




Voorgevel
schaal 1:100




Achtergevel




Linker zijgevel
(entreezijde)

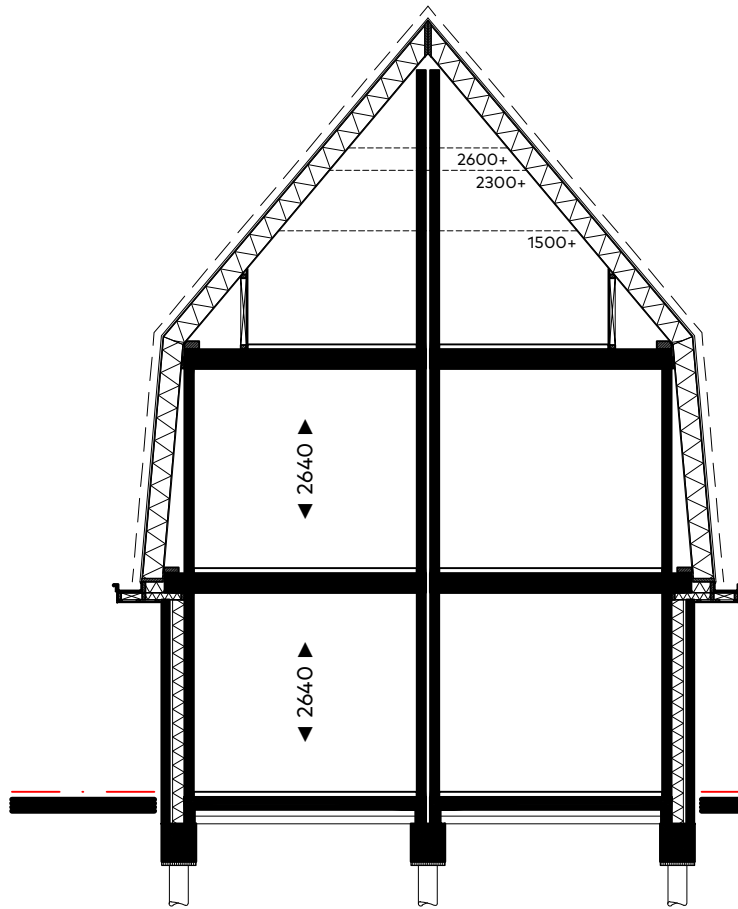


Doorsnede dwarskap
1:100

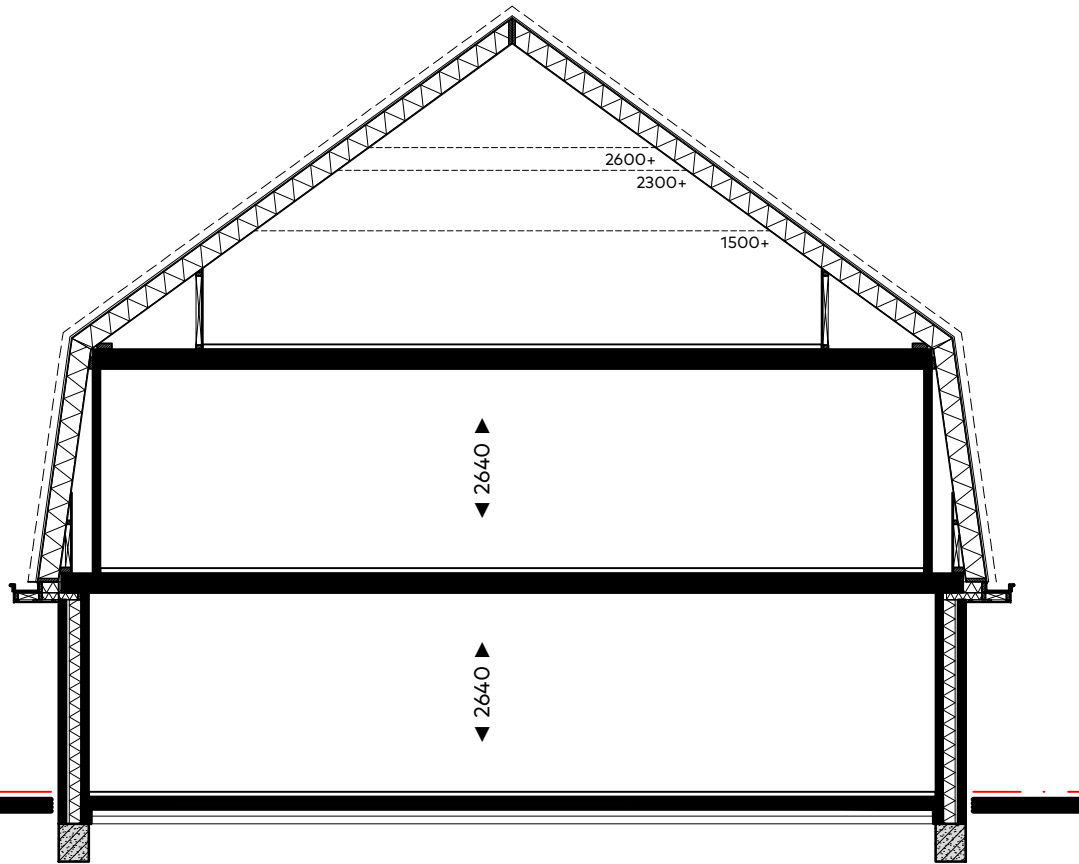


Doorsnede
Doorsnede

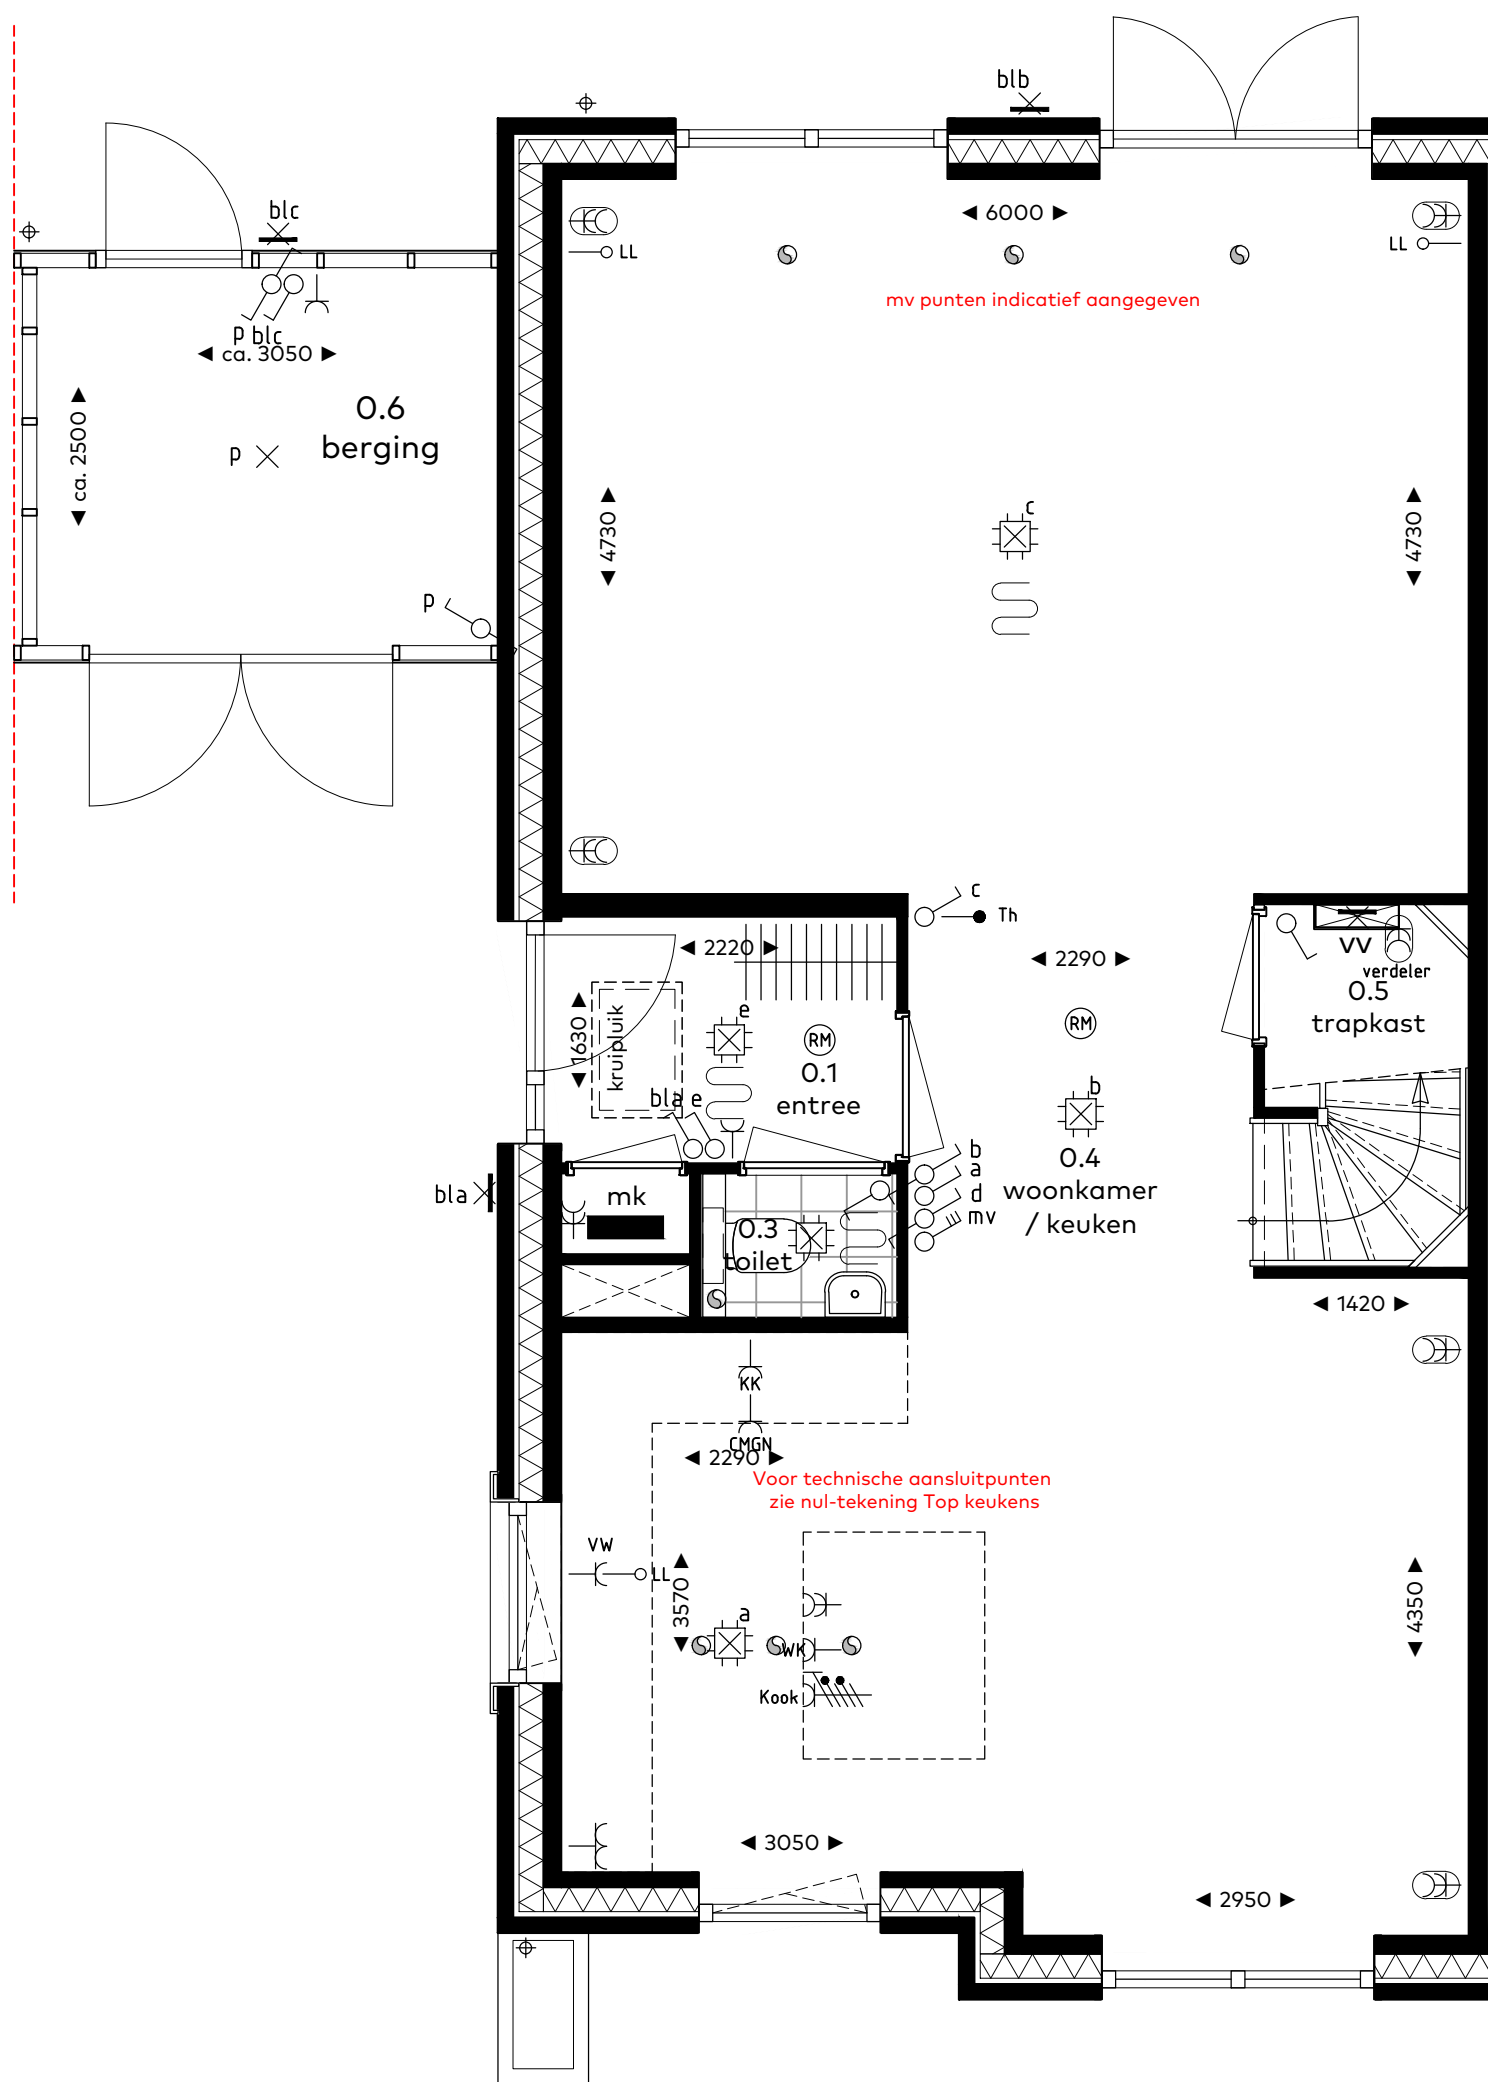

bouwnummer 301
Type B2 - begane grond
schaal 1:50

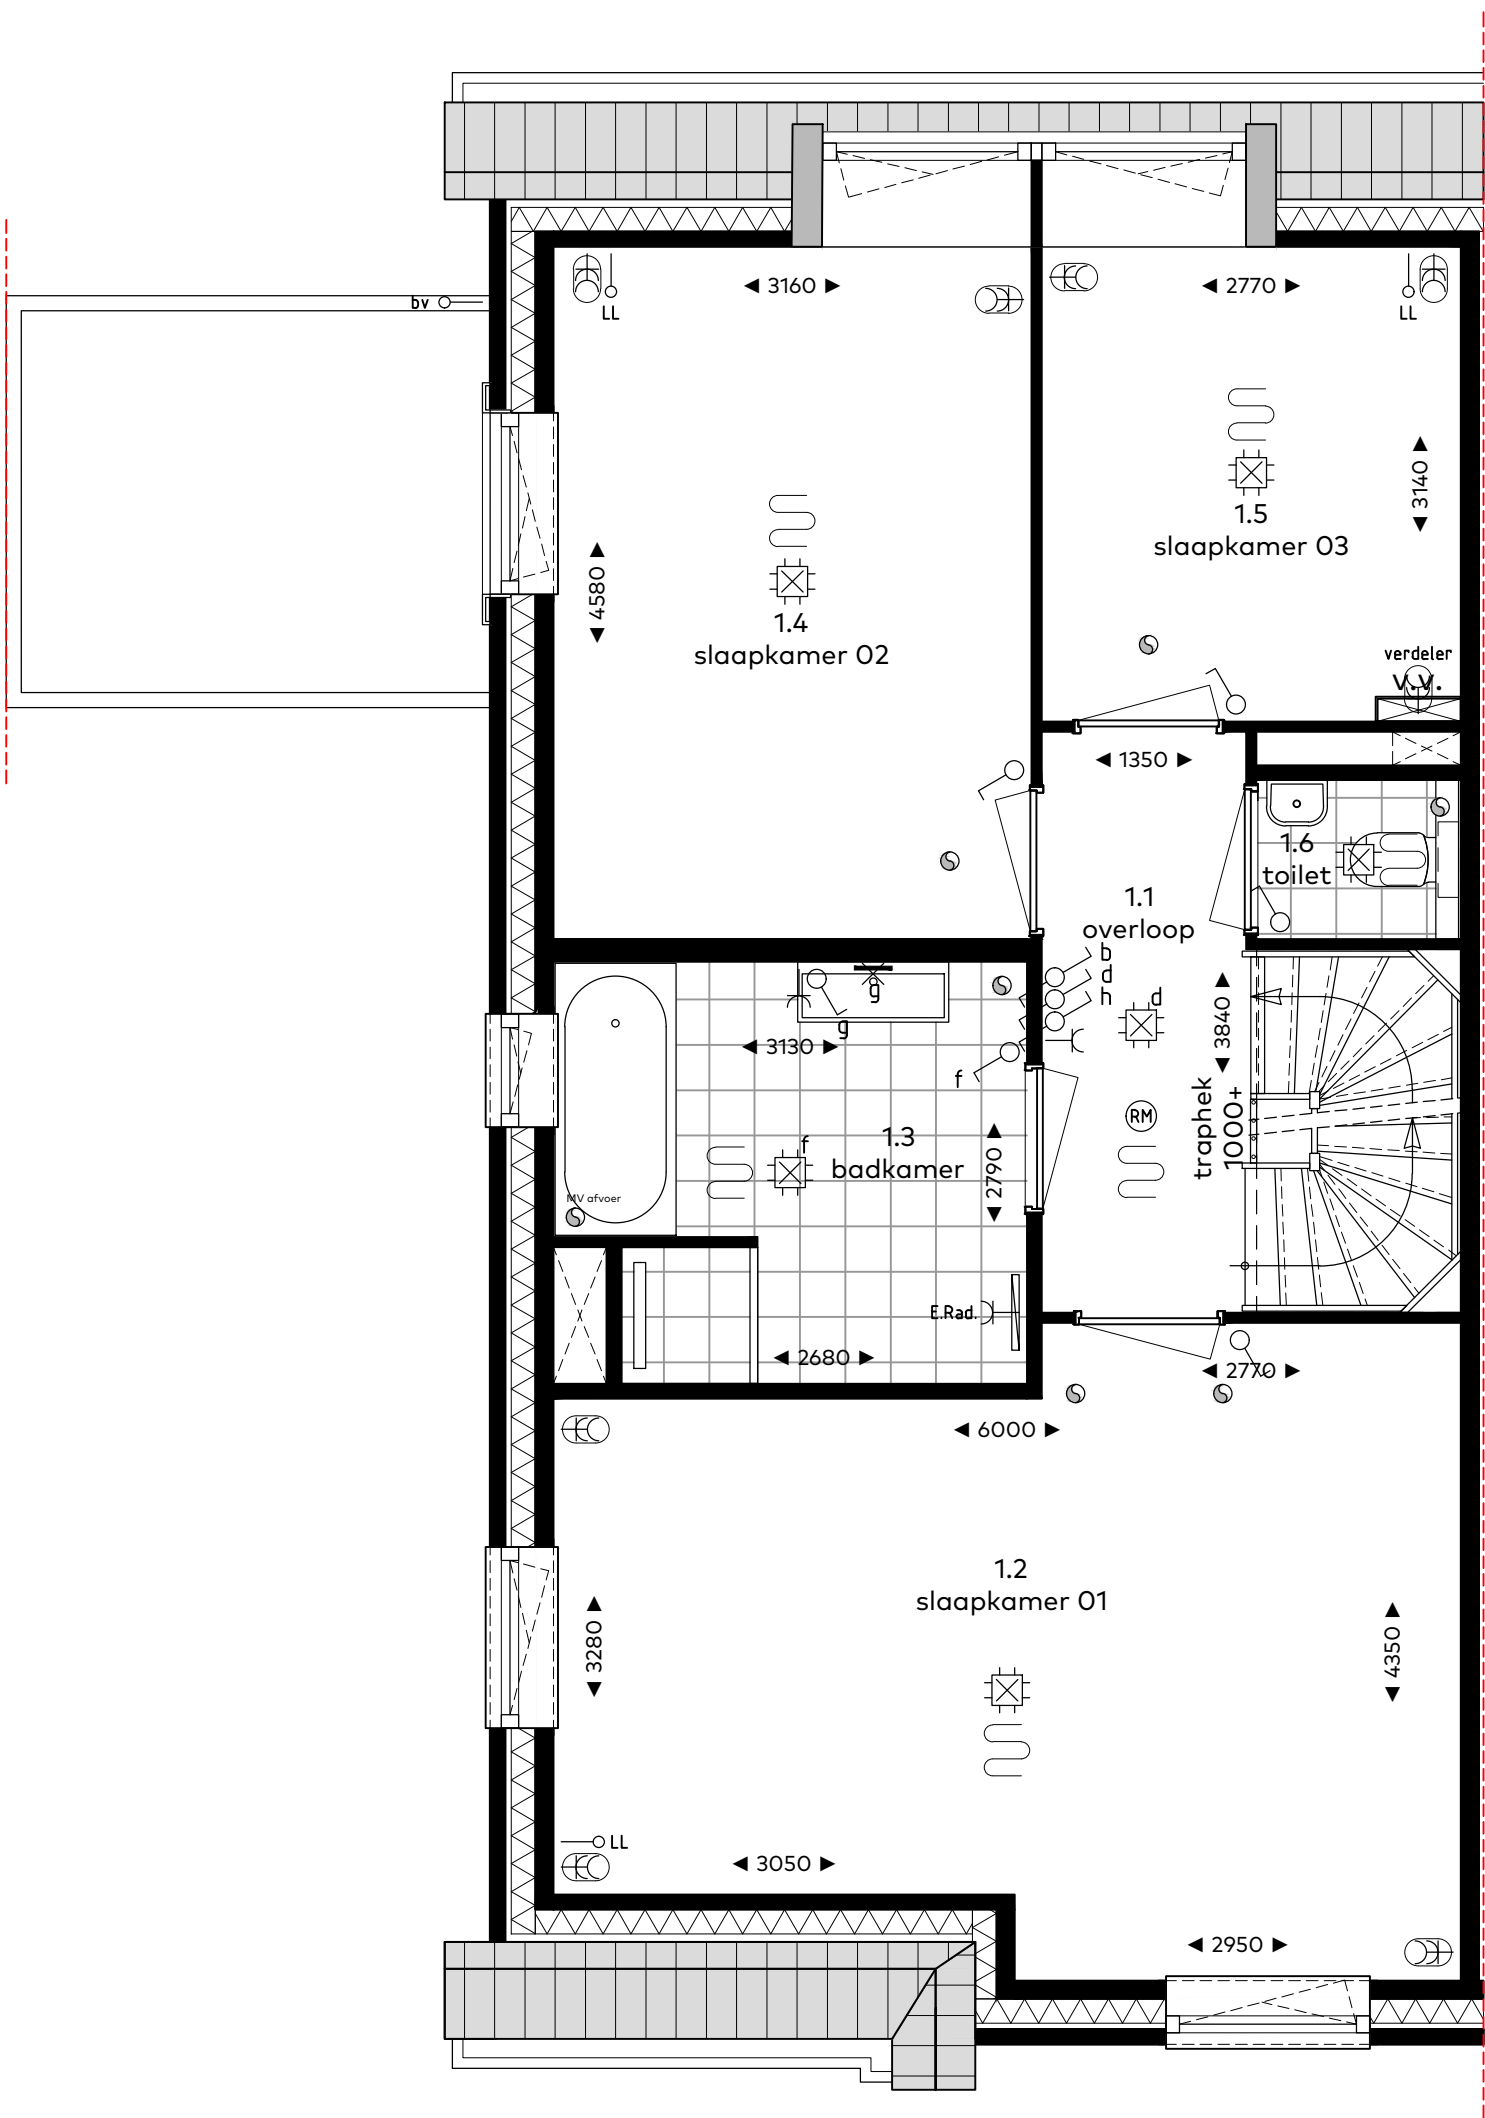

bouwnummer 301
Type B2 - verdieping

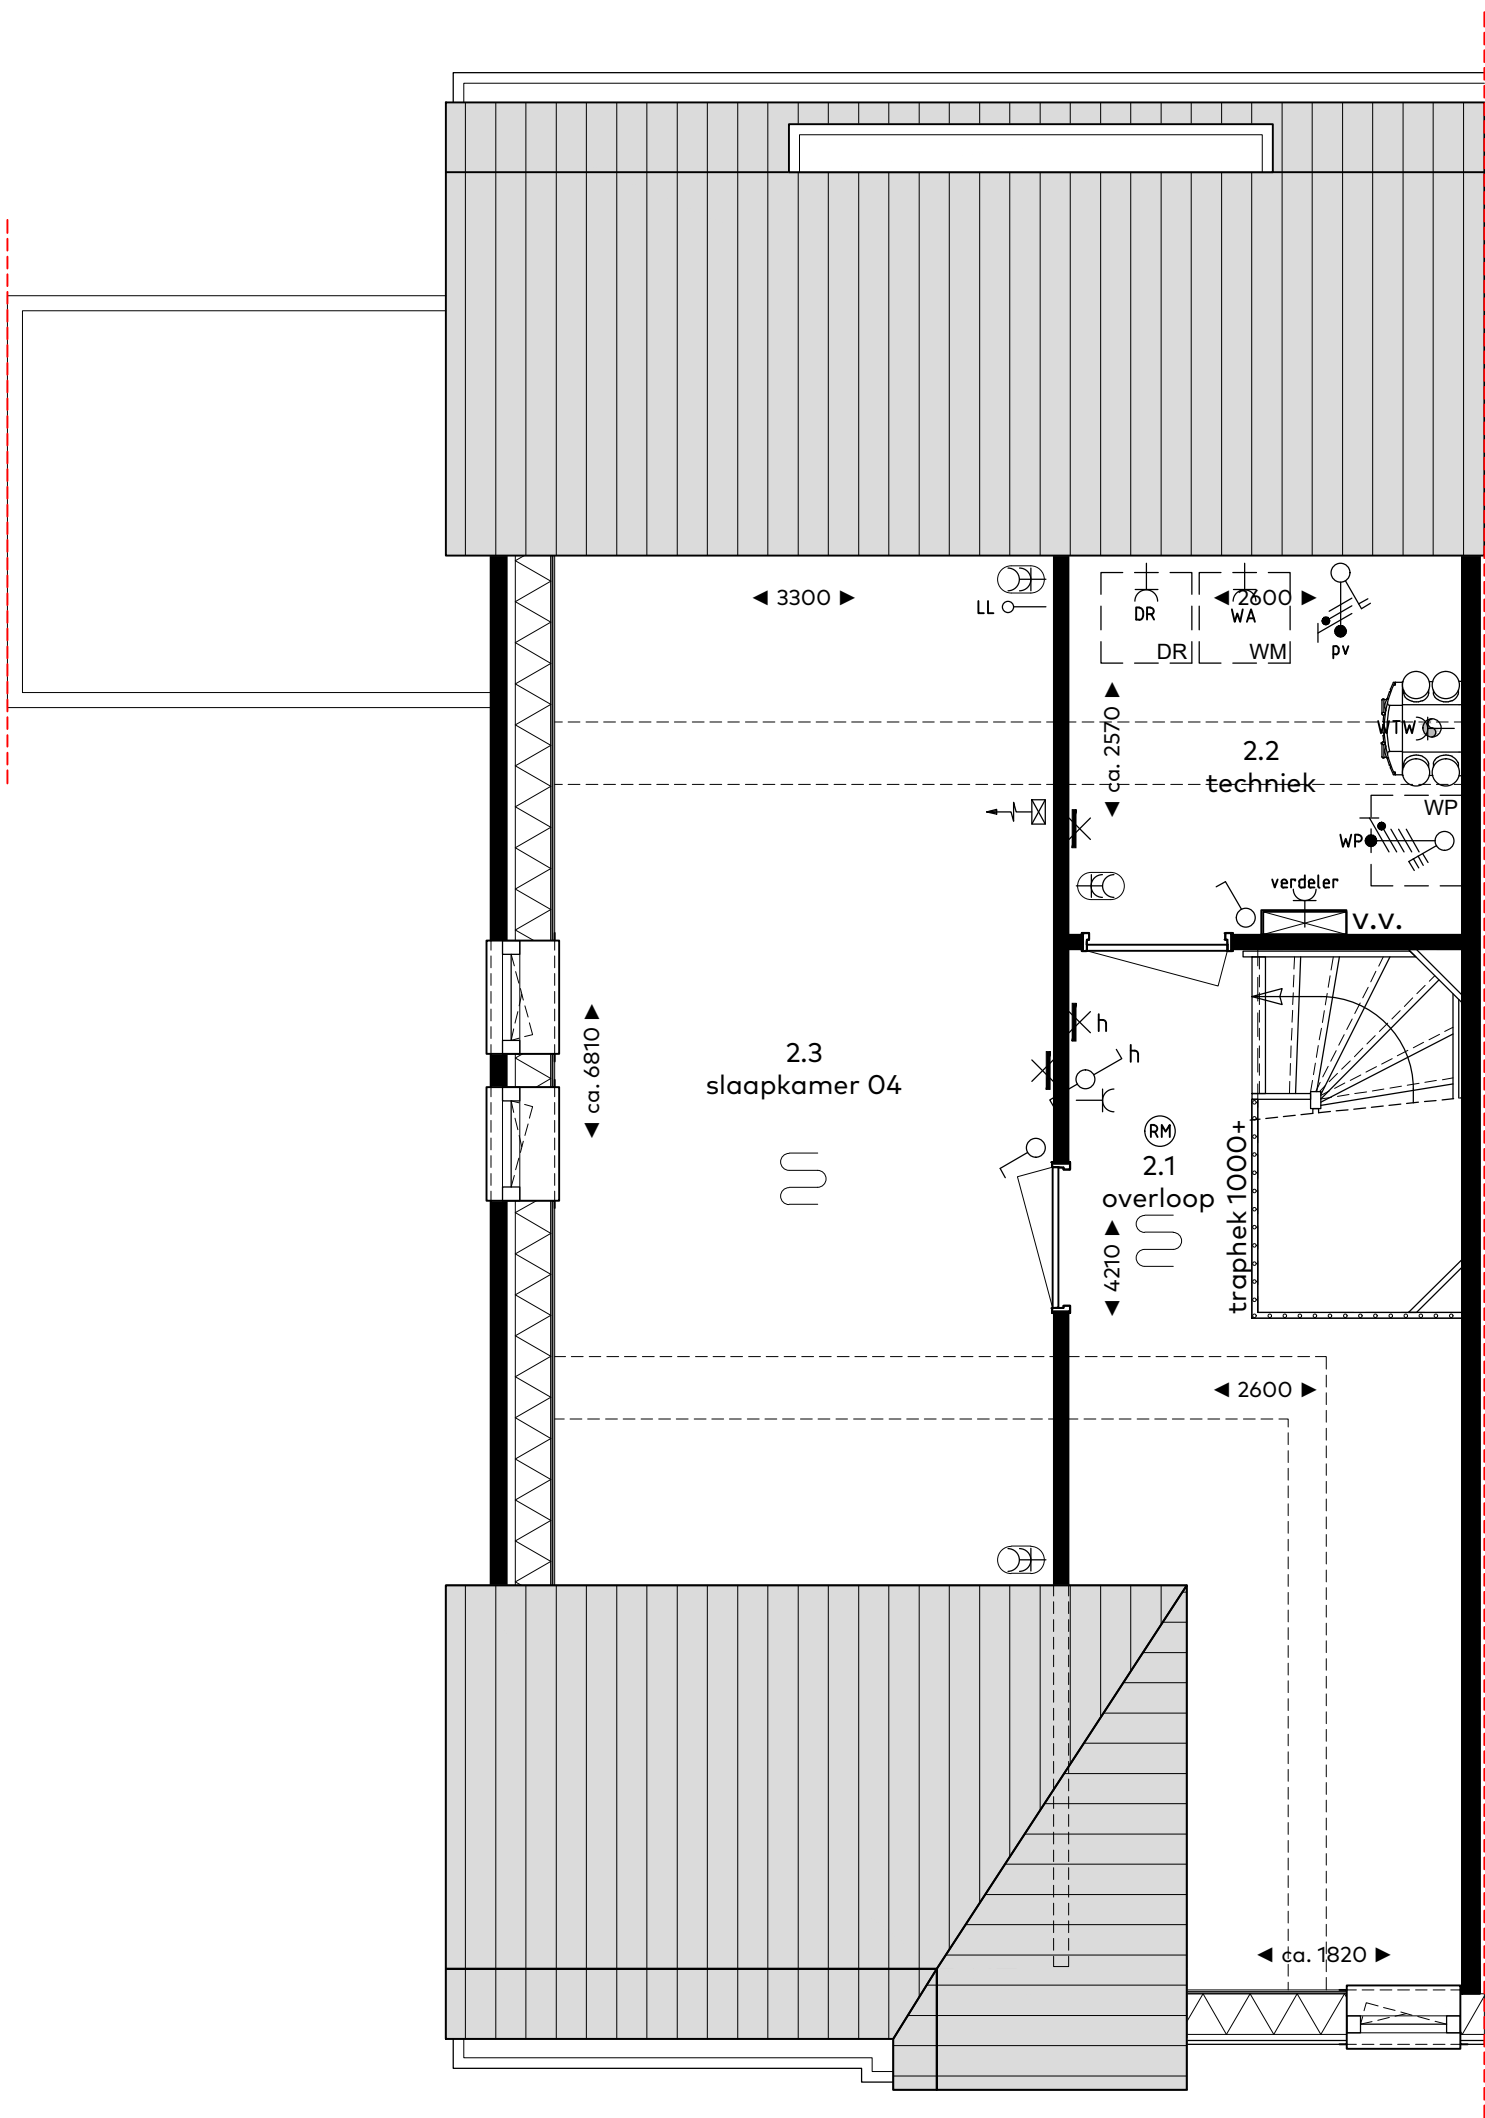

bouwnummer 301
Type B2 - zolder

RENVOOI

Symbolenlijst

Symbol	Omschrijving
	Aansluitpunt 1 fase, werkschakelaar
	Aansluitpunt 3 fasen werkschakelaar
	Aansluitpunt licht, op wand
	Aansluitpunt niet bedraad
	Rookmelder
	Centraaldoos met lichtpunt
	Contactdoos 1-voudig met beschermingscontact
	Contactdoos 2-voudig met beschermingscontact
	Contactdoos 2-voudig met beschermingscontact horizontaal
	Contactdoos, perilex elektrisch koken 2x230V
	Drukknop etagesignaal
	Intercom videofoon
	Schakelaar, 1-polig
	Schakelaar, 3-polig tbv ventilatie
	Schakelaar, serie-
	Schakelaar, wissel-
	Thermostaatleiding, bedraad
	Verdeelinrichting
	Contactdoos 2-voudig met beschermingscontact verticaal
	vloerverwarming

Vermogenscodelijst

Vermogenscode	Omschrijving
CMGN	Combi magnetron
E.Rad.	Elektrische radiator
KK	Koelkast
Kook	Kooktoestel 2x230V
pv	Omvormer PV paneel
verdel	Verdelersverwarming
WA	Wasautomaat
WK	Wasmachine
WP	Warmtepomp
WTW	WTW unit

Ruimtebenaming

hal	verkeersruimte
woonkamer	verblijfsruimte
keuken	verblijfsruimte
slaapkamer	verblijfsruimte
toilet	toiletterruimte
berging	bergruimte
badkamer	badruimte
terras	buitenruimte
balkon	buitenruimte
techniek	technische ruimte
zolder	bergruimte
onbenoemde-ruimte	bergruimte

bouwnummers

301

woningtype

B2

onderwerp

Gevels & plattegronden

project

Vossepolder
Hillegom fase II

schaal : 1:50/1:100

datum : 27 september 2022

formaat : 60x95



VOSSEPOLDER

van Egmond,
architecten

ROUWENBERG
HORSMAN & CO




Voorgevel
schaal 1:100




Rechter zijgevel
(entreezijde)




Achtergevel

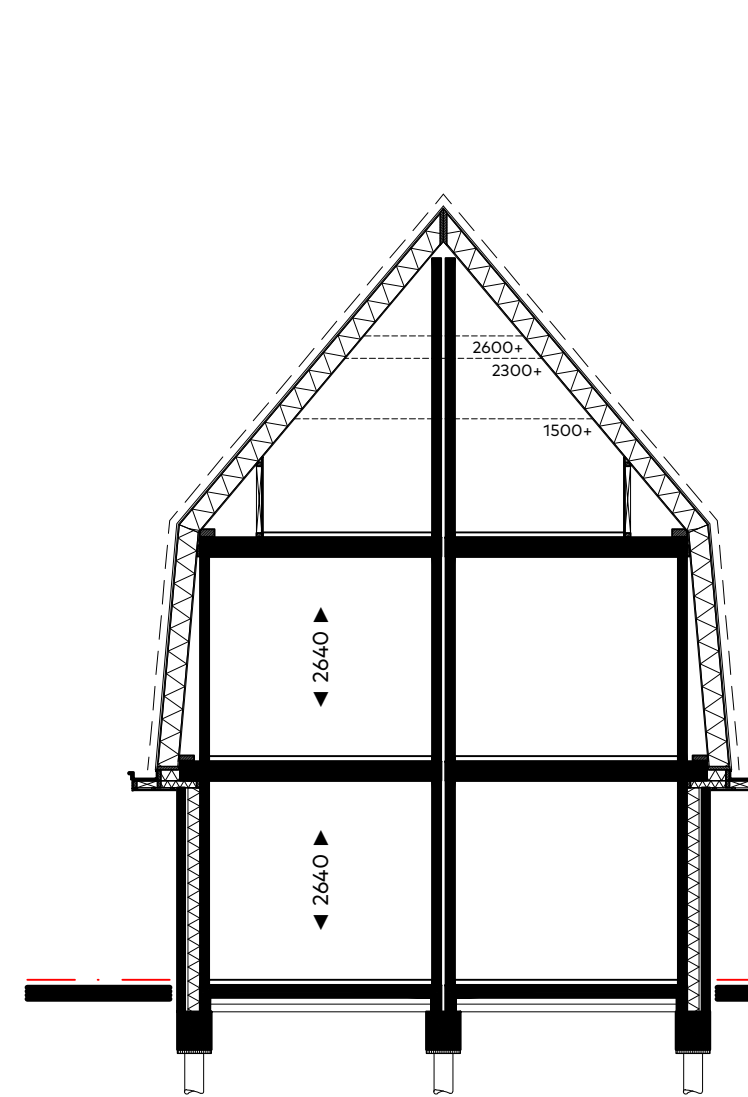


Doorsnede dwarskap
1:100

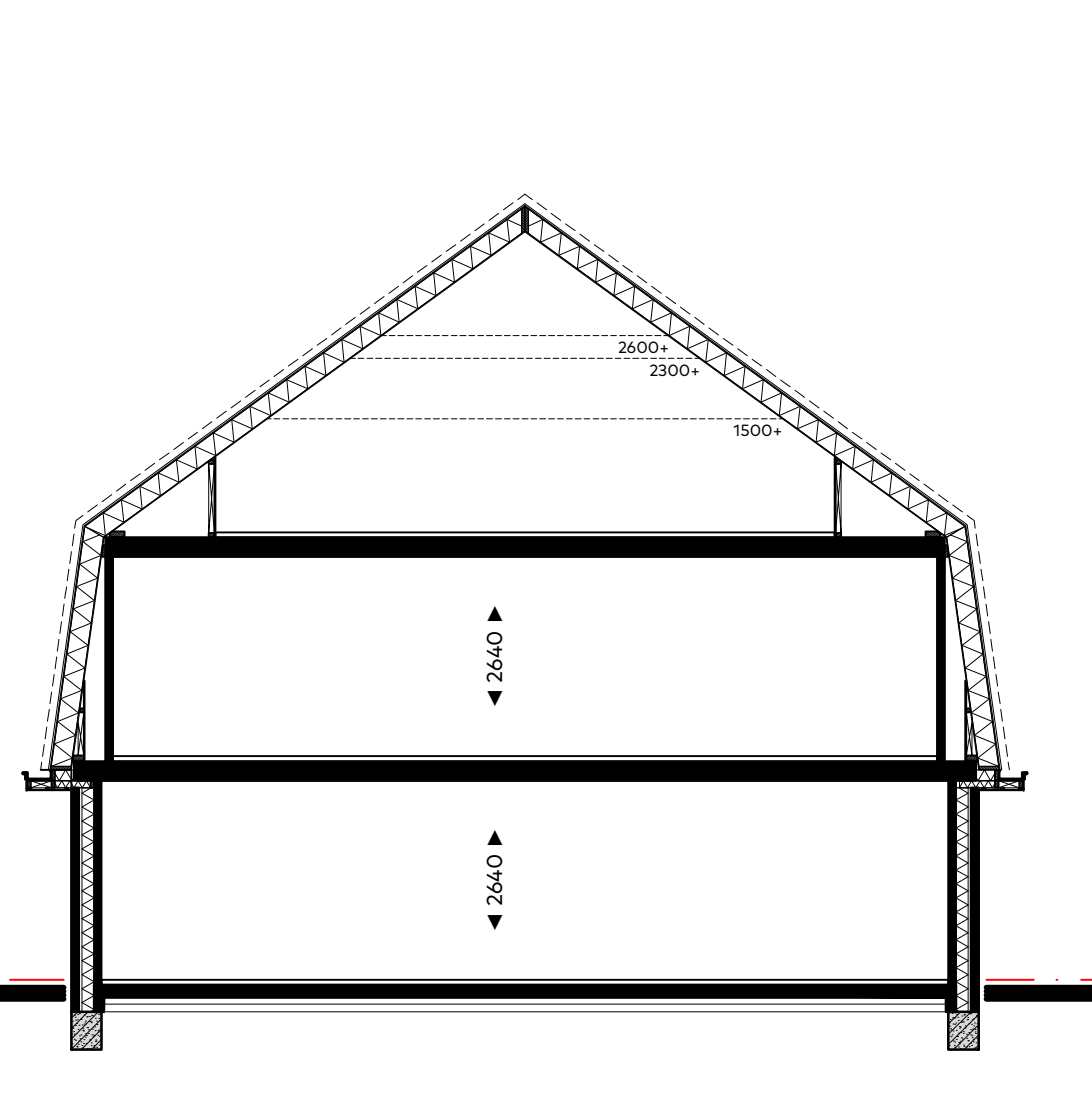


Doorsnede
Doorsnede

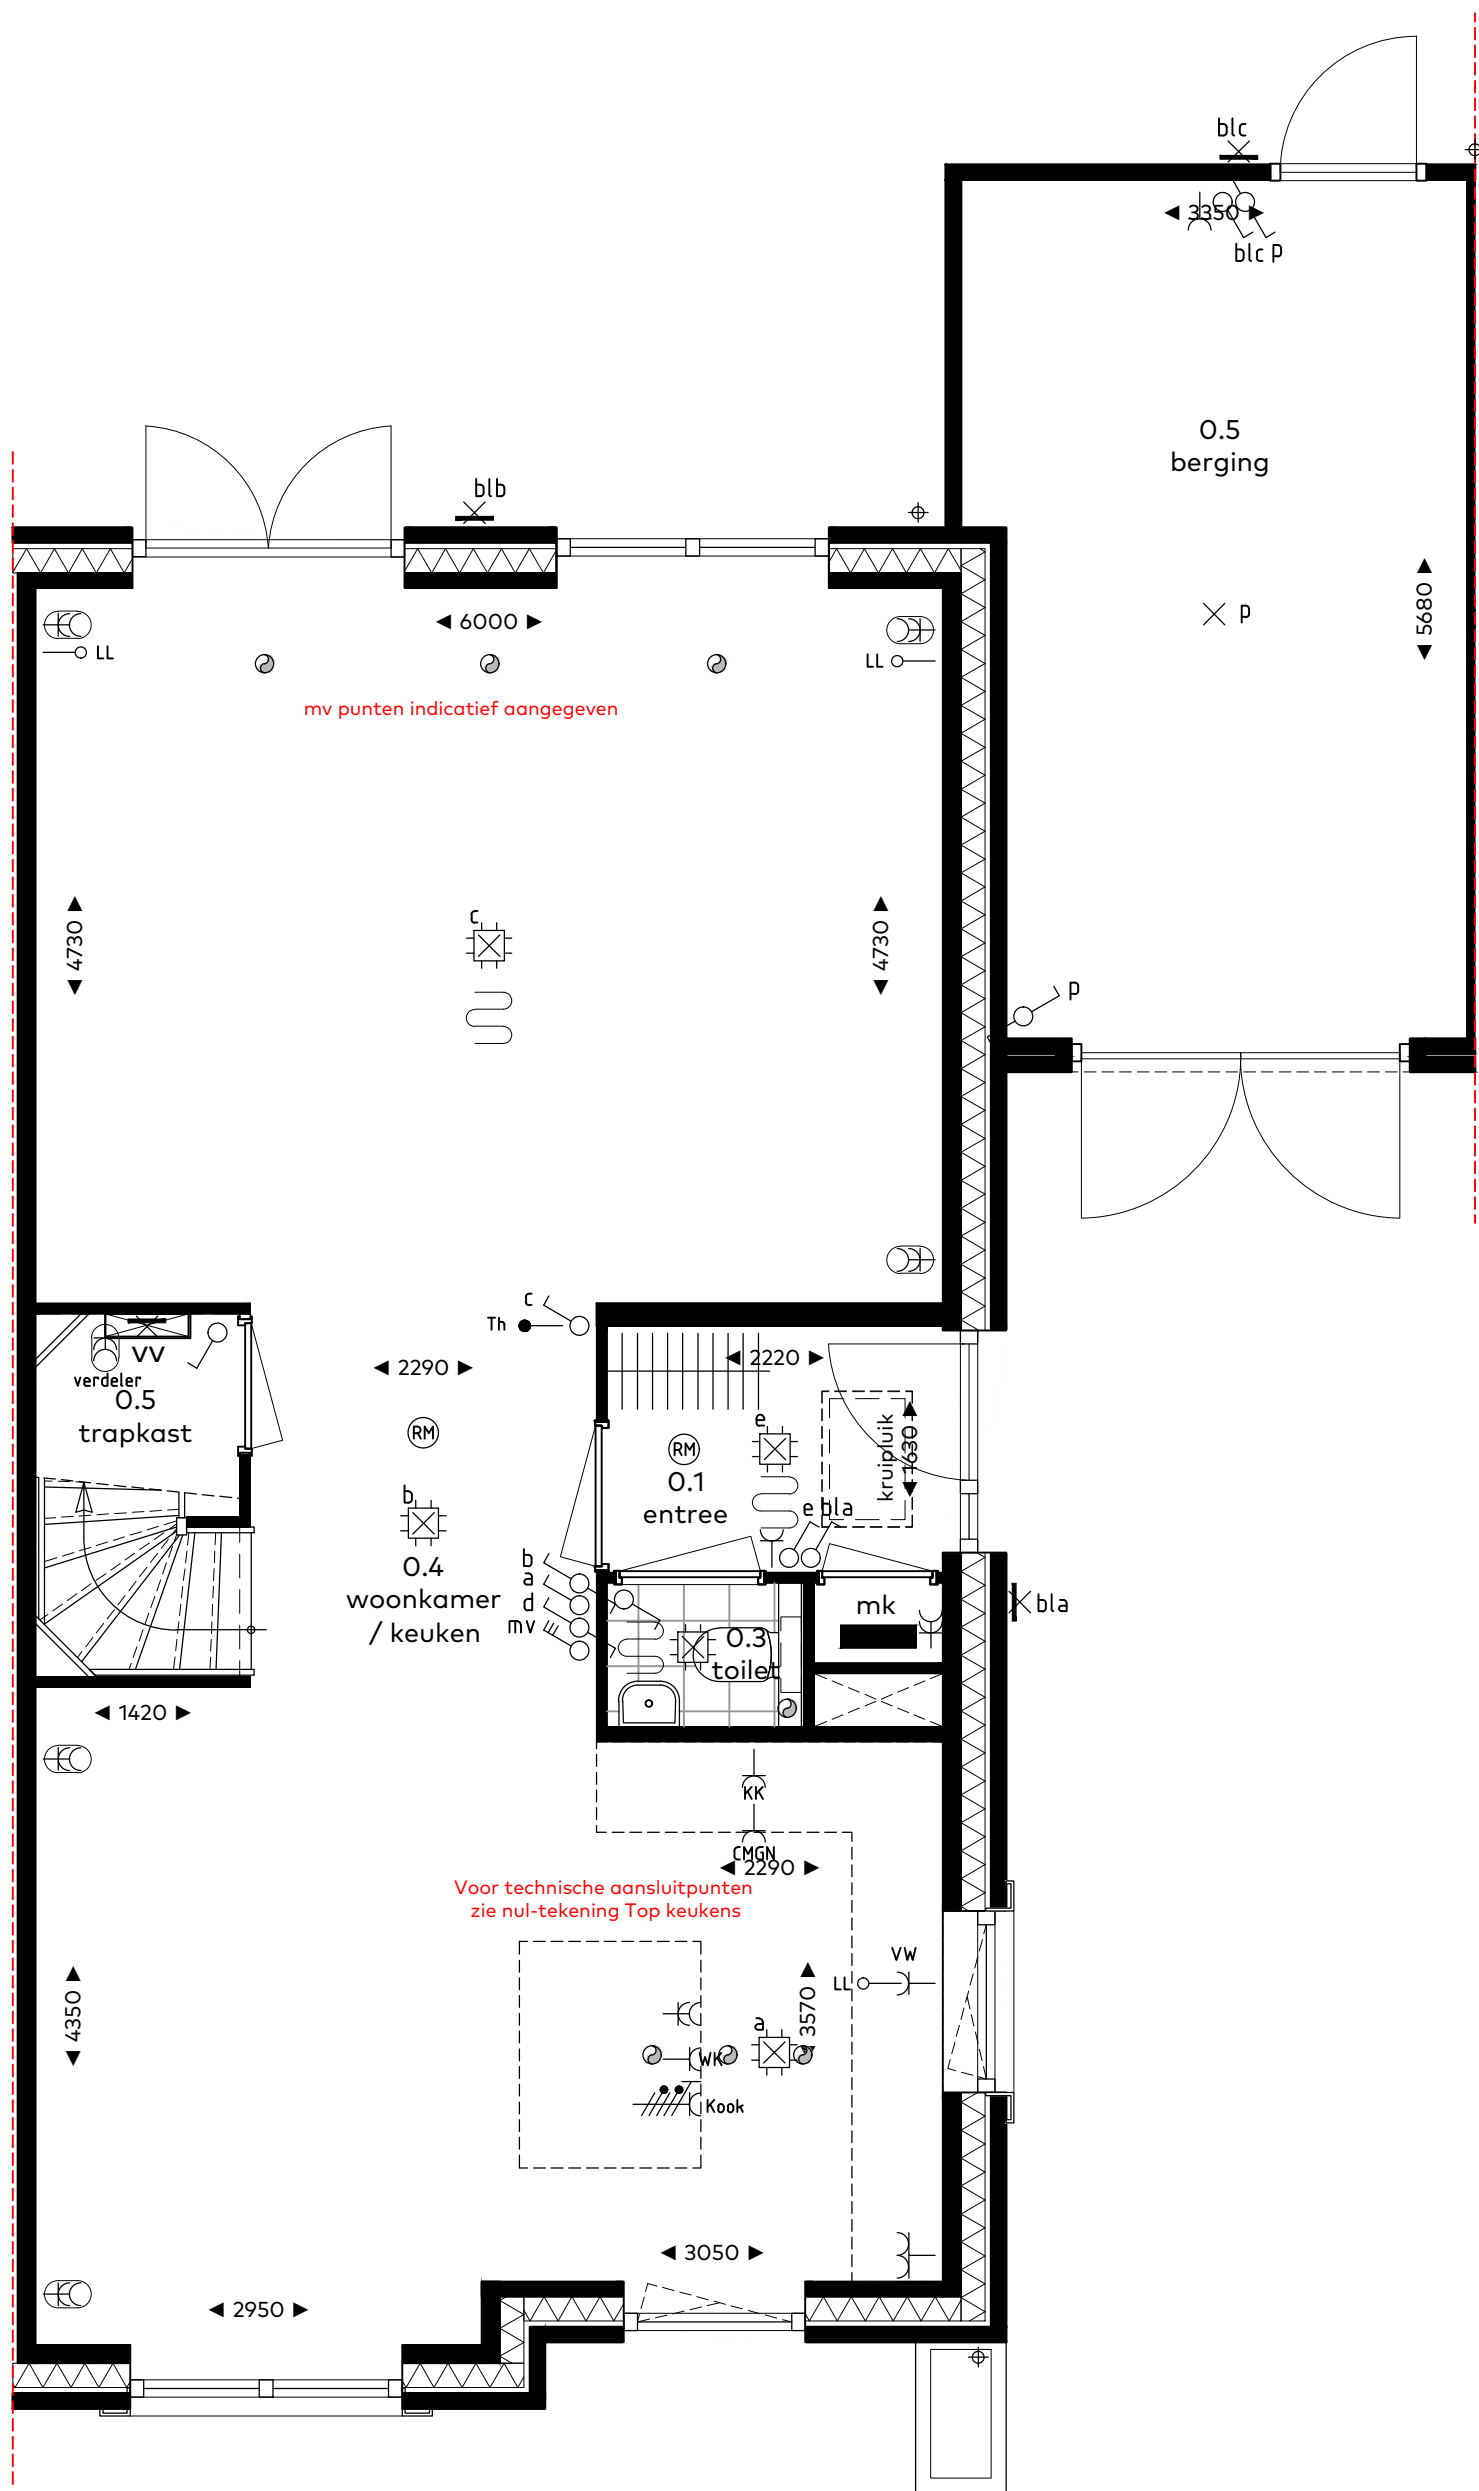

bouwnummer 302
Type B2 sp. - begane grond
schaal 1:50

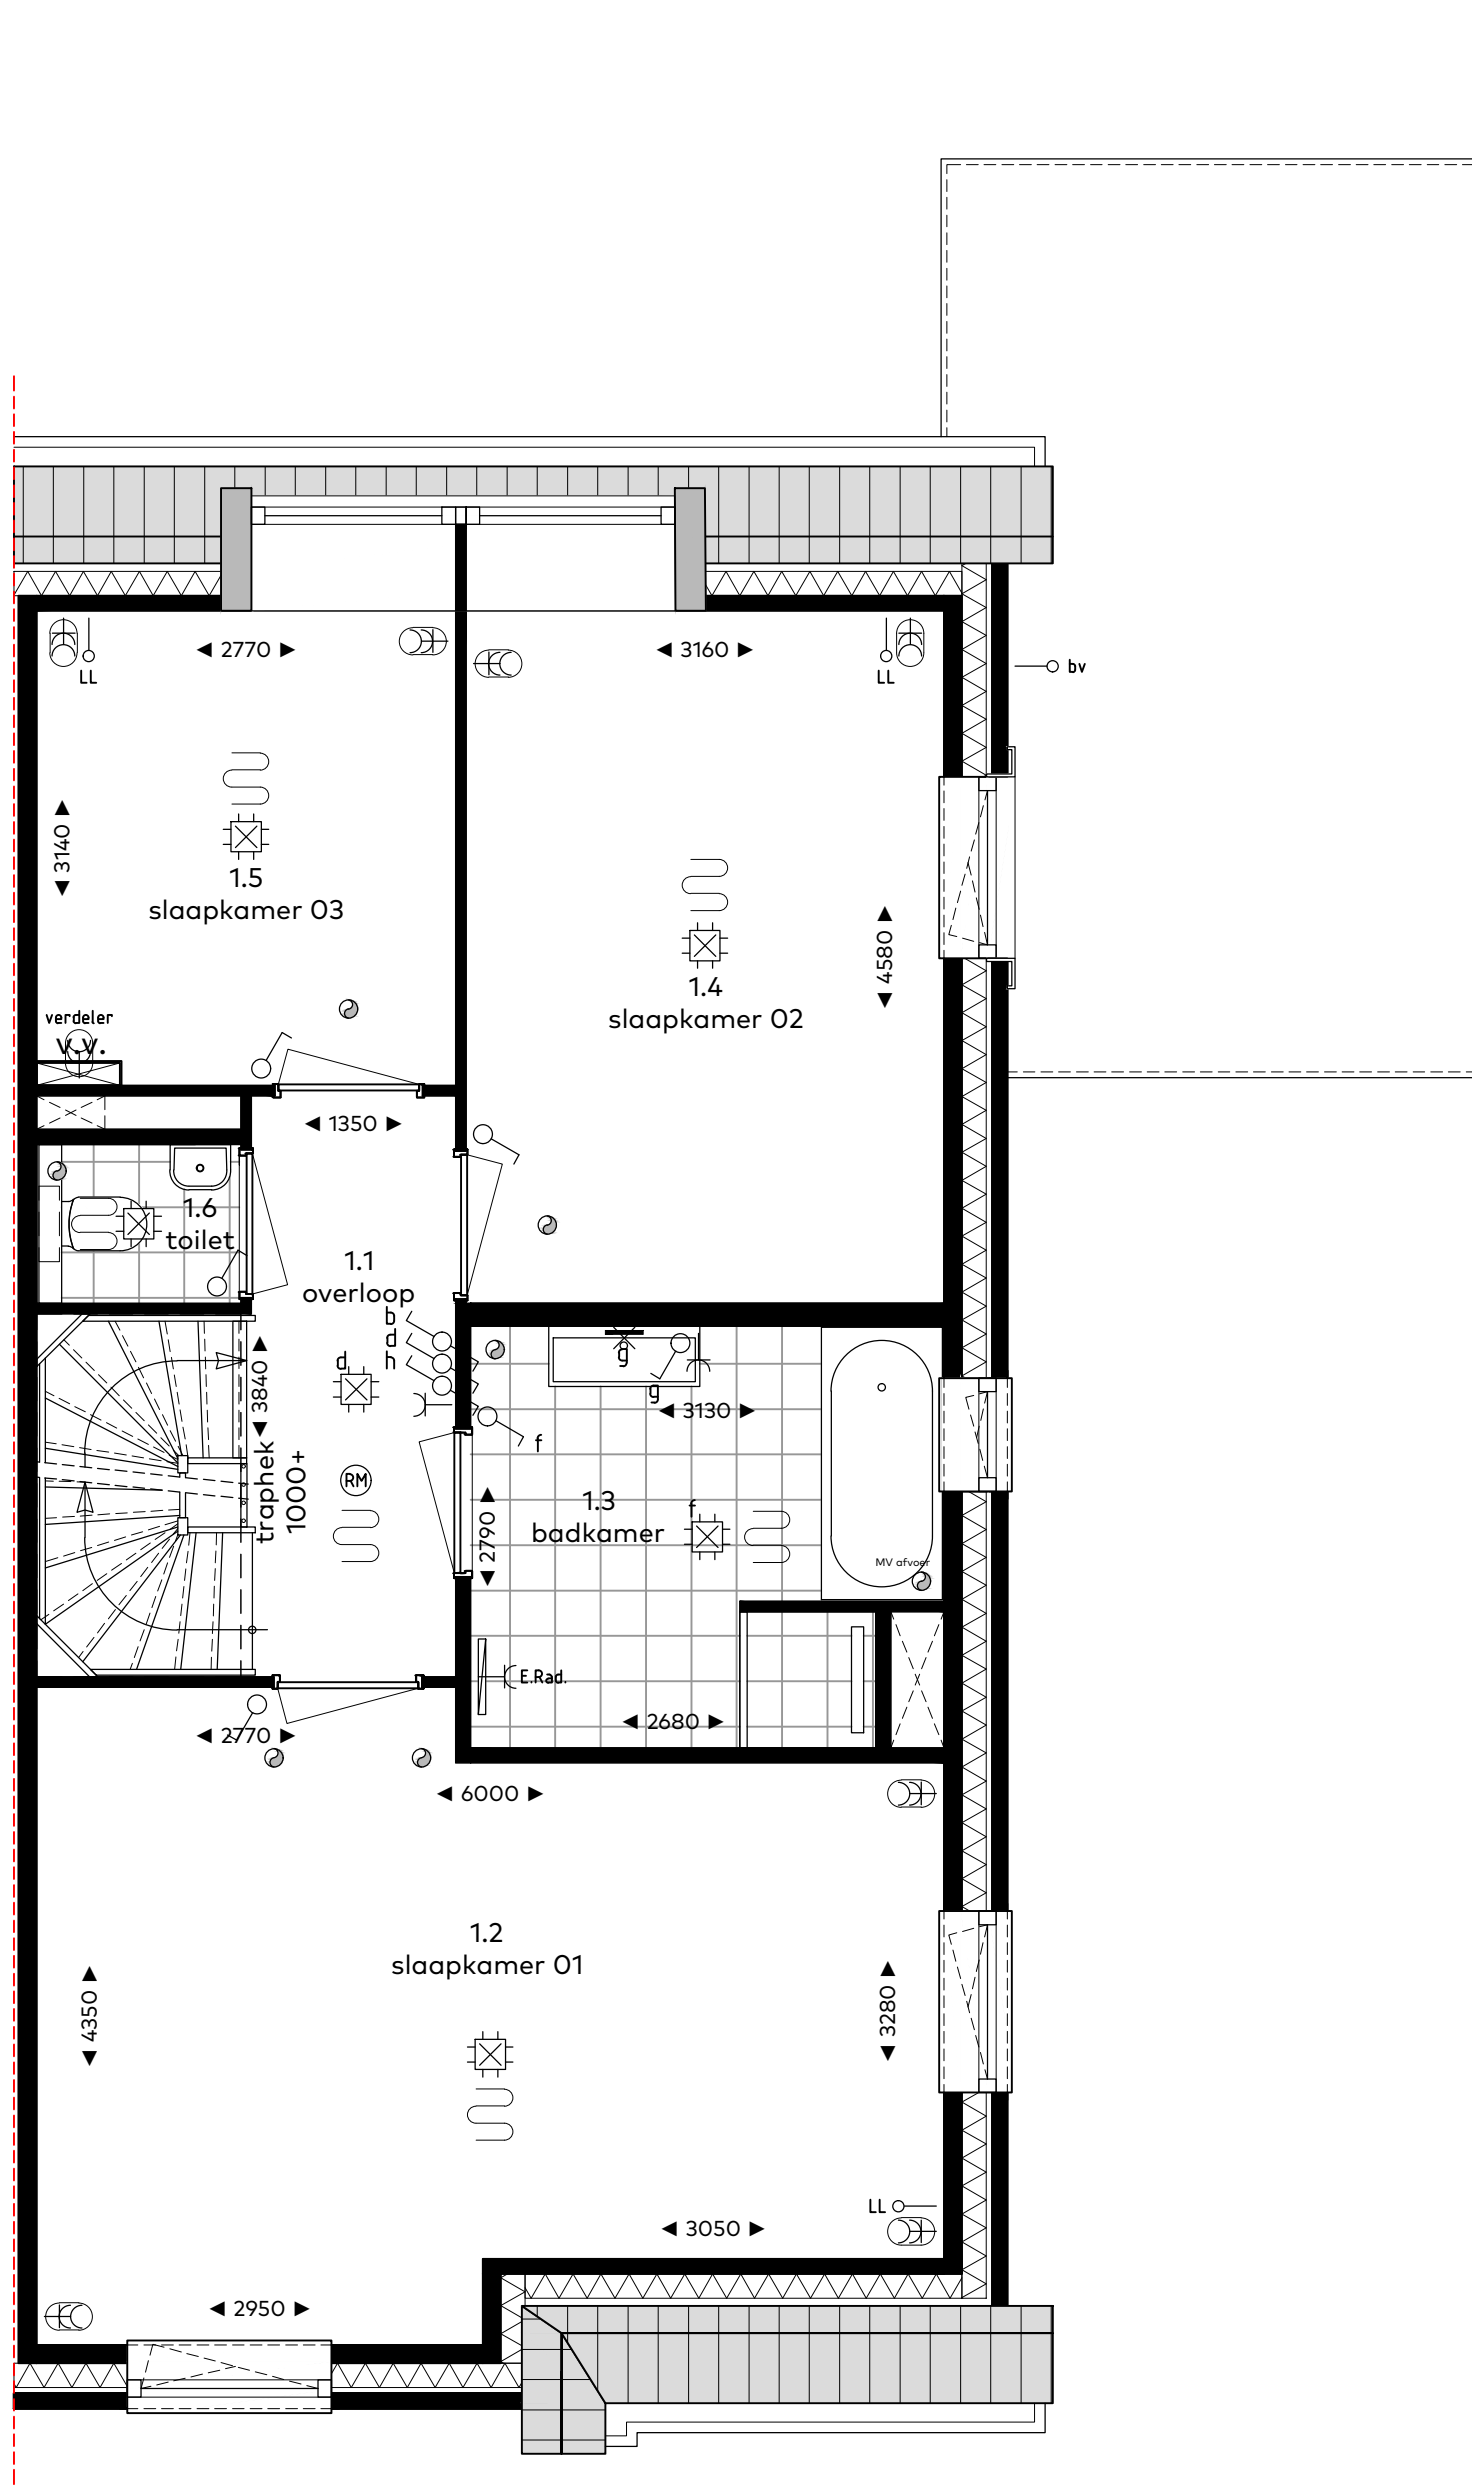

bouwnummer 302
Type B2 sp. - verdieping

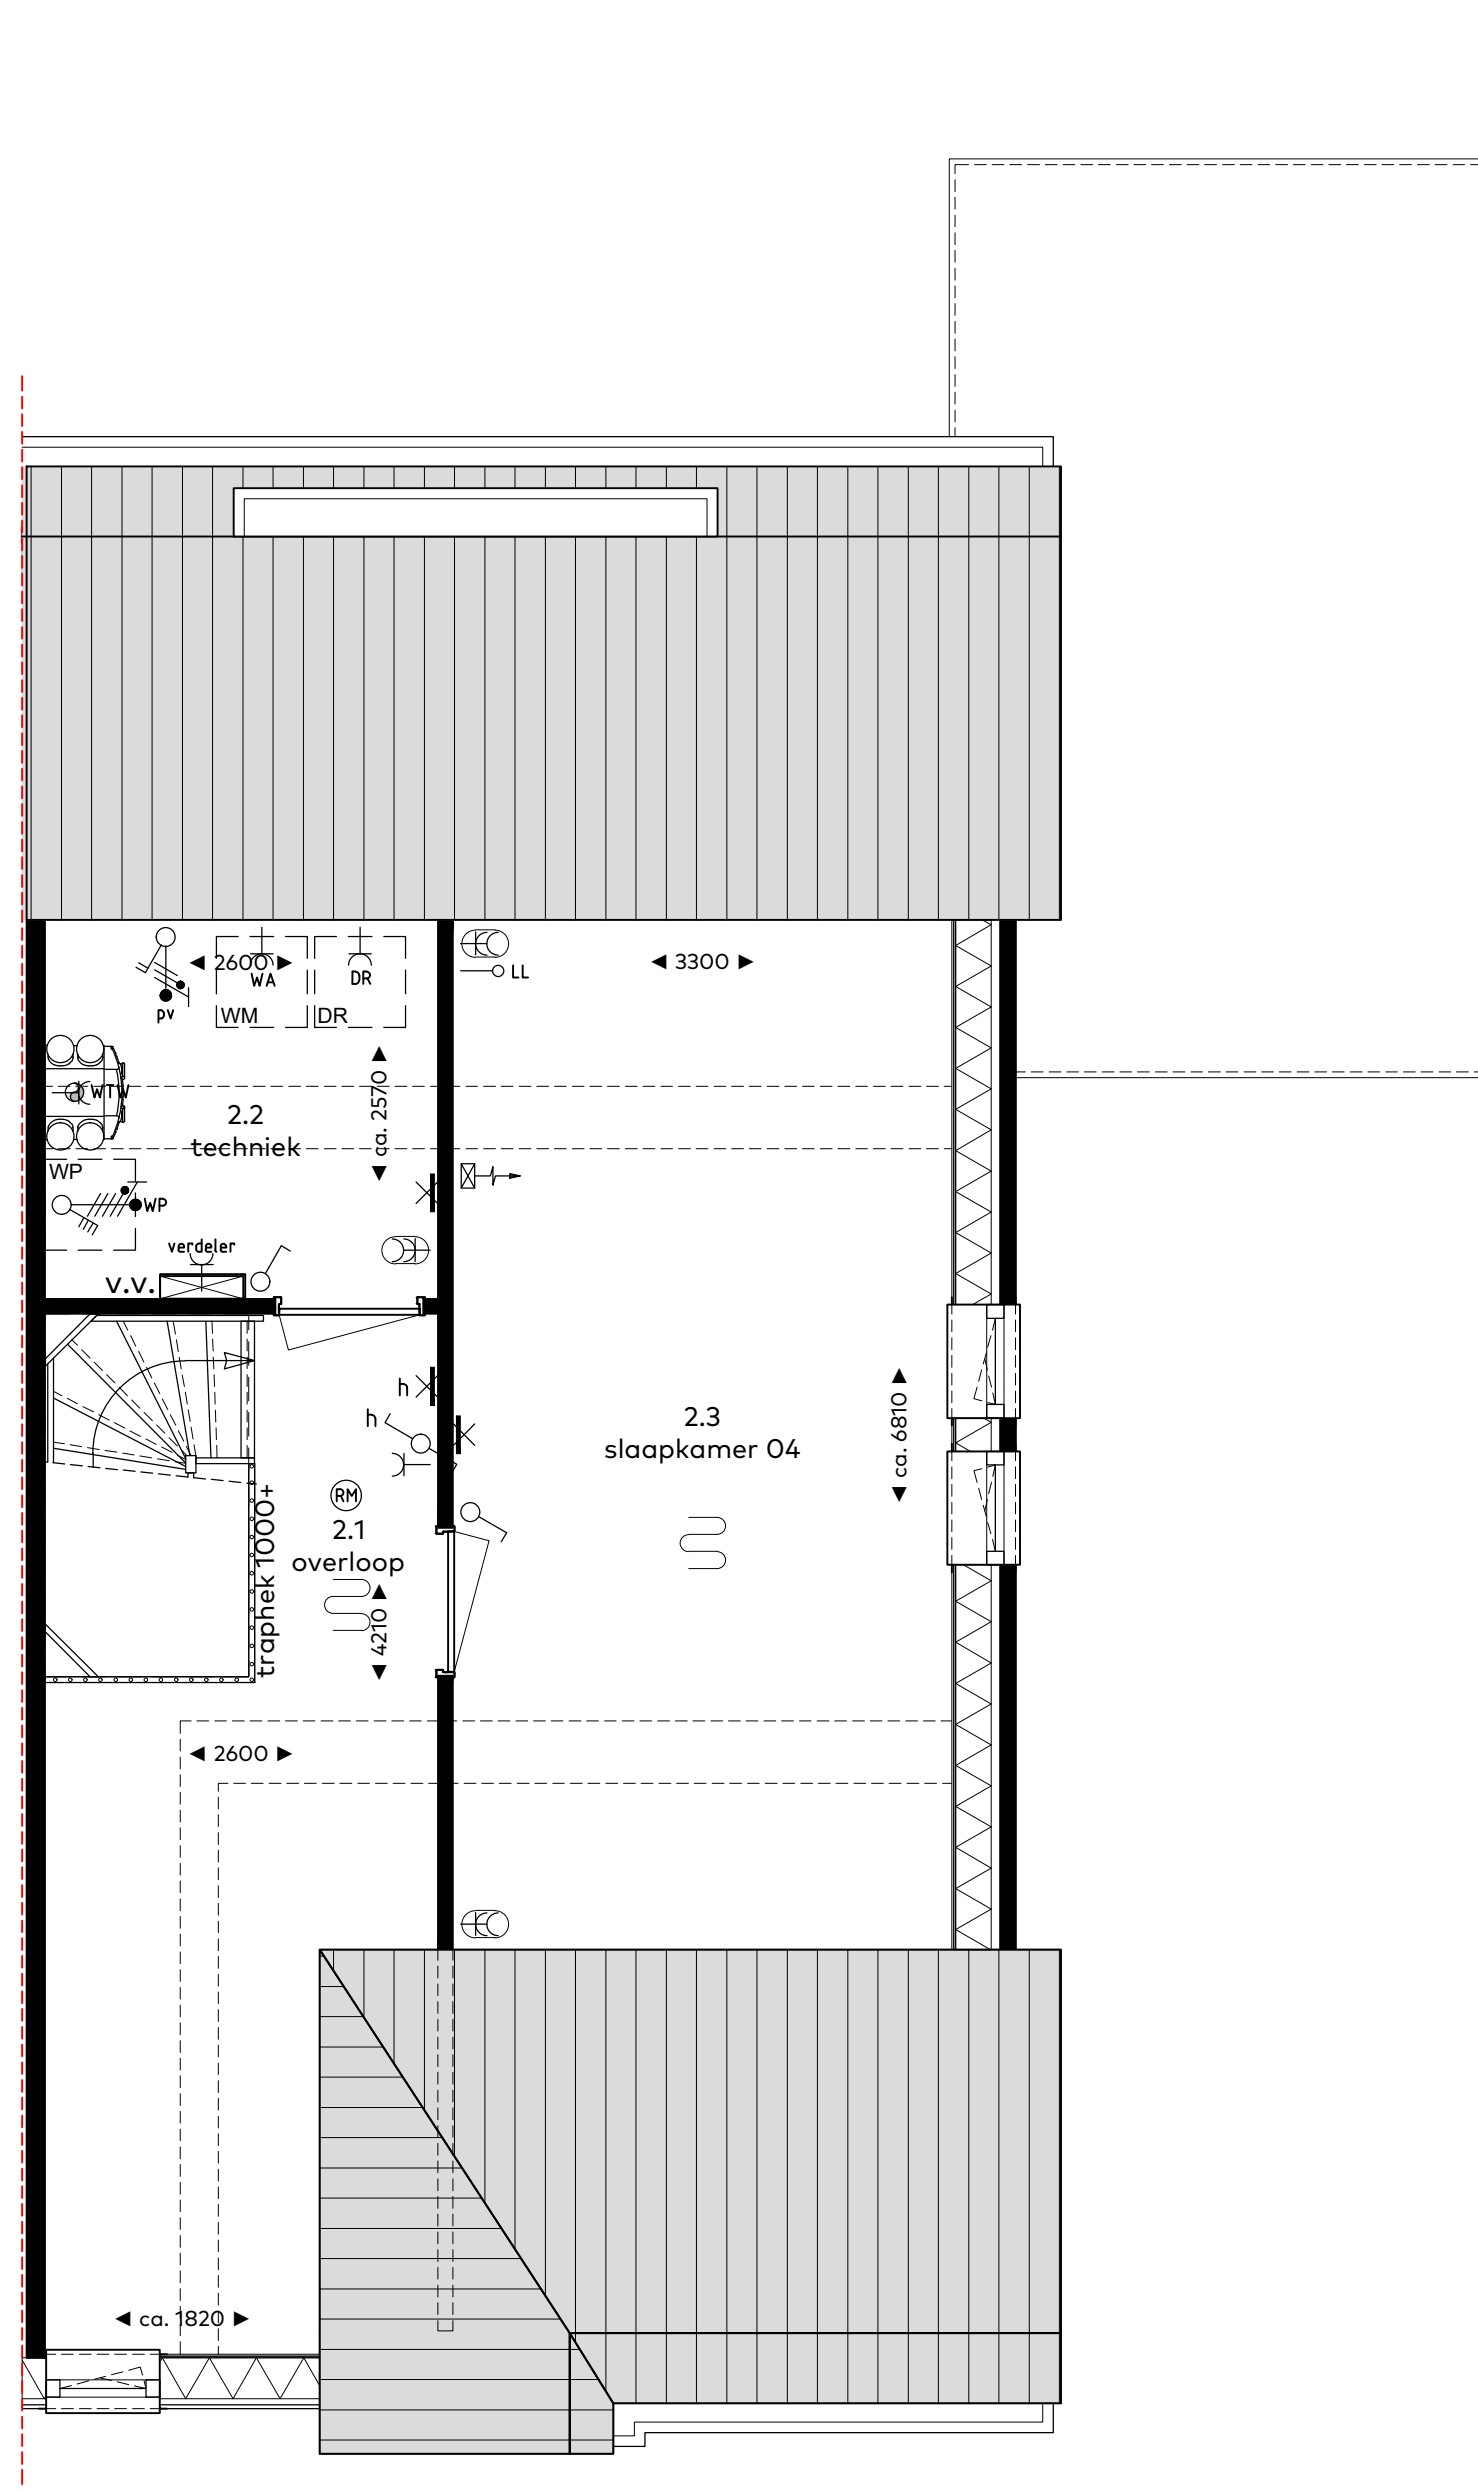

bouwnummer 302
Type B2 sp. - zolder

RENVOOI

Symbolenlijst

Symbol	Omschrijving
	Aansluitpunt 1 fase, werkschakelaar
	Aansluitpunt 3 fasen werkschakelaar
	Aansluitpunt licht, op wand
	Aansluitpunt niet bedraad
	Rookmelder
	Centraaldoos met lichtpunt
	Contactdoos 1-voudig met beschermingscontact
	Contactdoos 2-voudig met beschermingscontact
	Contactdoos 2-voudig met beschermingscontact horizontaal
	Contactdoos, perilex elektrisch koken 2x230V
	Druknop etagesignaal
	Intercom videofoon
	Schakelaar, 1-polig
	Schakelaar, 3-polig tbv ventilatie
	Schakelaar, serie-
	Schakelaar, wissel-
	Thermostaatleiding, bedraad
	Verdeelinrichting
	Contactdoos 2-voudig met beschermingscontact verticaal
	vloerverwarming

Vermogenscode	Omschrijving
CMGN	Combi magnetron
E.Rad.	Elektrische radiator
KK	Koelkast
Kook	Kooktoestel 2x230V
pv	Omvormer PV paneel
verdel	Verdelers verwarming
WA	Wasautomaat
WK	Wasmachine
WP	Warmtepomp
WTW	WTW unit

Ruimtebenaming	
hal	verkeersruimte
woonkamer	verblijfsruimte
keuken	verblijfsruimte
slaapkamer	verblijfsruimte
toilet	toiletterruimte
berging	bergruimte
badkamer	badruimte
terras	buitenruimte
balkon	buitenruimte
techniek	technische ruimte
zolder	bergruimte
onbenoemde-ruimte	bergruimte

bouwnummers
302

woningtype
B2 sp.

onderwerp
Gevels & plattegronden

project
Vossepolder
Hillegom fase II

schaal : 1:50/1:100
datum : 27 september 2022
formaat : 60x95




VOSSEPOLDER

van Egmond,
architecten


BOUWKOP
HORSMAN
& CO




Voorgevel
schaal 1:100

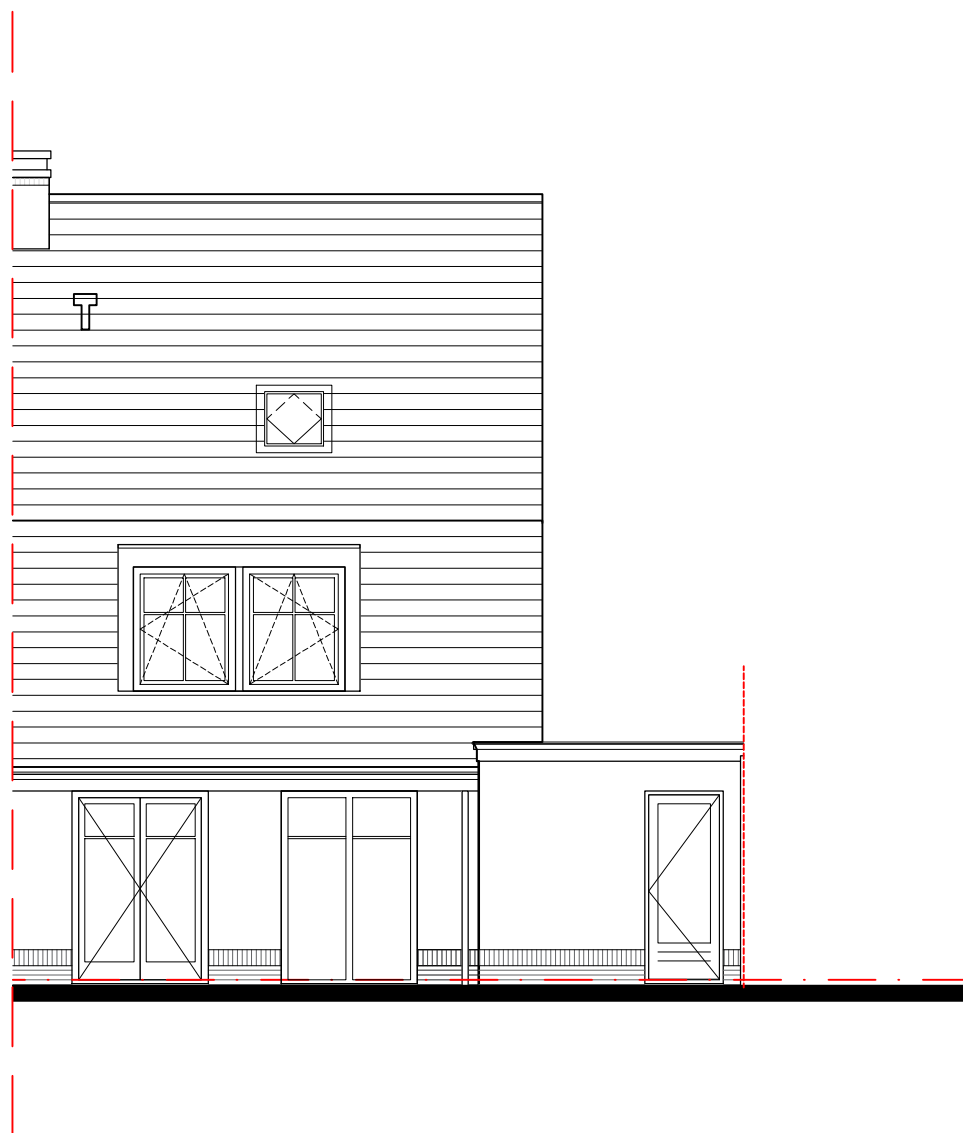


Achtergevel

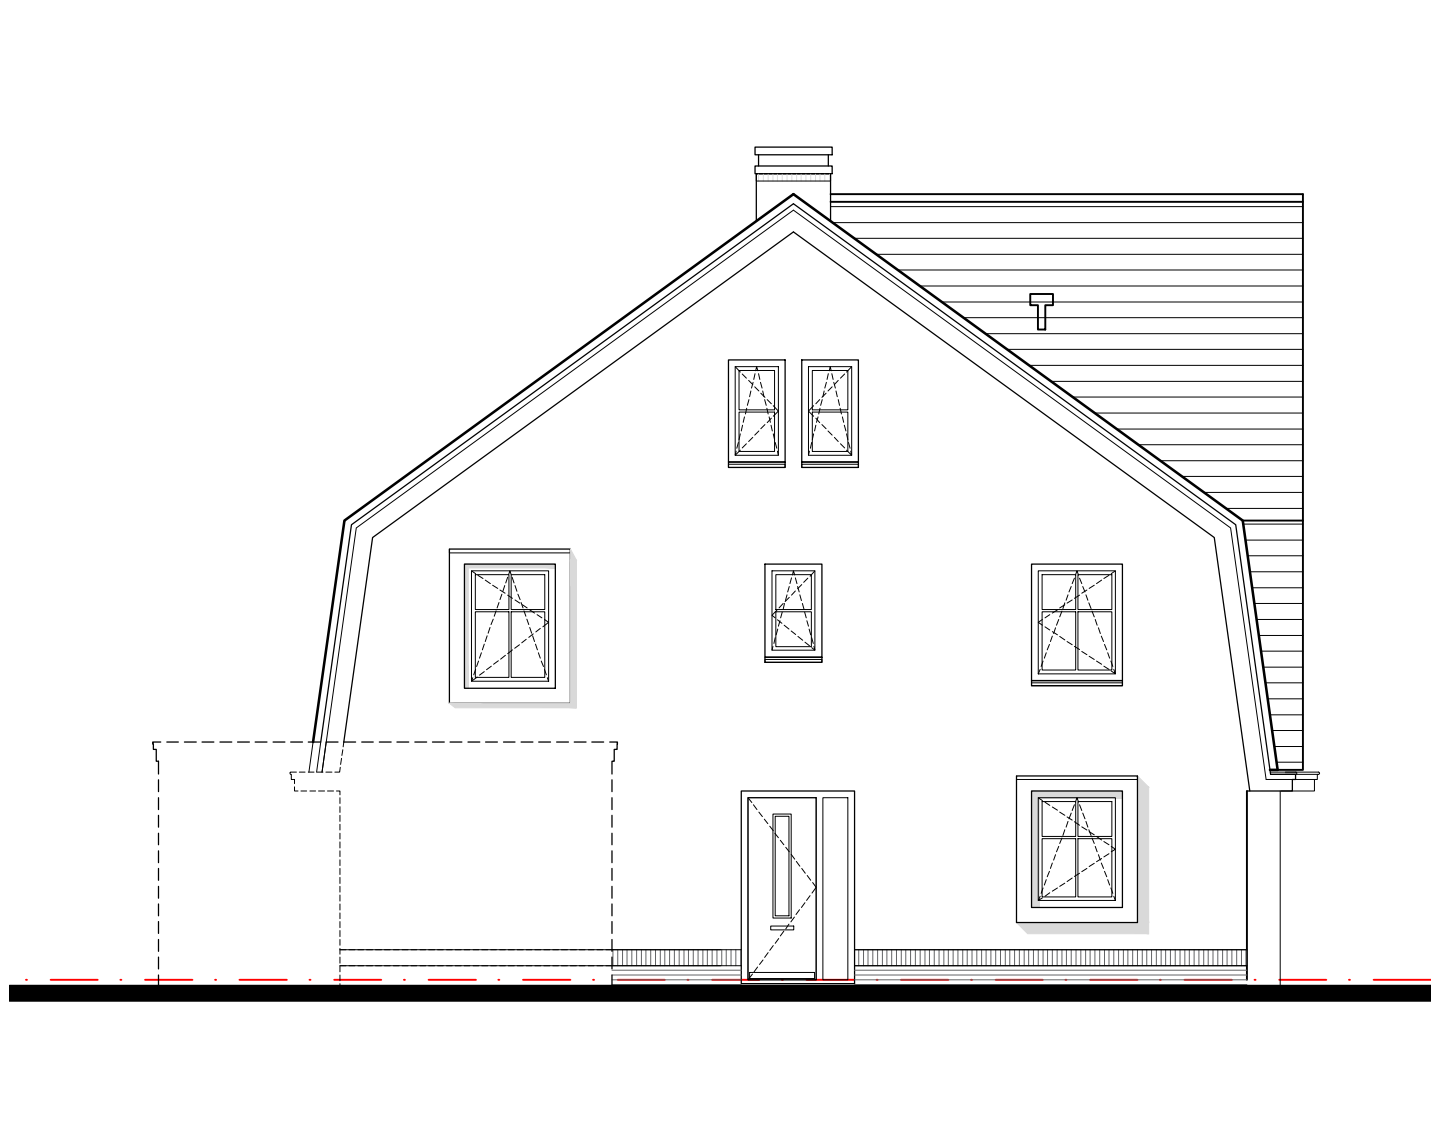


Linker zijgevel
(entreezijde)

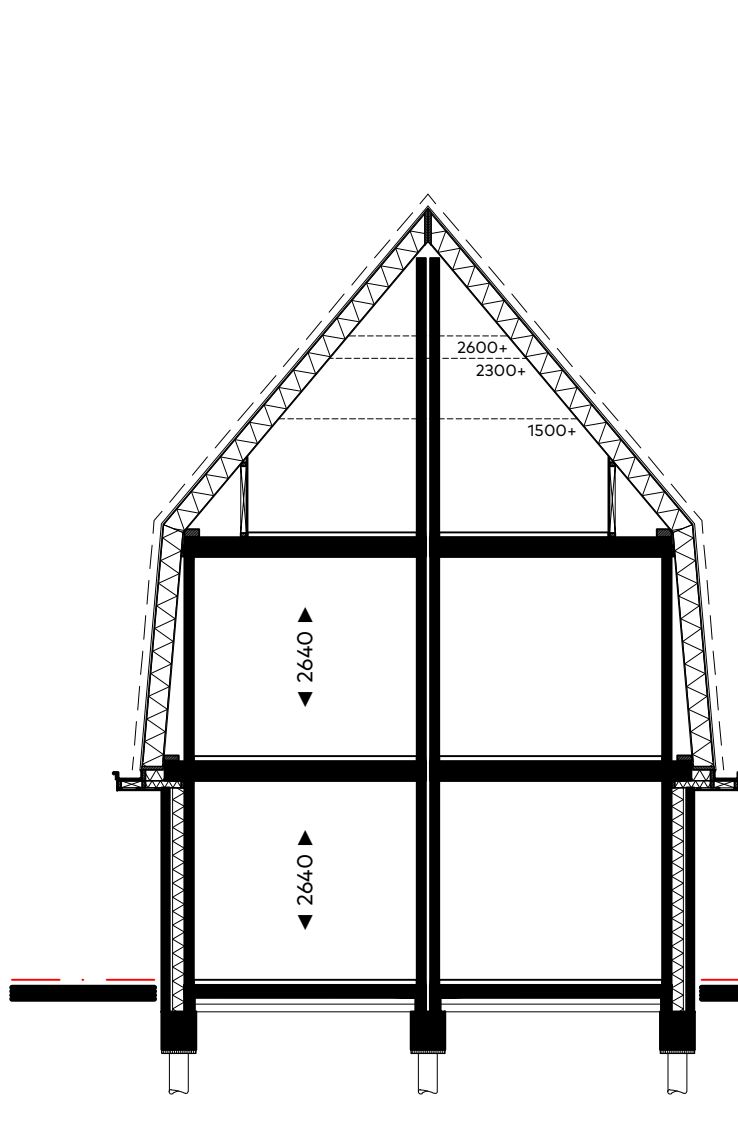


Doorsnede dwarskap
1:100

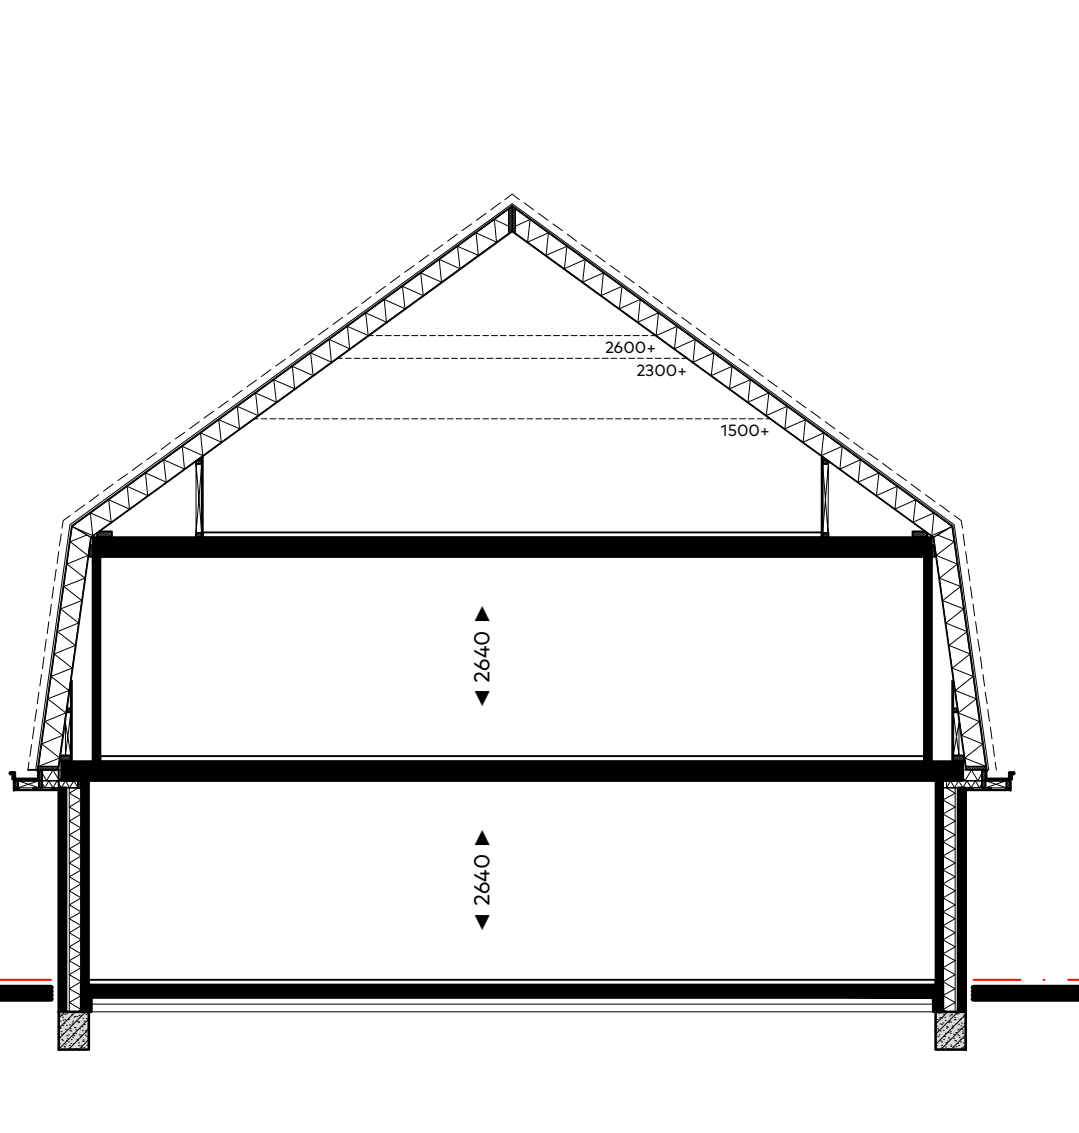


Doorsnede
Doorsnede

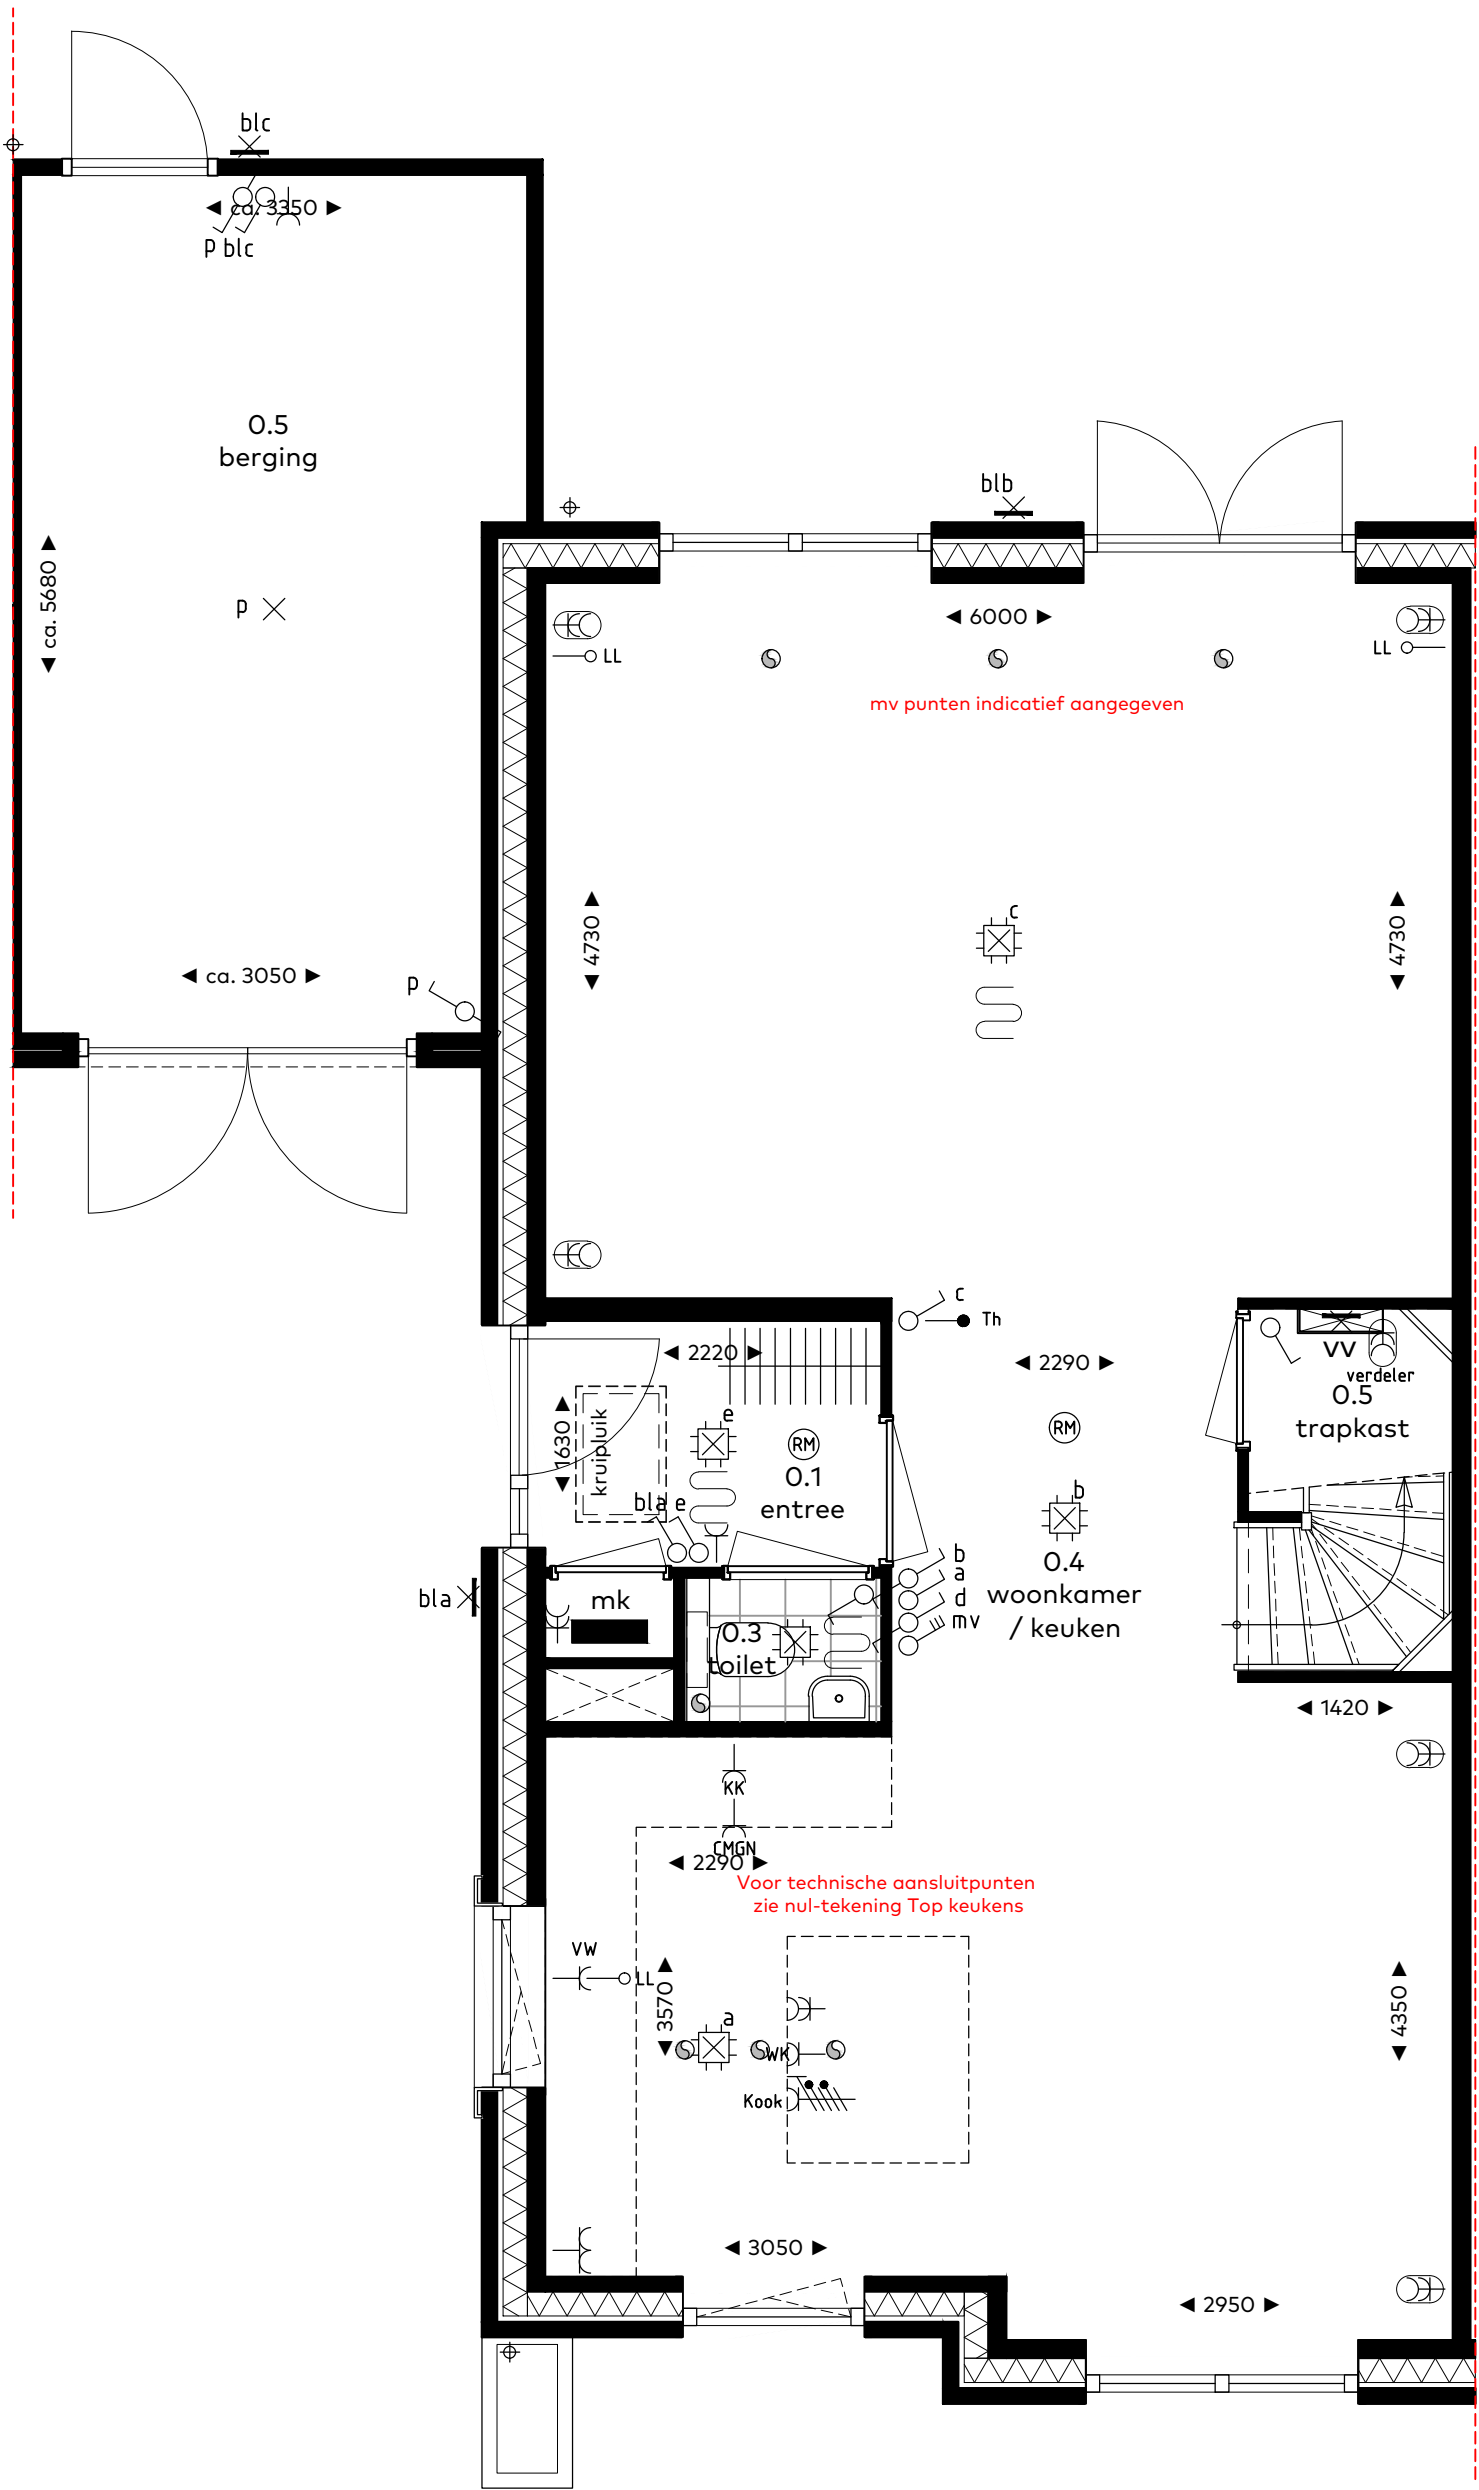

bouwnummer 305
Type B2 - begane grond
schaal 1:50

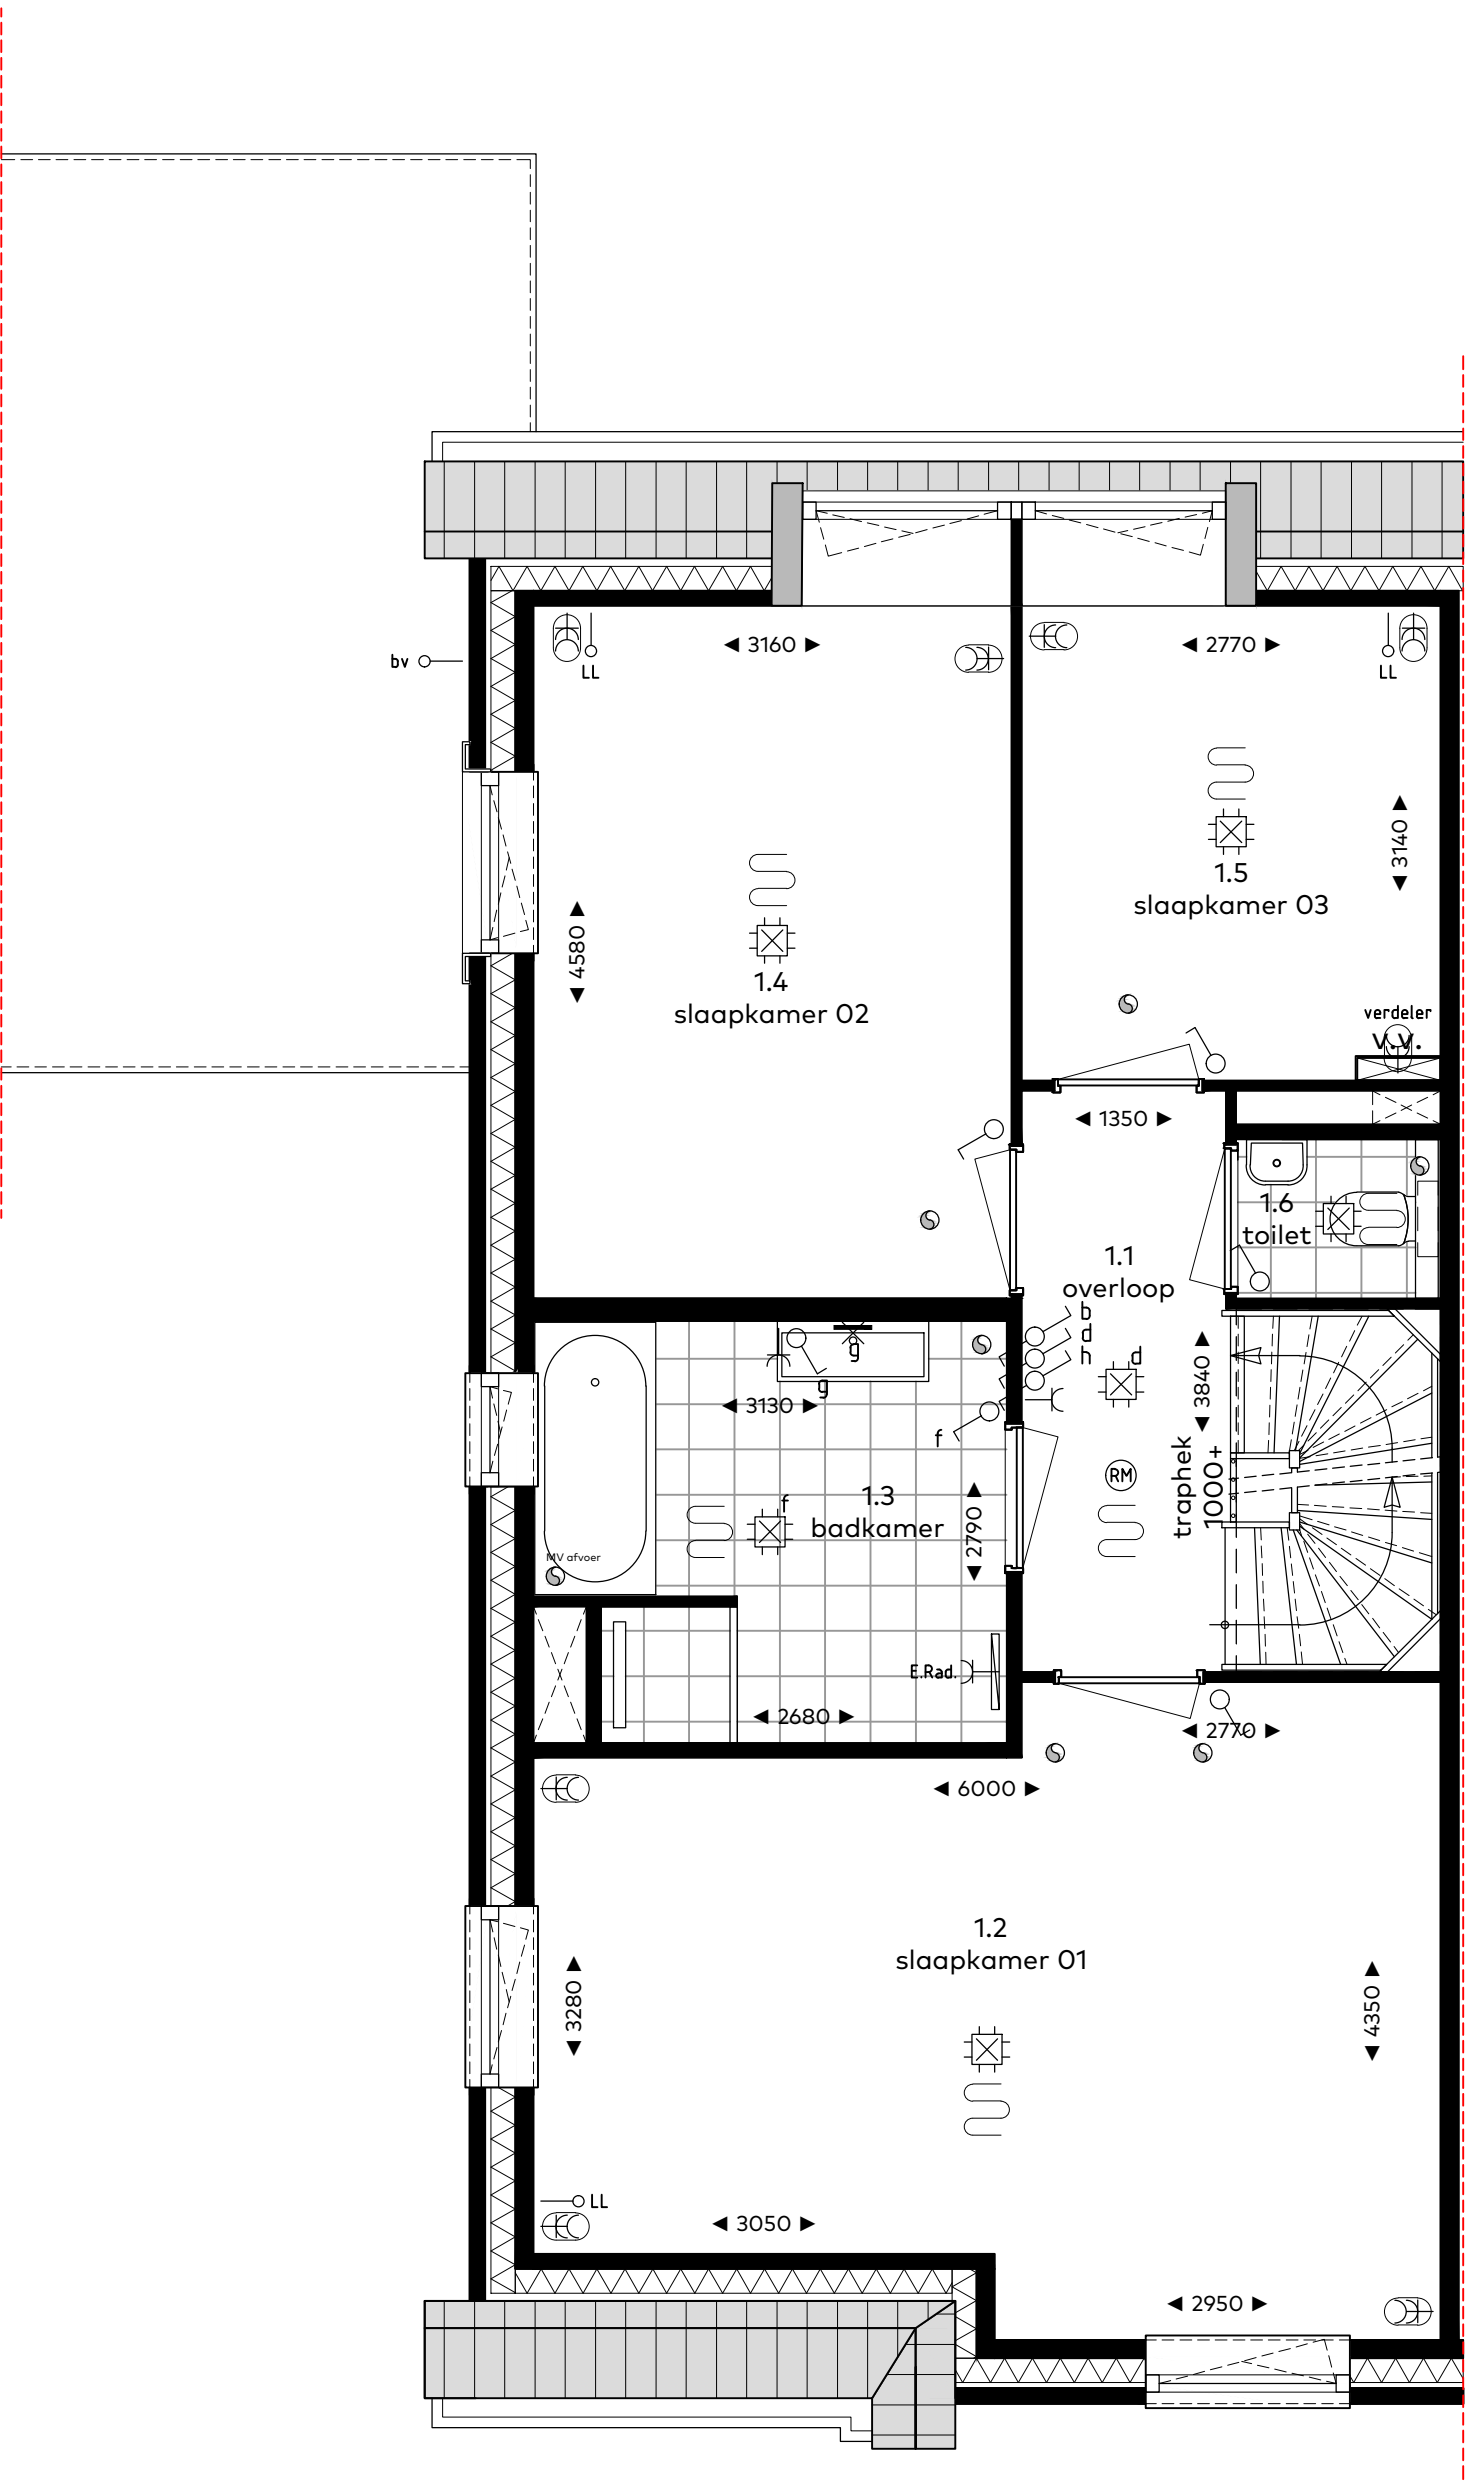

bouwnummer 305
Type B2 - verdieping

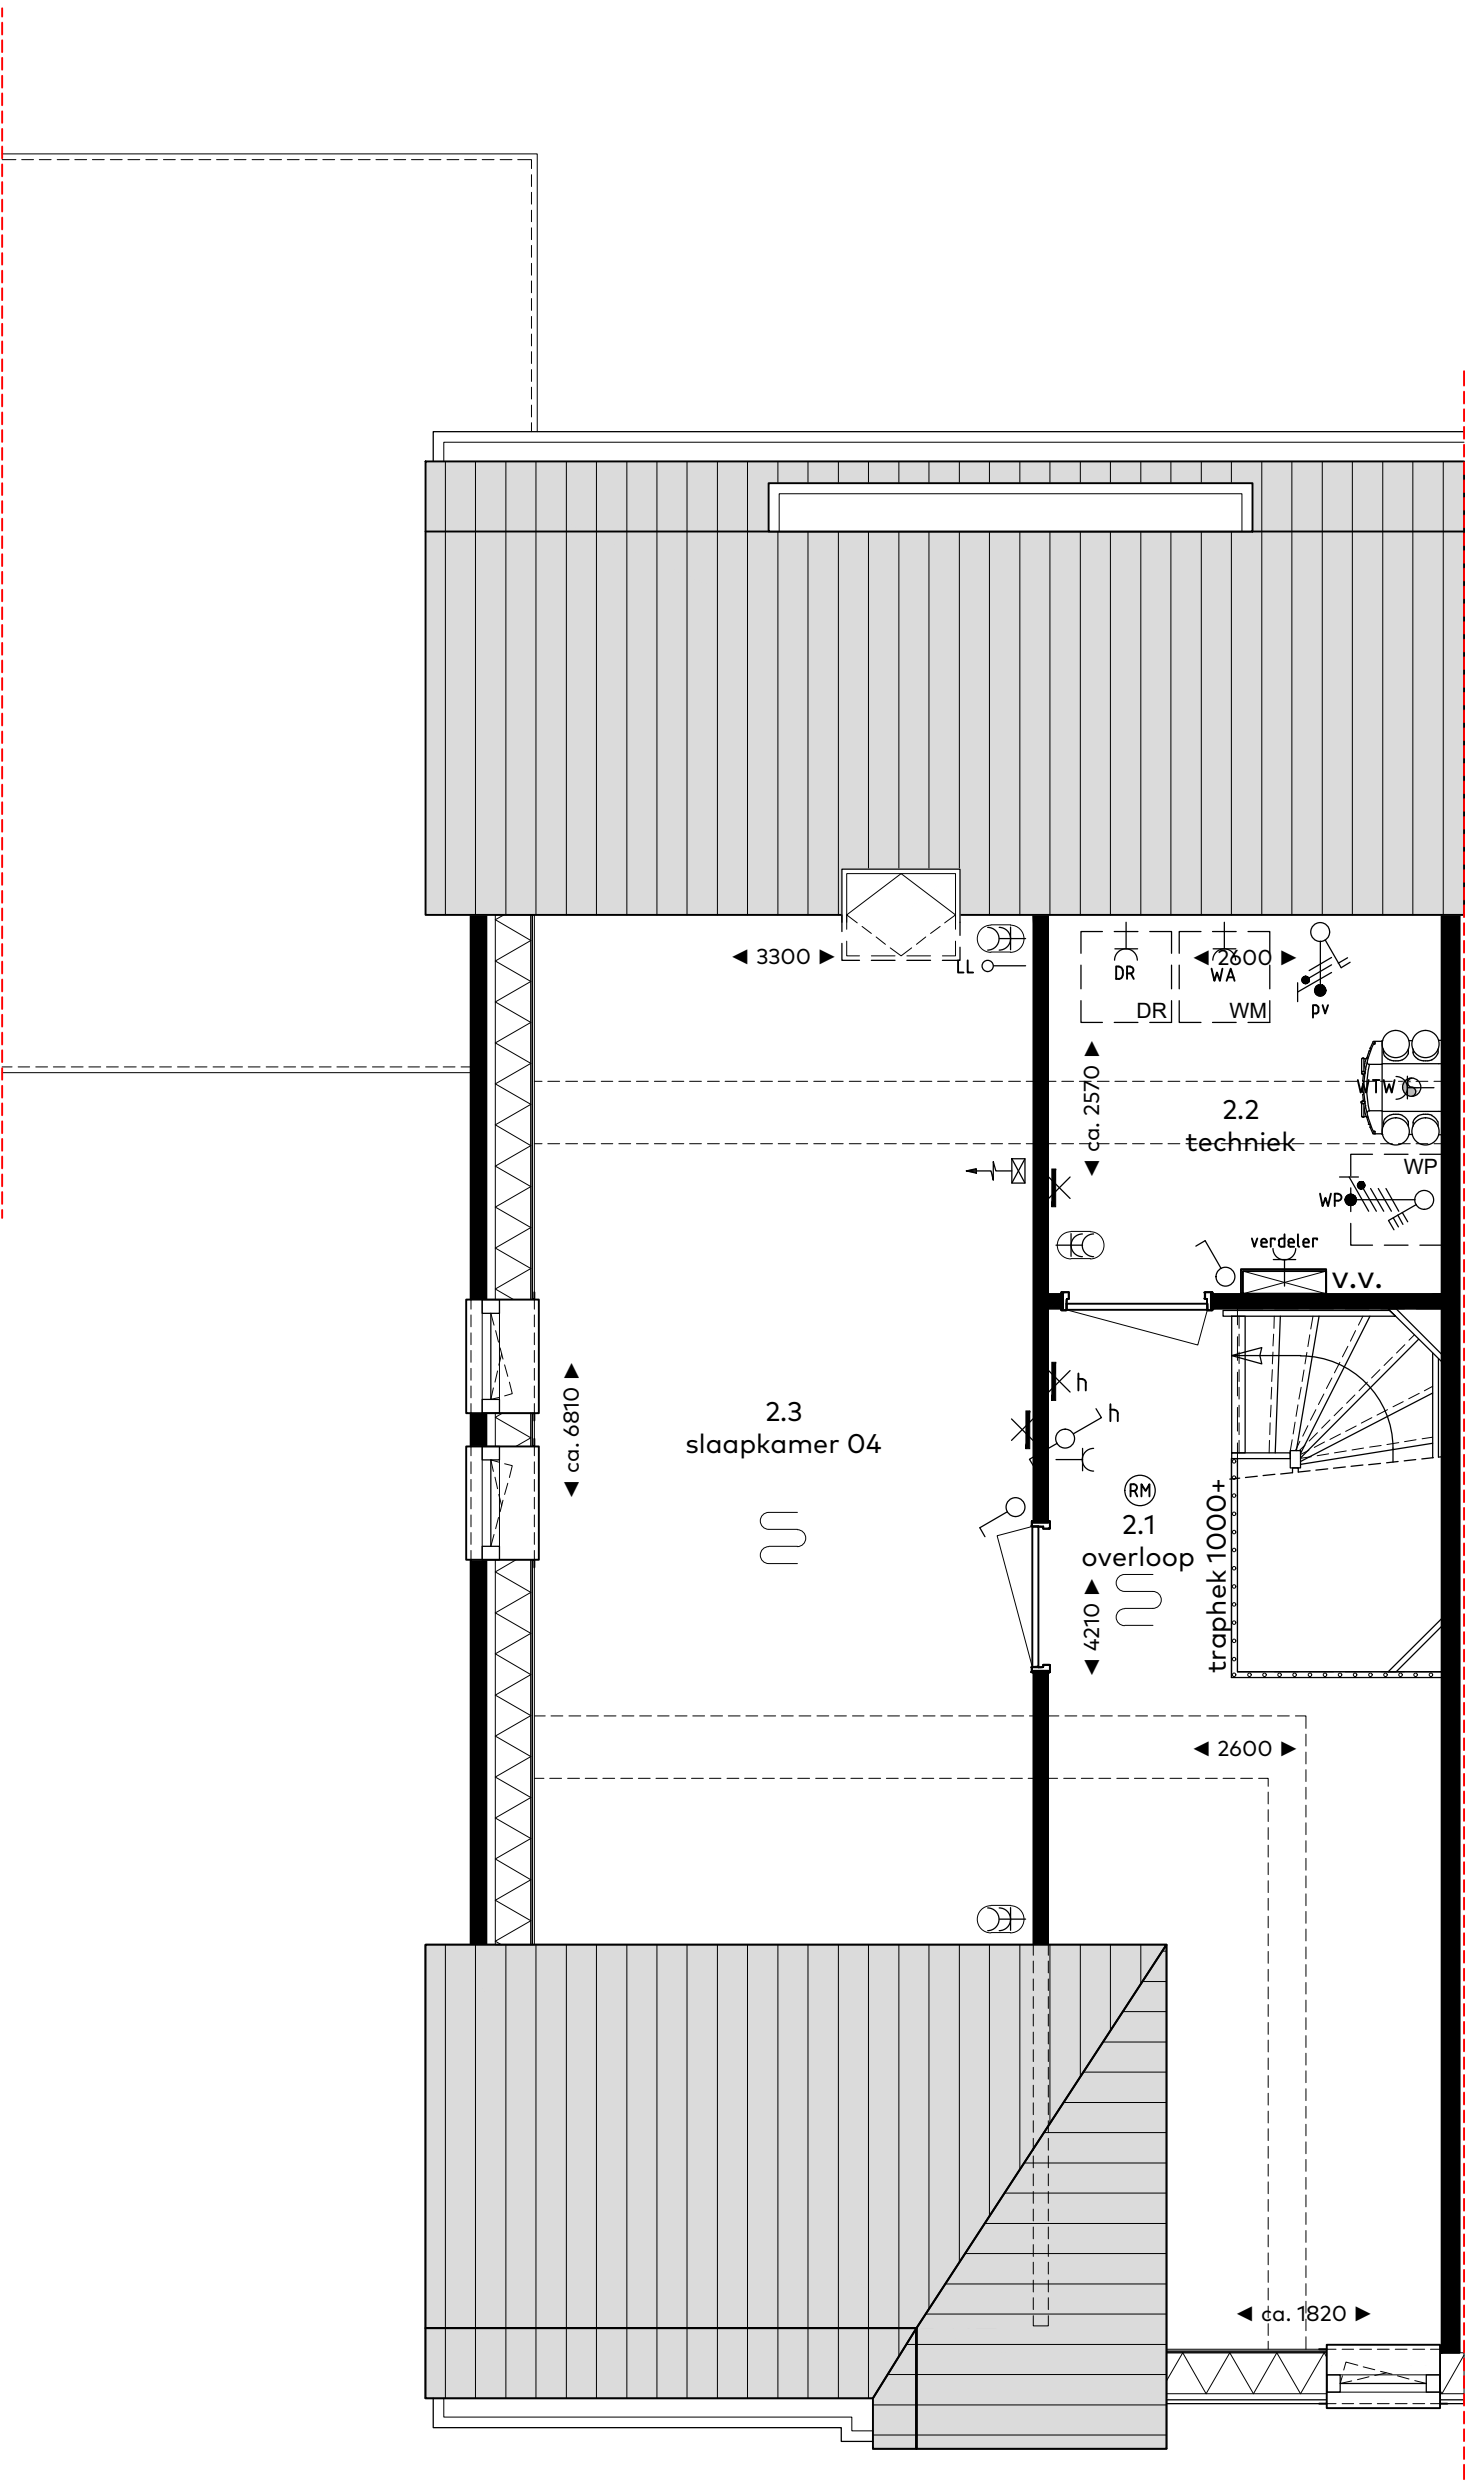

bouwnummer 305
Type B2 - zolder

RENVOOI

Symbol	Omschrijving
	Aansluitpunt 1 fase, werkschakelaar
	Aansluitpunt 3 fasen werkschakelaar
	Aansluitpunt licht, op wand
	Aansluitpunt niet bedraad
	Rookmelder
	Centraaldoos met lichtpunt
	Contactdoos 1-voudig met beschermingscontact
	Contactdoos 2-voudig met beschermingscontact
	Contactdoos 2-voudig met beschermingscontact horizontaal
	Contactdoos, perilex elektrisch koken 2x230V
	Druknop etagesignaal
	Intercom videofoon
	Schakelaar, 1-polig
	Schakelaar, 3-polig tbv ventilatie
	Schakelaar, serie-
	Schakelaar, wissel-
	Thermostaatleiding, bedraad
	Verdeelinrichting
	Contactdoos 2-voudig met beschermingscontact verticaal
	vloerverwarming

Vermogenscode	Omschrijving
CMGN	Combi magnetron
E.Rad.	Elektrische radiator
KK	Koelkast
Kook	Kooktoestel 2x230V
pv	Omvormer PV paneel
verdel	Verdelersverwarming
WA	Wasautomaat
WK	Wasmachine
WP	Wasmachine
WTW	WTW unit

Ruimtebenaming	
hal	verkeersruimte
woonkamer	verblijfsruimte
keuken	verblijfsruimte
slaapkamer	verblijfsruimte
toilet	toiletterruimte
berging	bergruimte
badkamer	badruimte
terras	buitenruimte
balkon	buitenruimte
techniek	technische ruimte
zolder	bergruimte
onbenoemde-ruimte	bergruimte

bouwnummers
305

woningtype
B2

onderwerp

Gevels & plattegronden

project

Vossepolder
Hillegom fase II

schaal : 1:50/1:100

datum : 27 september 2022

formaat : 60x95



VOSSEPOLDER

van Egmond,
architecten

BOUWKONTO
HORSMAN & CO




Voorgevel
schaal 1:100




Rechter zijgevel
(entreezijde)




Achtergevel

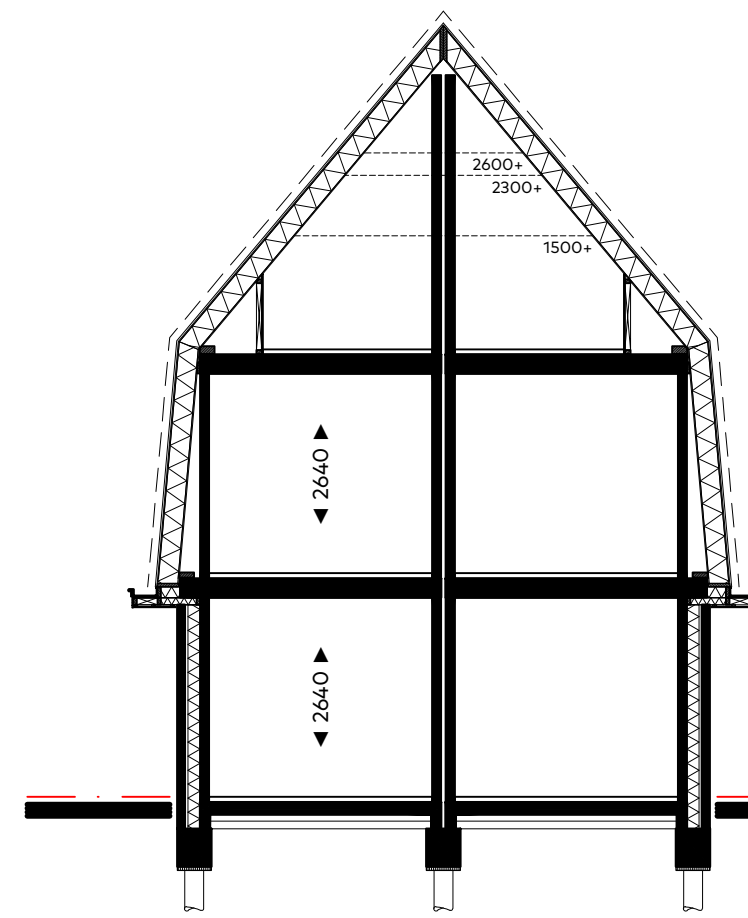


Doorsnede dwarskap
1:100

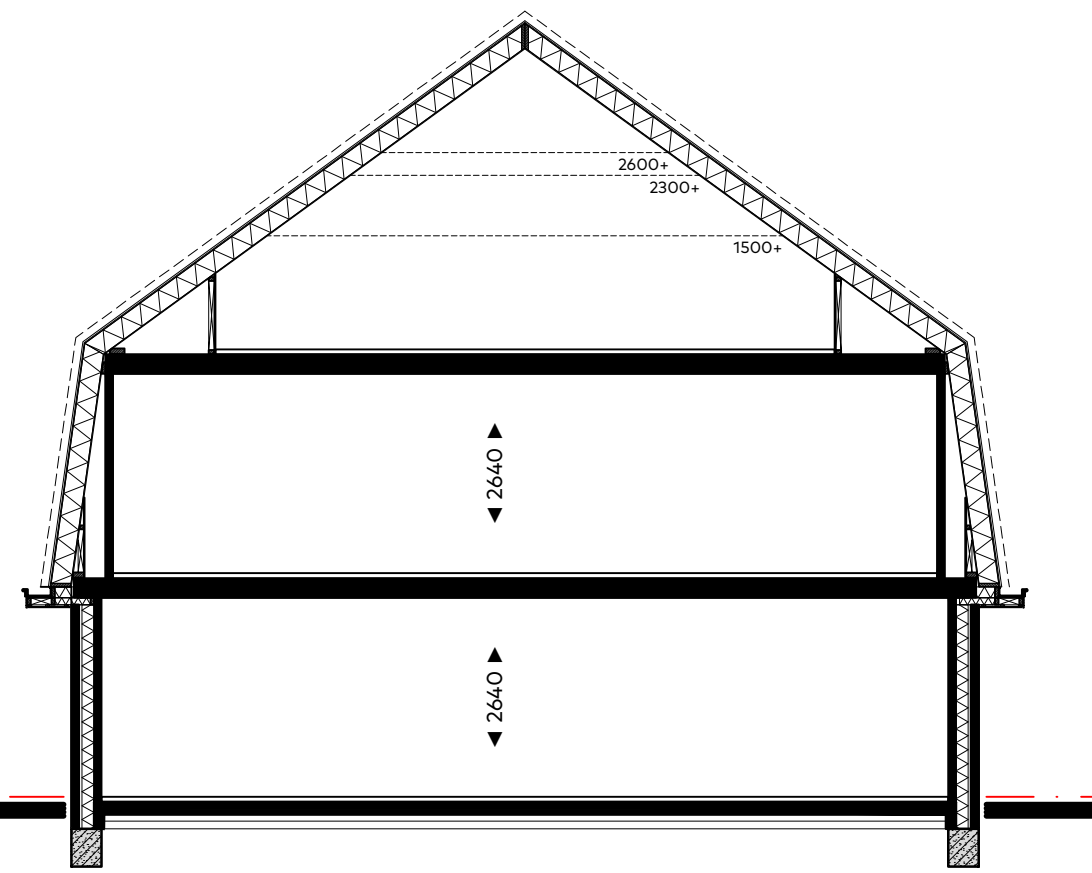


Doorsnede
Doorsnede

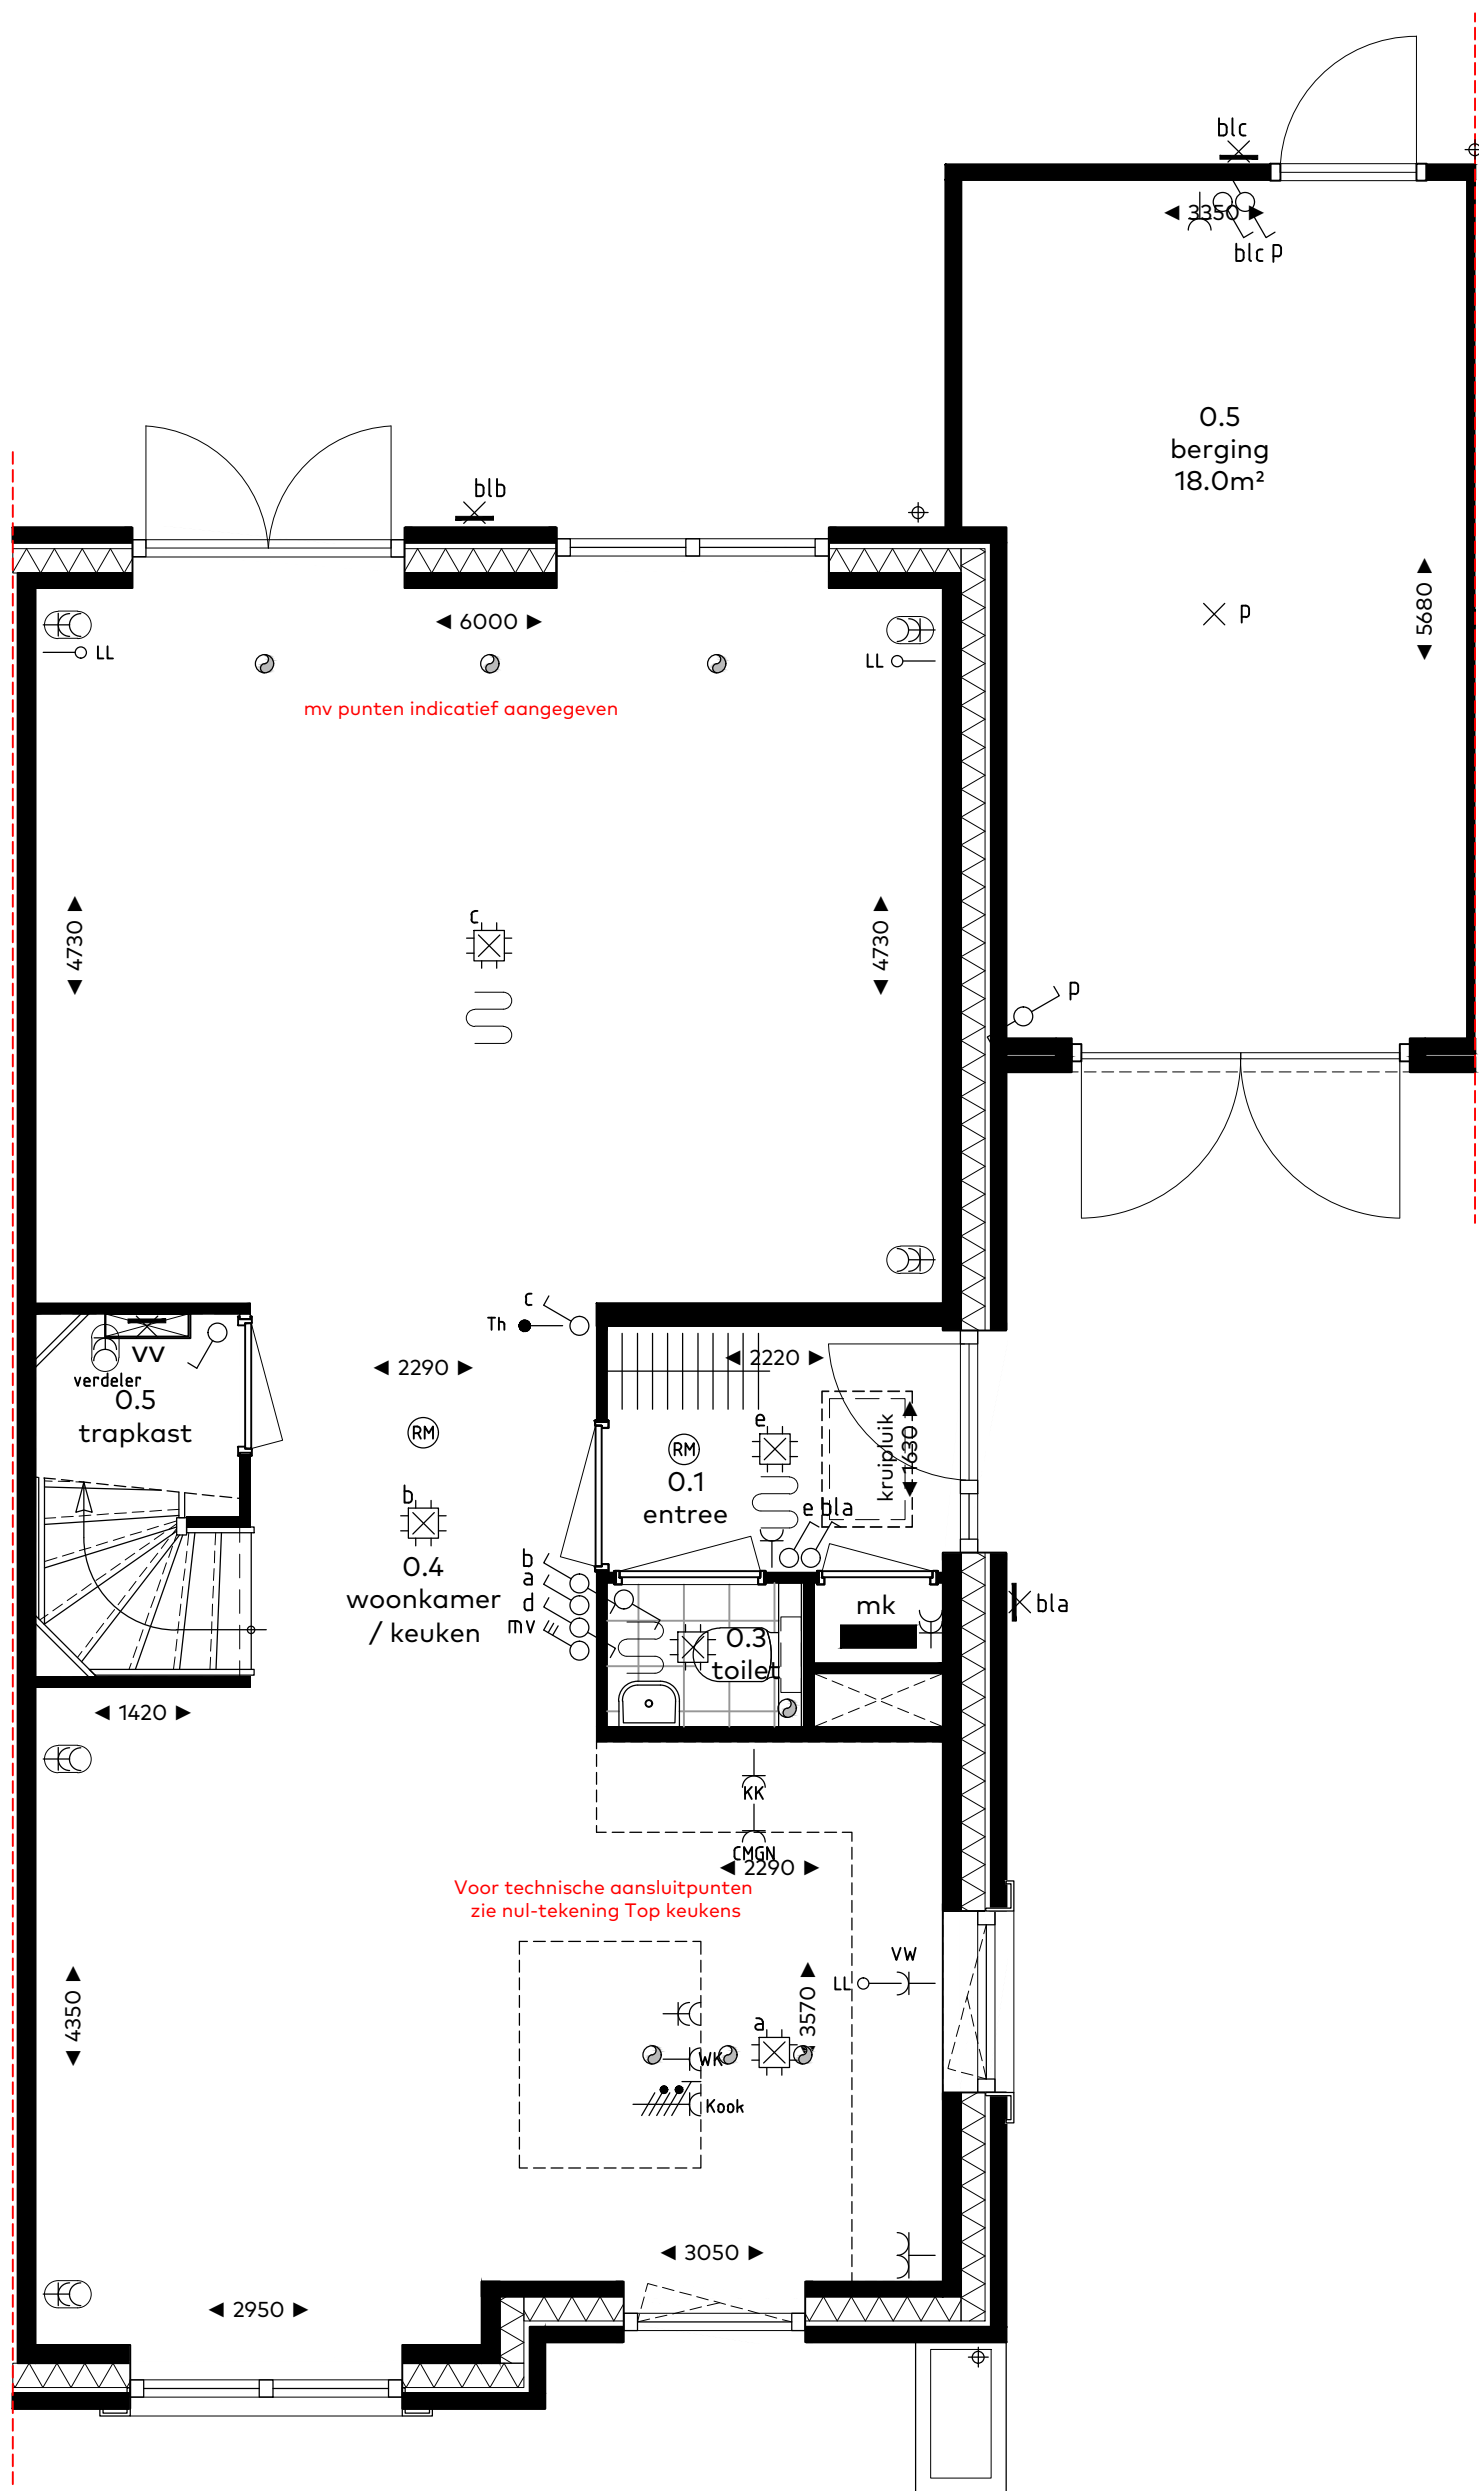

bouwnummer 306
Type B2 sp. - begane grond
schaal 1:50

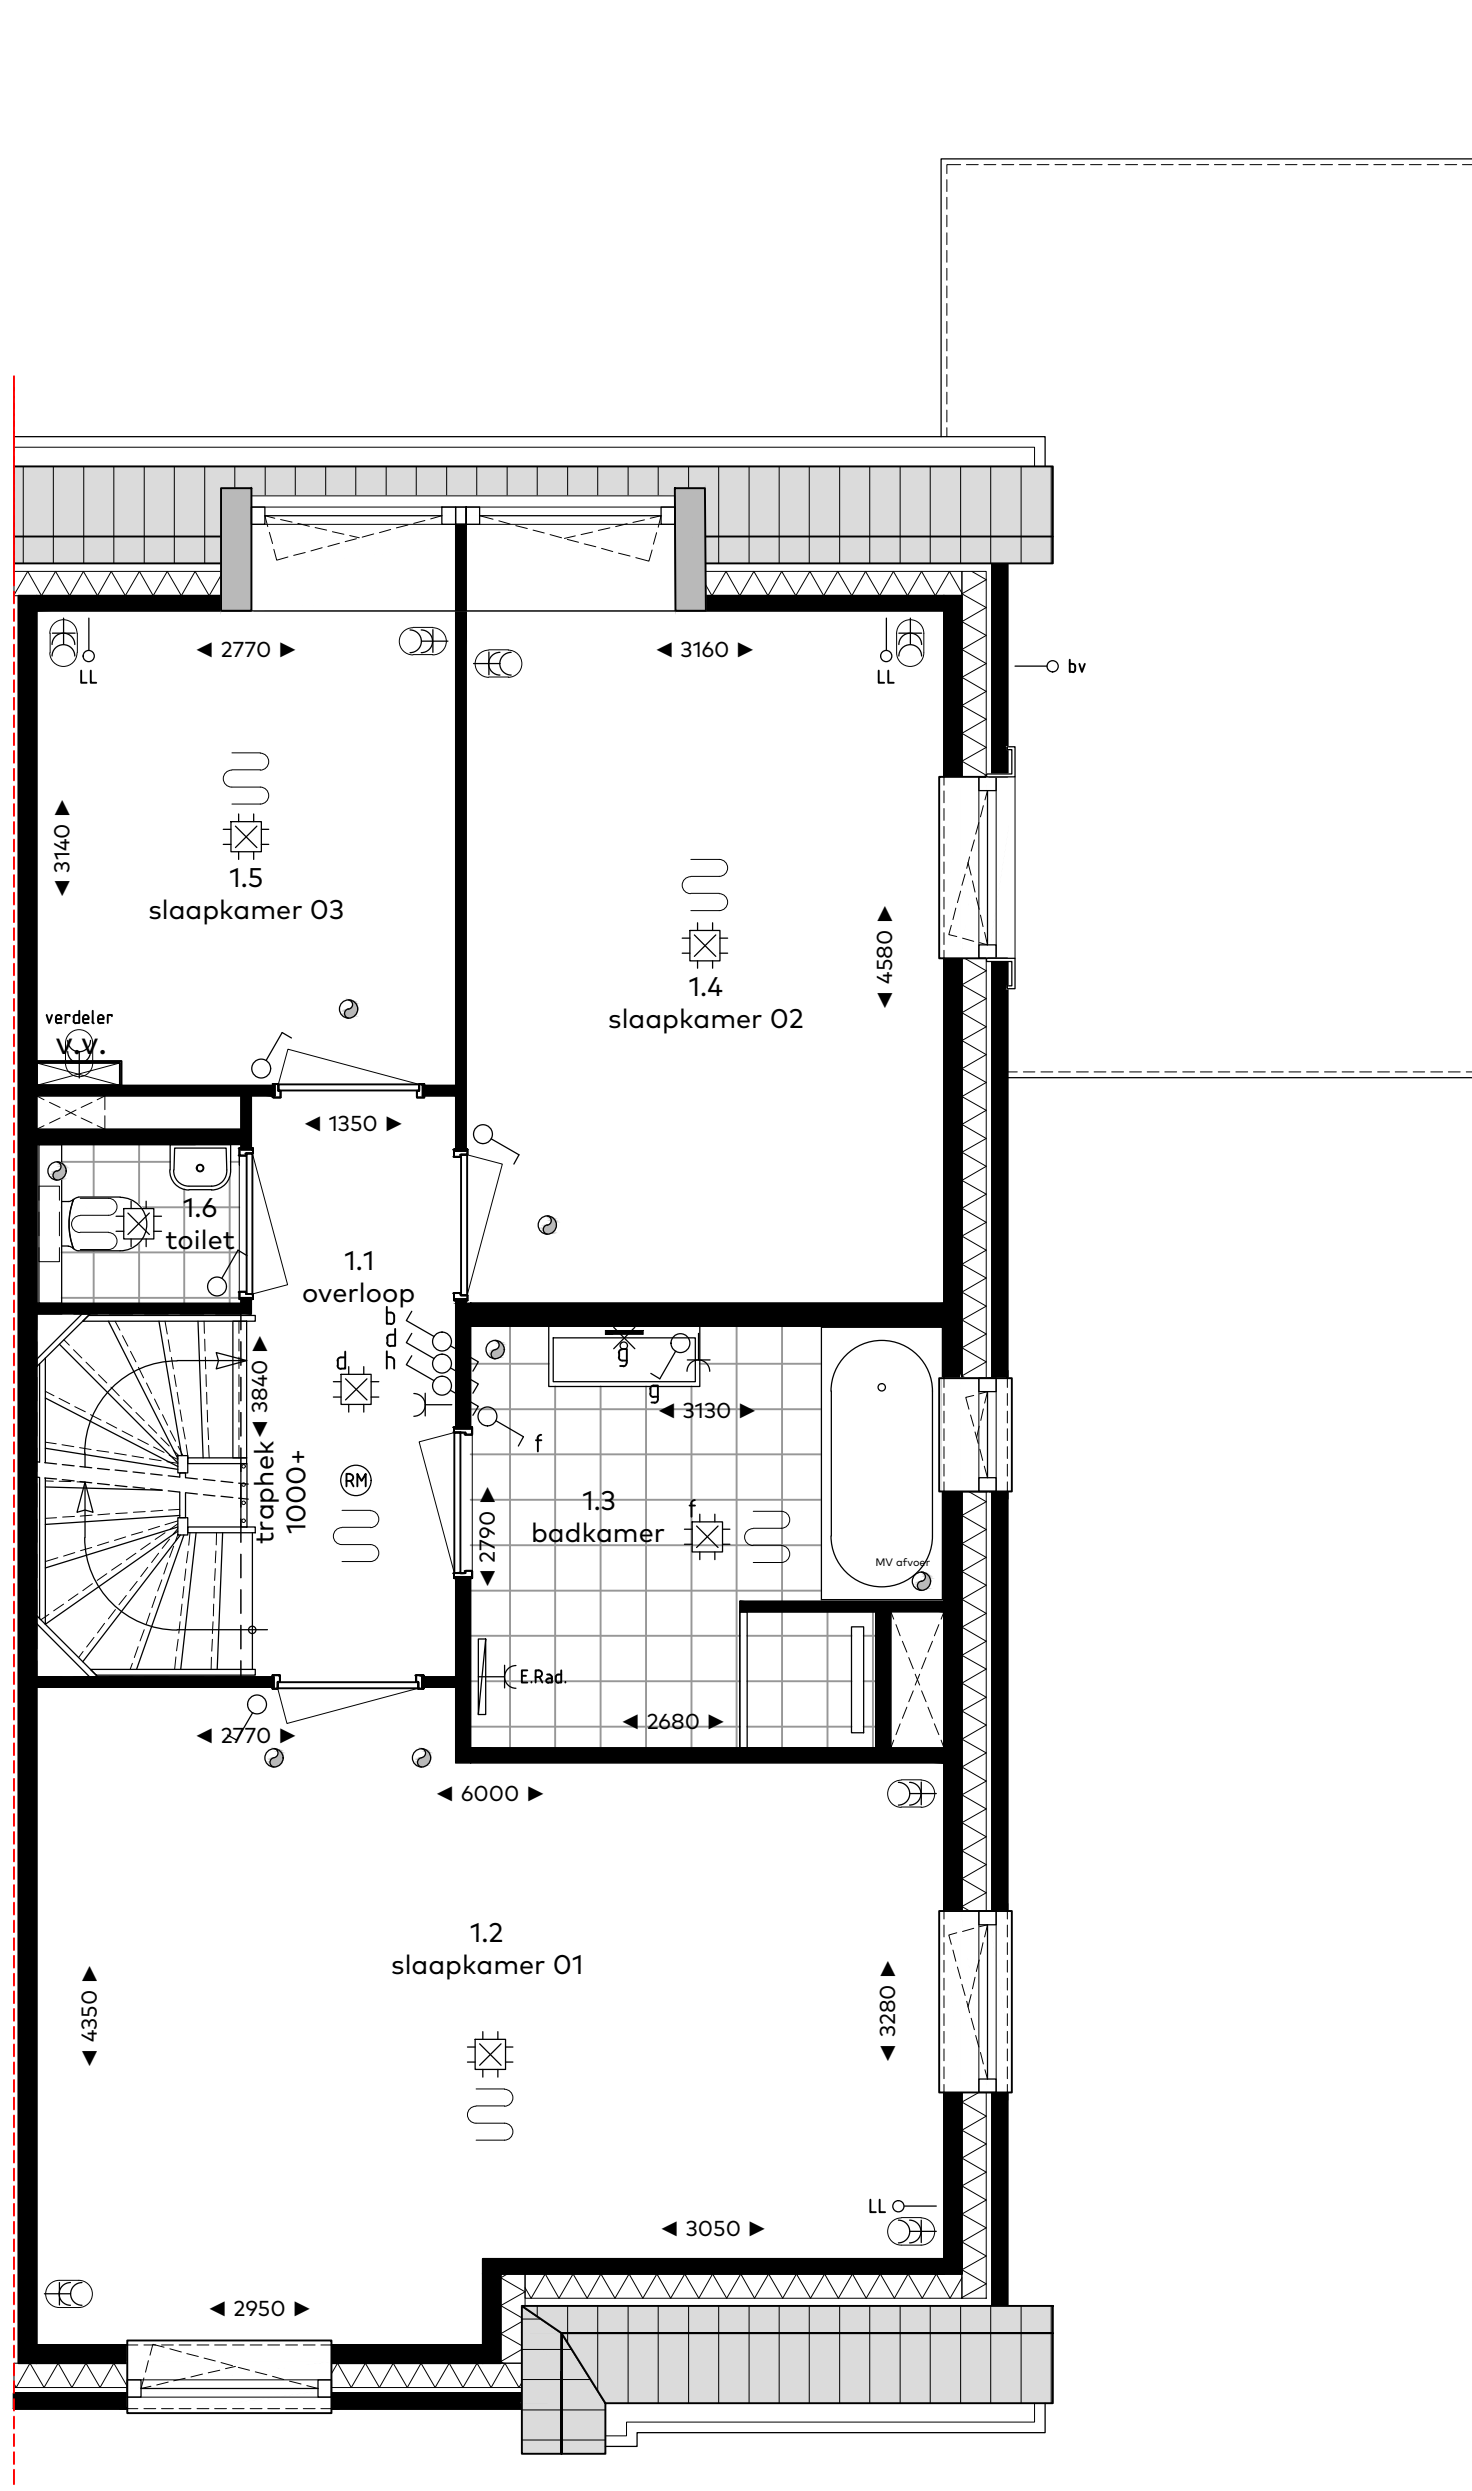

bouwnummer 306
Type B2 sp. - verdieping

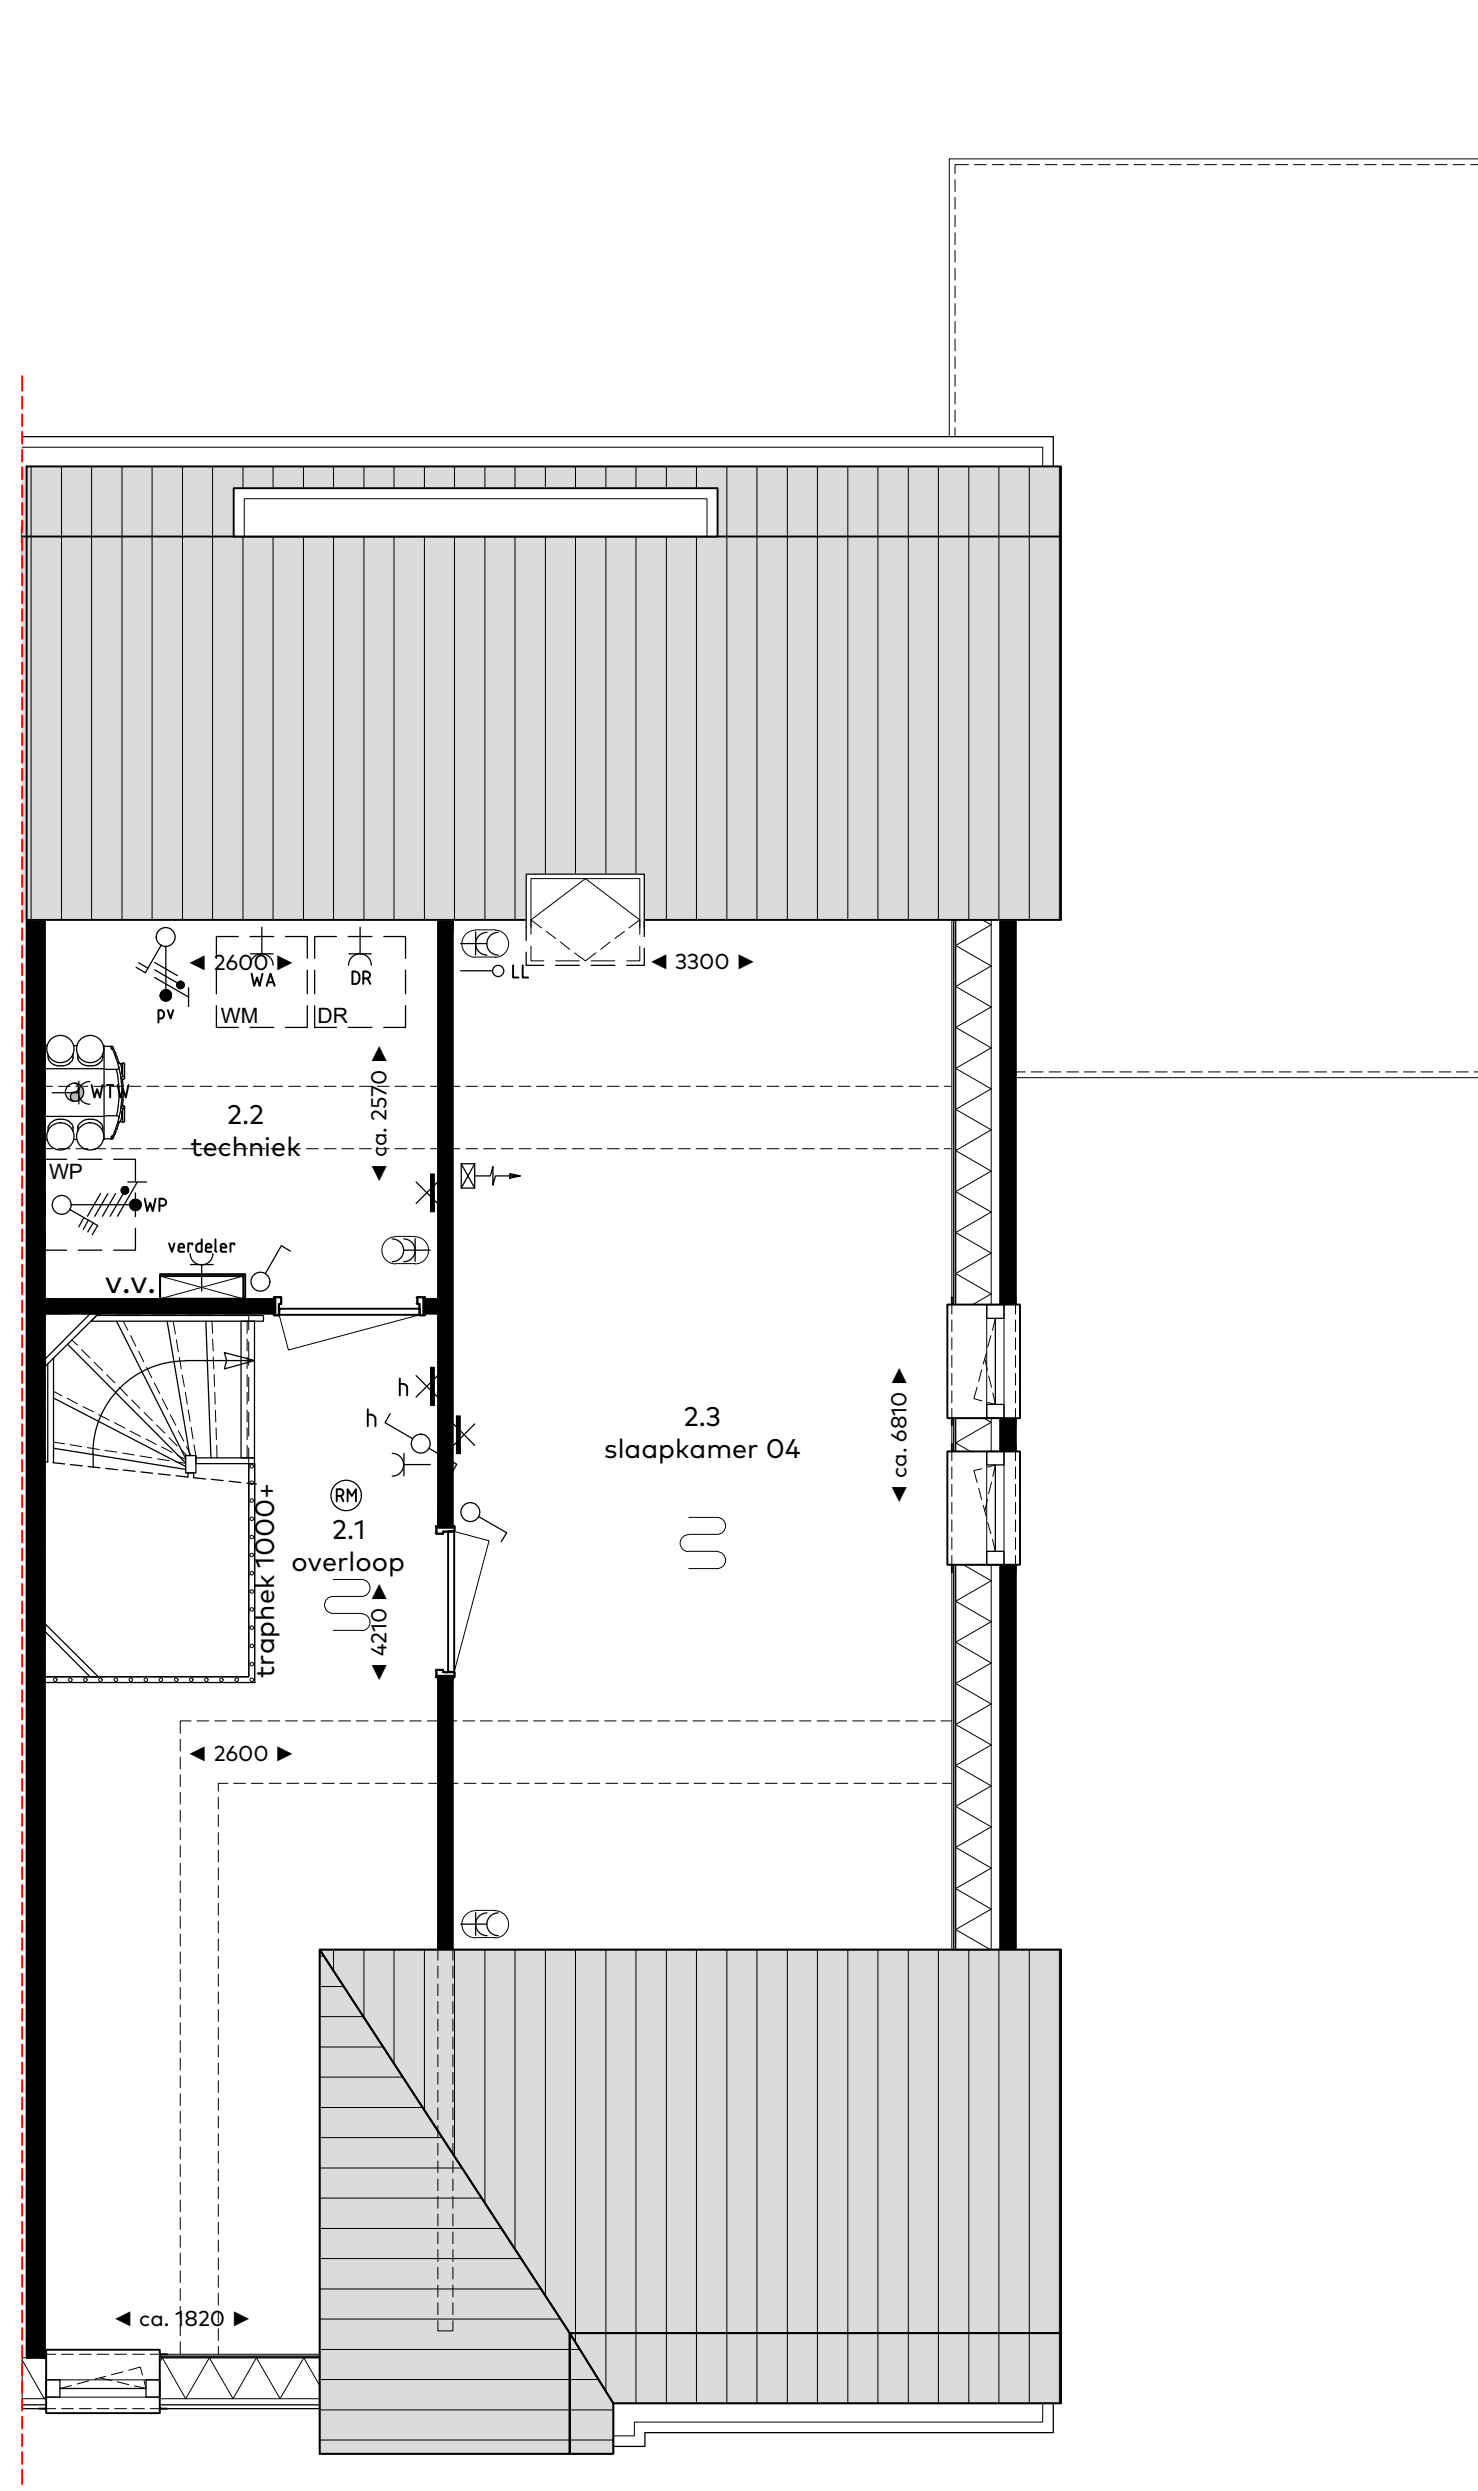

bouwnummer 306
Type B2 sp. - zolder

RENVOOI

Symbolenlijst

Symbol	Omschrijving
	Aansluitpunt 1 fase, werkschakelaar
	Aansluitpunt 3 fasen werkschakelaar
	Aansluitpunt licht, op wand
	Aansluitpunt niet bedraad
	Rookmelder
	Centraaldoos met lichtpunt
	Contactdoos 1-voudig met beschermingscontact
	Contactdoos 2-voudig met beschermingscontact
	Contactdoos 2-voudig met beschermingscontact horizontaal
	Contactdoos, perilex elektrisch koken 2x230V
	Drukknop etagesignaal
	Intercom videofoon
	Schakelaar, 1-polig
	Schakelaar, 3-polig tbv ventilatie
	Schakelaar, serie-
	Schakelaar, wissel-
	Thermostaatleiding, bedraad
	Verdeelinrichting
	Contactdoos 2-voudig met beschermingscontact verticaal
	vloerverwarming

Vermogenscodelijst

Vermogenscode	Omschrijving
CMGN	Combi magnetron
E.Rad.	Elektrische radiator
KK	Koelkast
Kook	Kooktoestel 2x230V
pv	Omvormer PV paneel
verdel	Verdelersverwarming
WA	Wasautomaat
WK	Wasmachine
WP	Warmtepomp
WTW	WTW unit

Ruimtebenaming

hal	verkeersruimte
woonkamer	verblijfsruimte
keuken	verblijfsruimte
slaapkamer	verblijfsruimte
toilet	toiletterruimte
berging	bergruimte
badkamer	badruimte
terras	buitenruimte
balkon	buitenruimte
techniek	technische ruimte
zolder	bergruimte
onbenoemde-ruimte	bergruimte

bouwnummers

306

woningtype

B2 sp.

onderwerp

Gevels & plattegronden

project

Vossepolder
Hillegom fase II

schaal : 1:50/1:100

datum : 27 september 2022

formaat : 60x95




VOSSEPOLDER

van Egmond,
architecten

BOUWKANAL
HORSMAN
& CO




Voorgevel
schaal 1:100

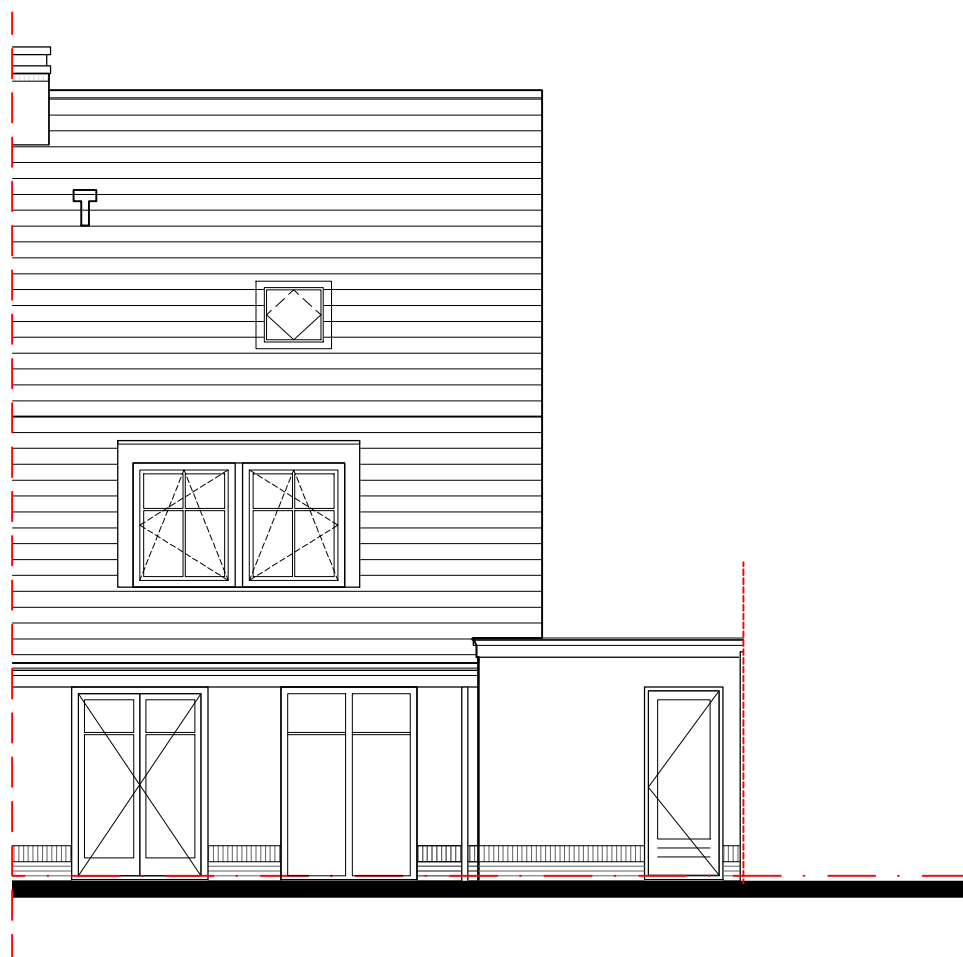


Achtergevel




Linker zijgevel
(entreezijde)

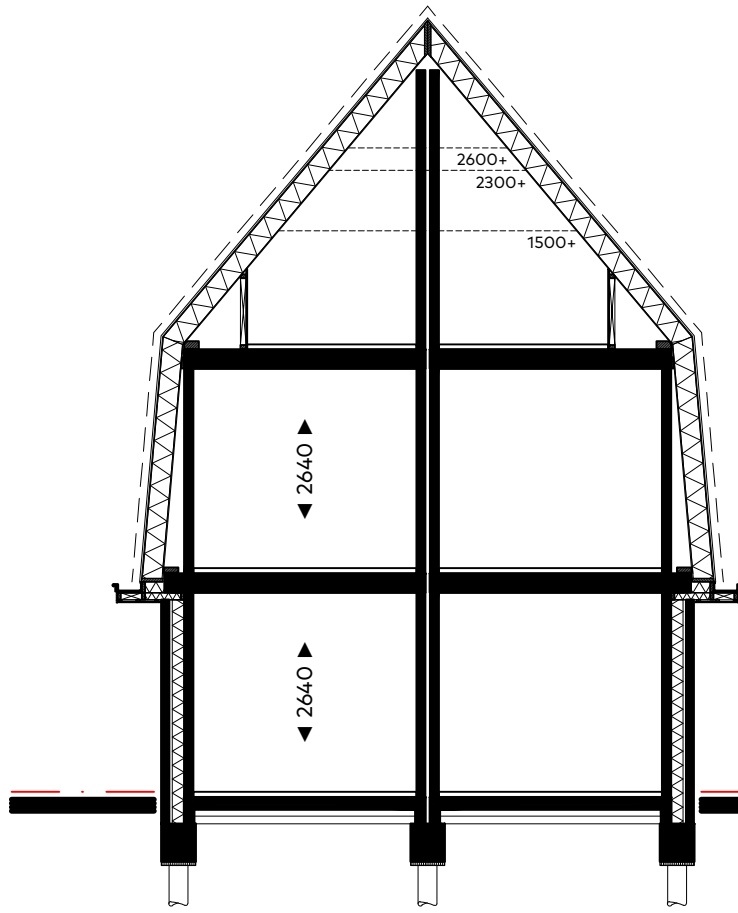


Doorsnede dwarskap
1:100

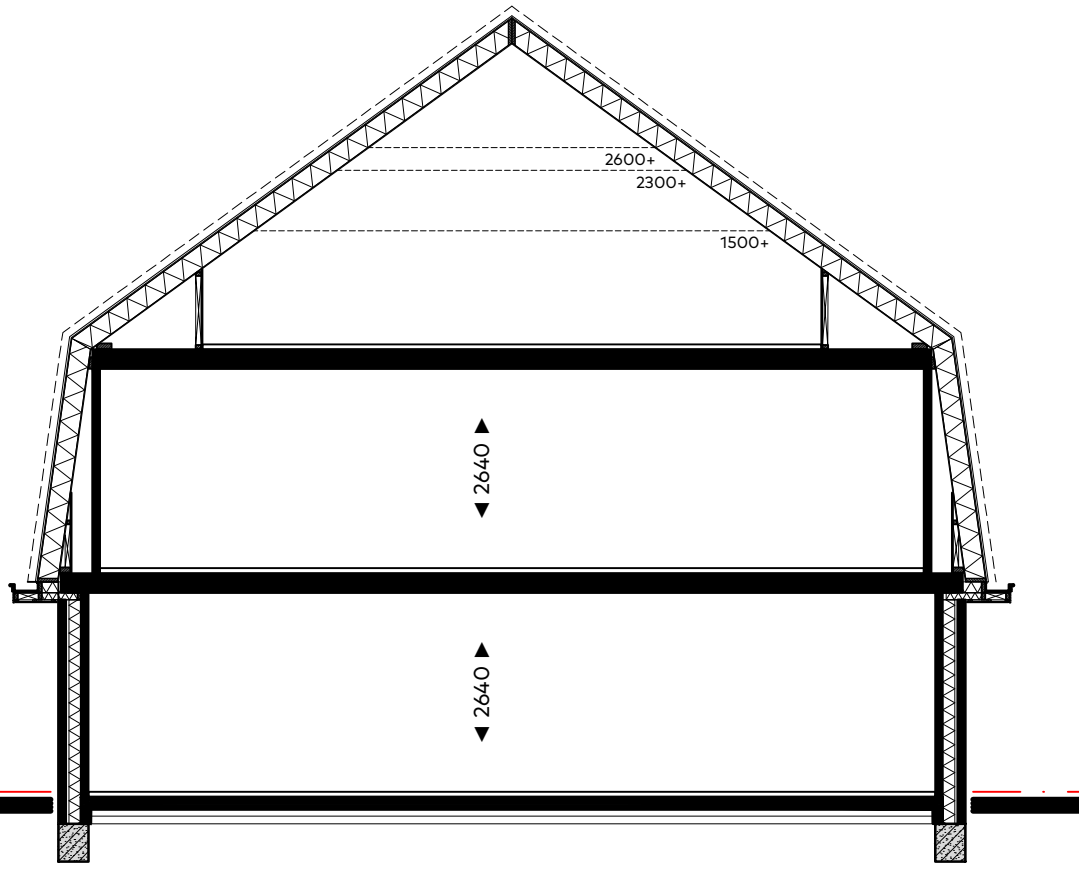


Doorsnede
Doorsnede

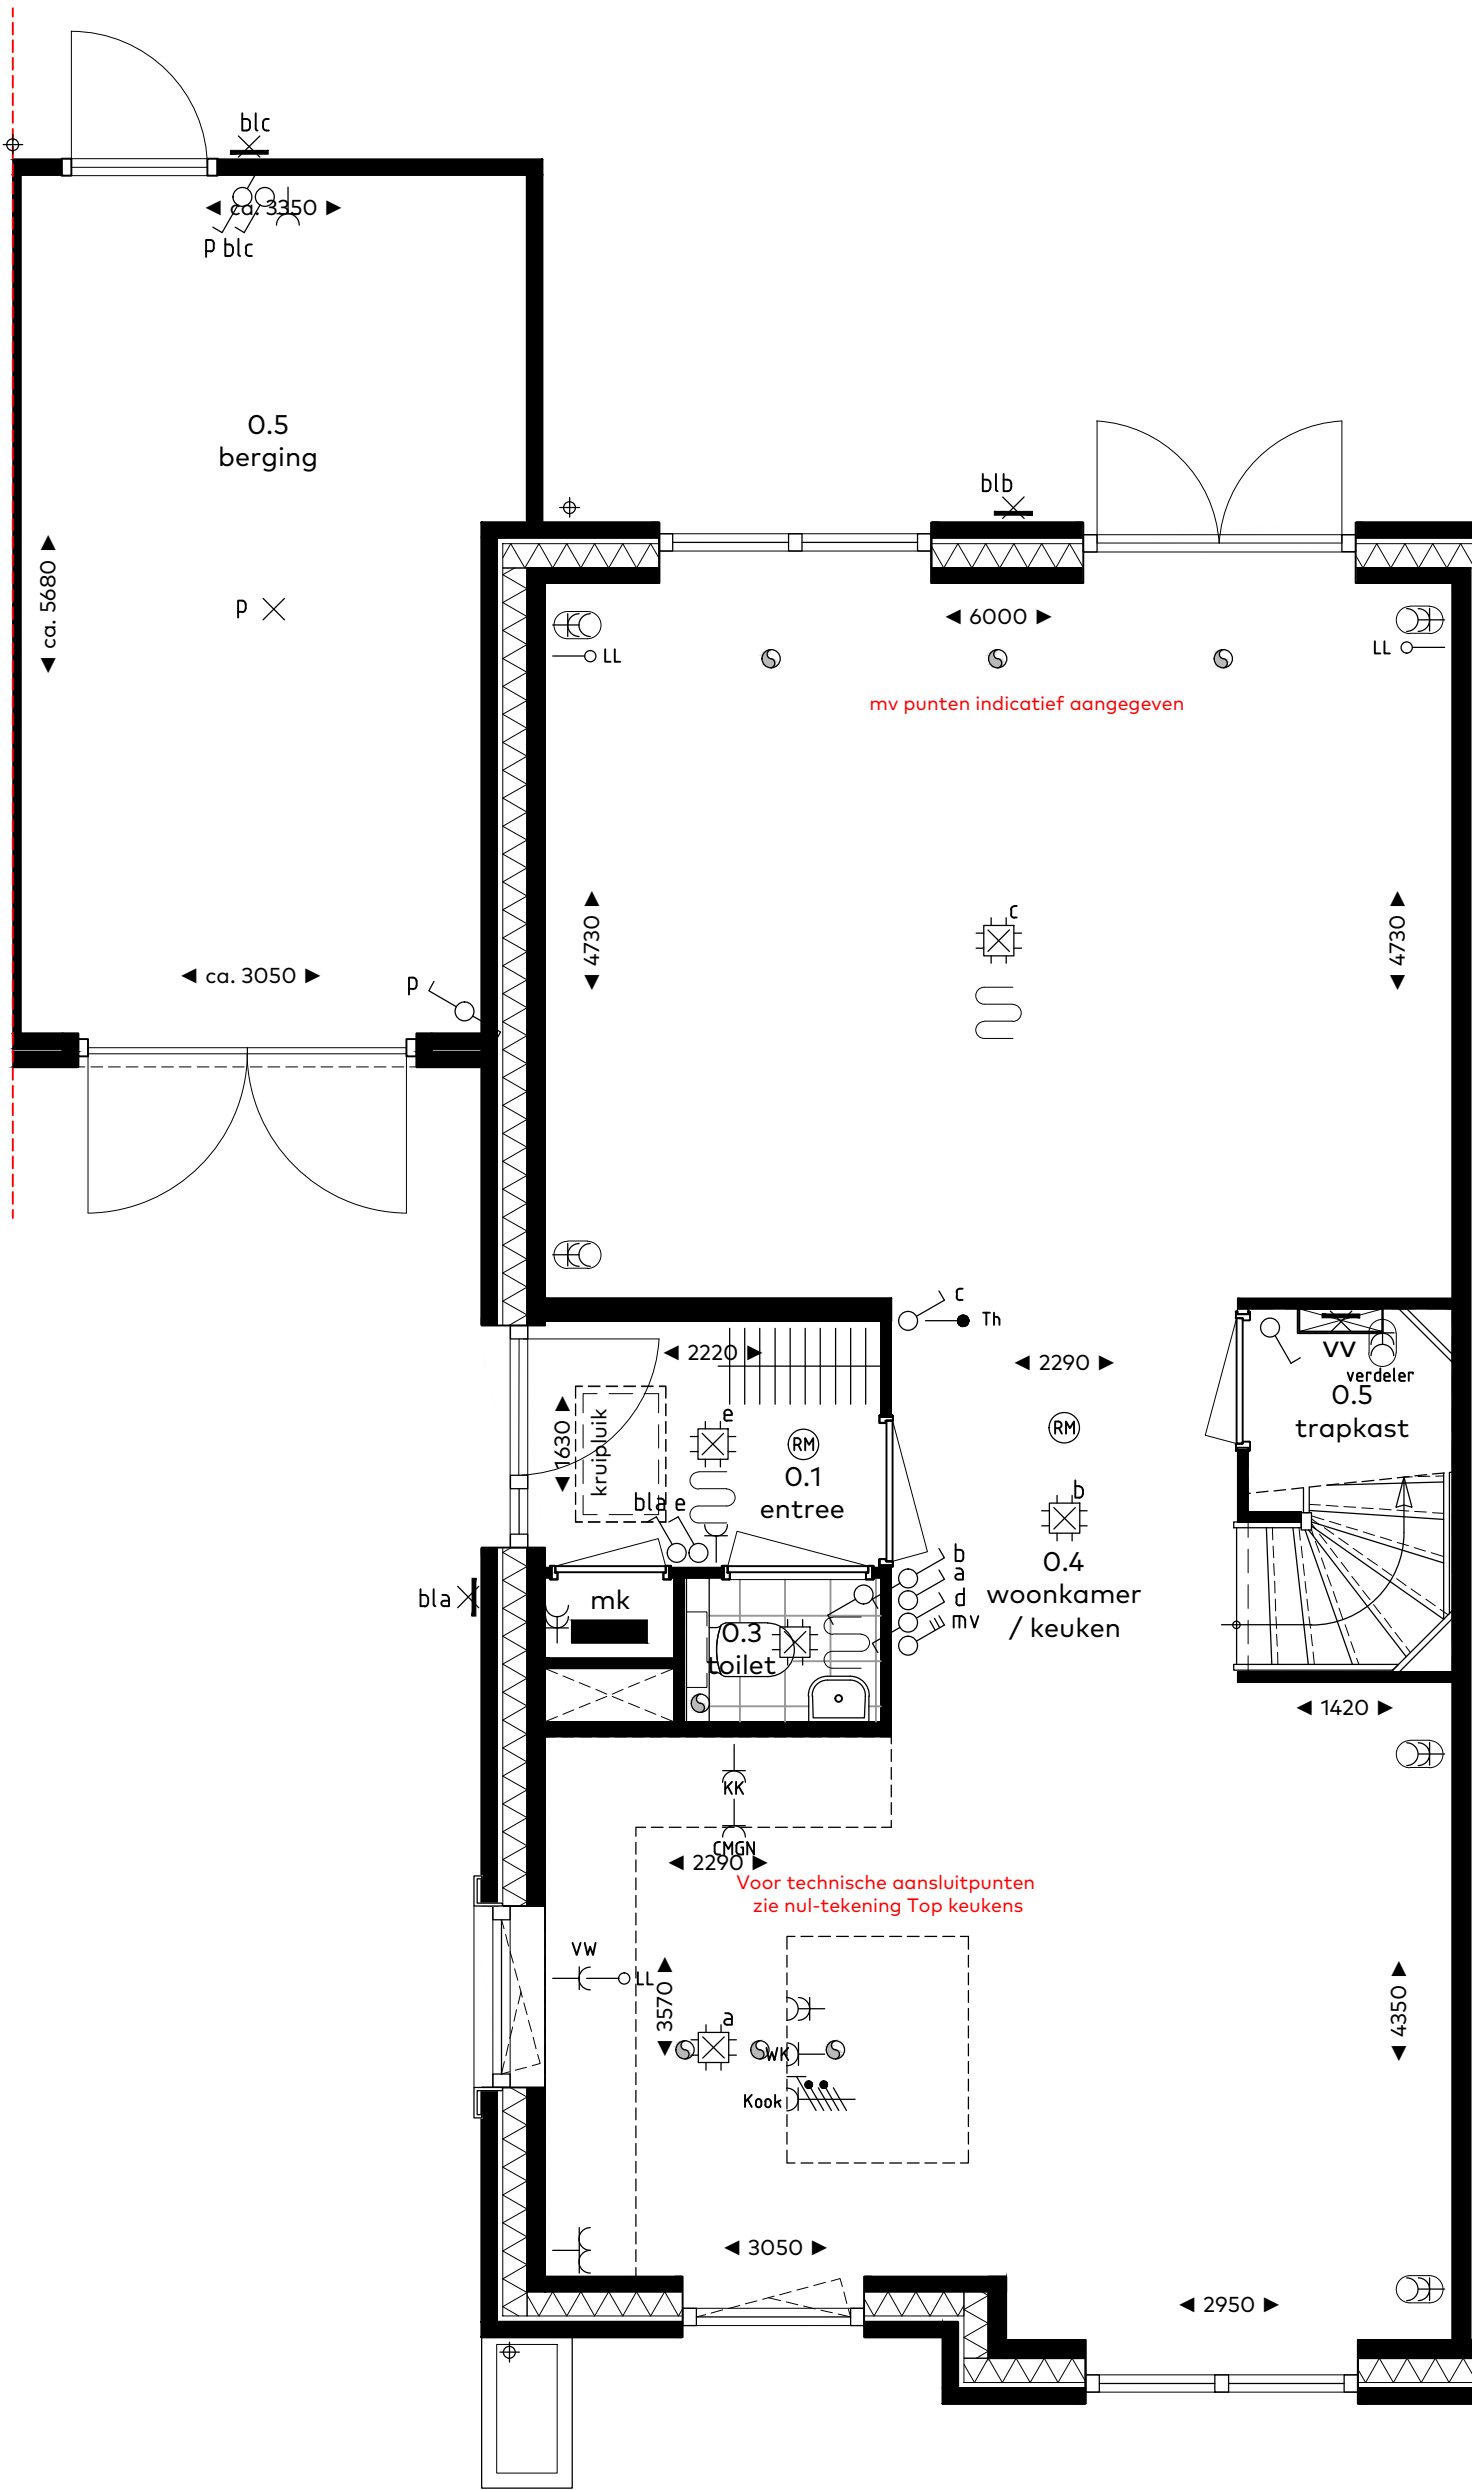

bouwnummer 308
Type B2 - begane grond
schaal 1:50

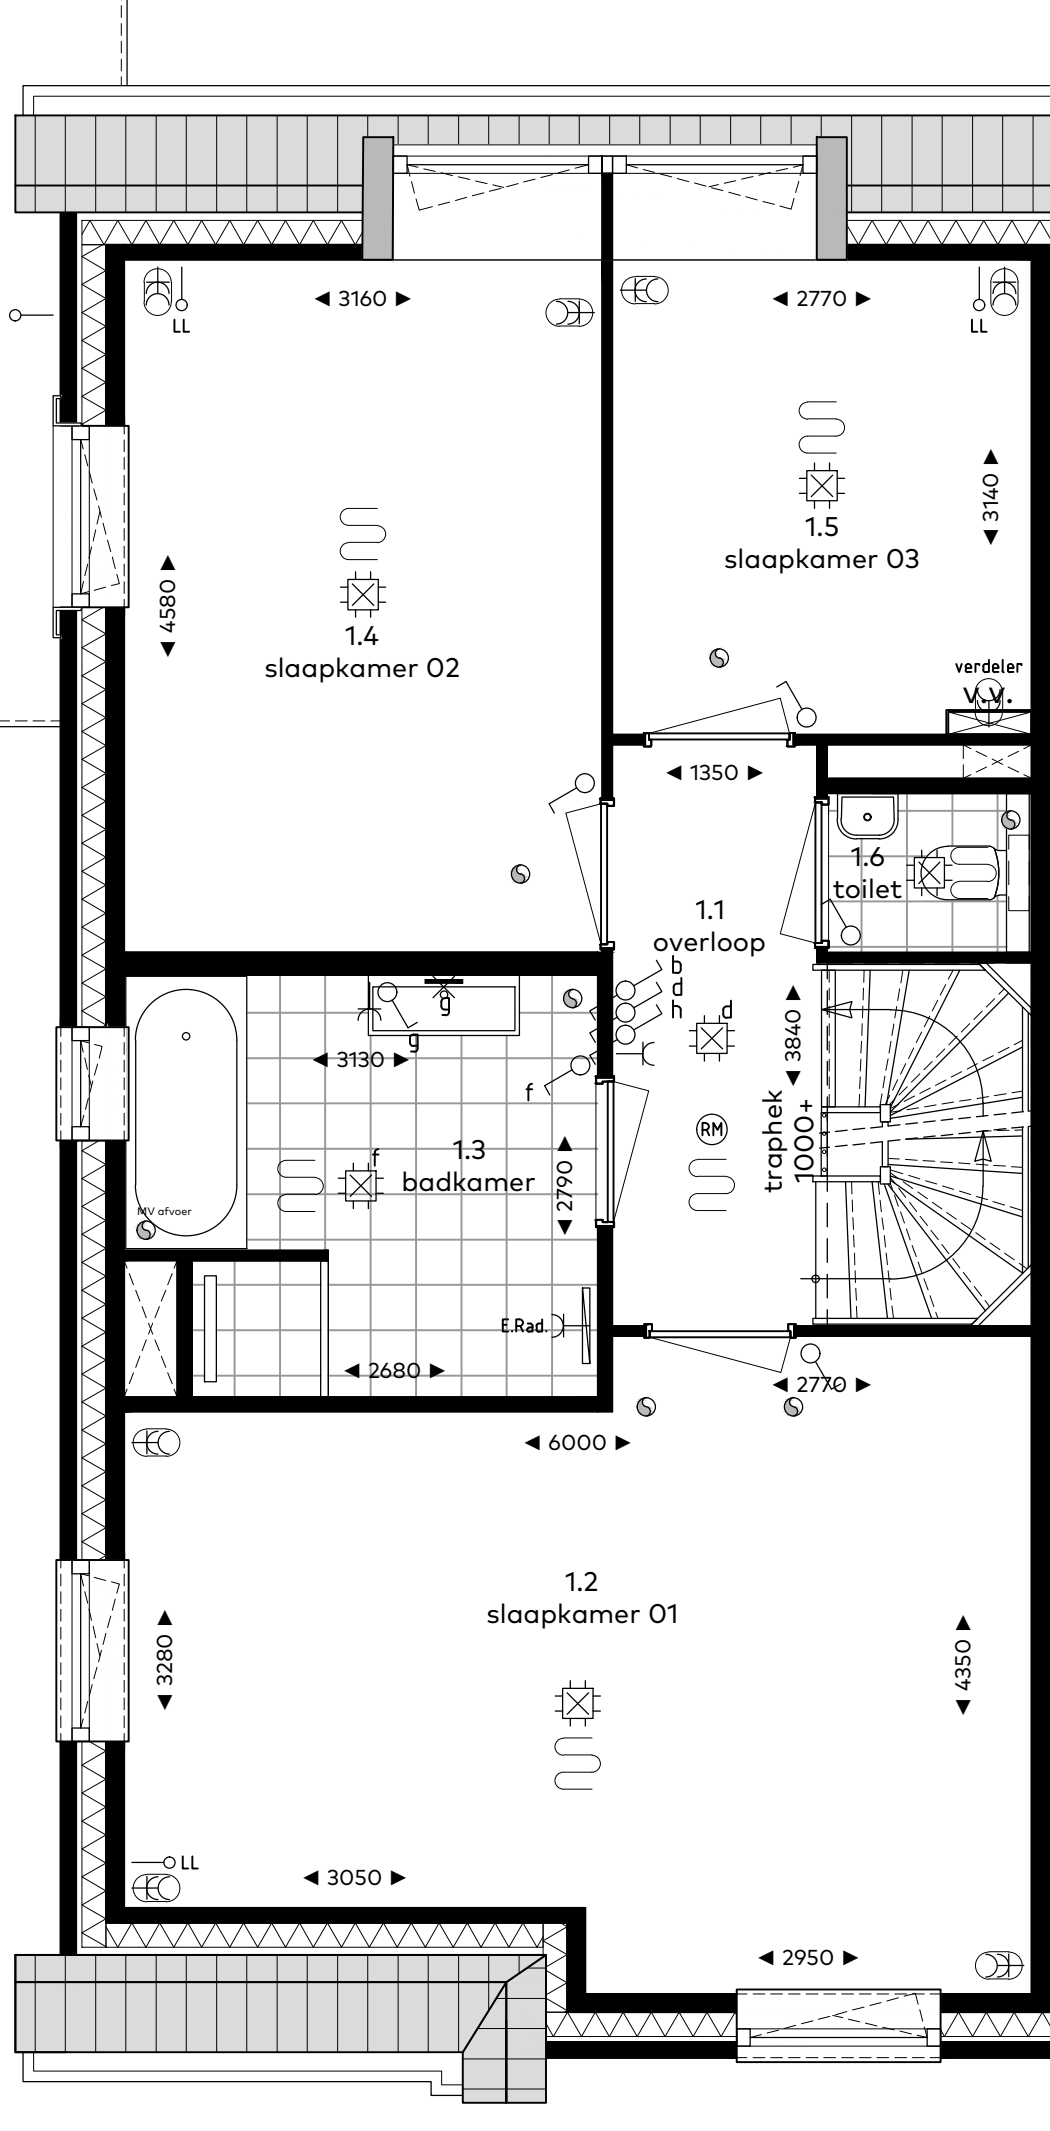

bouwnummer 308
Type B2 - verdieping

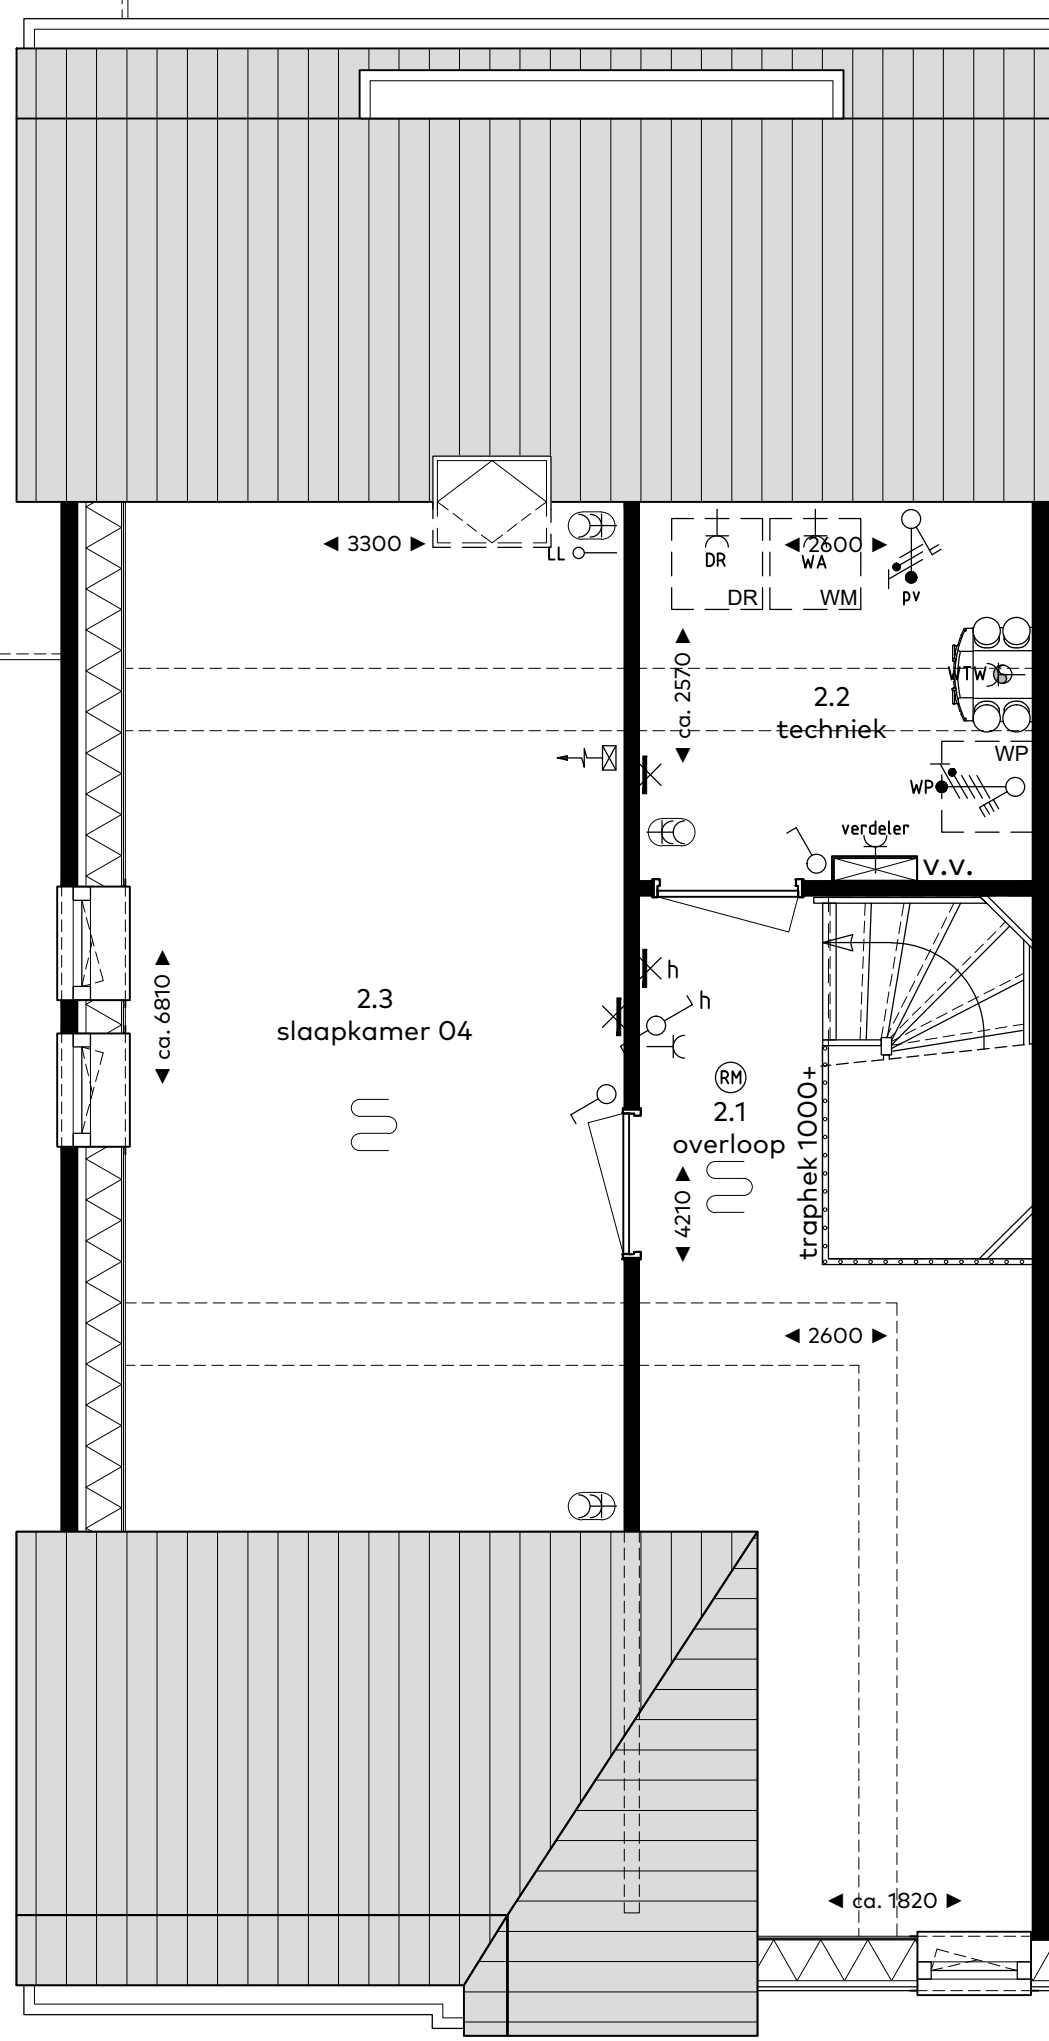

bouwnummer 308
Type B2 - zolder

RENVOOI

Symbolenlijst

Symbool	Omschrijving
	Aansluitpunt 1 fase, werkschakelaar
	Aansluitpunt 3 fasen werkschakelaar
	Aansluitpunt licht, op wand
	Aansluitpunt niet bedraad
	Rookmelder
	Centraaldoos met lichtpunt
	Contactdoos 1-voudig met beschermingscontact
	Contactdoos 2-voudig met beschermingscontact
	Contactdoos 2-voudig met beschermingscontact horizontaal
	Contactdoos, perilex elektrisch koken 2x230V
	Druknop etagesignaal
	Intercom videofoon
	Schakelaar, 1-polig
	Schakelaar, 3-polig tbv ventilatie
	Schakelaar, serie-
	Schakelaar, wissel-
	Thermostaatleiding, bedraad
	Verdeelinrichting
	Contactdoos 2-voudig met beschermingscontact verticaal
	vloerverwarming

Vermogenscodelijst

Vermogenscode	Omschrijving
CMGN	Combi magnetron
E.Rad.	Elektrische radiator
KK	Koelkast
Kook	Kooktoestel 2x230V
pv	Omvormer PV paneel
verdel	Verdelersverwarming
WA	Wasautomaat
WK	Wasmachine
WP	Warmtepomp
WTW	WTW unit

Ruimtebenaming

hal	verkeersruimte
woonkamer	verblijfsruimte
keuken	verblijfsruimte
slaapkamer	verblijfsruimte
toilet	toiletterruimte
berging	bergruimte
badkamer	badruimte
terras	buitenruimte
balkon	buitenruimte
techniek	technische ruimte
zolder	bergruimte
onbenoemde-ruimte	bergruimte

bouwnummers

308

woningtype

B2

onderwerp

Gevels & plattegronden

project

Vossepolder
Hillegom fase II

schaal : 1:50/1:100

datum : 27 september 2022

formaat : 60x95



VOSSEPOLDER

van Egmond,
architecten


BOUWCOOP
HORSMAN & CO




Voorgevel
schaal 1:100




Rechter zijgevel
(entreezijde)

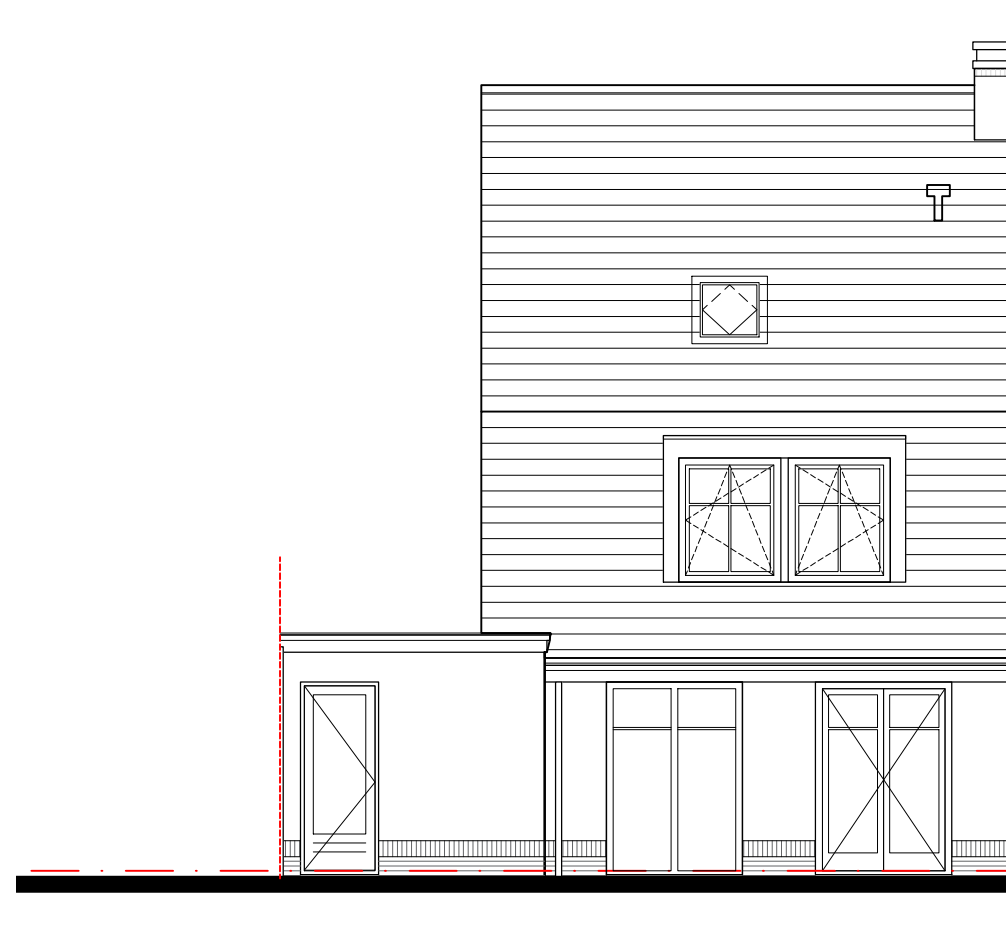


Achtergevel

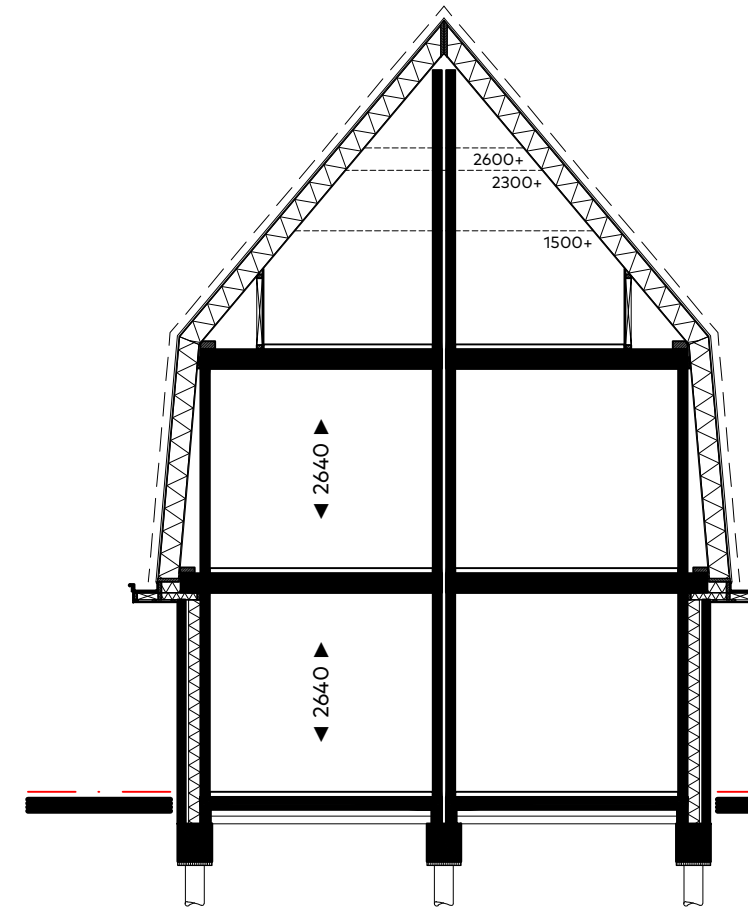


Doorsnede dwarskap
1:100

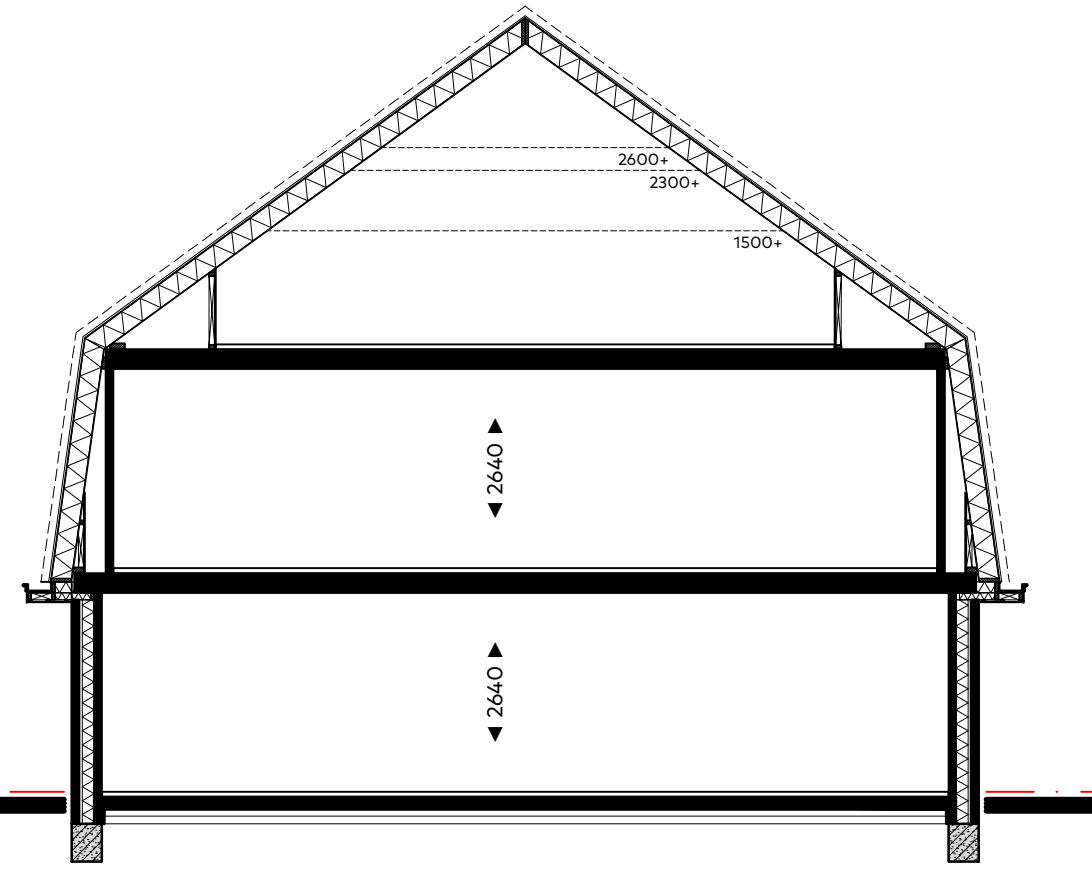


Doorsnede
Doorsnede

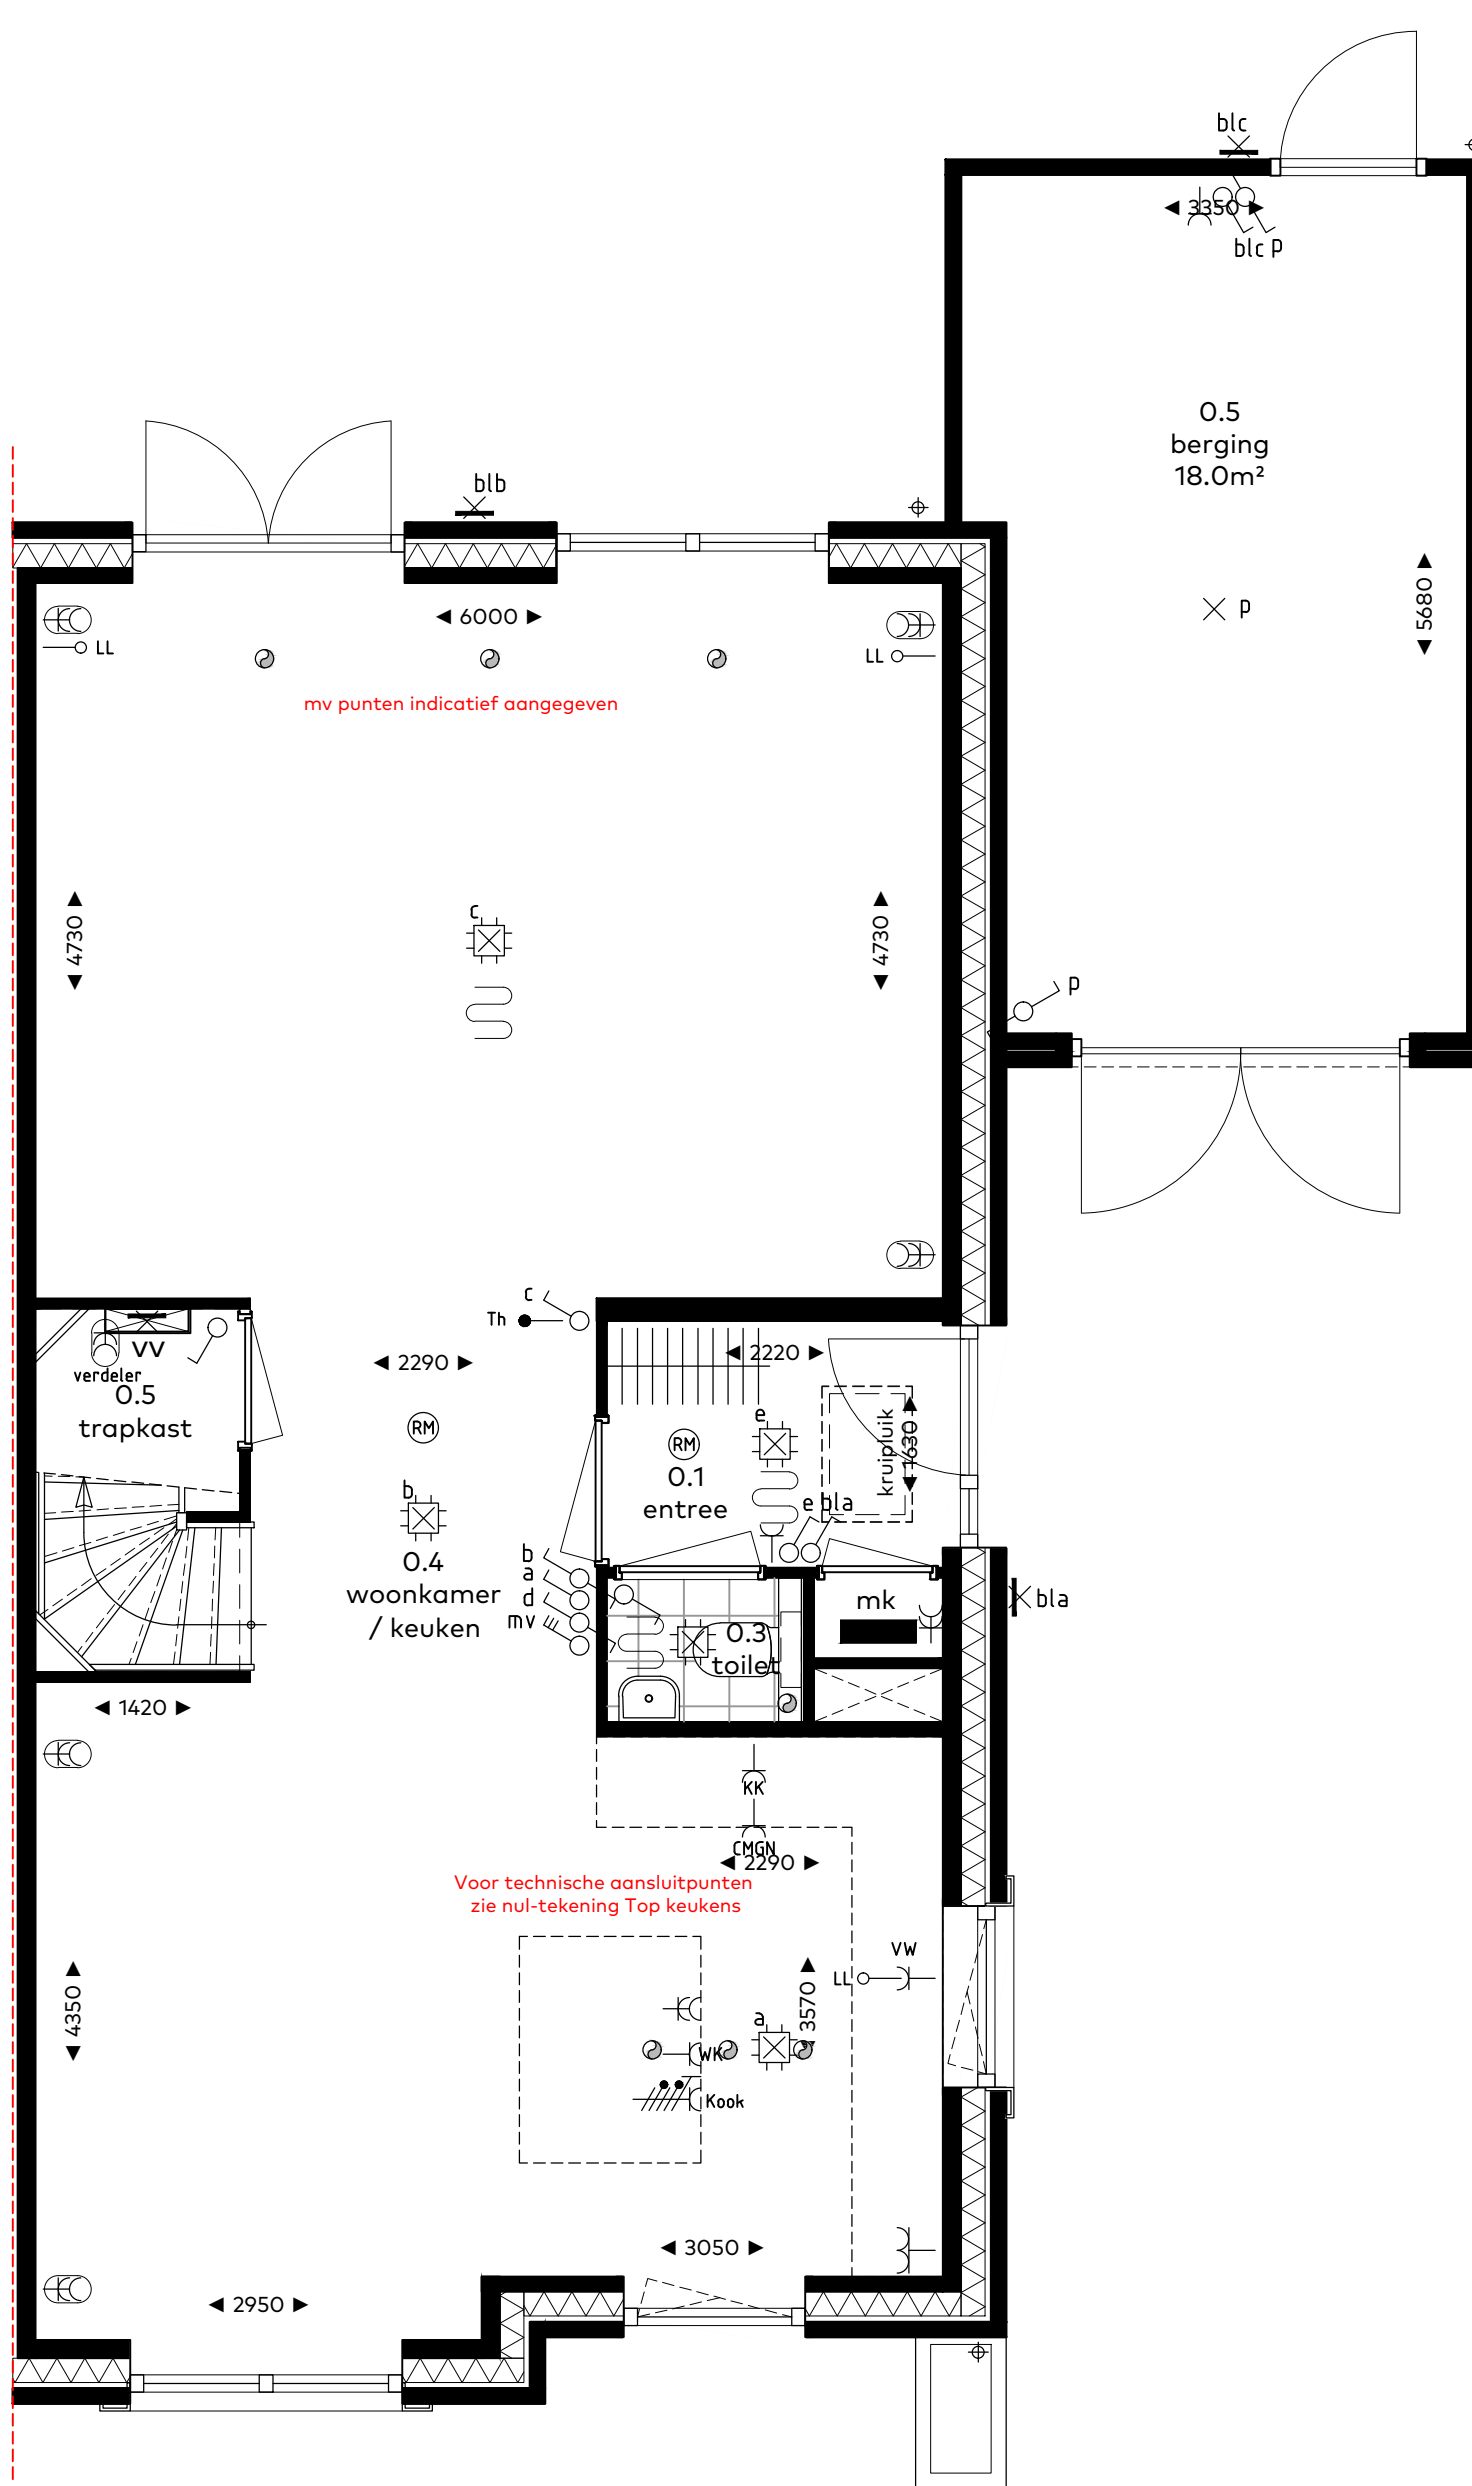

bouwnummer 309
Type B2 sp. - begane grond
schaal 1:50

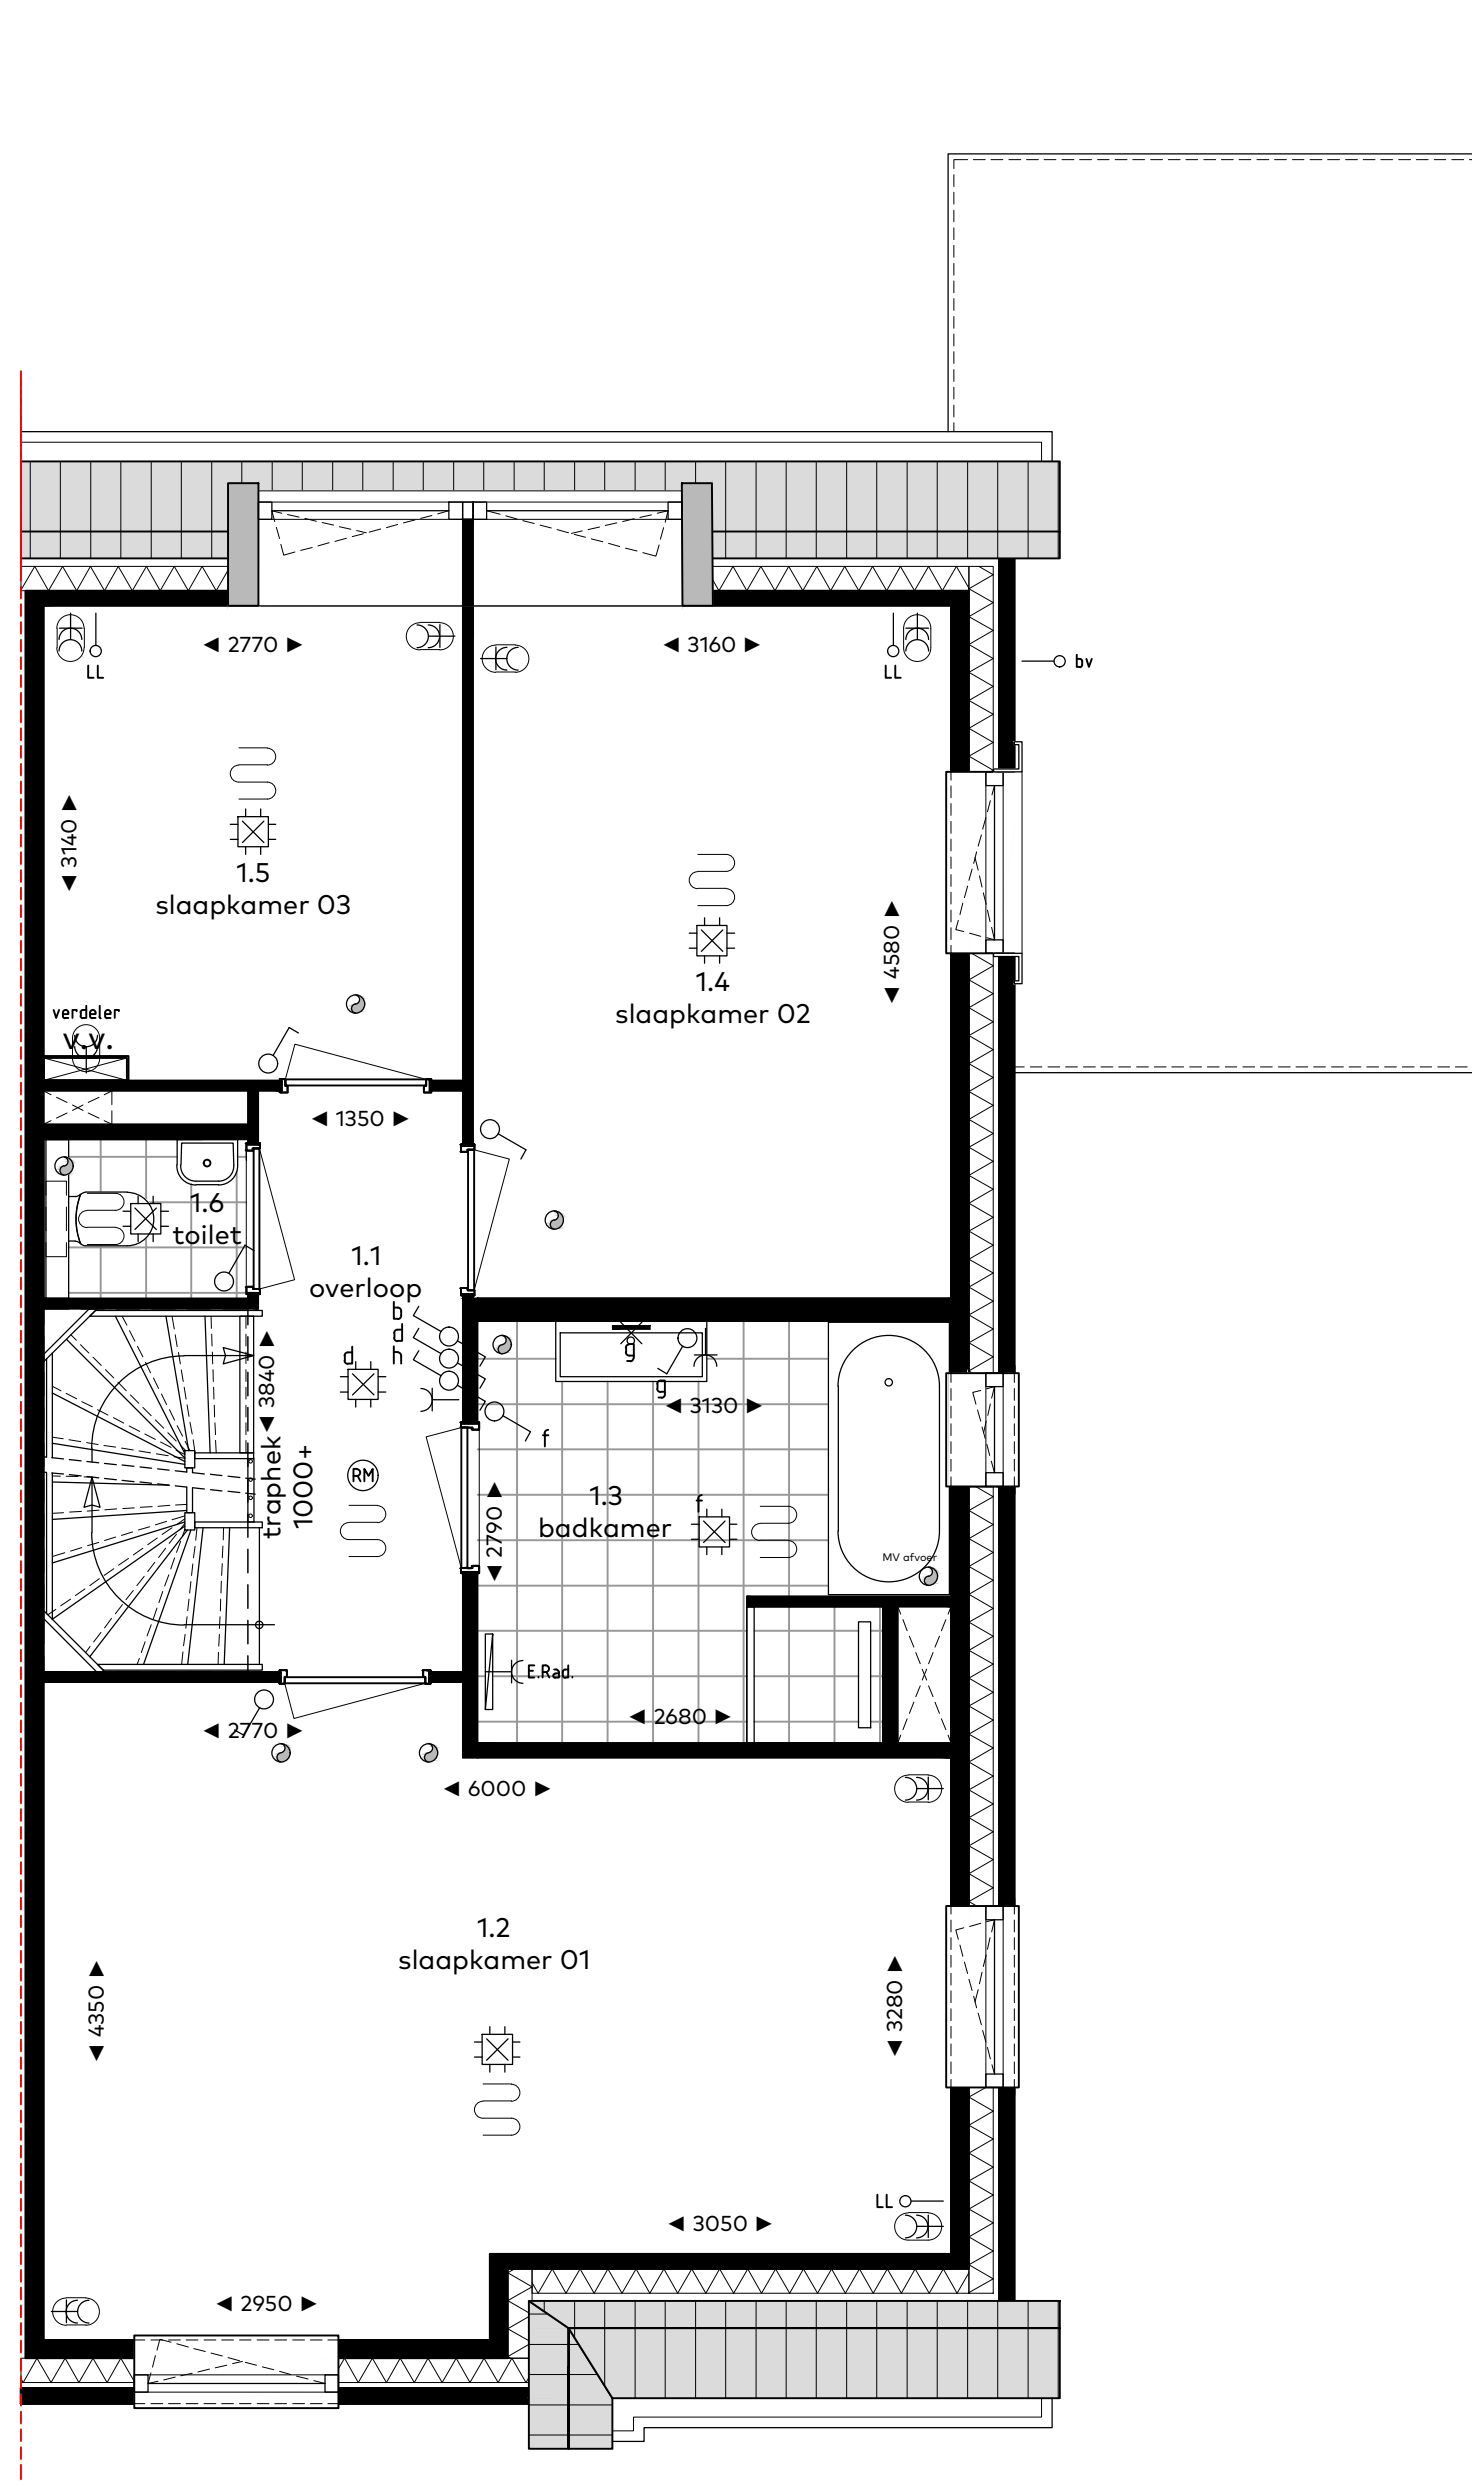

bouwnummer 309
Type B2 ps. - verdieping

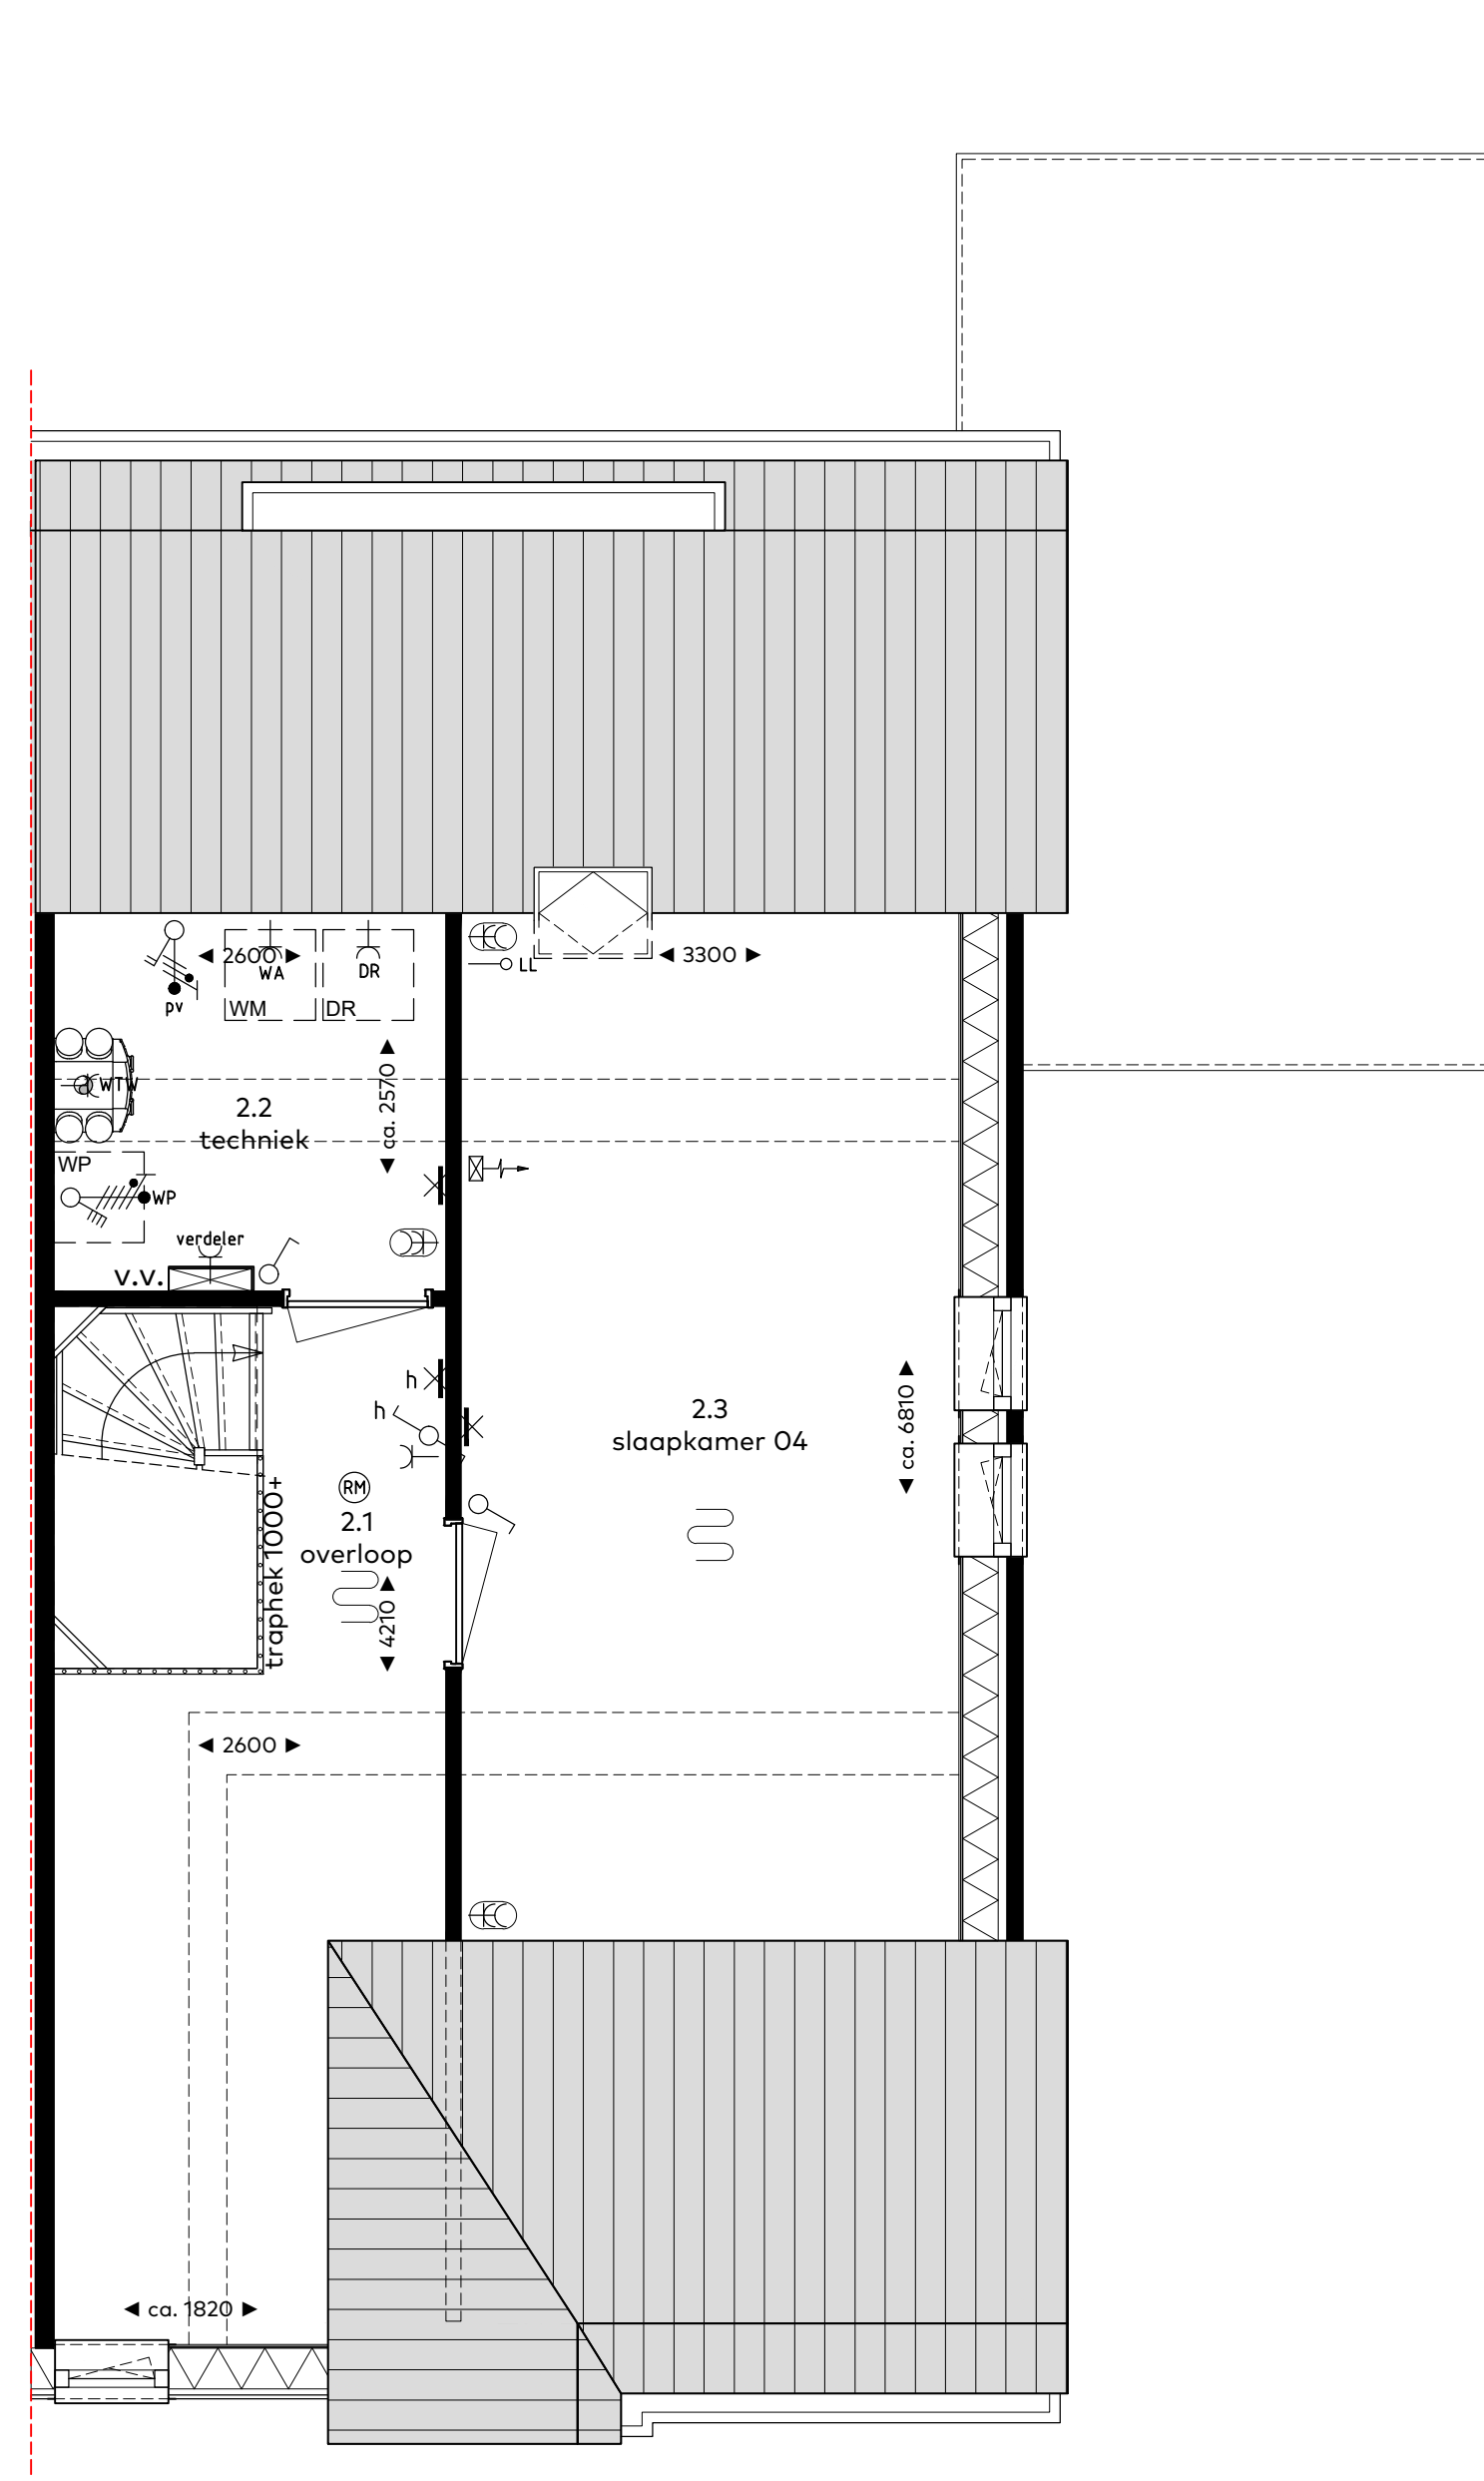

bouwnummer 309
Type B2 sp. - zolder

RENVOOI

Symbolenlijst

Symbol	Omschrijving
	Aansluitpunt 1 fase, werkschakelaar
	Aansluitpunt 3 fasen werkschakelaar
	Aansluitpunt licht, op wand
	Aansluitpunt niet bedraad
	Rookmelder
	Centraaldoos met lichtpunt
	Contactdoos 1-voudig met beschermingscontact
	Contactdoos 2-voudig met beschermingscontact
	Contactdoos 2-voudig met beschermingscontact horizontaal
	Contactdoos, perilex elektrisch koken 2x230V
	Druknop etagesignaal
	Intercom videofoon
	Schakelaar, 1-polig
	Schakelaar, 3-polig tbv ventilatie
	Schakelaar, serie-
	Schakelaar, wissel-
	Thermostaatleiding, bedraad
	Verdeelinrichting
	Contactdoos 2-voudig met beschermingscontact verticaal
	vloerverwarming

Vermogenscodelijst

Vermogenscode	Omschrijving
CMGN	Combi magnetron
E.Rad.	Elektrische radiator
KK	Koelkast
Kook	Kooktoestel 2x230V
pv	Omvormer PV paneel
verdel	Verdelers verwarming
WA	Wasautomaat
WK	Wasmachine
WP	Warmtepomp
WTW	WTW unit

Ruimtebenaming

hal	verkeersruimte
woonkamer	verblijfsruimte
keuken	verblijfsruimte
slaapkamer	verblijfsruimte
toilet	toiletterruimte
berging	bergruimte
badkamer	badruimte
terras	buitenruimte
balkon	buitenruimte
techniek	technische ruimte
zolder	bergruimte
onbenoemde-ruimte	bergruimte

bouwnummers
309

woningtype
B2 sp.

onderwerp
Gevels & plattegronden

project
Vossepolder
Hillegom fase II


schaal : 1:50/1:100
datum : 27 september 2022
formaat : 60x95




VOSSEPOLDER

van Egmond,
architecten

BOUWCOOP
HORSMAN
& CO

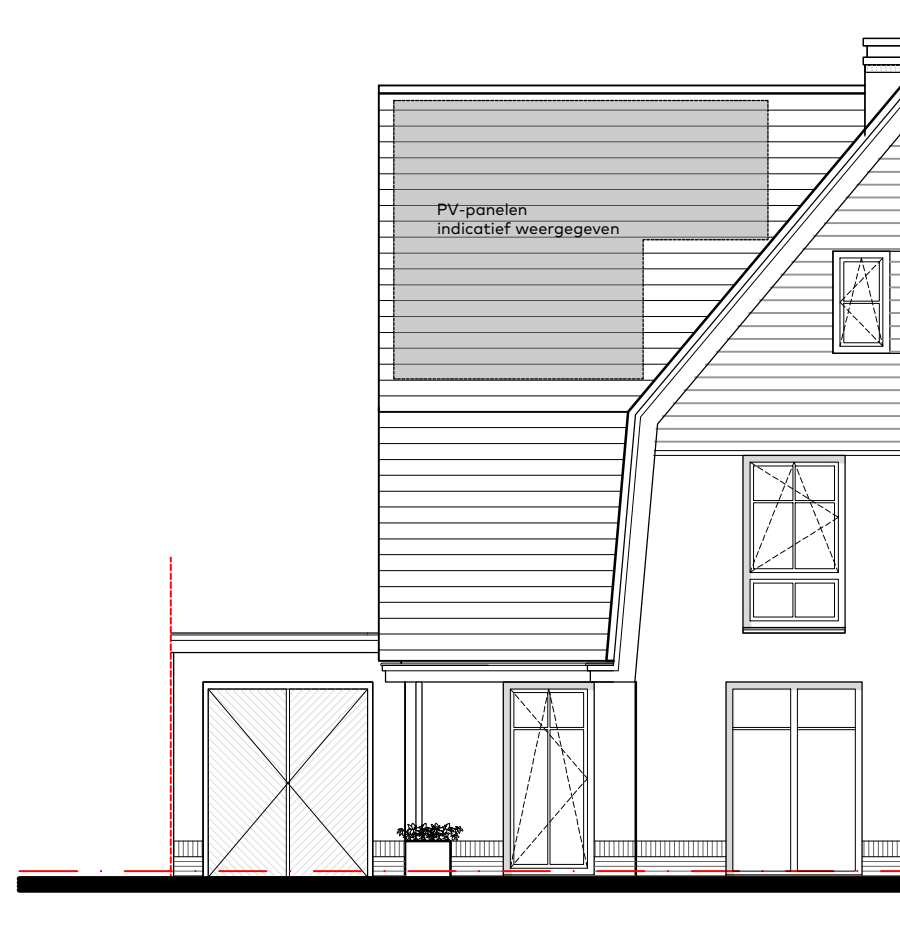


Voorgevel
schaal 1:100

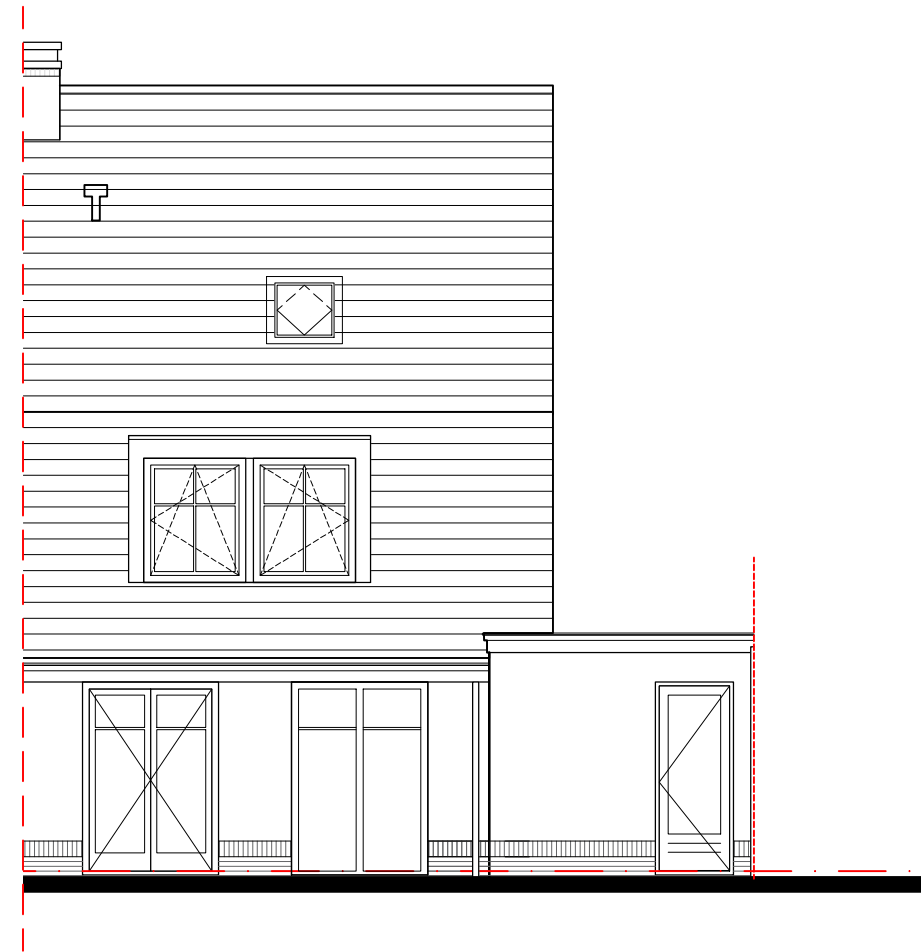


Achtergevel




Linker zijgevel
(entreezijde)

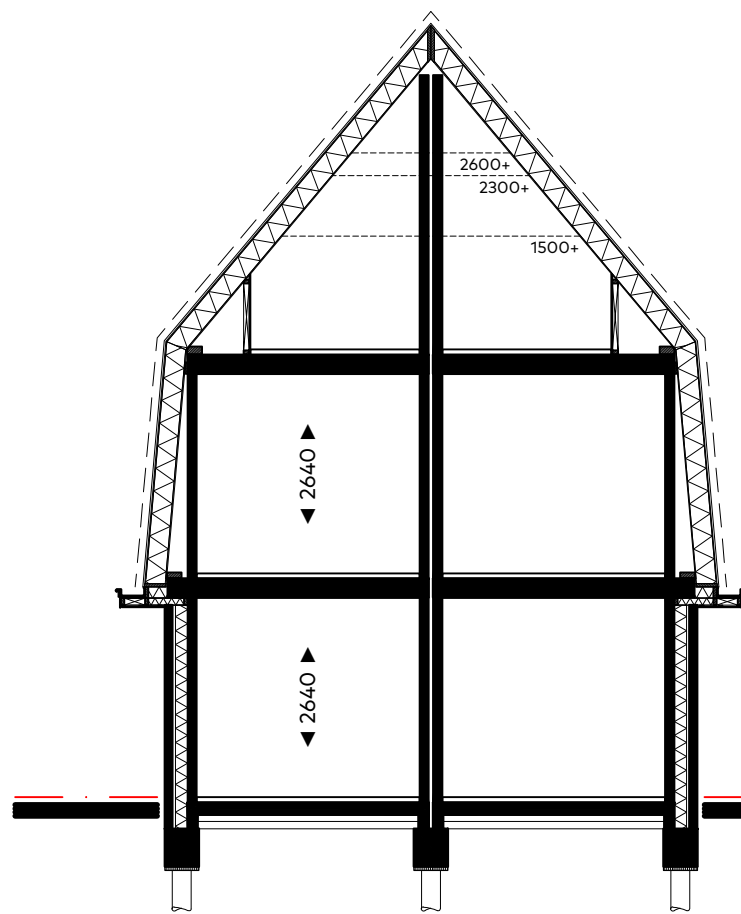


Doorsnede dwarskap
1:100

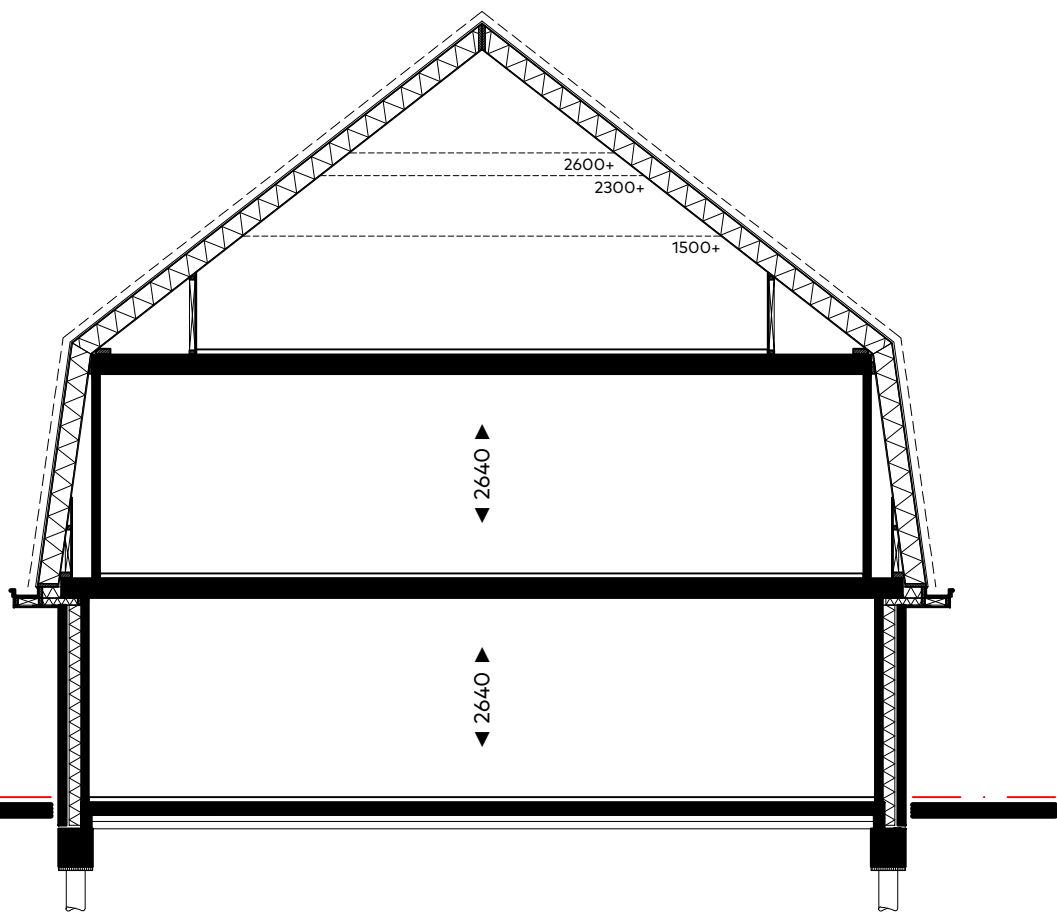


Doorsnede

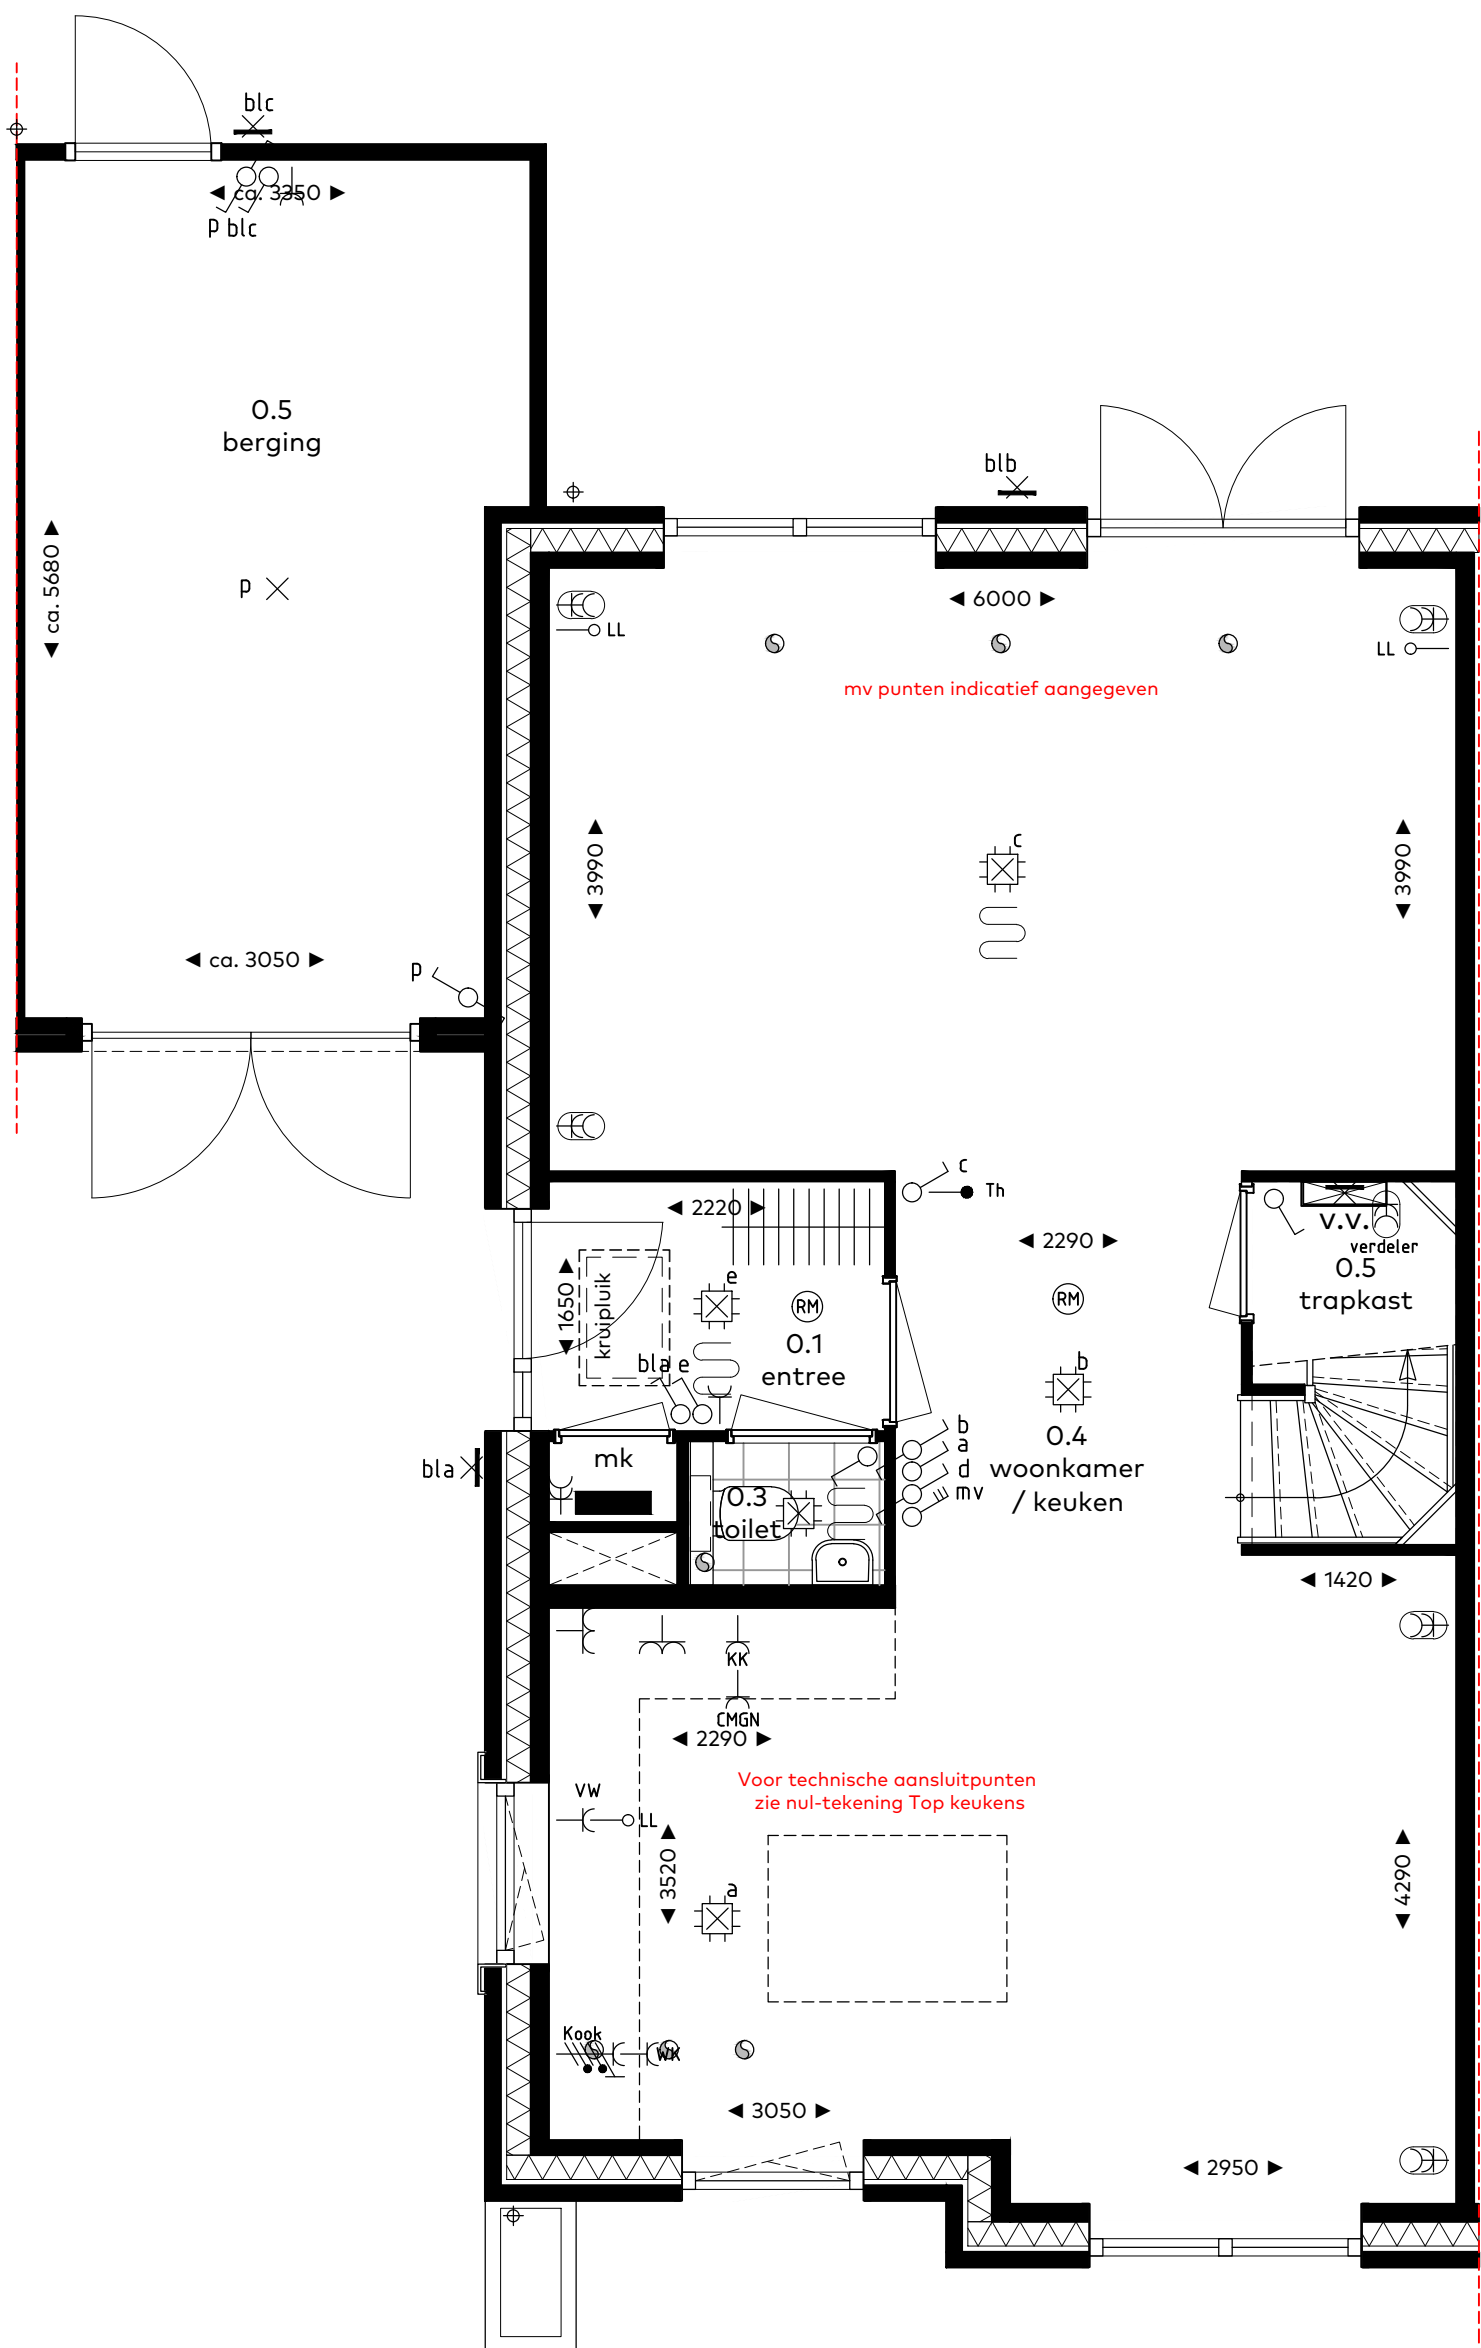

bouwnummer 312
Type B1 - begane grond
schaal 1:50

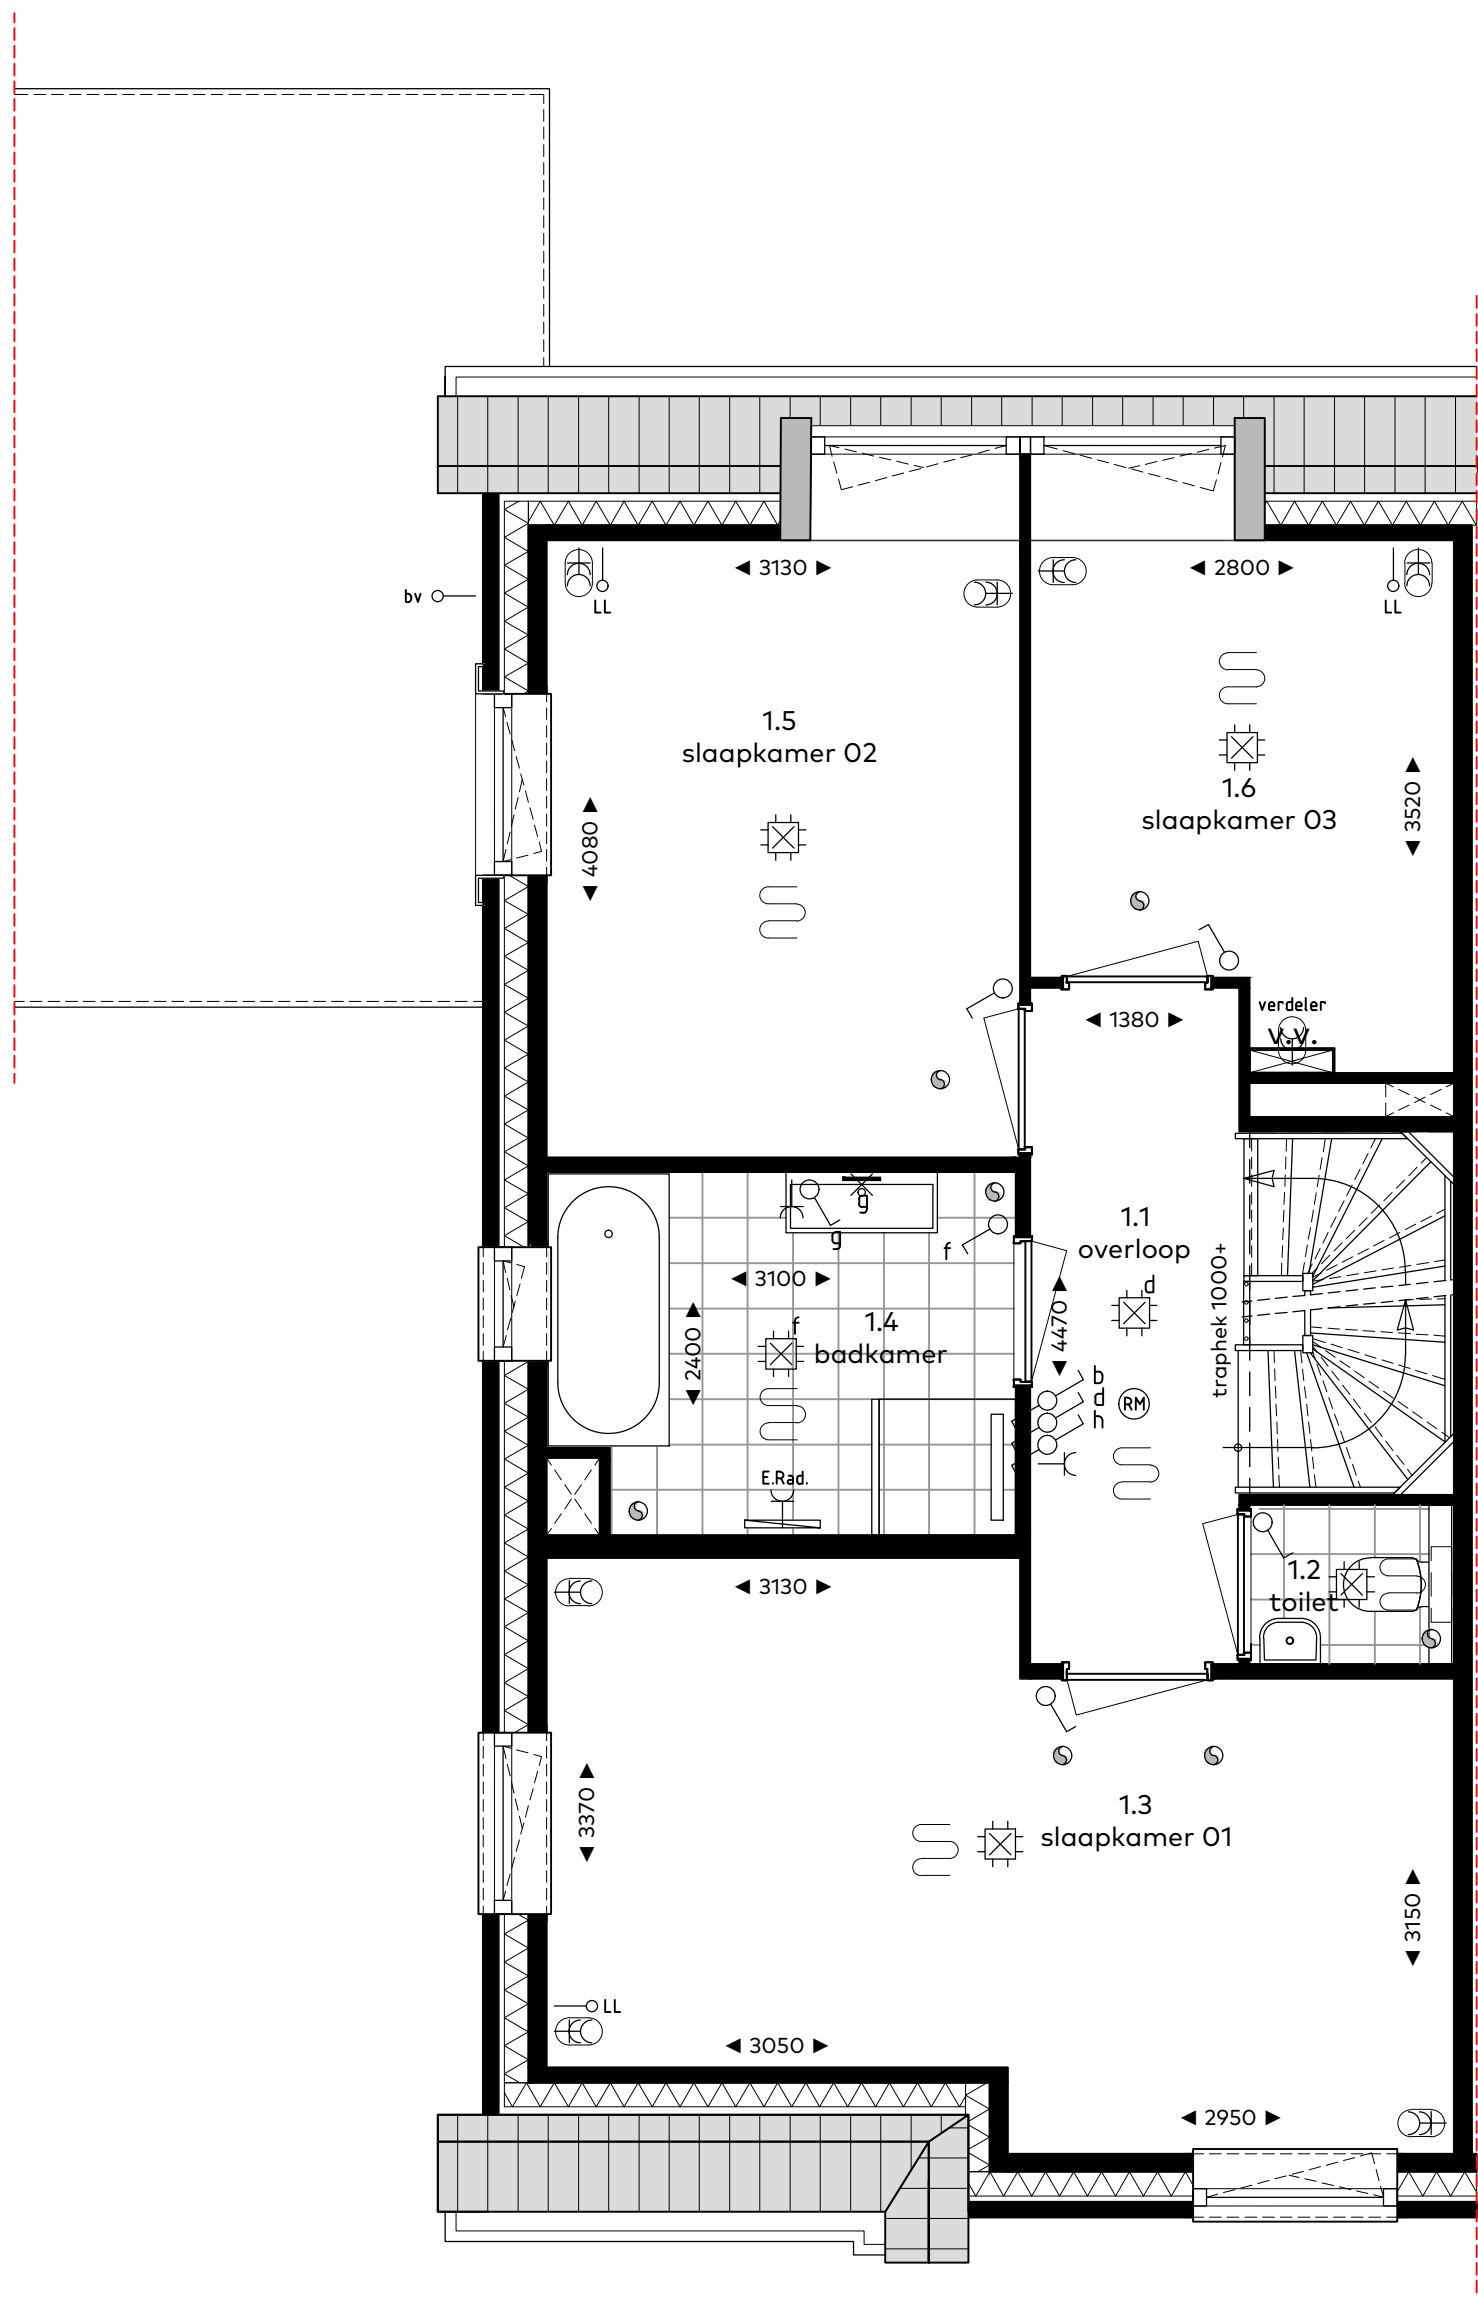

bouwnummer 312
Type B1 - verdieping

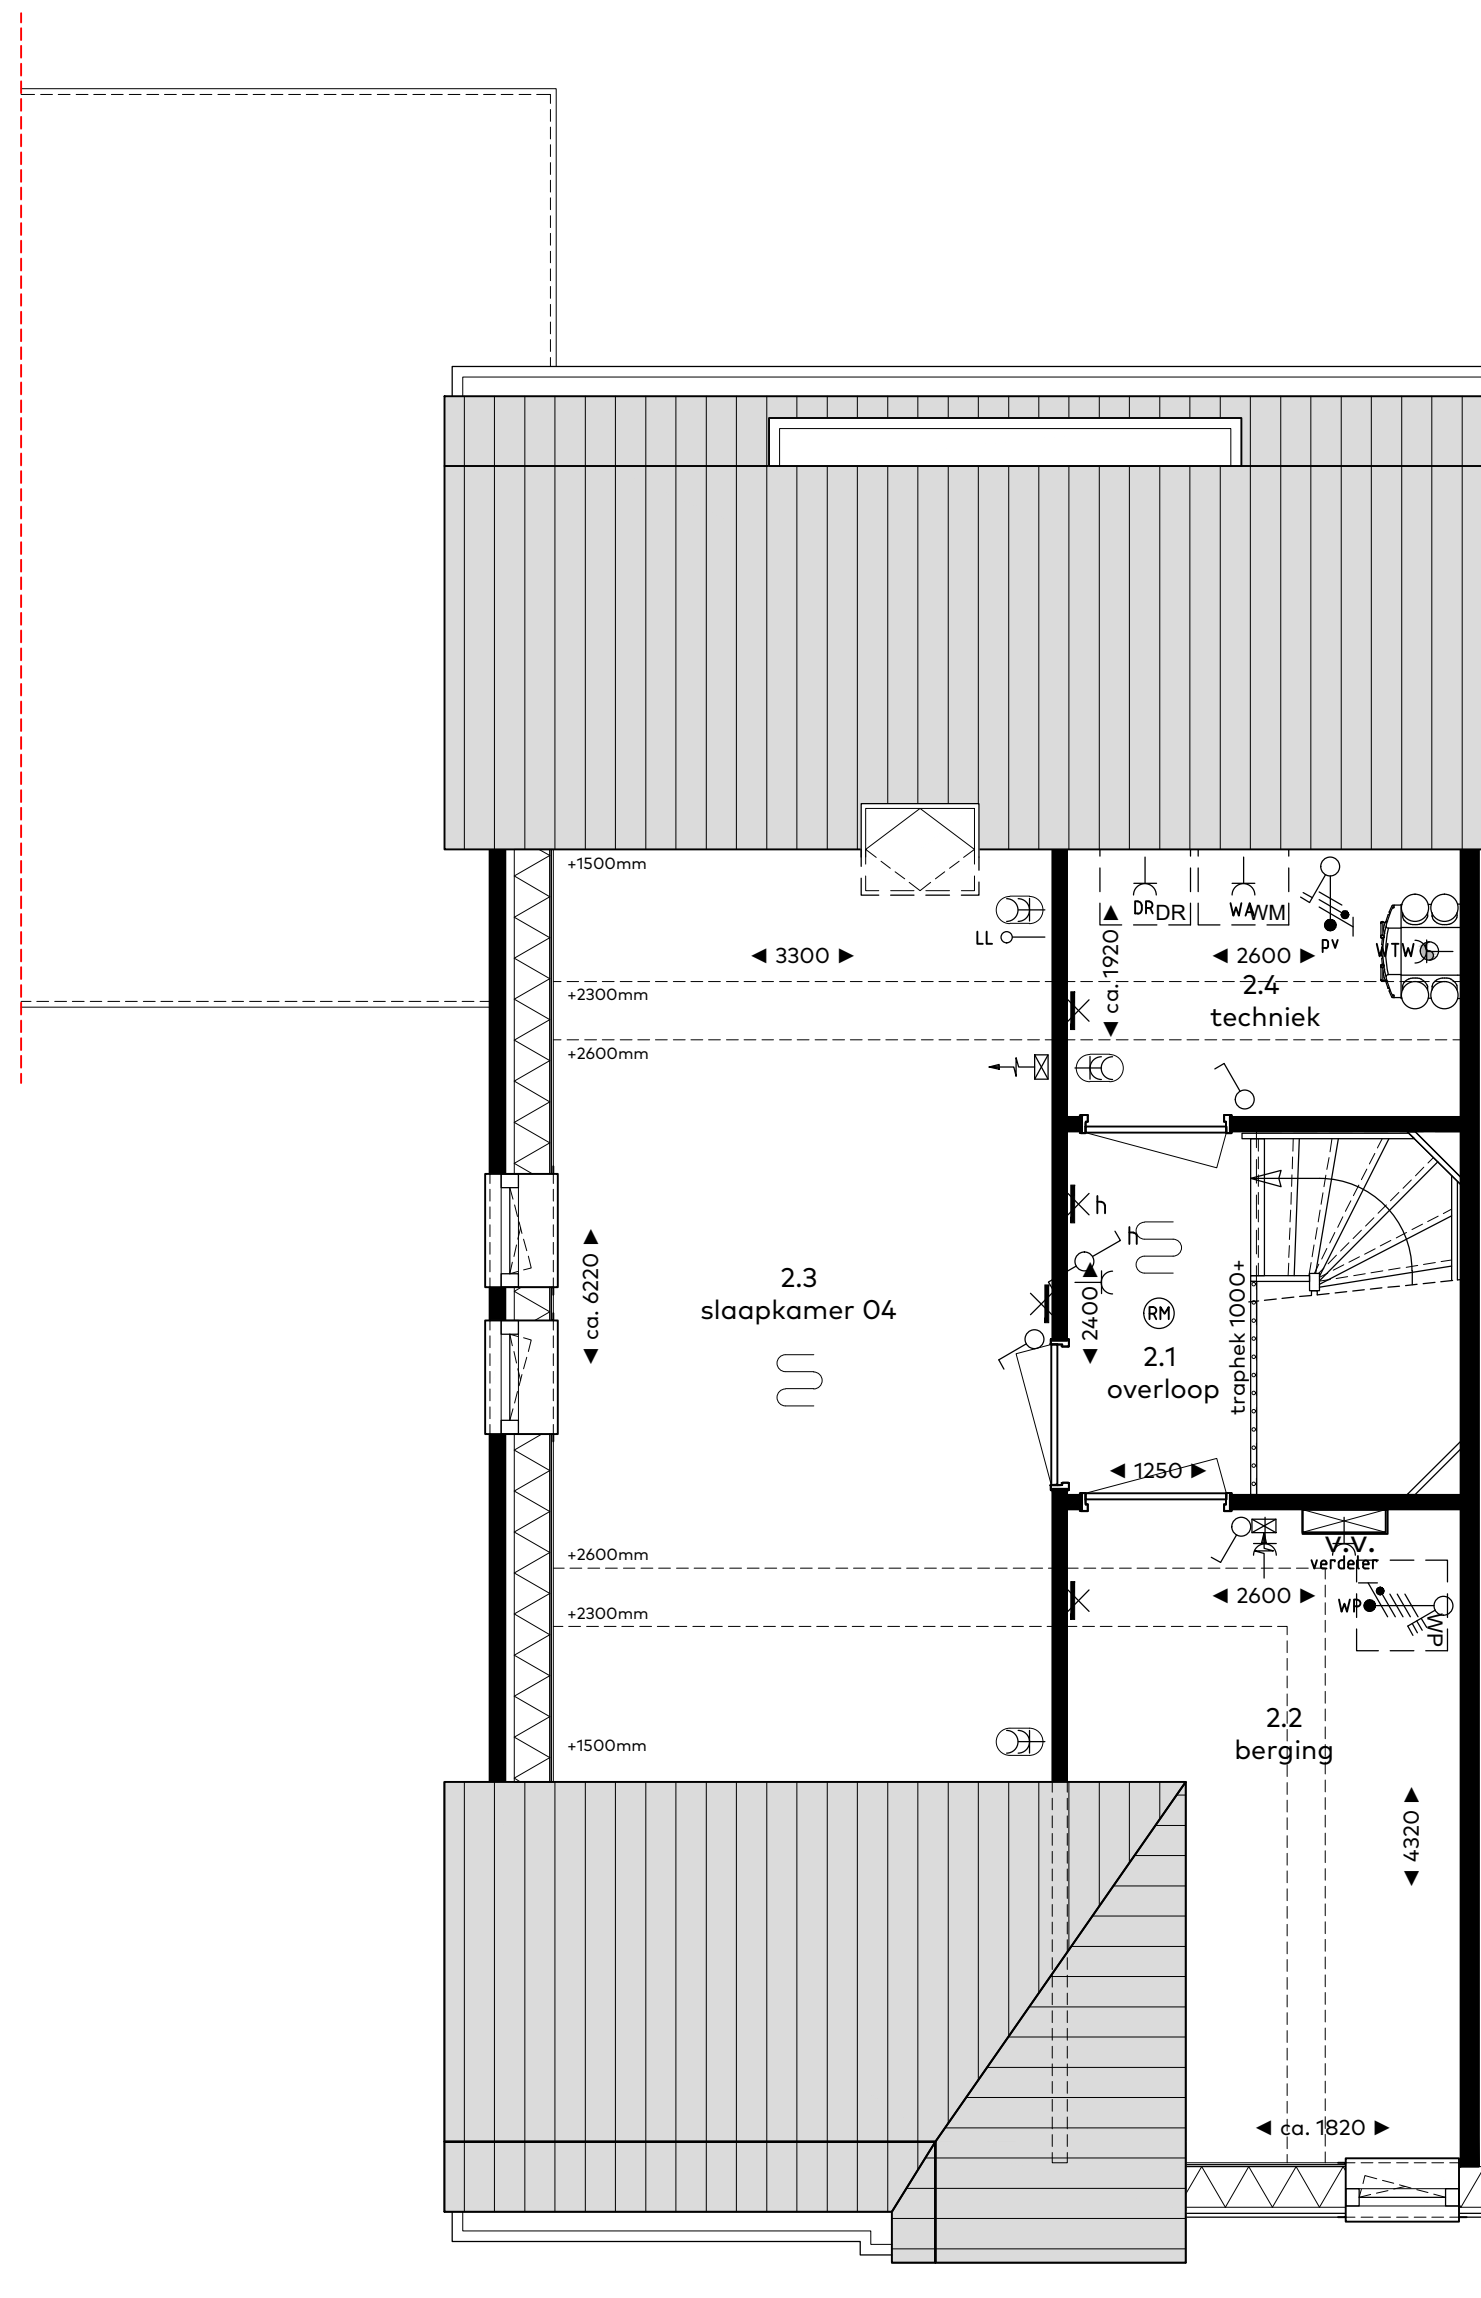

bouwnummer 312
Type B1 - zolder

RENVOOI

Symbol	Omschrijving
	Aansluitpunt 1 fase, werkschakelaar
	Aansluitpunt 3 fasen werkschakelaar
	Aansluitpunt licht, op wand
	Aansluitpunt niet bedraad
	Rookmelder
	Centraaldoos met lichtpunt
	Contactdoos 1-voudig met beschermingscontact
	Contactdoos 2-voudig met beschermingscontact
	Contactdoos 2-voudig met beschermingscontact horizontaal
	Contactdoos, perilex elektrisch koken 2x230V
	Drukknop etagesignaal
	Intercom videofoon
	Schakelaar, 1-polig
	Schakelaar, 3-polig tbv ventilatie
	Schakelaar, serie-
	Schakelaar, wissel-
	Thermostaatleiding, bedraad
	Verdeelinrichting
	Contactdoos 2-voudig met beschermingscontact verticaal
	vloerverwarming

Vermogenscode	Omschrijving
CMGN	Combi magnetron
E.Rad.	Elektrische radiator
KK	Koelkast
Kook	Kooktoestel 2x230V
pv	Omvormer PV paneel
verdel	Verdelers verwarming
WA	Wasautomaat
WK	Wasmachine
WP	Warmtepomp
WTW	WTW unit

Ruimtebenaming	
hal	verkeersruimte
woonkamer	verblijfsruimte
keuken	verblijfsruimte
slaapkamer	verblijfsruimte
toilet	toiletterruimte
berging	bergruimte
badkamer	badruimte
terras	buitenruimte
balkon	buitenruimte
techniek	technische ruimte
zolder	bergruimte
onbenoemde-ruimte	bergruimte

bouwnummers
312
woningtype
B1
onderwerp
Gevels & plattegronden

project
Vossepolder
Hillegom fase II


schaal : 1:50/1:100
datum : 22 september 2022
formaat : 60x95




VOSSEPOLDER

van Egmond,
architecten

BOUWCOOP
HORSMAN
& CO

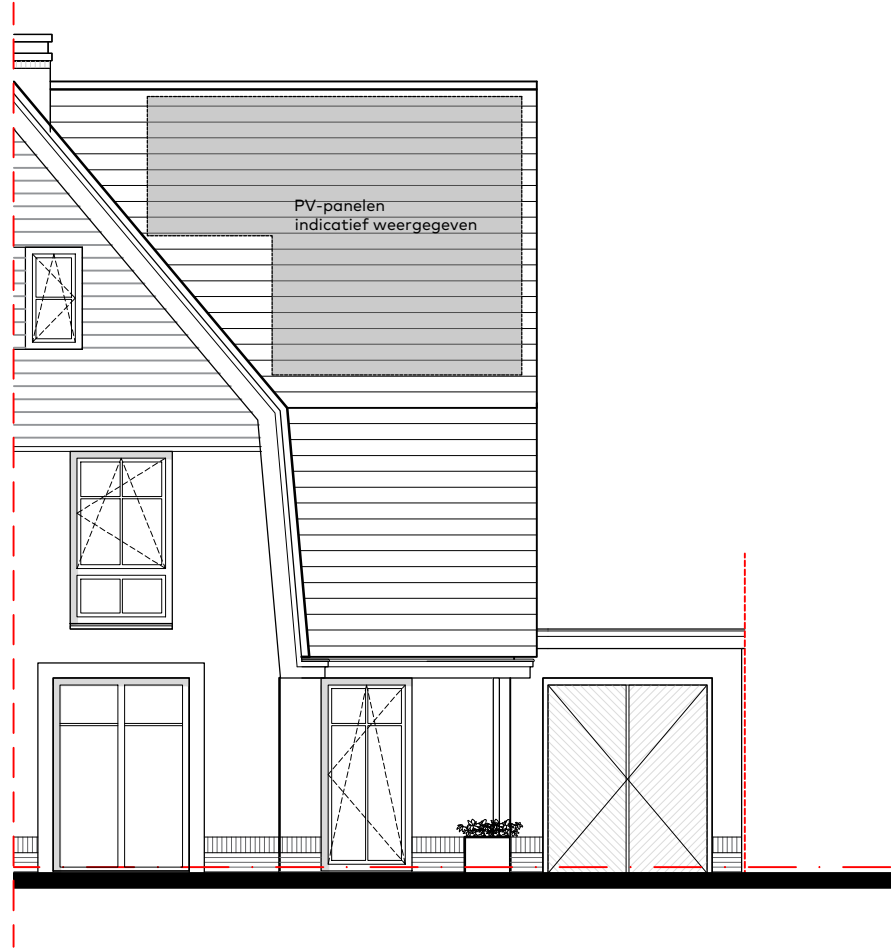


Voorgevel
schaal 1:100

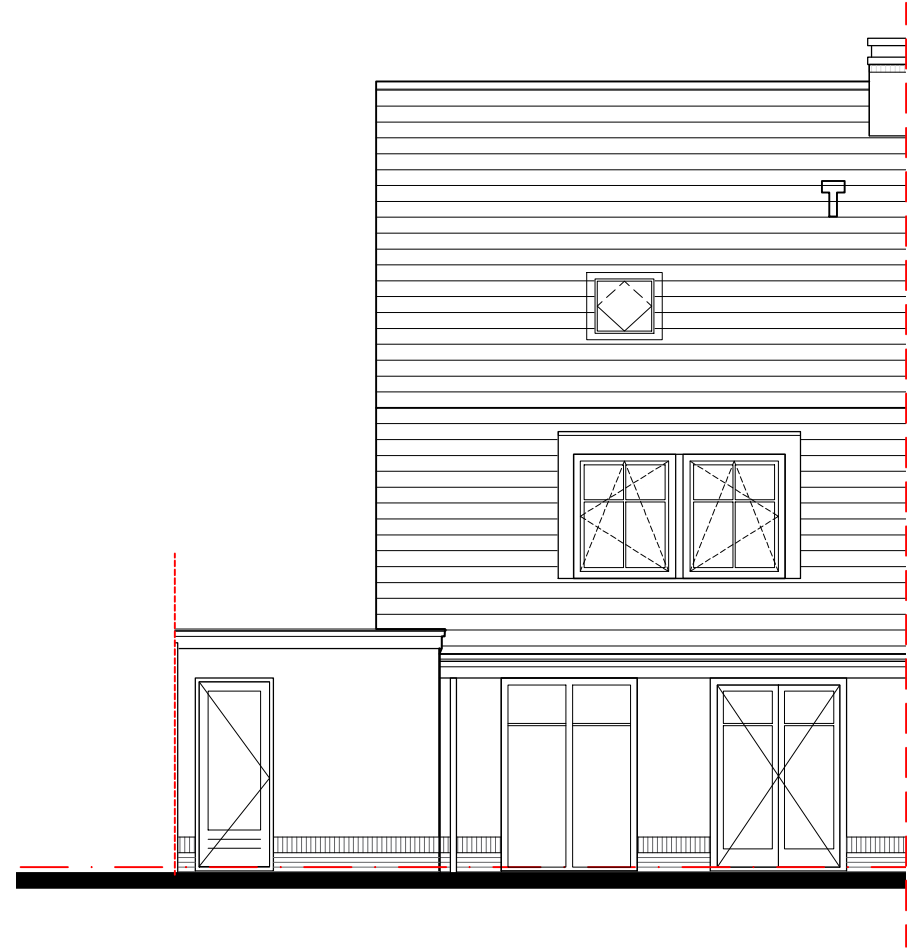


Achtergevel




Rechter zijgevel
(entreezijde)

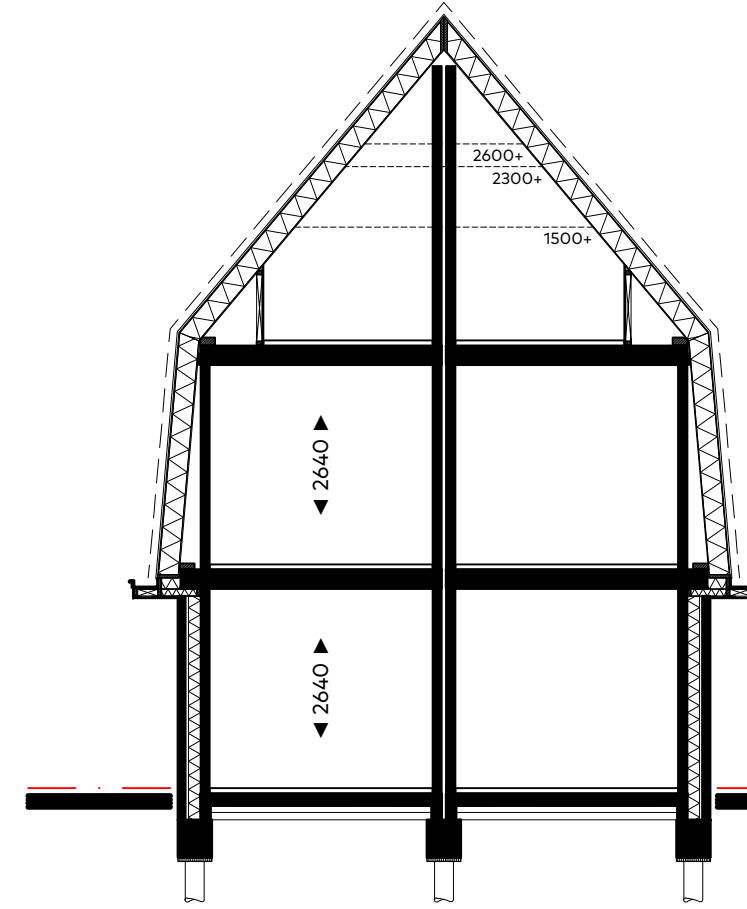


Doorsnede dwarskap
1:100

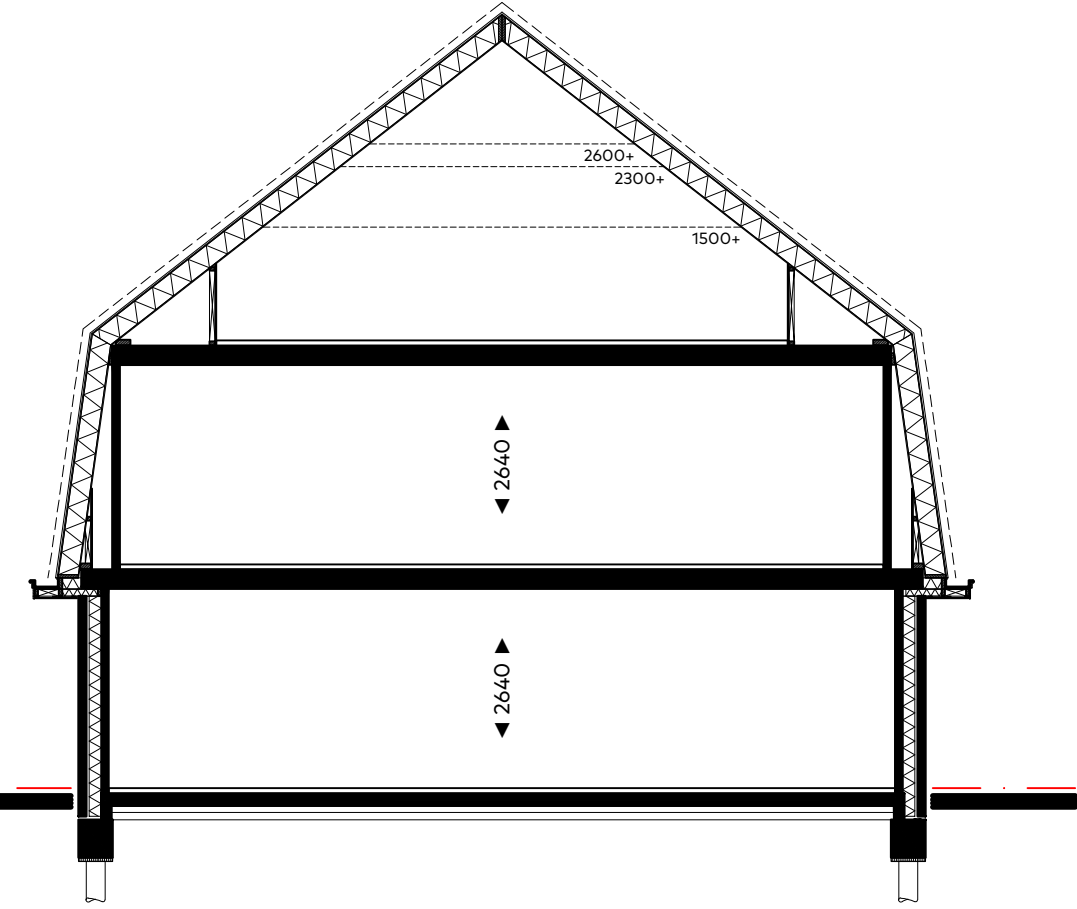


Doorsnede

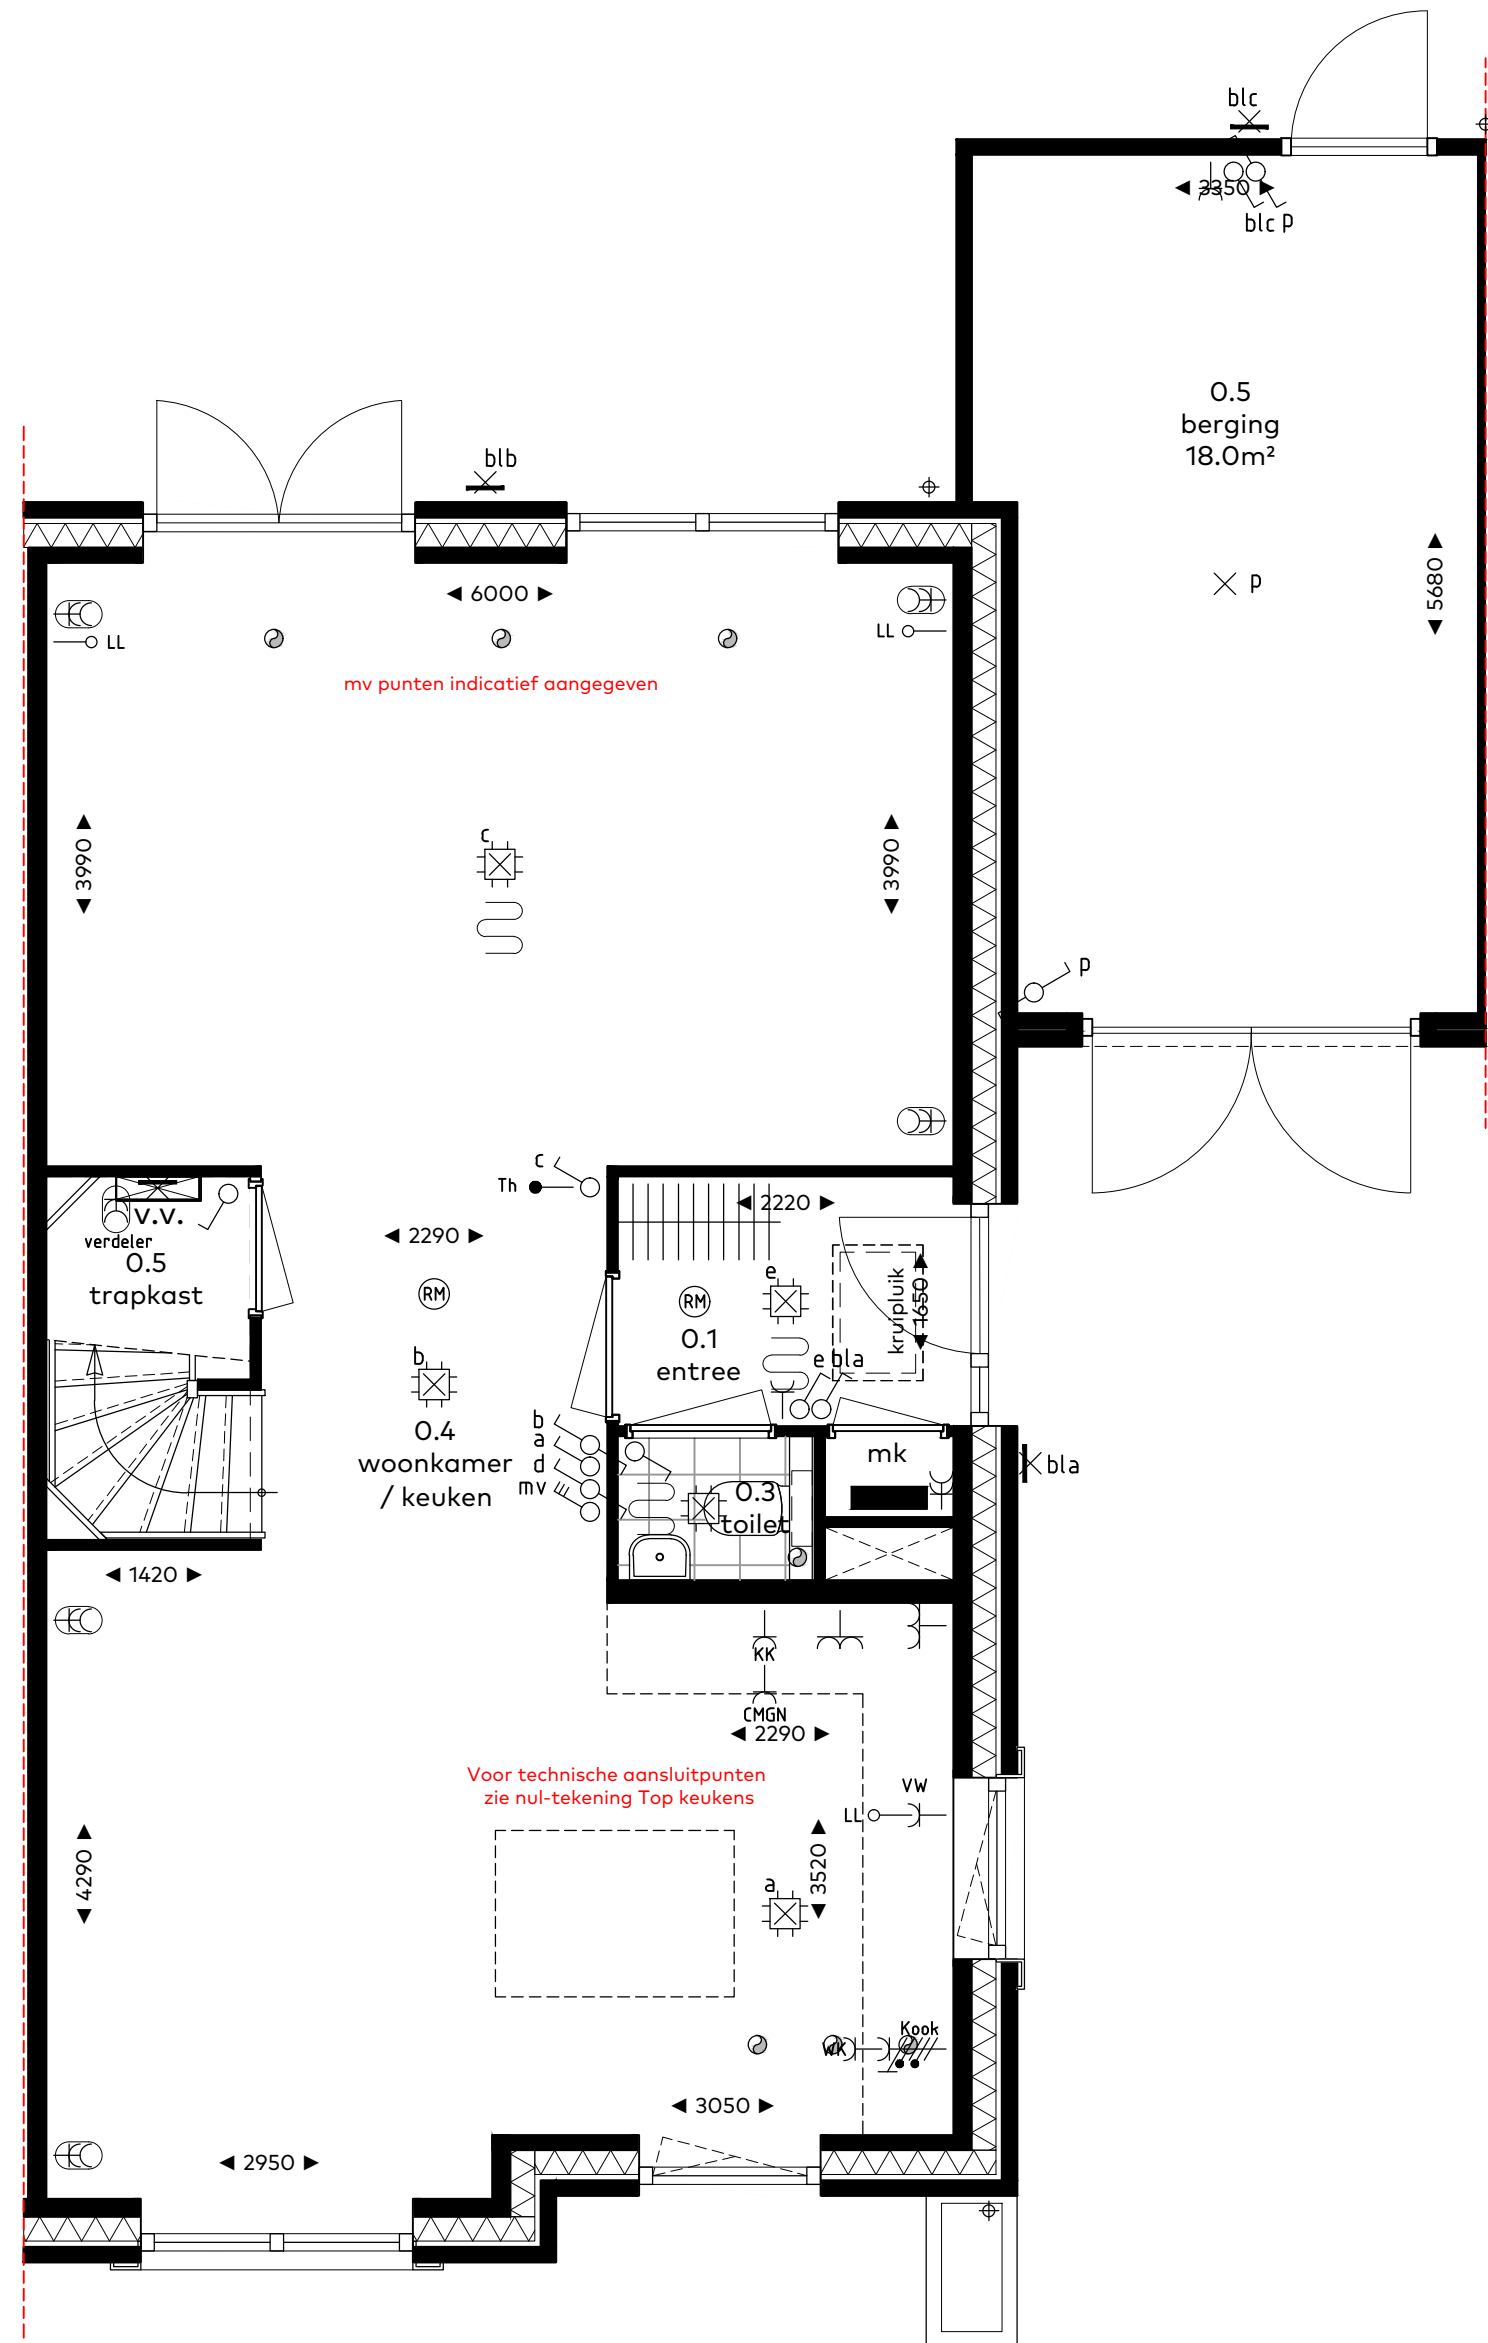

bouwnummer 313
Type B1 sp. - begane grond
schaal 1:50

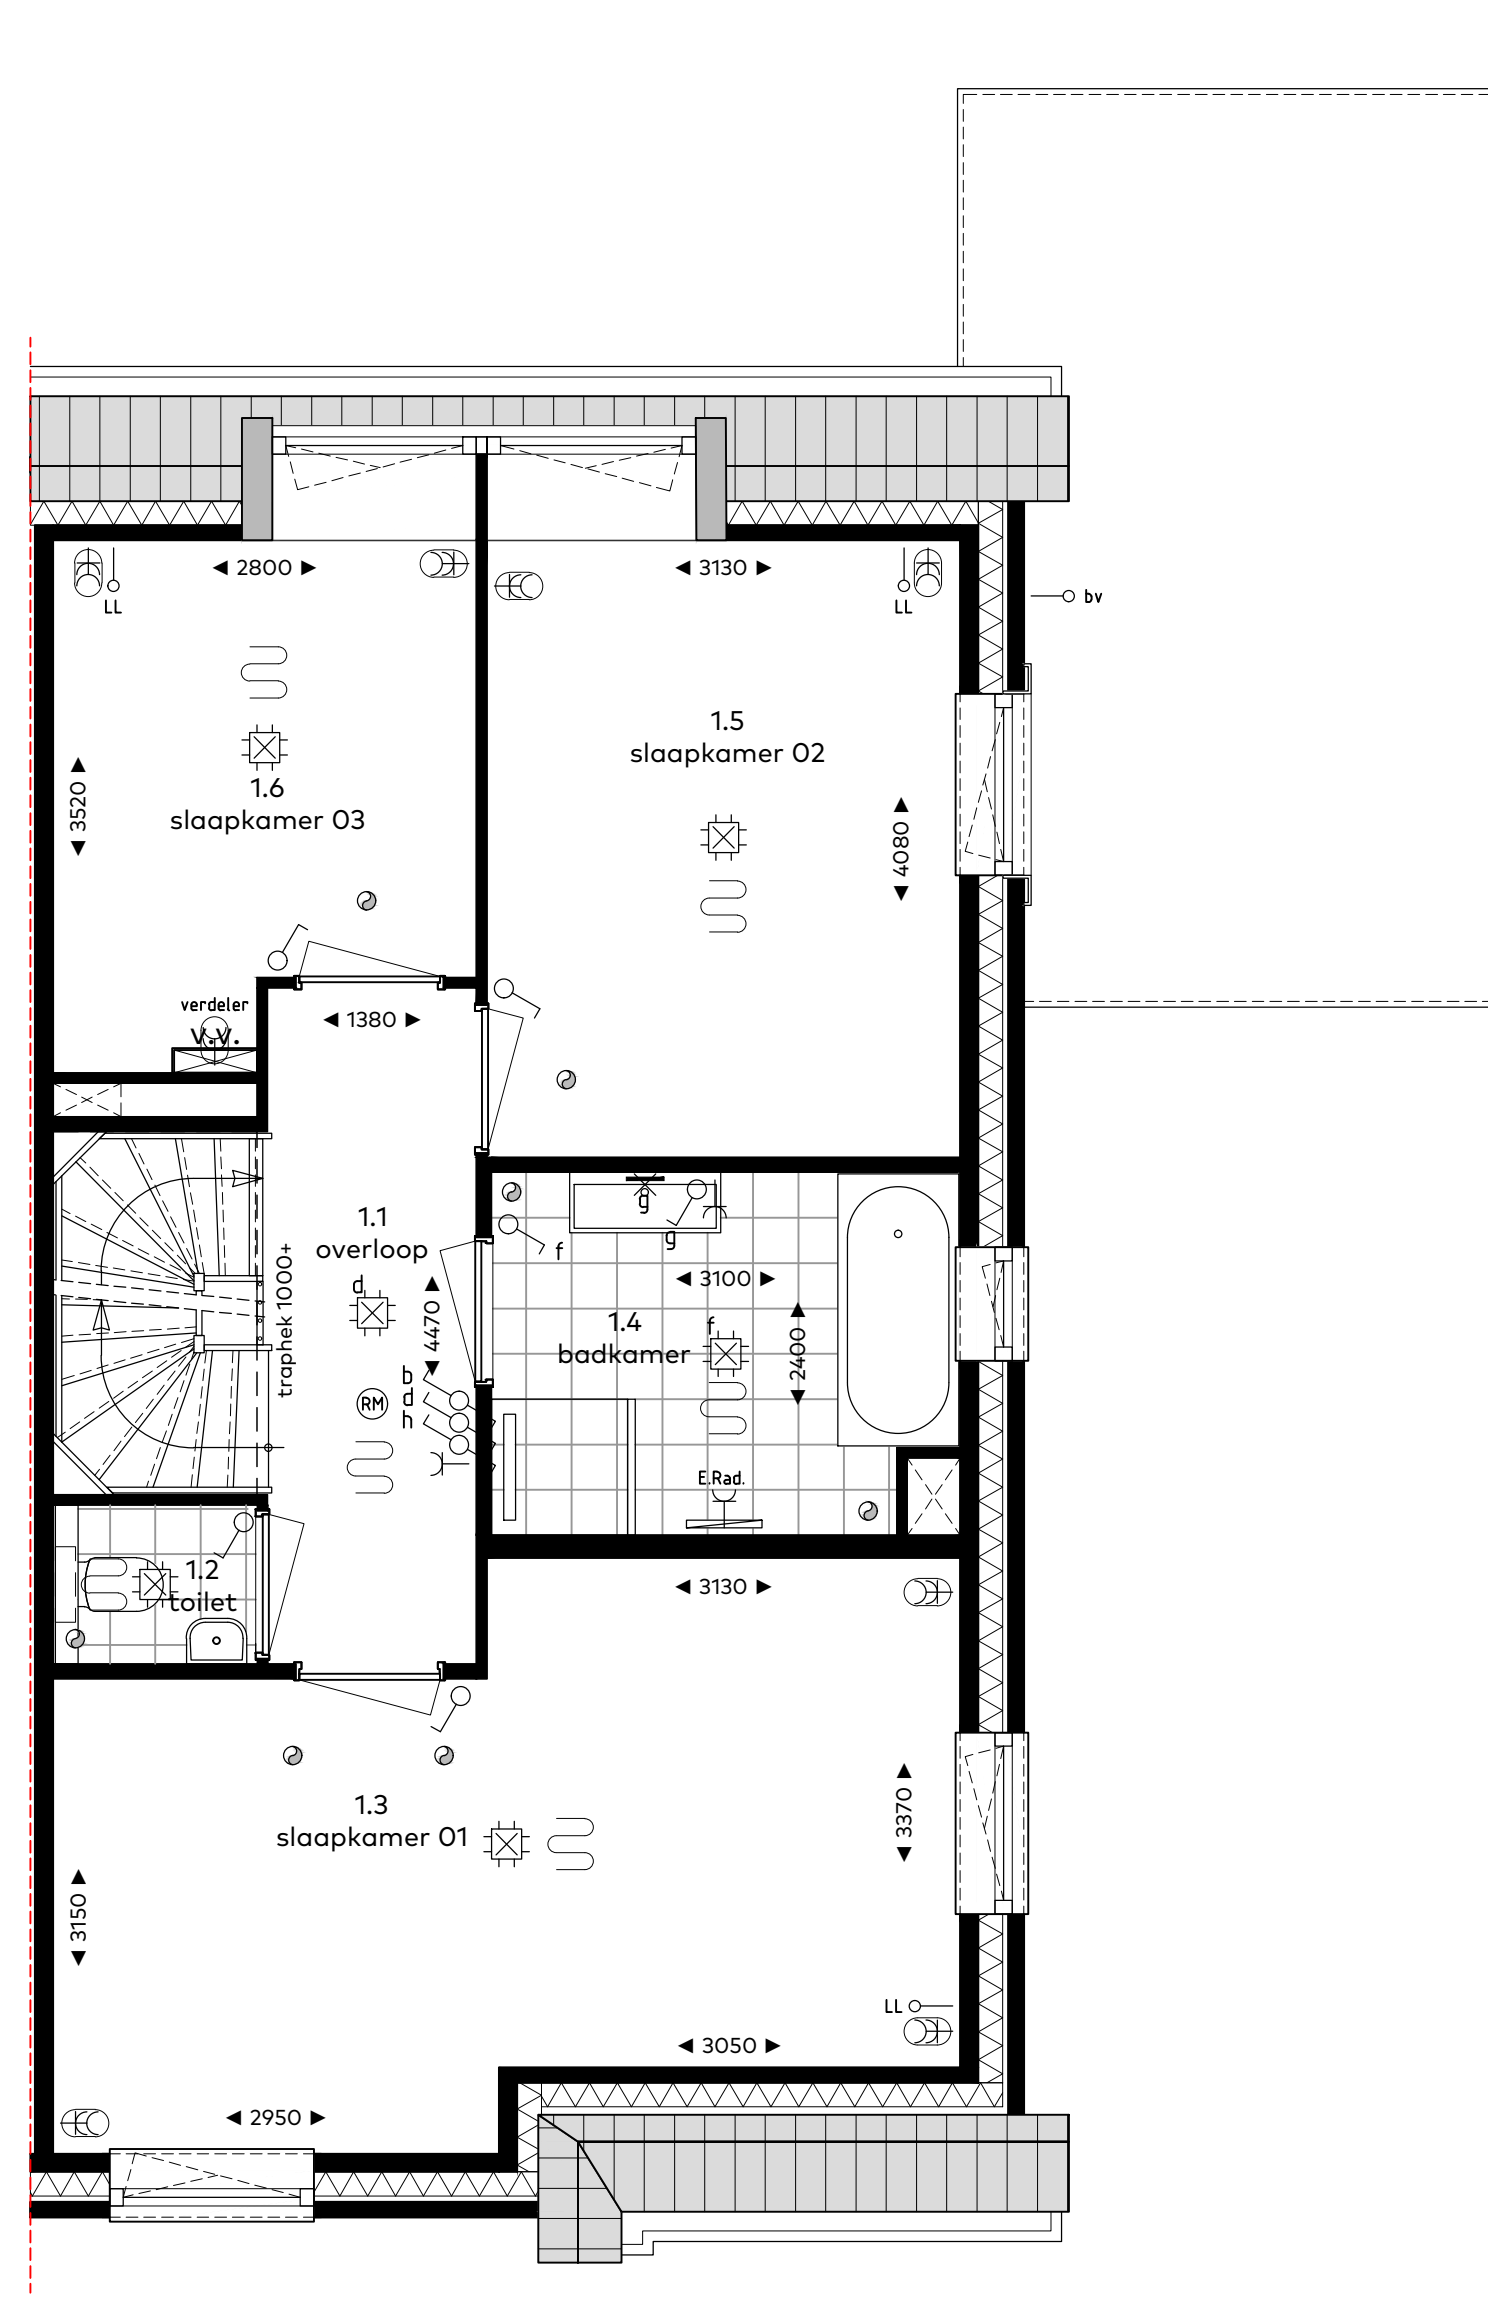

bouwnummer 313
Type B1 sp. - verdieping

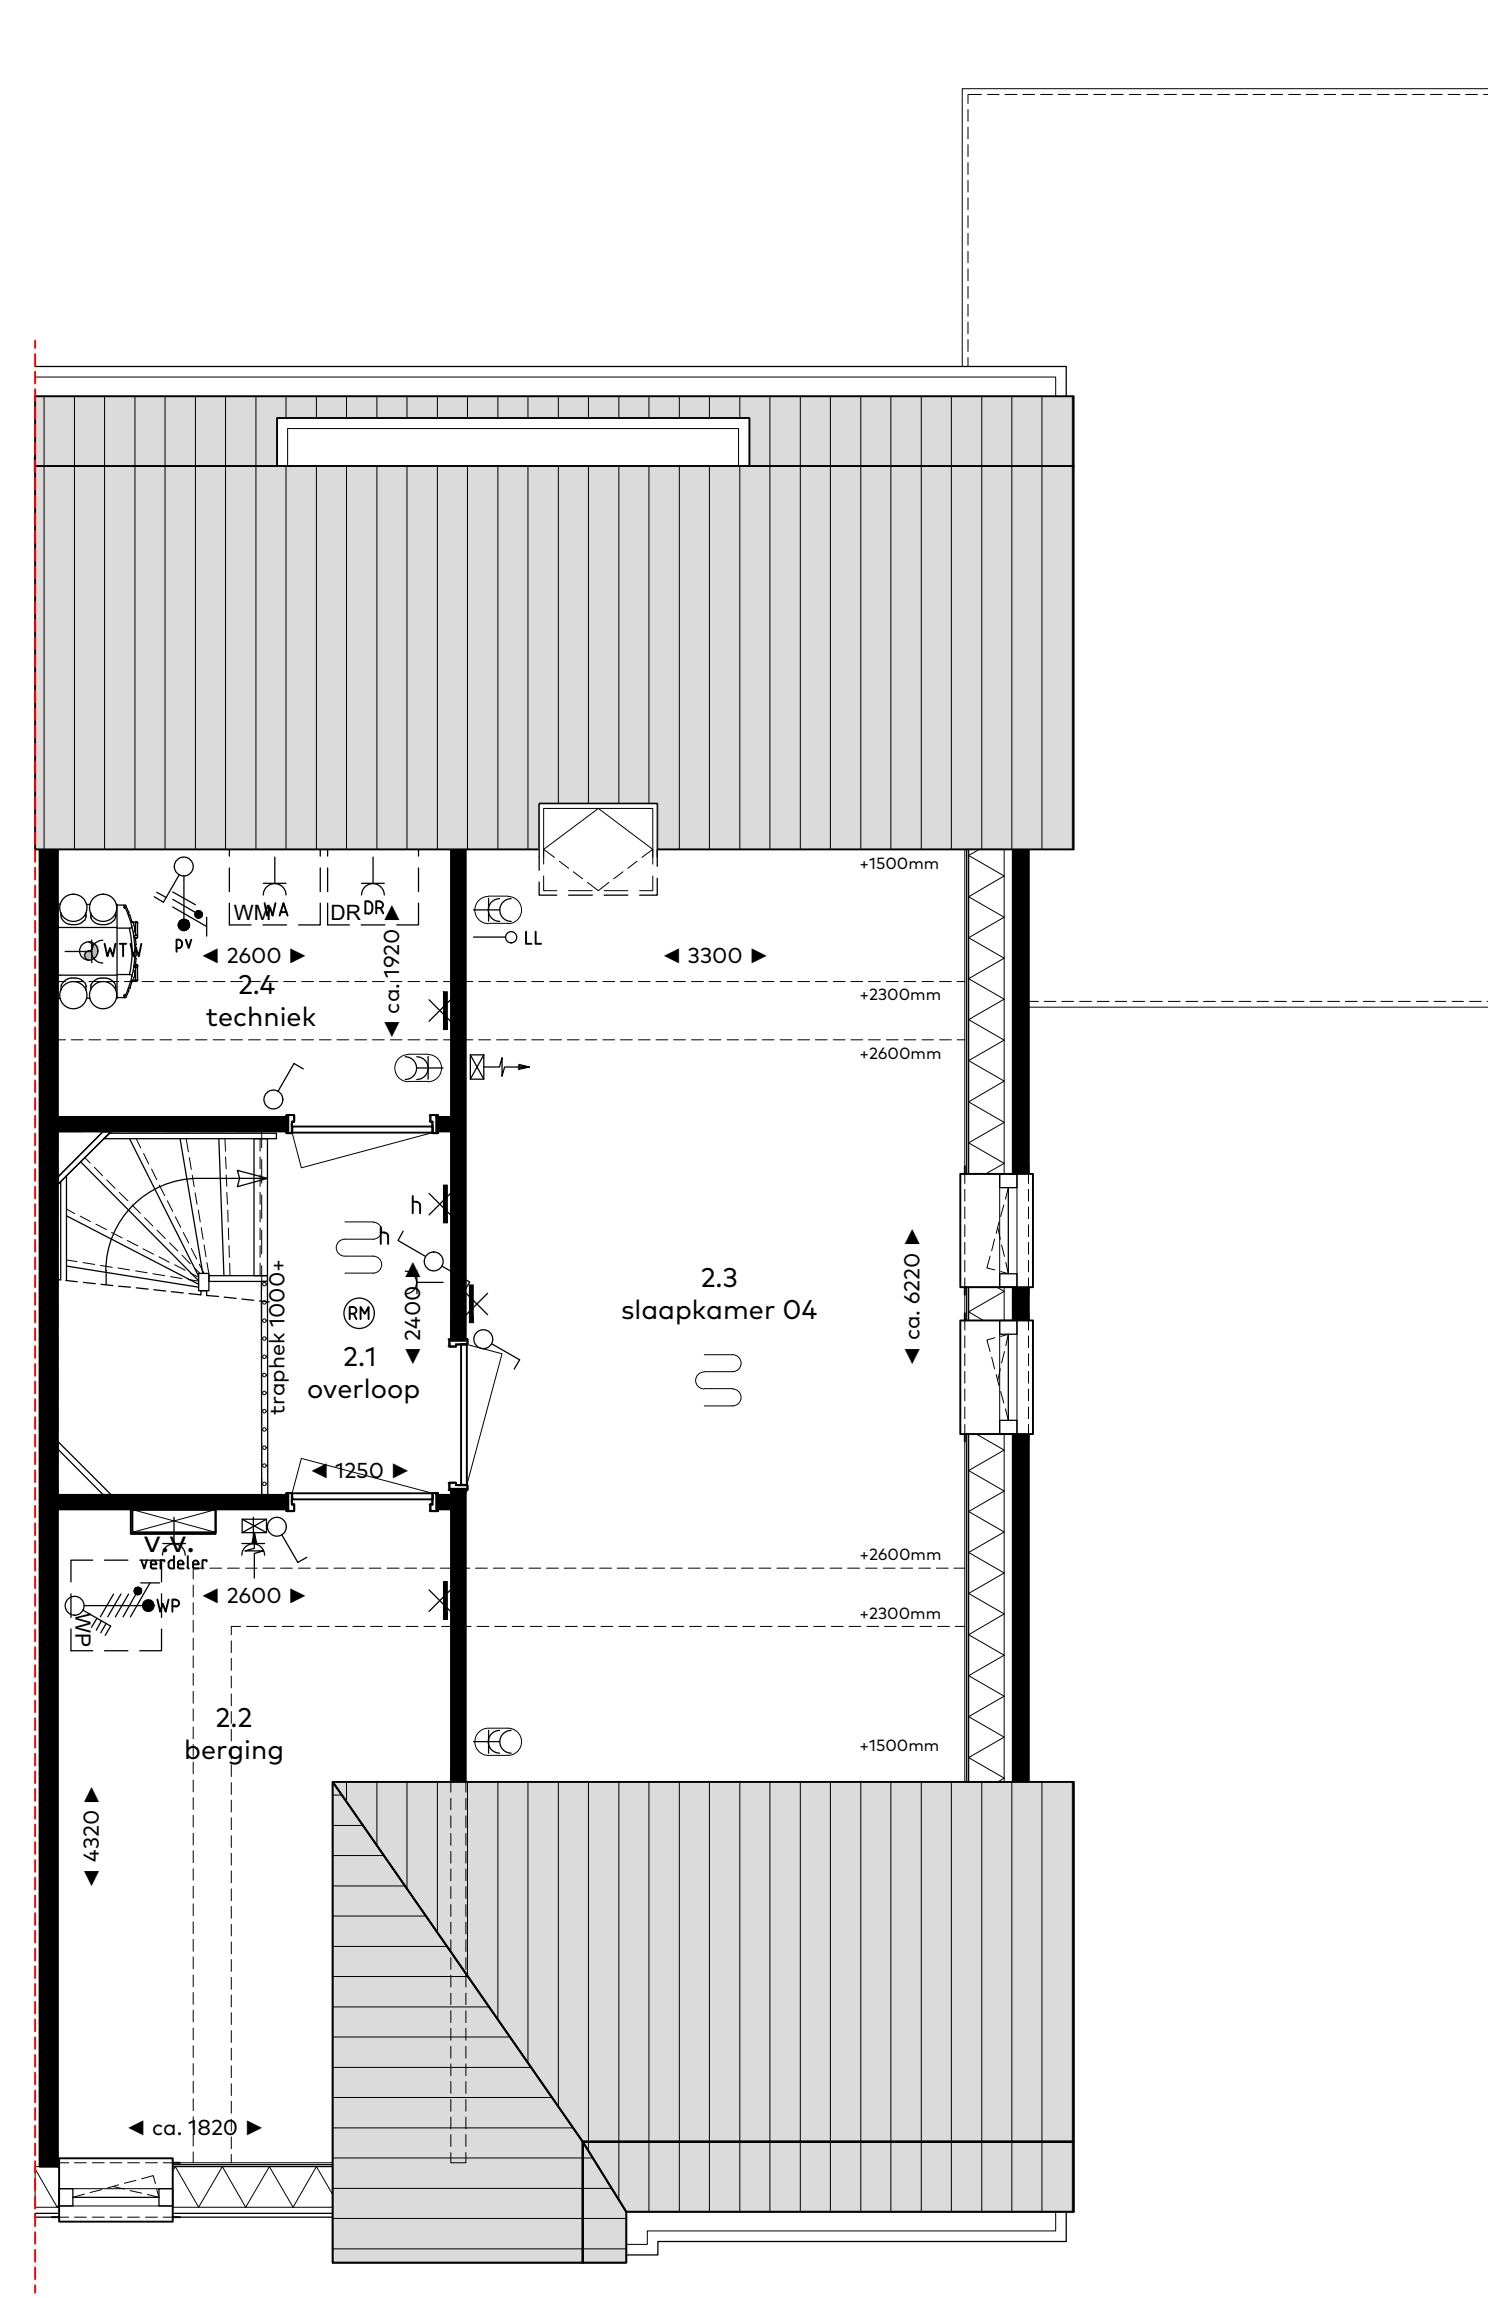

bouwnummer 313
Type B1 sp. - zolder

RENVOOI Symbolenlijst

Symbol	Omschrijving
	Aansluitpunt 1 fase, werkschakelaar
	Aansluitpunt 3 fasen werkschakelaar
	Aansluitpunt licht, op wand
	Aansluitpunt niet bedraad
	Rookmelder
	Centraaldoos met lichtpunt
	Contactdoos 1-voudig met beschermingscontact
	Contactdoos 2-voudig met beschermingscontact
	Contactdoos 2-voudig met beschermingscontact horizontaal
	Contactdoos, perilex elektrisch koken 2x230V
	Druknop etagesignaal
	Intercom videofoon
	Schakelaar, 1-polig
	Schakelaar, 3-polig tbv ventilatie
	Schakelaar, serie-
	Schakelaar, wissel-
	Thermostaatleiding, bedraad
	Verdeelinrichting
	Contactdoos 2-voudig met beschermingscontact verticaal
	vloerverwarming

Vermogenscodelijst

Vermogenscode	Omschrijving
CMGN	Combi magnetron
E.Rad.	Elektrische radiator
KK	Koelkast
Kook	Kooktoestel 2x230V
pv	Omvormer PV paneel
verdel	Verdelers verdeling
WA	Wasautomaat
WK	Wasmachine
WP	Warmtepomp
WTW	WTW unit

Ruimtebenaming

hal	verkeersruimte
woonkamer	verblijfsruimte
keuken	verblijfsruimte
slaapkamer	verblijfsruimte
toilet	toiletruimte
berging	bergruimte
badkamer	badruimte
terras	buitenruimte
balkon	buitenruimte
techniek	technische ruimte
zolder	bergruimte
onbenoemde-ruimte	bergruimte

bouwnummers
313

woningtype
B1 sp.

onderwerp
Gevels & plattegronden

project
Vossepolder
Hillegom fase II


schaal : 1:50/1:100
datum : 22 september 2022
formaat : 60x95




VOSSEPOLDER

van Egmond,
architecten

BOUWCOOP
HORSMAN & CO

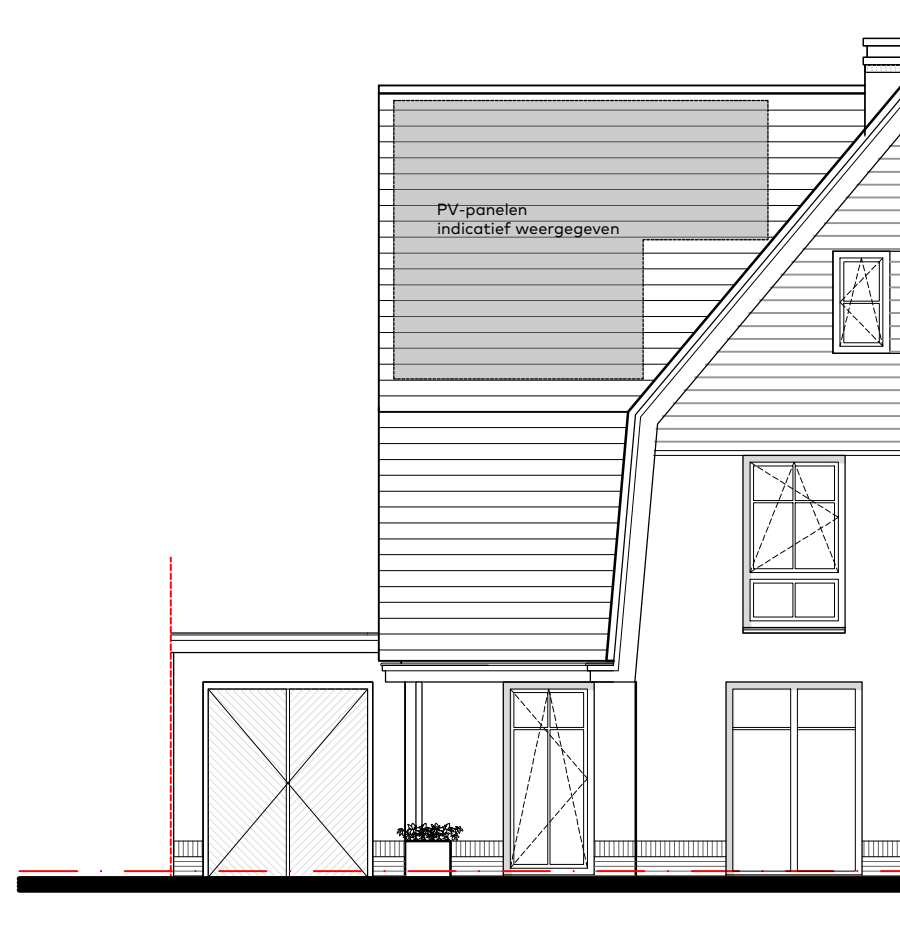


Voorgevel
schaal 1:100

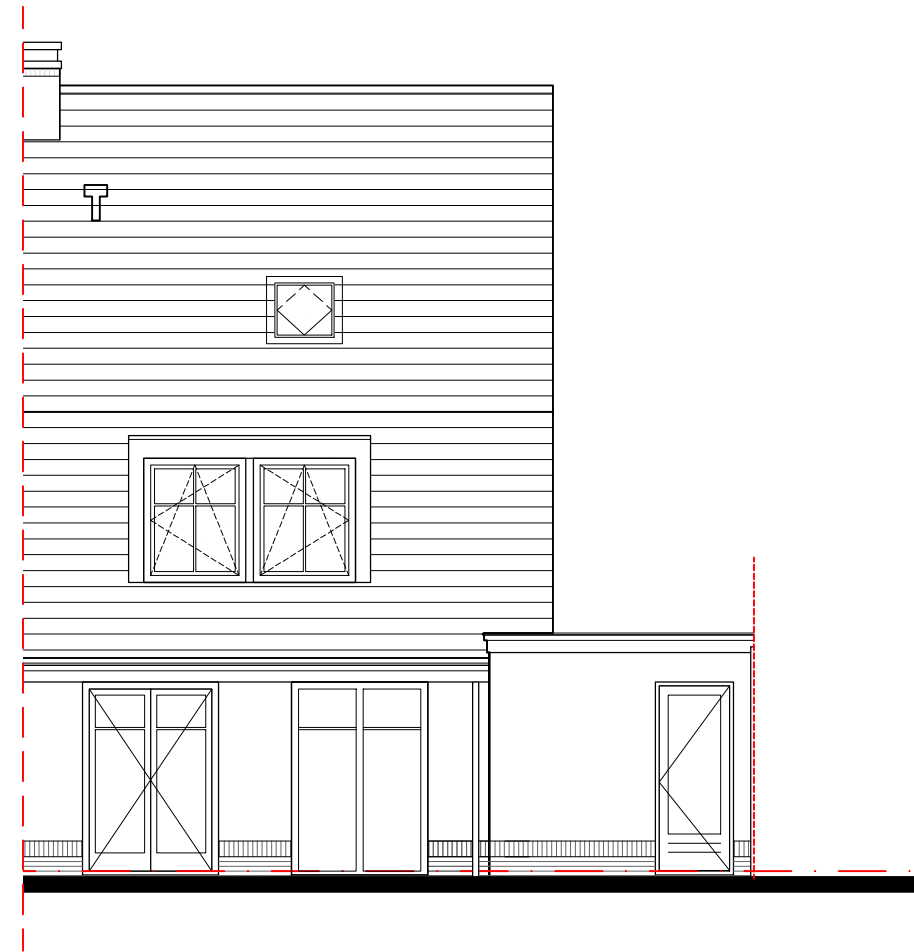


Achtergevel




Linker zijgevel
(entreezijde)

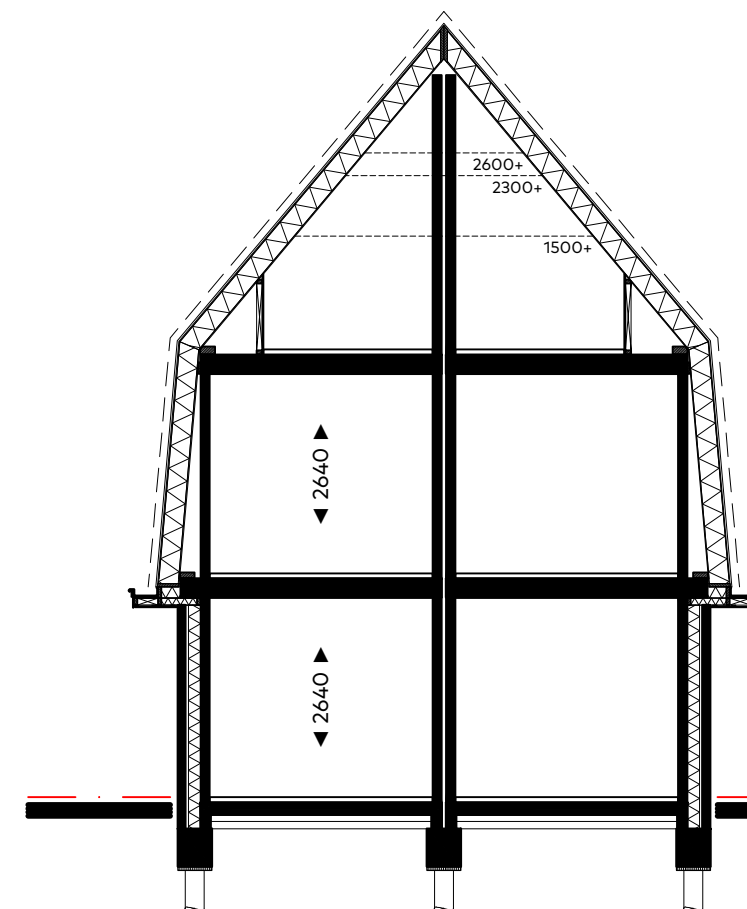


Doorsnede dwarskap
1:100

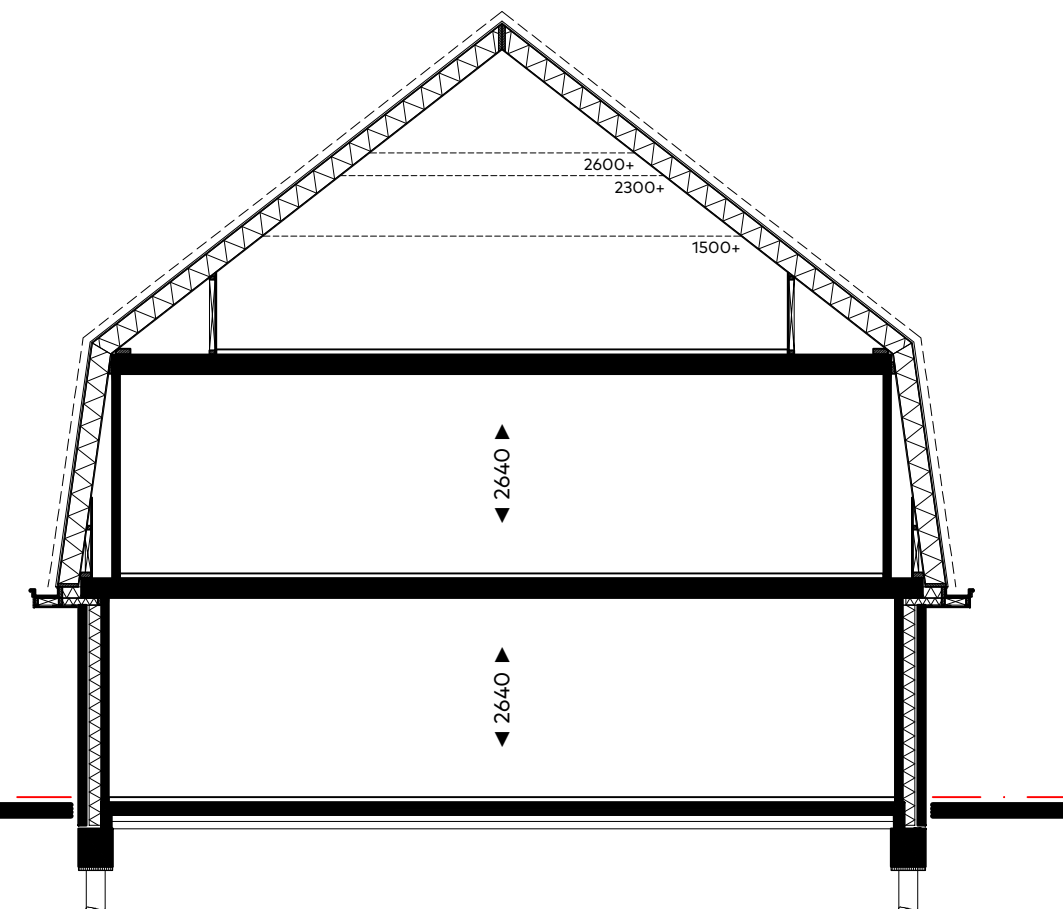


Doorsnede

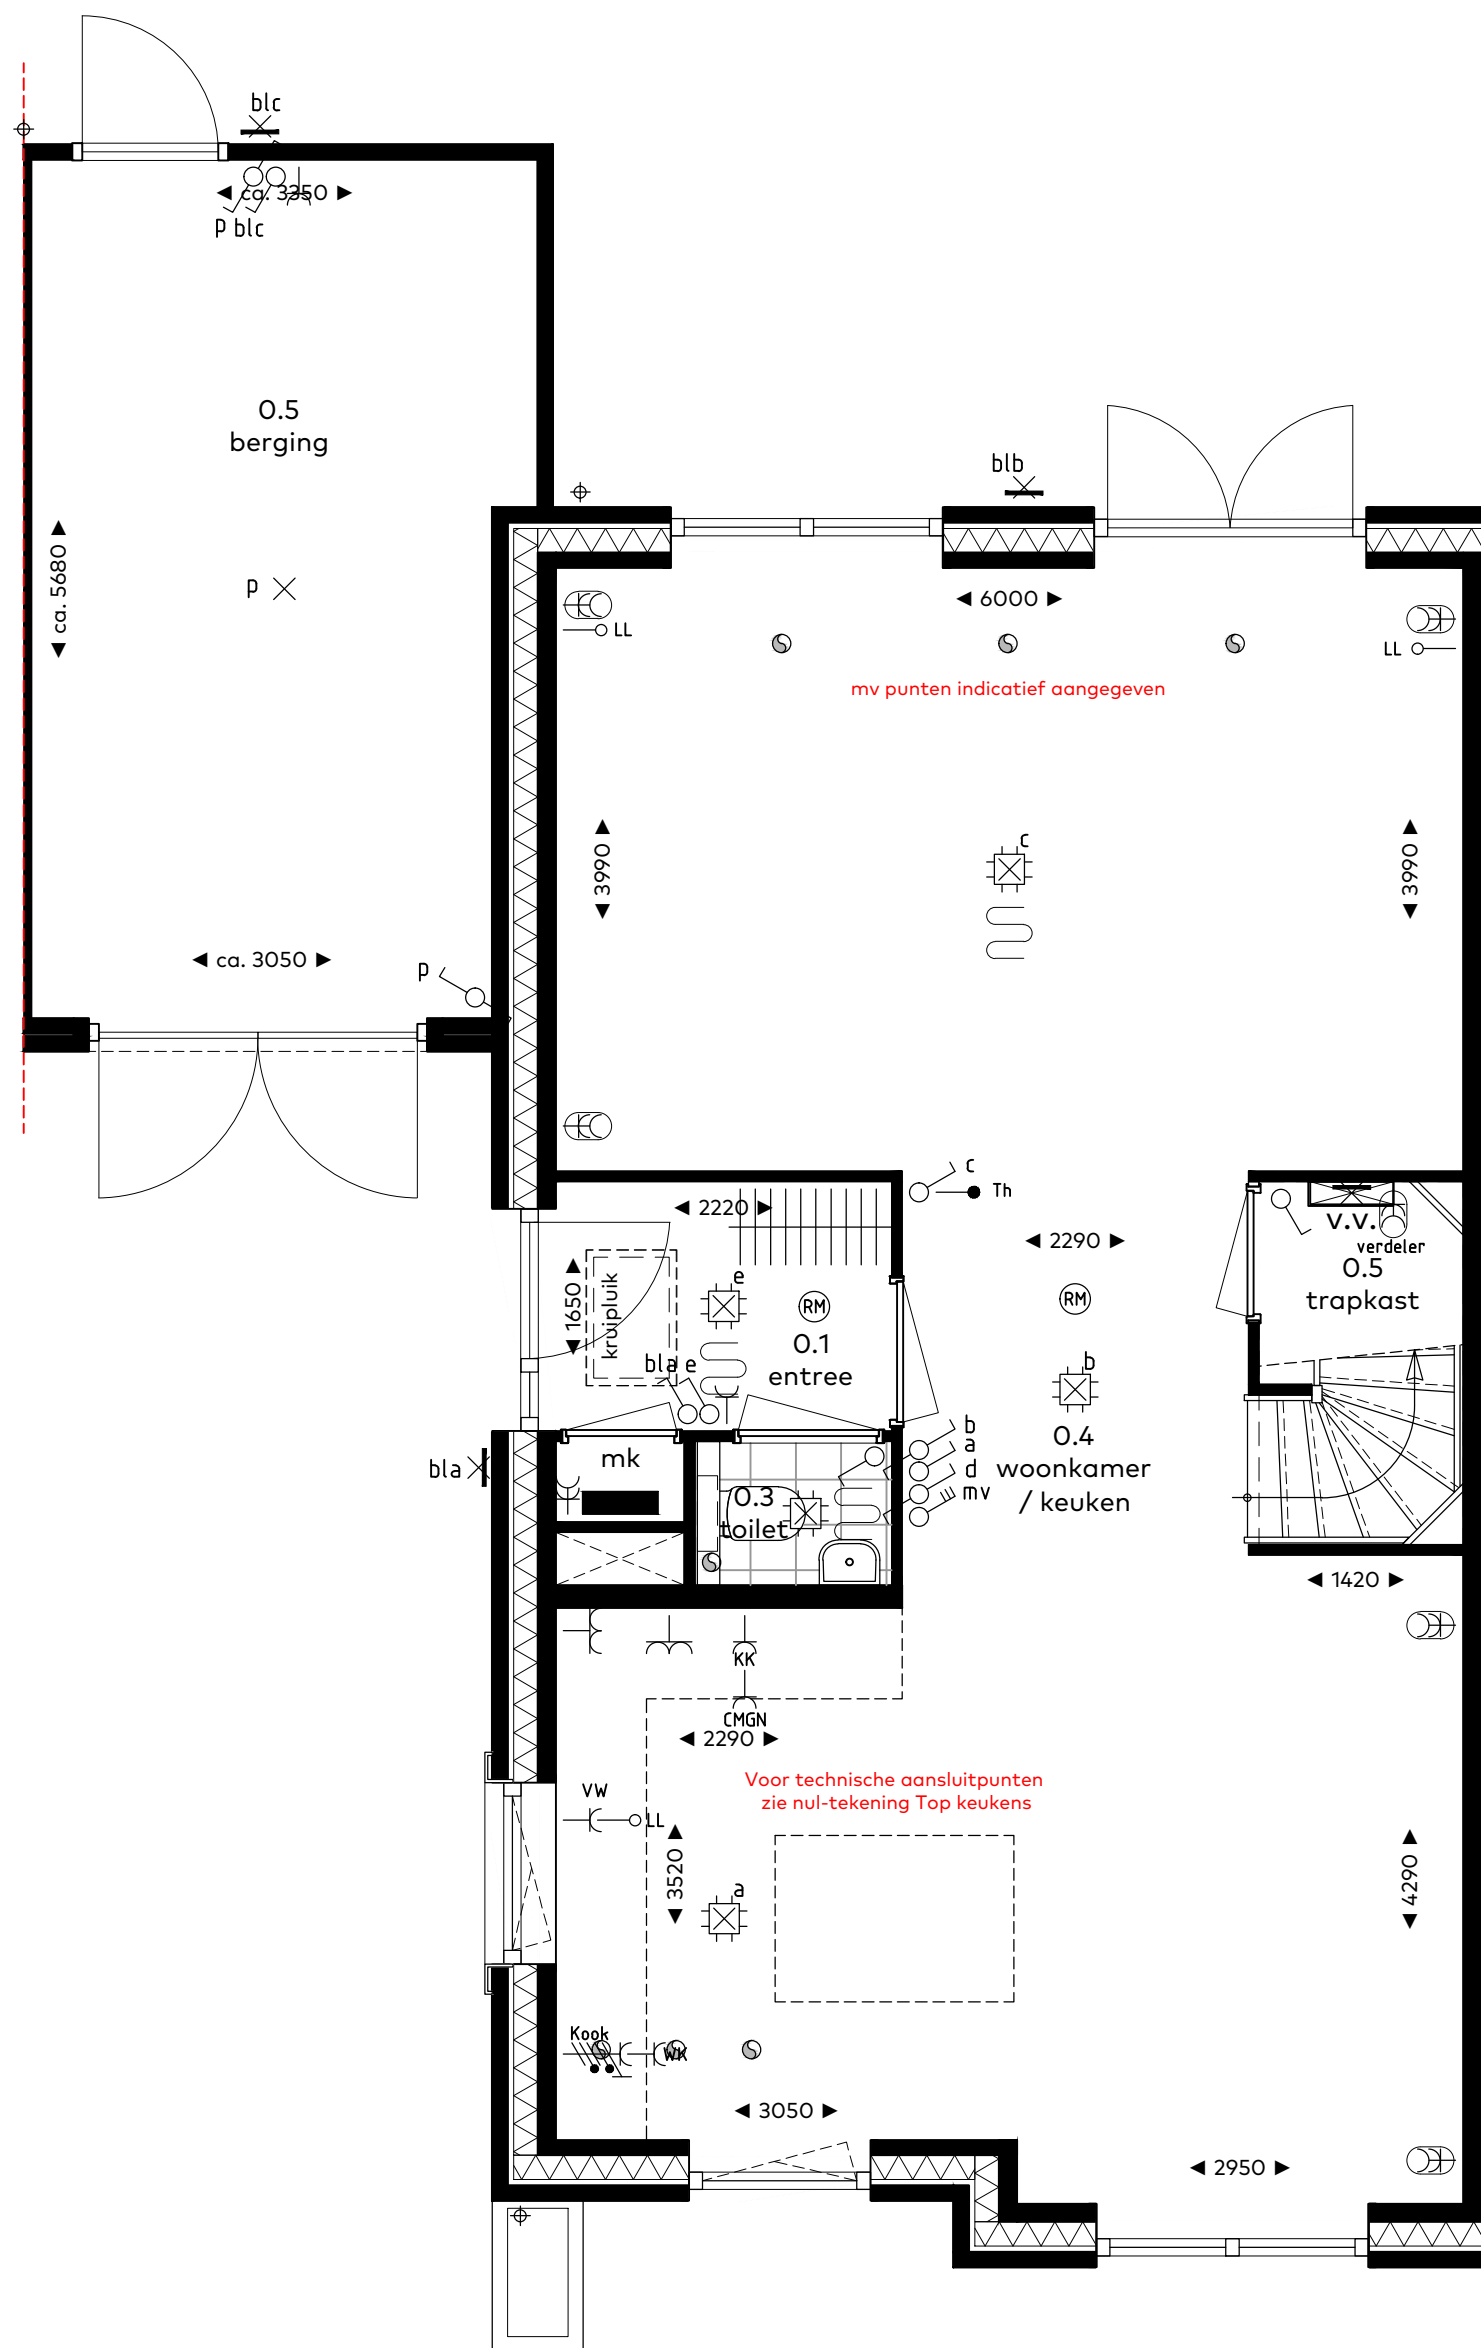

bouwnummer 314
Type B1 - begane grond
schaal 1:50

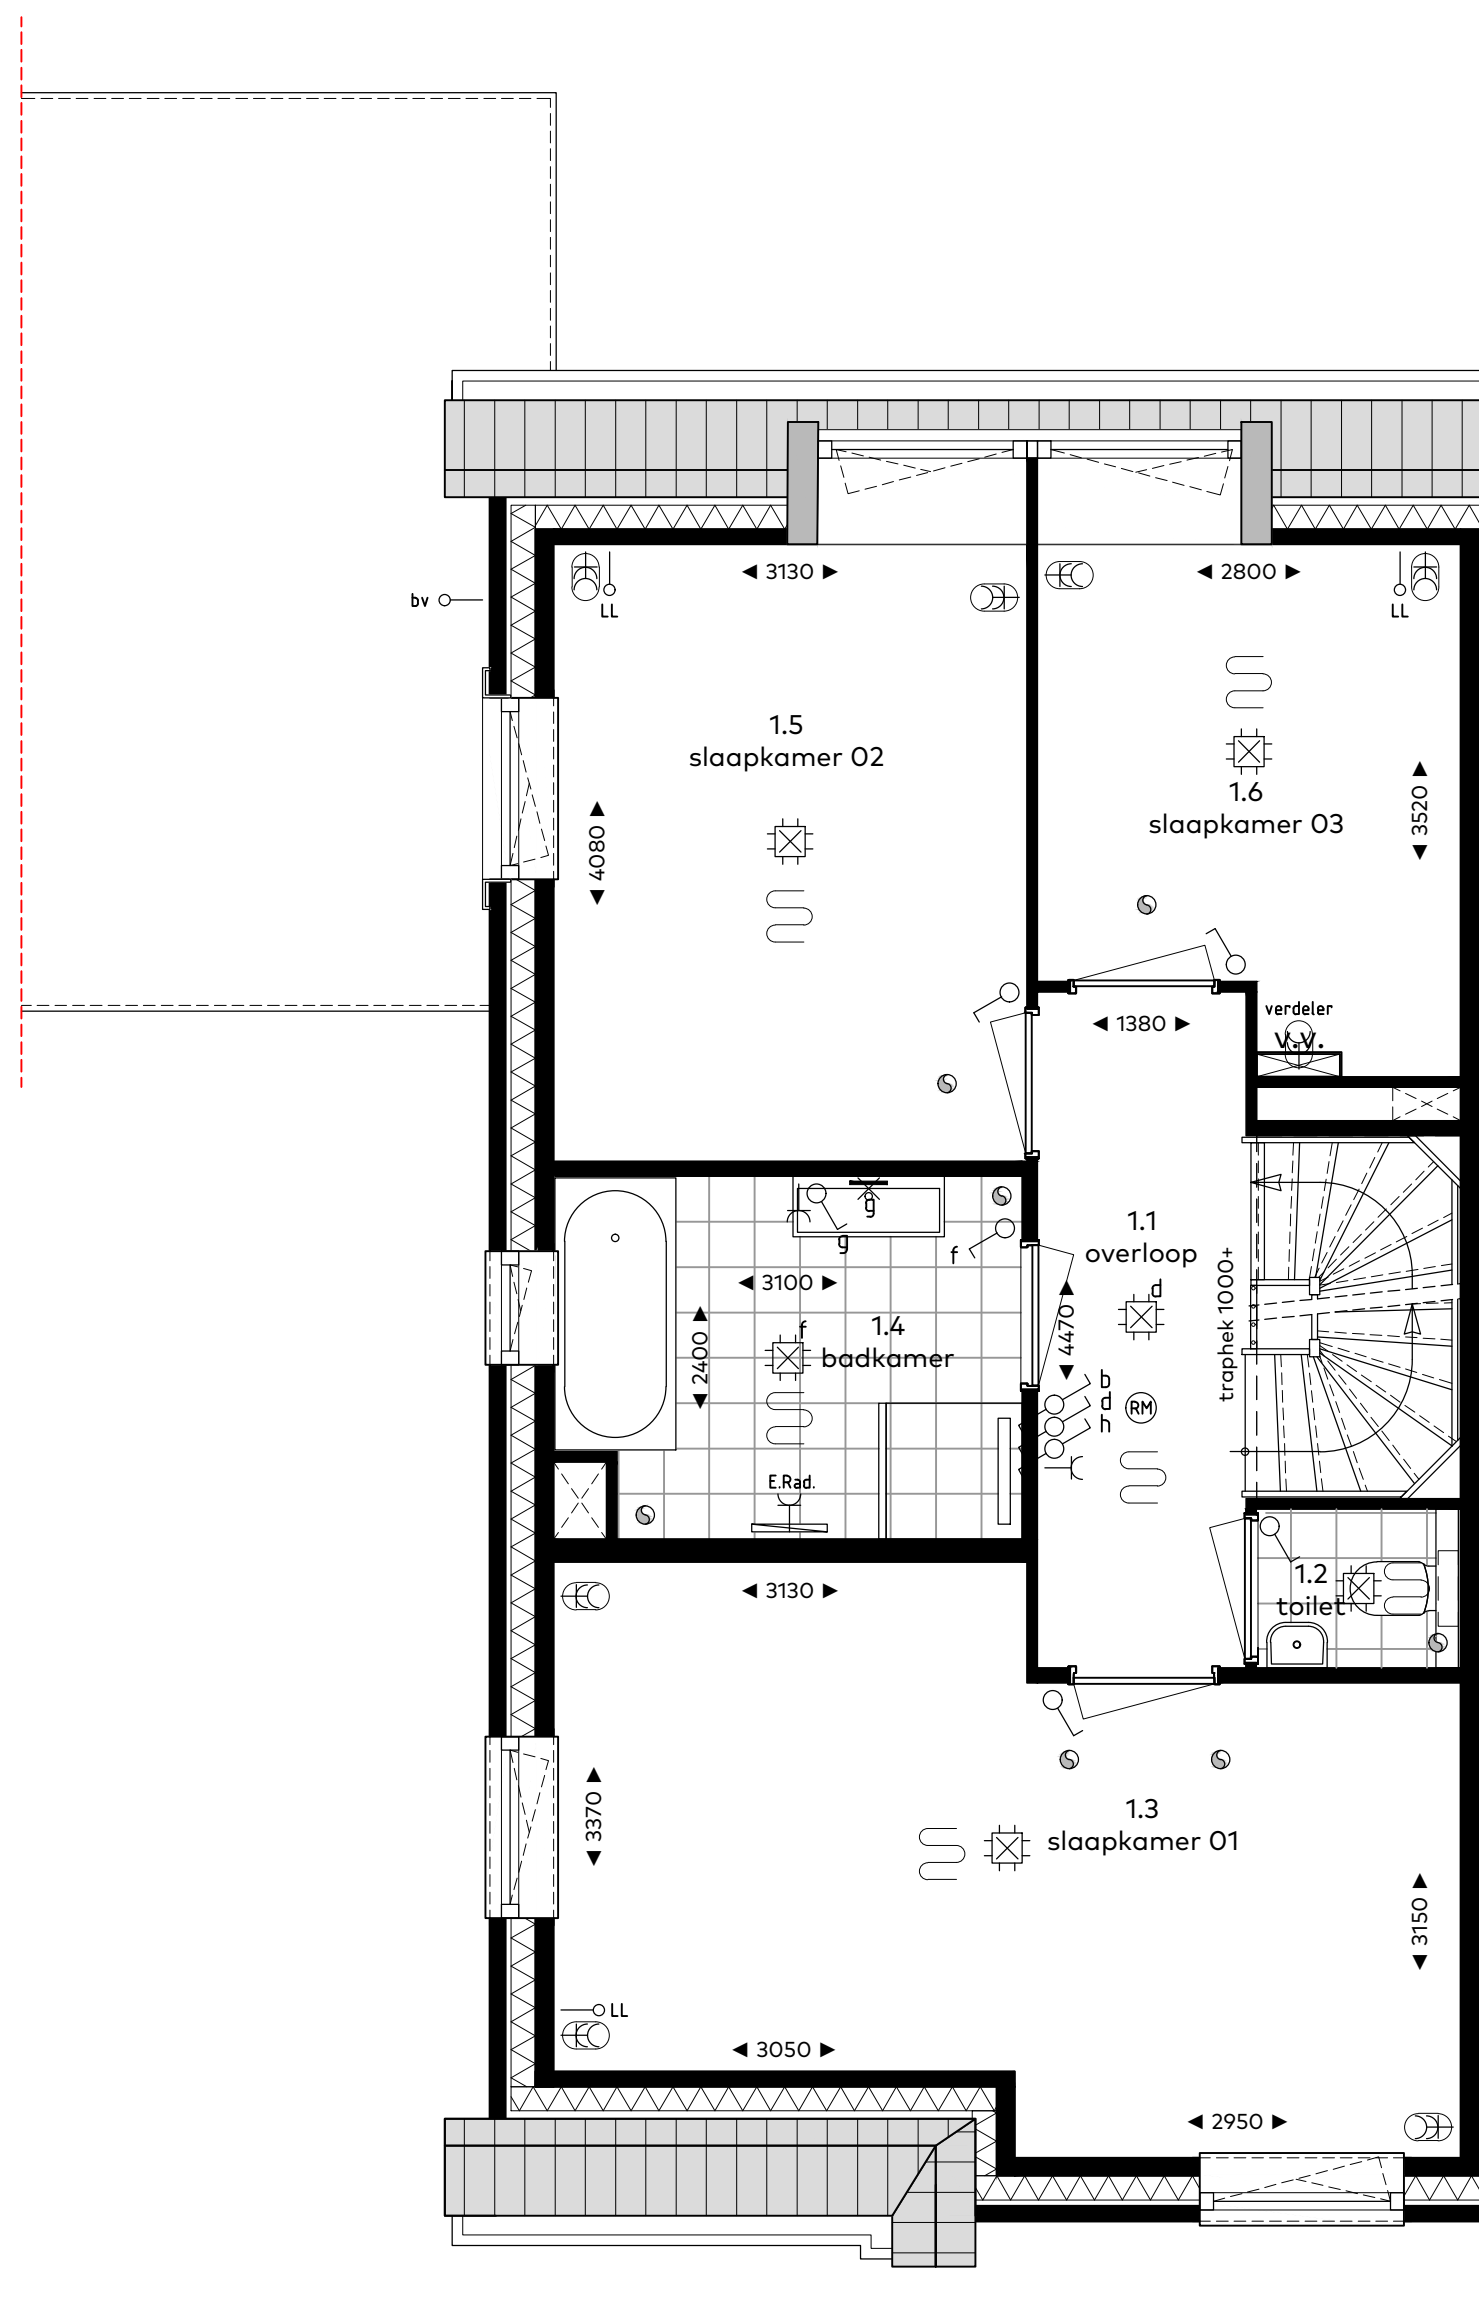

bouwnummer 314
Type B1 - verdieping

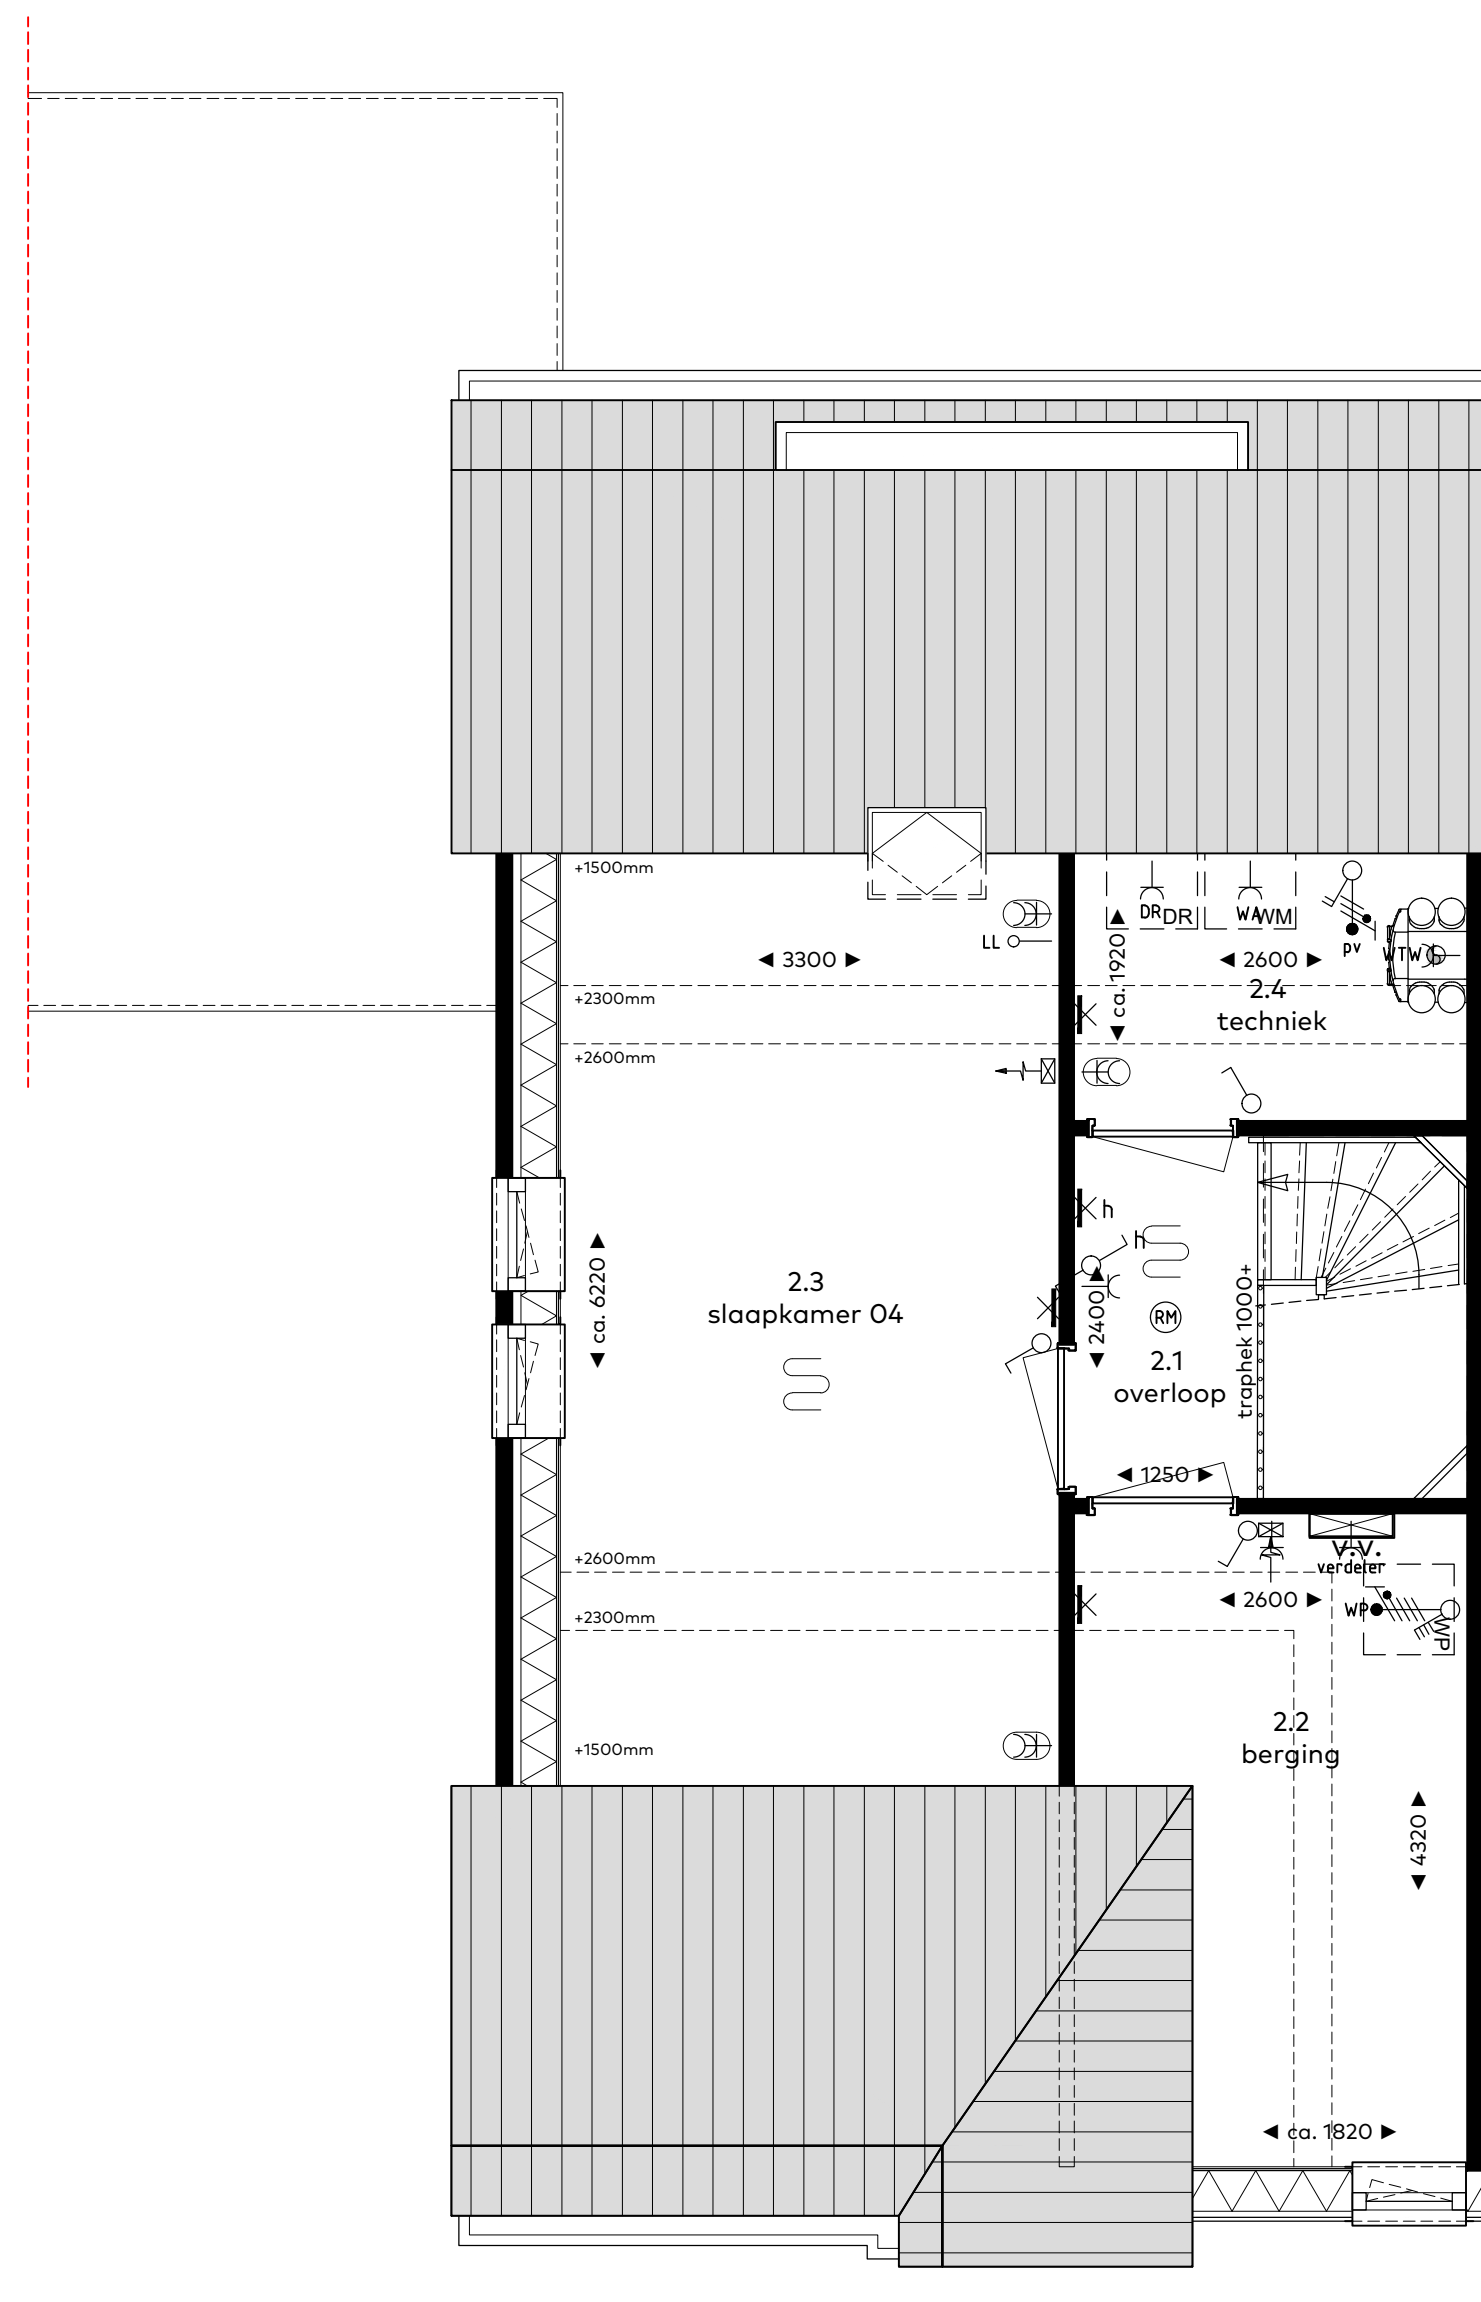

bouwnummer 314
Type B1 - zolder

RENVOOI

Symbolenlijst

Symbol	Omschrijving
	Aansluitpunt 1 fase, werkschakelaar
	Aansluitpunt 3 fasen werkschakelaar
	Aansluitpunt licht, op wand
	Aansluitpunt niet bedraad
	Rookmelder
	Centraaldoos met lichtpunt
	Contactdoos 1-voudig met beschermingscontact
	Contactdoos 2-voudig met beschermingscontact
	Contactdoos 2-voudig met beschermingscontact horizontaal
	Contactdoos, perilex elektrisch koken 2x230V
	Drukknop etagesignaal
	Intercom videofoon
	Schakelaar, 1-polig
	Schakelaar, 3-polig tbv ventilatie
	Schakelaar, serie-
	Schakelaar, wissel-
	Thermostaatleiding, bedraad
	Verdeelinrichting
	Contactdoos 2-voudig met beschermingscontact verticaal
	vloerverwarming

Vermogenscode	Omschrijving
CMGN	Combi magnetron
E.Rad.	Elektrische radiator
KK	Koelkast
Kook	Kooktoestel 2x230V
pv	Omvormer PV paneel
verdel	Verdelers verwarming
WA	Wasautomaat
WK	Wasmachine
WP	Warmtepomp
WTW	WTW unit

Ruimtebenaming	
hal	verkeersruimte
woonkamer	verblijfsruimte
keuken	verblijfsruimte
slaapkamer	verblijfsruimte
toilet	toiletterruimte
berging	bergruimte
badkamer	badruimte
terras	buitenruimte
balkon	buitenruimte
techniek	technische ruimte
zolder	bergruimte
onbenoemde-ruimte	bergruimte

bouwnummers
314
woningtype
B1
onderwerp
Gevels & plattegronden

project
Vossepolder
Hillegom fase II


schaal : 1:50/1:100
datum : 22 september 2022
formaat : 60x95




VOSSEPOLDER

van Egmond,
architecten

BOUWCOOP
HORSMAN
& CO

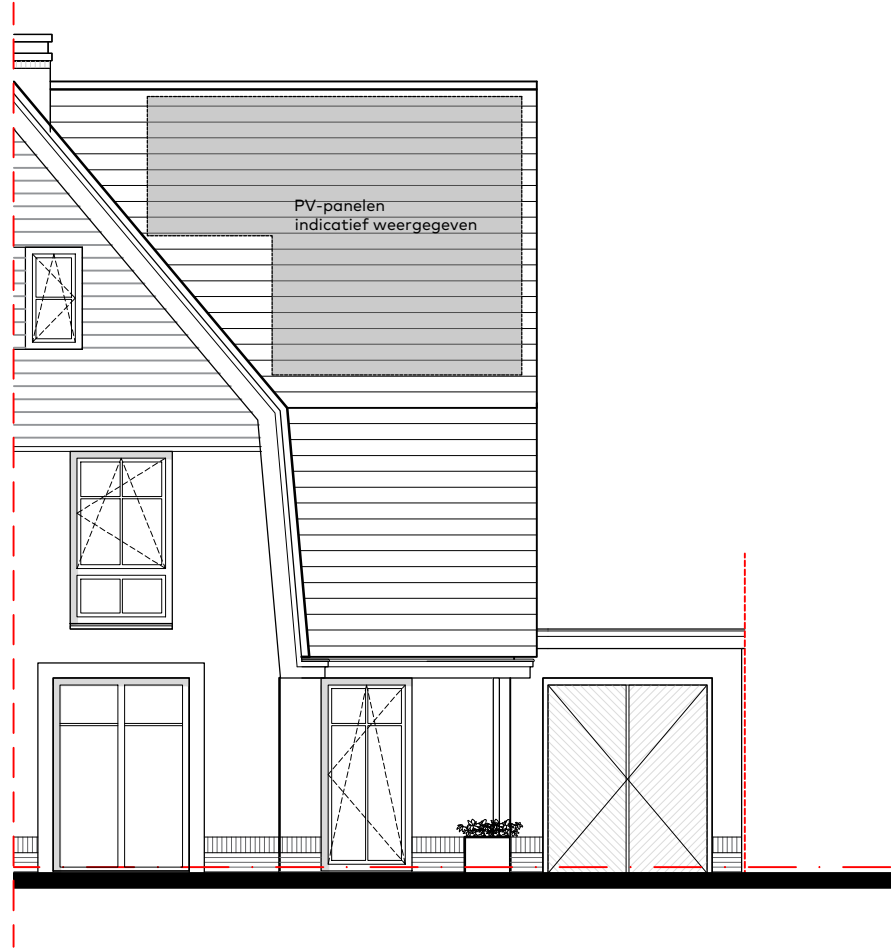


Voorgevel
schaal 1:100

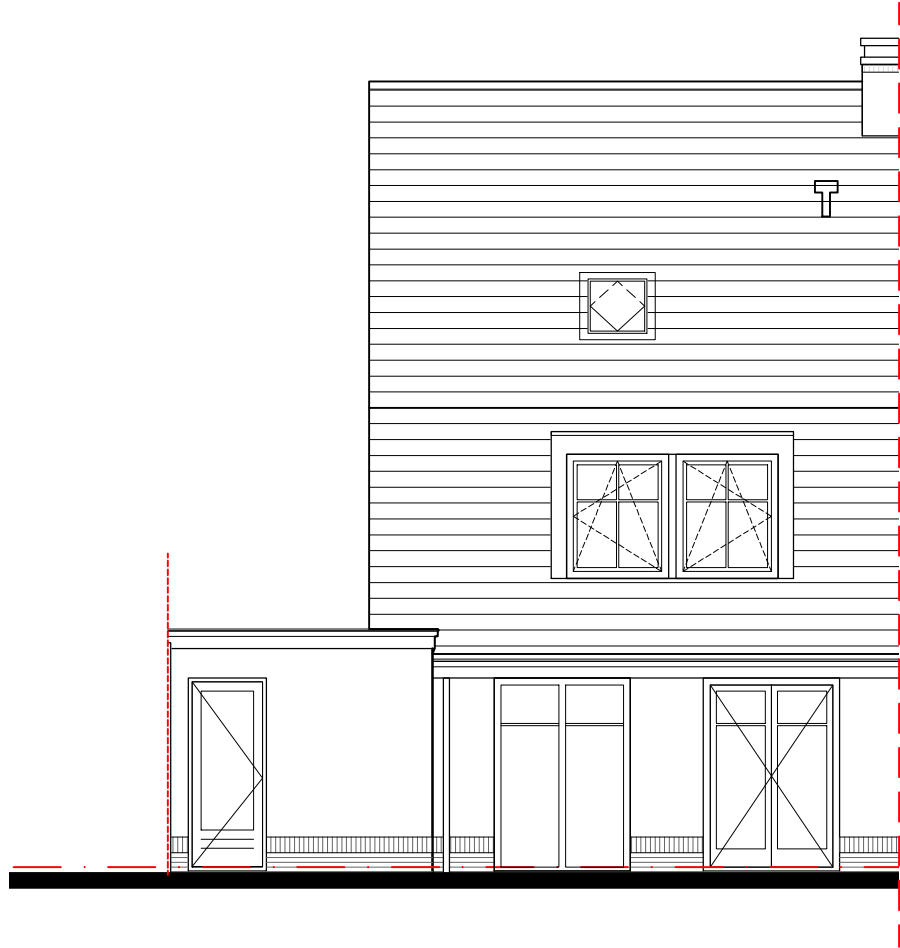


Achtergevel




Rechter zijgevel
(entreezijde)

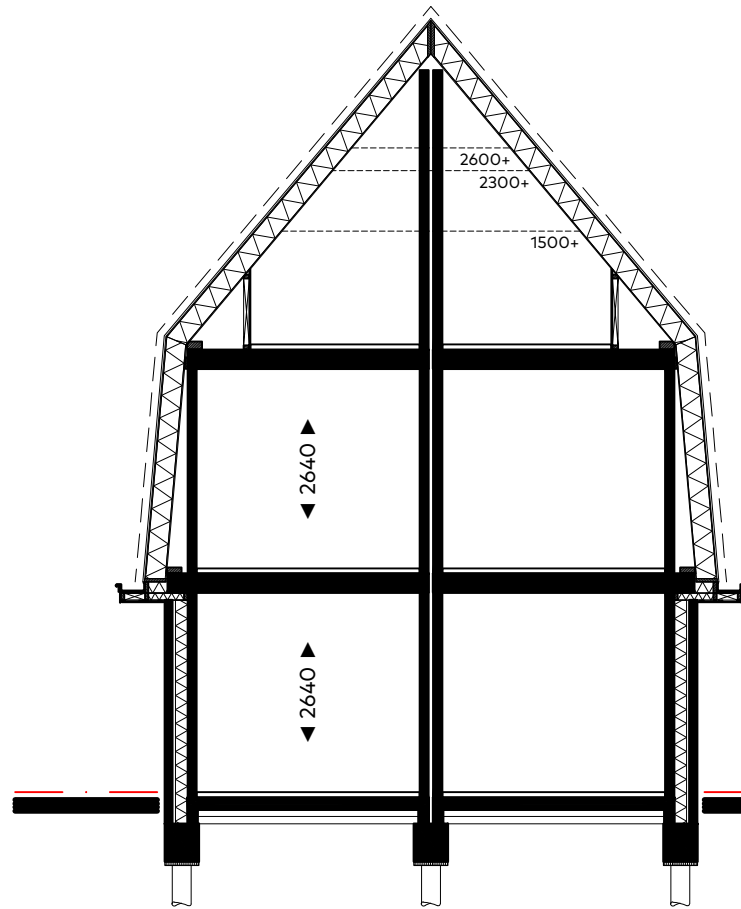


Doorsnede dwarskap
1:100

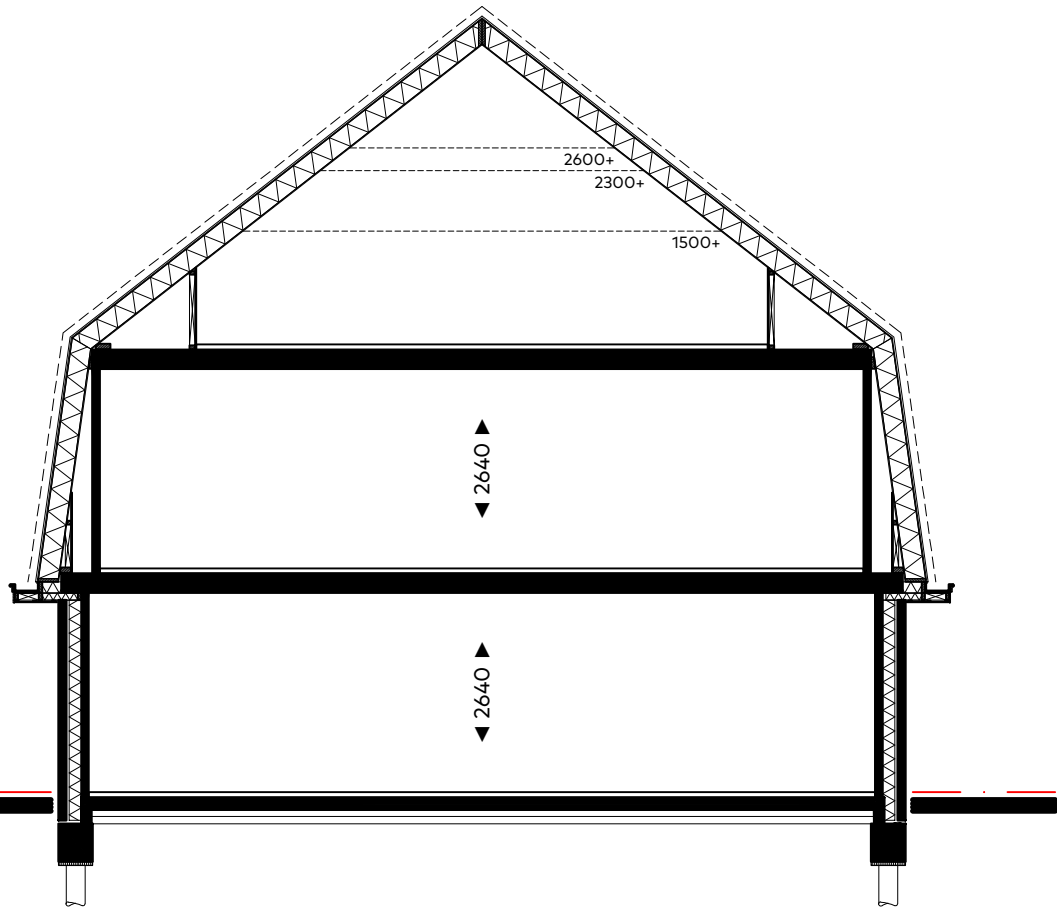


Doorsnede

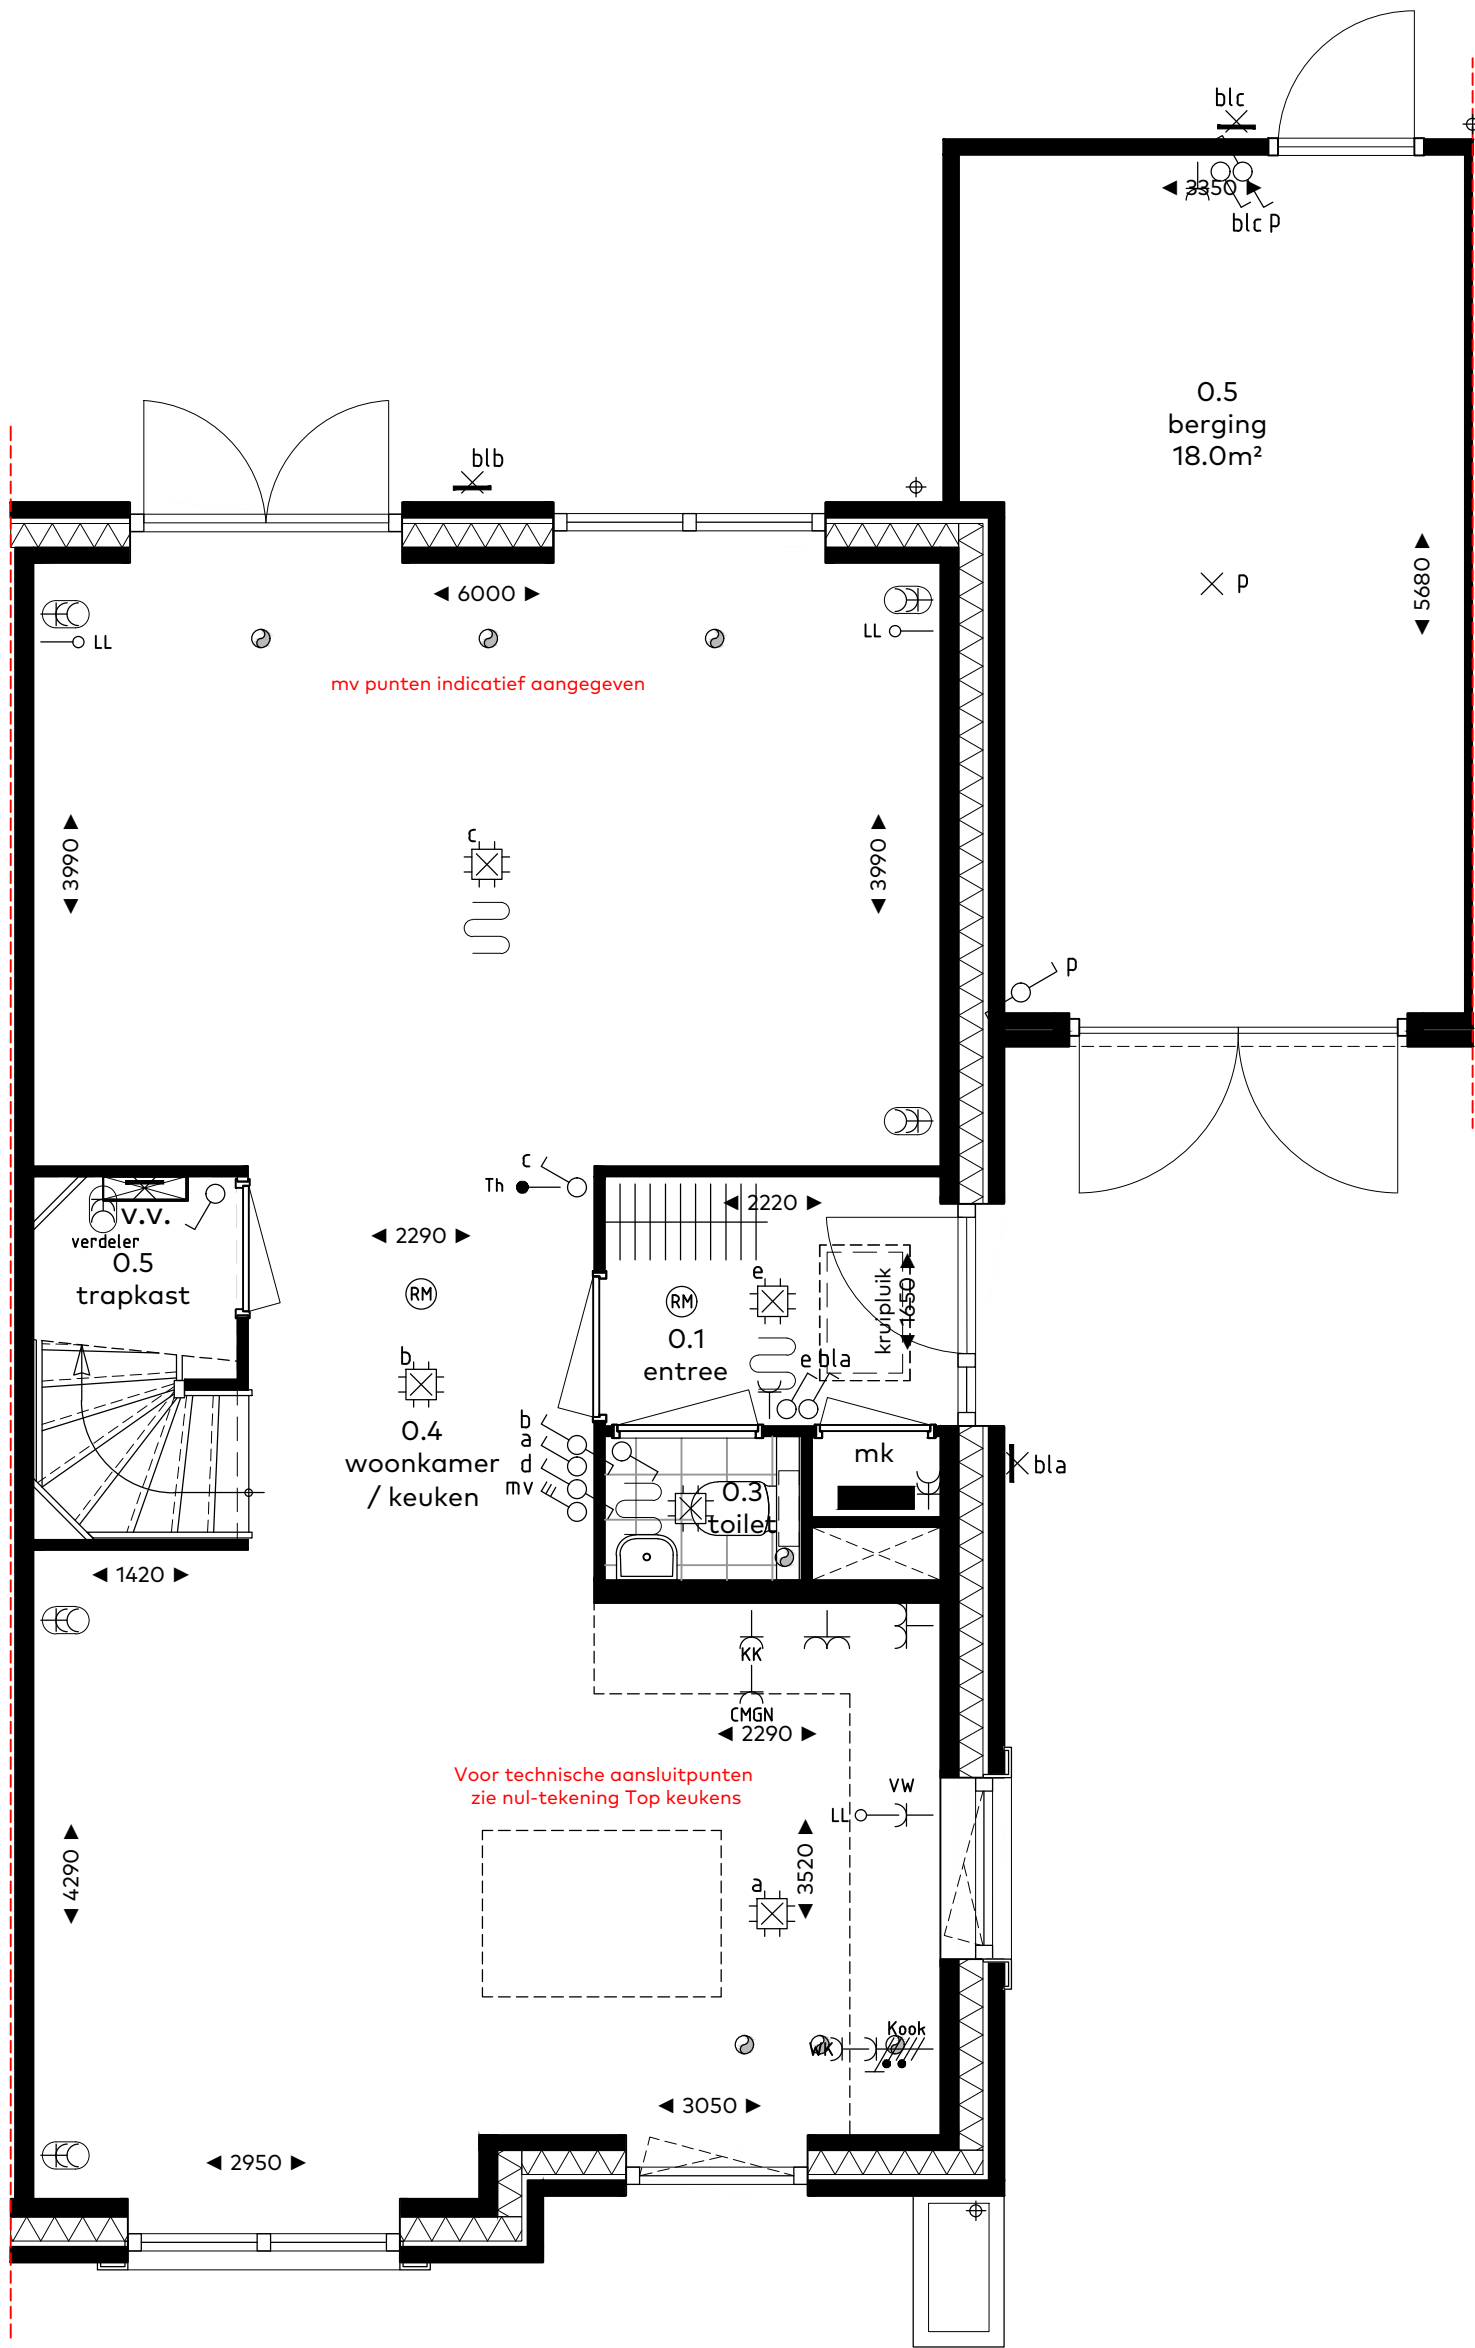

bouwnummer 315
Type B1 sp. - begane grond
schaal 1:50

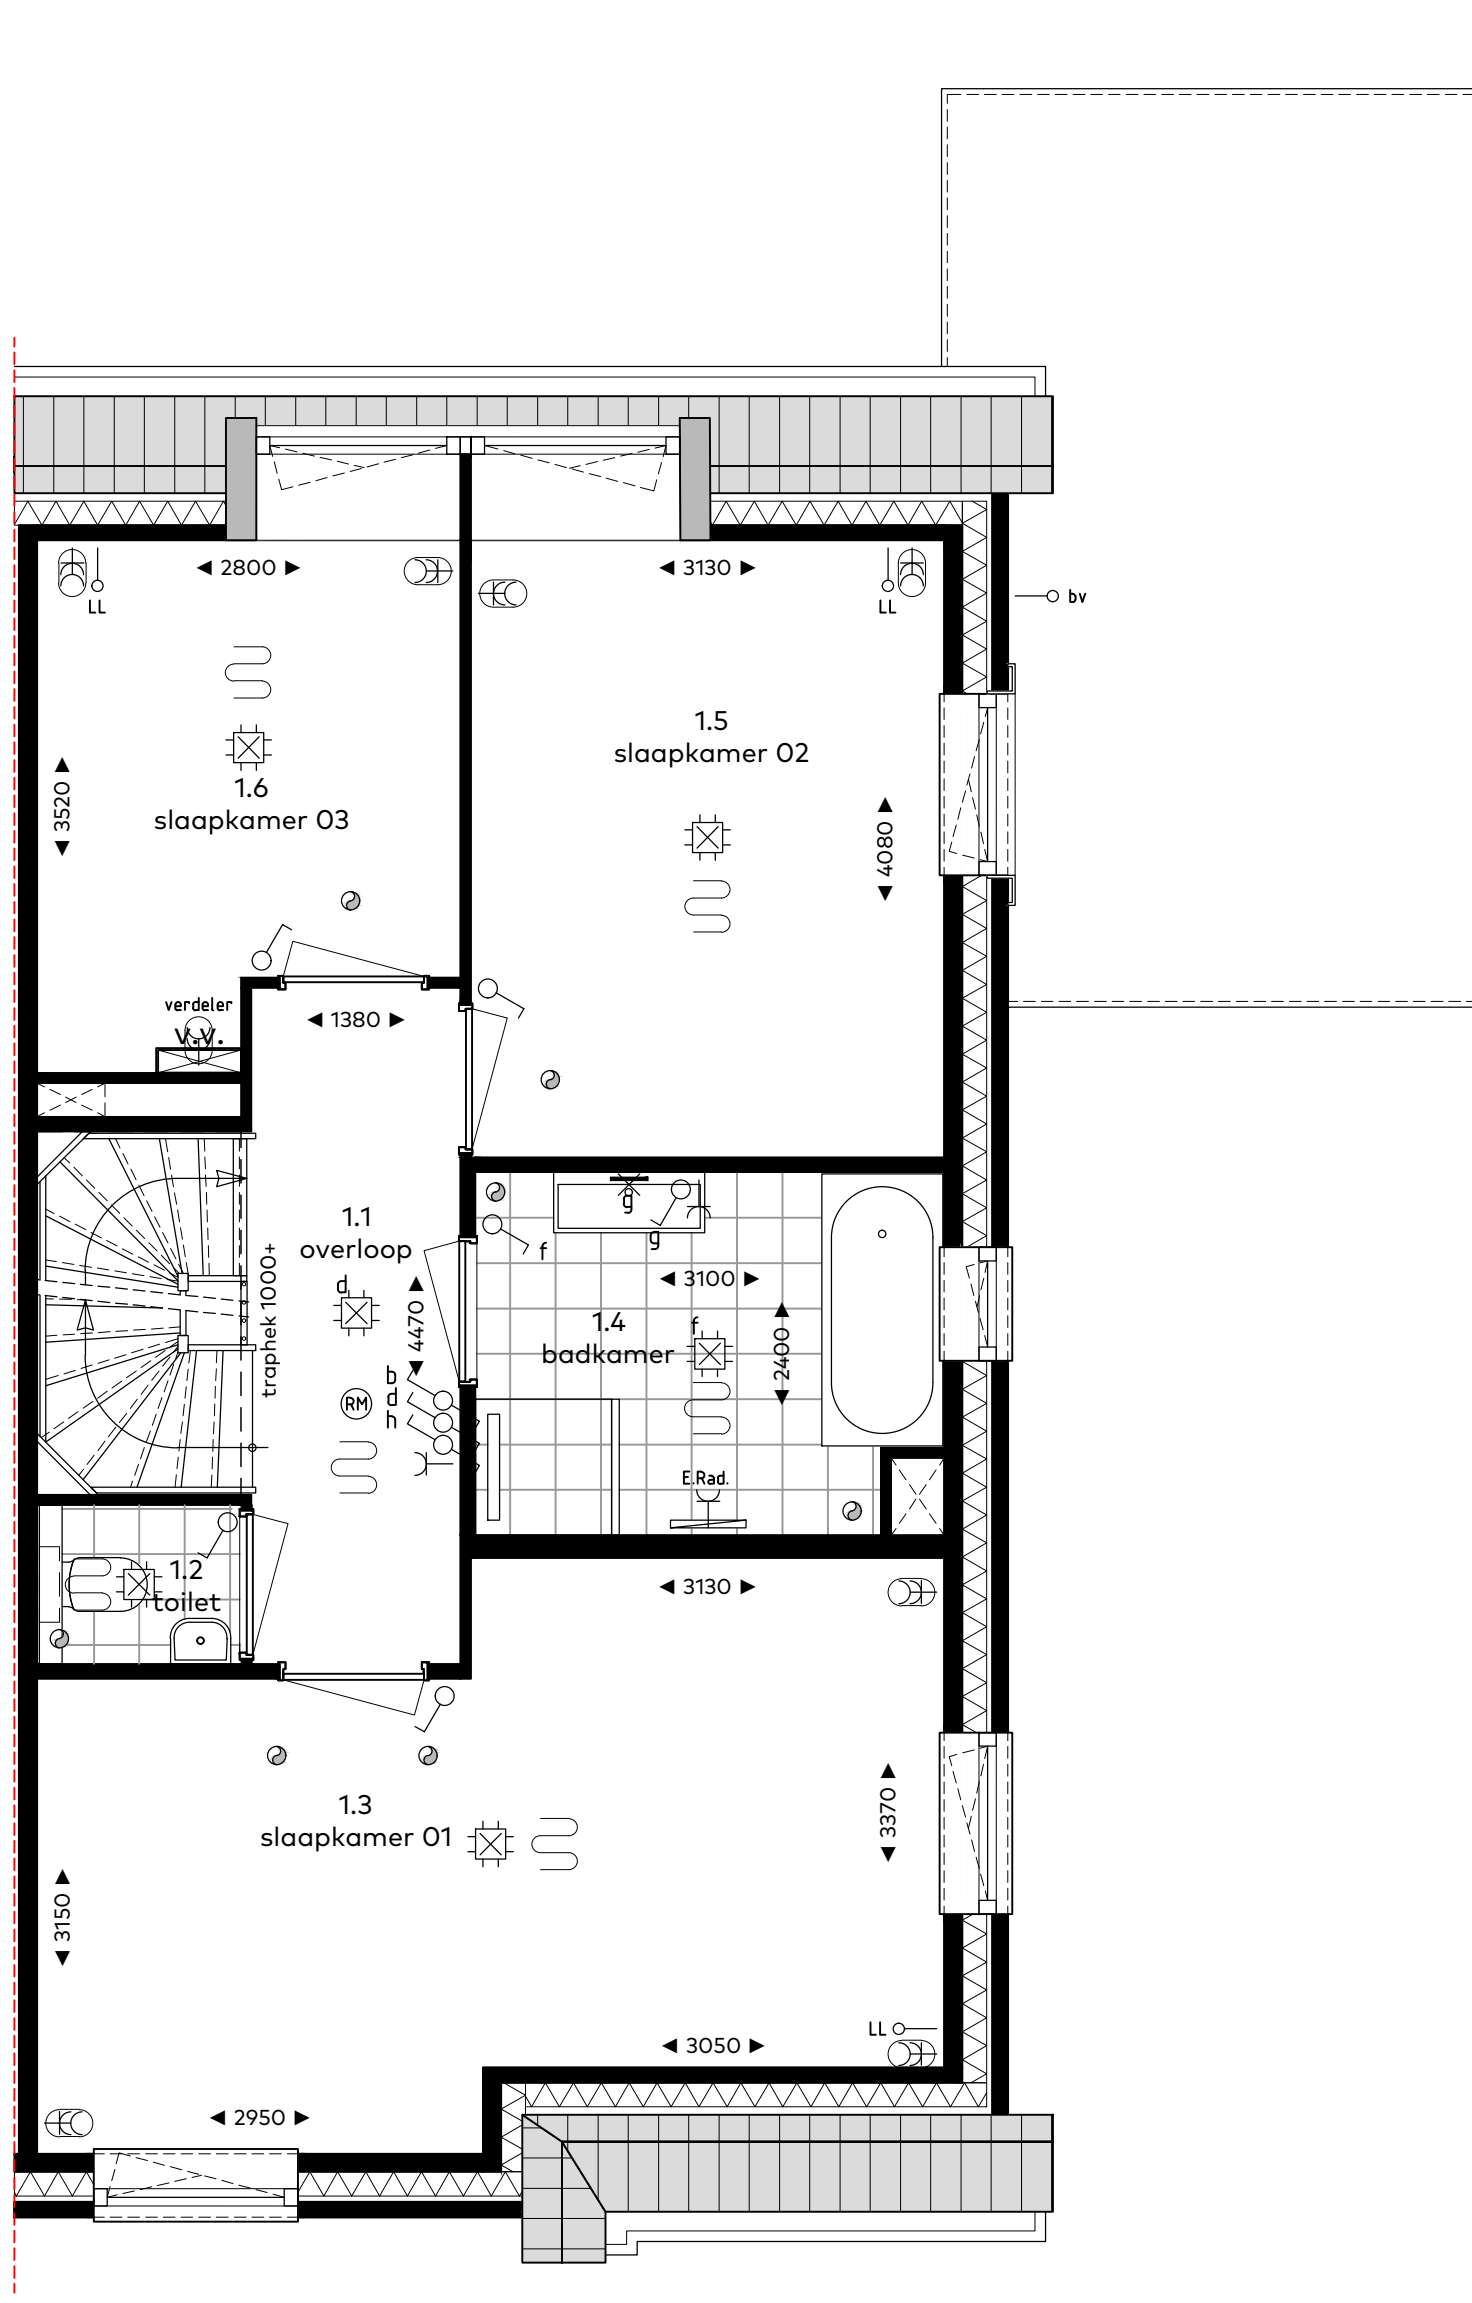

bouwnummer 315
Type B1 sp. - verdieping

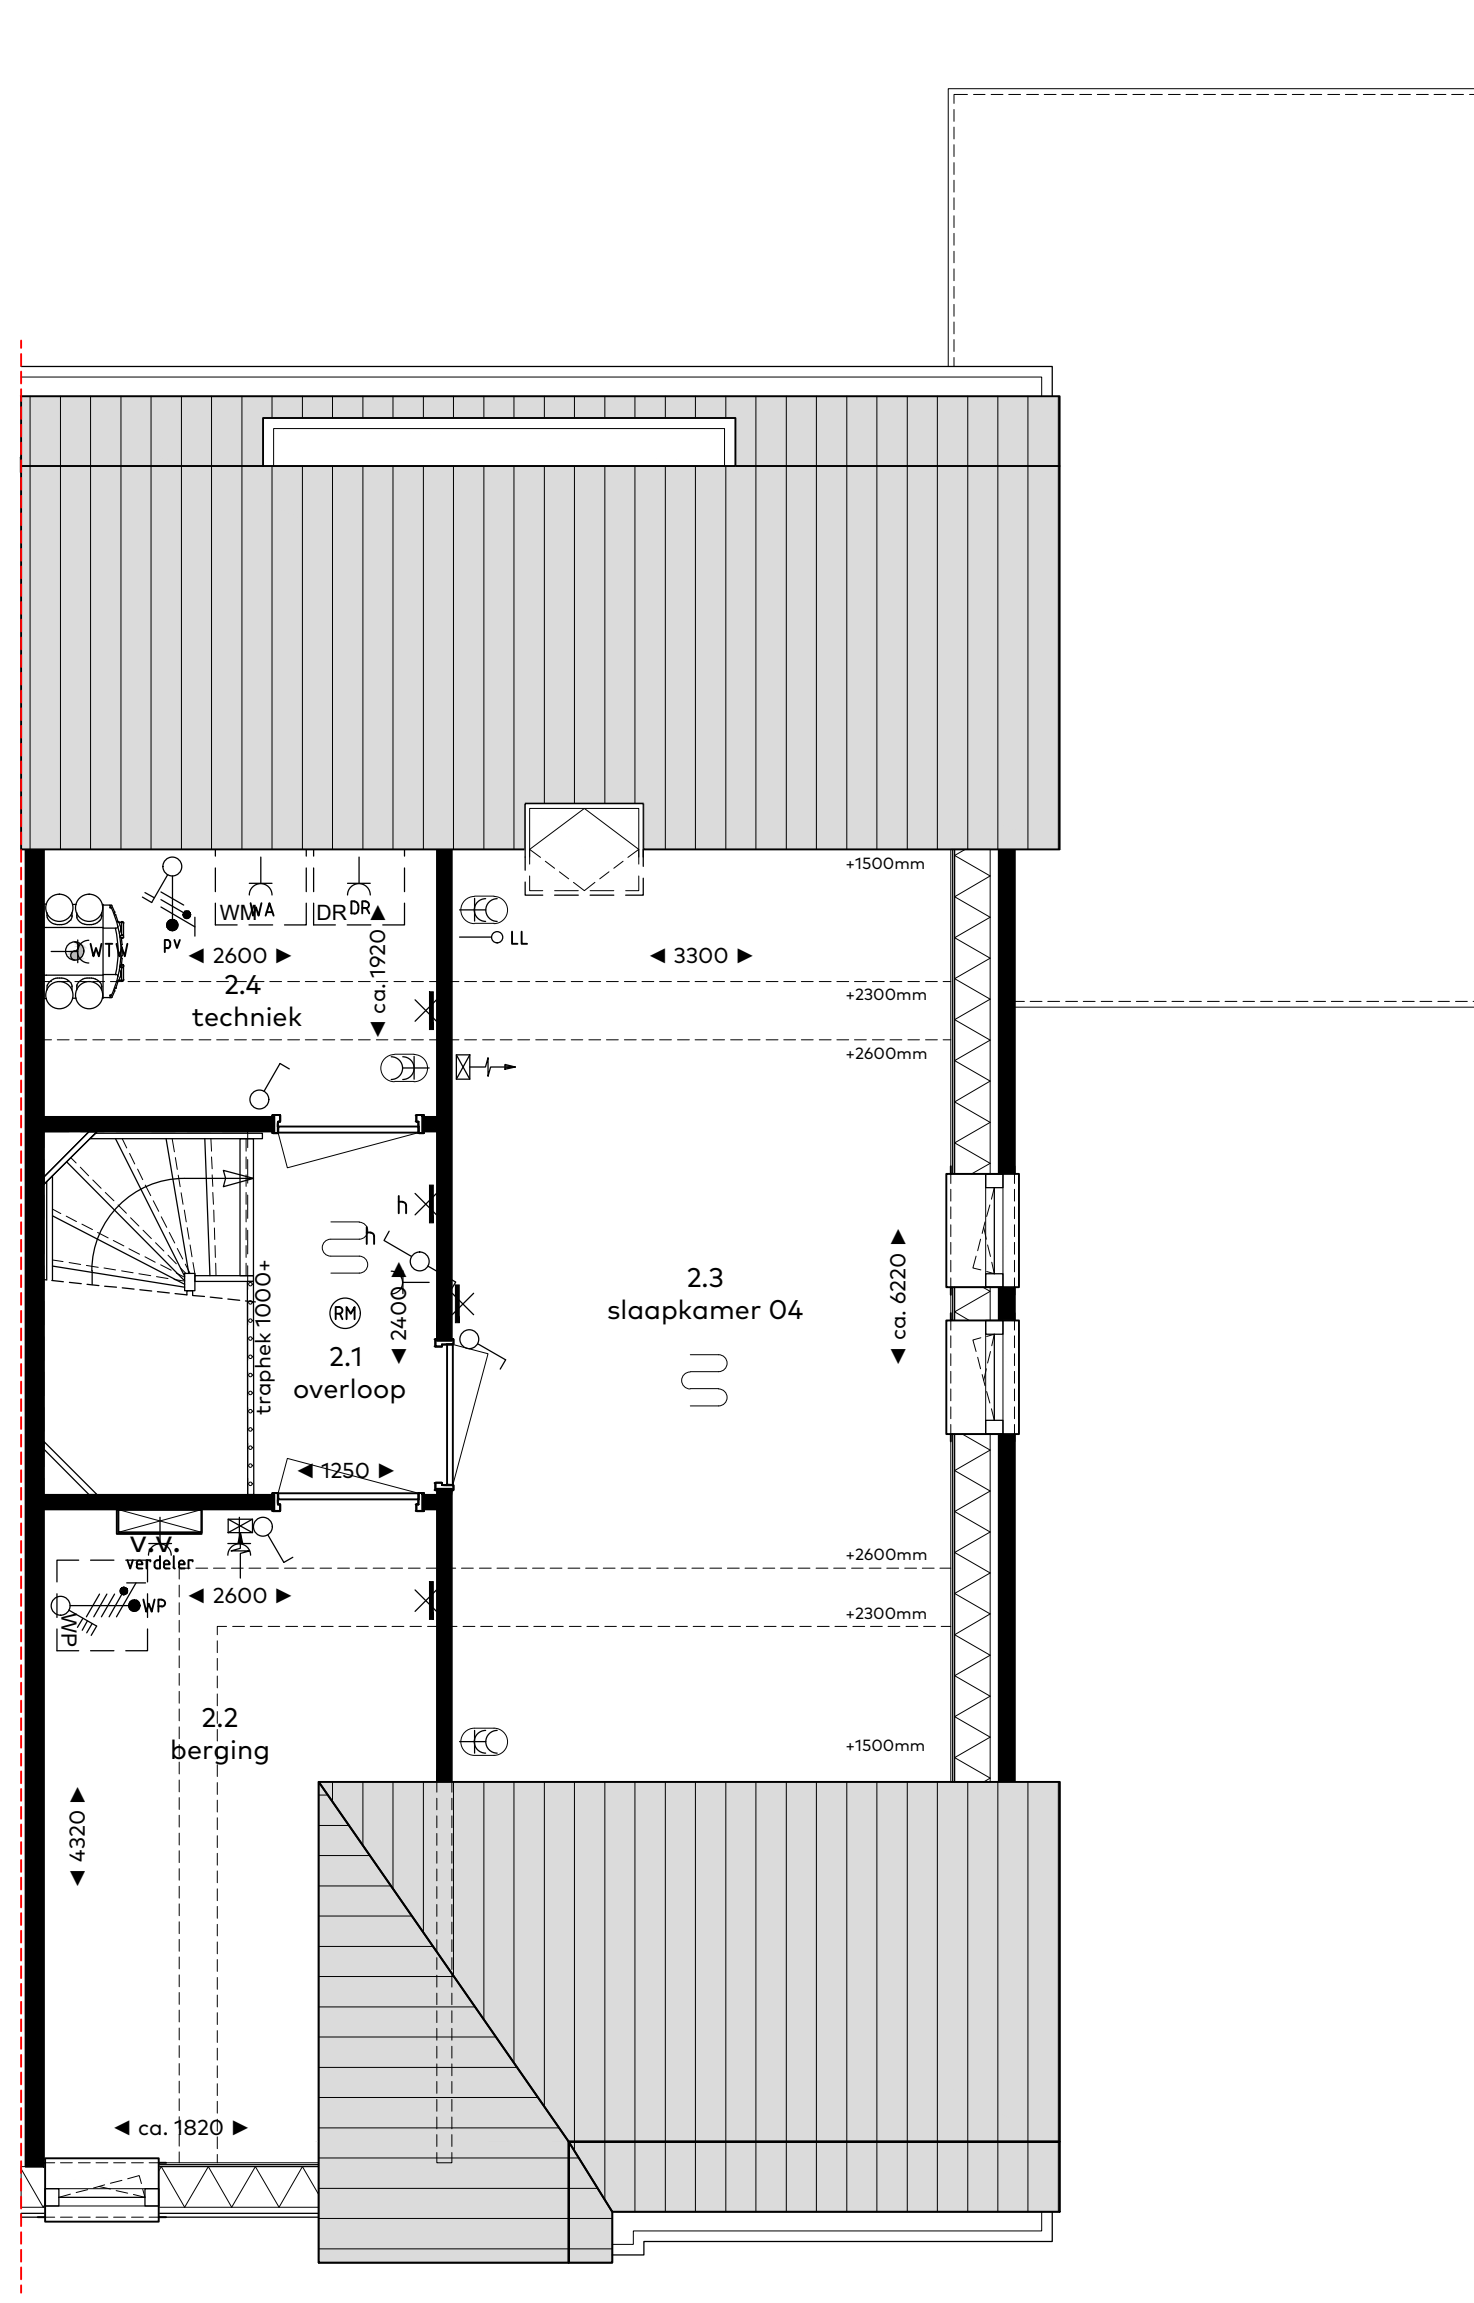

bouwnummer 315
Type B1 sp. - zolder

RENVOOI Symbolenlijst

Symbol	Omschrijving
	Aansluitpunt 1 fase, werkschakelaar
	Aansluitpunt 3 fasen werkschakelaar
	Aansluitpunt licht, op wand
	Aansluitpunt niet bedraad
	Rookmelder
	Centraaldoos met lichtpunt
	Contactdoos 1-voudig met beschermingscontact
	Contactdoos 2-voudig met beschermingscontact
	Contactdoos 2-voudig met beschermingscontact horizontaal
	Contactdoos, perilex elektrisch koken 2x230V
	Druknop etagesignaal
	Intercom videofoon
	Schakelaar, 1-polig
	Schakelaar, 3-polig tbv ventilatie
	Schakelaar, serie-
	Schakelaar, wissel-
	Thermostaatleiding, bedraad
	Verdeelinrichting
	Contactdoos 2-voudig met beschermingscontact verticaal
	vloerverwarming

Vermogenscodelijst

Vermogenscode	Omschrijving
CMGN	Combi magnetron
E.Rad.	Elektrische radiator
KK	Koelkast
Kook	Kooktoestel 2x230V
pv	Omvormer PV paneel
verdel	Verdelers verdeling
WA	Wasautomaat
WK	Wasmachine
WP	Warmtepomp
WTW	WTW unit

Ruimtebenaming

hal	verkeersruimte
woonkamer	verblijfsruimte
keuken	verblijfsruimte
slaapkamer	verblijfsruimte
toilet	toiletruimte
berging	bergruimte
badkamer	badruimte
terras	buitenruimte
balkon	buitenruimte
techniek	technische ruimte
zolder	bergruimte
onbenoemde-ruimte	bergruimte

bouwnummers
315

woningtype
B1 sp.

onderwerp

Gevels & plattegronden

project
Vossepolder
Hillegom fase II


schaal : 1:50/1:100
datum : 22 september 2022
formaat : 60x95




VOSSEPOLDER

van Egmond,
architecten

BOUWCOOP
HORSMAN & CO

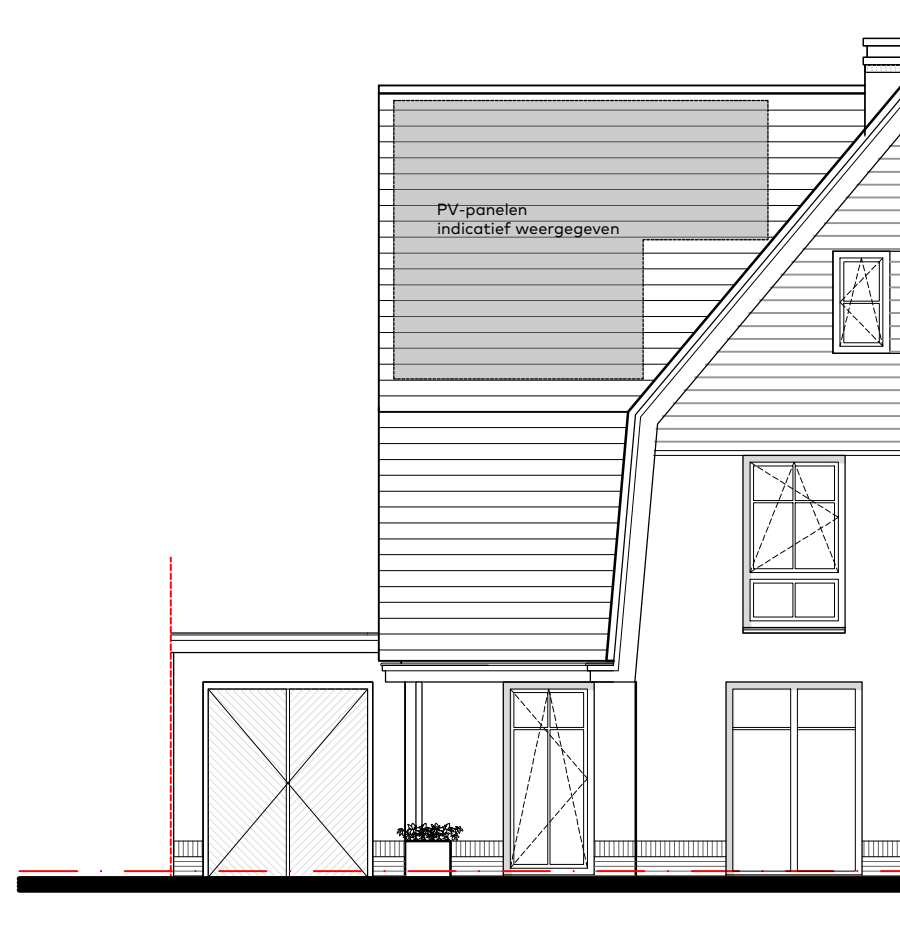


Voorgevel
schaal 1:100

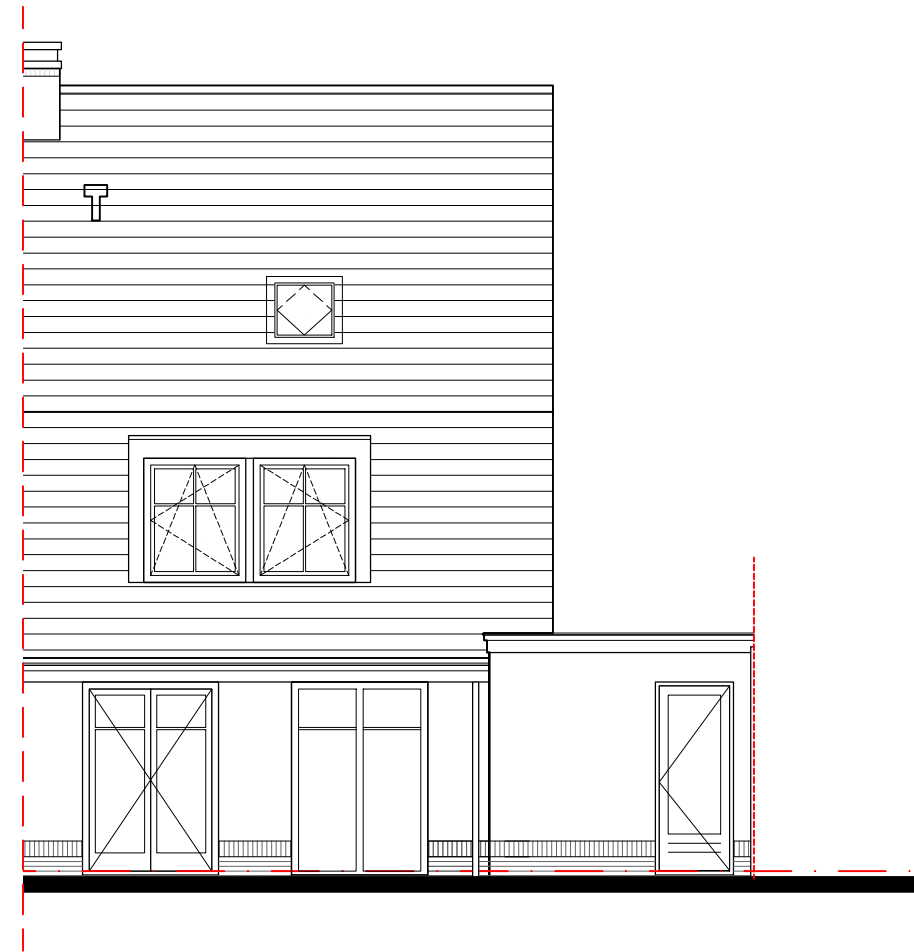


Achtergevel




Linker zijgevel
(entreezijde)

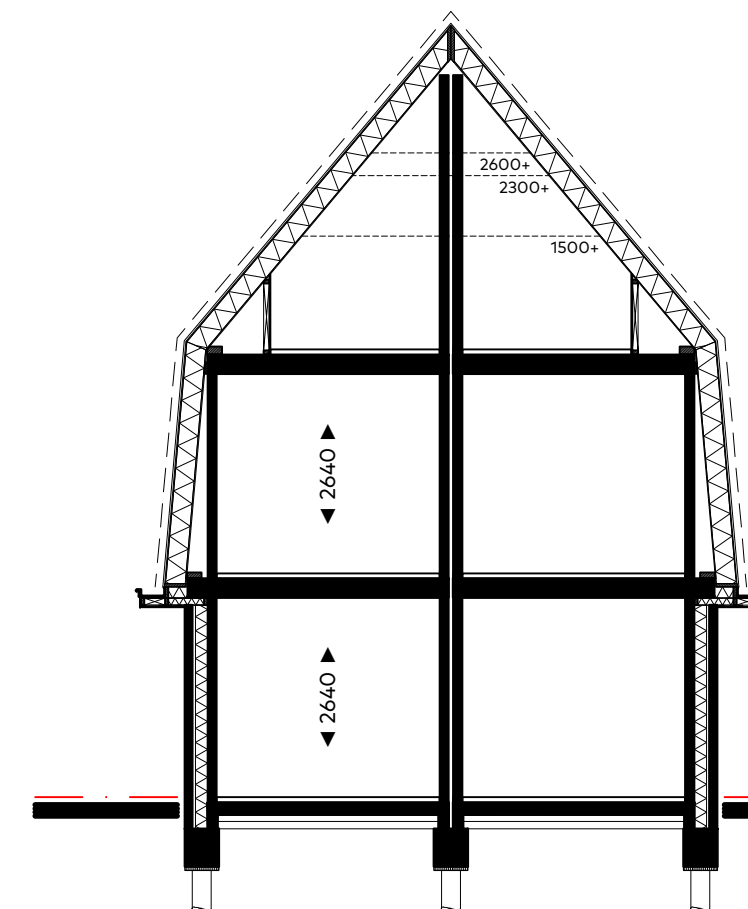


Doorsnede dwarskap
1:100

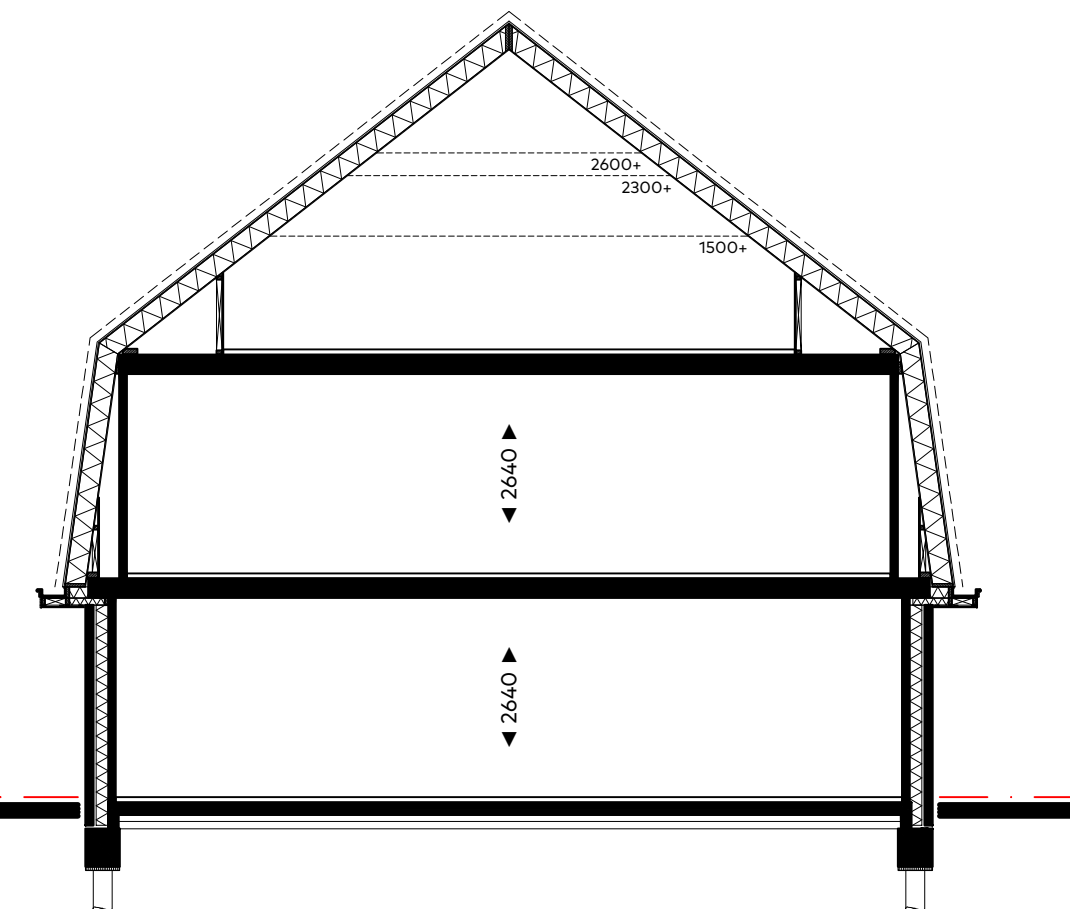


Doorsnede

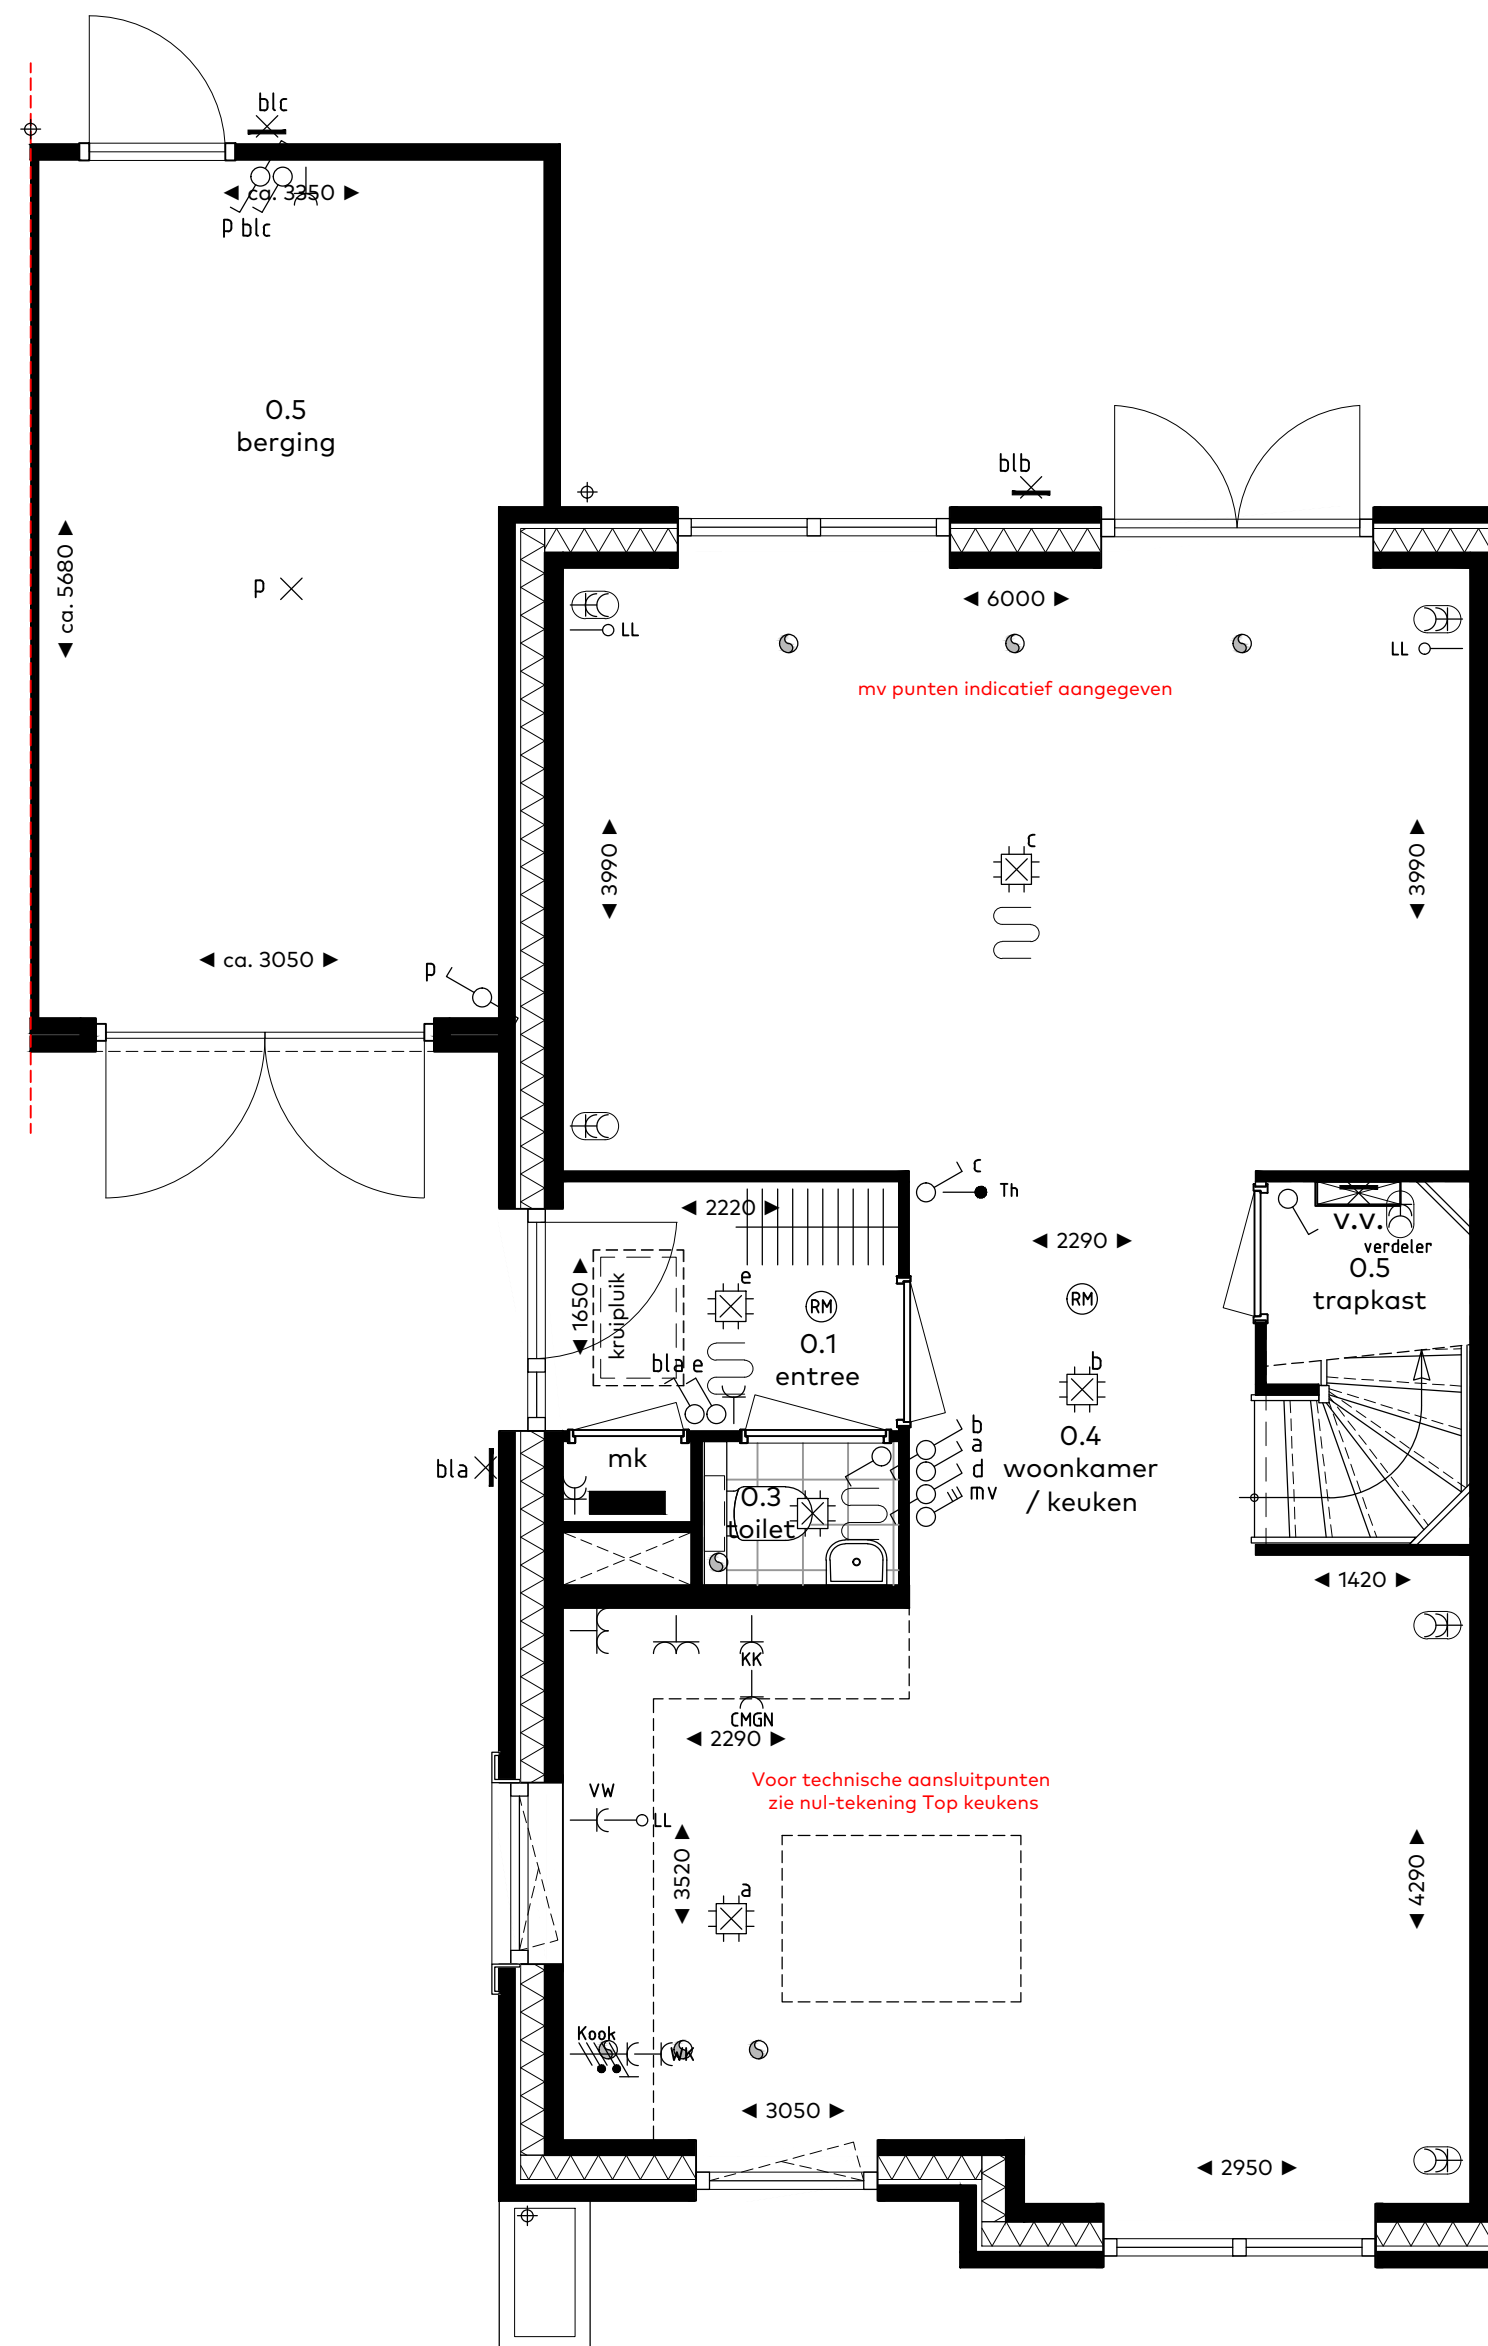

bouwnummer 316
Type B1 - begane grond
schaal 1:50

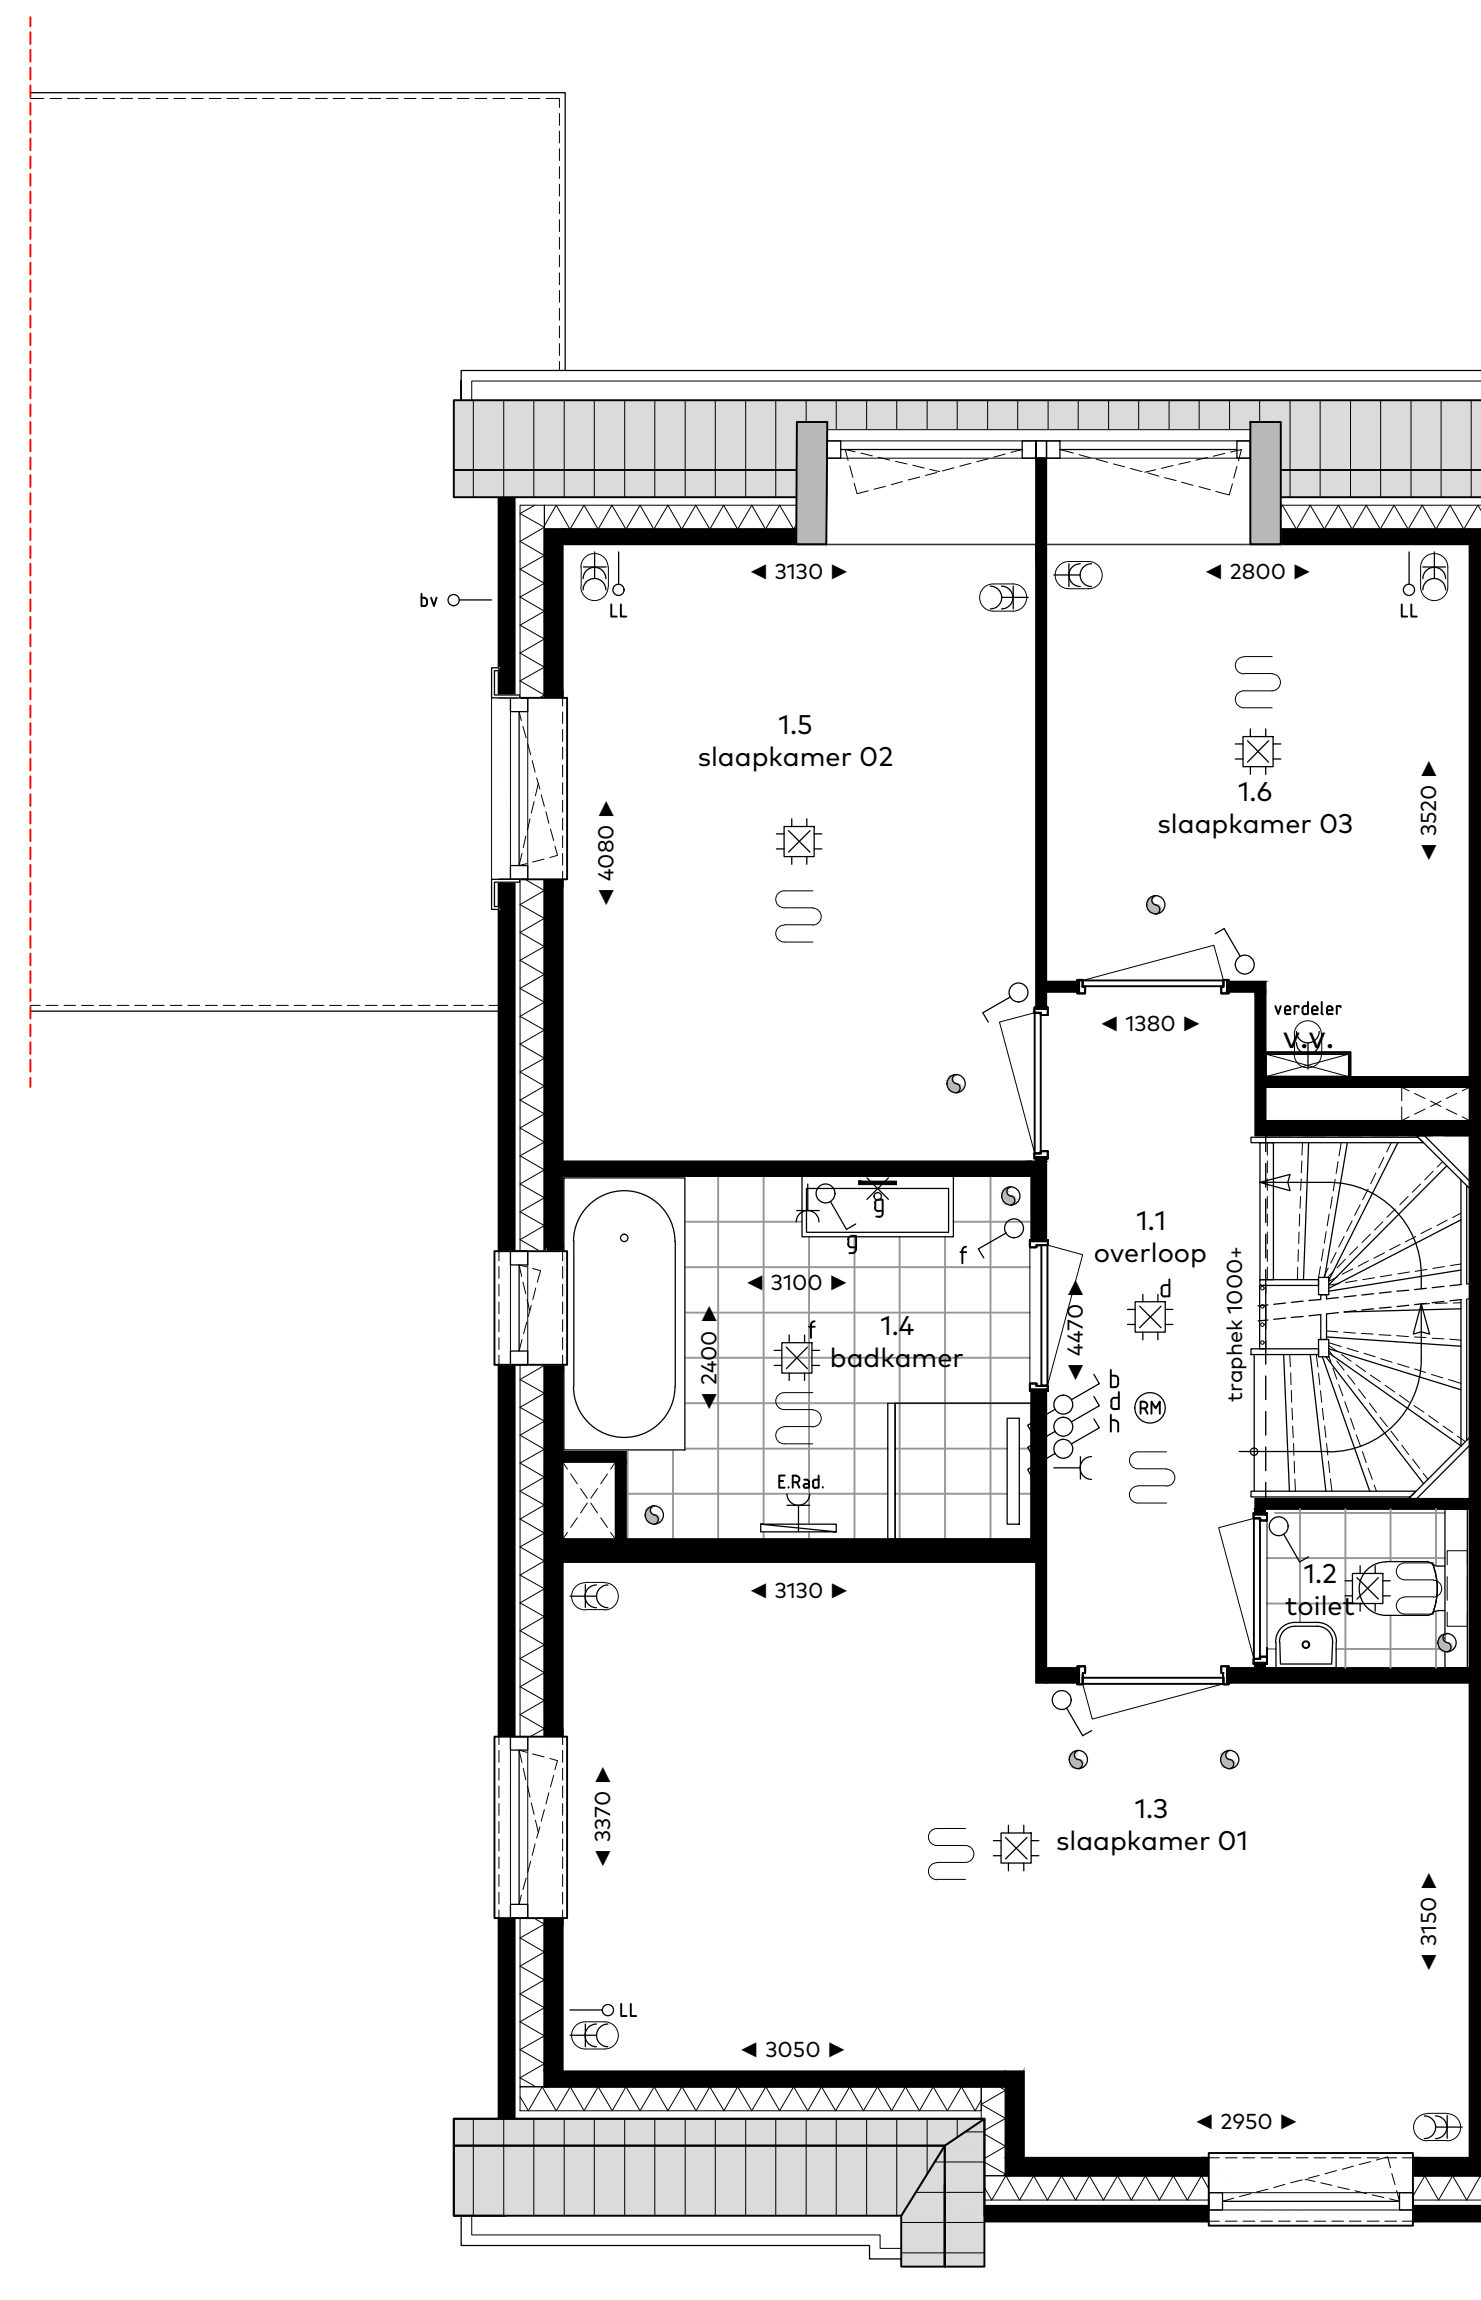

bouwnummer 316
Type B1 - verdieping

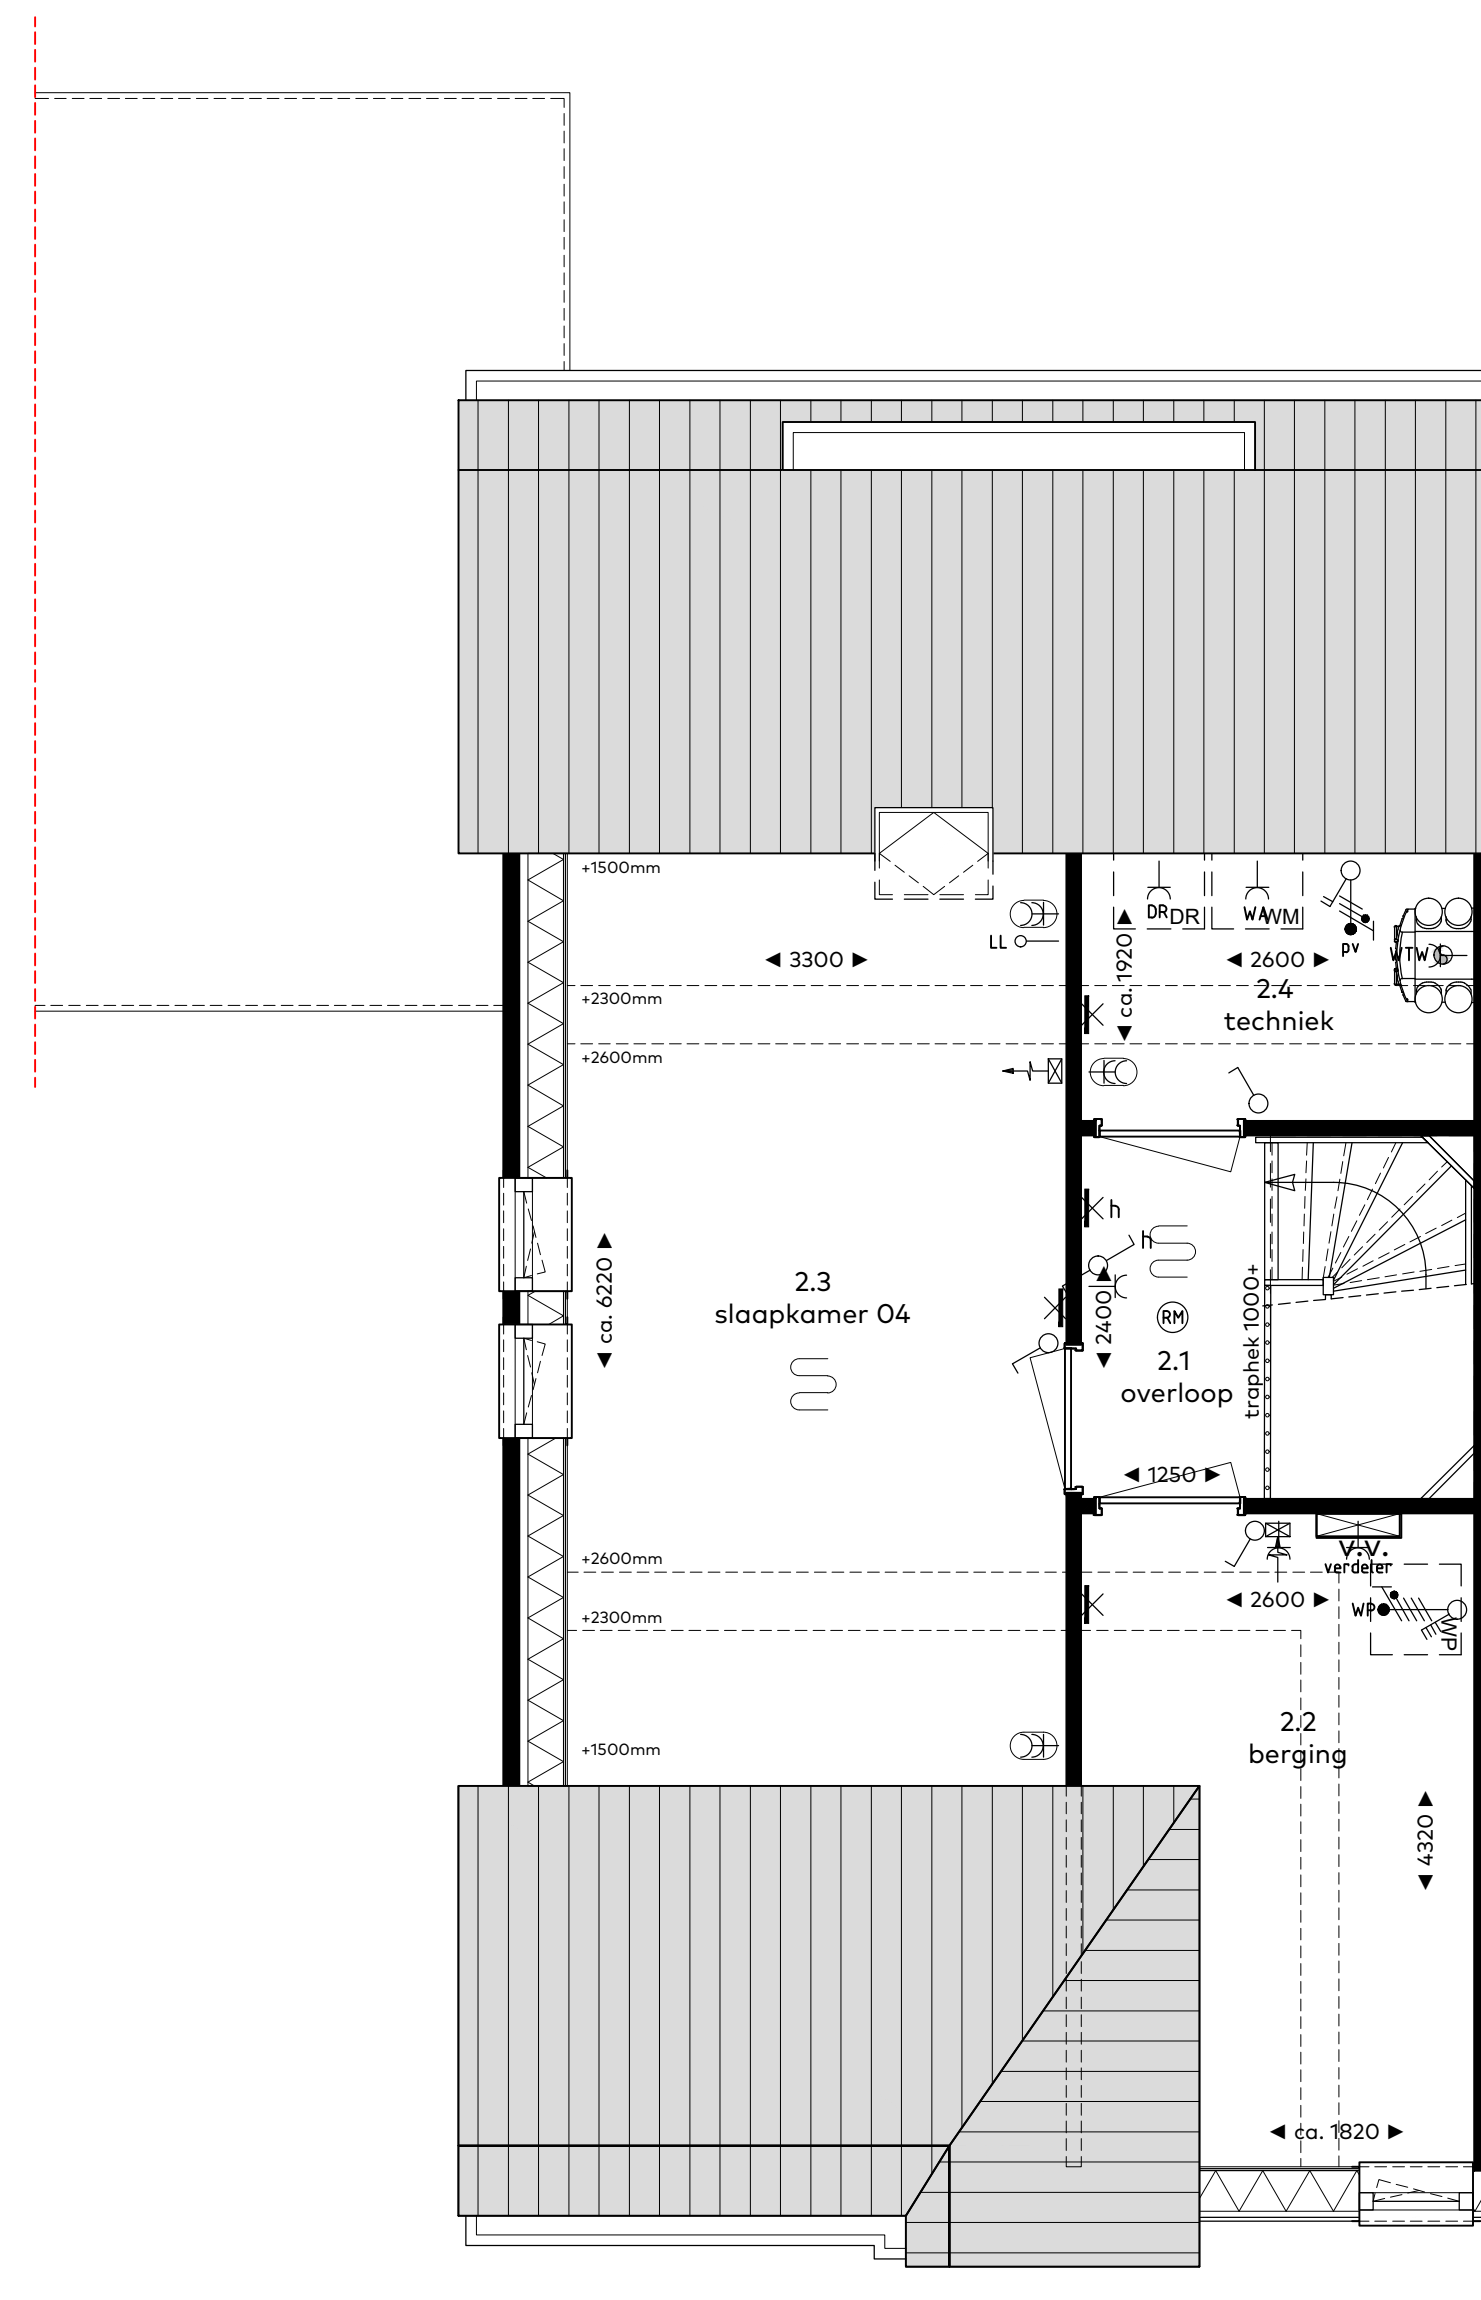

bouwnummer 316
Type B1 - zolder

RENVOOI

Symbol	Omschrijving
	Aansluitpunt 1 fase, werkschakelaar
	Aansluitpunt 3 fasen werkschakelaar
	Aansluitpunt licht, op wand
	Aansluitpunt niet bedraad
	Rookmelder
	Centraaldoos met lichtpunt
	Contactdoos 1-voudig met beschermingscontact
	Contactdoos 2-voudig met beschermingscontact
	Contactdoos 2-voudig met beschermingscontact horizontaal
	Contactdoos, perilex elektrisch koken 2x230V
	Drukknop etagesignaal
	Intercom videfoon
	Schakelaar, 1-polig
	Schakelaar, 3-polig tbv ventilatie
	Schakelaar, serie-
	Schakelaar, wissel-
	Thermostaatleiding, bedraad
	Verdeelinrichting
	Contactdoos 2-voudig met beschermingscontact verticaal
	vloerverwarming

Vermogenscode	Omschrijving
CMGN	Combi magnetron
E.Rad.	Elektrische radiator
KK	Koelkast
Kook	Kooktoestel 2x230V
pv	Omvormer PV paneel
verdel	Verdelers verwarming
WA	Wasautomaat
WK	Wasmachine
WP	Warmtepomp
WTW	WTW unit

Ruimtebenaming	
hal	verkeersruimte
woonkamer	verblijfsruimte
keuken	verblijfsruimte
slaapkamer	verblijfsruimte
toilet	toiletterruimte
berging	bergruimte
badkamer	badruimte
terras	buitenruimte
balkon	buitenruimte
techniek	technische ruimte
zolder	bergruimte
onbenoemde-ruimte	bergruimte

bouwnummers
316
woningtype
B1
onderwerp
Gevels & plattegronden


project
Vossepolder
Hillegom fase II

schaal : 1:50/1:100
datum : 22 september 2022
formaat : 60x95




VOSSEPOLDER

van Egmond,
architecten
HORSMAN & CO

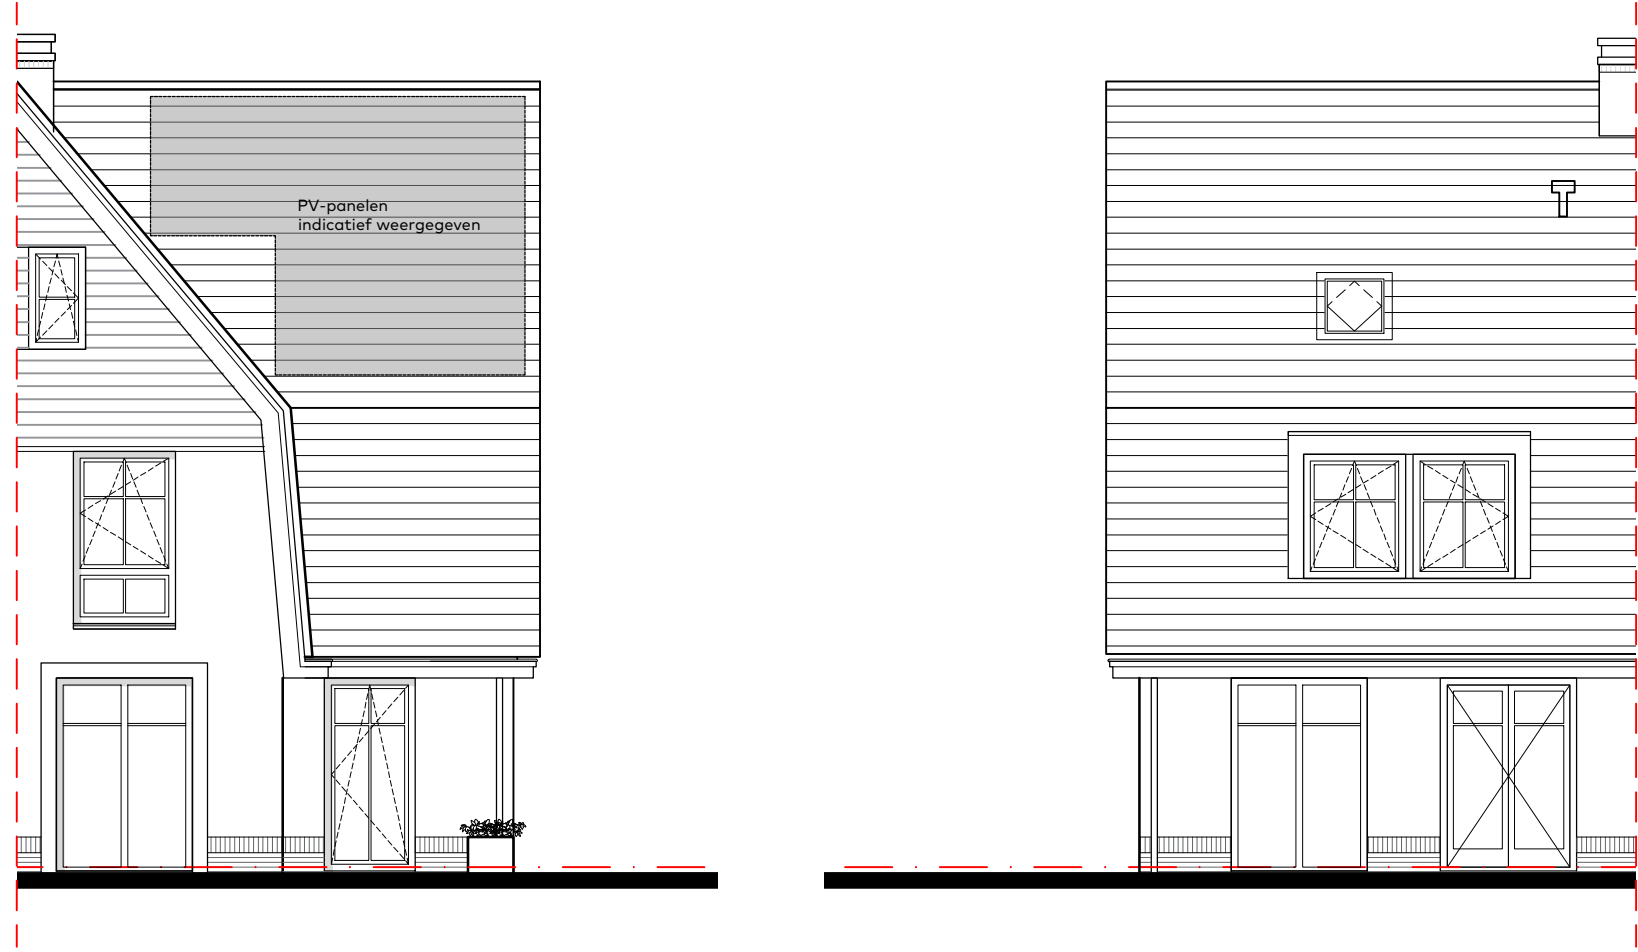

Voorgevel
schaal 1:100



Achtergevel

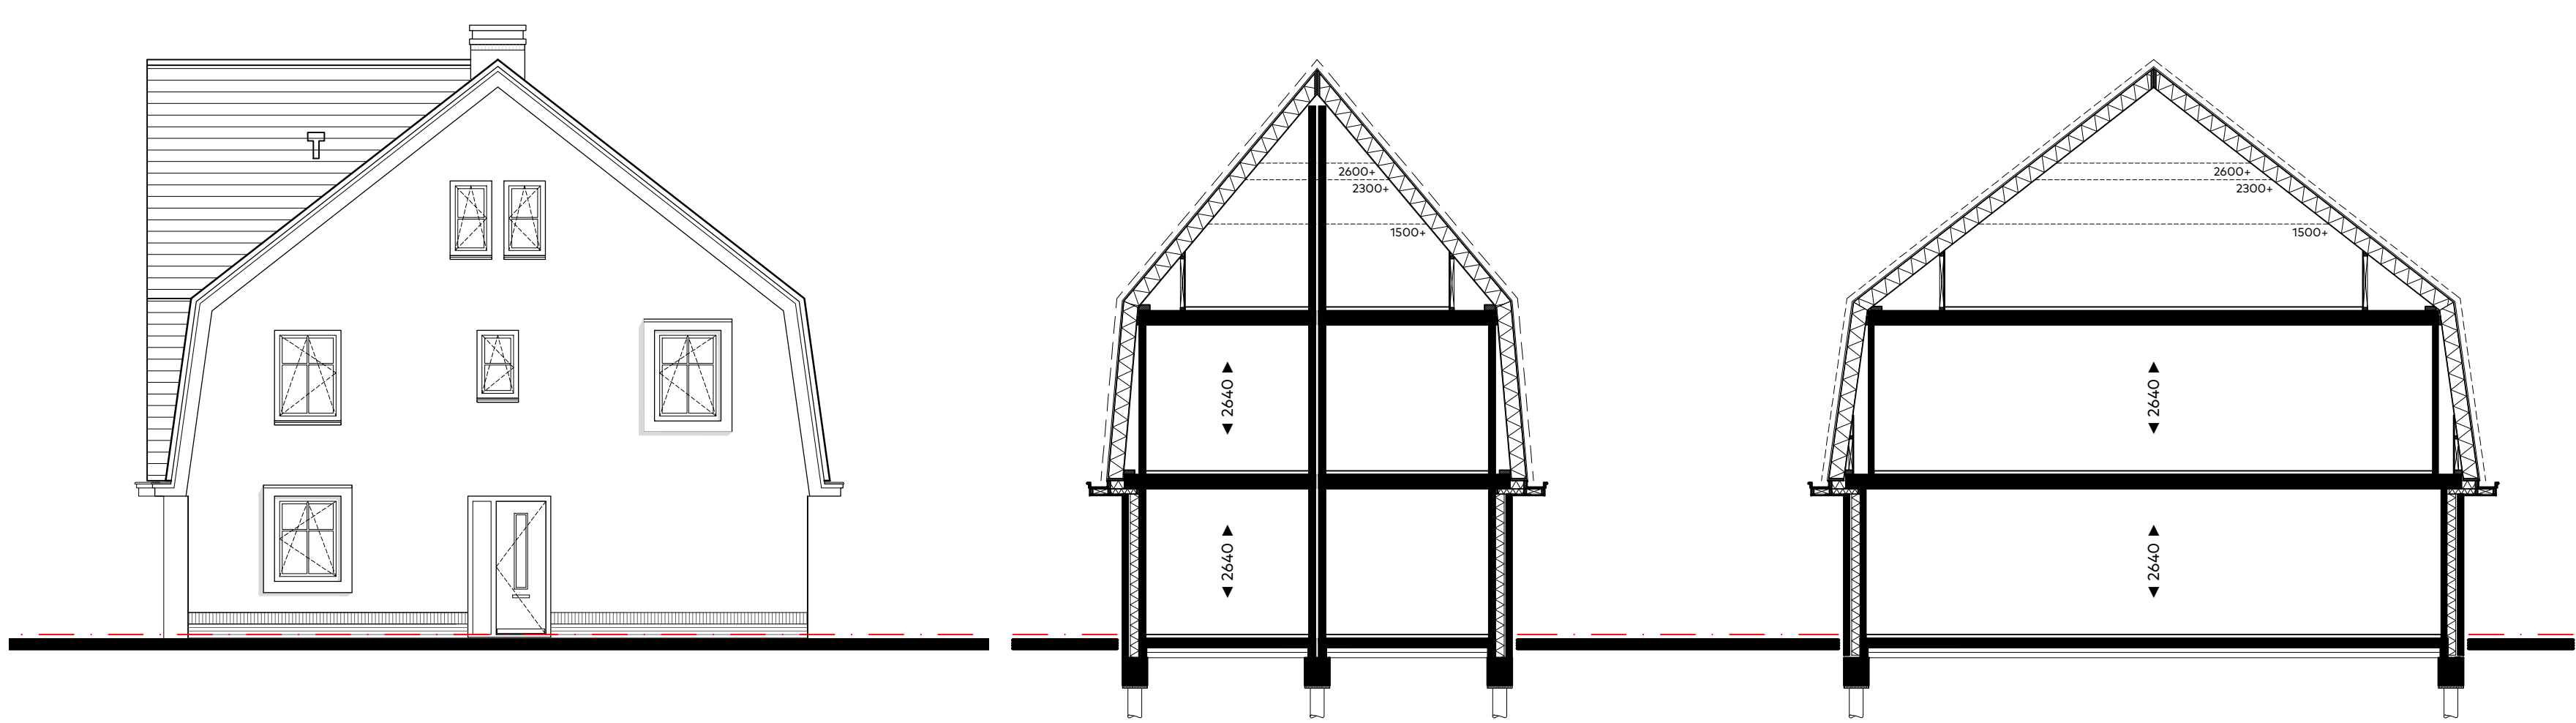

Rechter zijgevel
(entreezijde)


Doorsnede dwarskap
1:100

Doorsnede

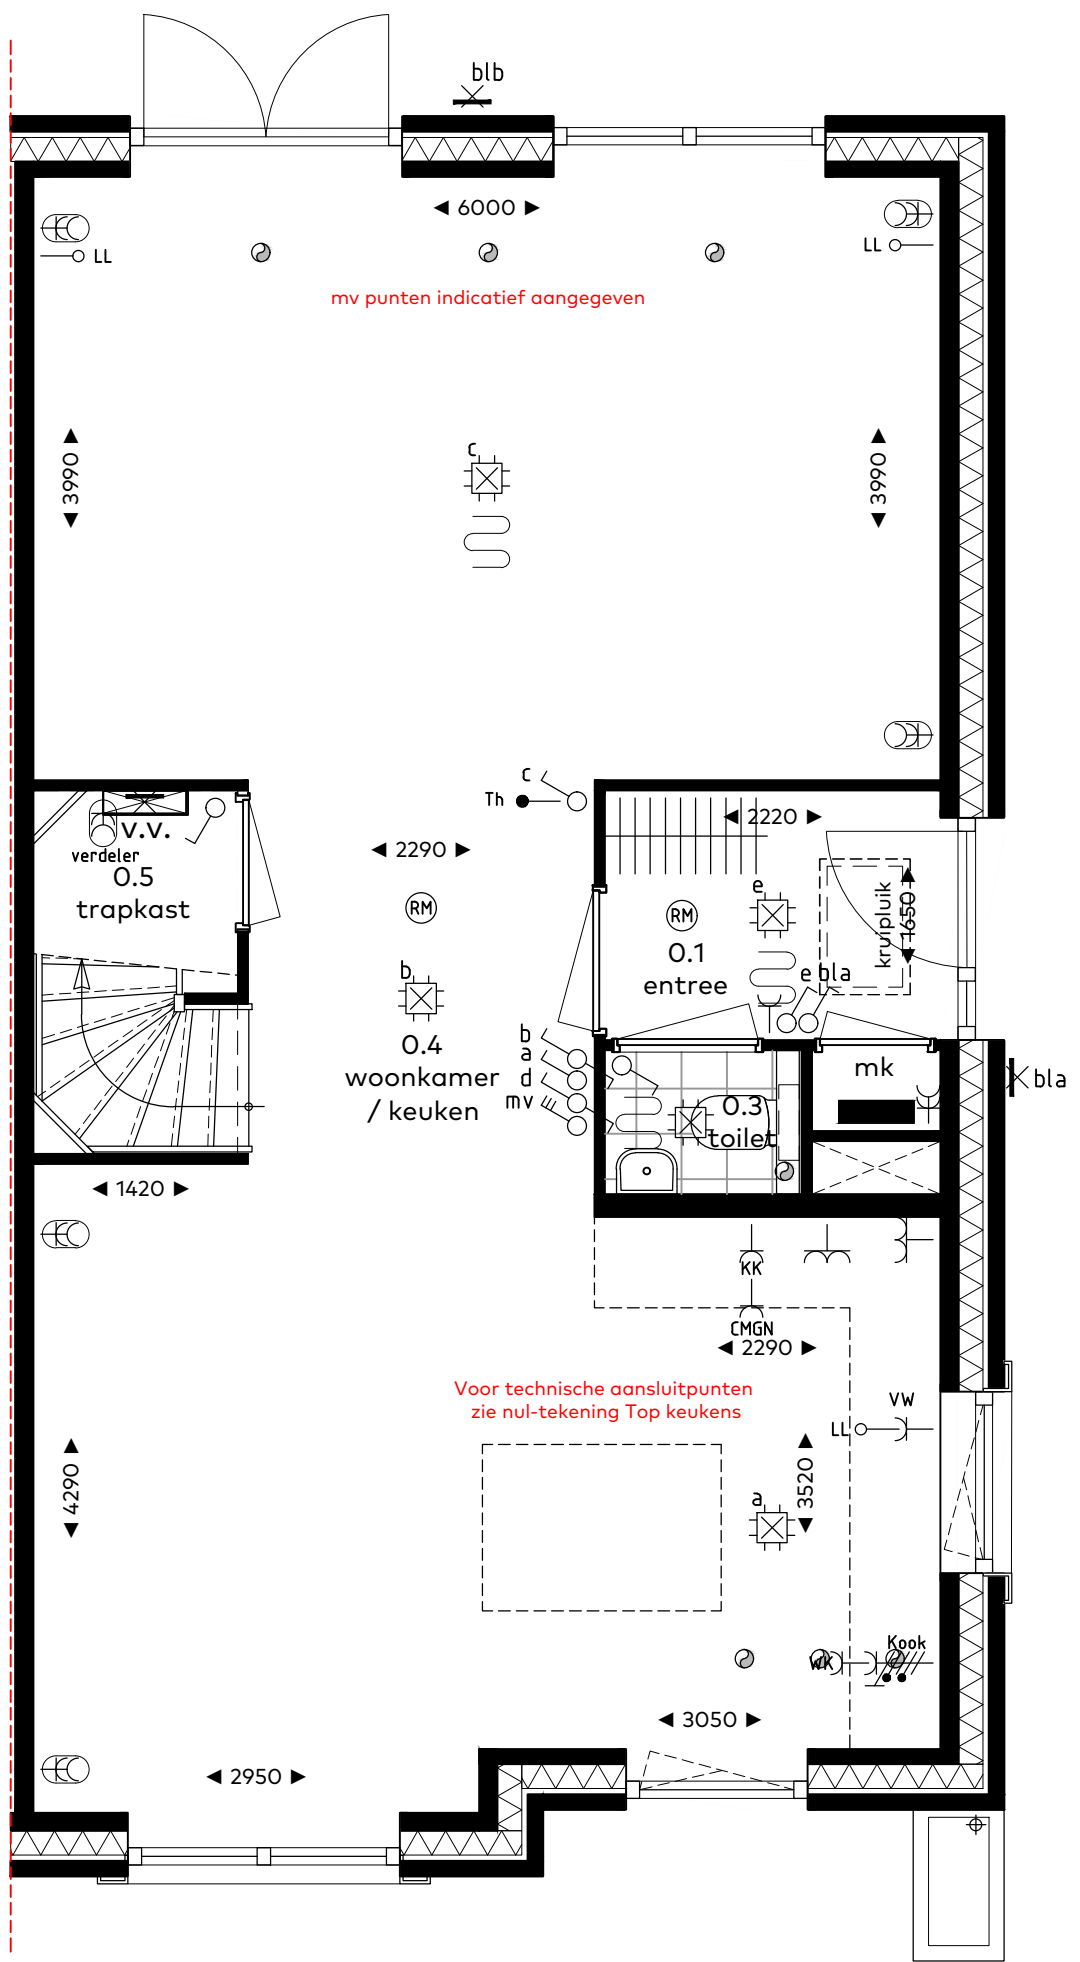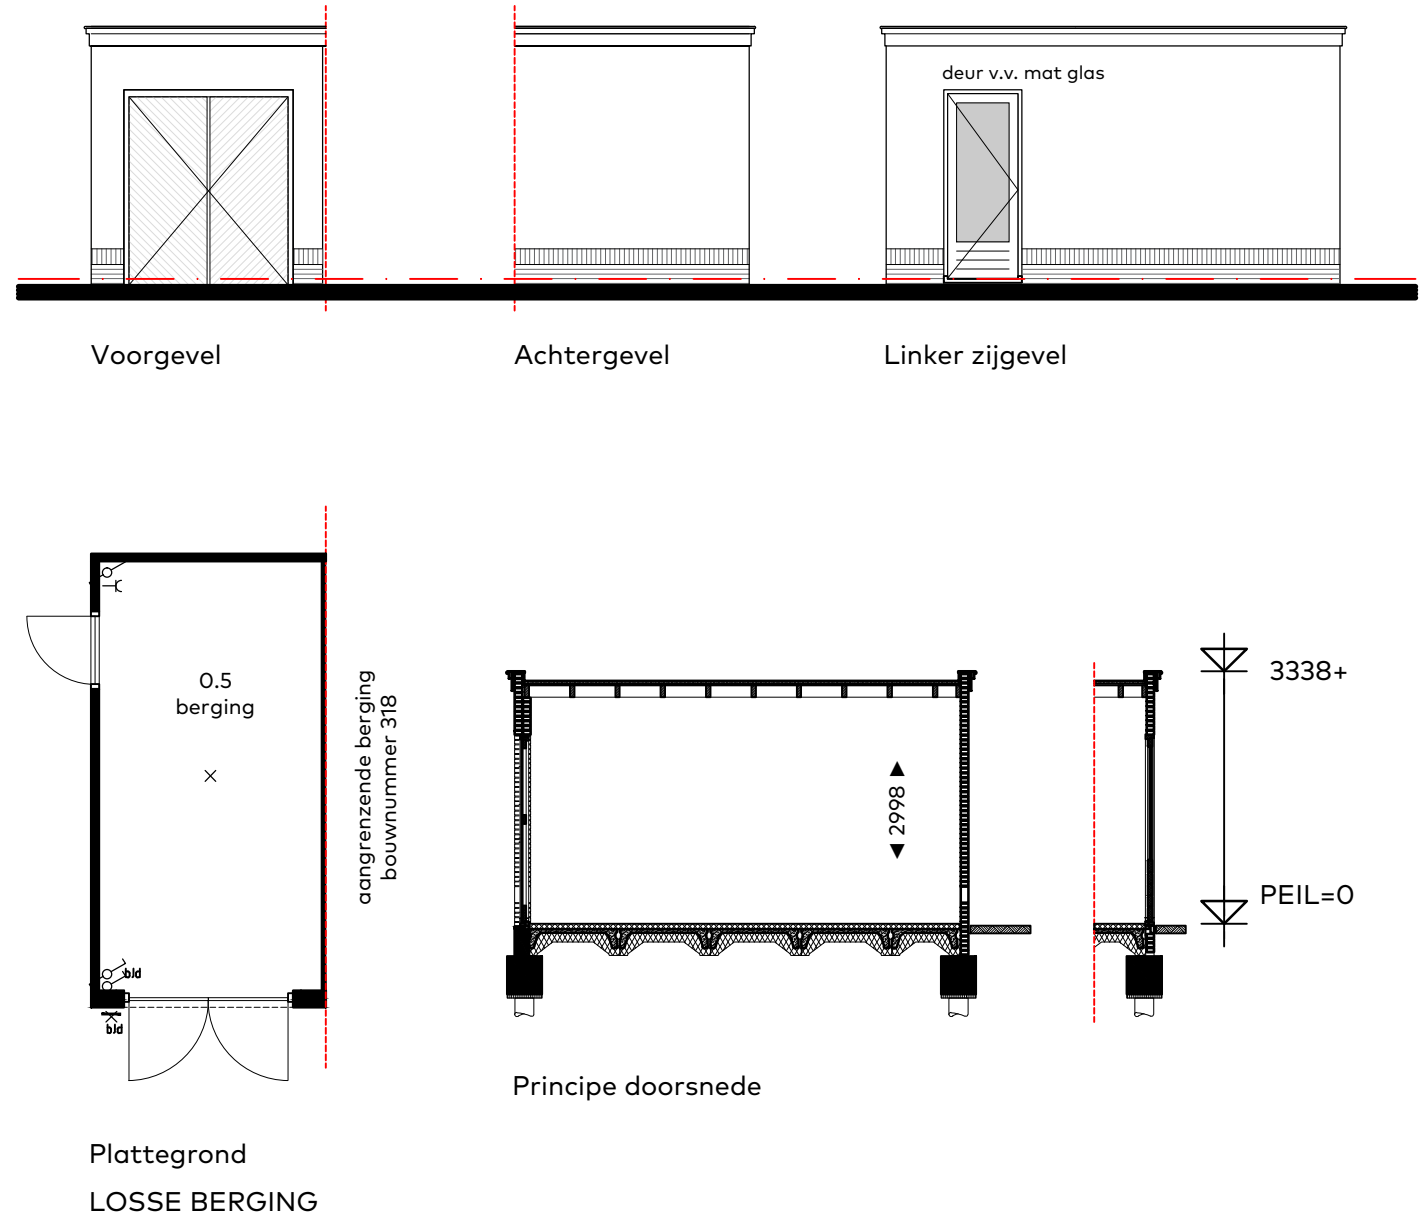


bouwnummer 317

Type B1 sp. - begane grond
schaal 1:50

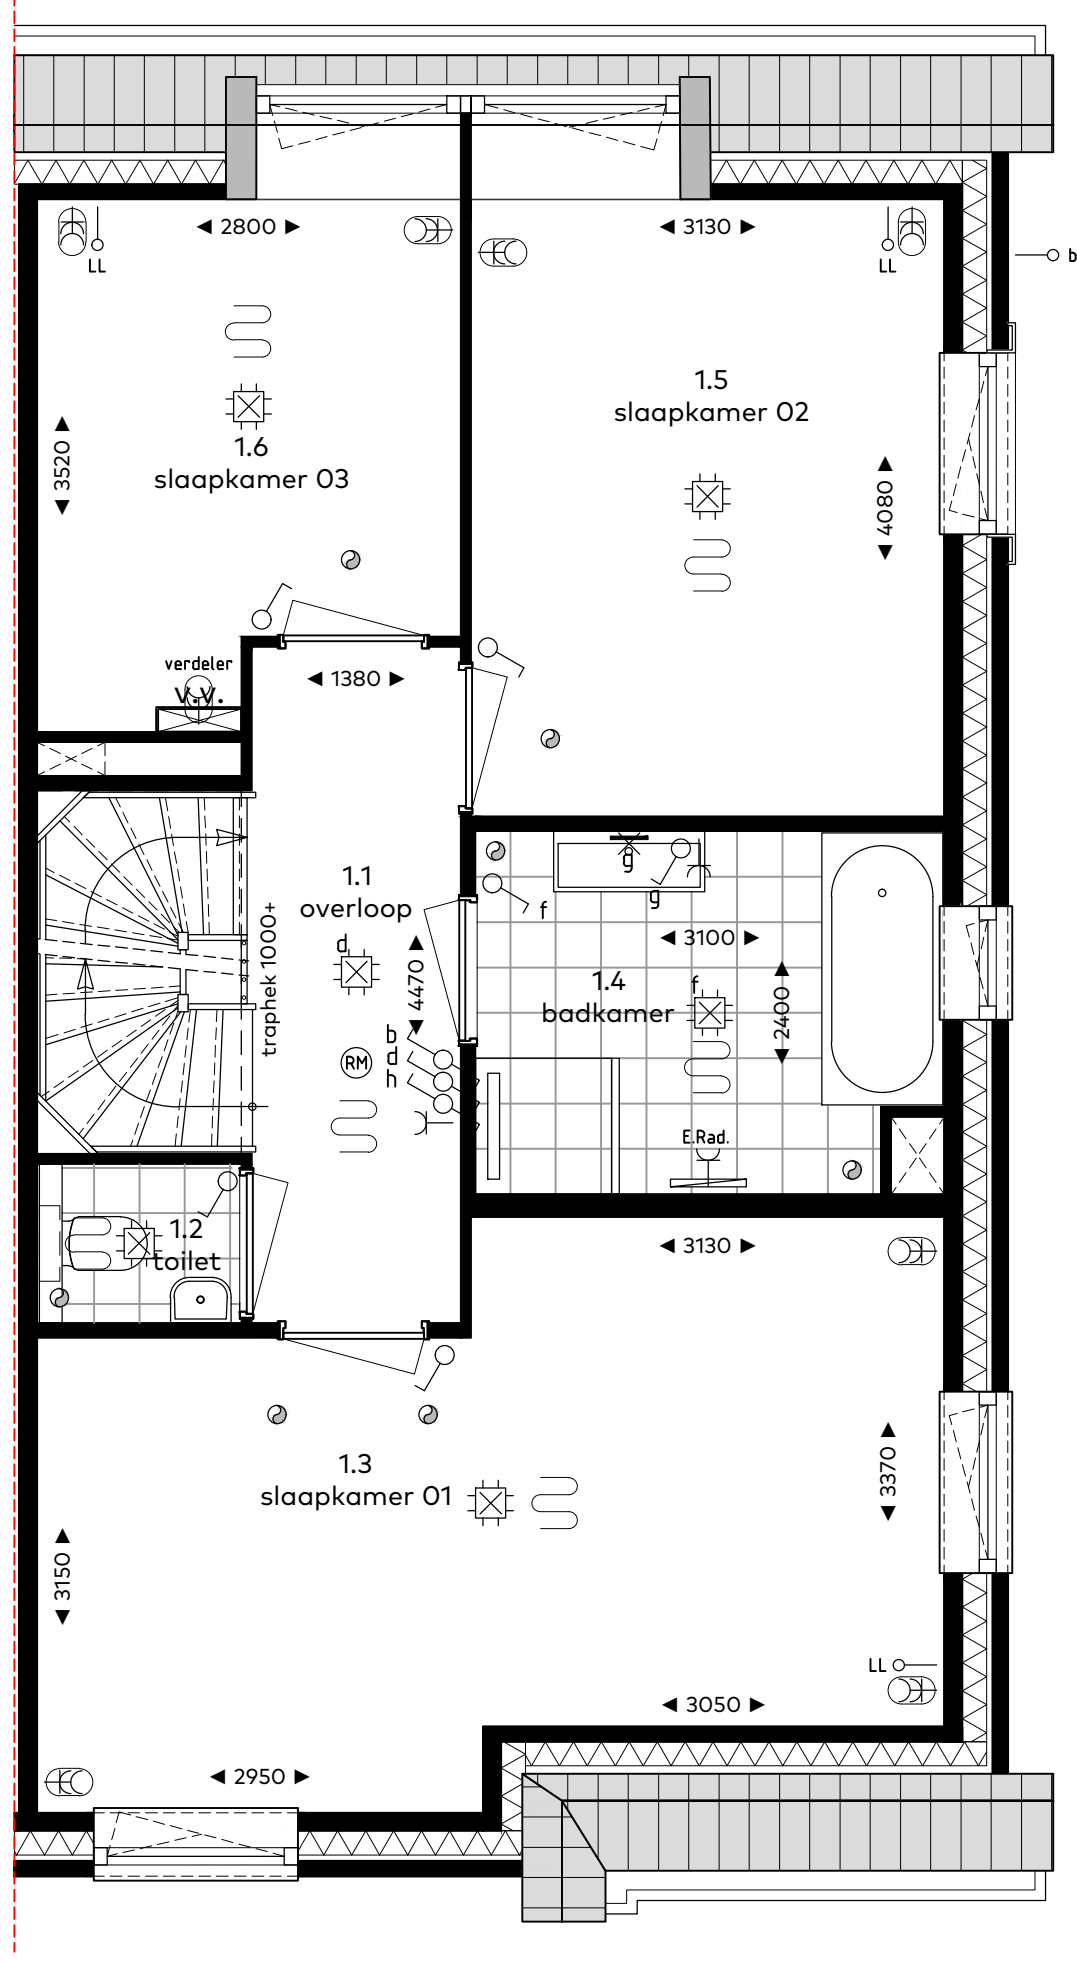

bouwnummer 317

Type B1 sp. - verdieping

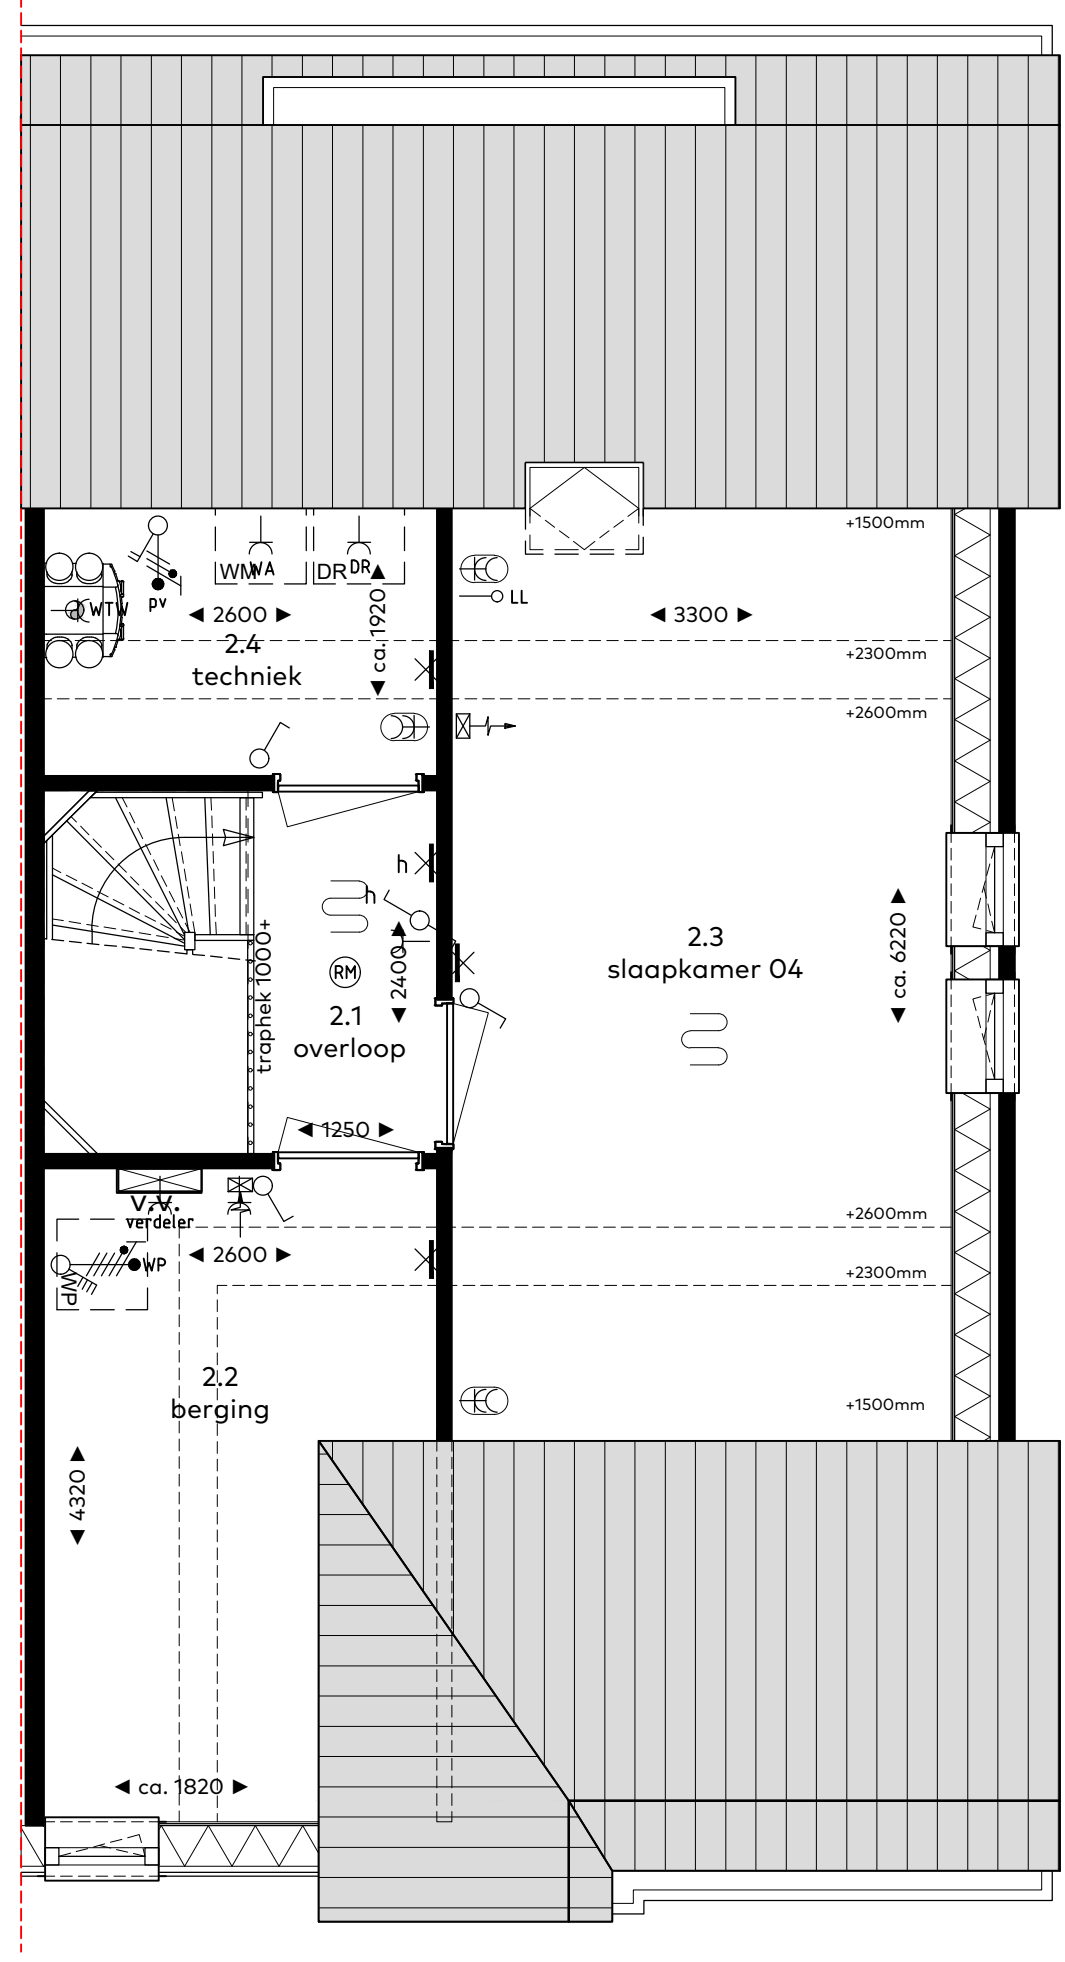

bouwnummer 317

Type B1 sp. - zolder

RENVOOI

Symbolenlijst

Symbol	Omschrijving
	Aansluitpunt 1 fase, werkschakelaar
	Aansluitpunt 3 fasen werkschakelaar
	Aansluitpunt licht, op wand
	Aansluitpunt niet bedraad
	Rookmelder
	Centraaldoos met lichtpunt
	Contactdoos 1-voudig met beschermingscontact
	Contactdoos 2-voudig met beschermingscontact
	Contactdoos 2-voudig met beschermingscontact horizontaal
	Contactdoos, perilex elektrisch koken 2x230V
	Druknop etagesignaal
	Intercom videofoon
	Schakelaar, 1-polig
	Schakelaar, 3-polig
	Schakelaar, serie-
	Schakelaar, wissel-
	Thermostaatleiding, bedraad
	Verdeelinrichting
	Contactdoos 2-voudig met beschermingscontact verticaal
	vloerverwarming

Vermogenscode	Omschrijving
CMGN	Combi magnetron
E.Rad.	Elektrische radiator
KK	Koelkast
Kook	Kooktoestel 2x230V
pv	Omvormer PV paneel
verdel	Verdelers verdeling
WA	Wasautomaat
WK	Wasmachine
WP	Warmtepomp
WTW	WTW unit

Ruimtebenaming	
hal	verkeersruimte
woonkamer	verblijfsruimte
keuken	verblijfsruimte
slaapkamer	verblijfsruimte
toilet	toiletterruimte
berging	bergruimte
badkamer	badruimte
terras	buitenruimte
balkon	buitenruimte
techniek	technische ruimte
zolder	bergruimte
onbenaemde-ruimte	bergruimte


bouwnummers
317

woningtype
B1 sp.

onderwerp
Gevels & plattegronden

project
Vossepolder
Hillegom fase II

schaal : 1:50/1:100
datum : 22 september 2022
formaat : 60x95

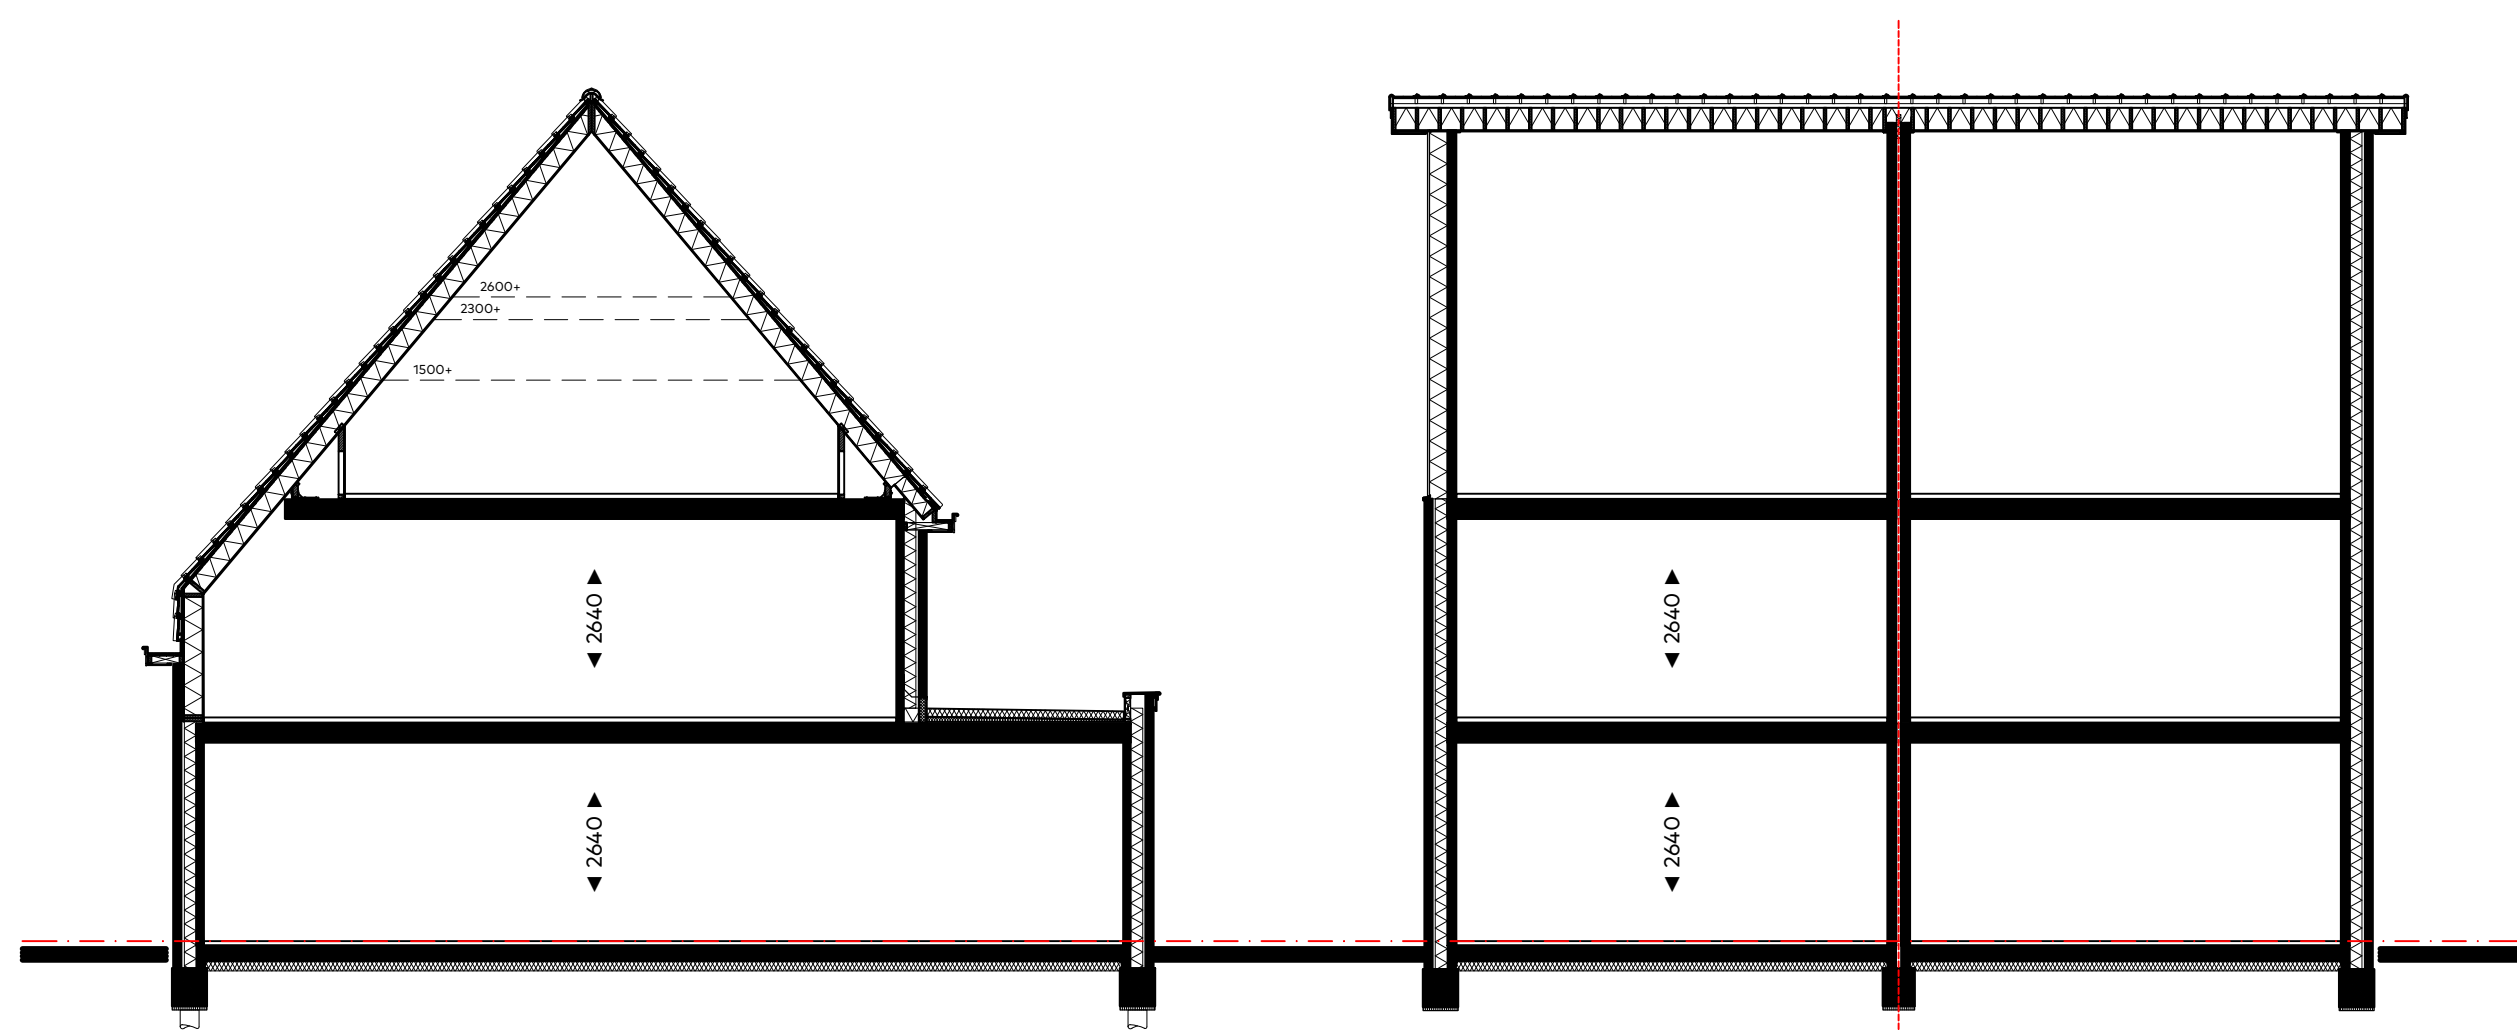

Doorsnede E
schaal 1:100



Symbol	Omschrijving
	Aansluitpunt 1 fase, werkschakelaar
	Aansluitpunt 3 fasen werkschakelaar
	Aansluitpunt licht, op wand
	Aansluitpunt niet bedraad
	Rookmelder
	Centraaldoos met lichtpunt
	Contactdoos 1-voudig met beschermingscontact
	Contactdoos 2-voudig met beschermingscontact
	Contactdoos 2-voudig met beschermingscontact horizontaal
	Contactdoos, perilex elektrisch koken 2x230V
	Drukknop etagesignaal
	Intercom videofoon
	Schakelaar, 1-polig
	Schakelaar, 3-polig tbv ventilatie
	Schakelaar, serie-
	Schakelaar, wissel-
	Thermostaatleiding, bedraad
	Verdeelinrichting
	Contactdoos 2-voudig met beschermingscontact verticaal
	vloerverwarming

Vermogenscode	Omschrijving
CMGN	Combi magnetron
E.Rad.	Elektrische radiator
KK	Koelkast
Kook	Kooktoestel 2x230V
pv	Omvormer PV paneel
verdelers	Verdelers verwarming
WA	Wasautomaat
WK	Wasemkap
WP	Warmtepomp
WTW	WTW unit


hal	verkeersruimte
woonkamer	verblijfsruimte
keuken	verblijfsruimte
slaapkamer	verblijfsruimte
toilet	toiletruimte
berging	bergruimte
badkamer	badruimte
terras	buitenruimte
balkon	buitenruimte
techniek	technische ruimte
zolder	bergruimte
onbenoemde- ruimte	bergruimte




VOSSEPOLDER

van Egmond,
architecten

ROUWEGRAAF
HORSMAN & CO

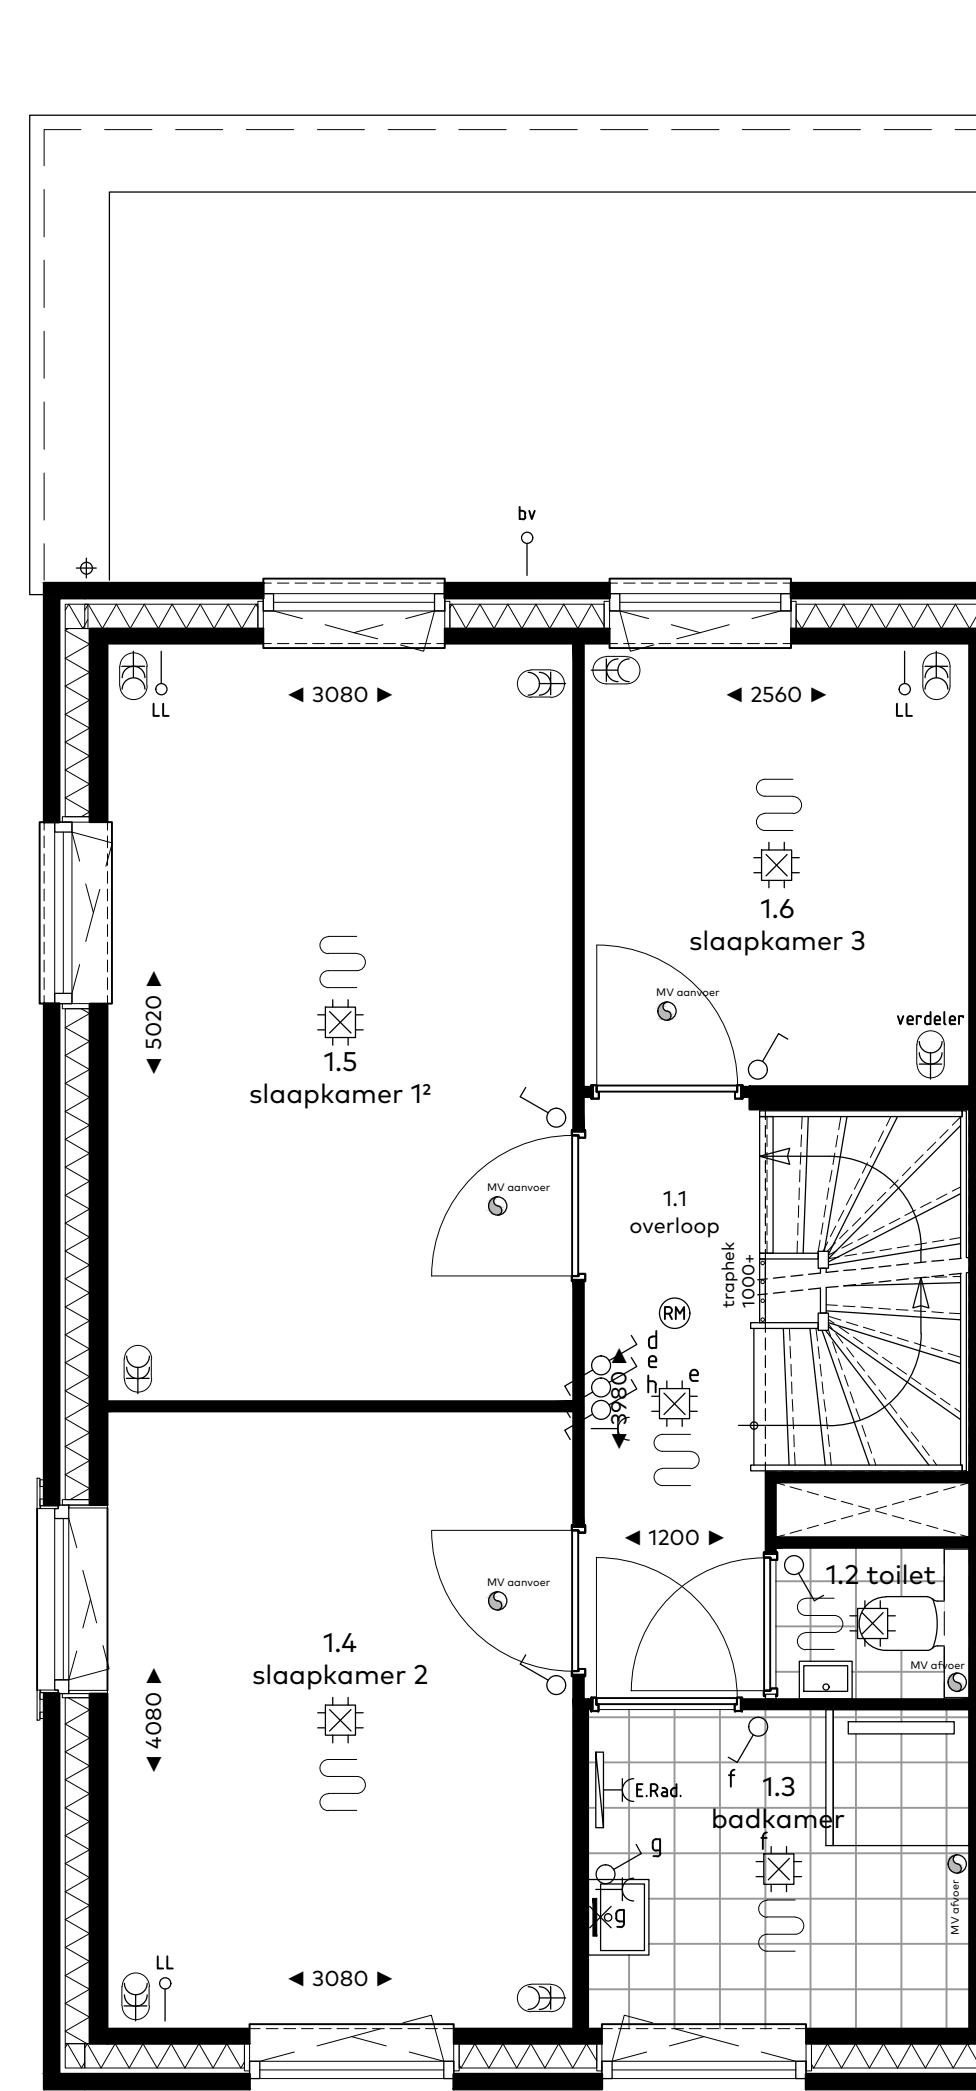

bouwnummer 318
Type F2 - verdieping

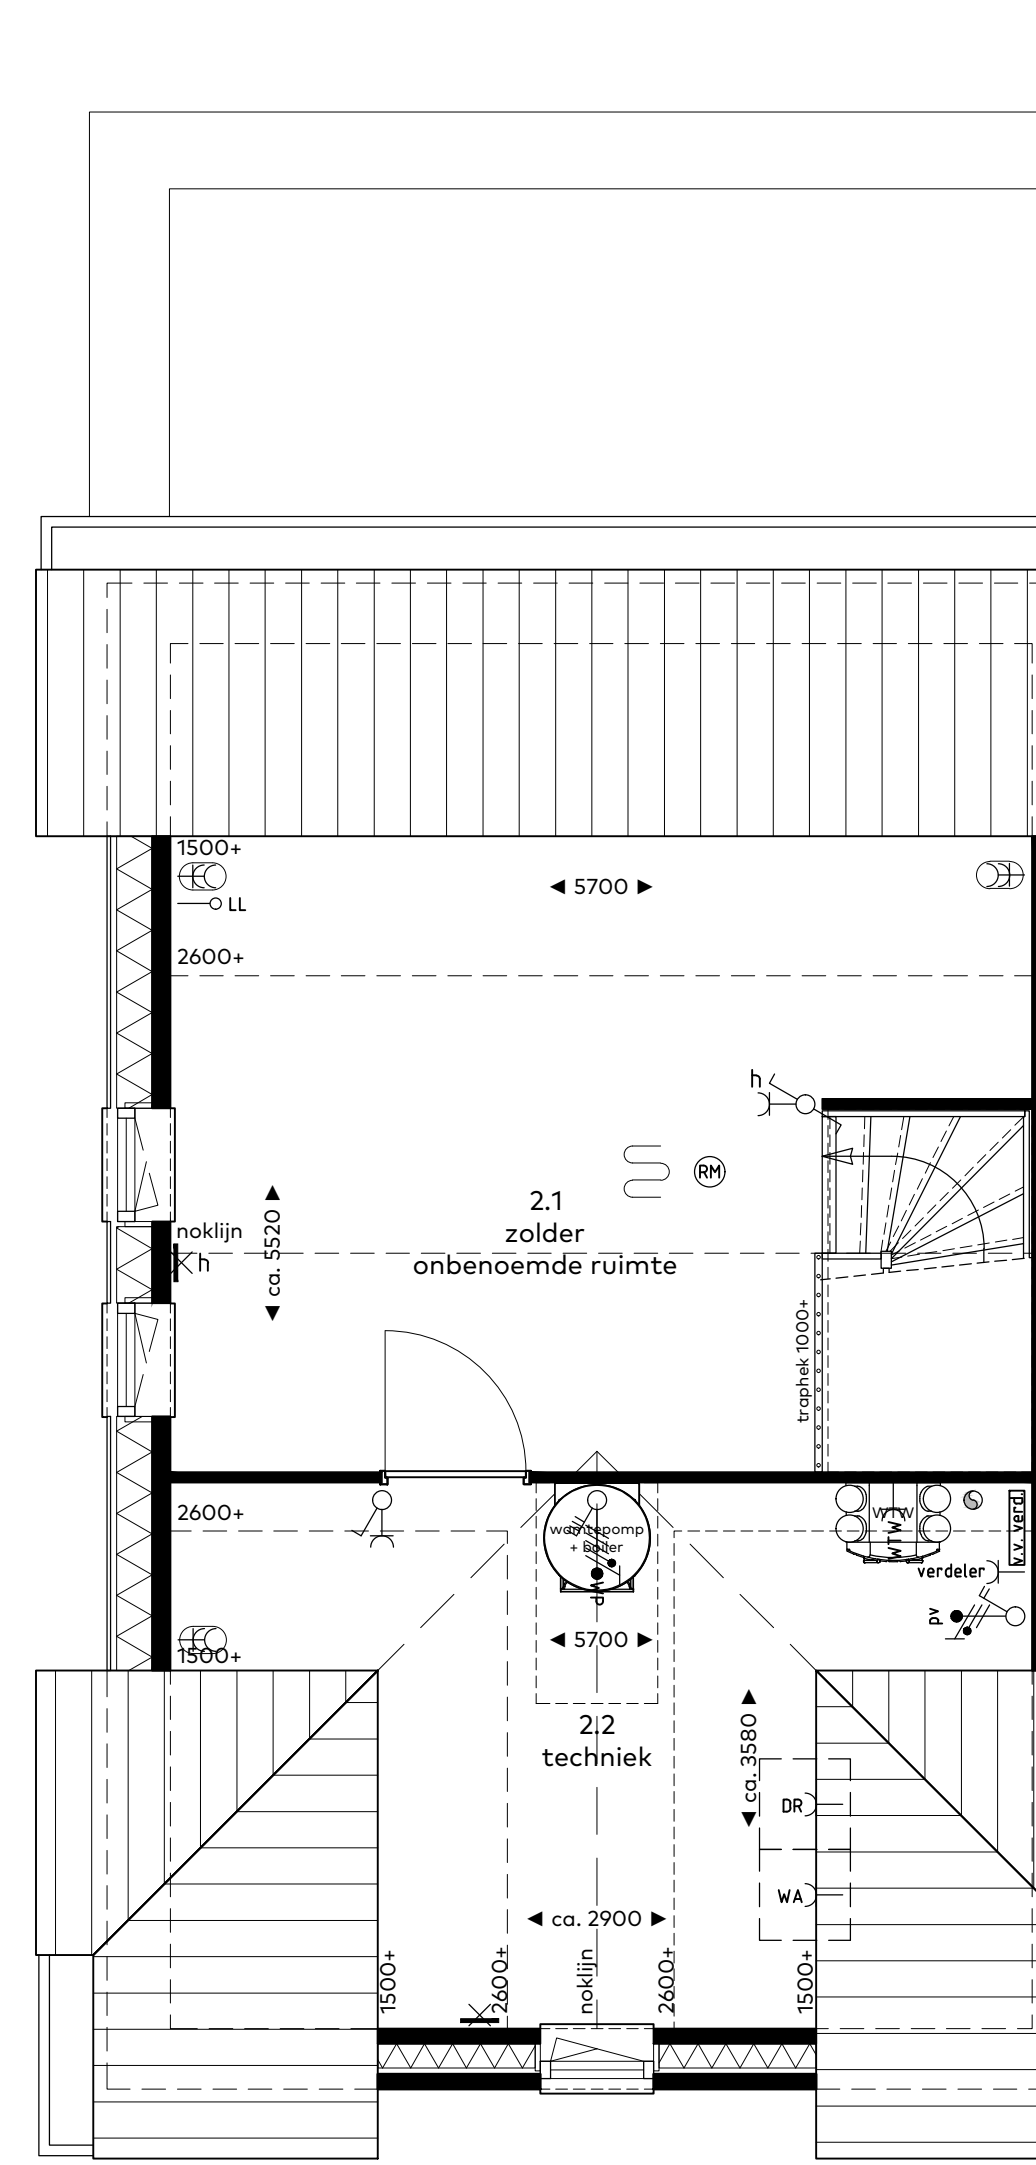


bouwnummer 318
Type F2 - zolder



Voorgevel
schaal 1:100


Rechter zijgevel
(entreezijde)

Achtergevel

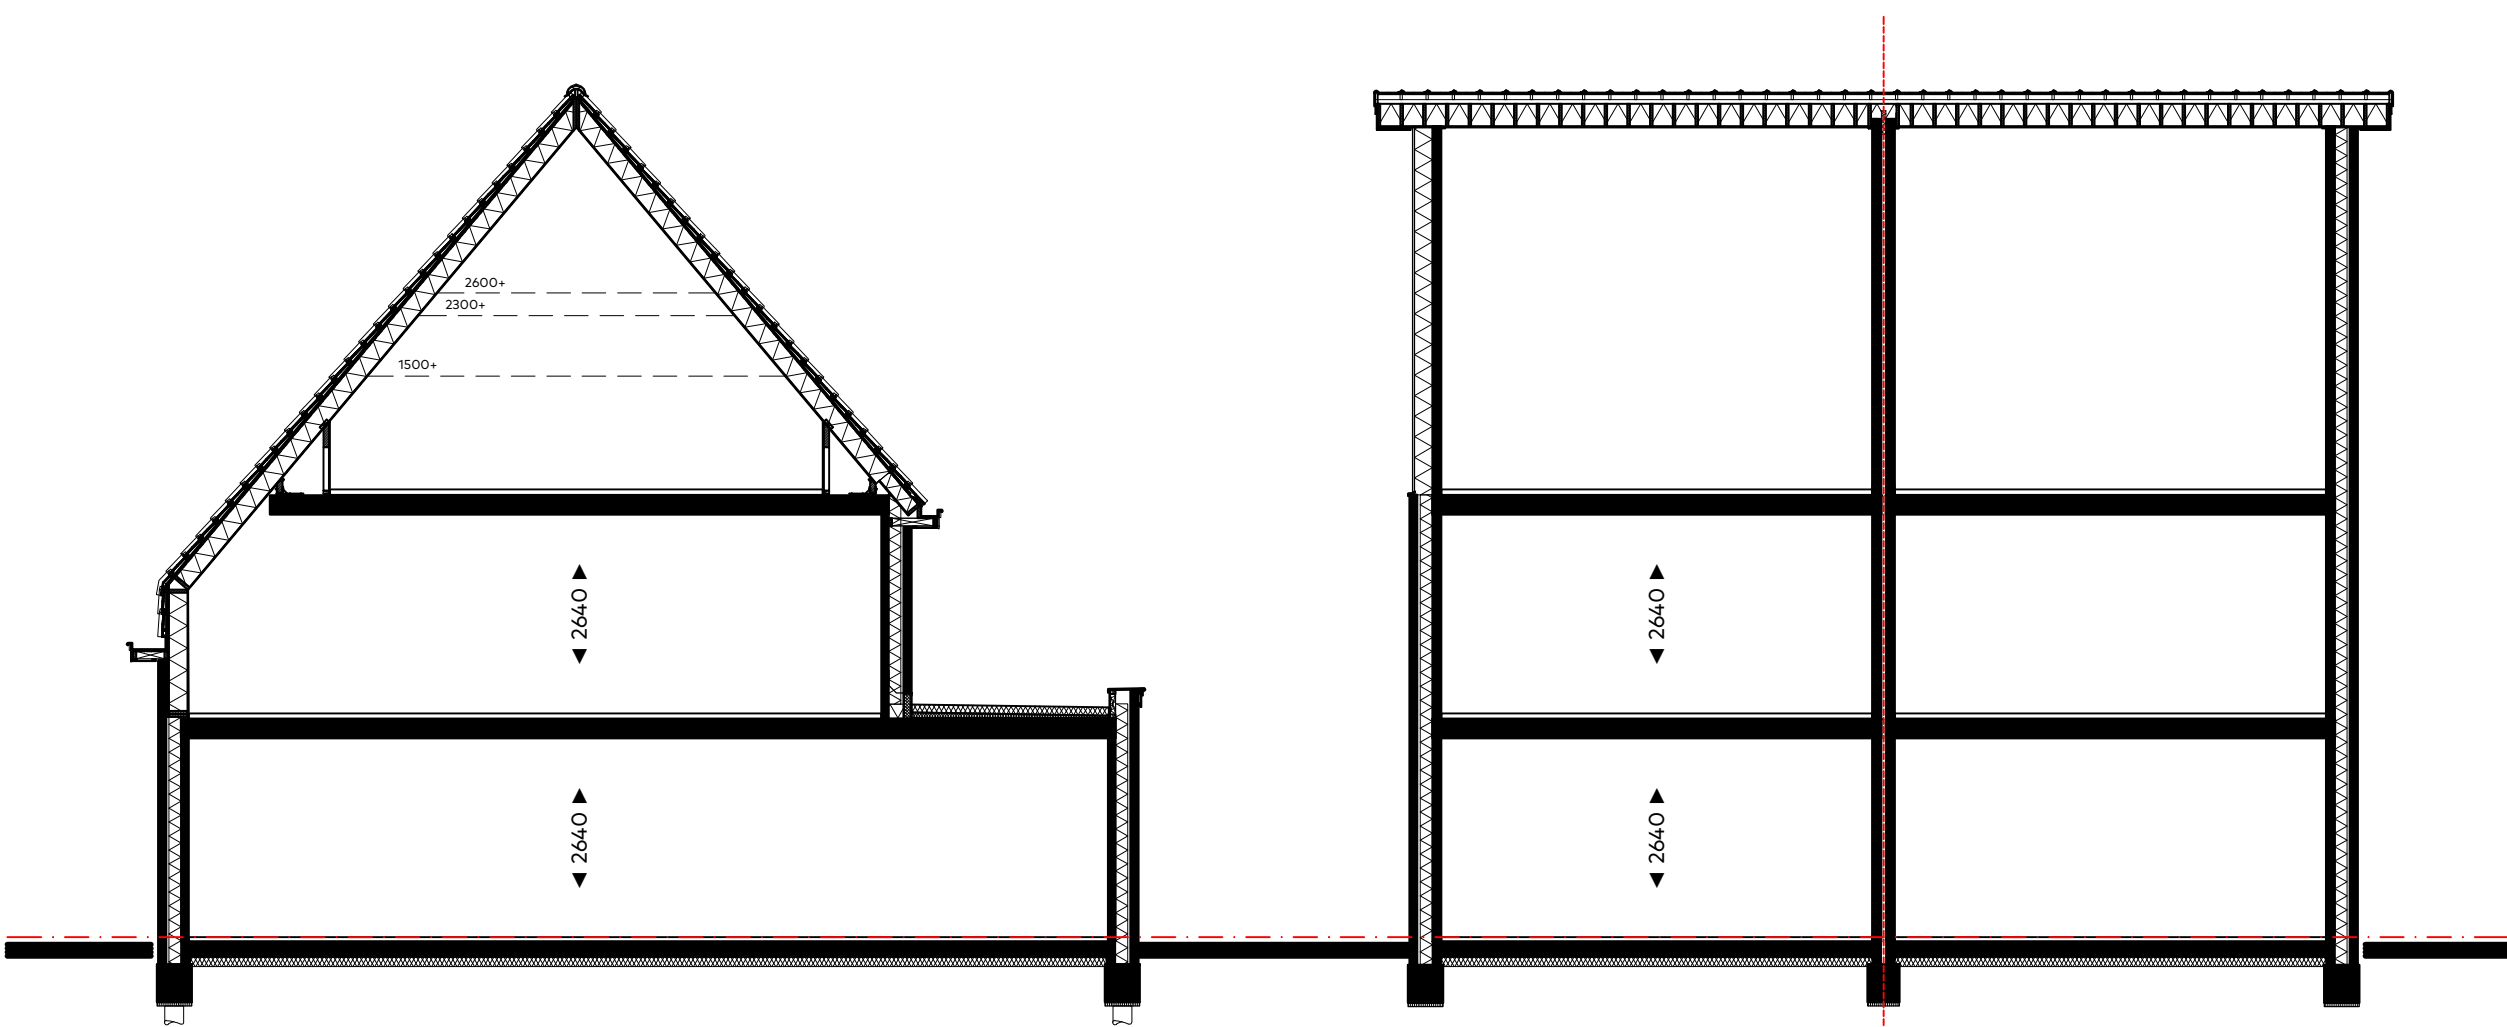


Doorsnede A
schaal 1:100


Doorsnede B
schaal 1:100

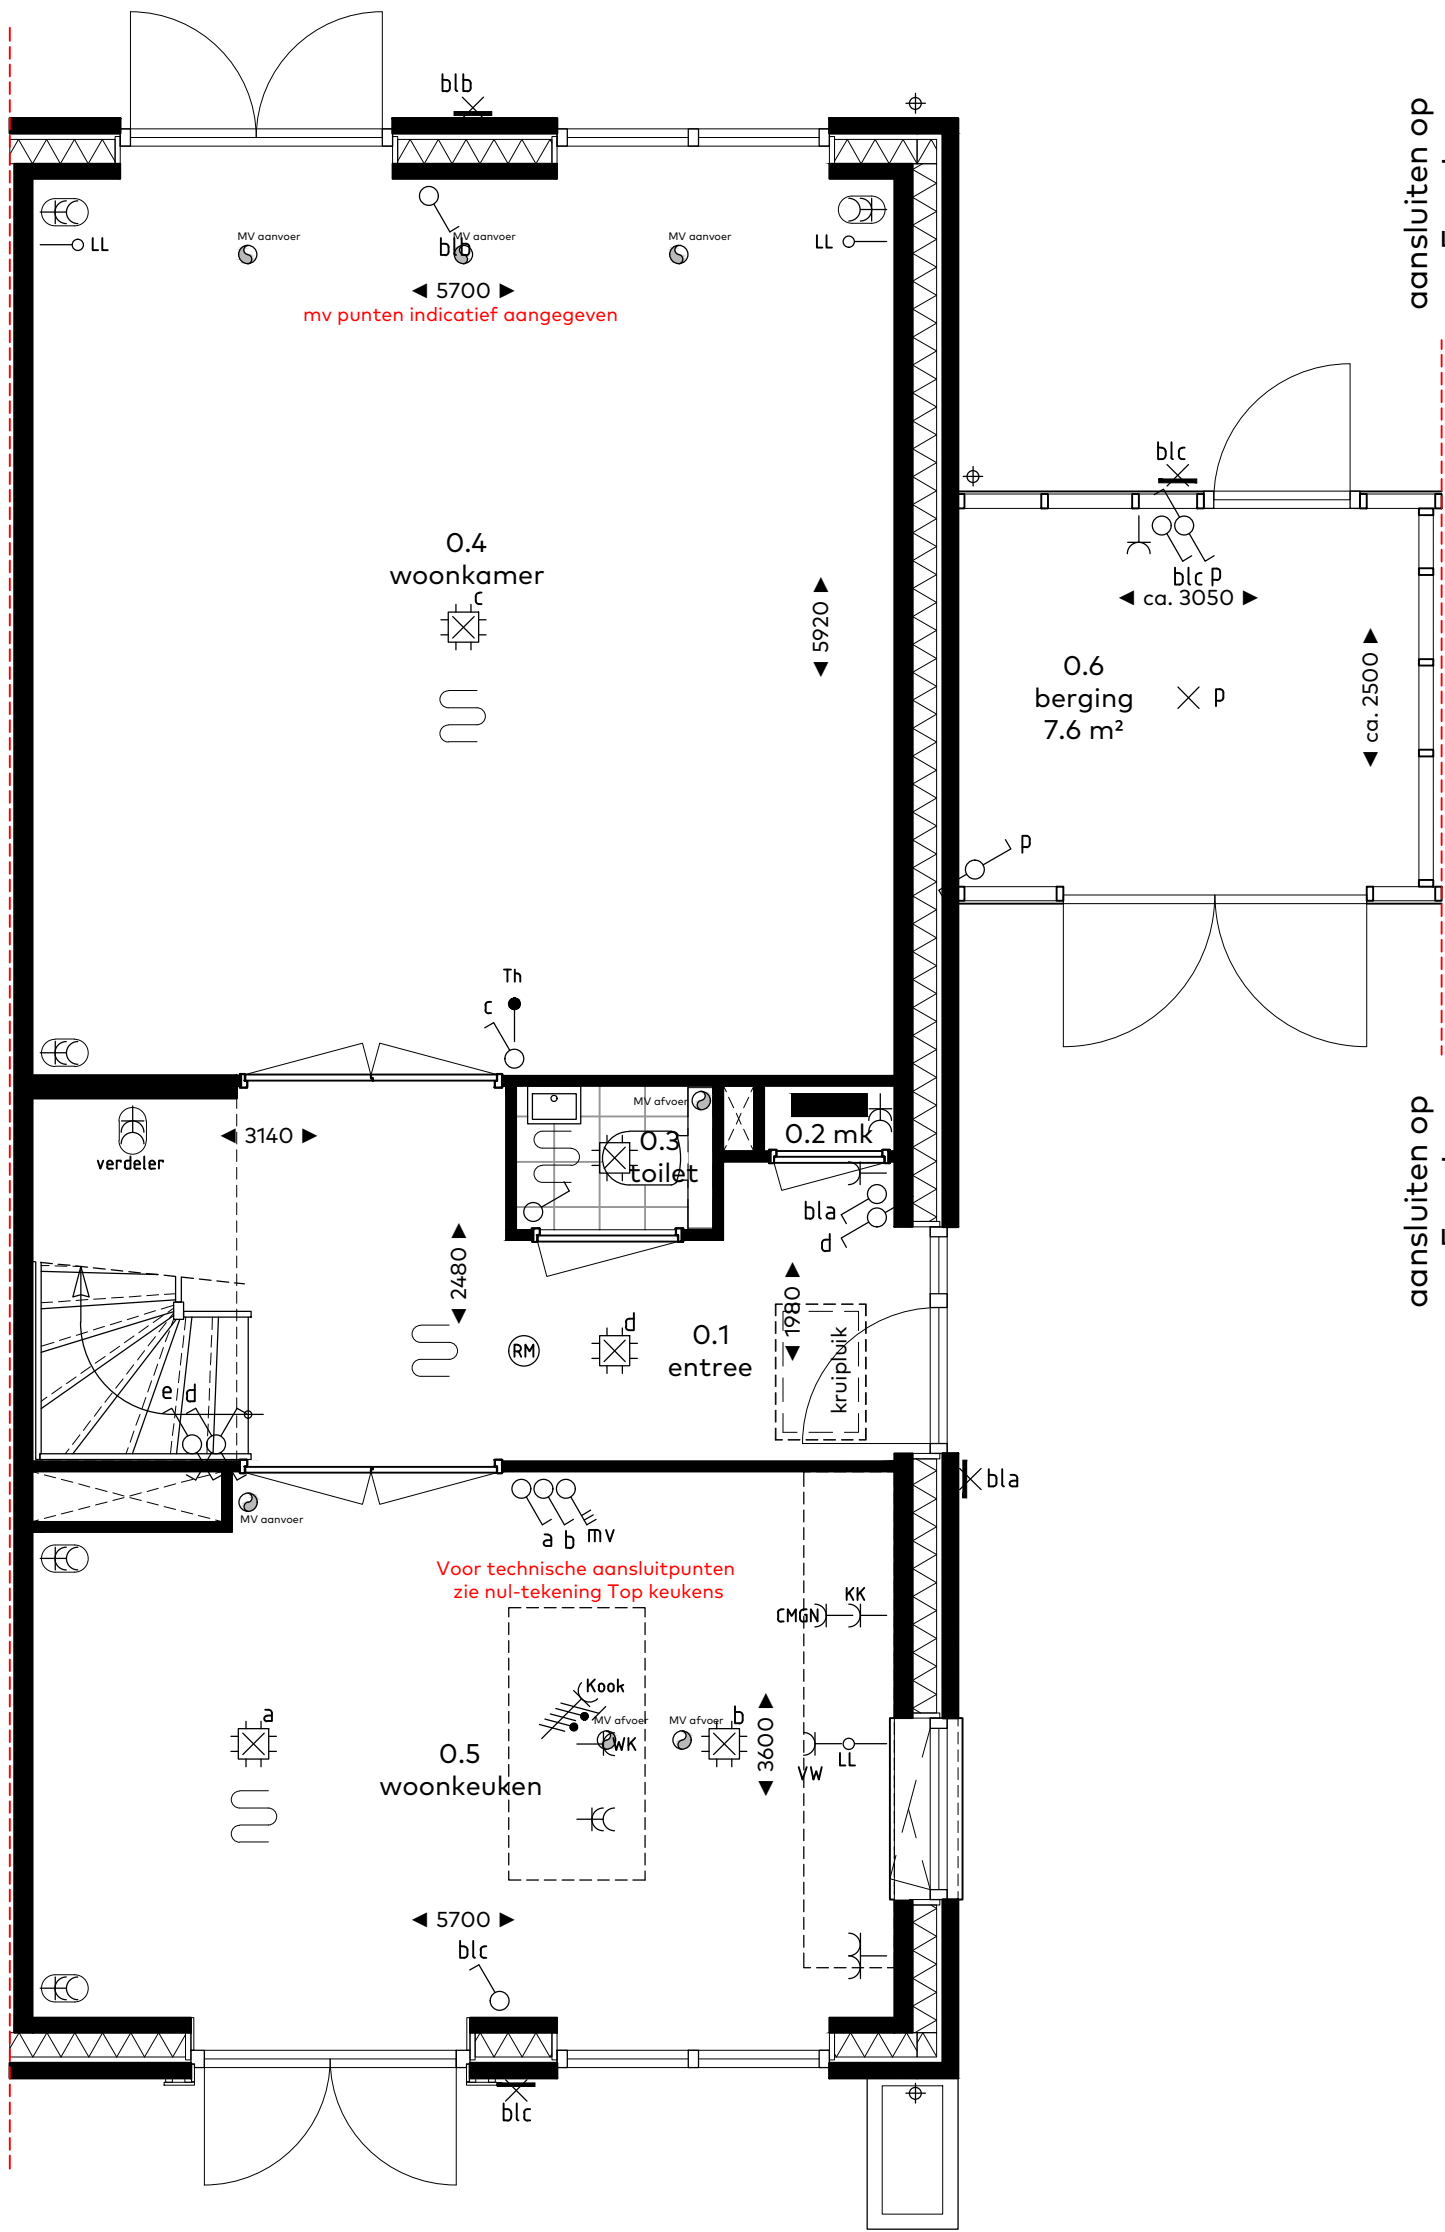

bouwnummer 319
Type F1 - begane grond
schaal 1:50

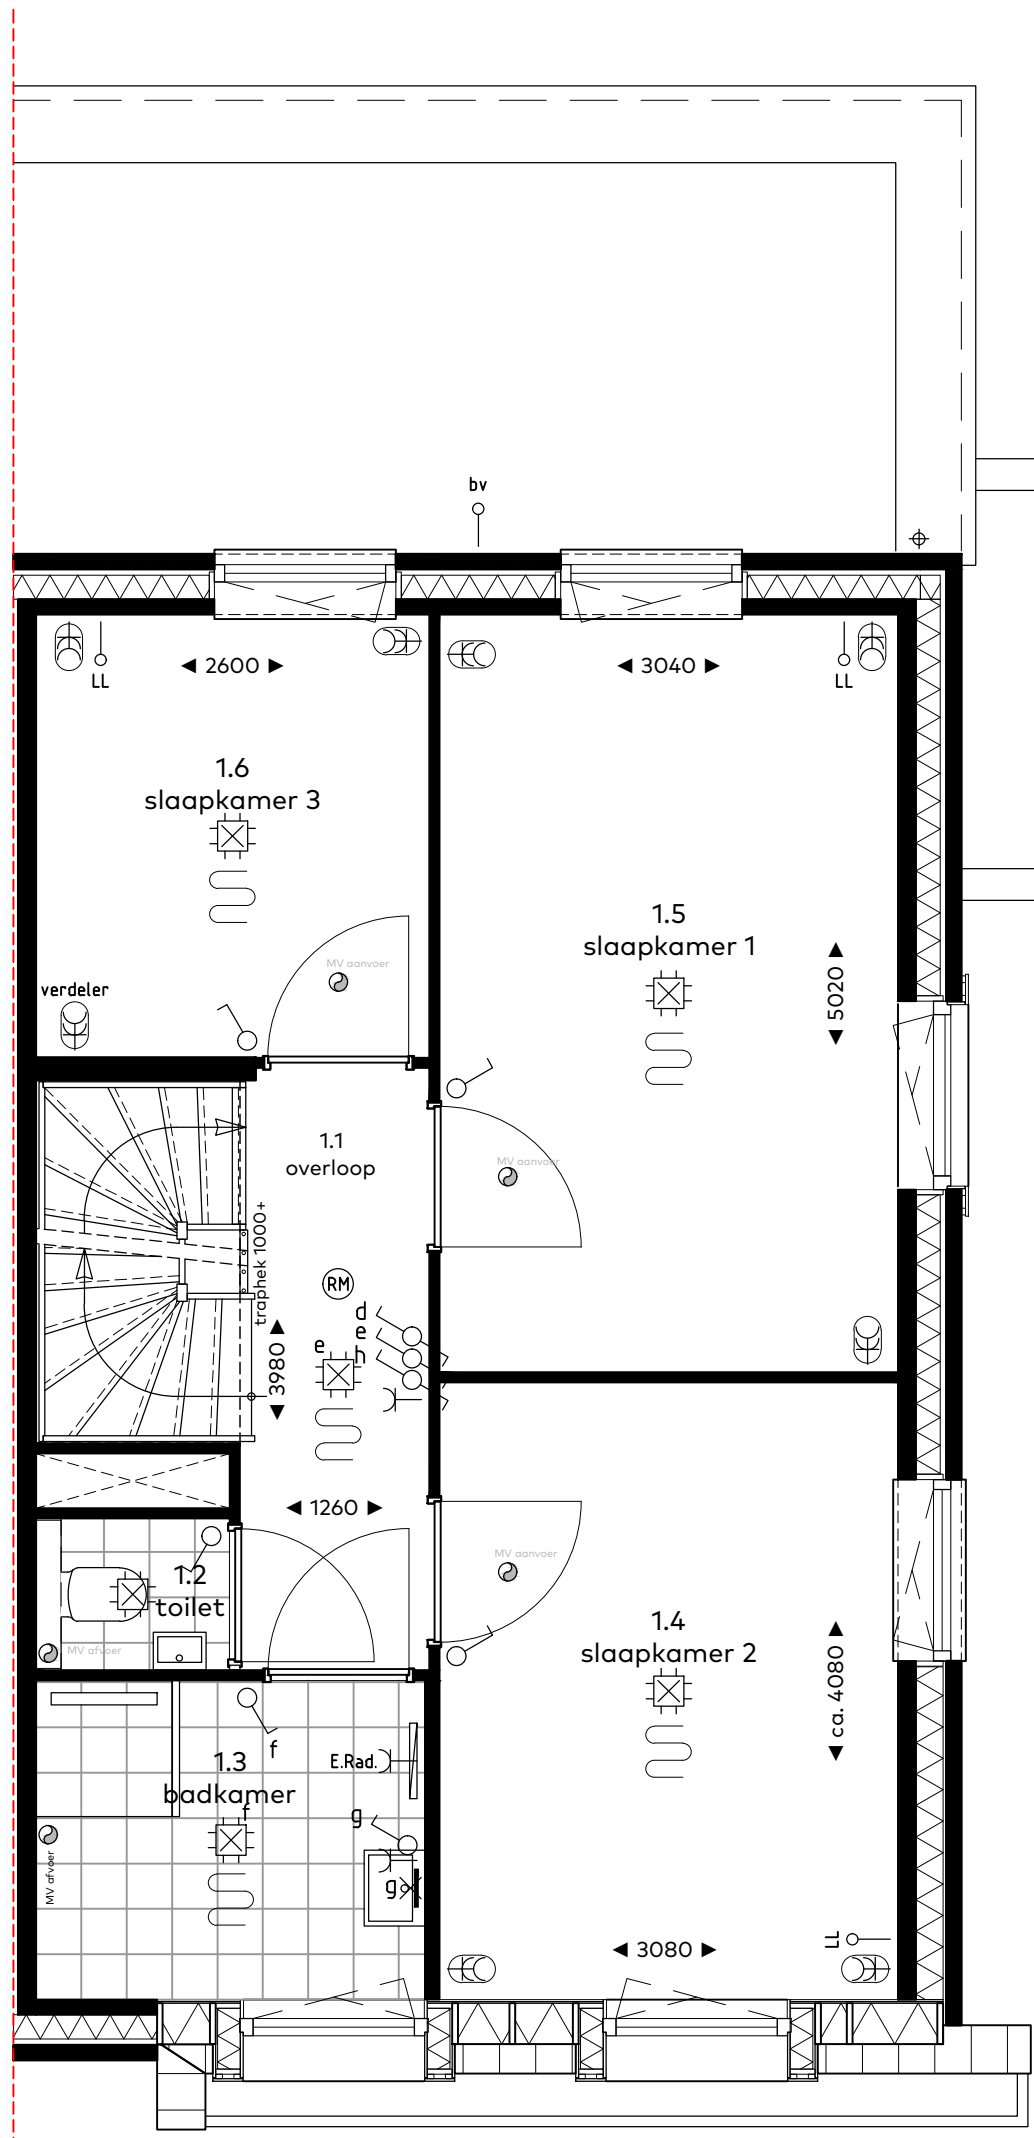

bouwnummer 319
Type F1- verdieping

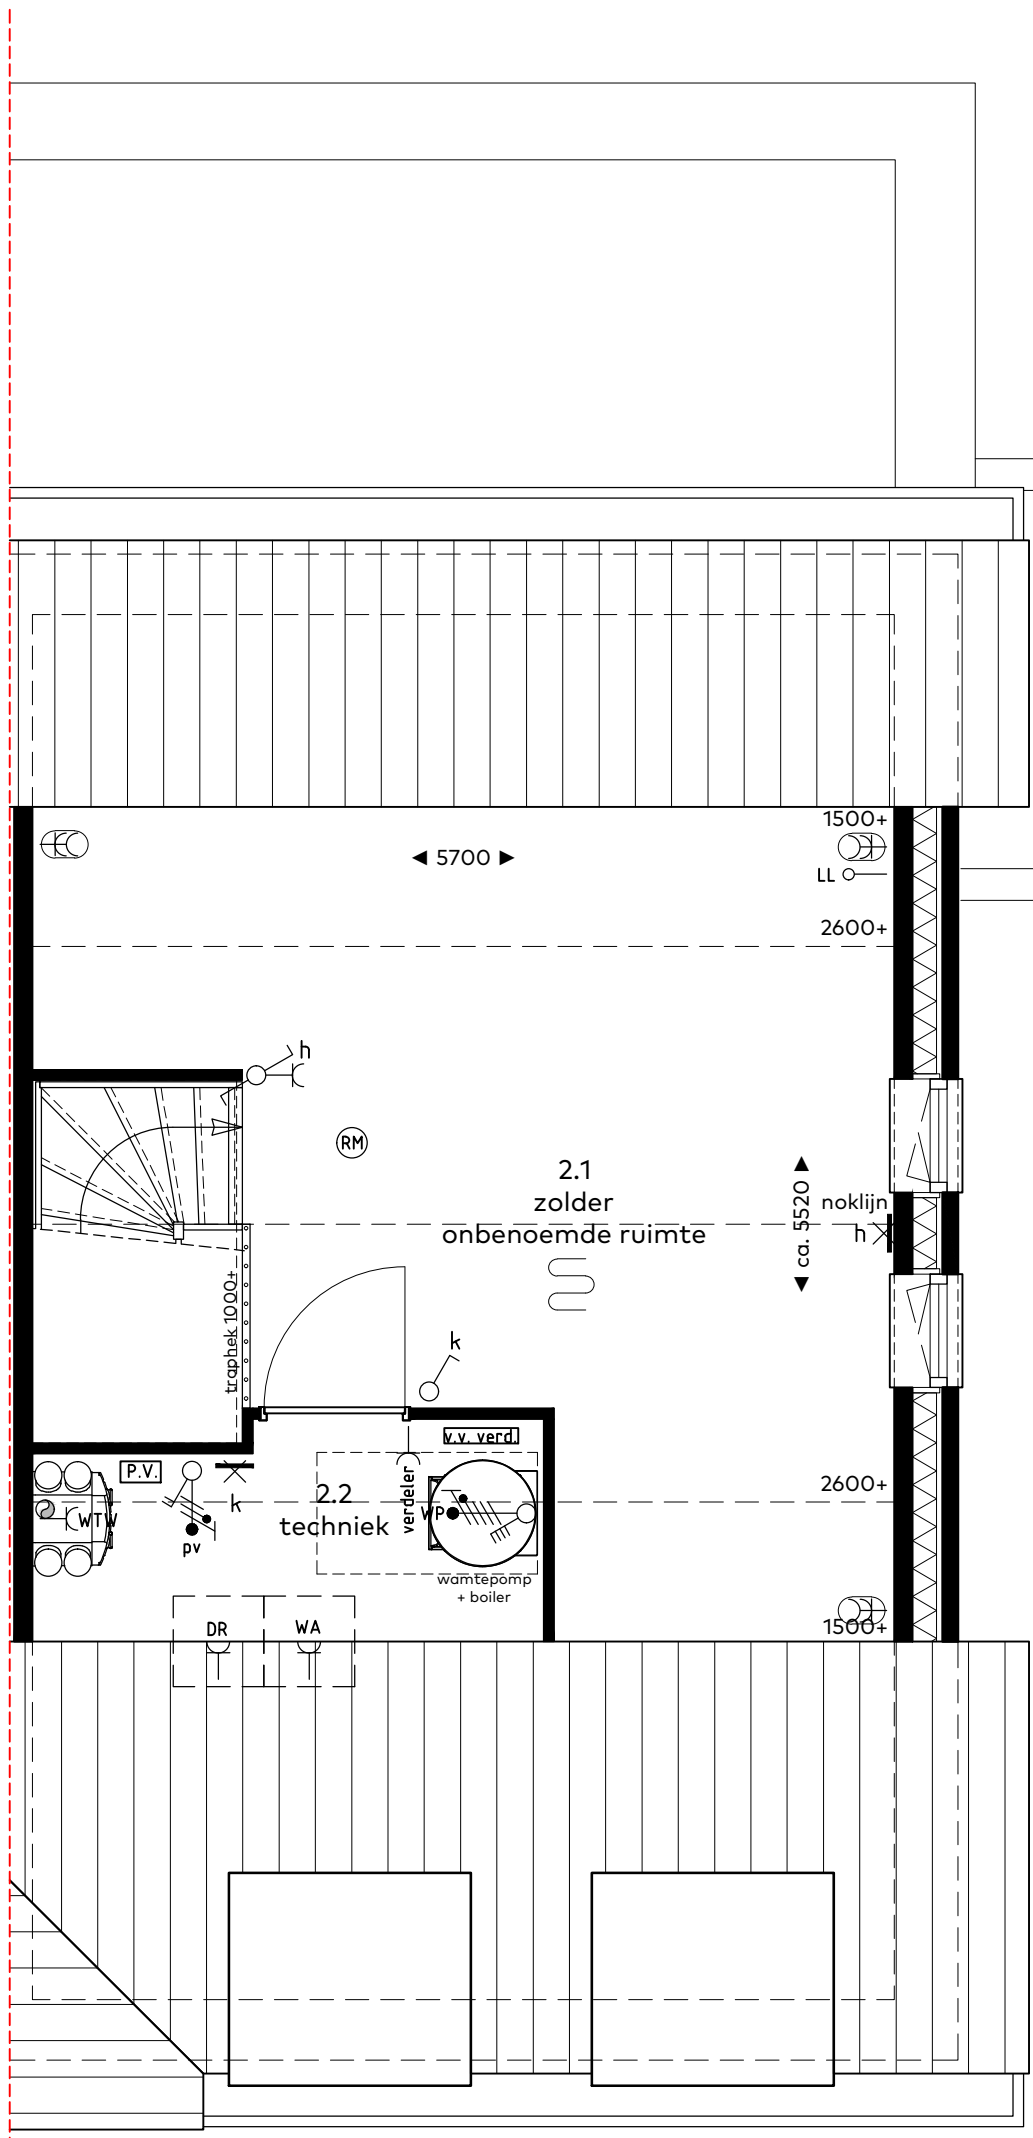

bouwnummer 319
Type F1 - zolder

RENVOOI

Symbolenlijst

Symbool	Omschrijving
	Aansluitpunt 1 fase, werkschakelaar
	Aansluitpunt 3 fasen werkschakelaar
	Aansluitpunt licht, op wand
	Aansluitpunt niet bedraad
	Rookmelder
	Centraaldoos met lichtpunt
	Contactdoos 1-voudig met beschermingscontact
	Contactdoos 2-voudig met beschermingscontact
	Contactdoos 2-voudig met beschermingscontact horizontaal
	Contactdoos, perilex elektrisch koken 2x230V
	Drukknop etagesignaal
	Intercom videofoon
	Schakelaar, 1-polig
	Schakelaar, 3-polig tbv ventilatie
	Schakelaar, serie-
	Schakelaar, wissel-
	Thermostaatleiding, bedraad
	Verdeelinrichting
	Contactdoos 2-voudig met beschermingscontact verticaal
	vloerverwarming

Vermogenscodelijst

Vermogenscode	Omschrijving
CMGN	Combi magnetron
E.Rad.	Elektrische radiator
KK	Koelkast
Kook	Kooktoestel 2x230V
pv	Omvormer PV paneel
verdel.	Verdeler verwarming
WA	Wasautomaat
WK	Wasemkap
WP	Warmtepomp
WTW	WTW unit

Ruimtebenaming

hal	verkeersruimte
woonkamer	verblijfsruimte
keuken	verblijfsruimte
slaapkamer	verblijfsruimte
toilet	toilet ruimte
berging	bergruimte
badkamer	badruimte
terras	buitenruimte
balkon	buitenruimte
techniek	technische ruimte
zolder	bergruimte
onbenoemde-ruimte	bergruimte

bouwnummers
319

woningtype
F1

onderwerp

Gevels & plattegronden

project

Vossepolder

Hillegom fase II

schaal : 1:50/1:100

datum : 22 april 2022

formaat : 60x95



VOSSEPOLDER

van Egmond,
architecten

BOUWCOOP
HORSMAN
& CO