



BEGANE GROND
bk. vloer = P = 0+
schaal 1:50

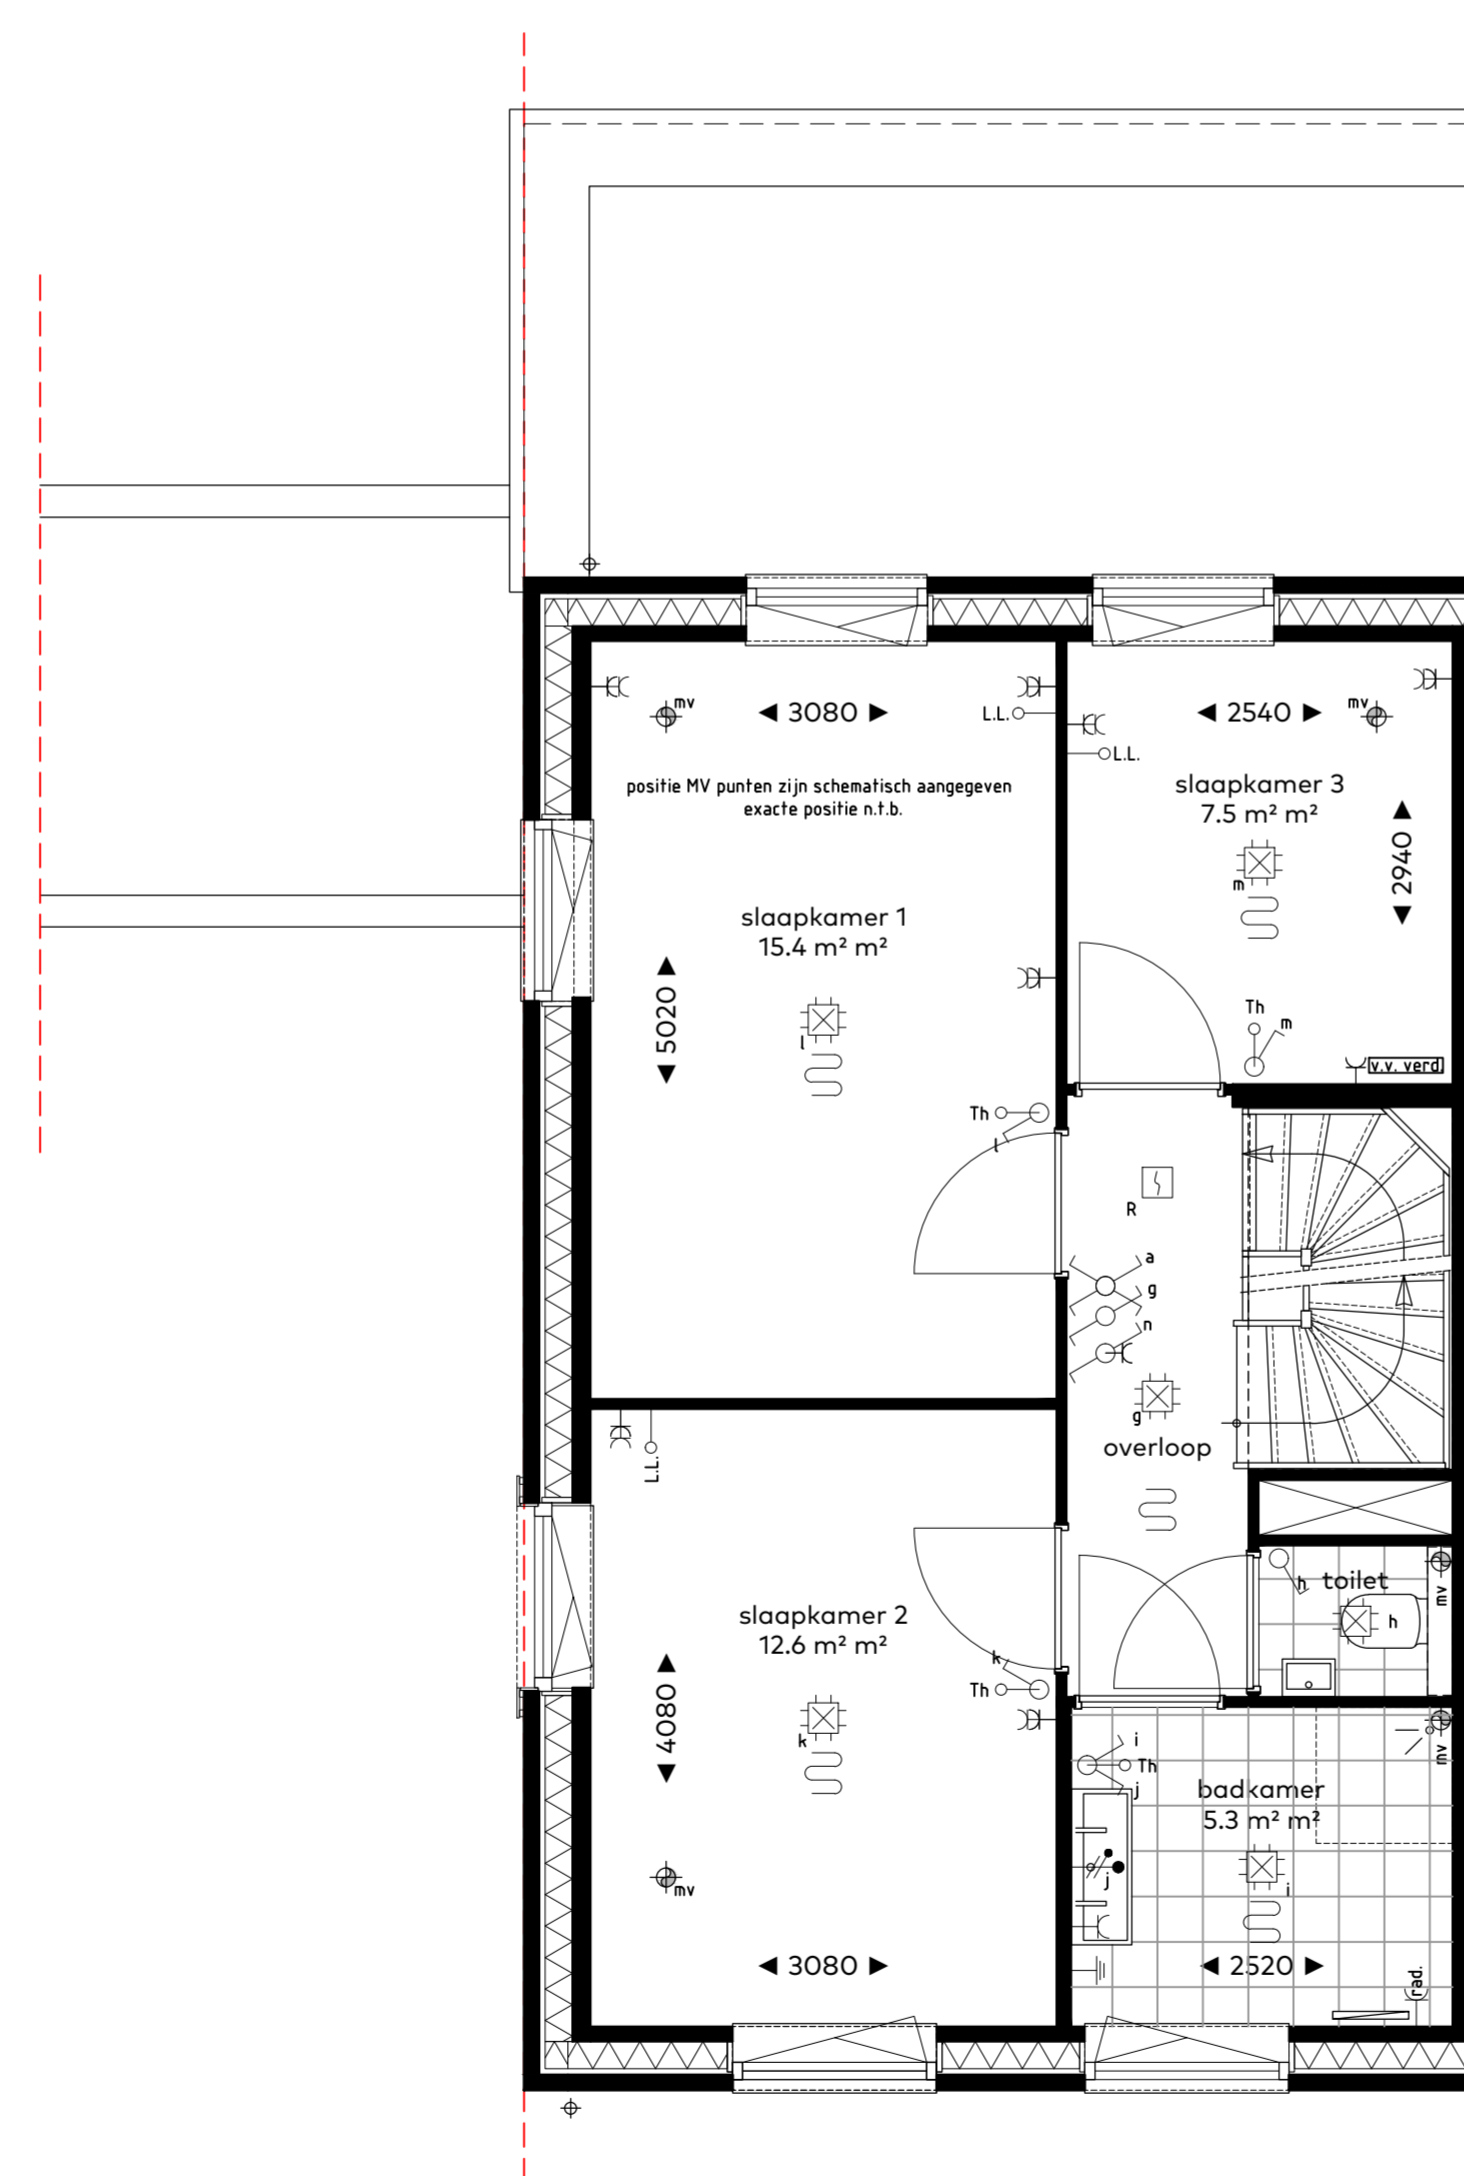

VERDIEPING
bk. vloer = 2960+
schaal 1:50

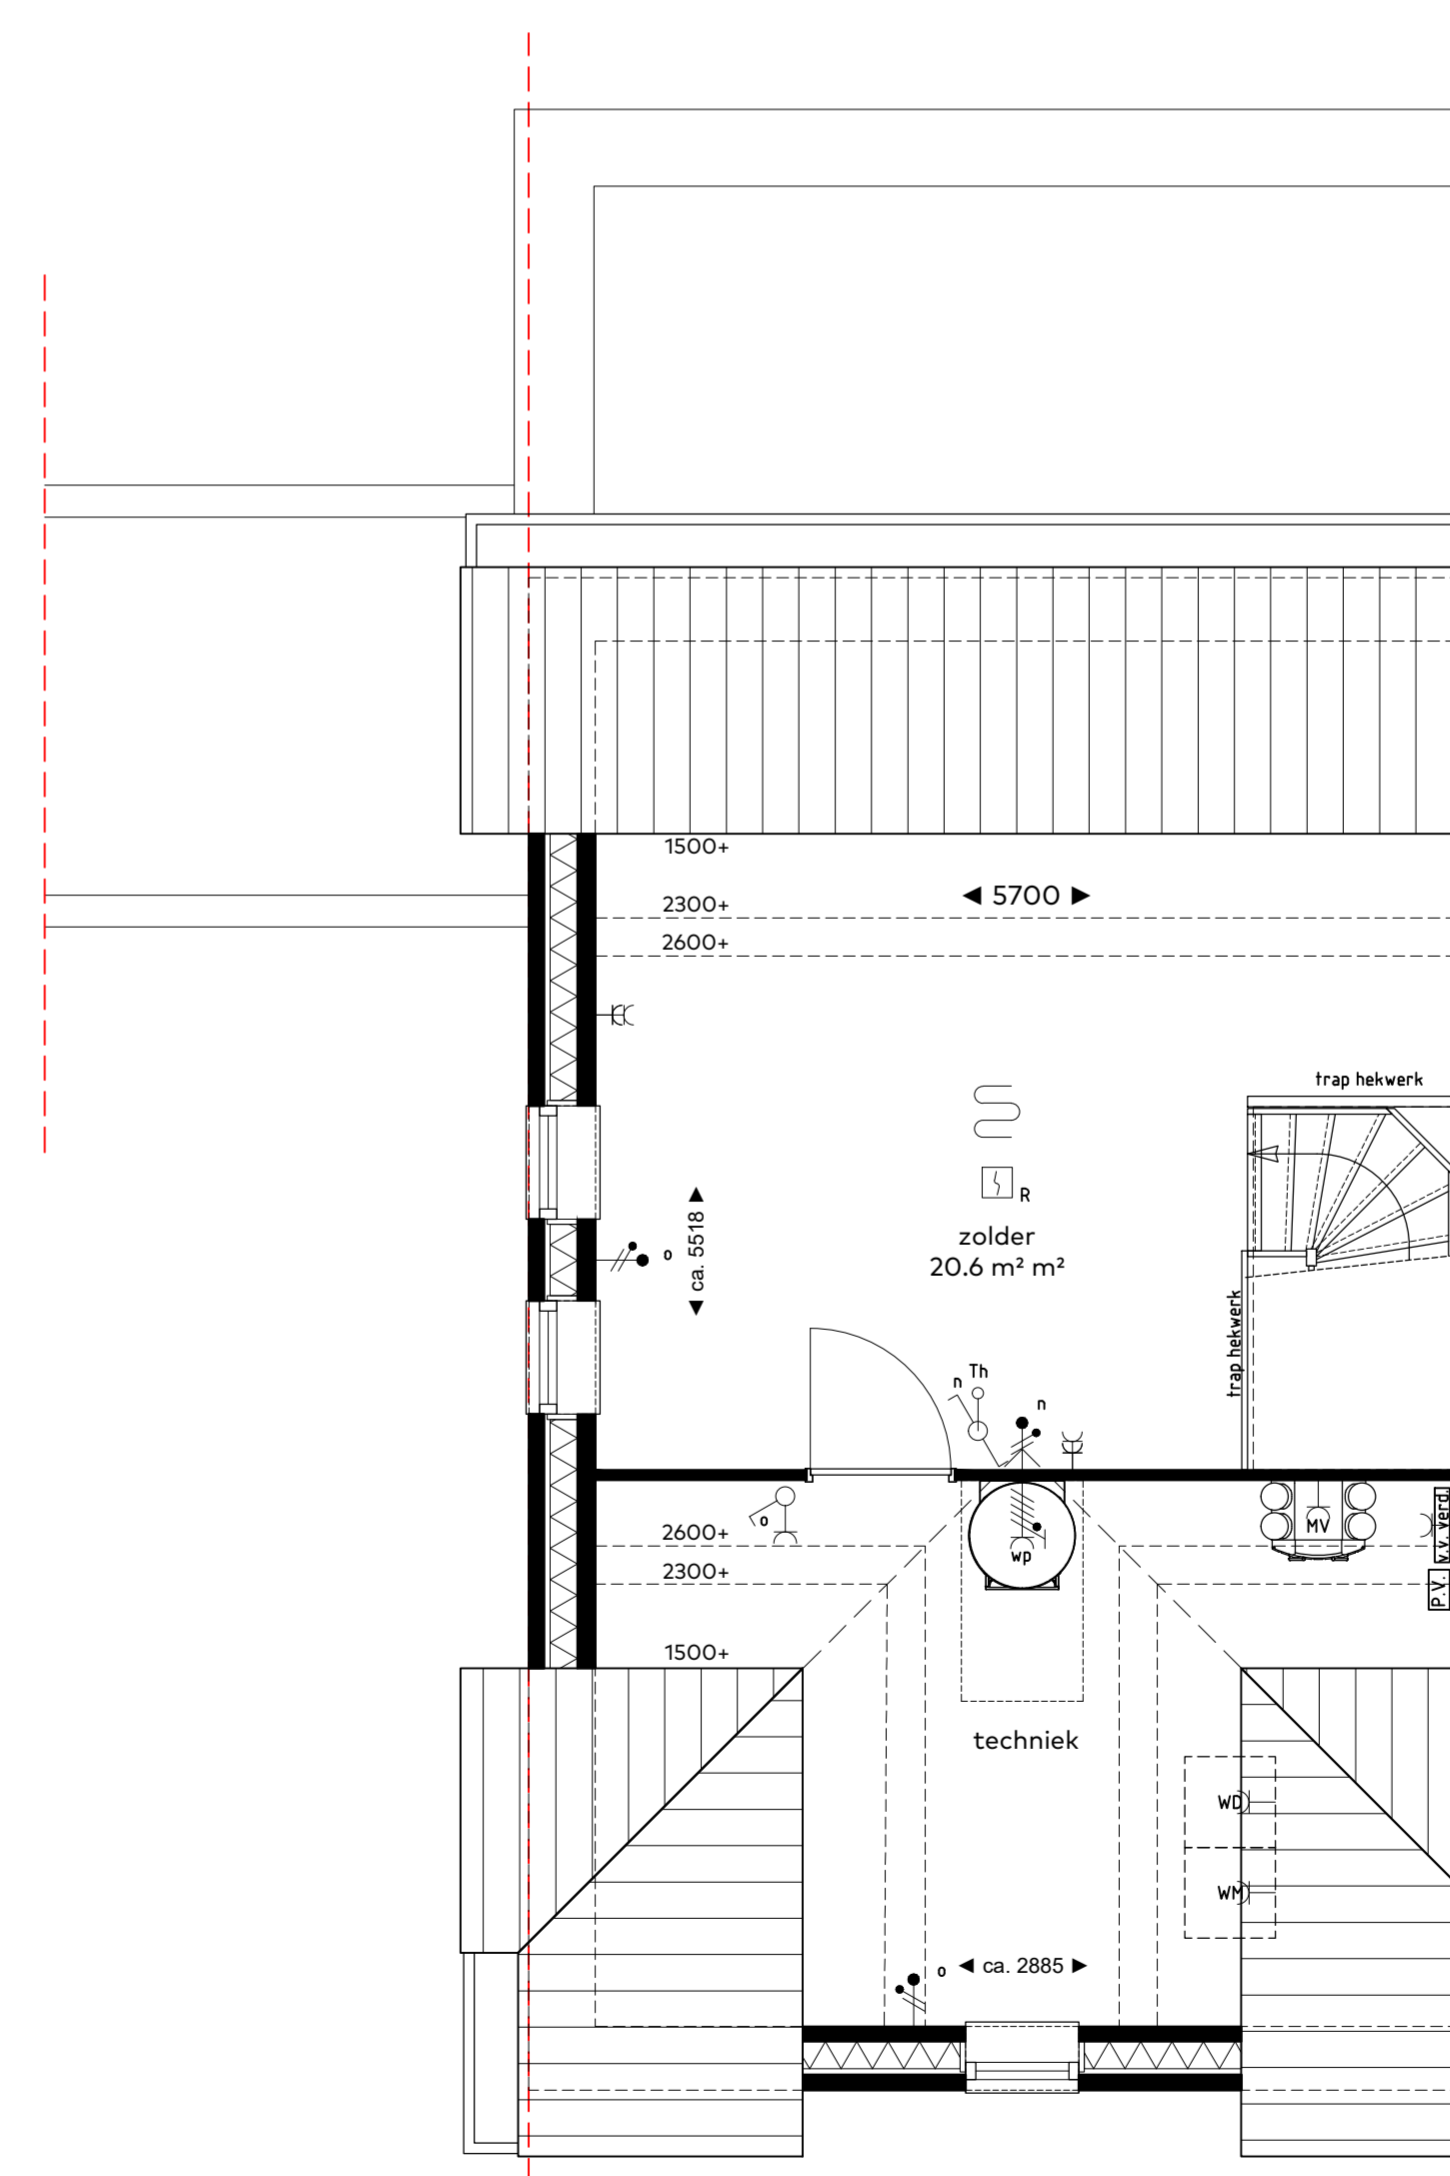

ZOLDER
bk. vloer = 5920+
schaal 1:50

renvooi

Ruimtebenaming

hal	= verkeersruimte
mk	= meterruimte
woonkamer	= verblijfsruimte
keuken	= verblijfsruimte
slaapkamer	= verblijfsruimte
toilet	= toiletruimte
berging	= berging
badkamer	= badruimte
techniek	= technische ruimte

Afkortingen

wtw	= warmterugwin-ventilatie systeem
wp	= warmtepomp
wm	= wasmachine
wd	= droger
k.k.	= koelkast
boi	= boiler
afz.	= afzuigkap
kt	= elektrisch kooktoestel

Symbol

Symbol	Omschrijving
	kabeltelevisie en telefoon (onbedraad)
	thermostaat
	schakelaar ventilatie
	loze leiding
	rookmelder
	plafond lichtpunt
	wand lichtpunt
	enkele wandschakelaar
	dubbele wandschakelaar
	hotel wandschakelaar
	verdeling elektra
	deurbel
	enkele w.c.d. met randaarde
	dubbele w.c.d. met randaarde
	vloerverwarming
	verdelers vloerverwarming
	omvormer
	aansluitpunt warmtepomp
	aansluitpunt mechanische ventilatie
	aansluitpunt wasmachine
	aansluitpunt droger
	radiator (elektrisch)

bouwnummers
42,
woningtype
F2 SP.
onderwerp
Gevels & plattegronden
project
Vossepolder
Hillegom

schaal : 1:50/1:100
datum : juli 2020
formaat : 60x90



VOSSEPOLDER

van Egmond,
architecten

BOUWGROEP
HORSMAN
& CO