




Voorgevel

Rechter zijgevel


Achtergevel

Linker zijgevel

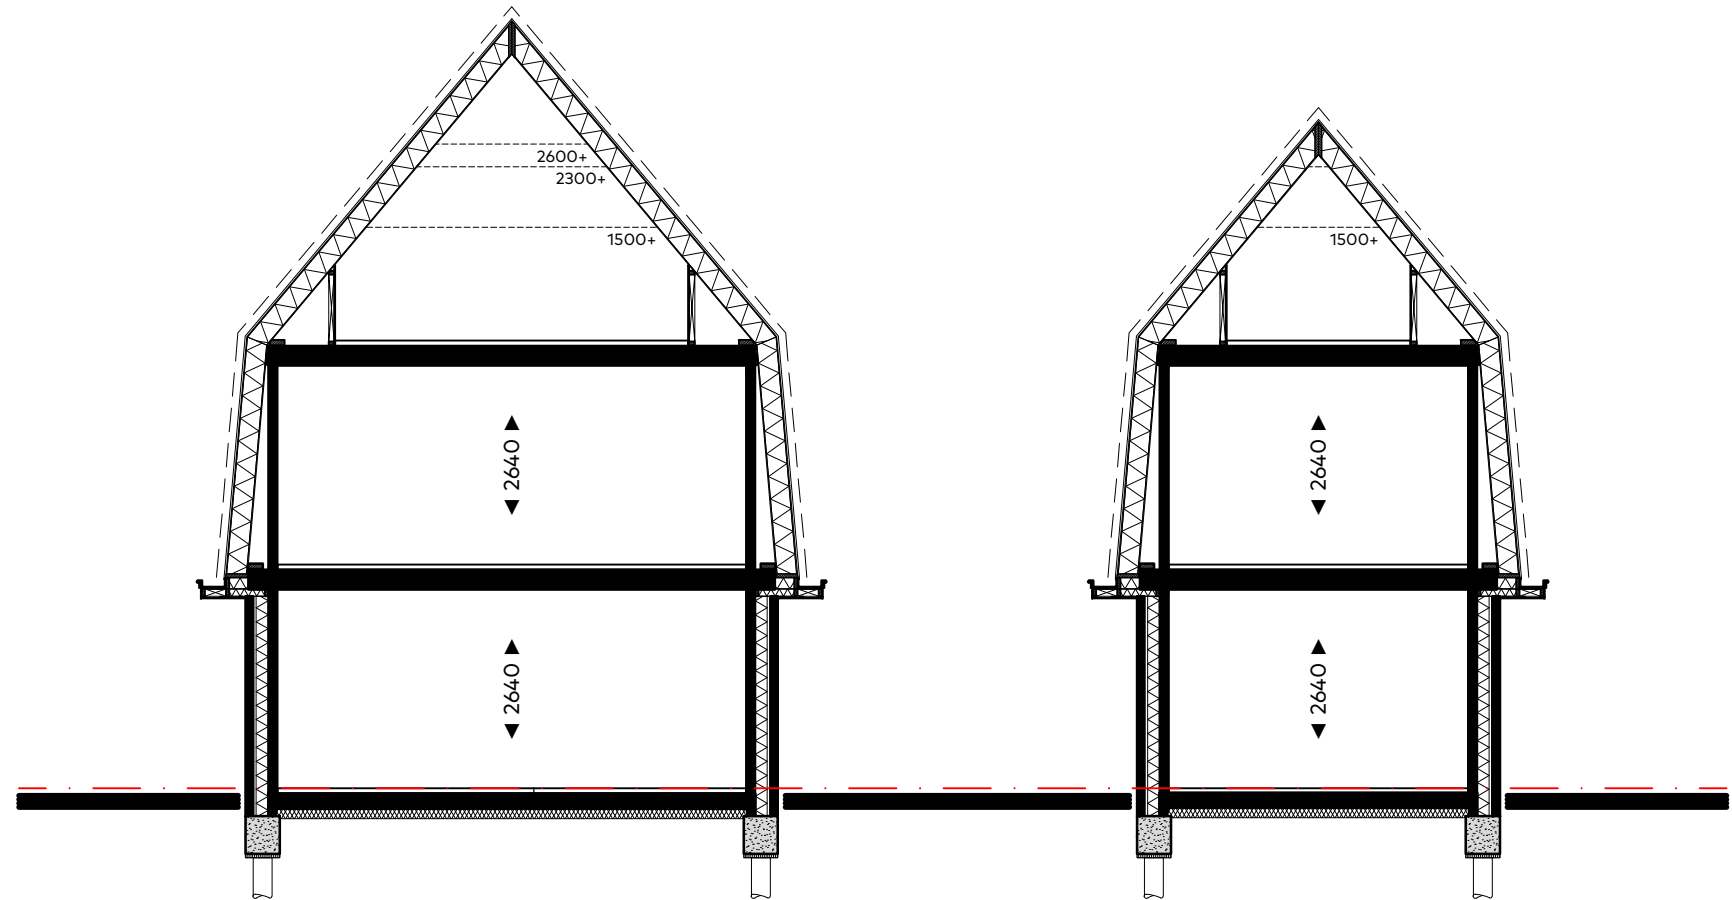

Doorsnede

Doorsnede dwarskap

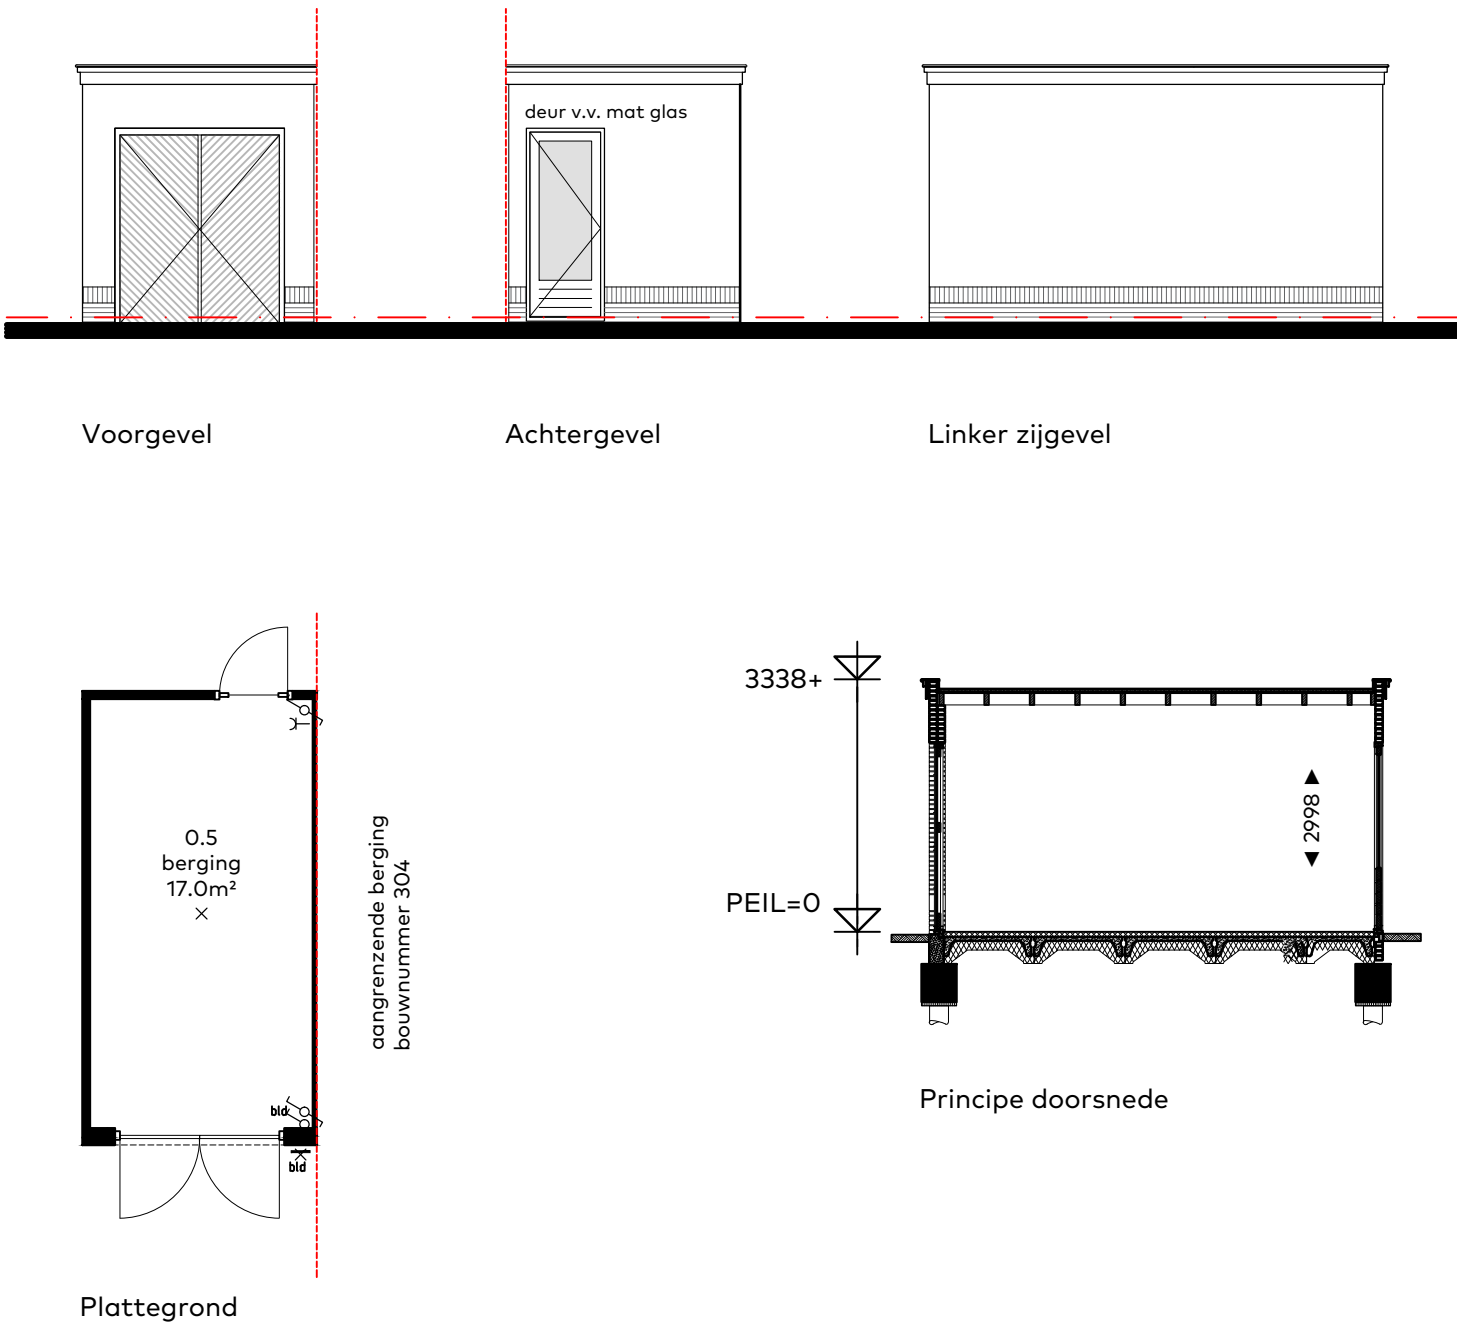

Plattegrond

Principe doorsnede

RENVOOI

Symbolenlijst

Symbol	Omschrijving
	Aansluitpunt 1 fase, werkschakelaar
	Aansluitpunt 3 fasen werkschakelaar
	Aansluitpunt licht, op wand
	Aansluitpunt niet bedraad
	Rookmelder
	Centraaldoos met lichtpunt
	Contactdoos 1-voudig met beschermingscontact
	Contactdoos 2-voudig met beschermingscontact
	Contactdoos 2-voudig met beschermingscontact horizontaal
	Contactdoos, perilex elektrisch koken 2x230V
	Drukknop etagesignaal
	Intercom videofoon
	Schakelaar, 1-polig
	Schakelaar, 3-polig tbv ventilatie
	Schakelaar, serie-
	Schakelaar, wissel-
	Thermostaatleiding, bedraad
	Verdeelinrichting
	Contactdoos 2-voudig met beschermingscontact verticaal
	Vloerverwarming

Vermogenscadellijst

Vermogenscode	Omschrijving
CMGN	Combi magnetron
E.Rad.	Elektrische radiator
KK	Koelkast
Kook	Kooktoestel 2x230V
pv	Omvormer PV paneel
verdelers	Verdelers verwarming
WA	Wasautomaat
WK	Wasmachine
WP	Warmtepomp
WTW	WTW unit

Ruimtebenaming

hal	verkeersruimte
woonkamer	verblijfsruimte
keuken	verblijfsruimte
slaapkamer	verblijfsruimte
toilet	toiletterruimte
berging	bergruimte
badkamer	badruimte
terras	buitenruimte
balkon	buitenruimte
techniek	technische ruimte
zolder	bergruimte
onbenoemde-ruimte	bergruimte



Type A1a - begane grond
bouwnummer 303

Type A1a - eerste verdieping


Type A1a - zolder verdieping

bouwnummers
303
woningtype
A1a
onderwerp
Gevels & plattegronden
project
Vossepolder fase II
Hillegom


schaal : 1:50/1:100
datum : 22 april 2022
formaat : 60x105

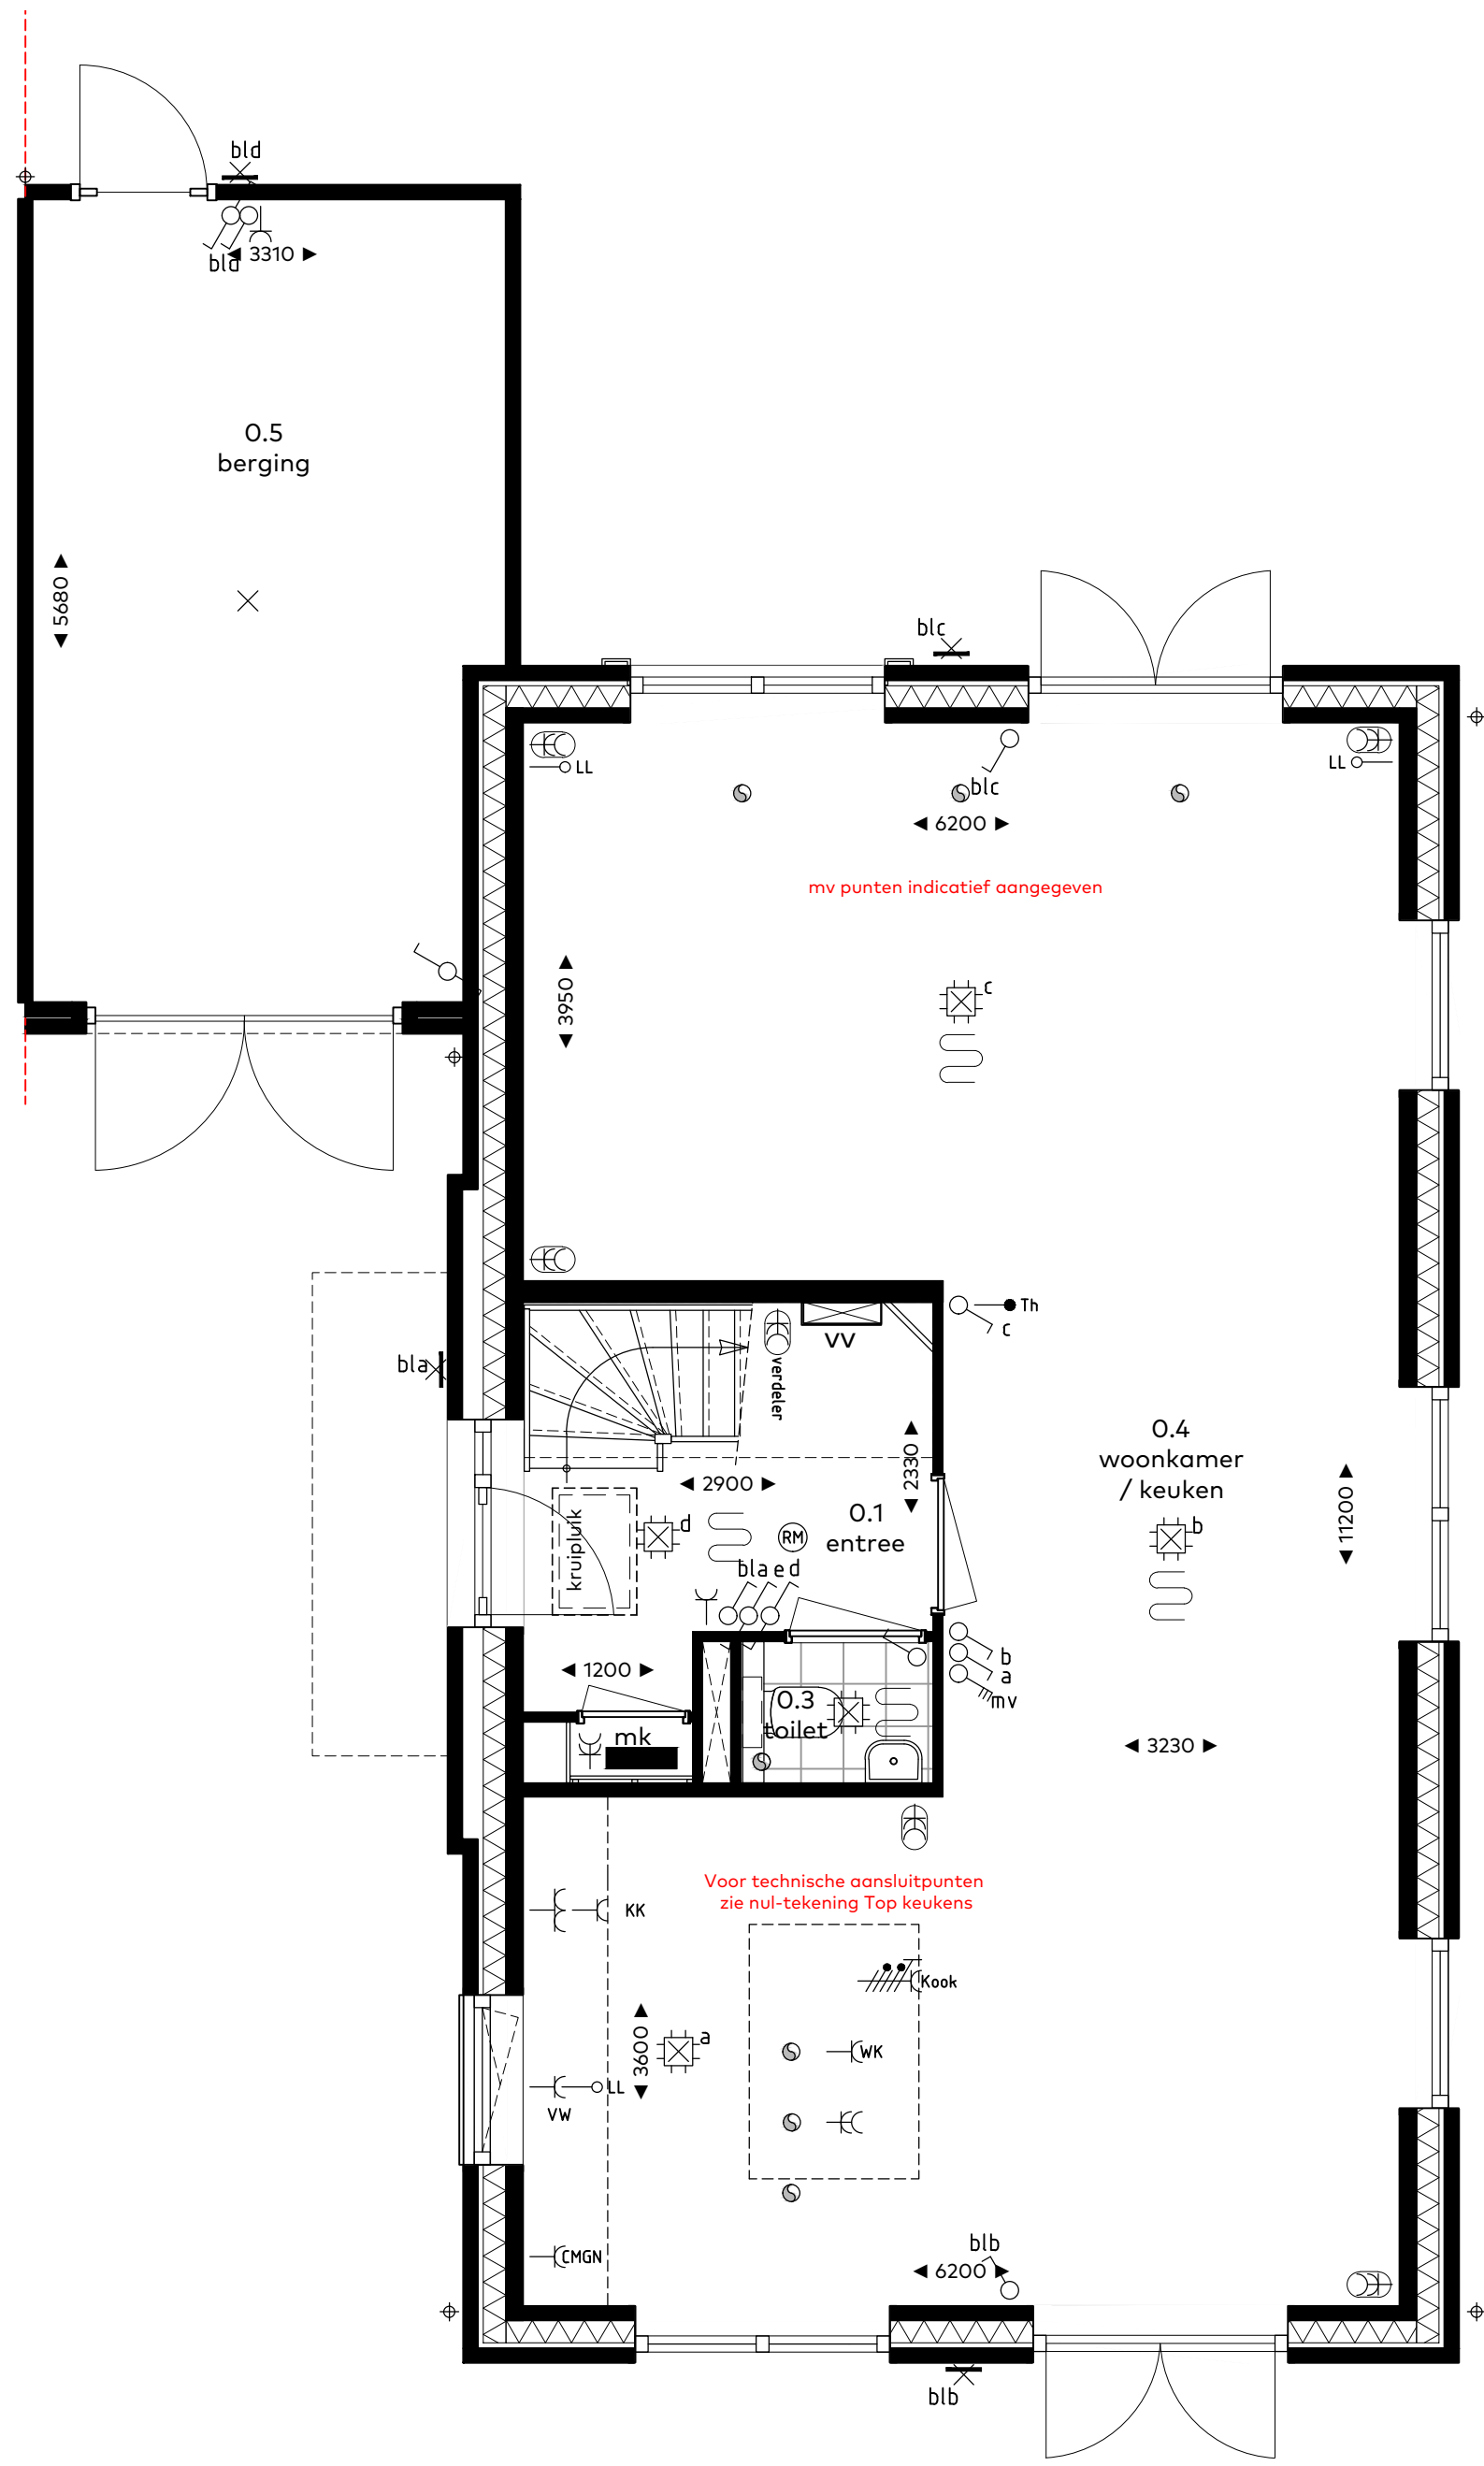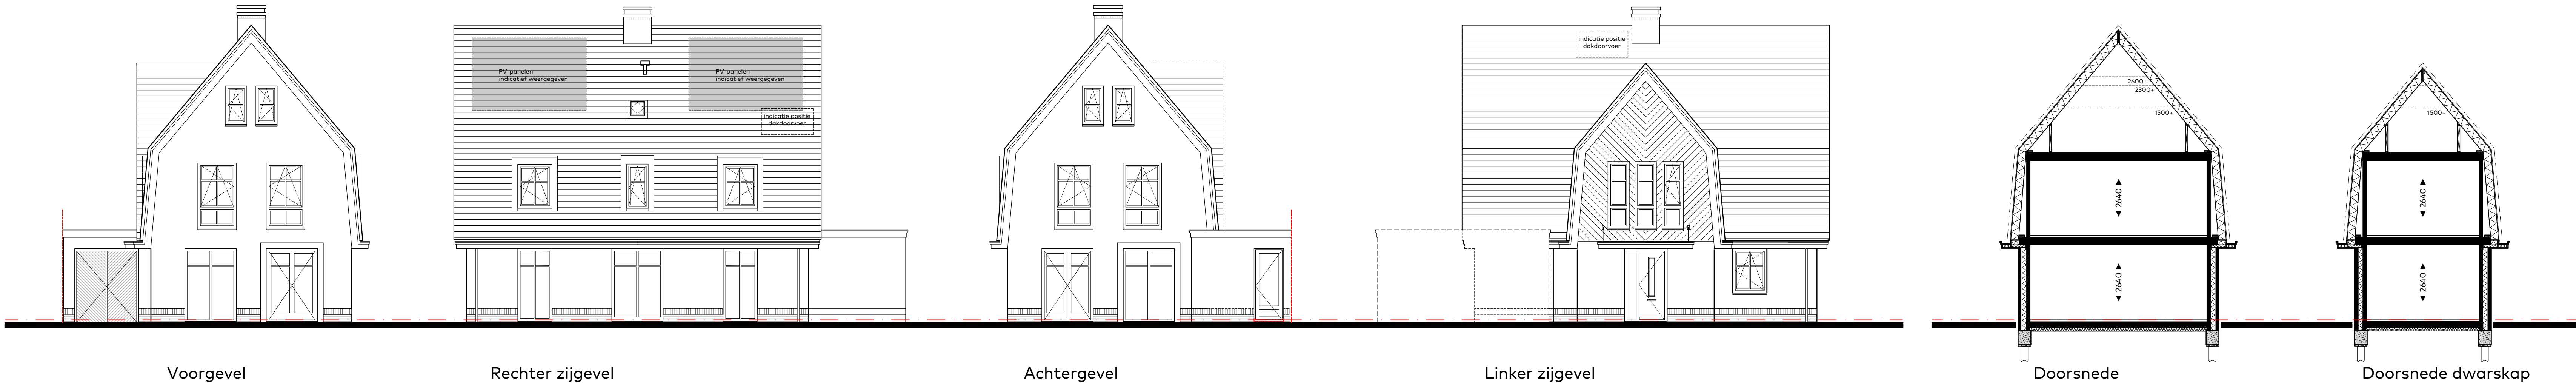

Type A1b - begane grond
bouwnummer 304

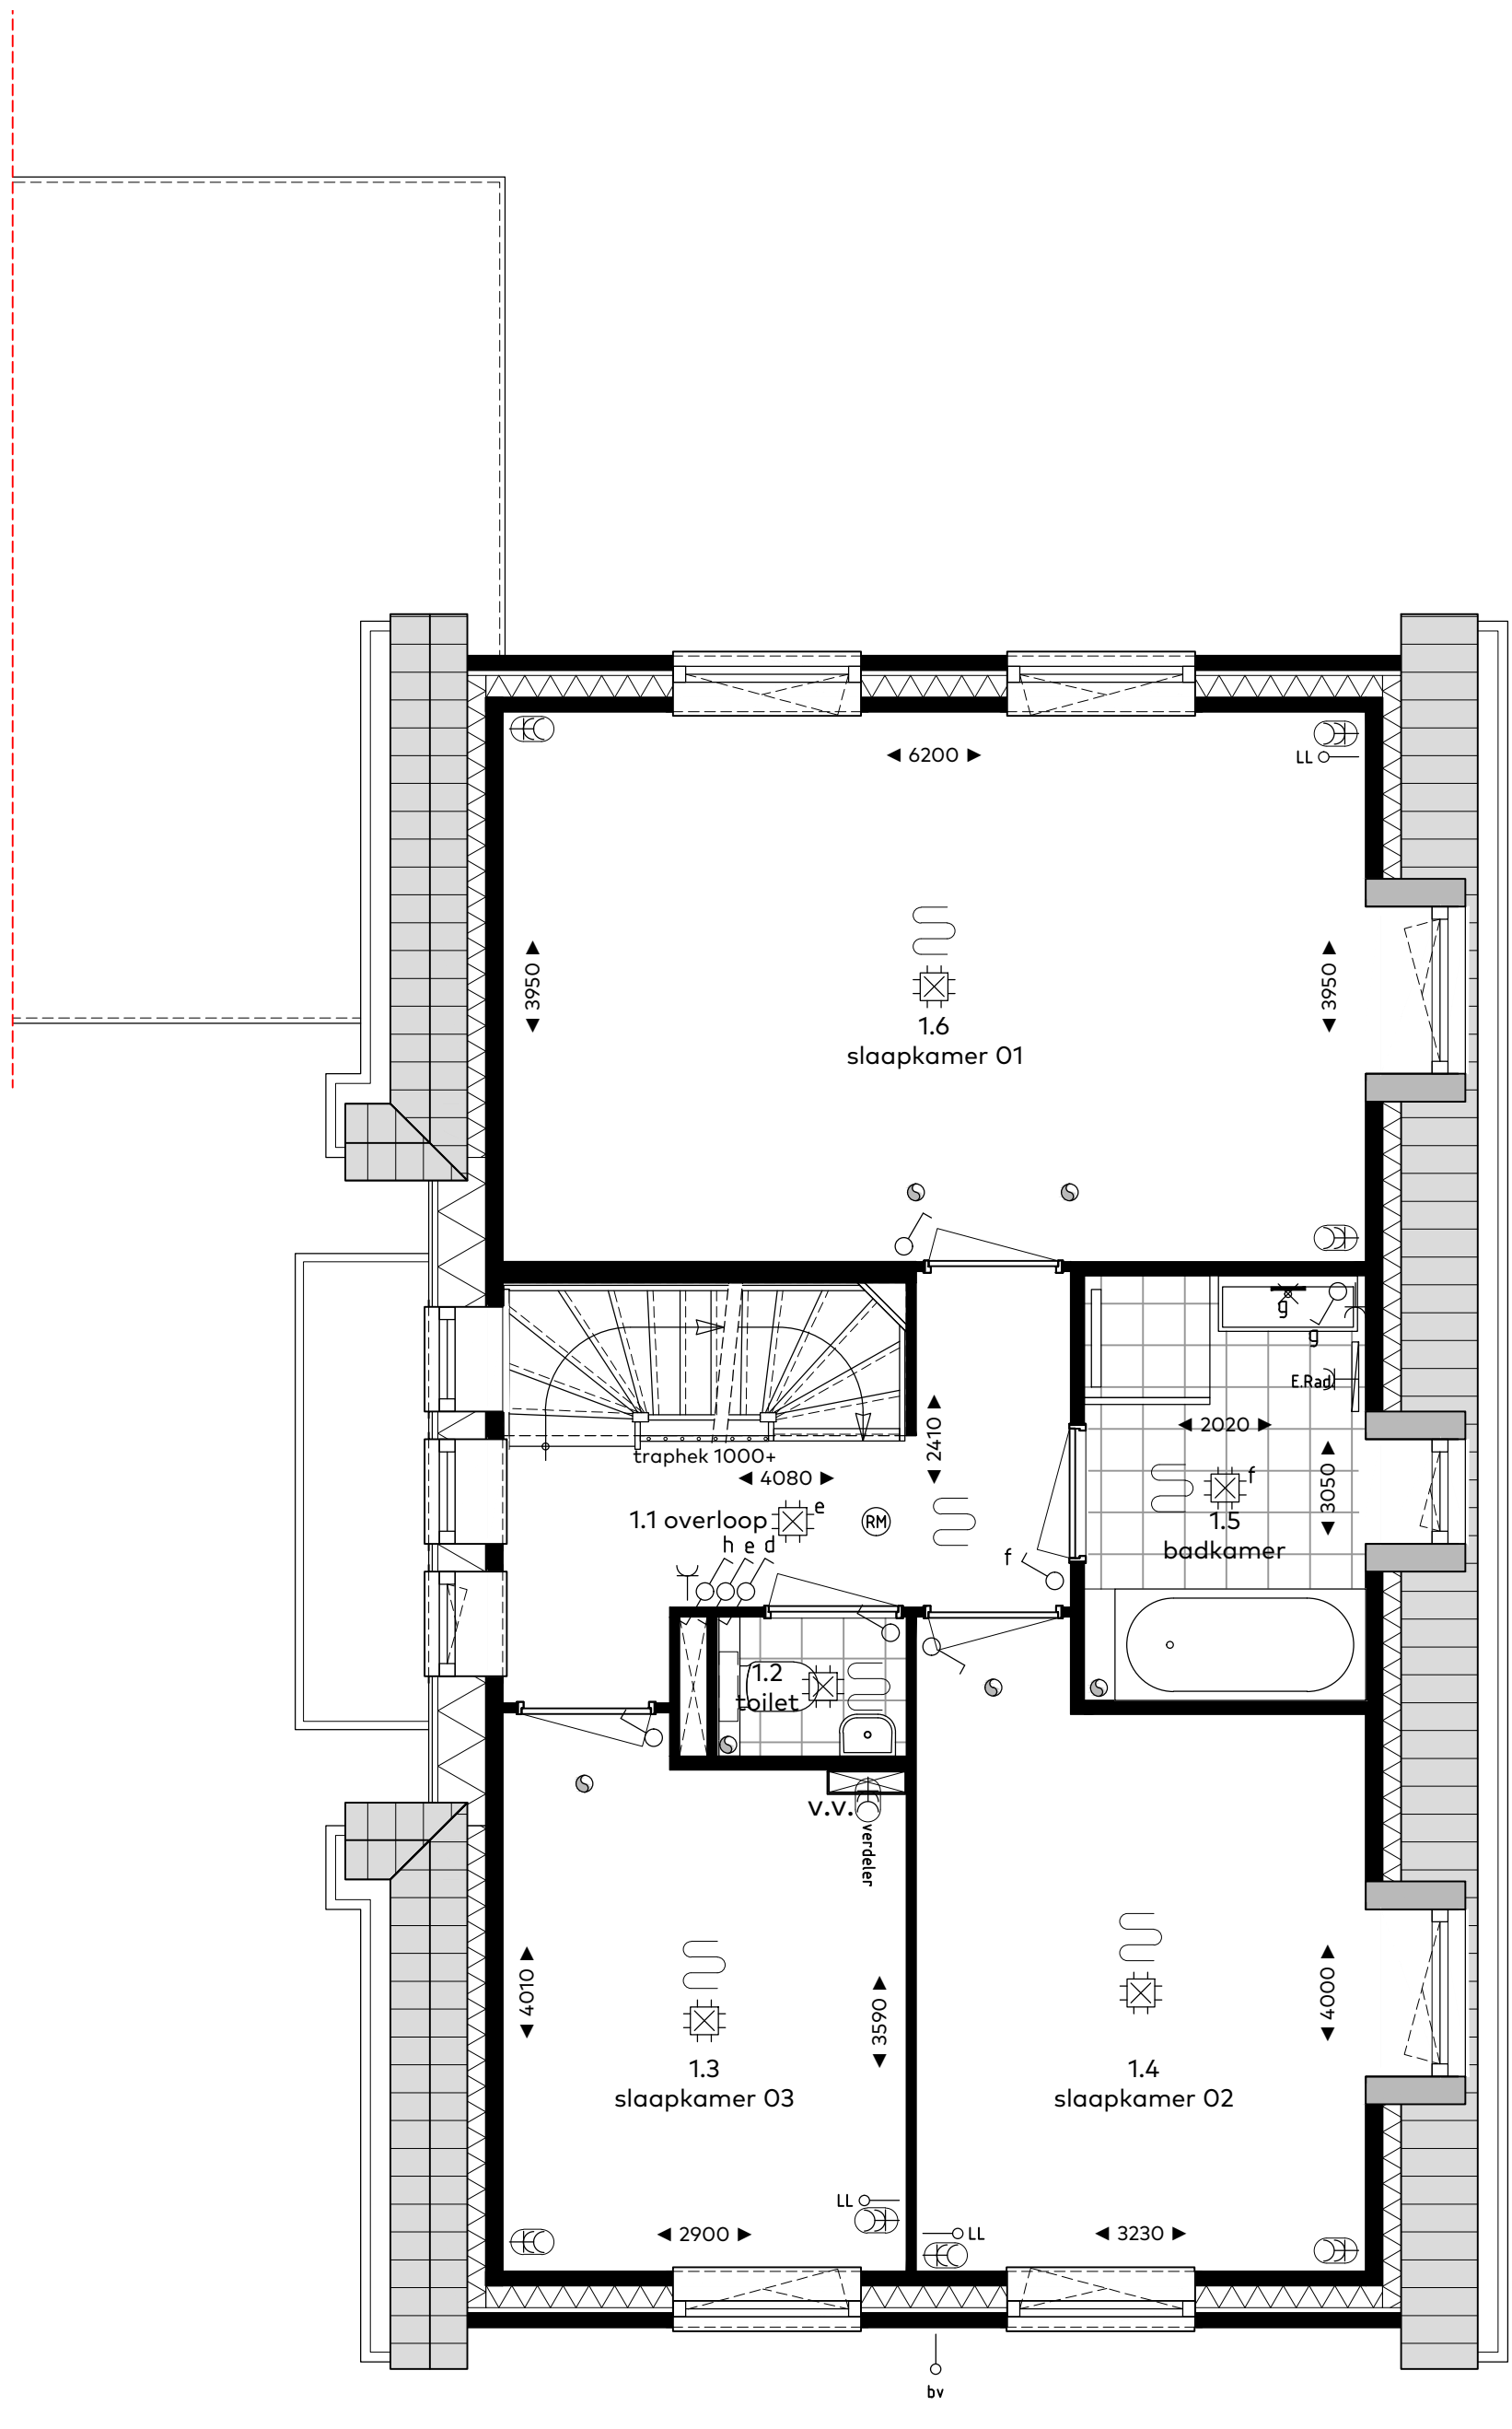

Type A1b - eerste verdieping

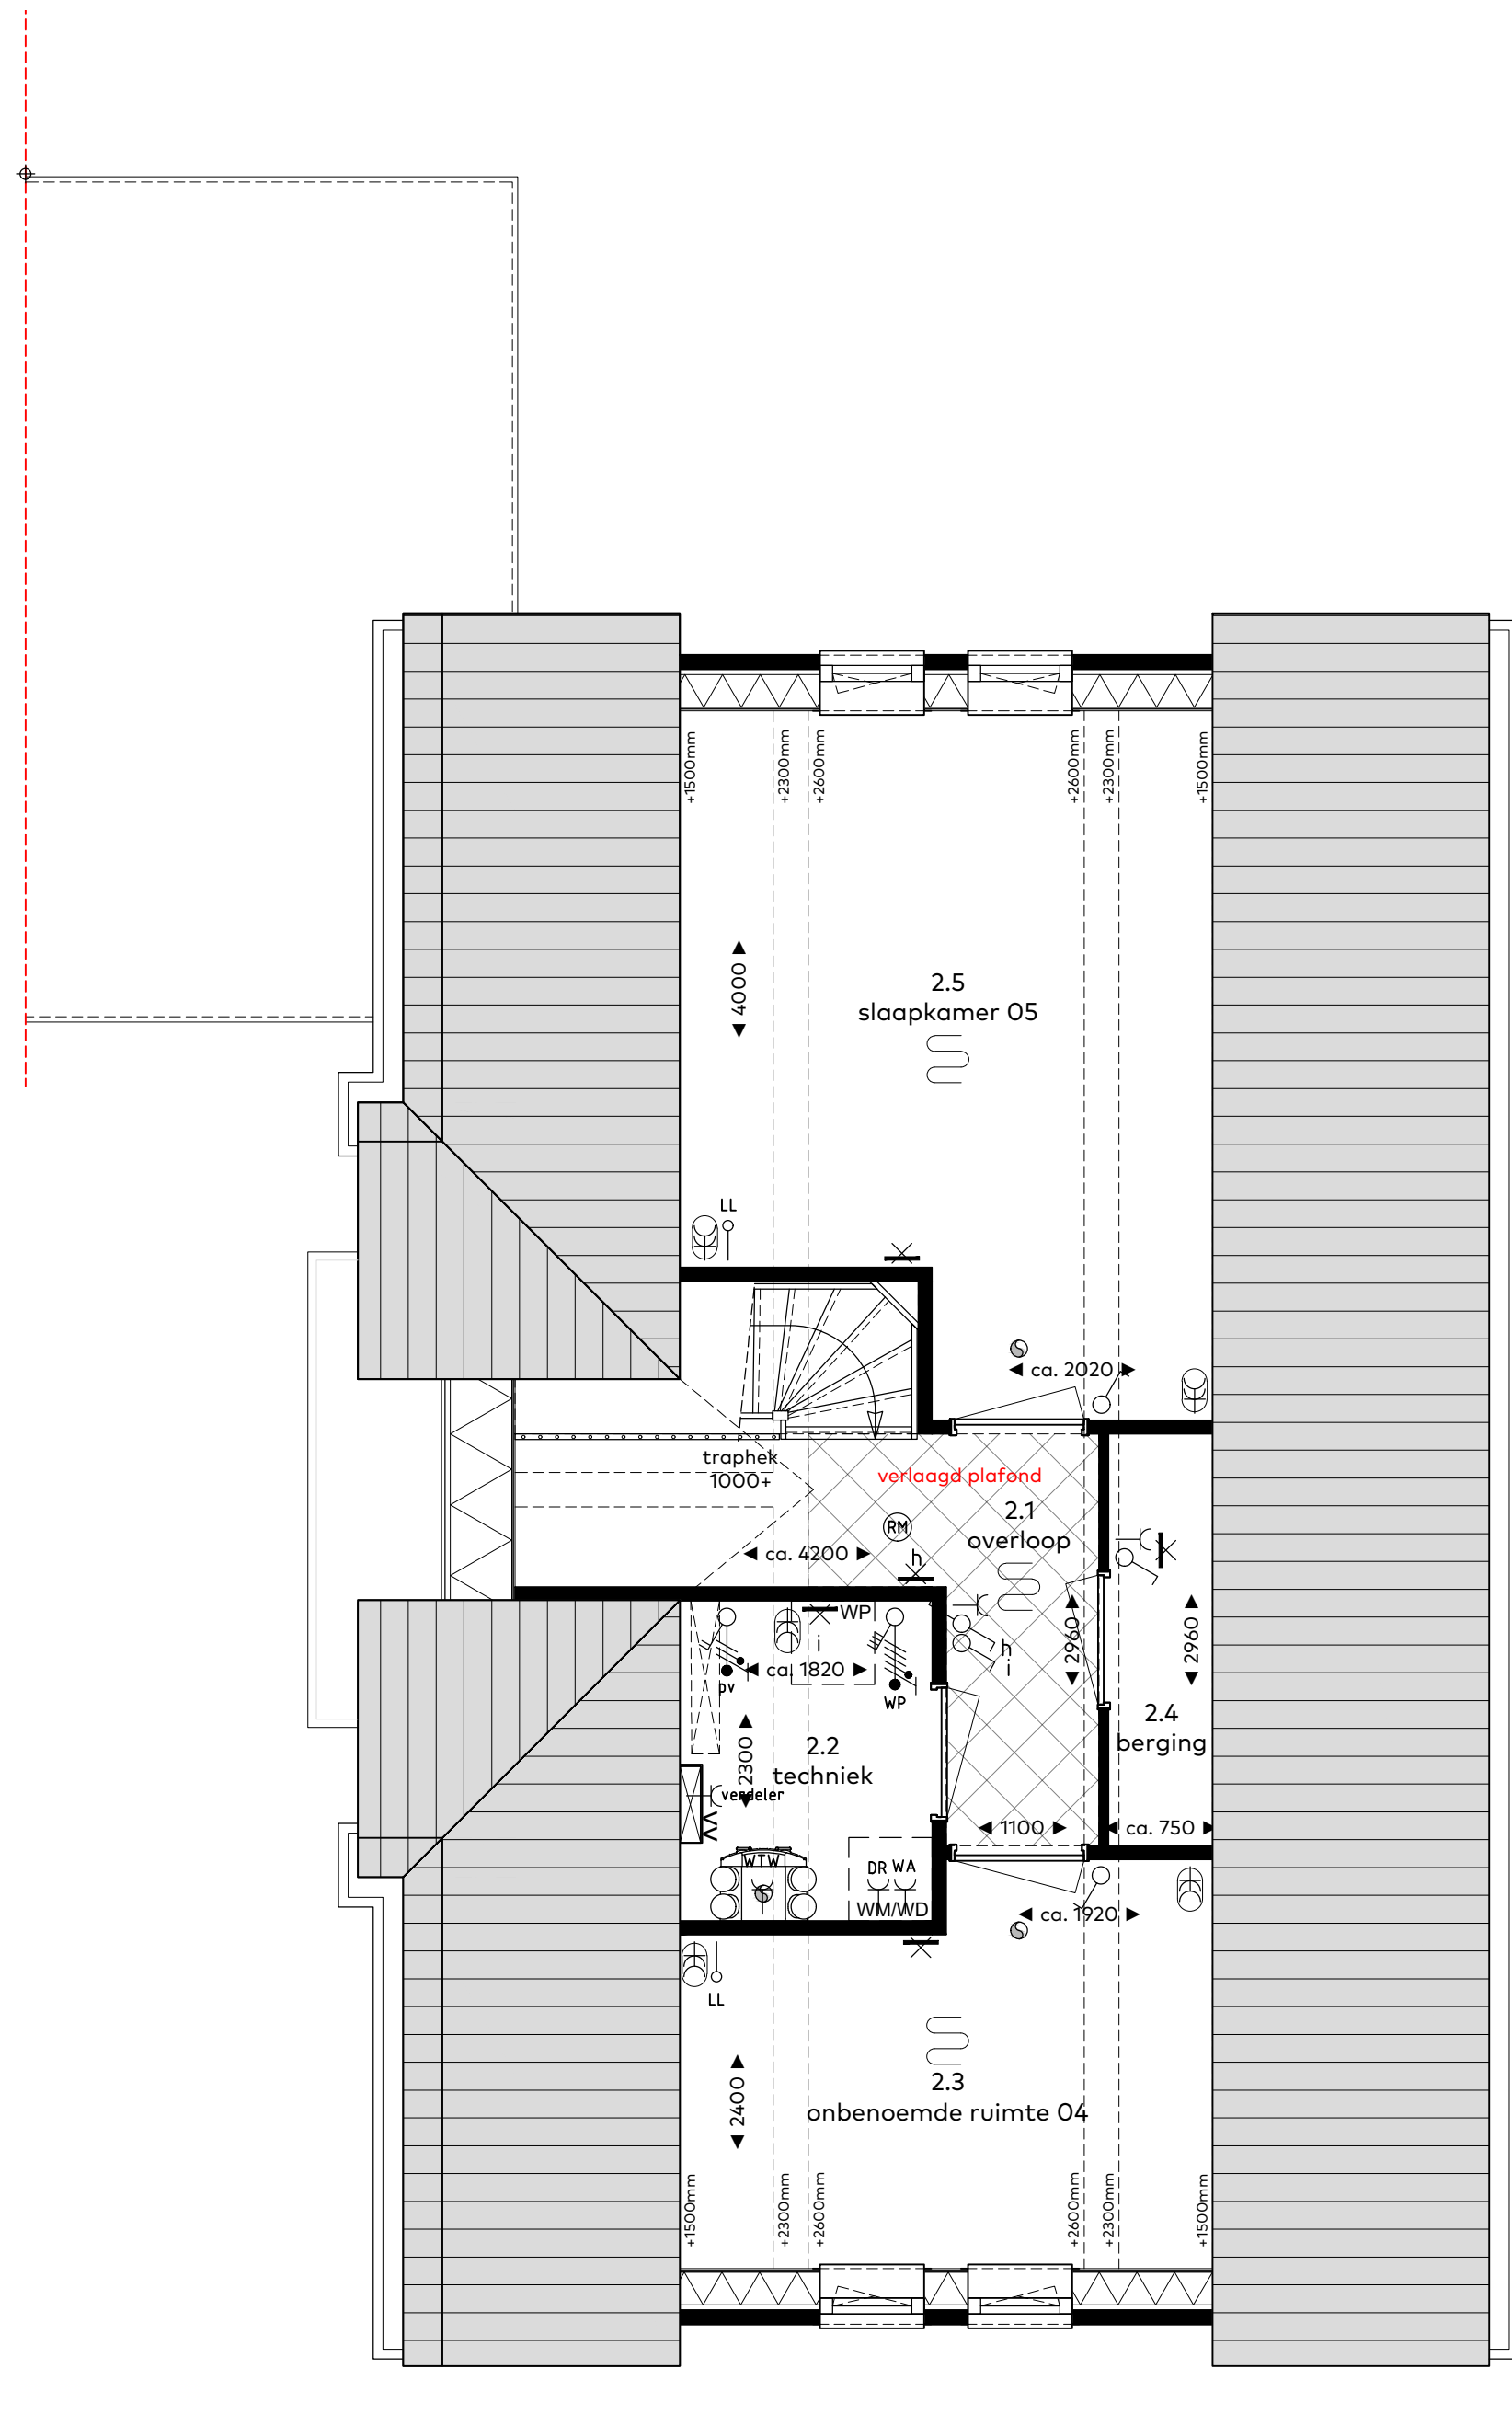

Type A1b - zolder verdieping

RENVOOI

Symbolenlijst

Symbool	Omschrijving
	Aansluitpunt 1 fase, werkschakelaar
	Aansluitpunt 3 fasen werkschakelaar
	Aansluitpunt licht, op wand
	Aansluitpunt niet bedraad
	Rookmelder
	Centraaldoos met lichtpunt
	Contactdoos 1-voudig met beschermingscontact
	Contactdoos 2-voudig met beschermingscontact
	Contactdoos 2-voudig met beschermingscontact horizontaal
	Contactdoos, perilex elektrisch koken 2x230V
	Drukknop etagesignaal
	Intercom videfoon
	Schakelaar, 1-polig
	Schakelaar, 3-polig tbv ventilatie
	Schakelaar, serie-
	Schakelaar, wissel-
	Thermostaatleiding, bedraad
	Verdeelrichting
	Contactdoos 2-voudig met beschermingscontact verticaal
	vloerverwarming

Vermogenscodelijst

Vermogenscode	Omschrijving
CMGN	Combi magnetron
E.Rad.	Elektrische radiator
KK	Koelkast
Kook	Kooktoestel 2x230V
pv	Omvormer PV paneel
verdel	Verdelers verwarming
WA	Wasautomaat
WK	Wasemkap
WP	Warmtepomp
WTW	WTW unit

Ruimtebenaming

Ruimte	Benaming
hal	verkeersruimte
woonkamer	verblijfsruimte
keuken	verblijfsruimte
slaapkamer	verblijfsruimte
toilet	toiletterruimte
berging	bergruimte
badkamer	badruimte
terras	buitenruimte
balkon	buitenruimte
techniek	technische ruimte
zolder	bergruimte
onbenoemde-ruimte	bergruimte

bouwnummers

304

woningtype

A1b

onderwerp

Gevels & plattegronden

project

Vosseppolder fase II
Hillegom

schaal : 1:50/1:100

datum : 22 april 2022

formaat : 60x105



VOSSEPOLDER

van Egmond,
architecten

CONRAD
HÖRSMANN & CO




Voorgevel

Rechter zijgevel


Achtergevel

Linker zijgevel

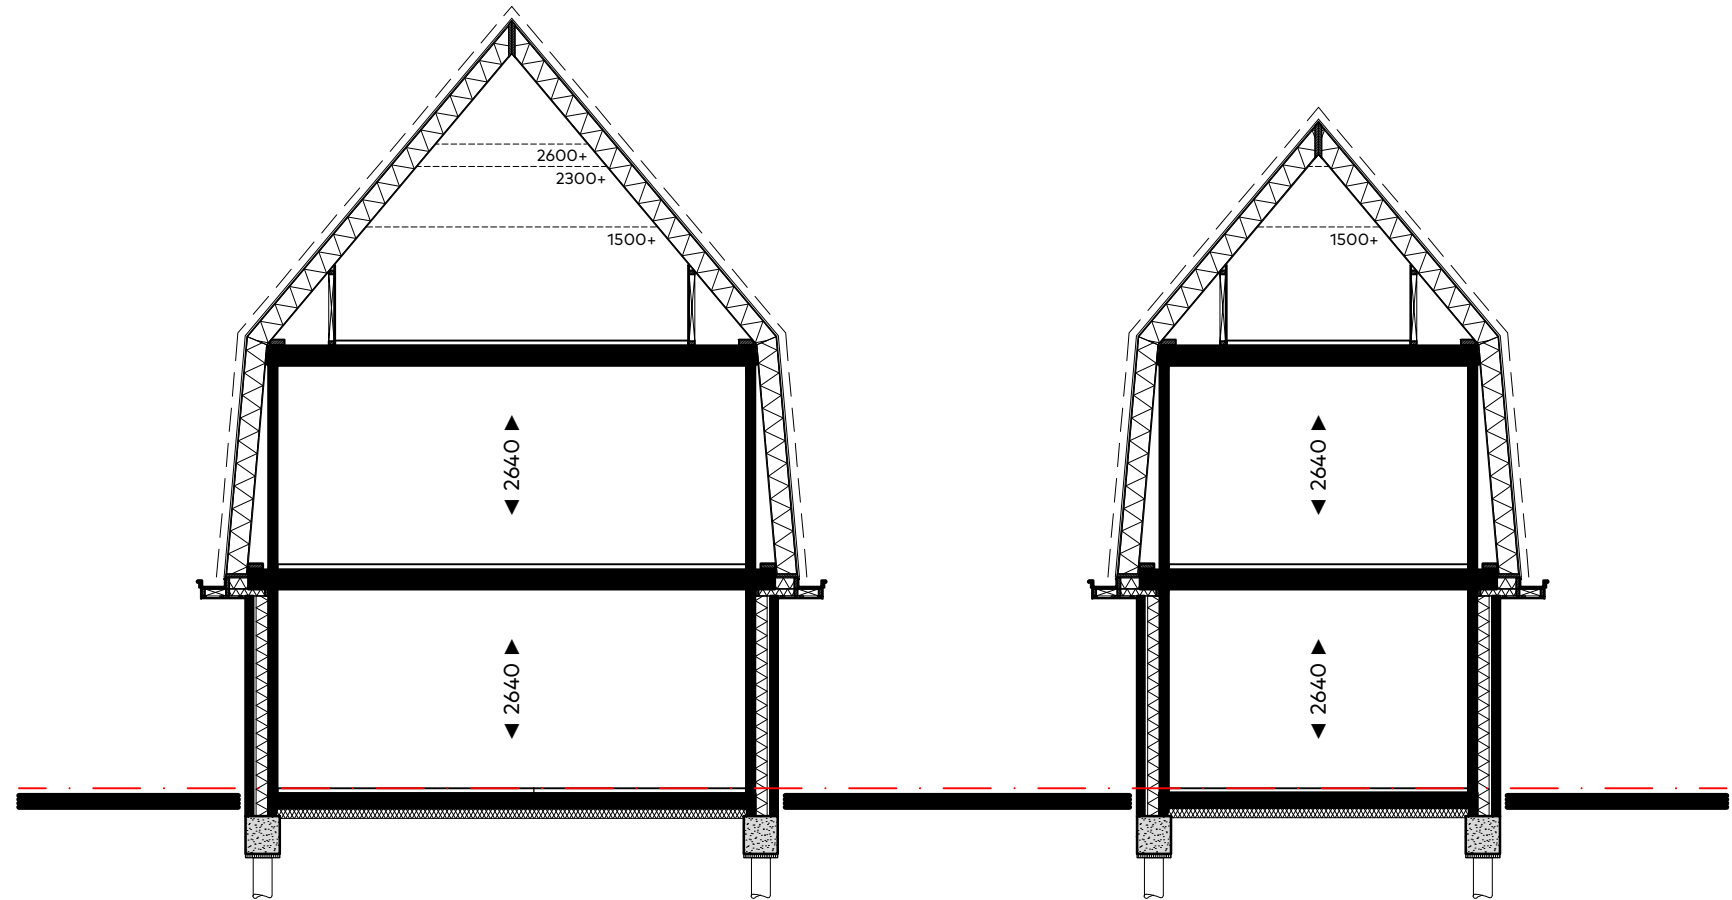

Doorsnede

Doorsnede dwarskap

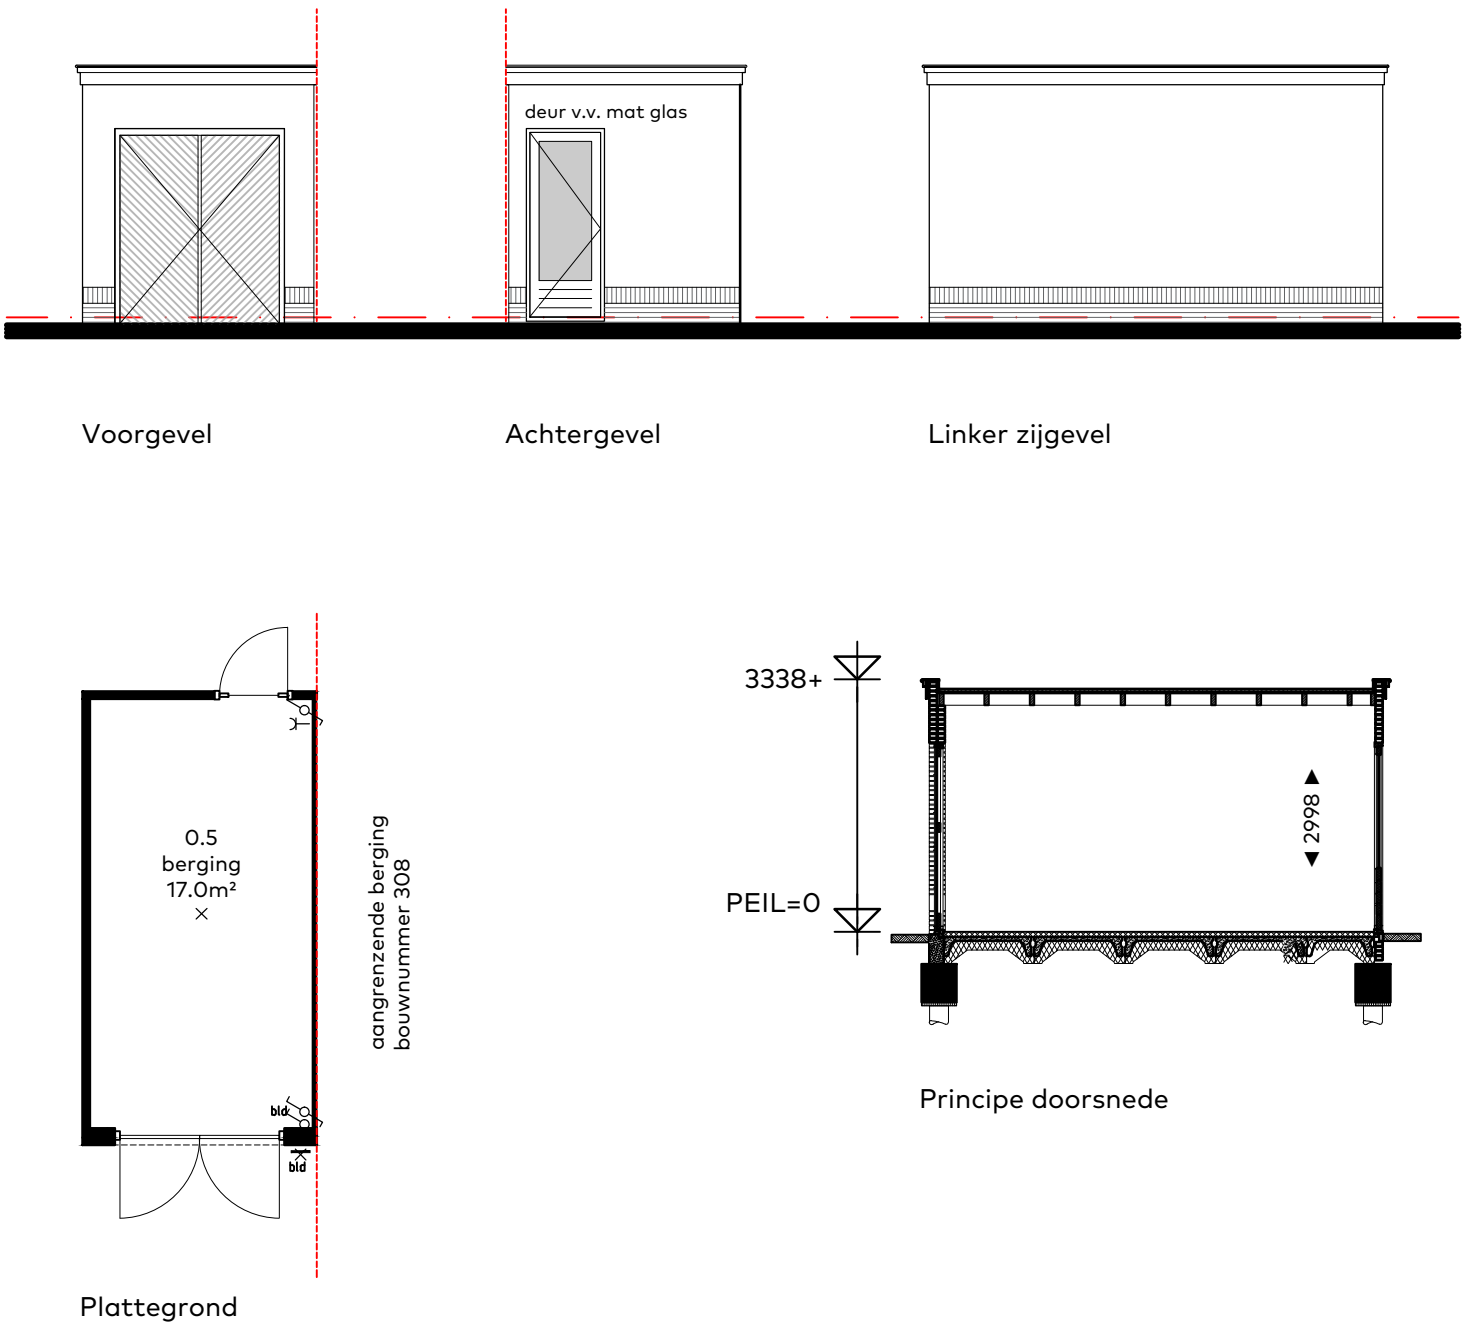

RENVOOI

Symbolenlijst

Symbol	Omschrijving
	Aansluitpunt 1 fase, werkschakelaar
	Aansluitpunt 3 fasen werkschakelaar
	Aansluitpunt licht, op wand
	Aansluitpunt niet bedraad
	Rookmelder
	Centraaldoos met lichtpunt
	Contactdoos 1-voudig met beschermingscontact
	Contactdoos 2-voudig met beschermingscontact
	Contactdoos 2-voudig met beschermingscontact horizontaal
	Contactdoos, perilex elektrisch koken 2x230V
	Drukknop etagesignaal
	Intercom videfoon
	Schakelaar, 1-polig
	Schakelaar, 3-polig tbv ventilatie
	Schakelaar, serie-
	Schakelaar, wissel-
	Thermostaatleiding, bedraad
	Verdeelinrichting
	Contactdoos 2-voudig met beschermingscontact verticaal
	vloerverwarming


Vermogenscadellijst

Vermogenscode	Omschrijving
CMGN	Combi magnetron
E.Rad.	Elektrische radiator
KK	Koelkast
Kook	Kooktoestel 2x230V
pv	Omvormer PV paneel
verdelers	Verdelers verwarming
WA	Wasautomaat
WK	Wasmachine
WP	Wasmachine
WTW	Wasmachine


Ruimtebenaming

hal	verkeersruimte
woonkamer	verblijfsruimte
keuken	verblijfsruimte
slaapkamer	verblijfsruimte
toilet	toiletterruimte
berging	bergruimte
badkamer	badruimte
terras	buitenruimte
balkon	buitenruimte
techniek	technische ruimte
zolder	bergruimte
onbenoemde-ruimte	bergruimte


Type A1a - begane grond
bouwnummer 307

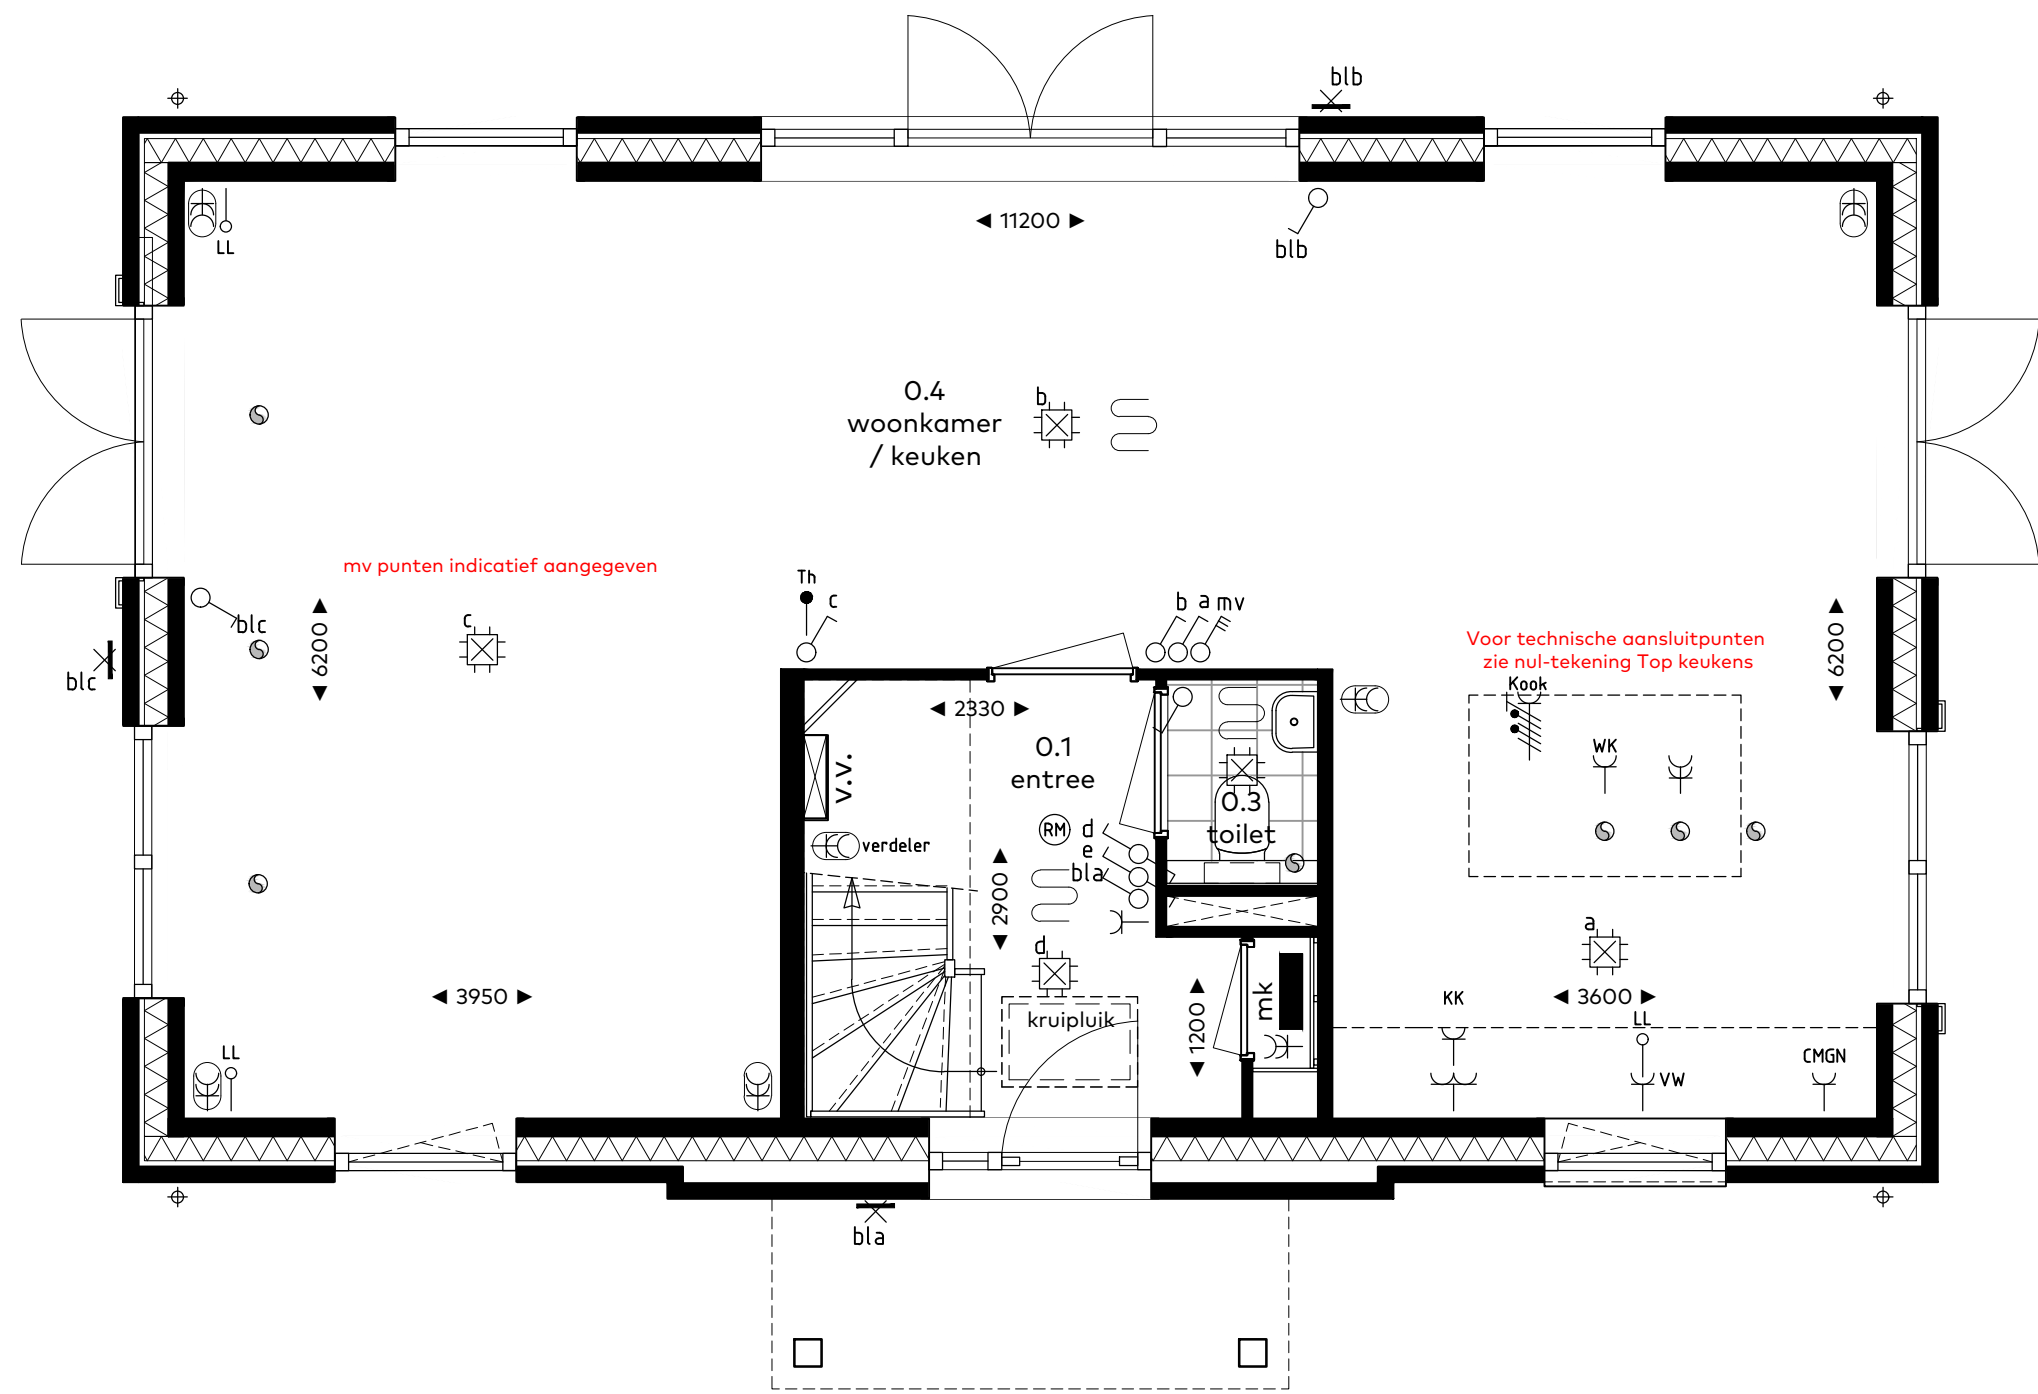

Type A1a - eerste verdieping

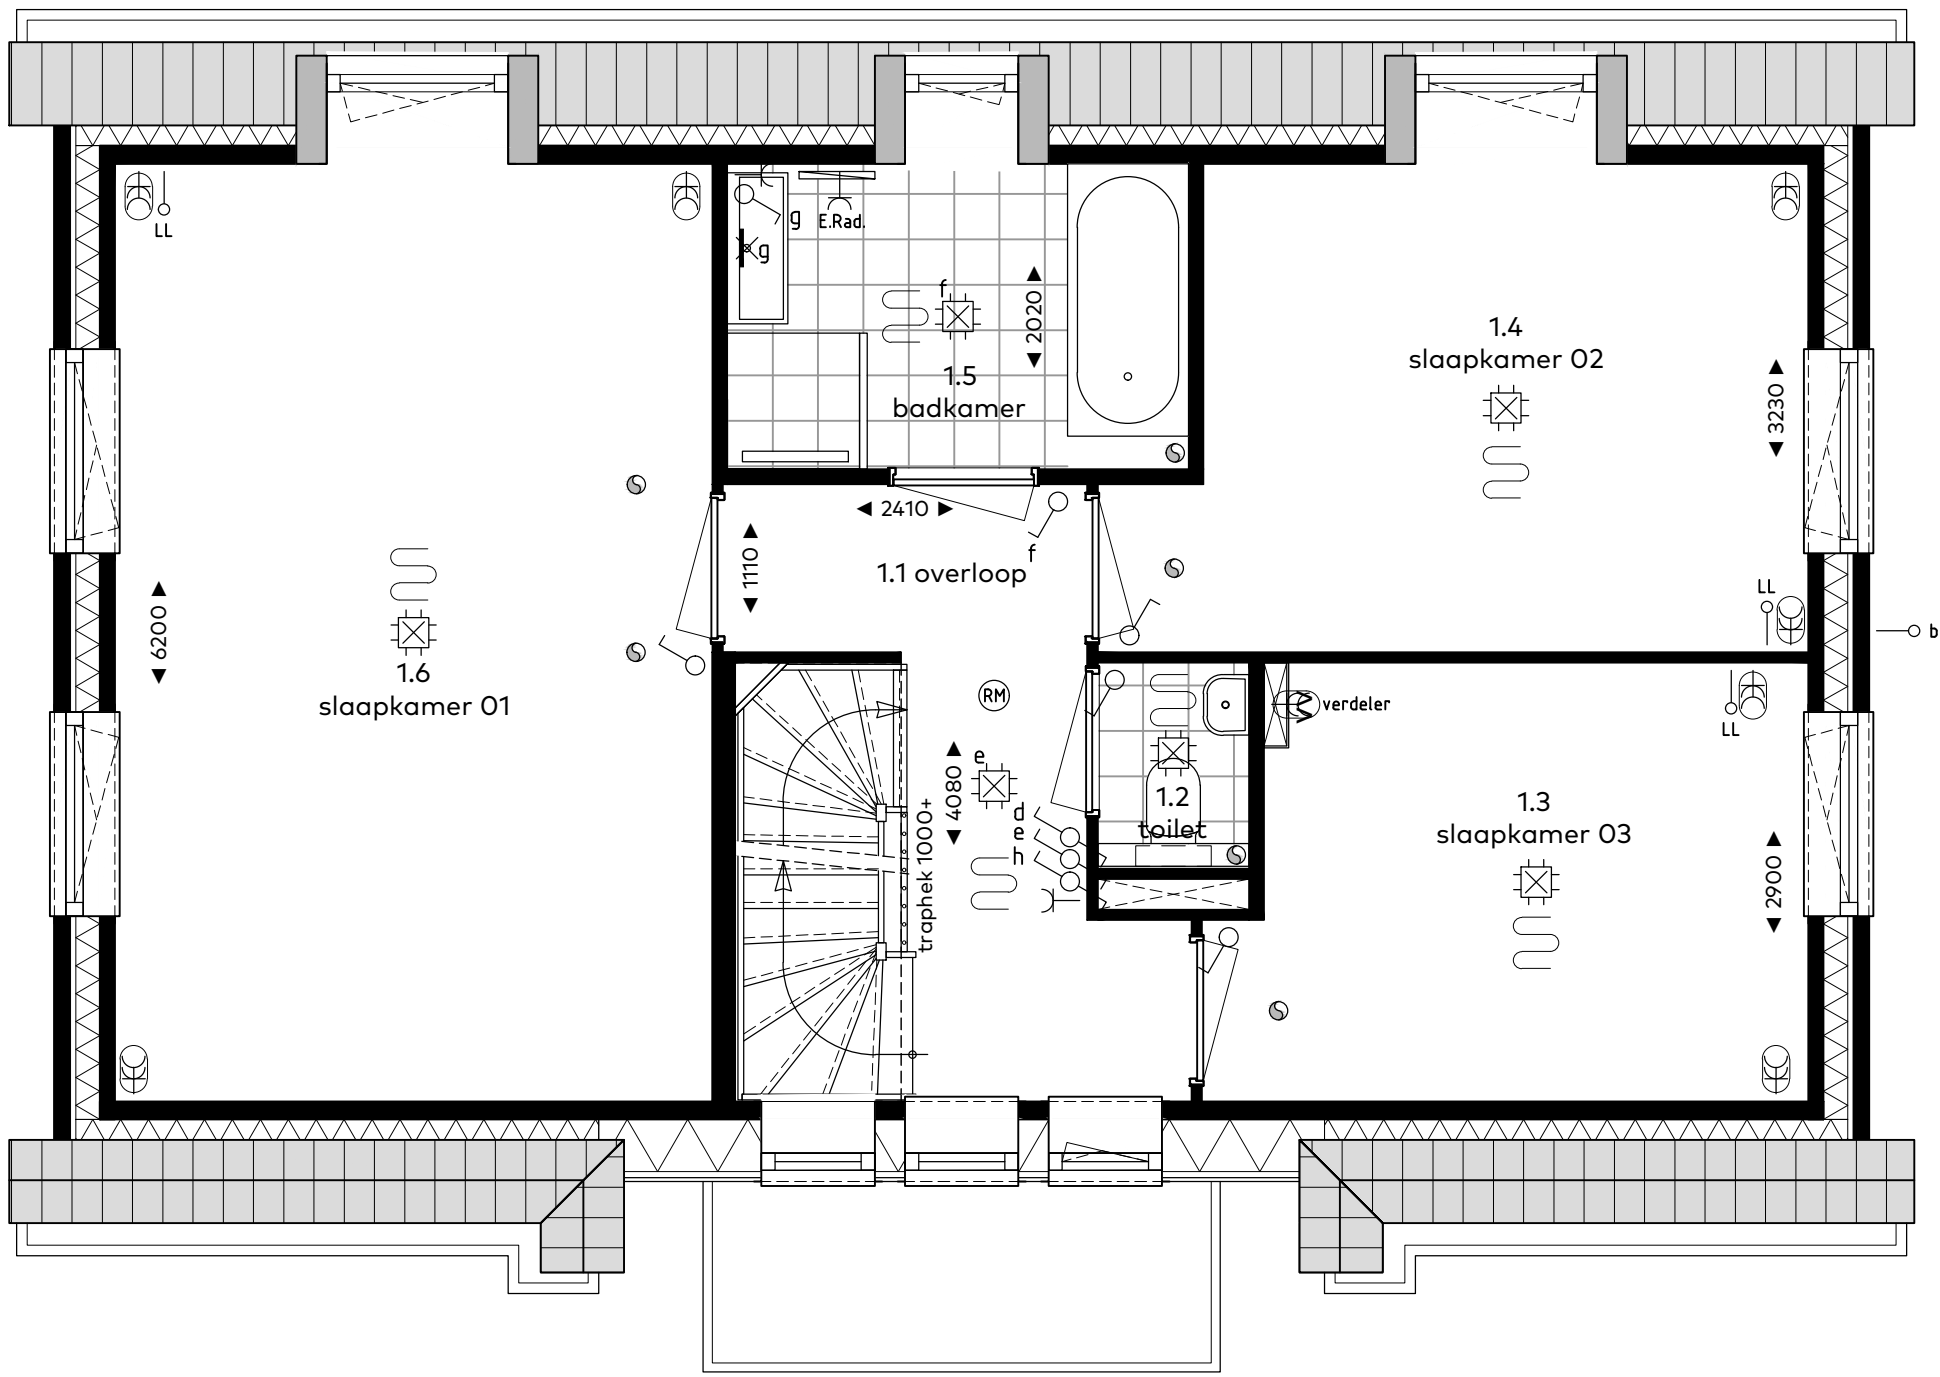

Type A1a - zolder verdieping

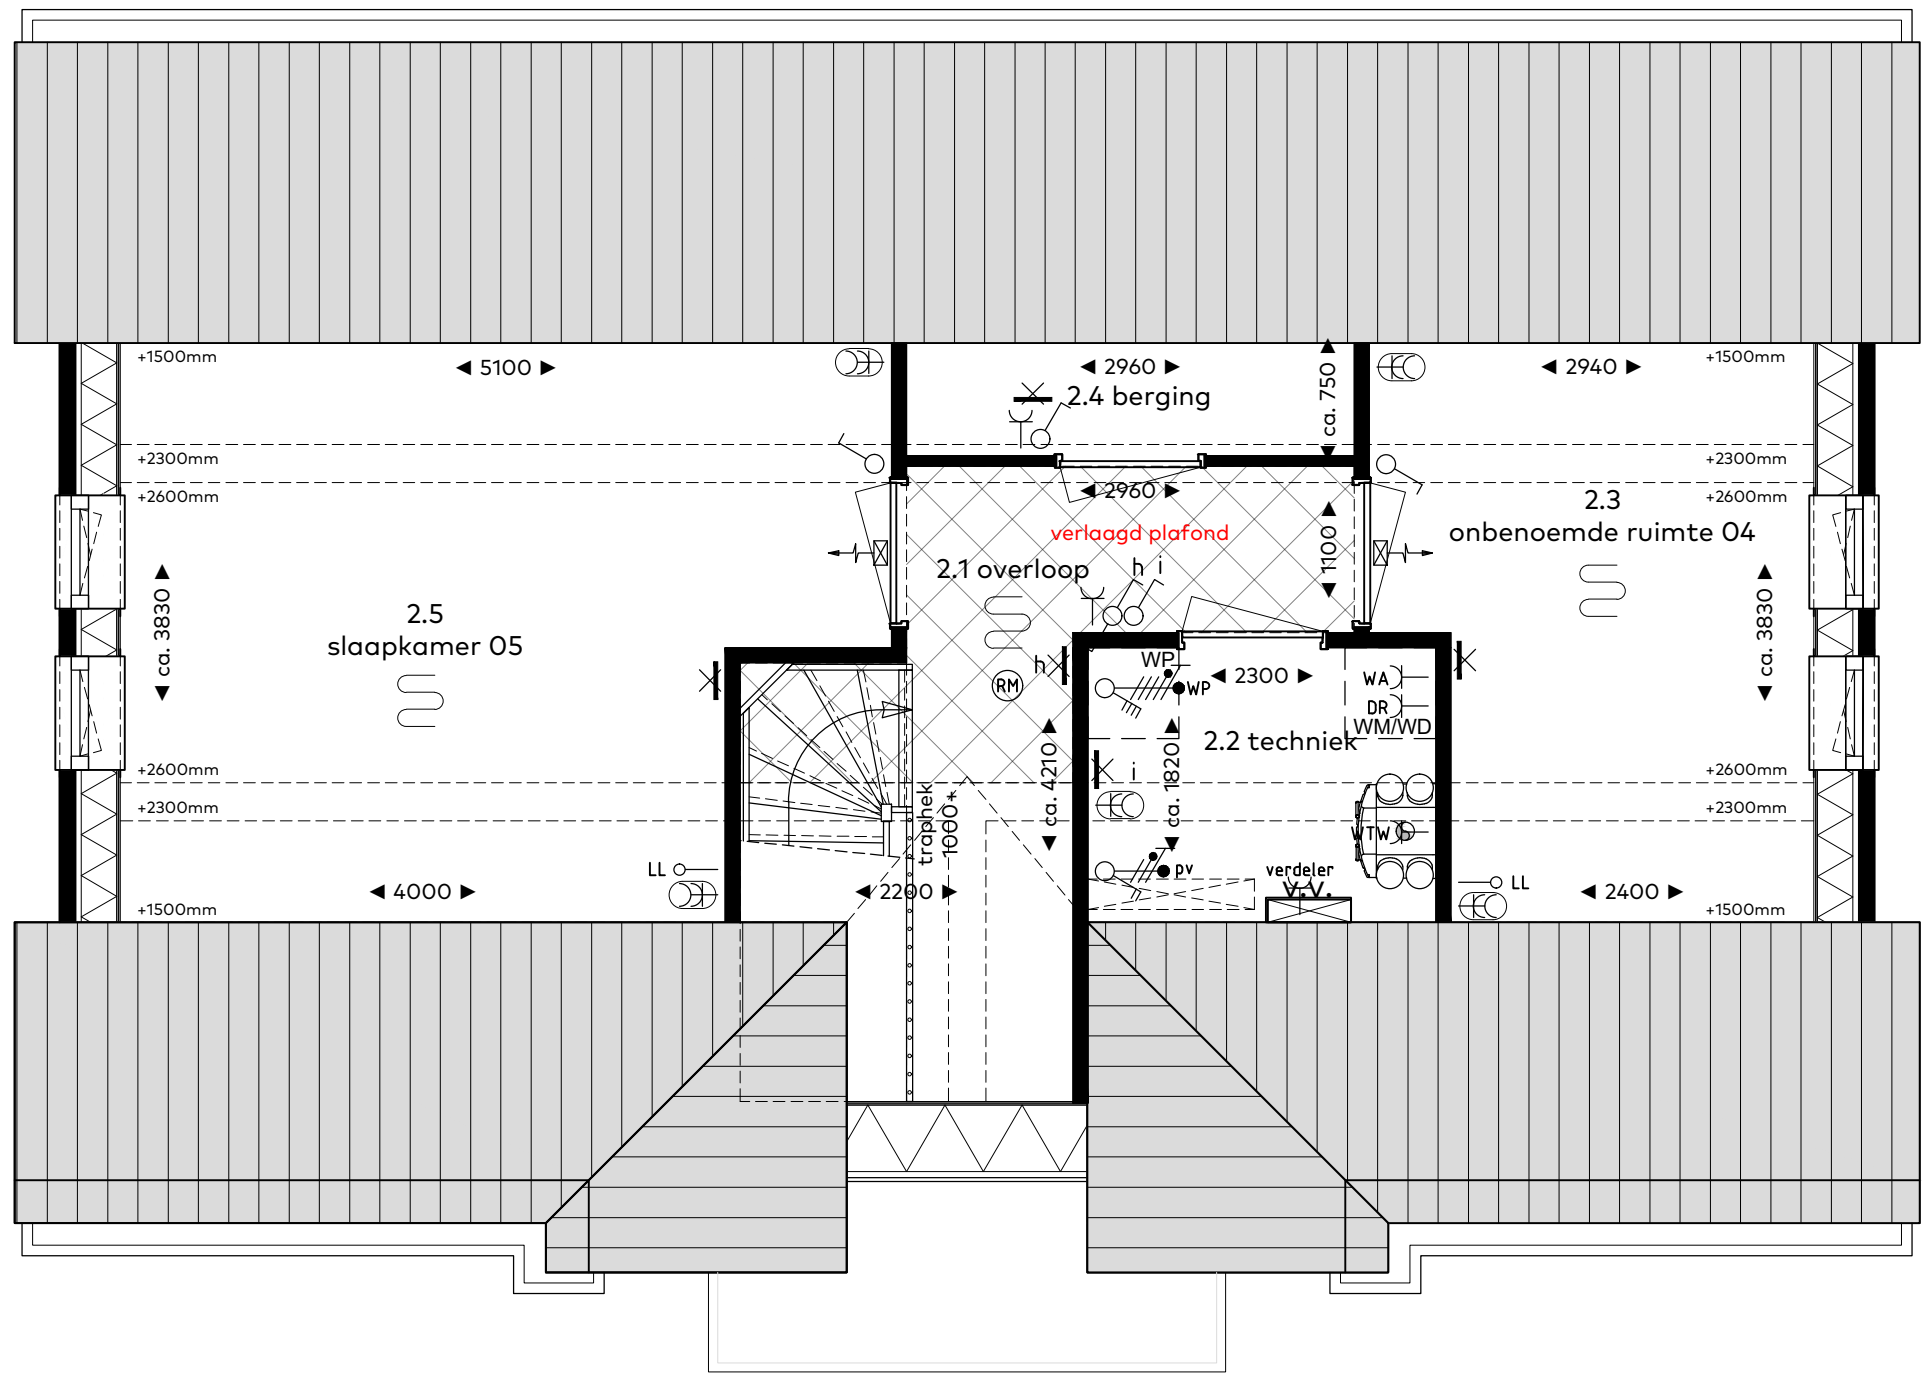

bouwnummers

307

woningtype

A1a

onderwerp

Gevels & plattegronden

project

Vossepolder fase II

Hillegom

schaal : 1:50/1:100

datum : 22 april 2022



formaat : 60x105




VOSSEPOLDER

van Egmond,
architecten


HORSMAN & CO

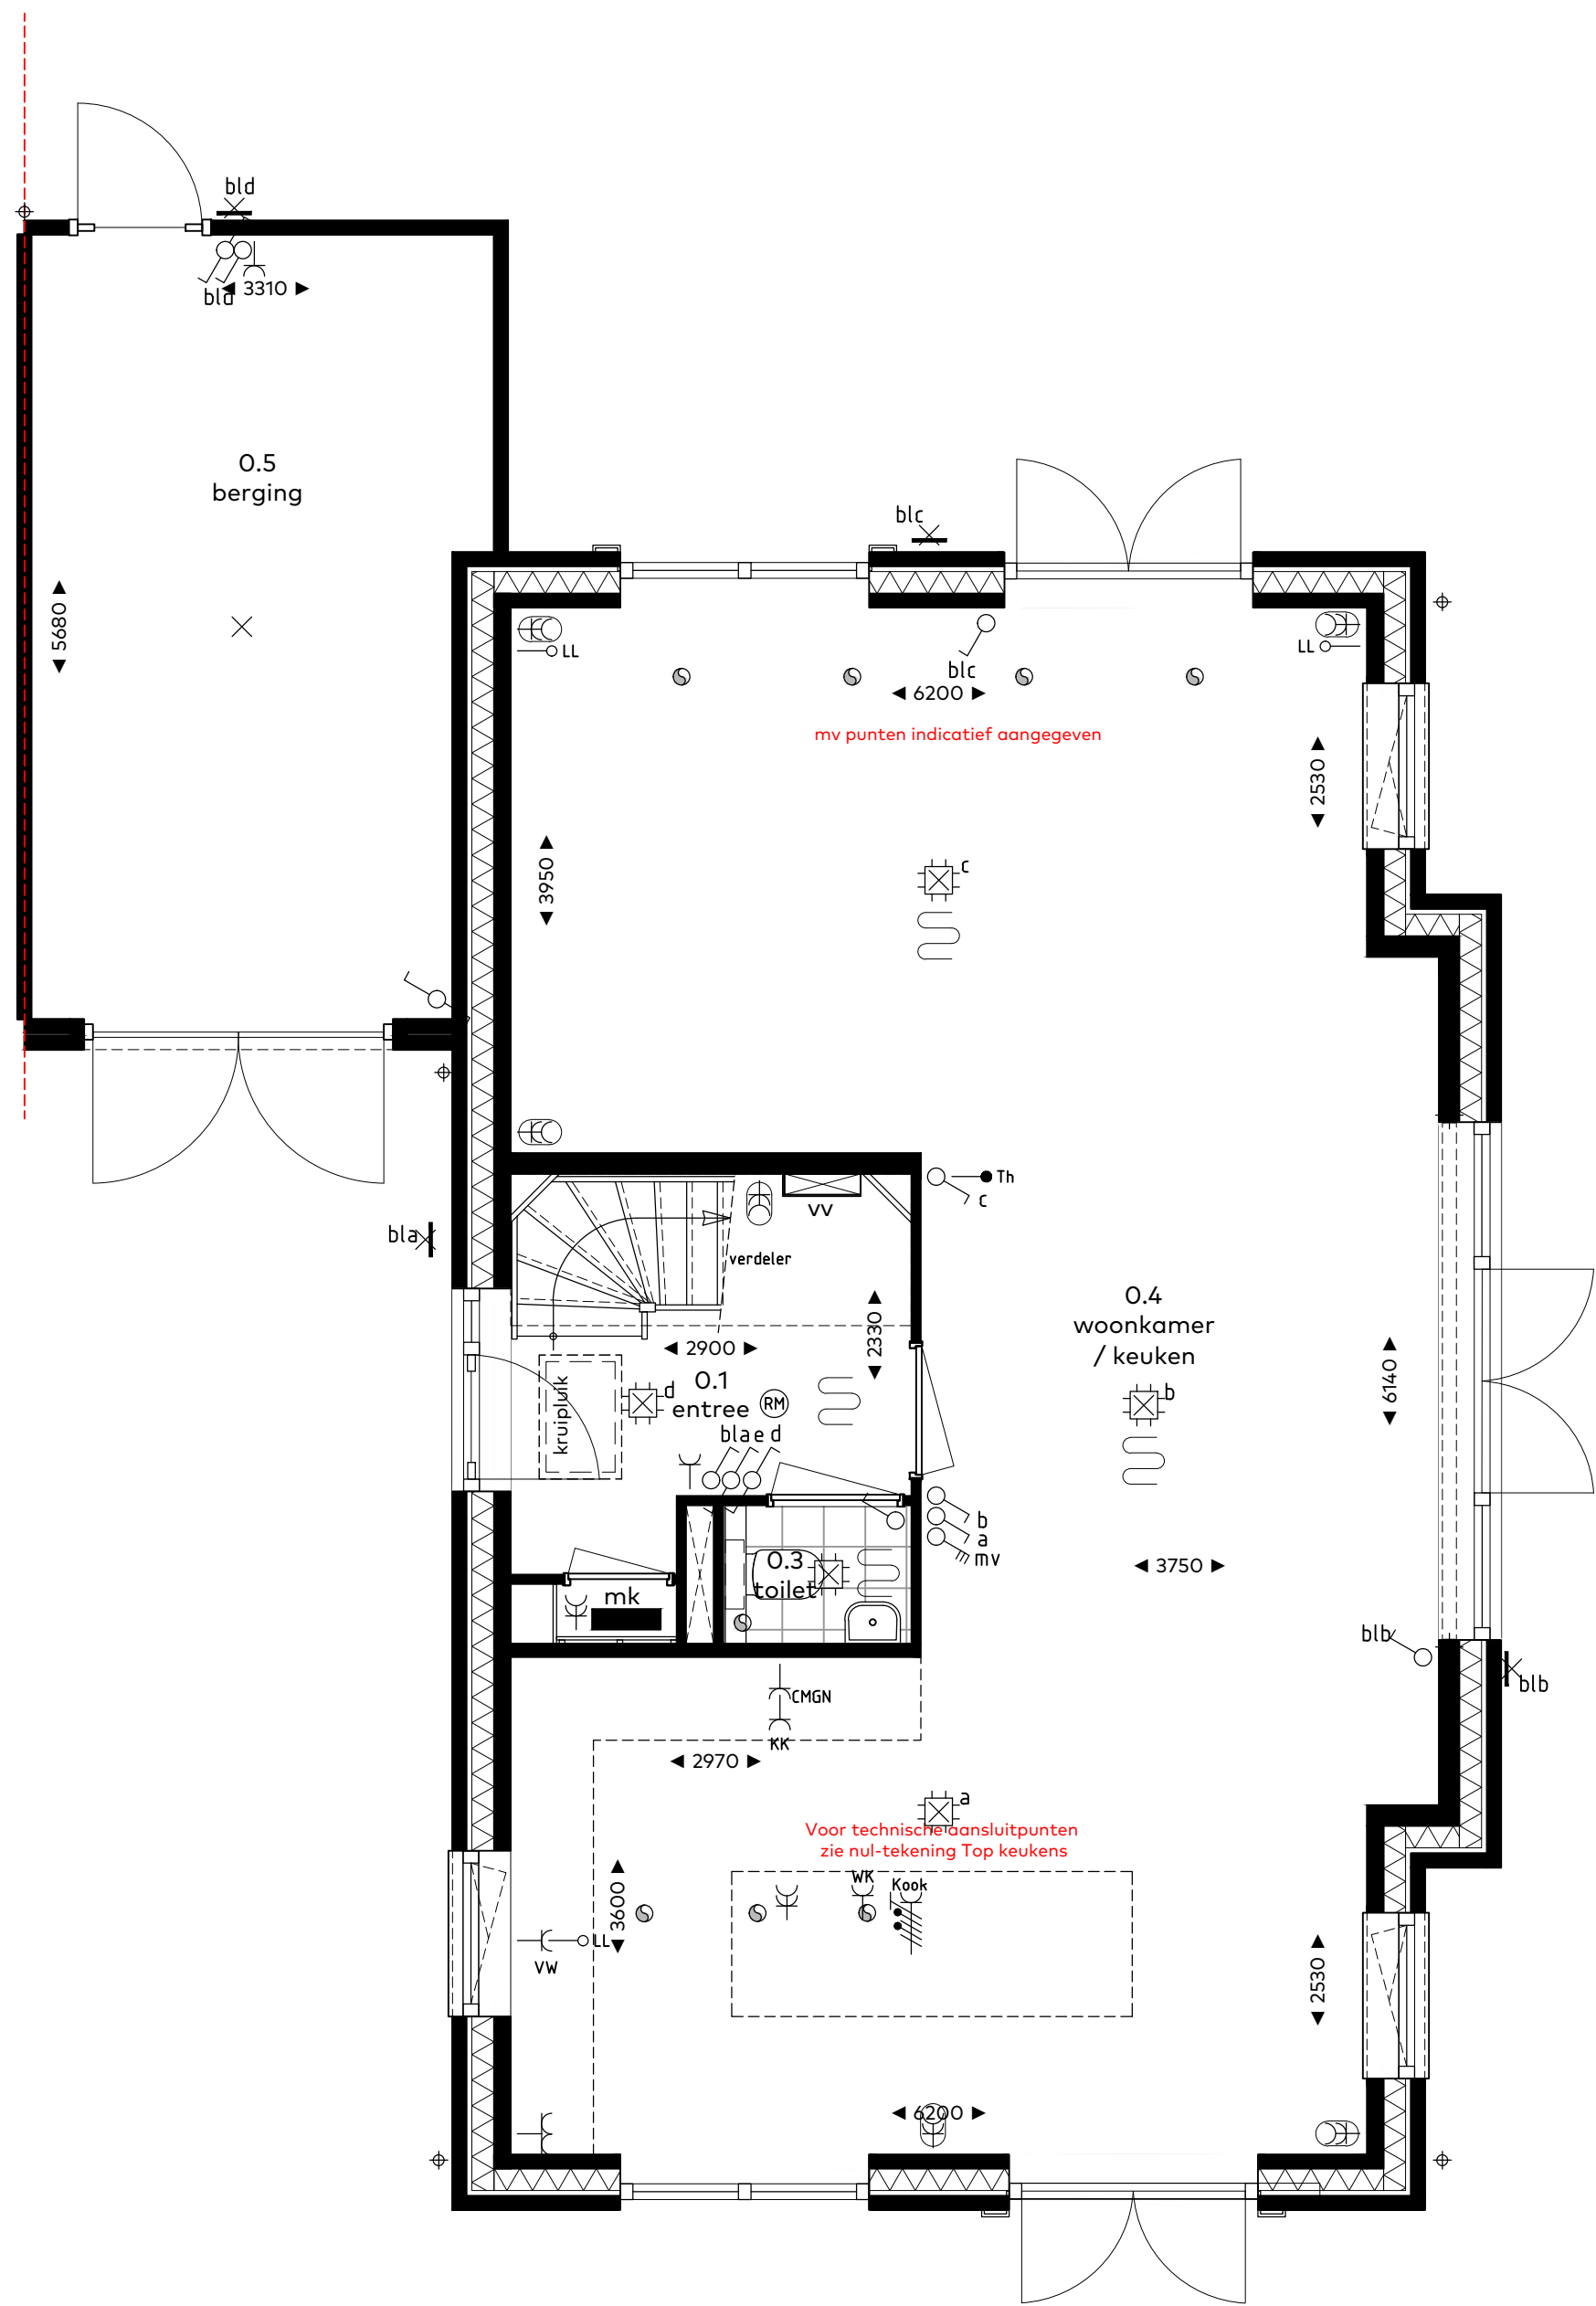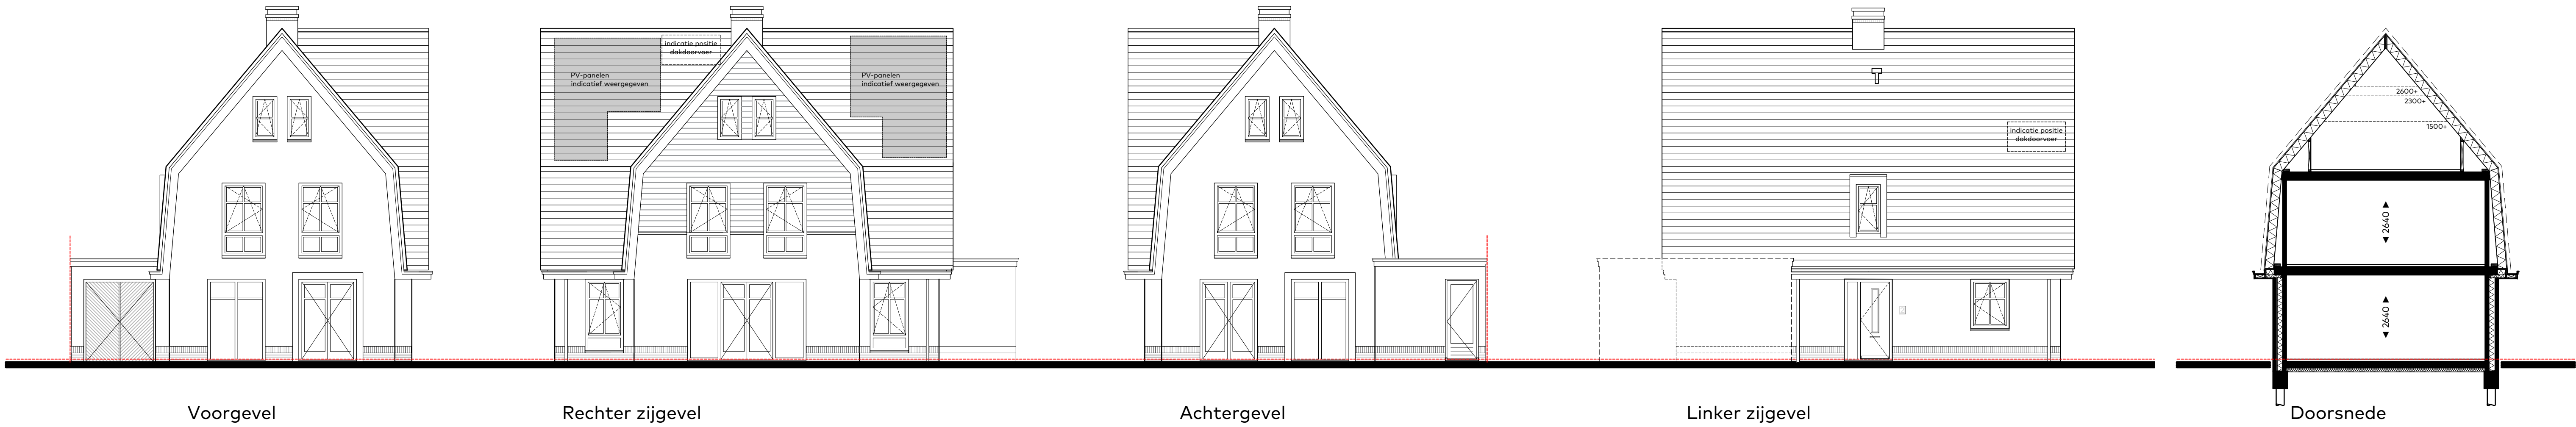

Type A2 - begane grond
bouwnummer 310

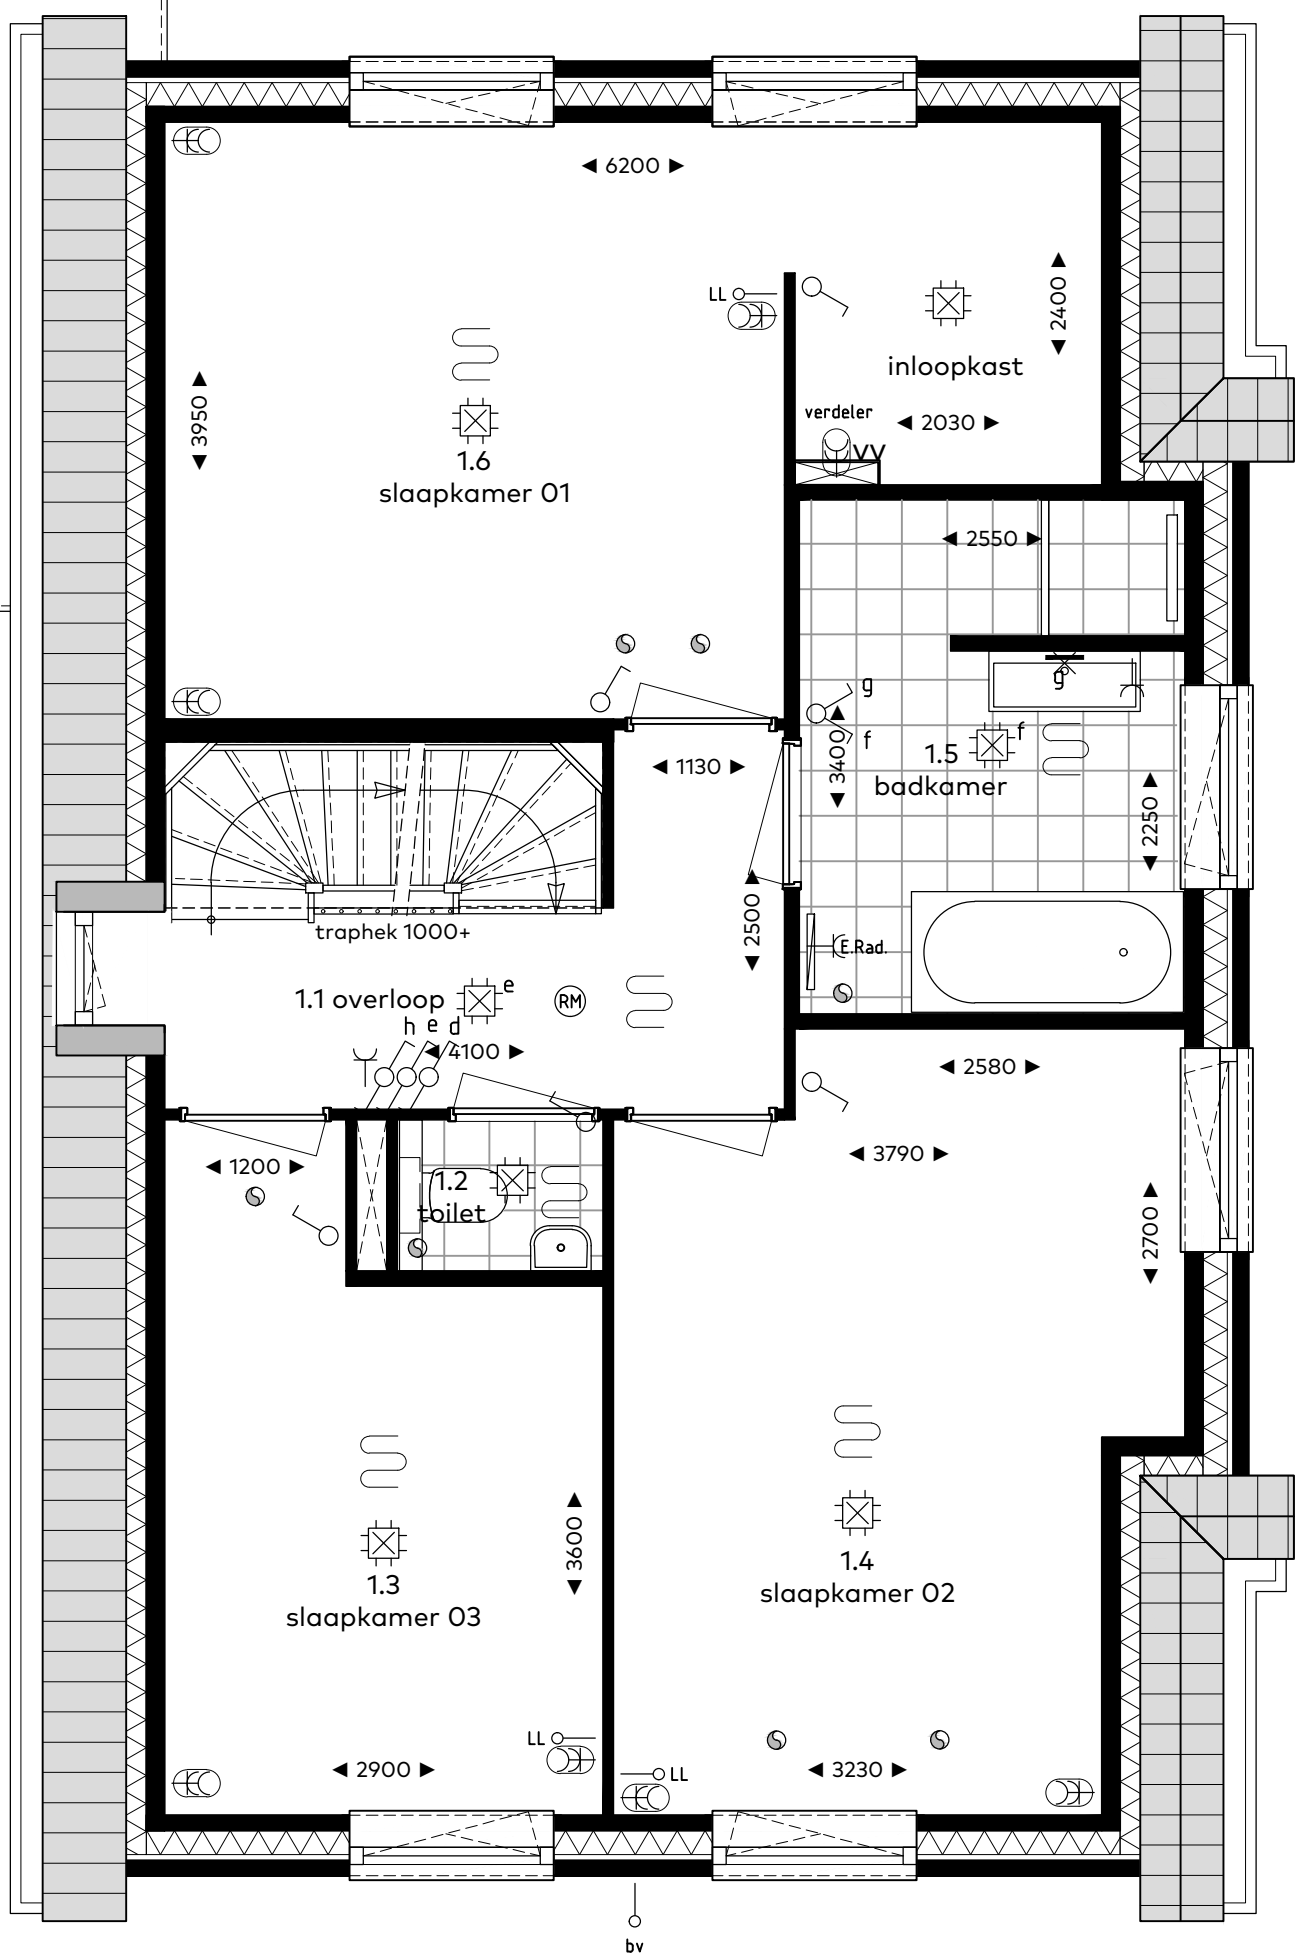

Type A2 - eerste verdieping

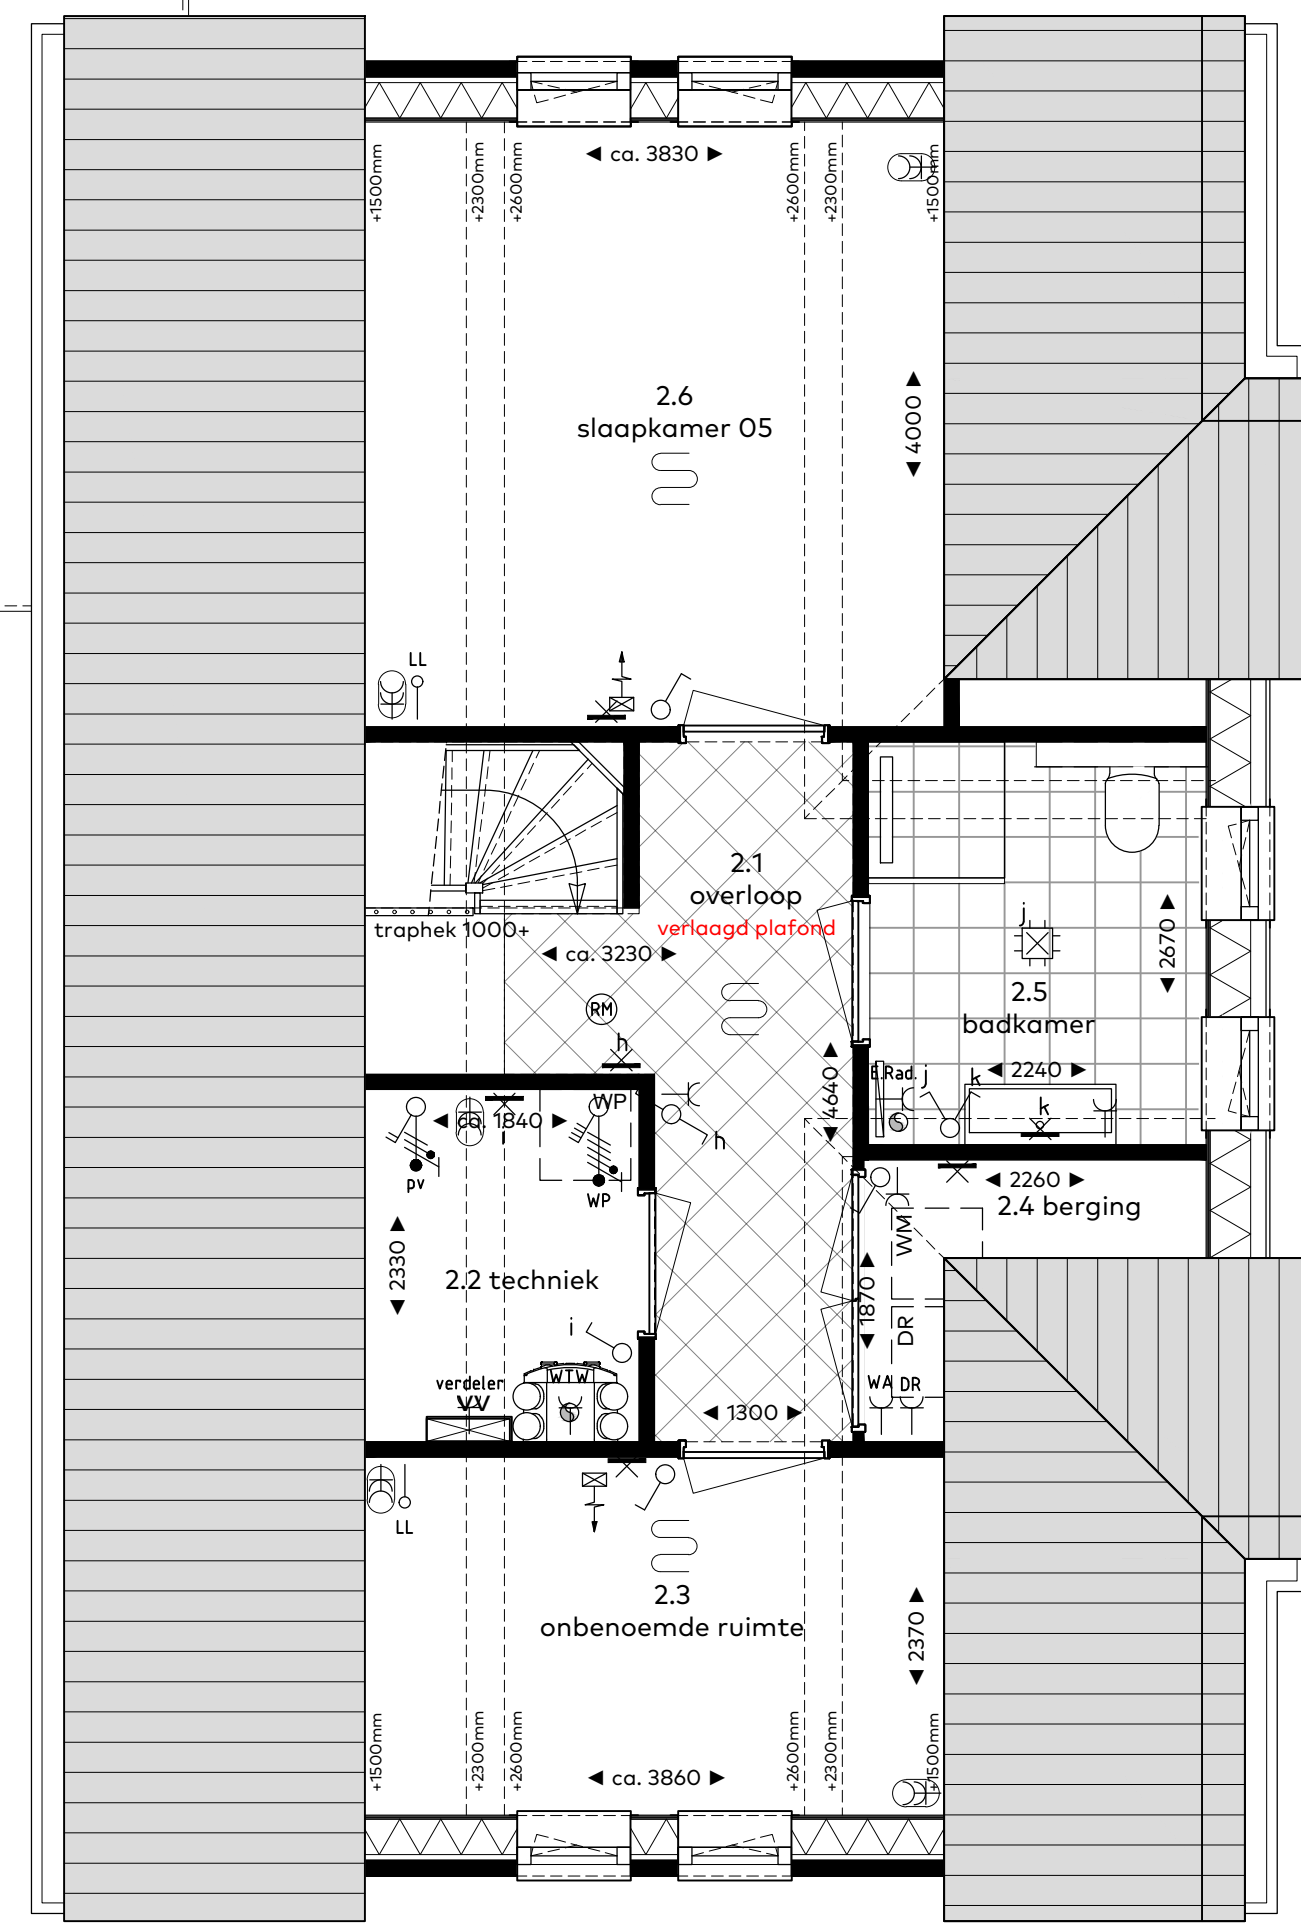

Type A2 - zolder verdieping

RENVOOI

Symbolenlijst

Symbool	Omschrijving
	Aansluitpunt 1 fase, werkschakelaar
	Aansluitpunt 3 fasen werkschakelaar
	Aansluitpunt licht, op wand
	Aansluitpunt niet bedraad
	Rookmelder
	Centraaldoos met lichtpunt
	Contactdoos 1-voudig met beschermingscontact
	Contactdoos 2-voudig met beschermingscontact
	Contactdoos 2-voudig met beschermingscontact horizontaal
	Contactdoos, perilex elektrisch koken 2x230V
	Drukknop etagesignaal
	Intercom videofoon
	Schakelaar, 1-polig
	Schakelaar, 3-polig tbv ventilatie
	Schakelaar, serie-
	Schakelaar, wissel-
	Thermostaatleiding, bedraad
	Verdeelinrichting
	Contactdoos 2-voudig met beschermingscontact verticaal
	vloerverwarming

Vermogenscodelijst

Vermogenscode	Omschrijving
CMGN	Combi magnetron
E.Rad.	Elektrische radiator
KK	Koelkast
Kook	Kooktoestel 2x230V
pv	Omvormer PV paneel
verdel	Verdeler verwarming
WA	Wasautomaat
WK	Wasemkap
WP	Warmtepomp
WTW	WTW unit

Ruimtebenaming

Ruimte	Benaming
hal	verkeersruimte
woonkamer	verblijfsruimte
keuken	verblijfsruimte
slaapkamer	verblijfsruimte
toilet	toiletterruimte
berging	bergruimte
badkamer	badruimte
terras	buitenruimte
balkon	buitenruimte
techniek	technische ruimte
zolder	bergruimte
onbenoemde-ruimte	bergruimte

bouwnummers

310

woningtype

A2

onderwerp

Gevels & plattegronden

project

Vossepolder fase II

Hillegom

schaal : 1:50/1:100

datum : 22 april 2022



formaat : 60x105




VOSSEPOLDER

van Egmond,
architecten


van Egmond
HORMANS

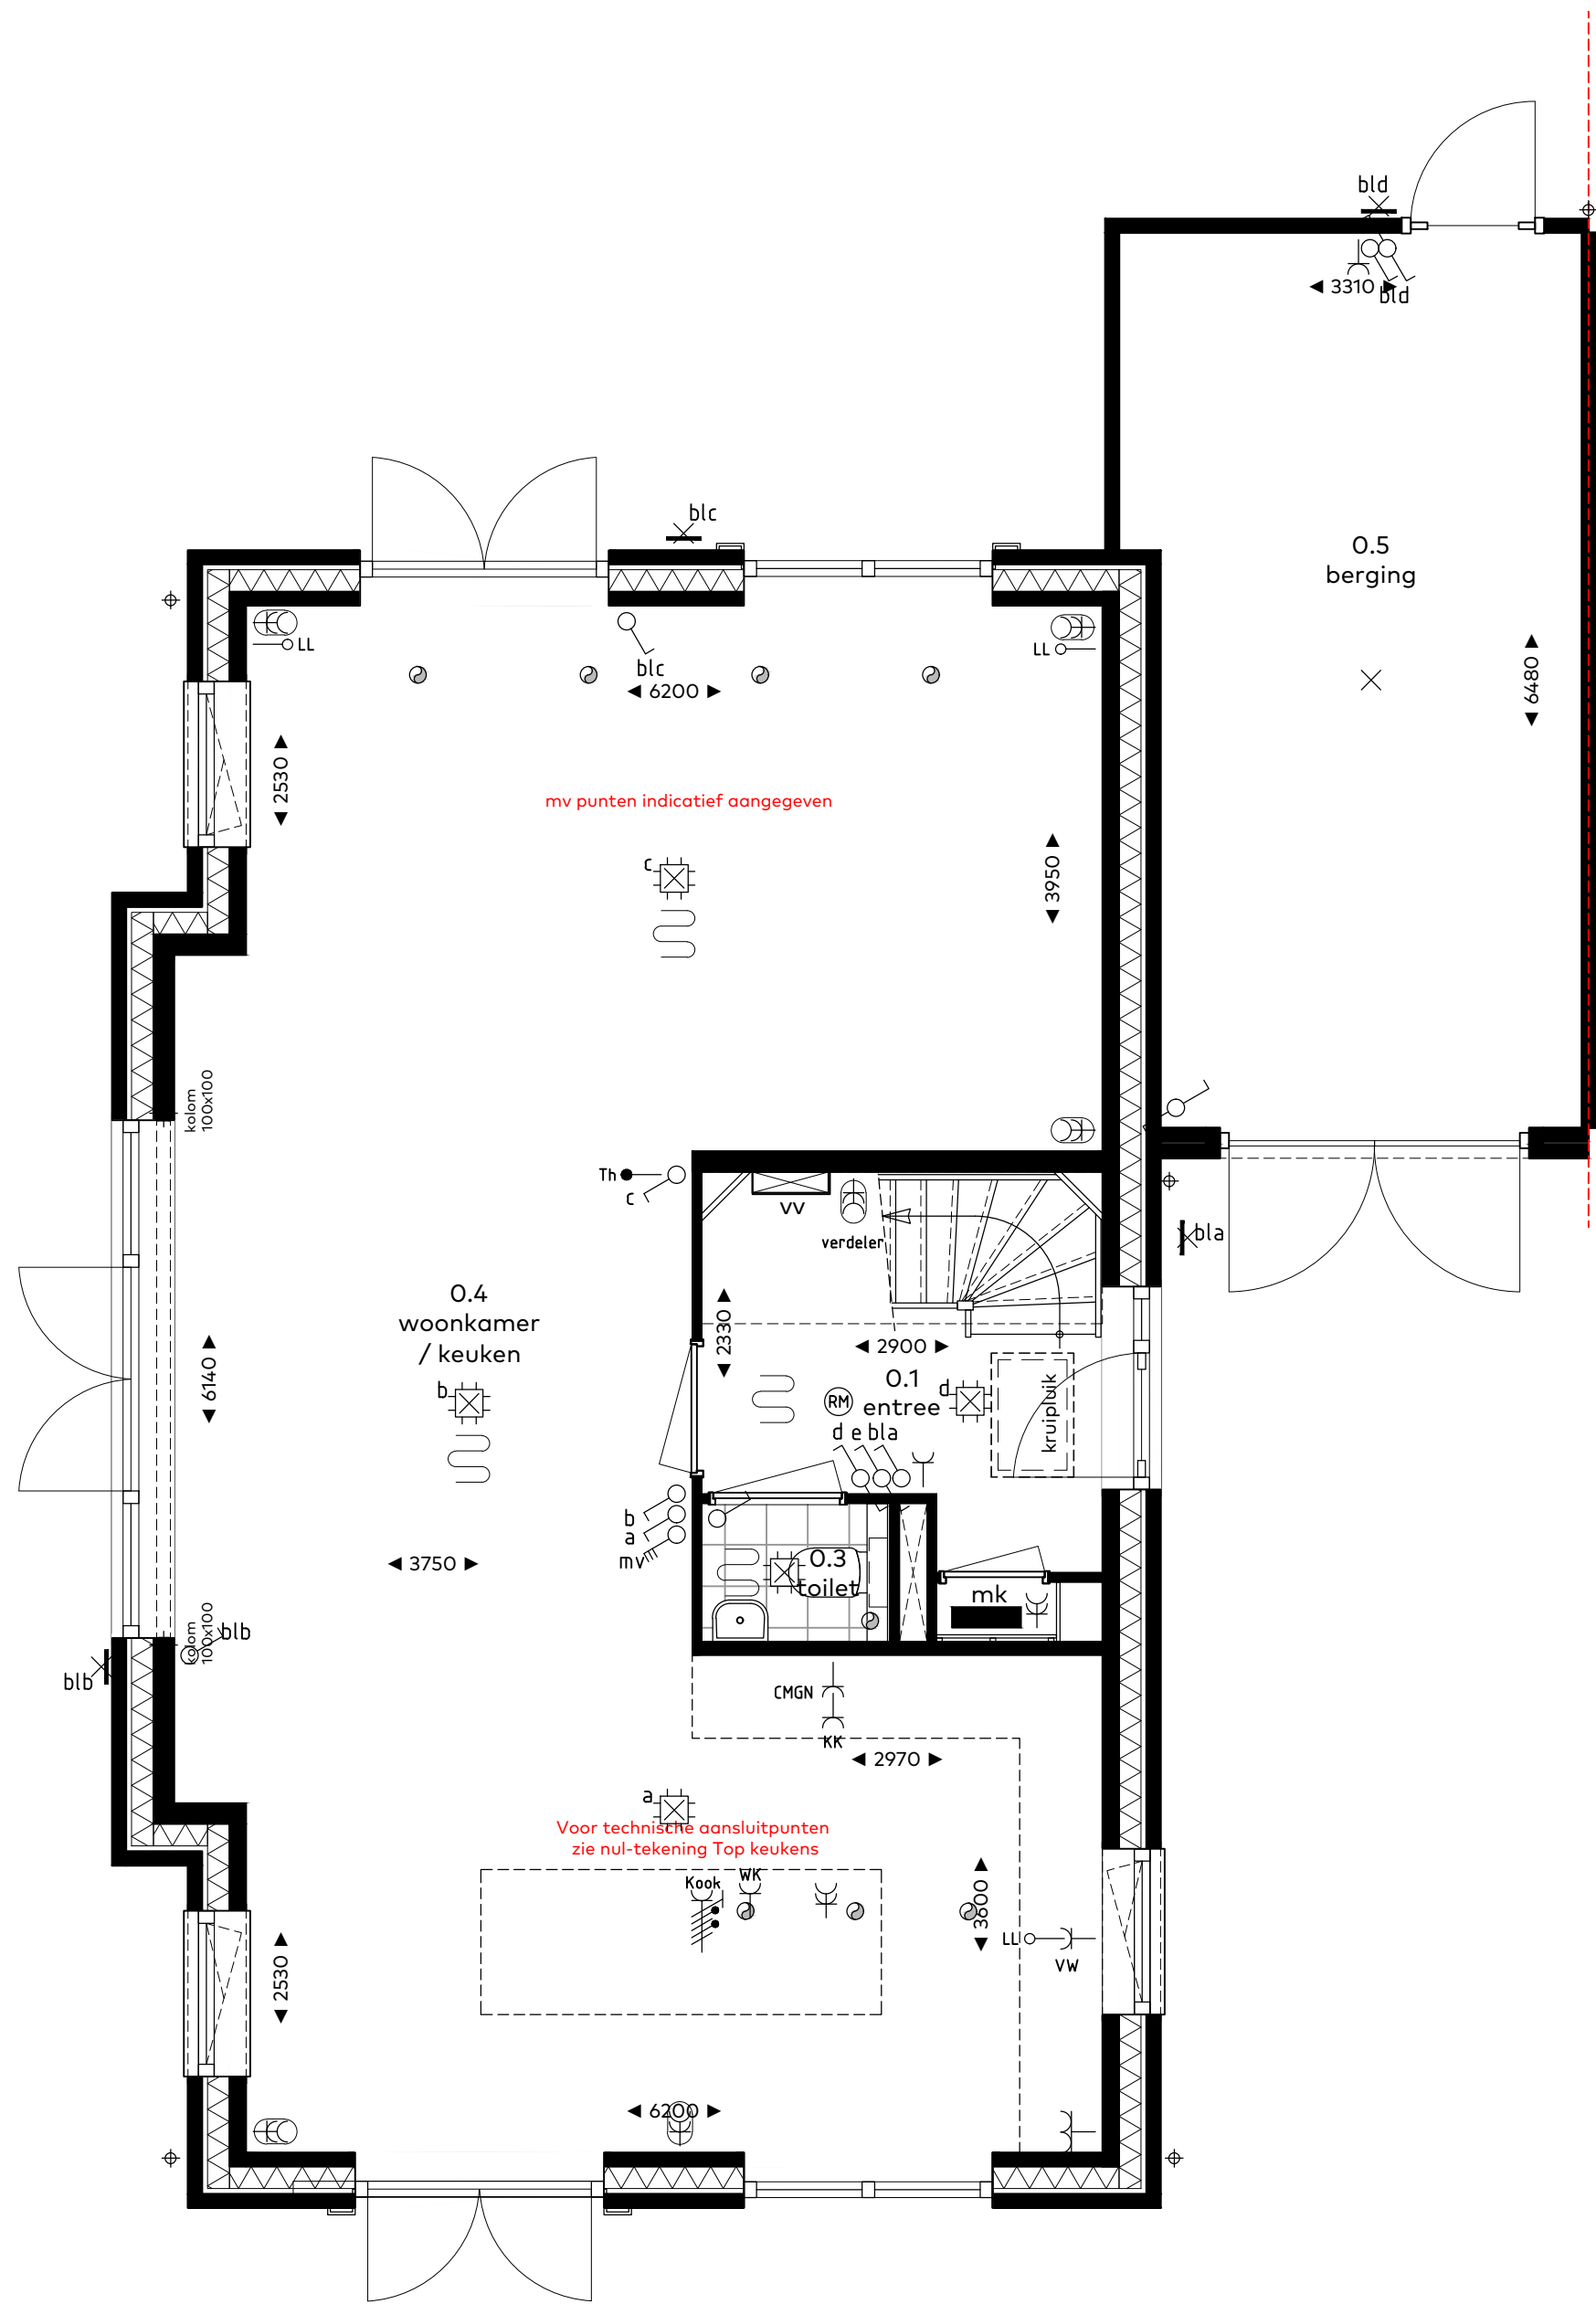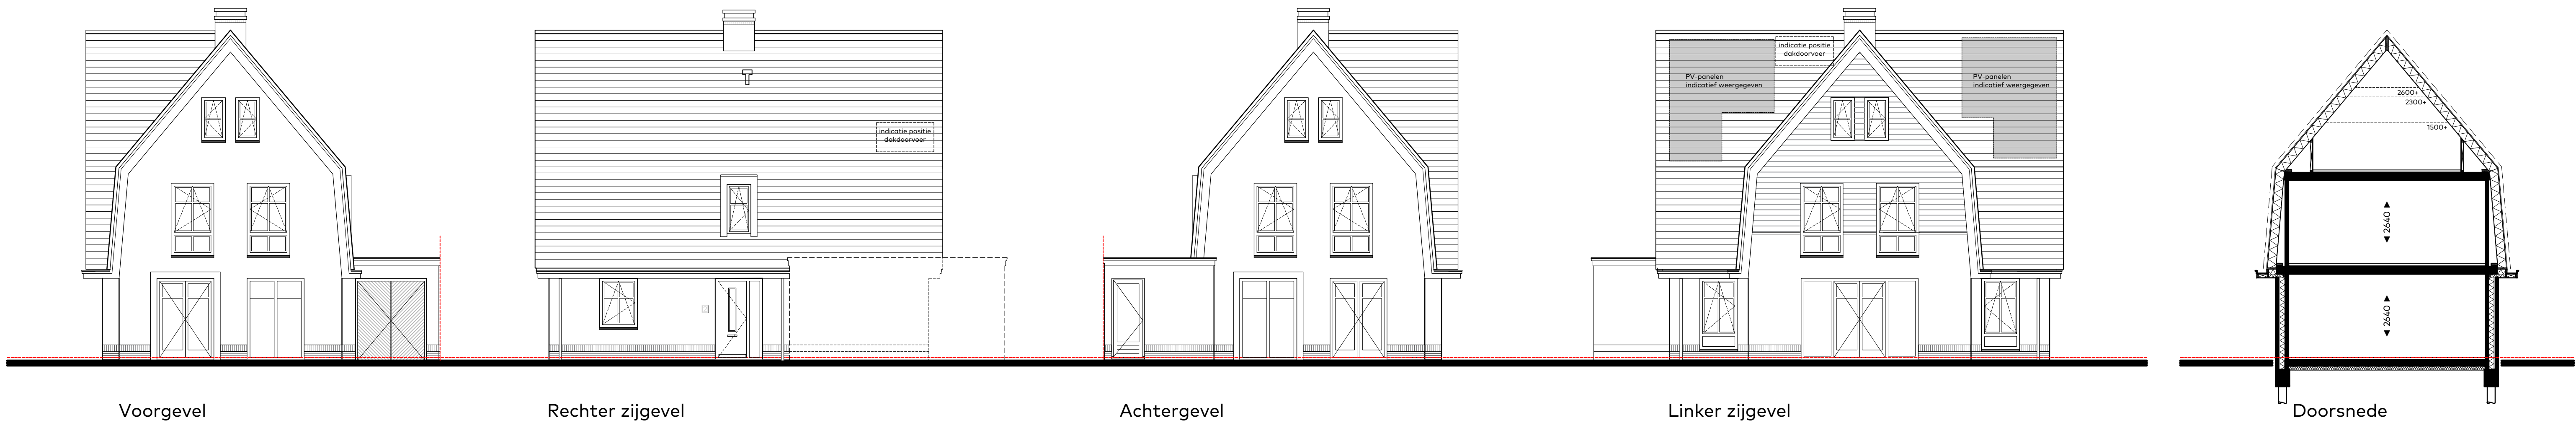

Type A2 - begane grond
bouwnummer 311

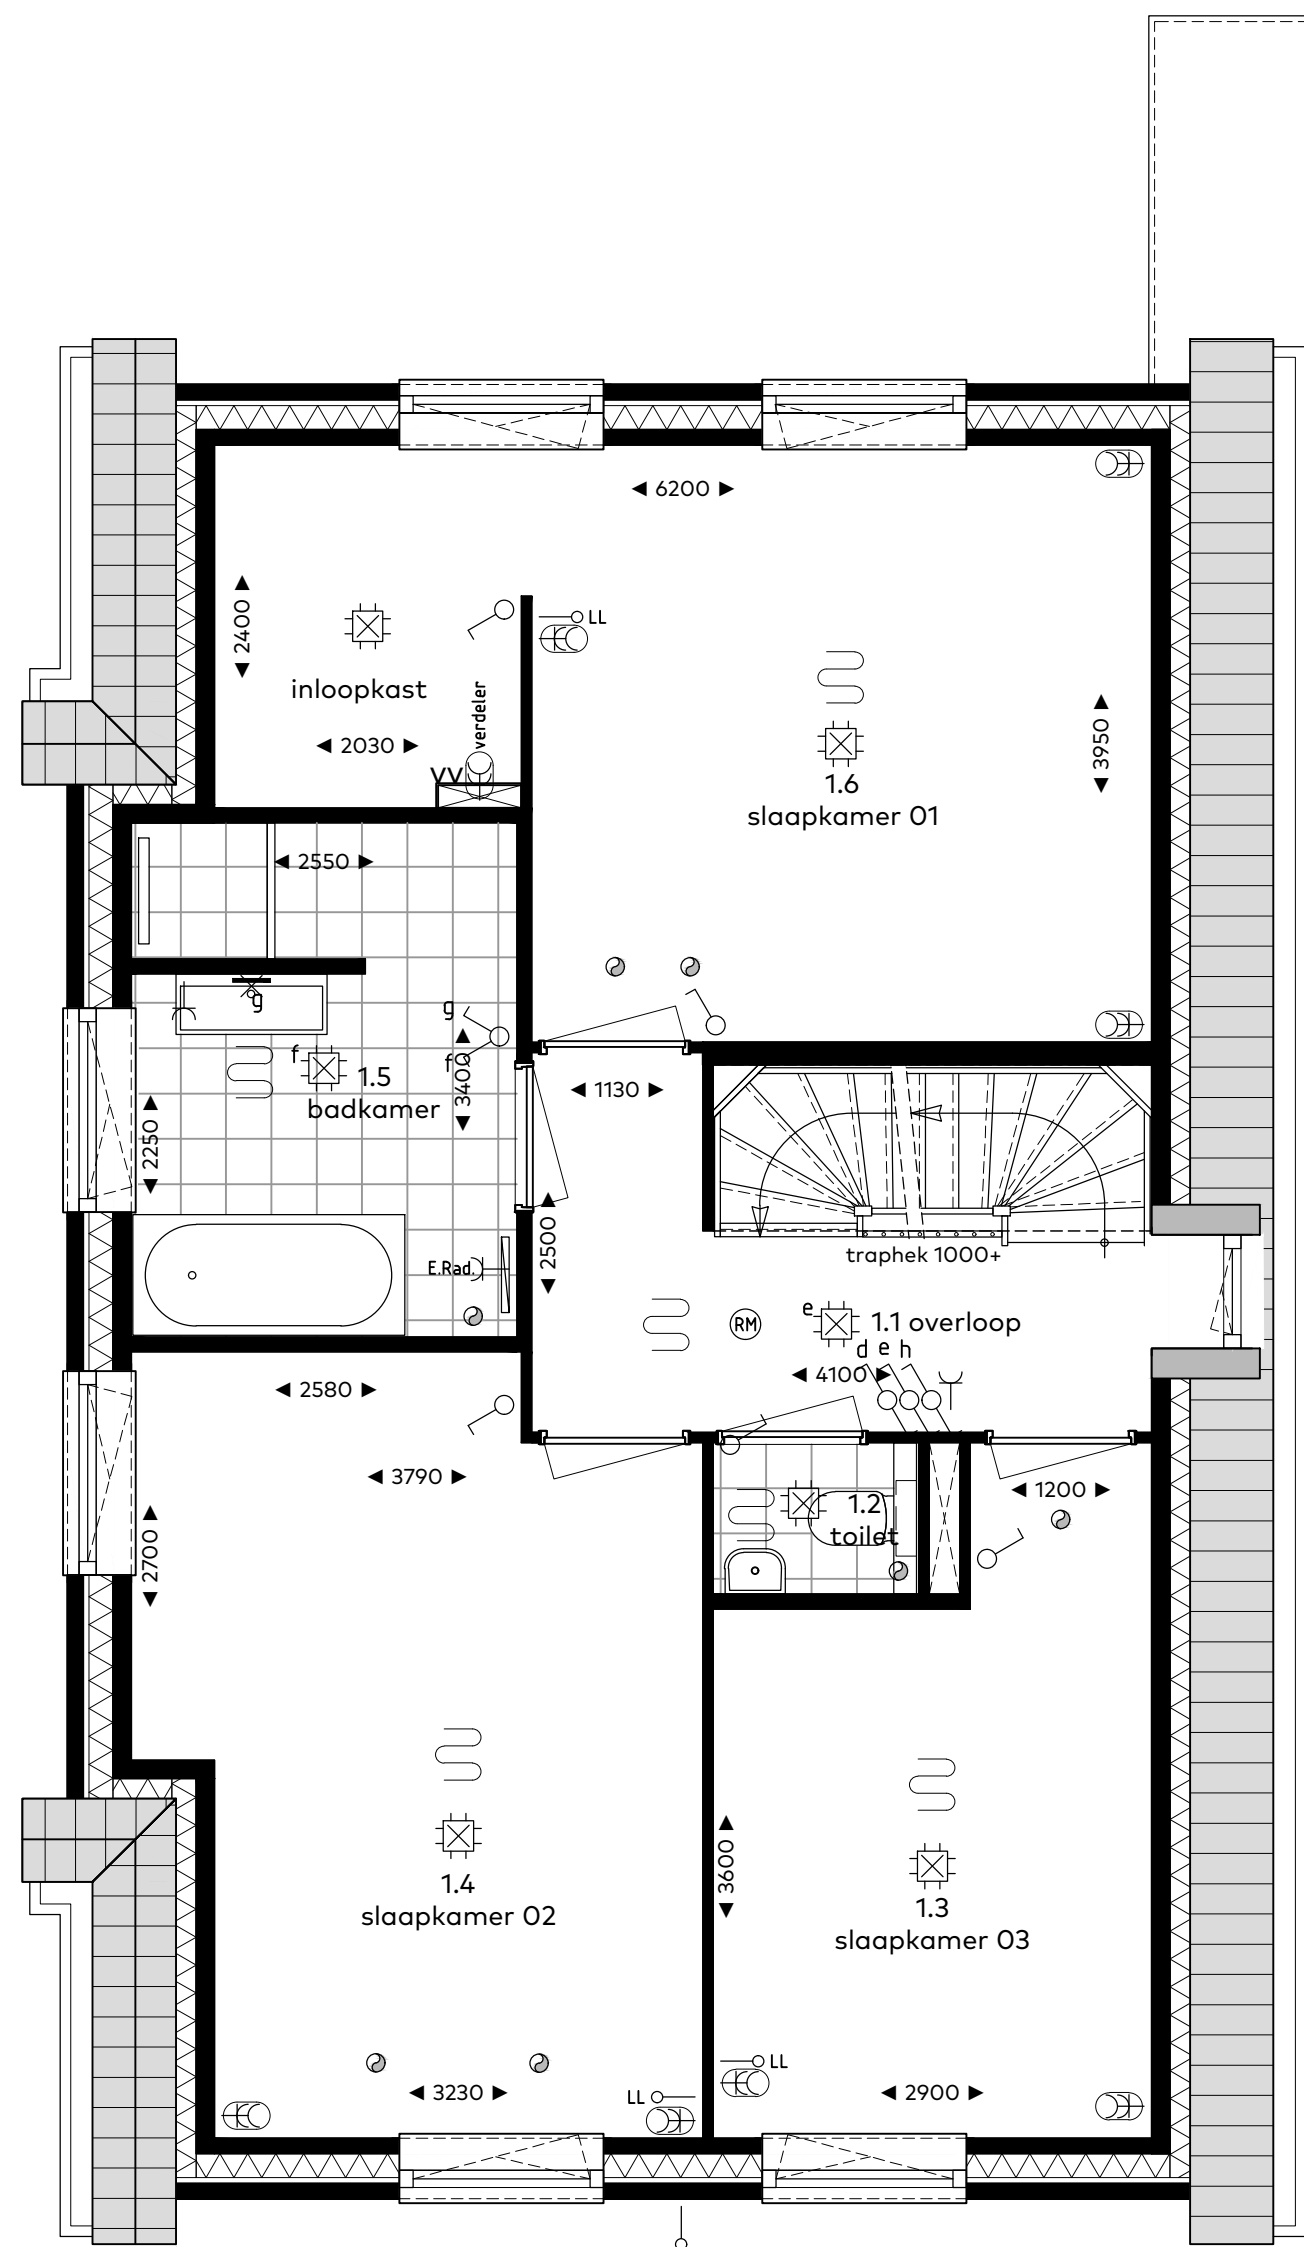

Type A2 - eerste verdieping

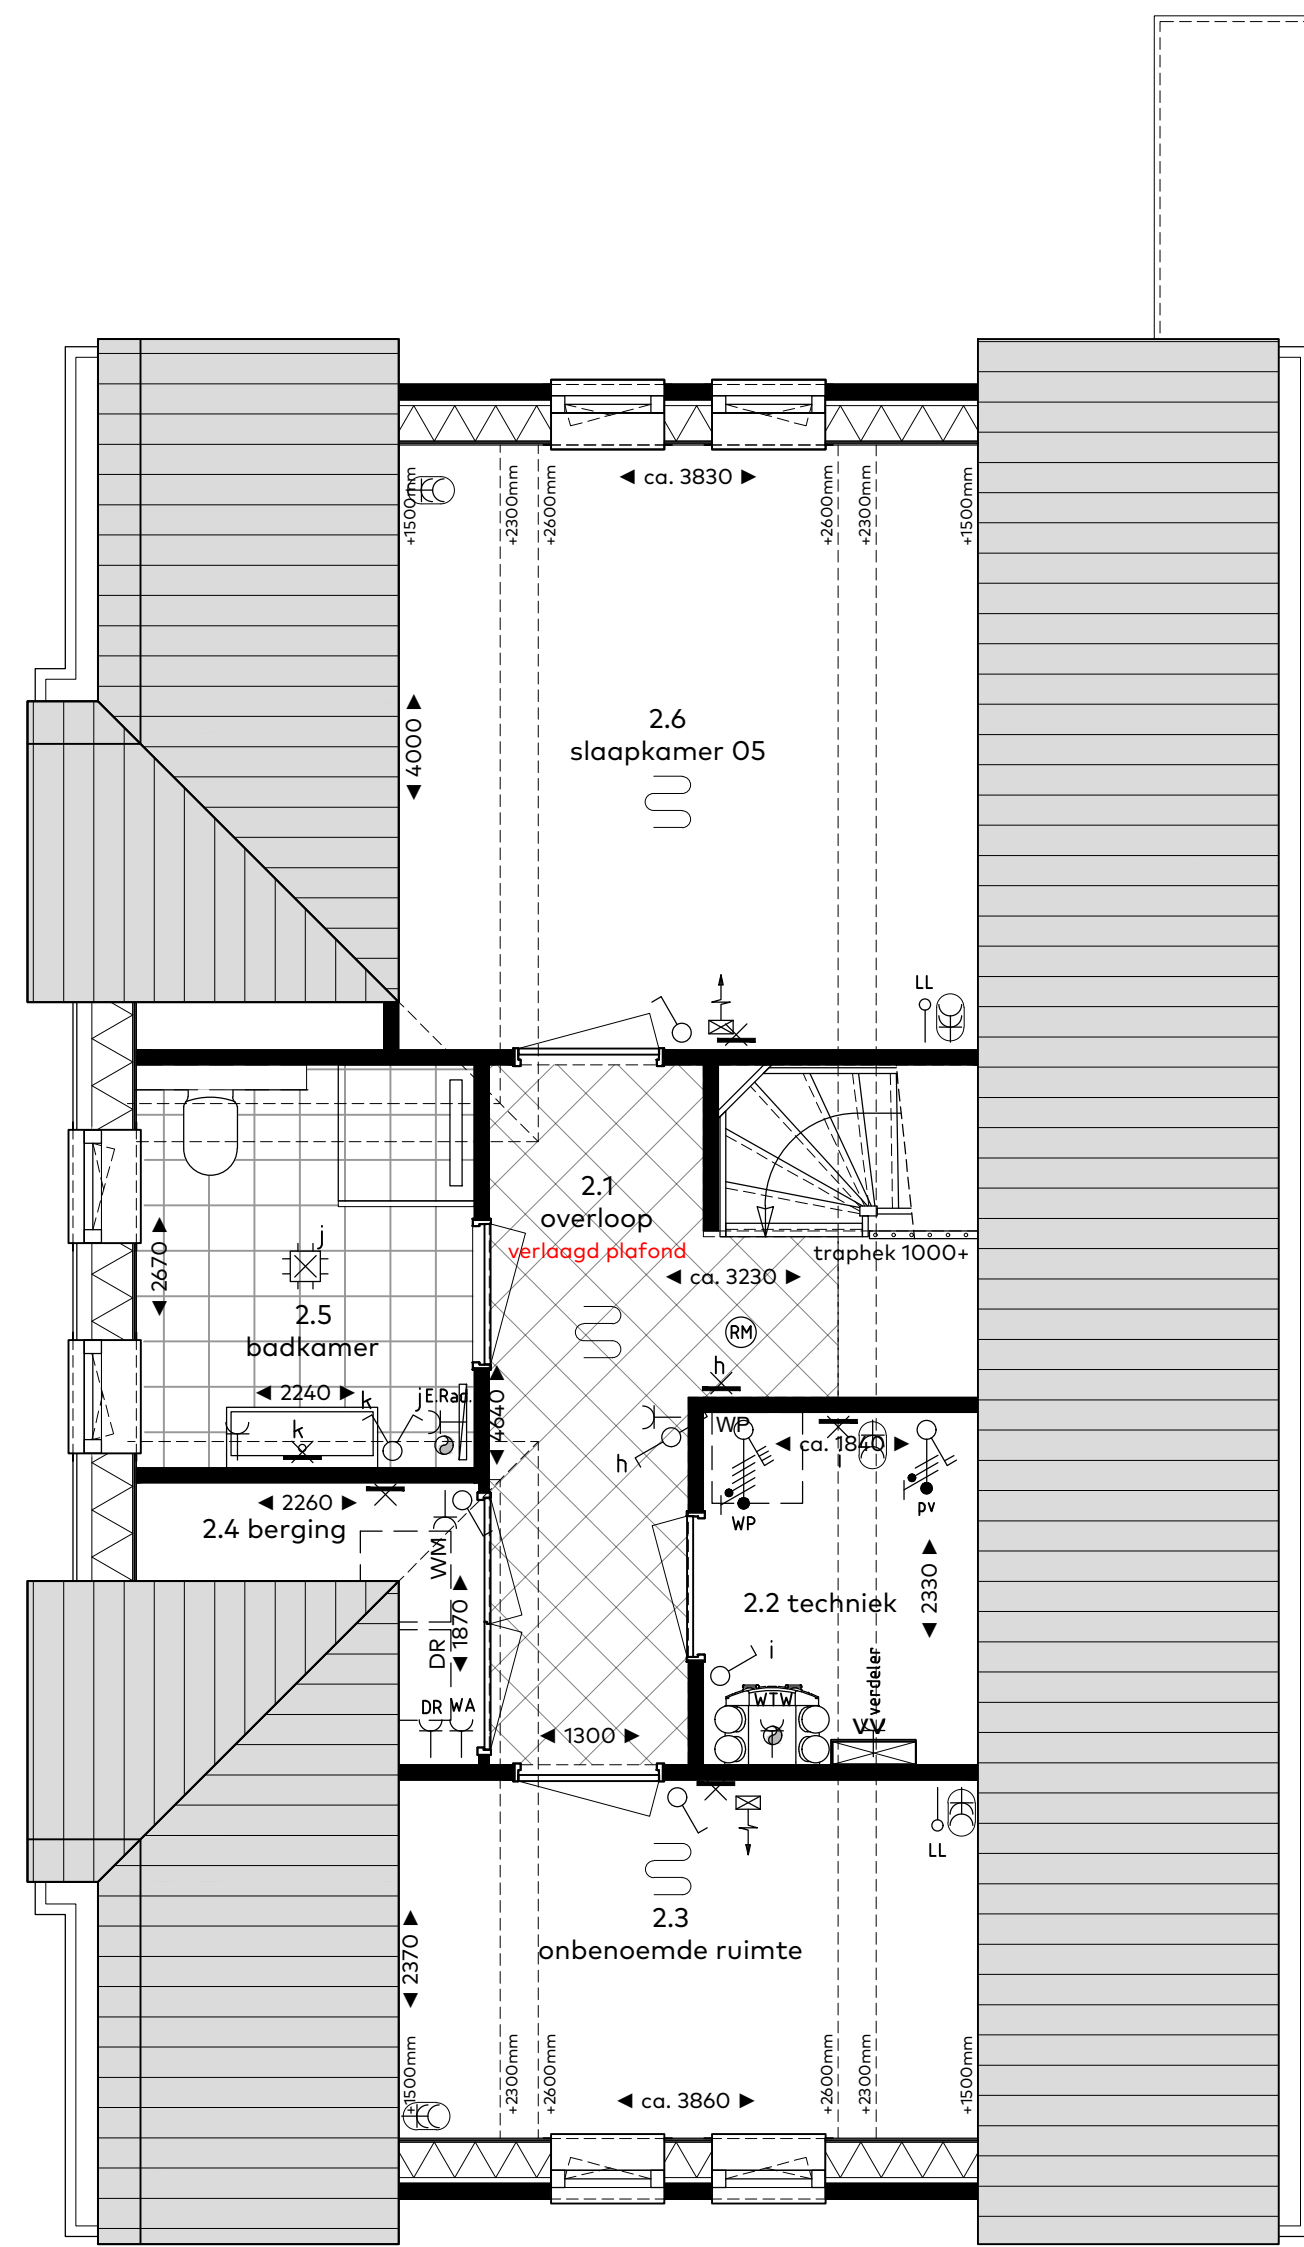

Type A2 - zolder verdieping

RENVOOI

Symbolenlijst

Symbool	Omschrijving
	Aansluitpunt 1 fase, werkschakelaar
	Aansluitpunt 3 fasen werkschakelaar
	Aansluitpunt licht, op wand
	Aansluitpunt niet bedraad
	Rookmelder
	Centraaldoos met lichtpunt
	Contactdoos 1-voudig met beschermingscontact
	Contactdoos 2-voudig met beschermingscontact
	Contactdoos 2-voudig met beschermingscontact horizontaal
	Contactdoos, perilex elektrisch koken 2x230V
	Druknop etagesignaal
	Intercom videofoon
	Schakelaar, 1-polig
	Schakelaar, 3-polig tbv ventilatie
	Schakelaar, serie-
	Schakelaar, wissel-
	Thermostaatleiding, bedraad
	Verdeelinrichting
	Contactdoos 2-voudig met beschermingscontact verticaal
	vloerverwarming

Vermogenscodelijst

Vermogenscode	Omschrijving
CMGN	Combi magnetron
E.Rad.	Elektrische radiator
KK	Koelkast
Kook	Kooktoestel 2x230V
pv	Omvormer PV paneel
verdel	Verdeler verwarming
WA	Wasautomaat
WK	Wasemkap
WP	Warmtepomp
WTW	WTW unit

Ruimtebenaming

Ruimte	Benaming
hal	verkeersruimte
woonkamer	verblijfsruimte
keuken	verblijfsruimte
slaapkamer	verblijfsruimte
toilet	toilet ruimte
berging	bergruimte
badkamer	badruimte
terras	buitenruimte
balkon	buitenruimte
techniek	technische ruimte
zolder	bergruimte
onbenoemde-ruimte	bergruimte

bouwnummers

311

woningtype

A2

onderwerp

Gevels & plattegronden

project

Vossepolder fase II

Hillegom

schaal : 1:50/1:100

datum : 20 oktober 2022

formaat : 60x105



VOSSEPOLDER

van Egmond,
architecten

CONCRETE
HÖRSMAN & CO