

renvooi

Ruimtebenaming

hal	= verkeersruimte
mk	= meterruimte
woonkamer	= verblijfsruimte
keuken	= verblijfsruimte
slaapkamer	= verblijfsruimte
toilet	= toiletruimte
berging	= bergruimte
badkamer	= badruimte
techniek	= technische ruimte

Afkortingen

wtw	= warmterugwin-ventilatie systeem
wp	= warmtepomp
wm	= wasmachine
wd	= droger
k.k.	= koelkast
boi	= boiler
afz.	= afzuigkap
kt	= elektrisch kooktoestel


Symbol Omschrijving

	kabeltelevisie en telefoon (onbedraad)
	thermostaat
	schakelaar ventilatie
	loze leiding
	rookmelder
	plafond lichtpunt
	wand lichtpunt
	enkele wandschakelaar
	dubbele wandschakelaar
	hotel wandschakelaar
	verdeling elektra
	deurbel
	enkele w.c.d. met randaarde
	dubbele w.c.d. met randaarde
	vloerverwarming
	verdeler vloerverwarming
	omvormer
	aansluitpunt warmtepomp
	aansluitpunt mechanische ventilatie
	aansluitpunt wasmachine
	aansluitpunt droger
	radiator (elektrisch)




VOORGEVEL
schaal 1:100

ACHTERGEVEL
schaal 1:100

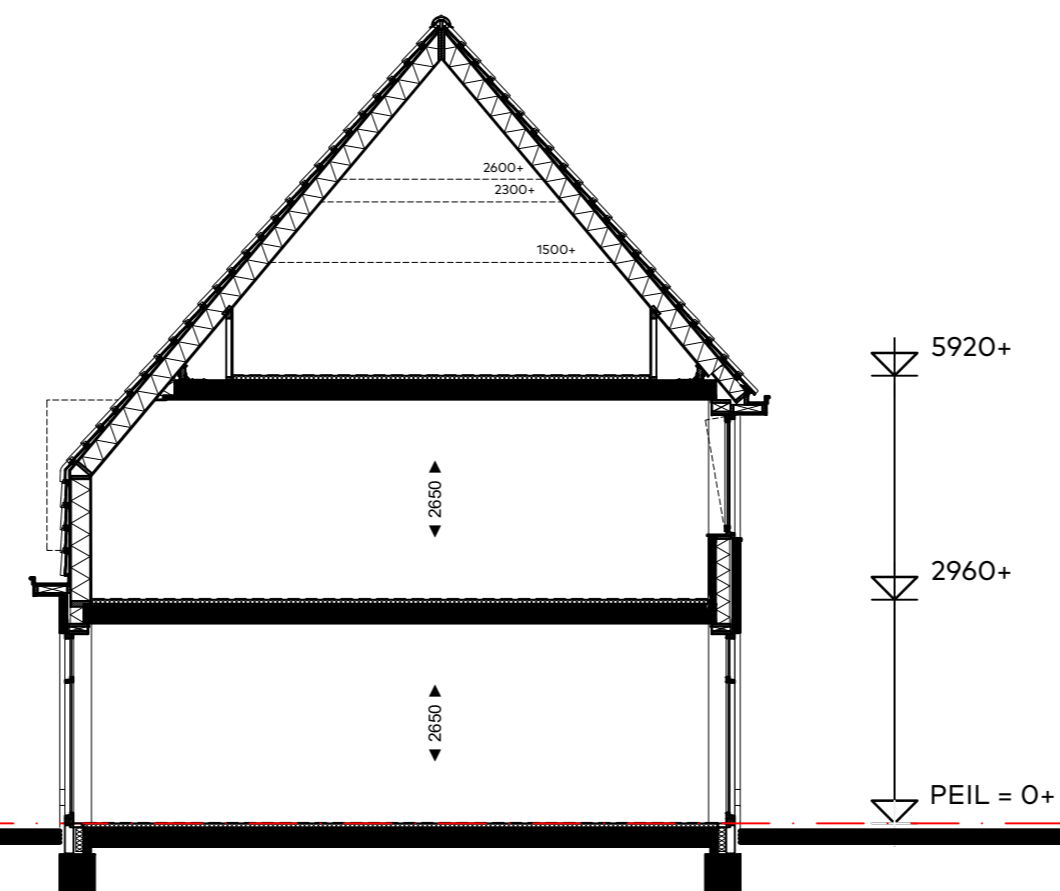


principe doorsnede A-A
schaal 1:100

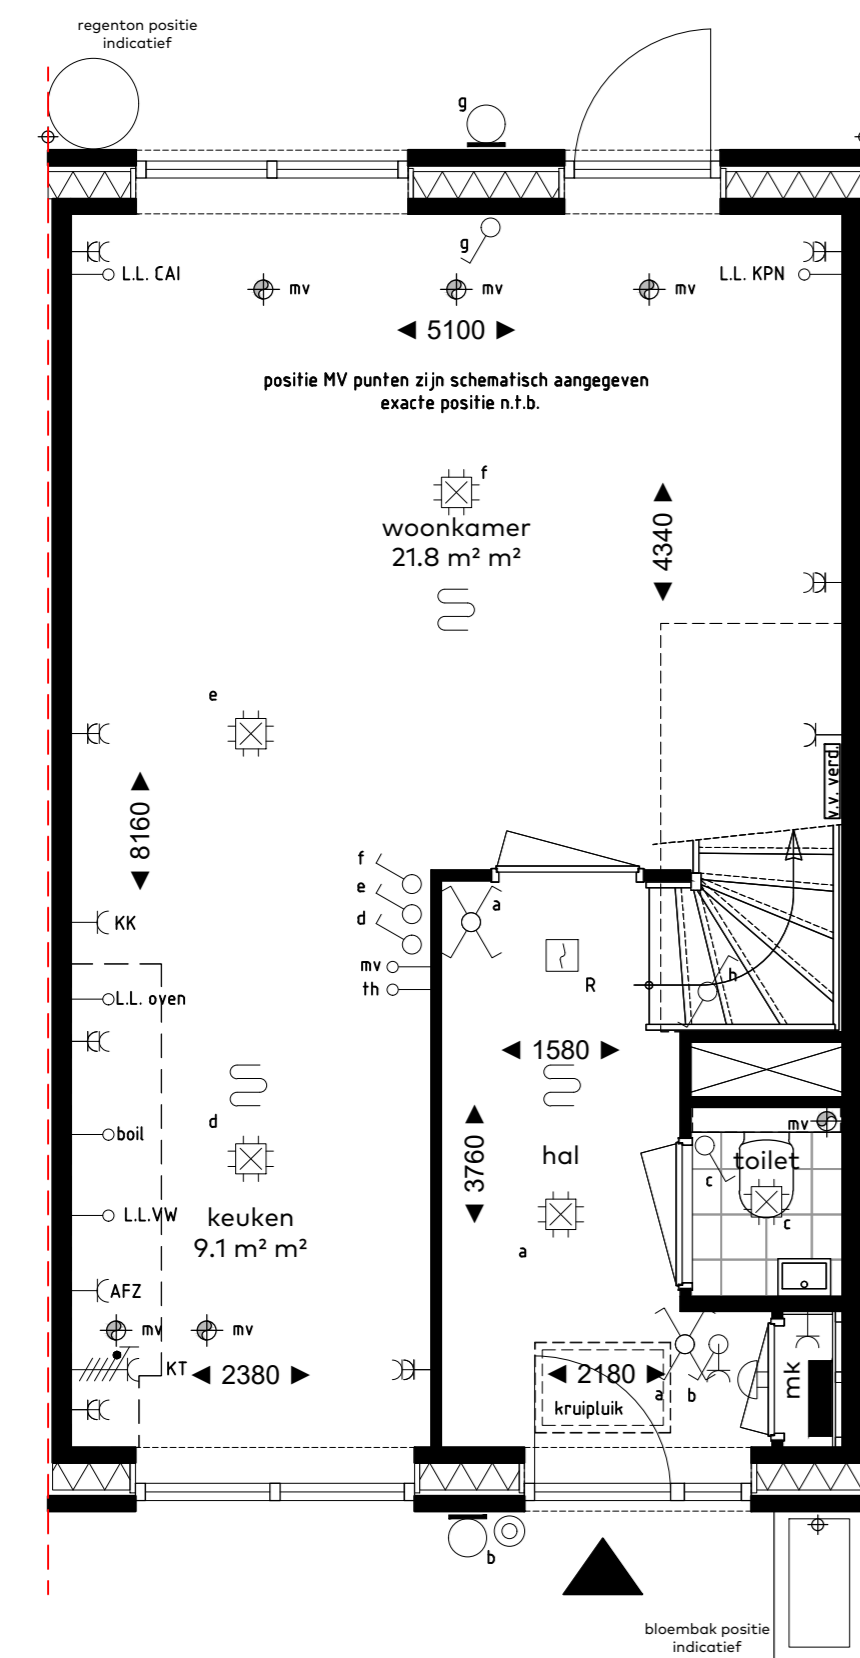


BEGANE GROND

bk. vloer = P = 0+
schaal 1:50

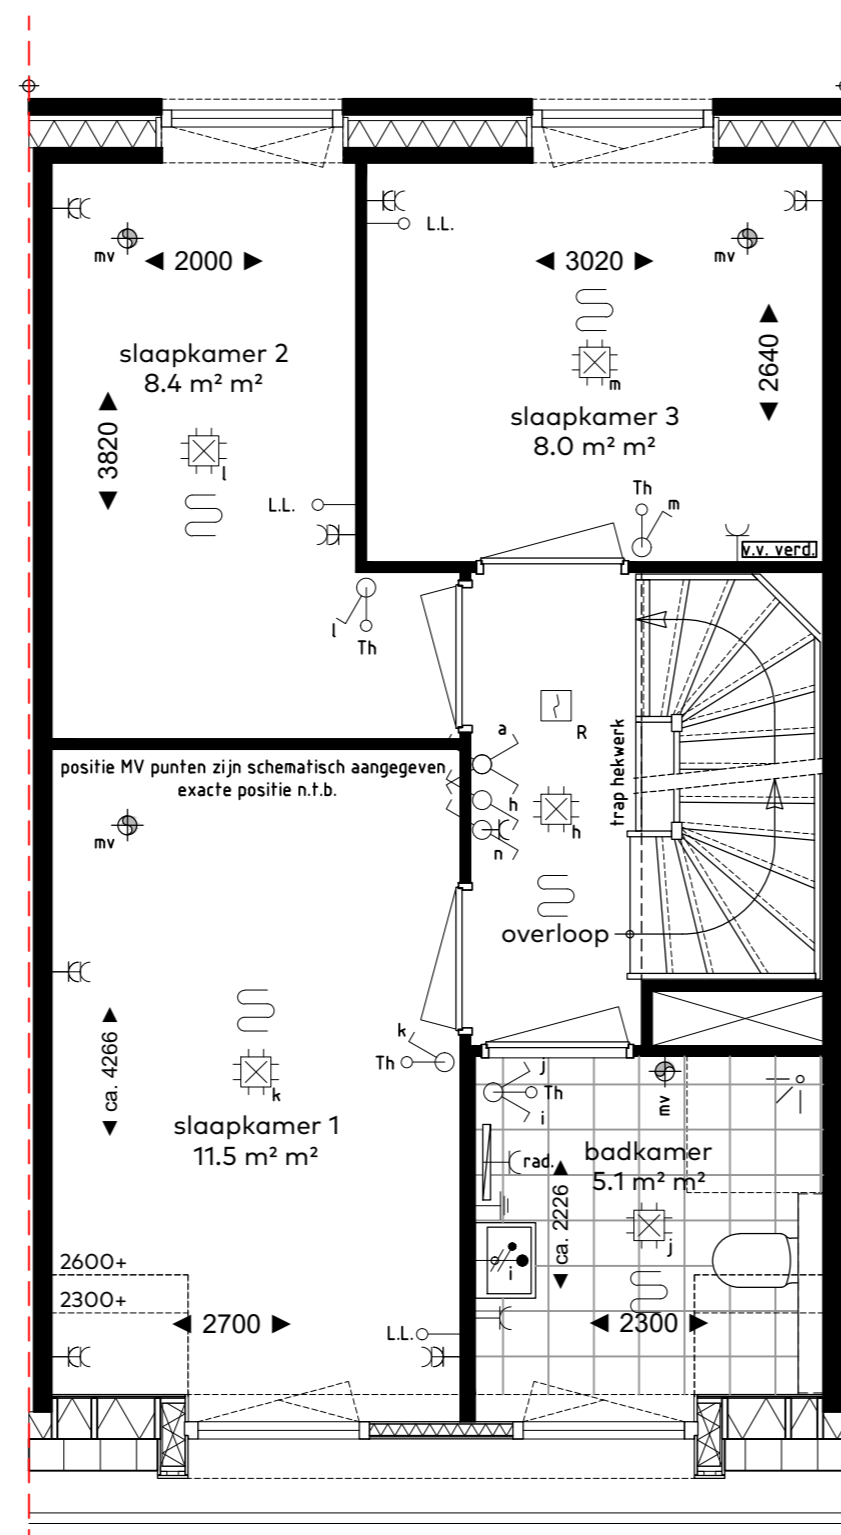

VERDIEPING

bk. vloer = 2960+
schaal 1:50

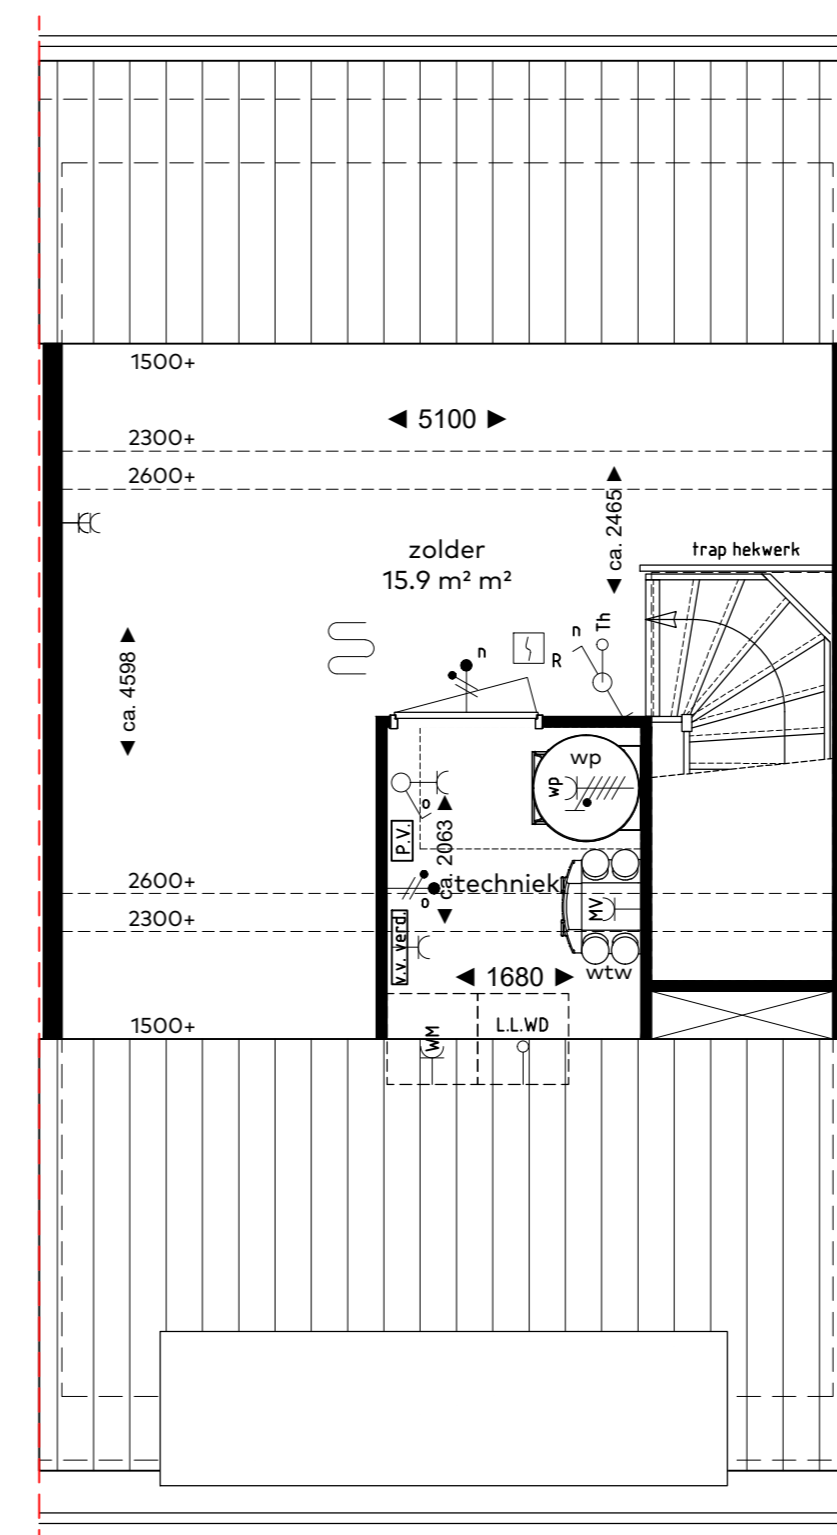

ZOLDER

bk. vloer = 5920+
schaal 1:50

bouwnummers
35, 37,
woningtype
C1 SP.
onderwerp
Gevels & plattegronden
project
Vossepolder
Hillegom

schaal : 1:50/1:100
datum : juli 2020
formaat : 60x70



VOSSEPOLDER

van Egmond,
architecten

BOUWROEP
HORSMAN & CO