


renvooi

Ruimtebenaming	
hal	= verkeersruimte
mk	= meterruimte
woonkamer	= verblijfsruimte
keuken	= verblijfsruimte
slaapkamer	= verblijfsruimte
toilet	= toiletruimte
berging	= bergruimte
badkamer	= badruimte
techniek	= technische ruimte


Afkortingen	
wtw	= warmterugwin-ventilatie systeem
wp	= warmtepomp
wm	= wasmachine
wd	= droger
k.k.	= koelkast
boi	= boiler
afz.	= afzuigkap
kt	= elektrisch kooktoestel

Symbol	Omschrijving
CAU/TEL	kabeltelevisie en telefoon (onbedraad)
th	thermostaat
mv	schakelaar ventilatie
LL	loze leiding
R	rookmelder
PL	plafond lichtpunt
W	wand lichtpunt
W	enkele wandschakelaar
W	dubbele wandschakelaar
W	verdeling elektra
W	deurbel
W	enkele w.c.d. met randaarde
W	dubbele w.c.d. met randaarde
W	vloerverwarming
W	verdelers vloerverwarming
W	omvormer
W	aansluitpunt warmtepomp
W	aansluitpunt mechanische ventilatie
W	aansluitpunt wasmachine
W	aansluitpunt droger
W	radiator (elektrisch)
W	Aansluitpunt verlichting
W	Aansluitpunt verlichting

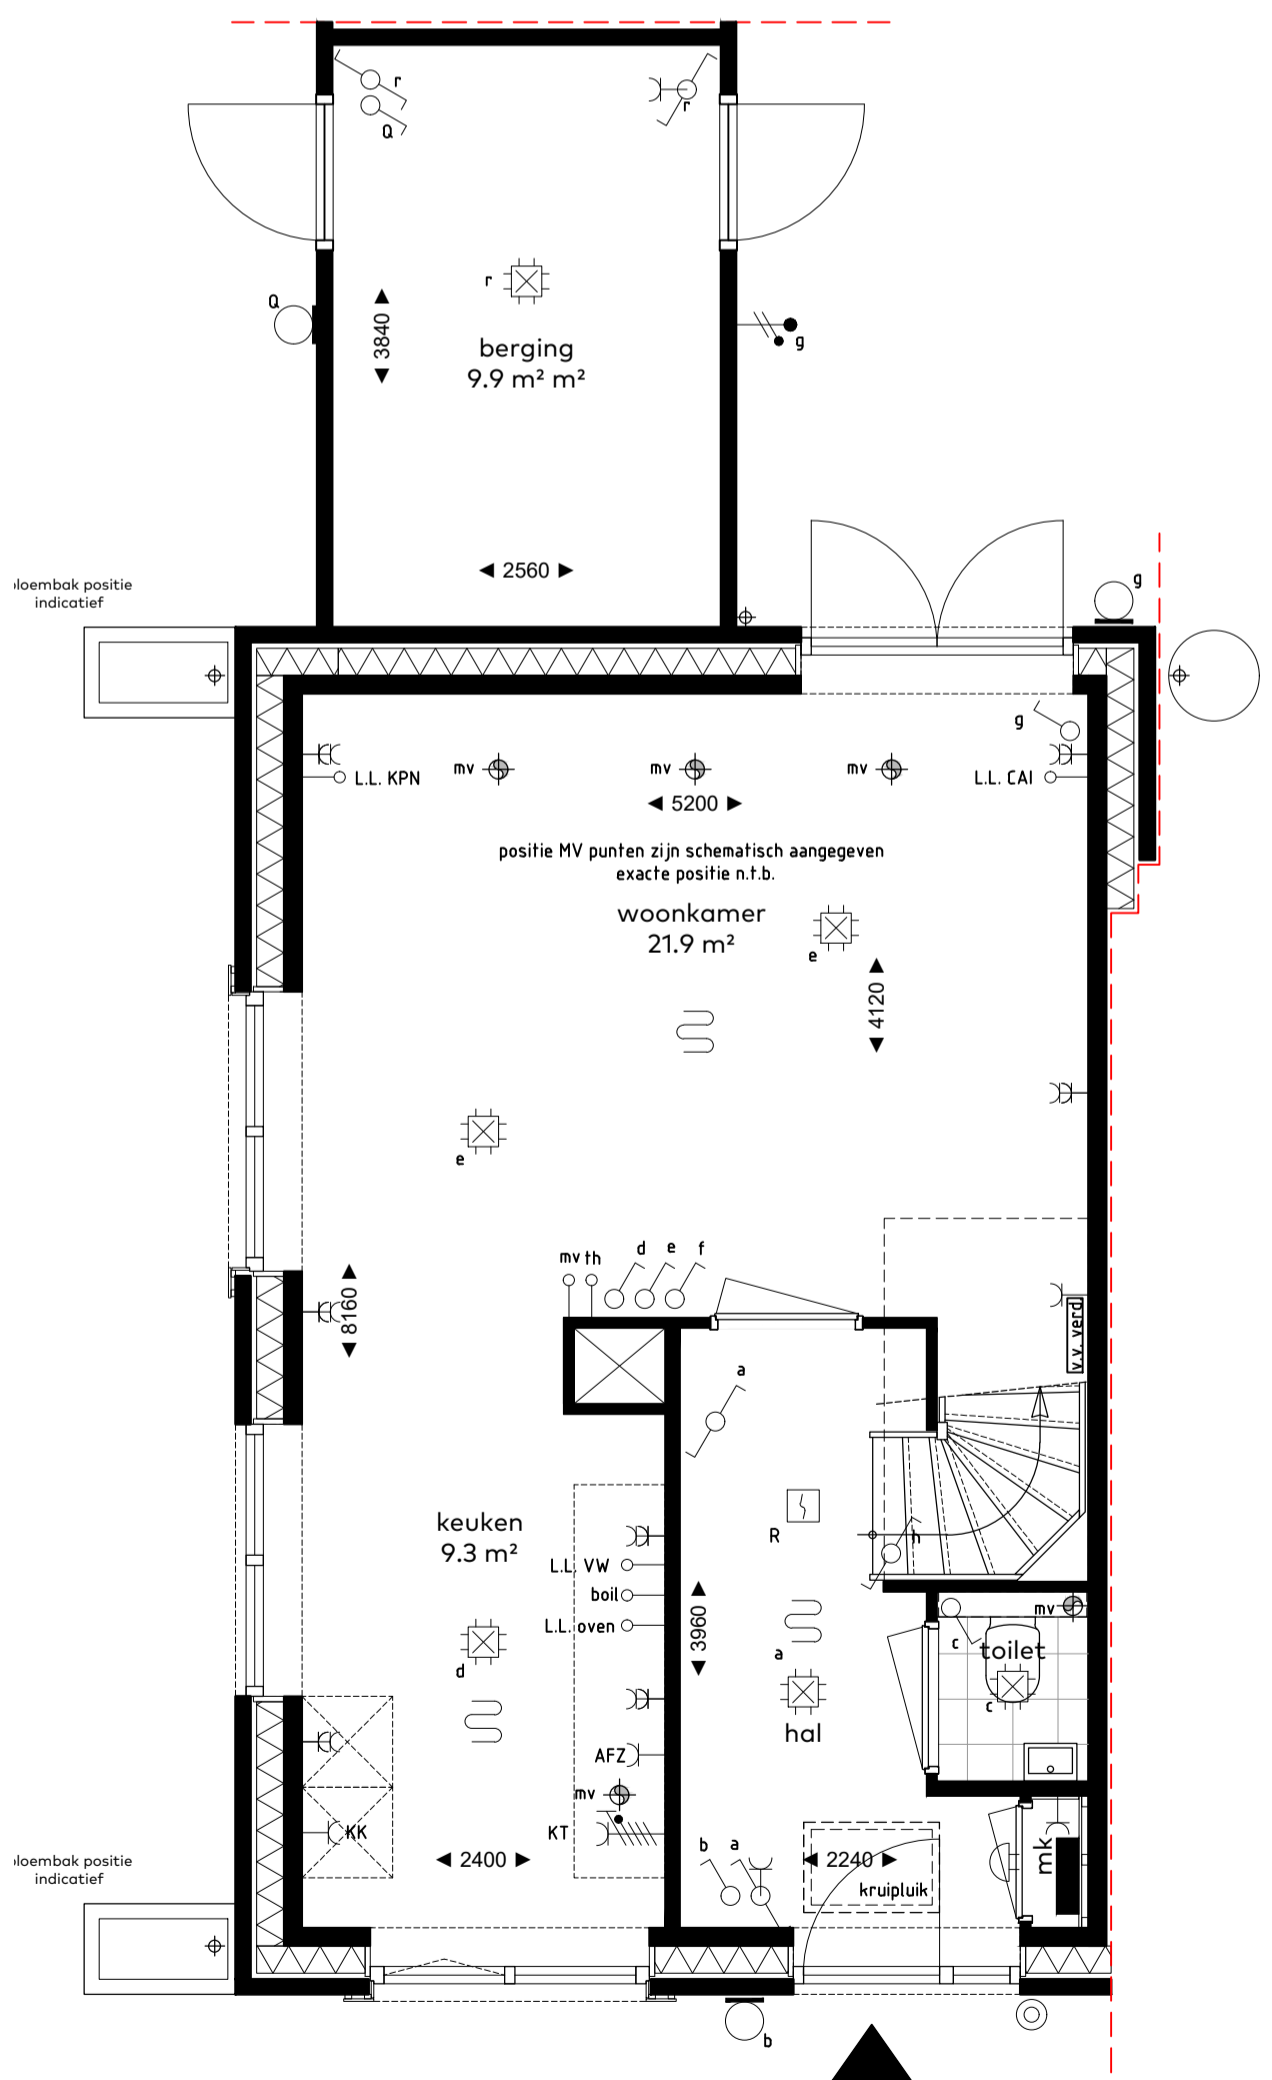


BEGANE GROND

bk. vloer = P = 0+
schaal 1:50

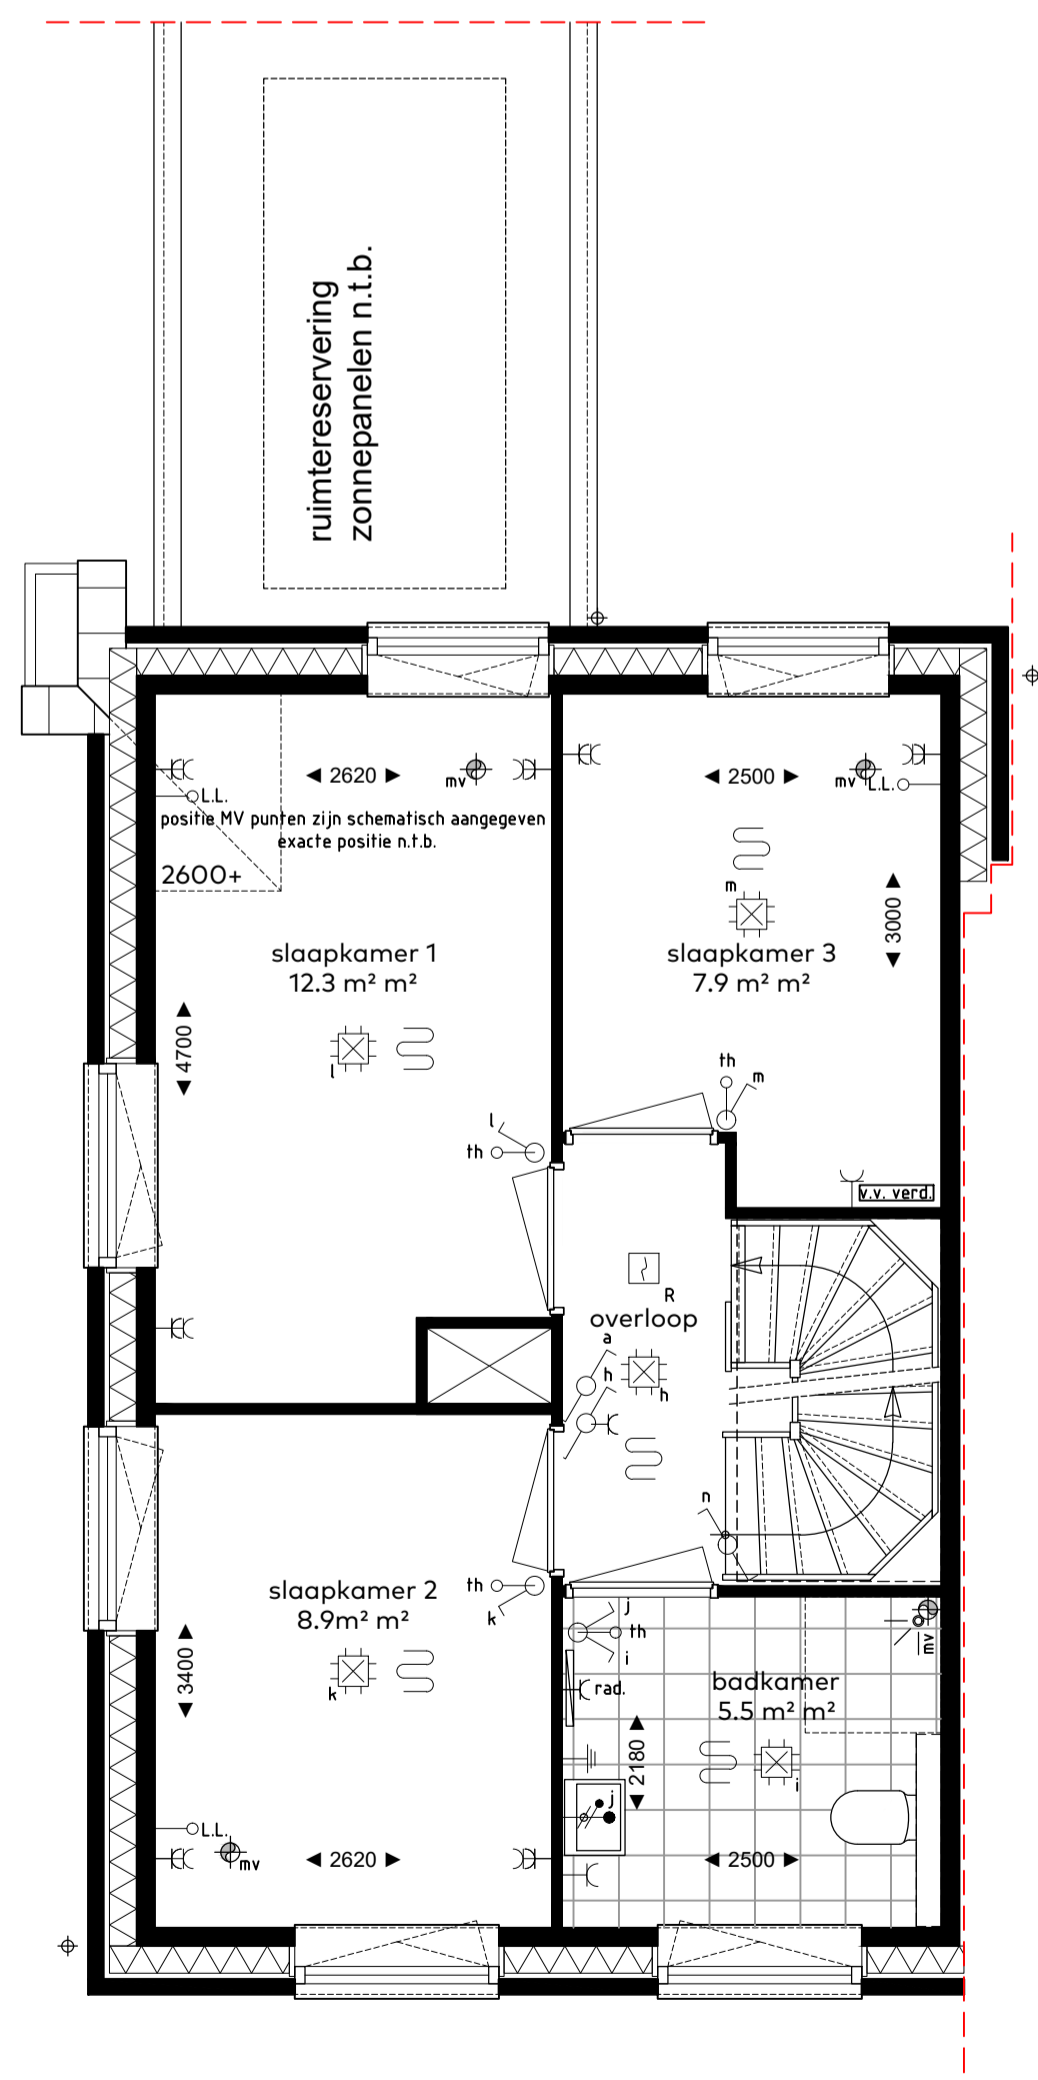

VERDIEPING

bk. vloer = 2960+
schaal 1:50

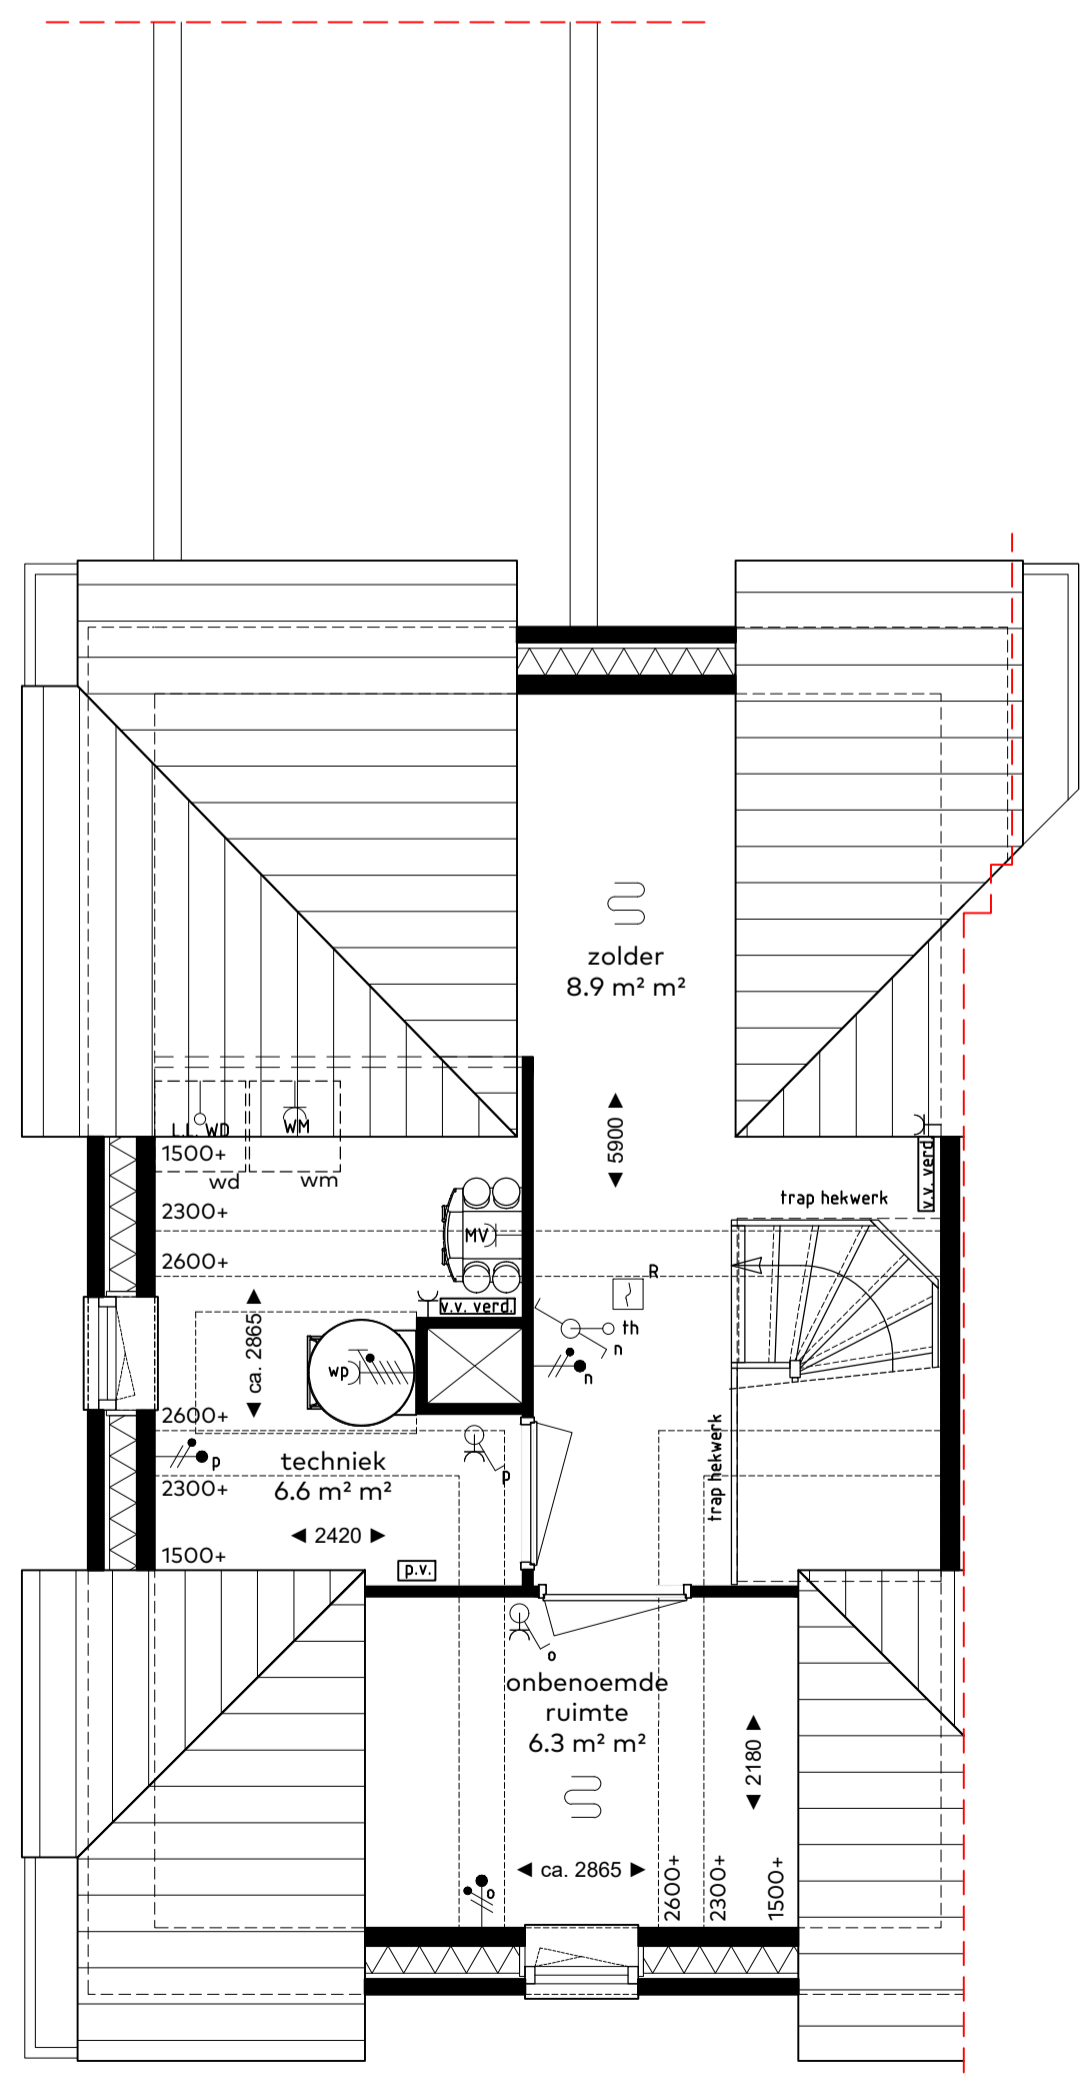

ZOLDER

bk. vloer = 5920+
schaal 1:50

bouwnummer
BOUWNUMMER 33
woningtype
B8
onderwerp
Gevels & plattegronden
project
Vossepolder
Hillegom

schaal : 1:50/1:100
datum : juli 2020
formaat : A1

