



**BEGANE GROND**  
bk. vloer = P = 0+  
schaal 1:50

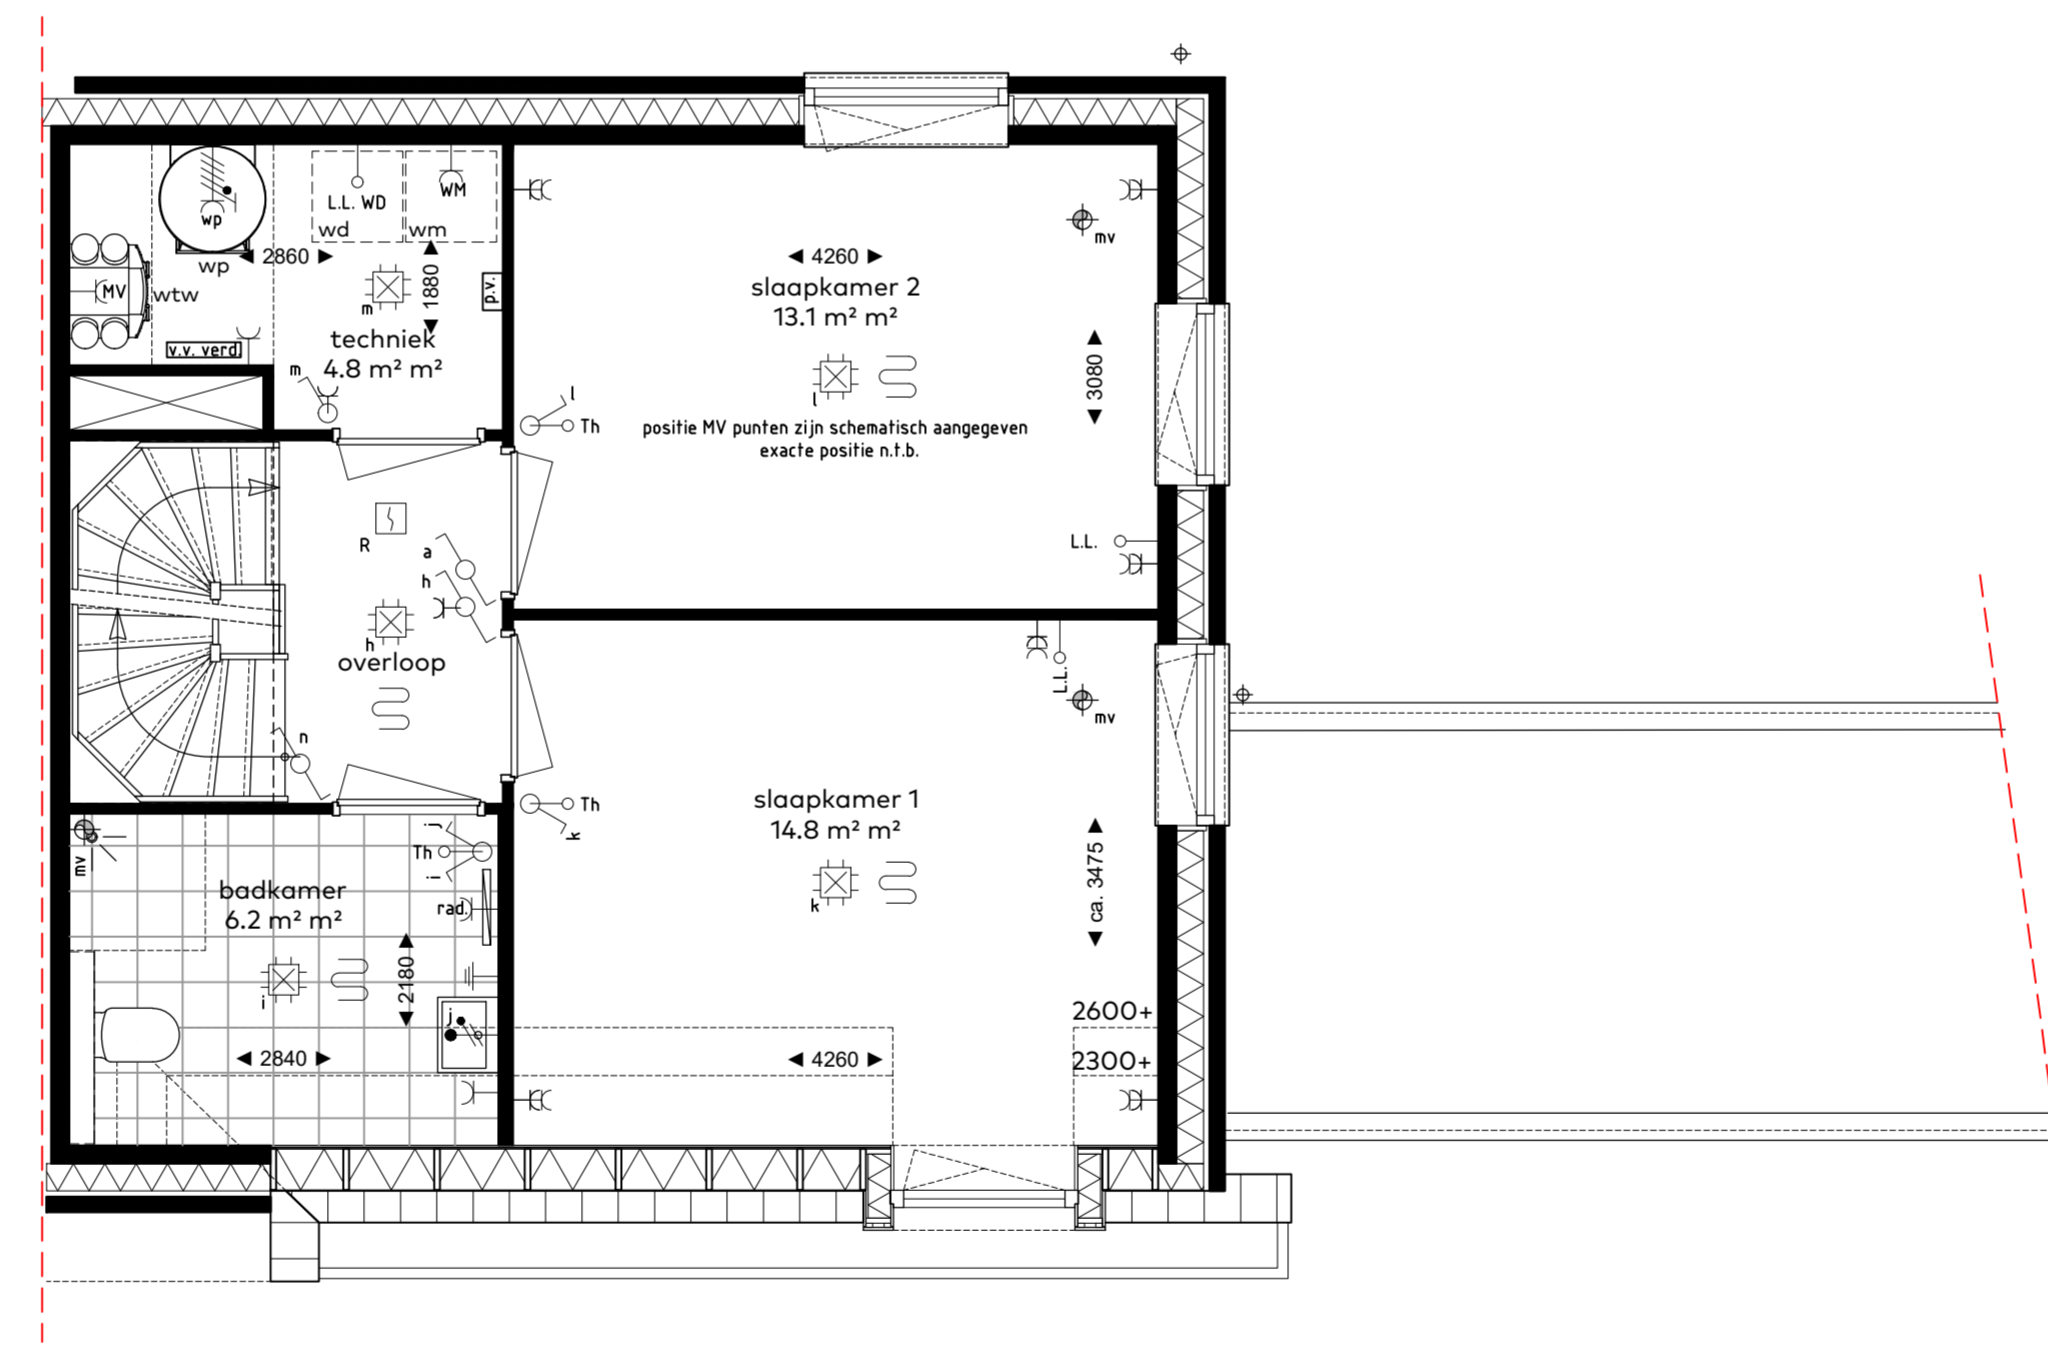

**VERDIEPING**  
bk. vloer = 2960+  
schaal 1:50

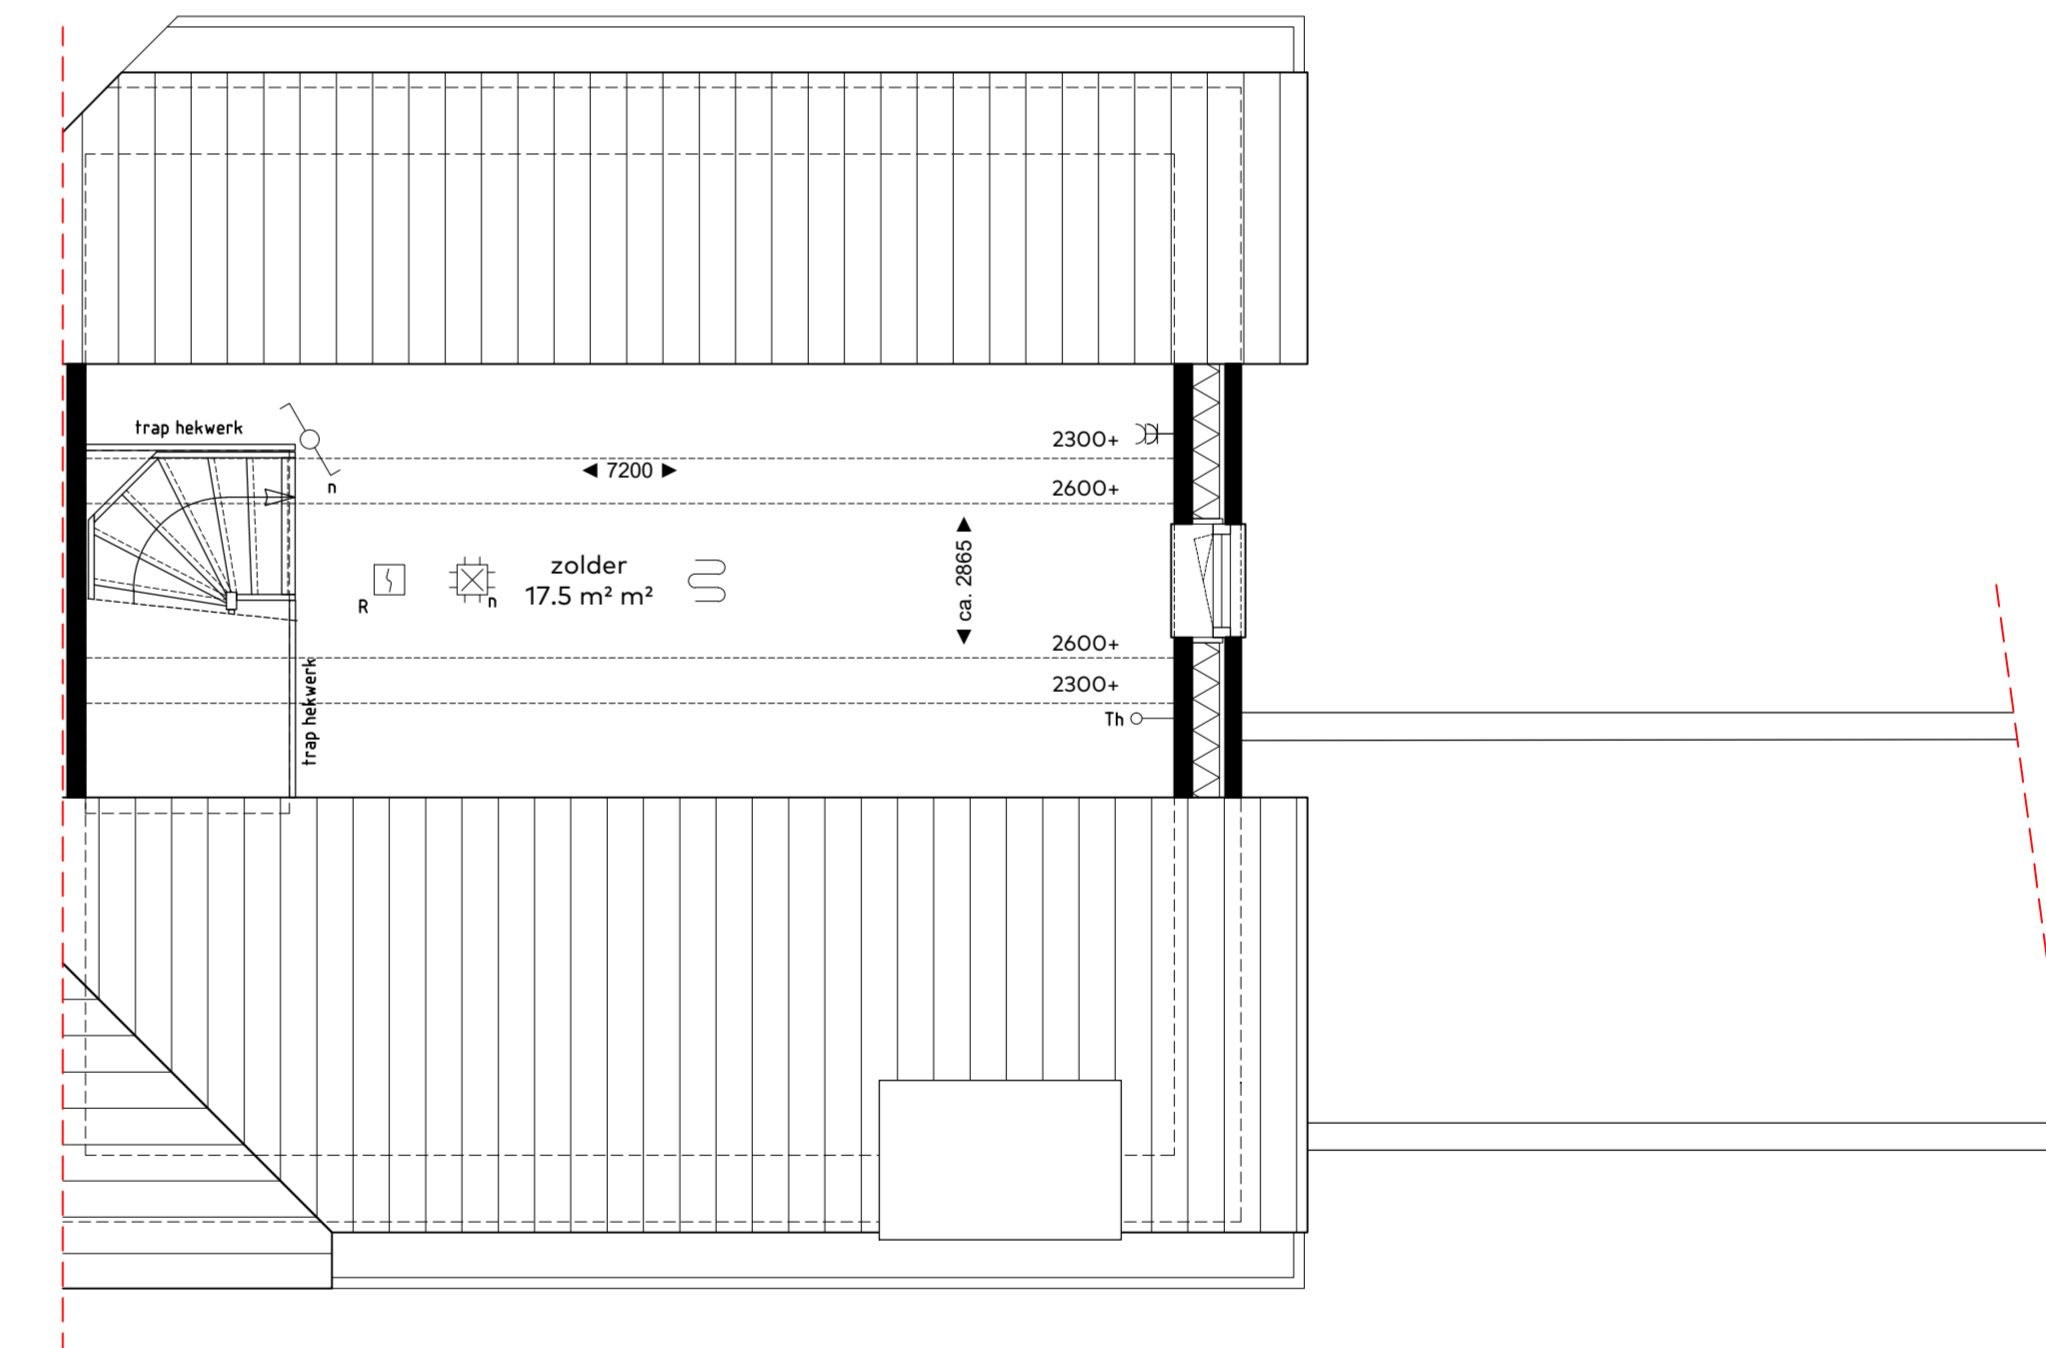

**ZOLDER**  
bk. vloer = 5920+  
schaal 1:50

## renvooi

Ruimtebenaming	
hal	= verkeersruimte
mk	= meterruimte
woonkamer	= verblijfsruimte
keuken	= verblijfsruimte
slaapkamer	= verblijfsruimte
toilet	= toiletruimte
berging	= bergruimte
badkamer	= badruimte
techniek	= technische ruimte

Afkortingen	
wtw	= warmterugwin-ventilatie systeem
wp	= warmtepomp
wm	= wasmachine
wd	= droger
k.k.	= koelkast
boi	= boiler
afz.	= afzuigkap
kt	= elektrisch kooktoestel

Symbol	Omschrijving
	kabeltelevisie en telefoon (onbedraad)
	thermostaat
	schakelaar ventilatie
	loze leiding
	rookmelder
	plafond lichtpunt
	wand lichtpunt
	enkele wandschakelaar
	dubbele wandschakelaar
	verdeling elektra
	deurbel
	enkele w.c.d. met randaarde
	dubbele w.c.d. met randaarde
	vloerverwarming
	verdelers vloerverwarming
	omvormer
	aansluitpunt warmtepomp
	aansluitpunt mechanische ventilatie
	aansluitpunt wasmachine
	aansluitpunt droger
	radiator (elektrisch)
	Aansluitpunt verlichting
	Aansluitpunt verlichting

bouwnummer  
**BOUWNUMMER 11**  
woningtype  
**B3**  
onderwerp  
**Gevels & plattegronden**  
project  
**Vossepolder  
Hillegom**

schaal : 1:50/1:100  
datum : juli 2020  
formaat : 60x110



**VOSSEPOLDER**

van Egmond,  
architecten  
HORSM & CO