



BEGANE GROND

optie: 01
trapkast

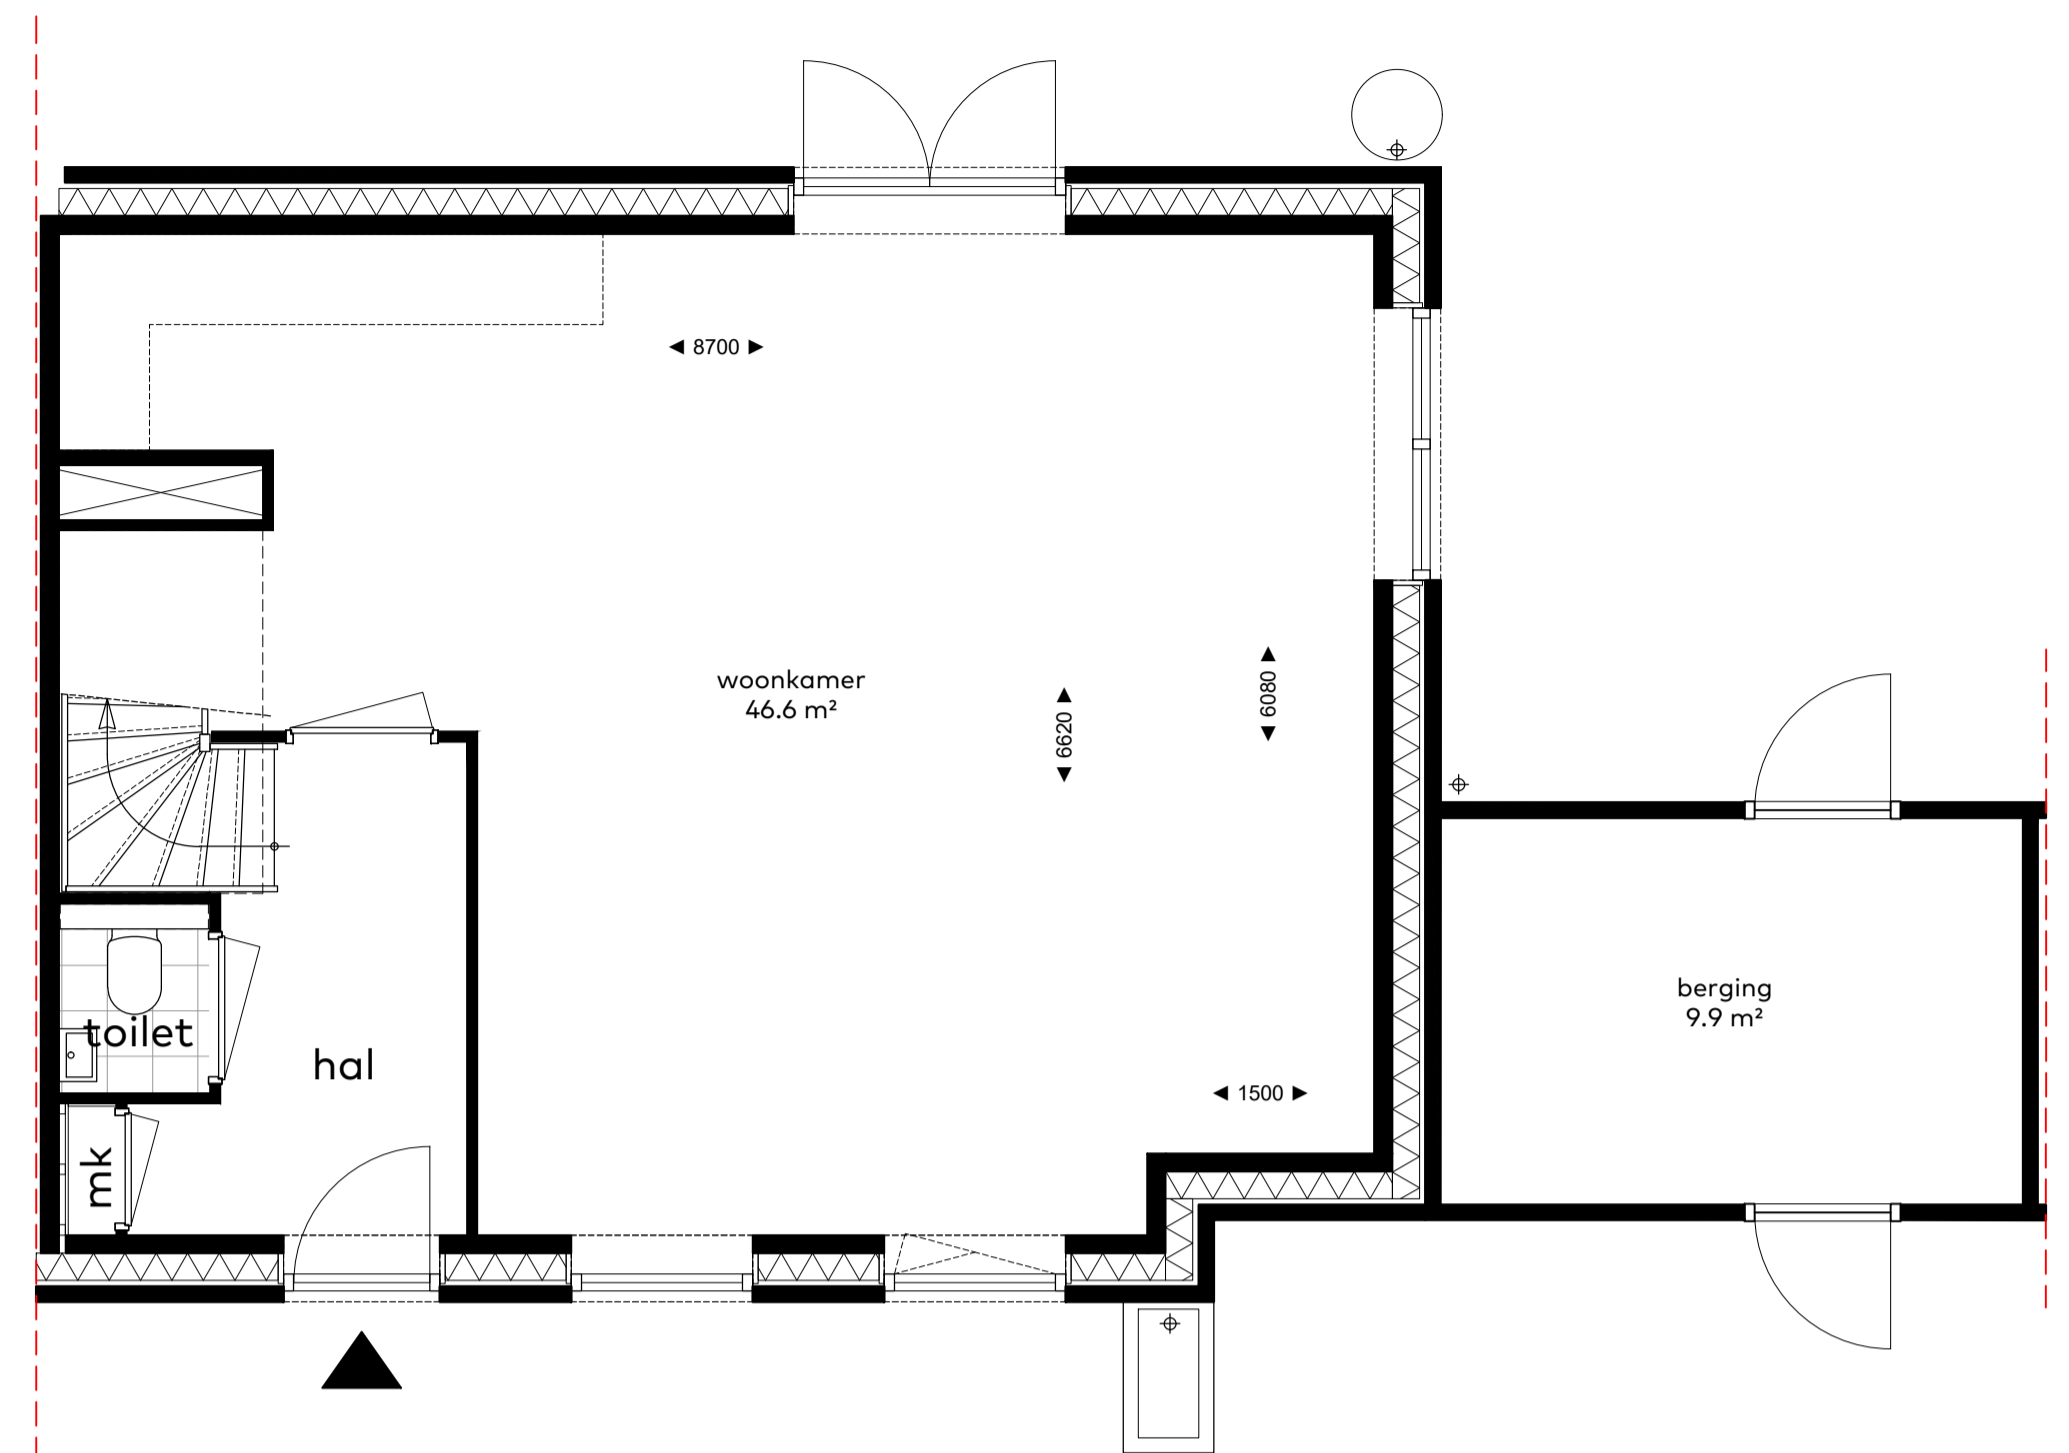


BEGANE GROND

optie: 02
uitbouw zijgevel 3,0m

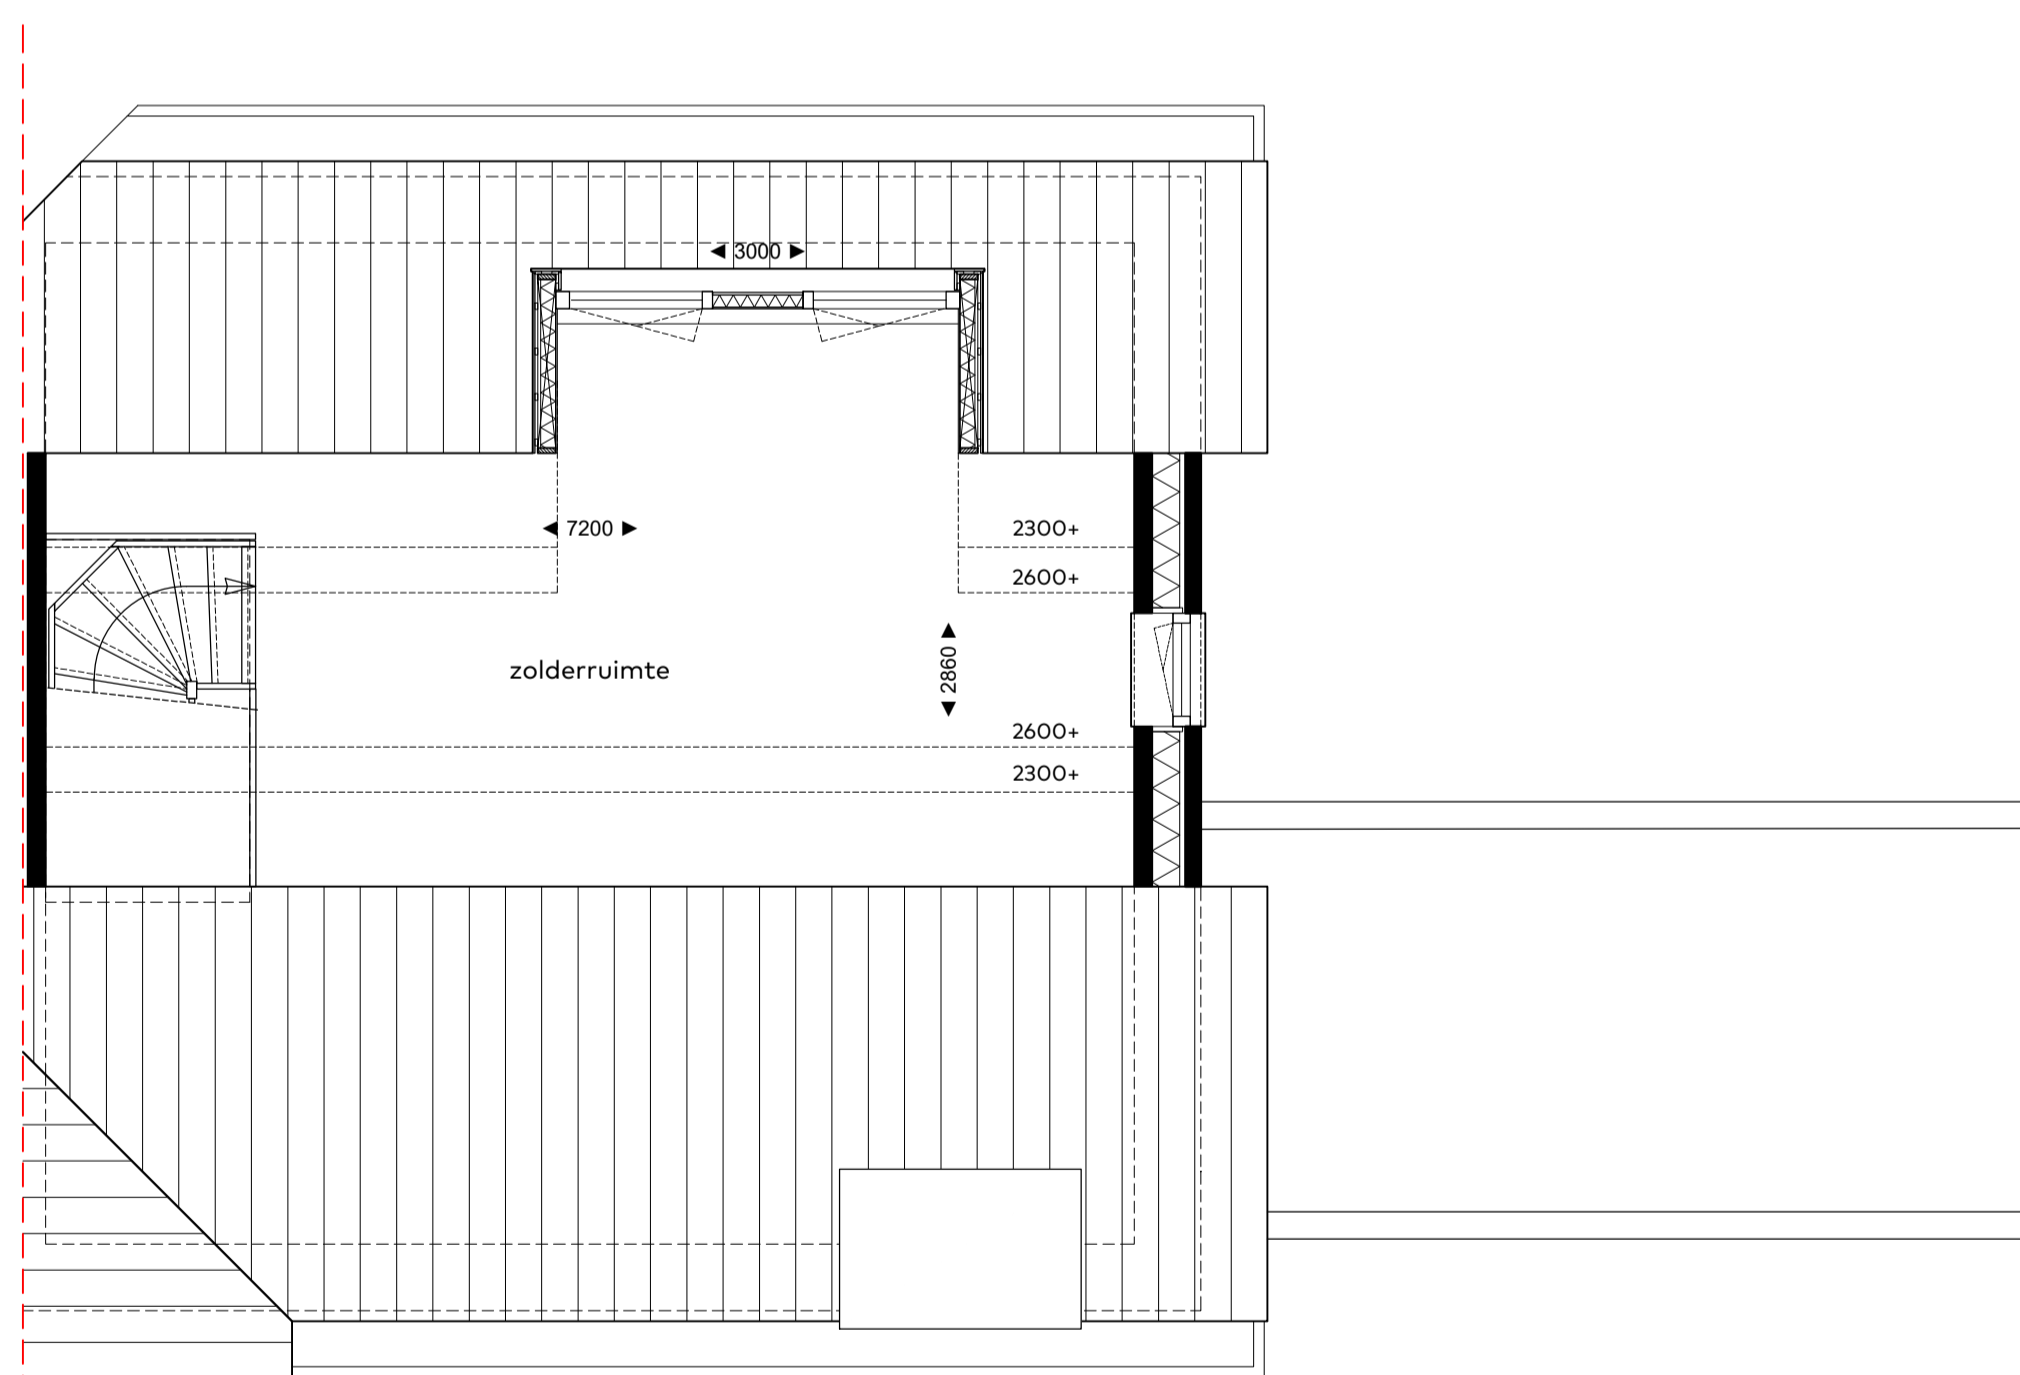

BEGANE GROND

optie: 03
dakkapel achtergevel

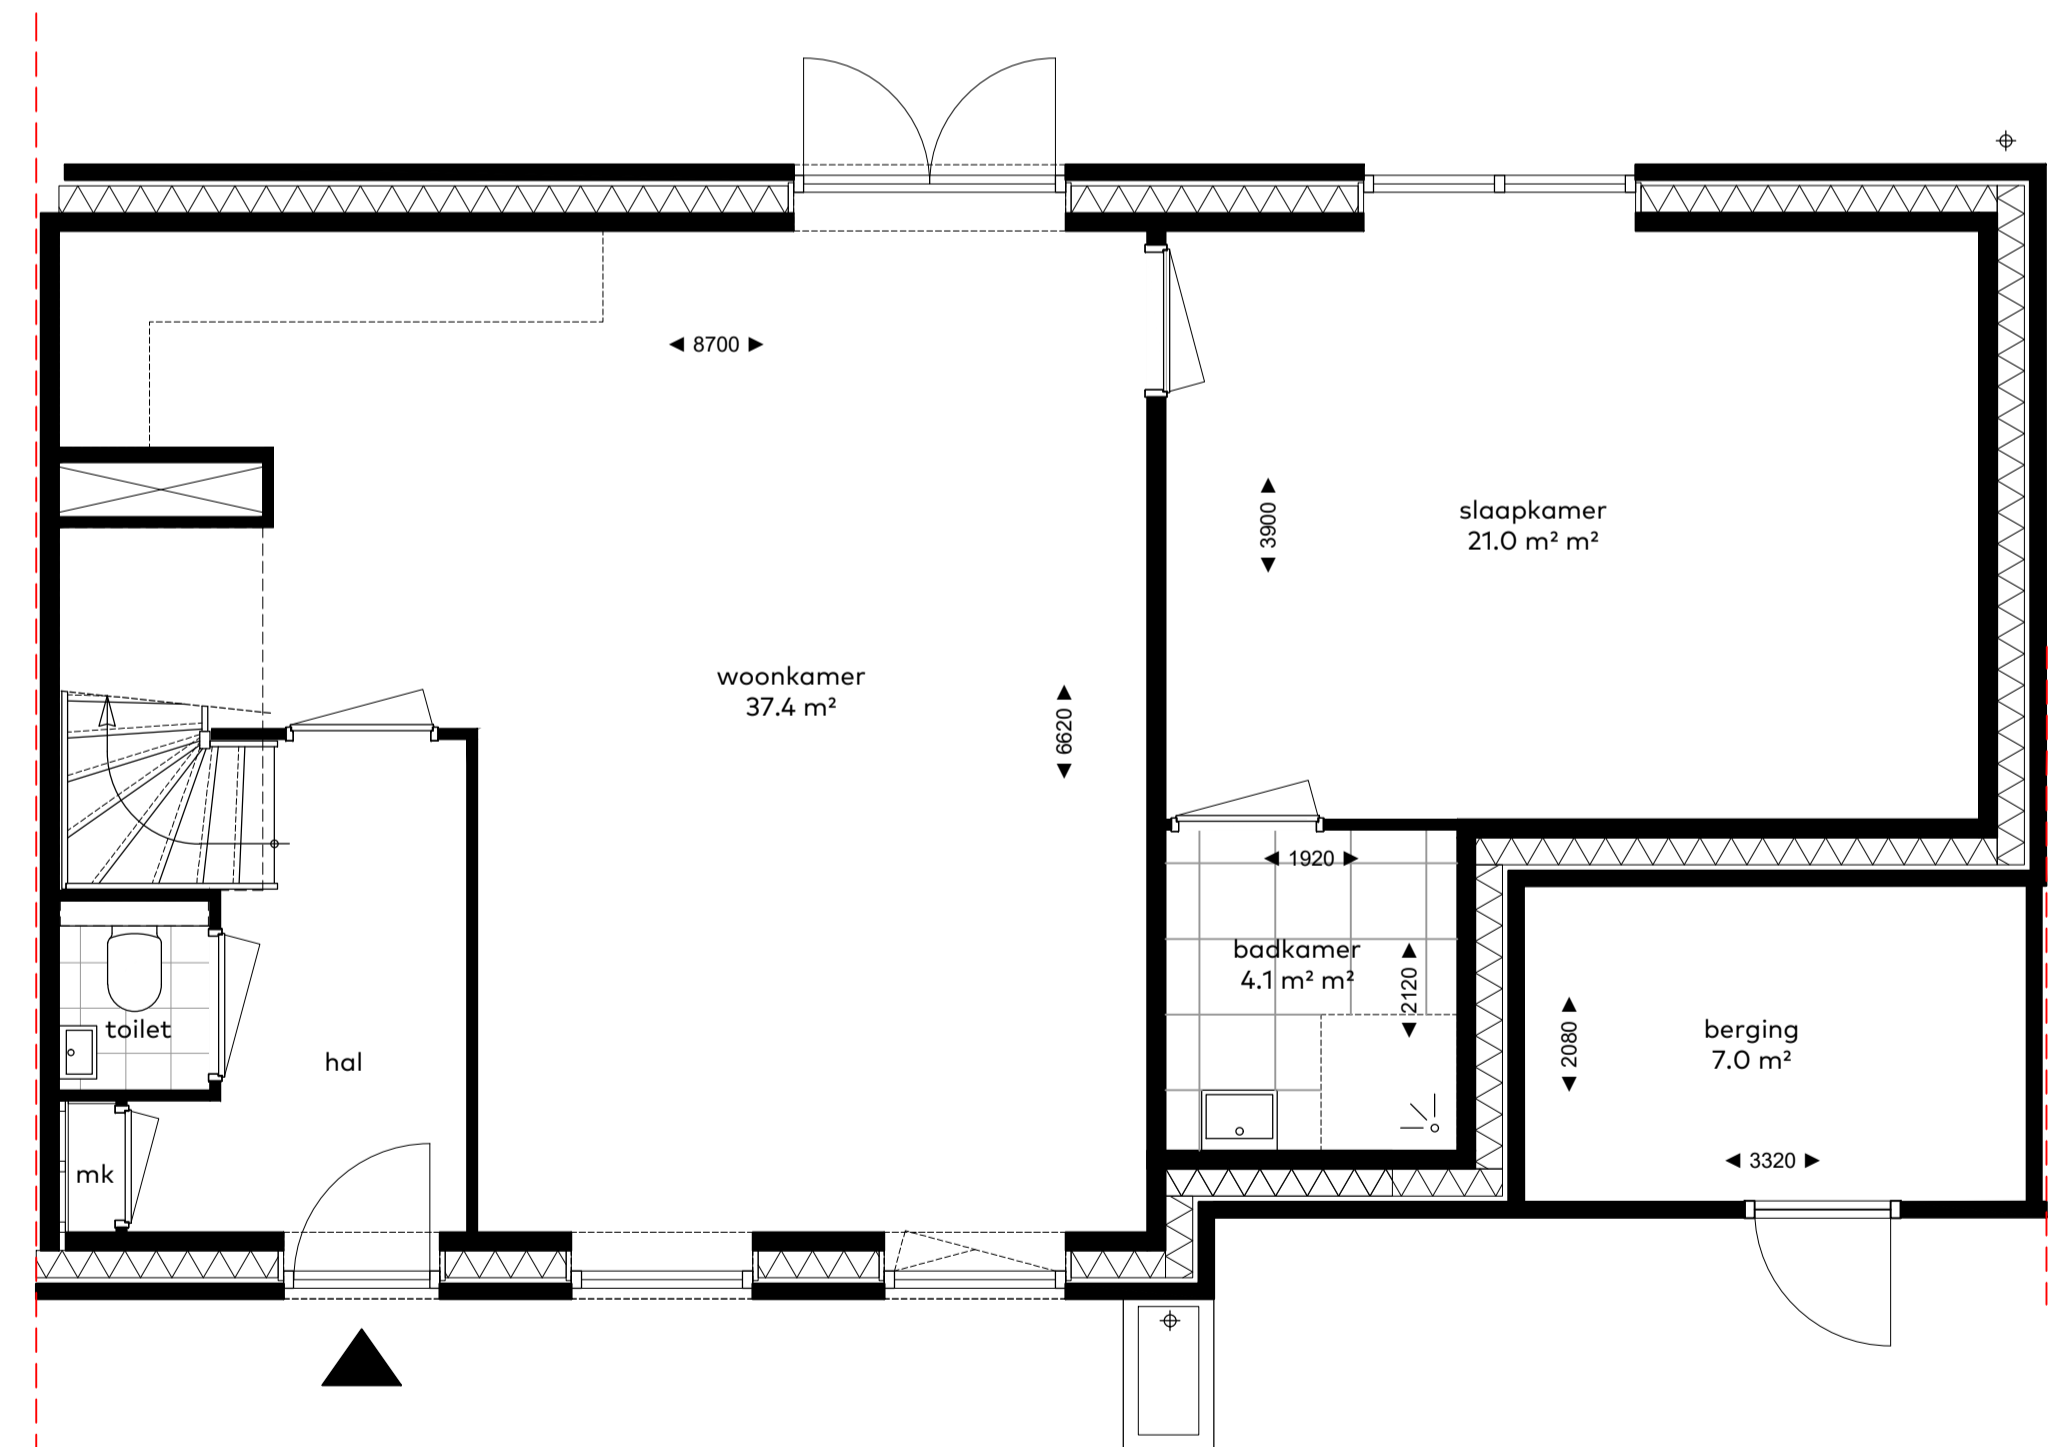

BEGANE GROND

optie: 02
uitbouw zijgevel 3,0m

opties

woningtype
B3
onderwerp
plattegronden
project
Vossepolder
Hillegom

schaal : 1:50
datum : 8 juli 2020
formaat : 60x65



VOSSEPOLDER

van Egmond,
architecten

ROUWBOER
HORSMAN
& CO