


BEGANE GROND

optie: 01
trapkast

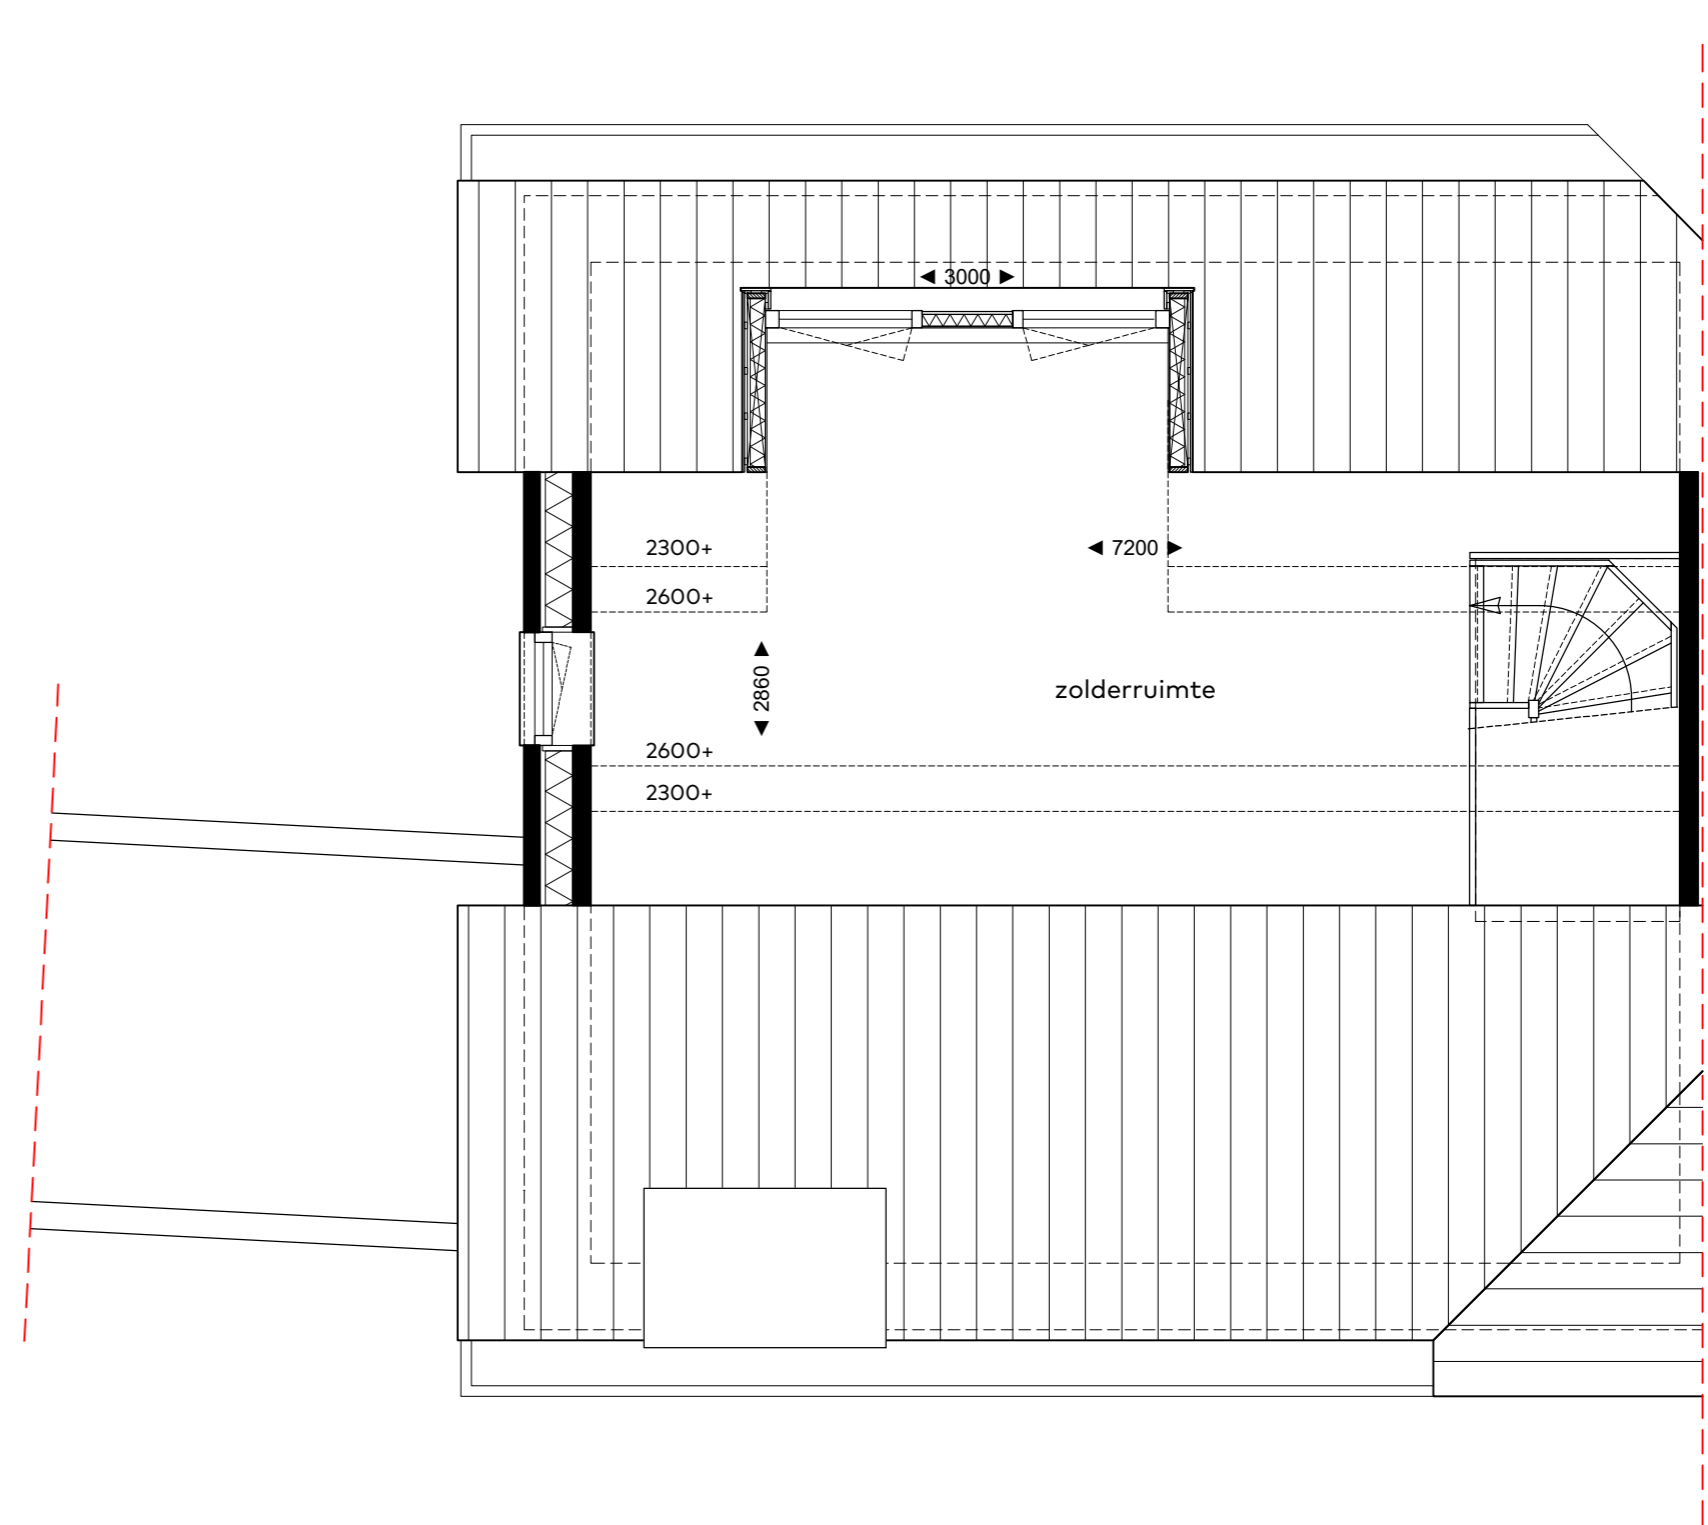

BEGANE GROND

optie: 03
dakkapel achtergevel

opties

woningtype
B6
onderwerp
plattegronden
project
Vossepolder
Hillegom

schaal : 1:50
datum : 8 juli 2020
formaat : 60x65



VOSSEPOLDER

van Egmond,
architecten

BOUWROEPE
HORSMAN & CO