


Voorgevel
schaal 1:100

Zijgevel


Achtergevel

Zijgevel (entreezijde)


Doorsnede
schaal 1:100

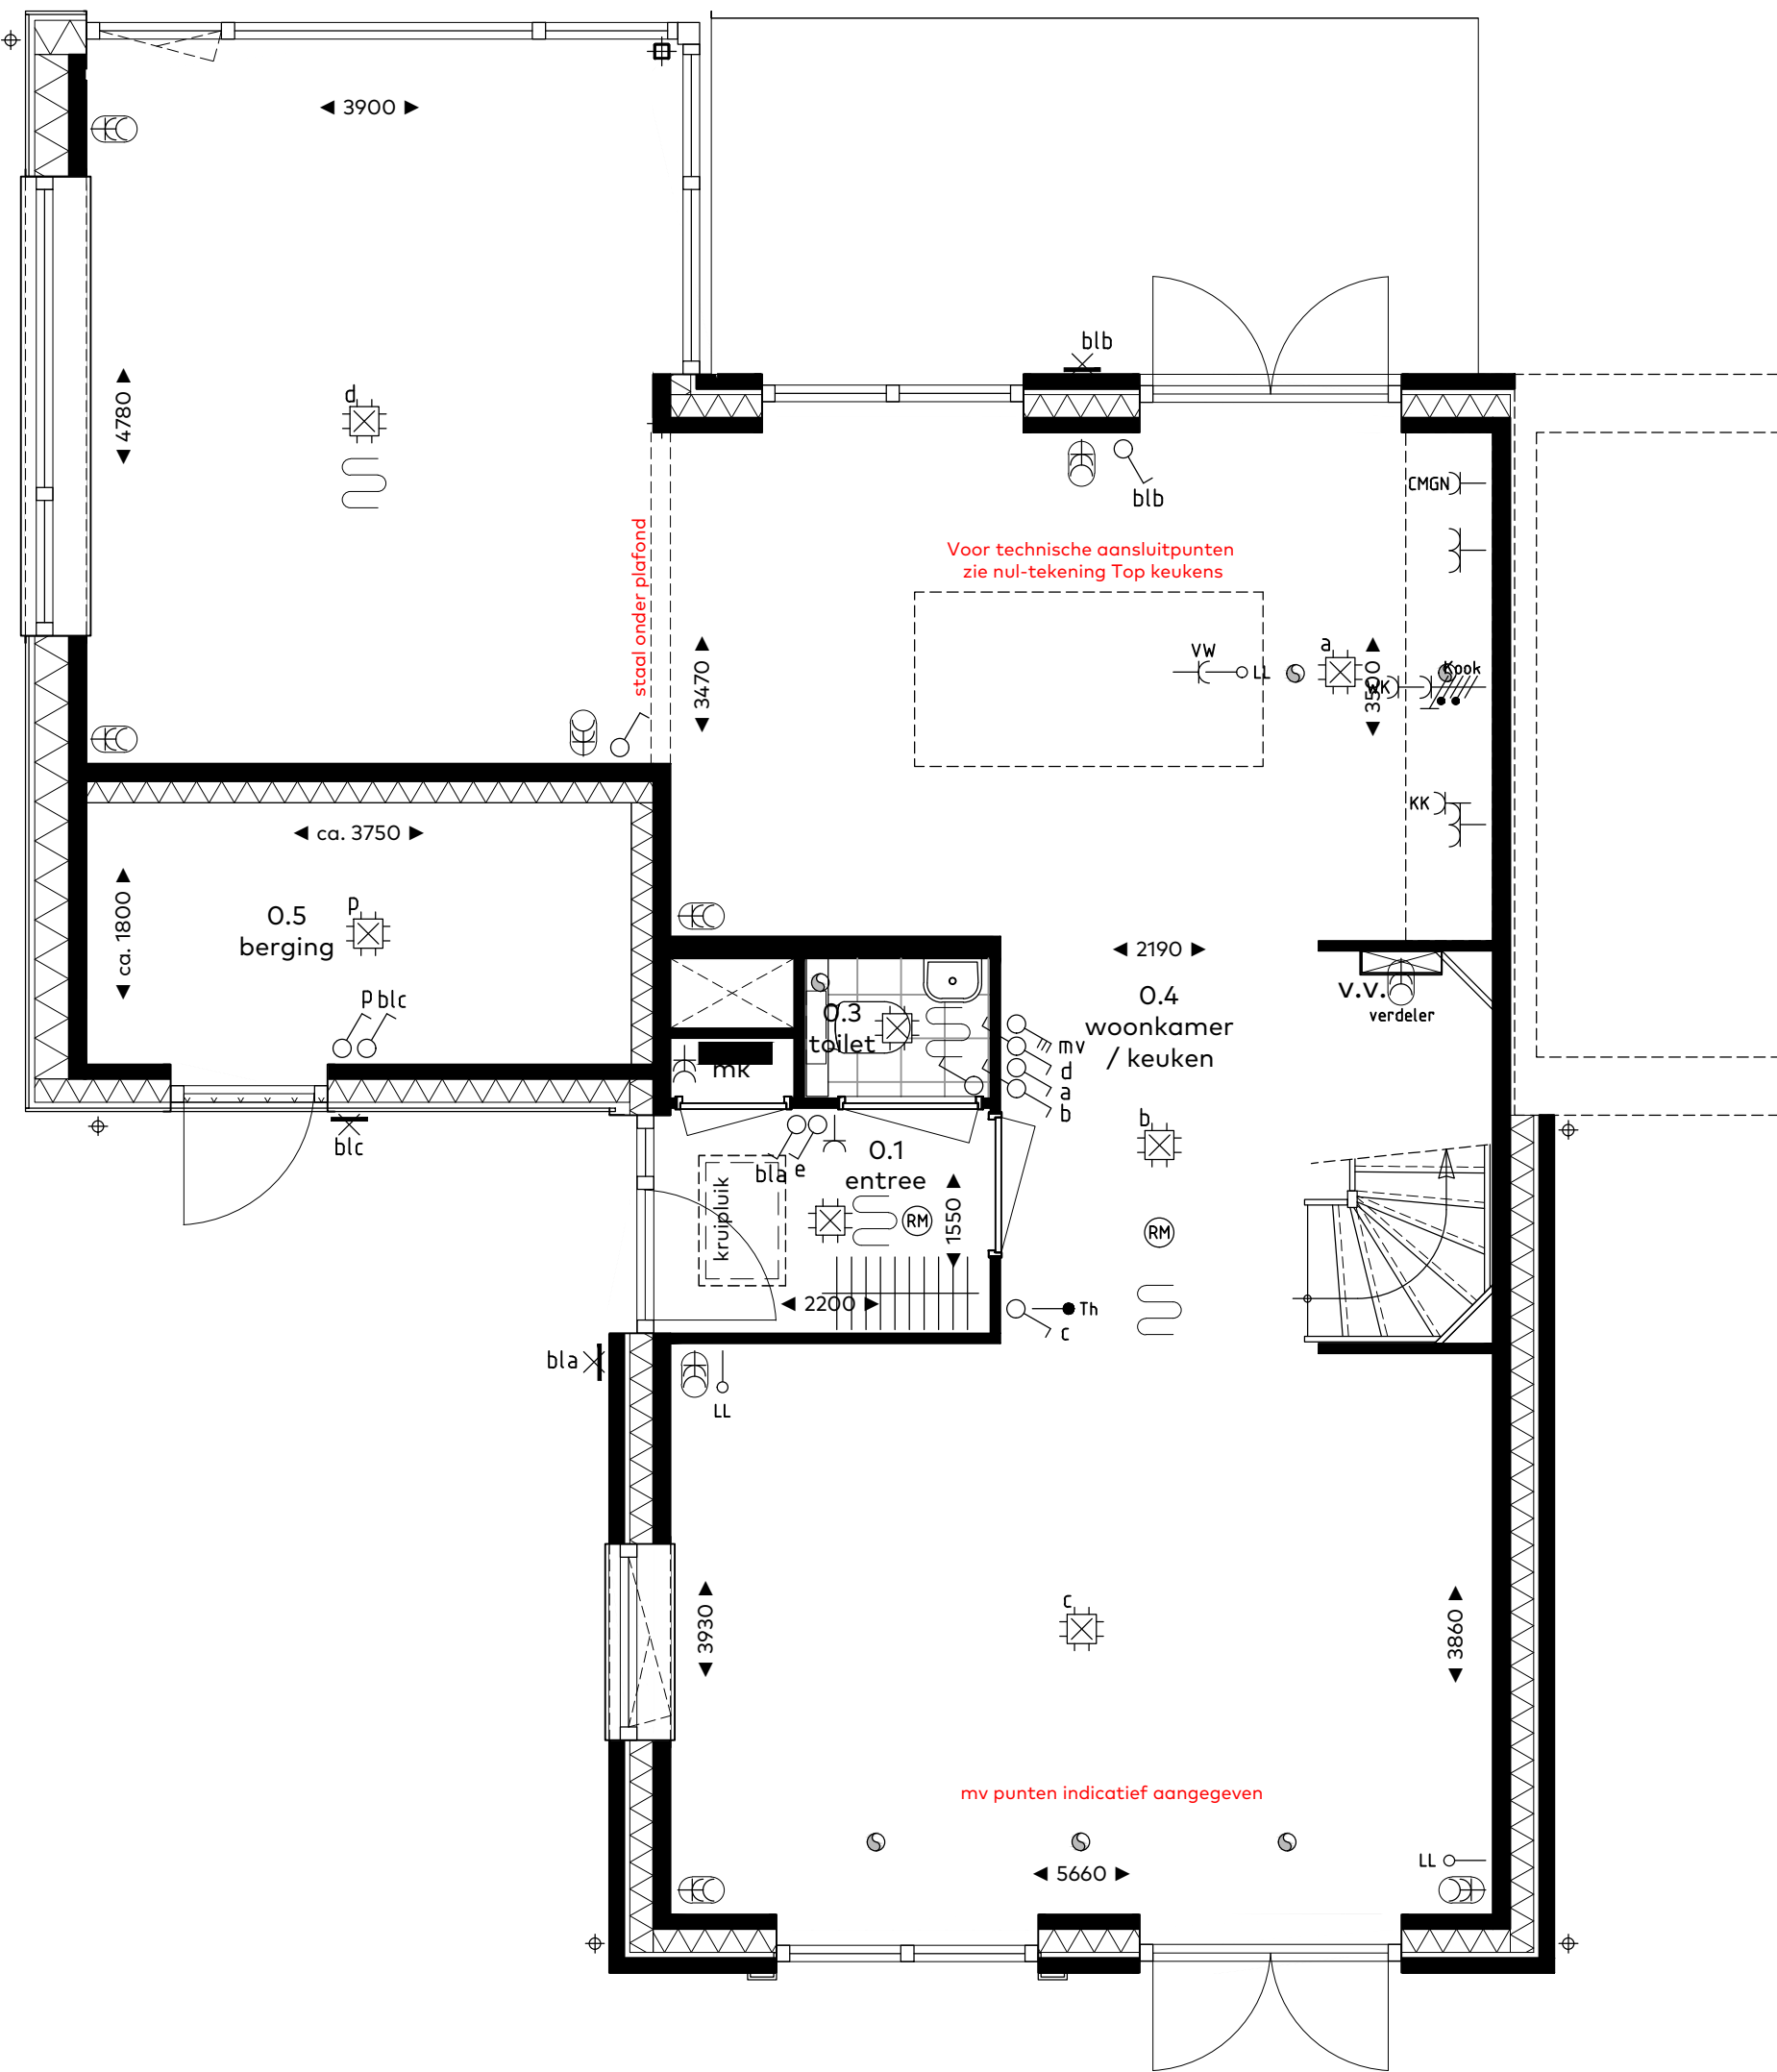

Type C2 - begane grond
bouwnummer 101
schaal 1:50

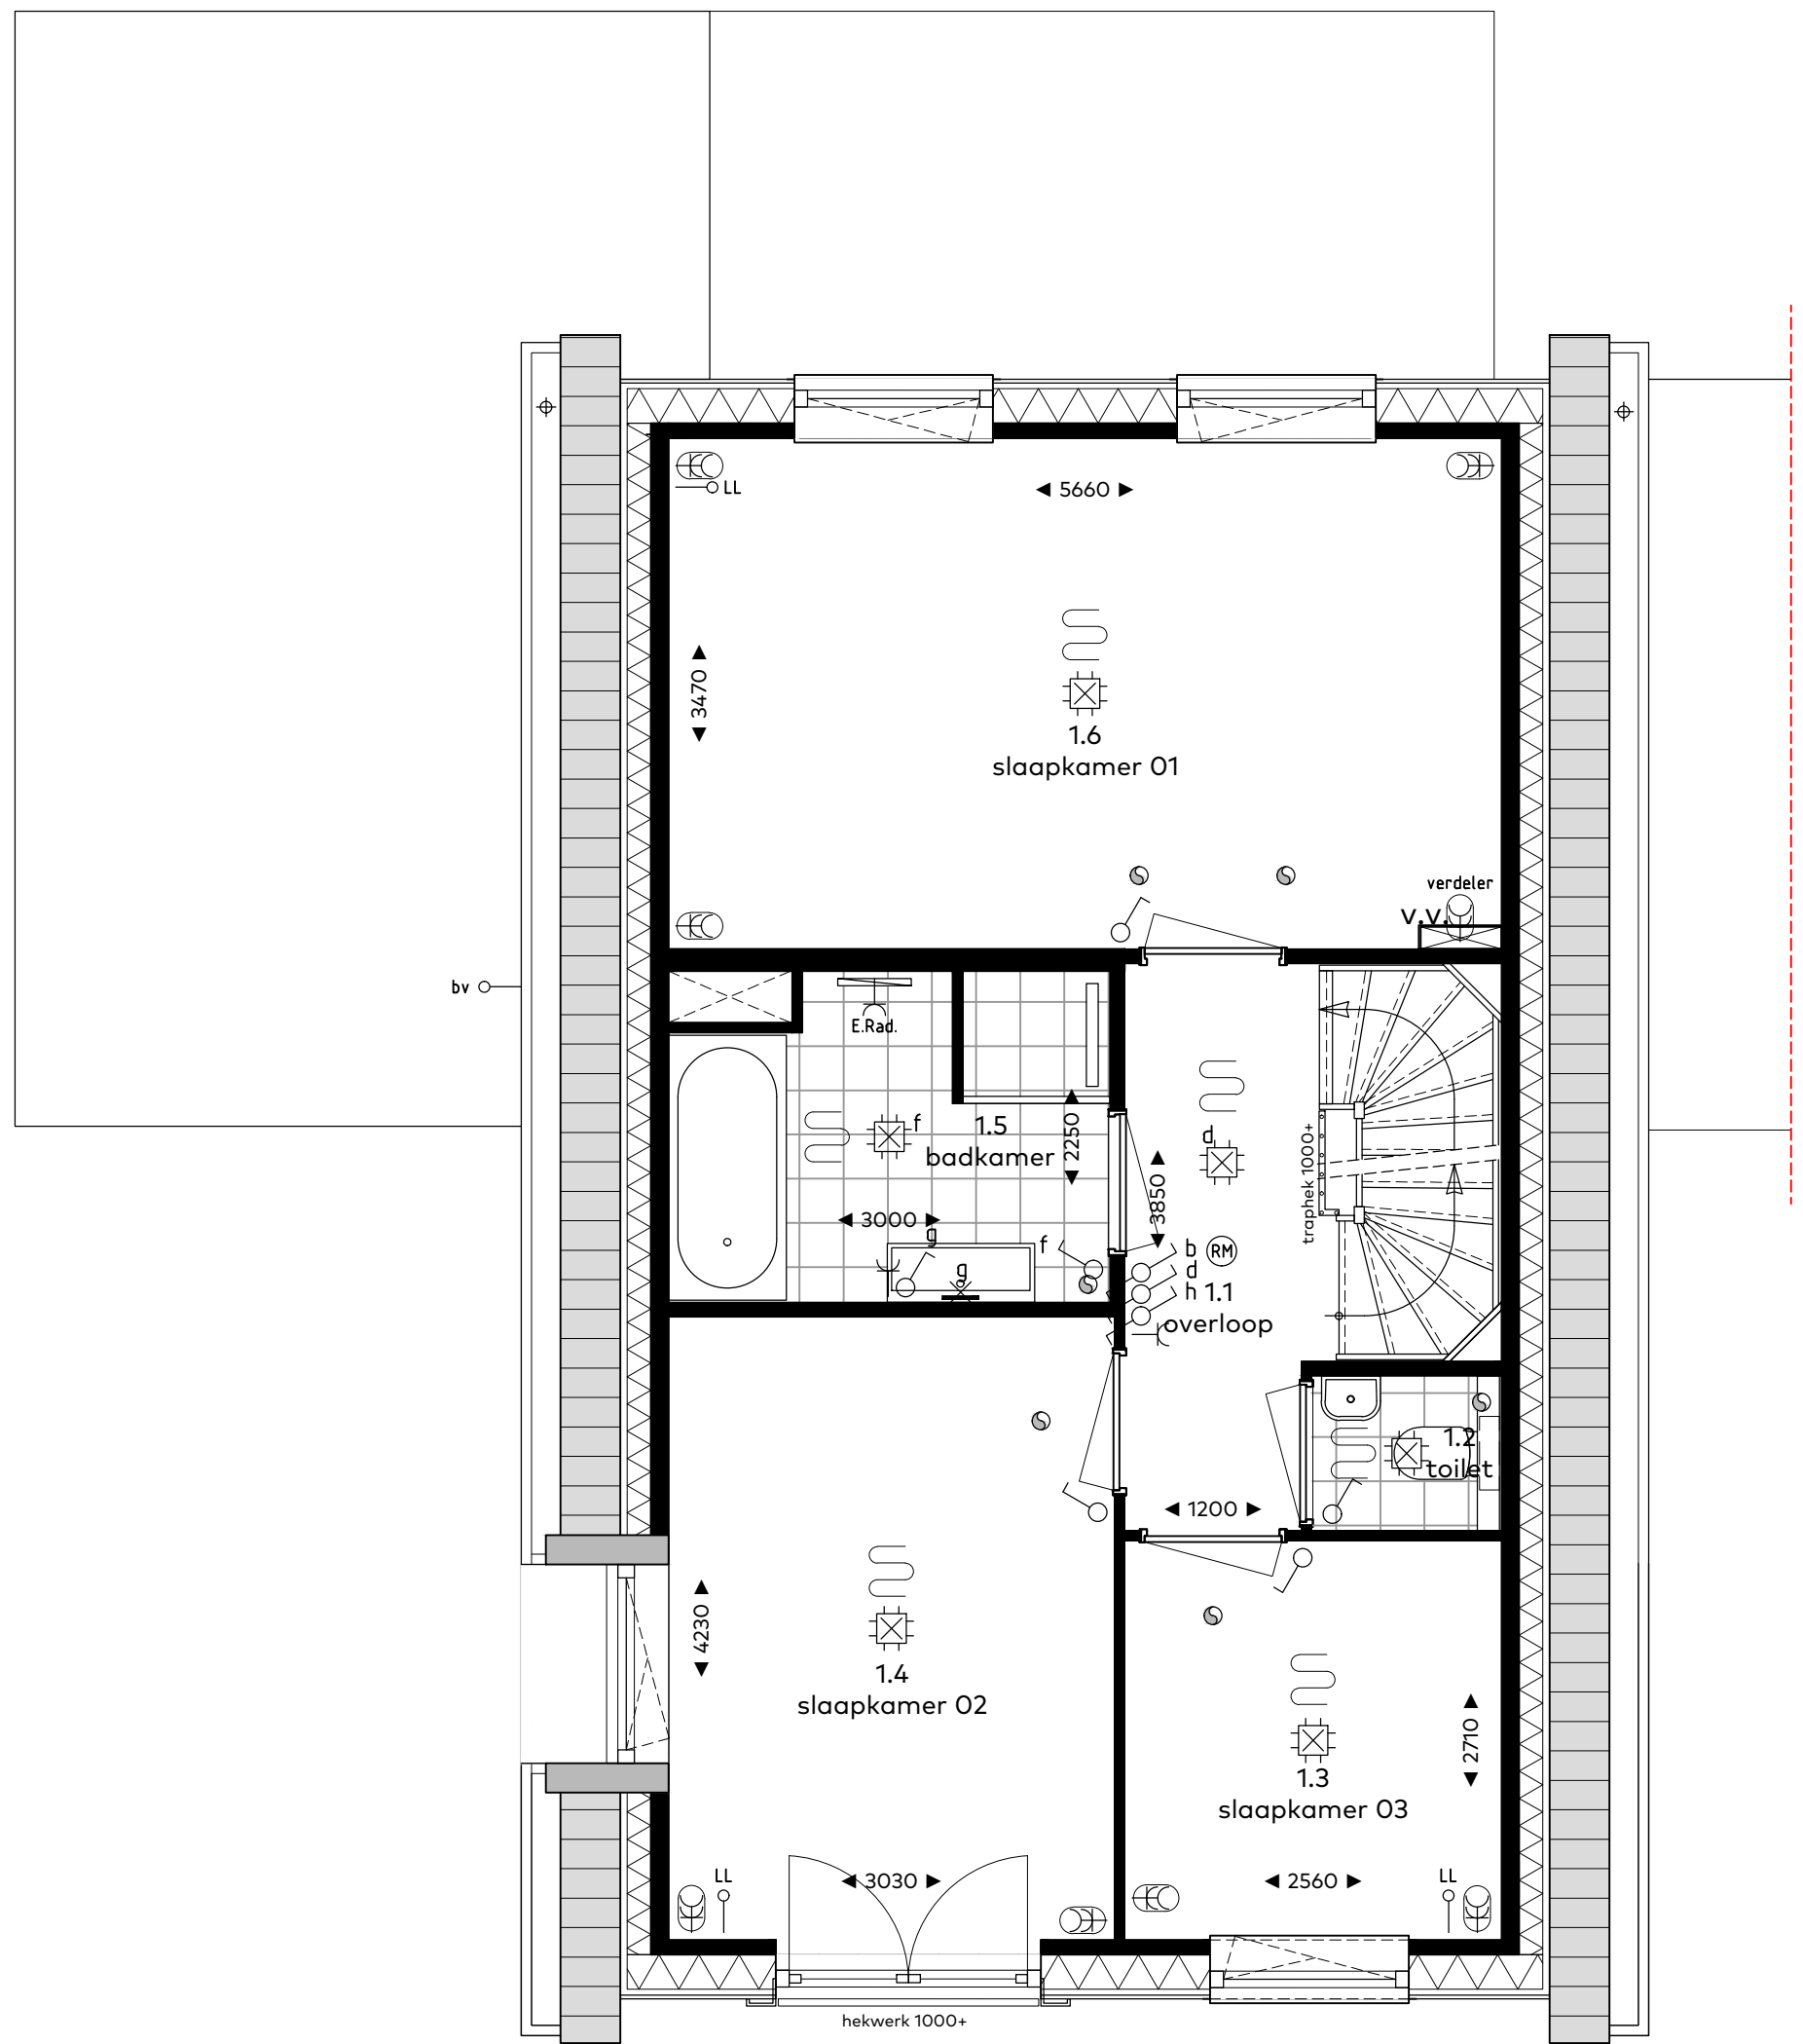

Type C2 - verdieping

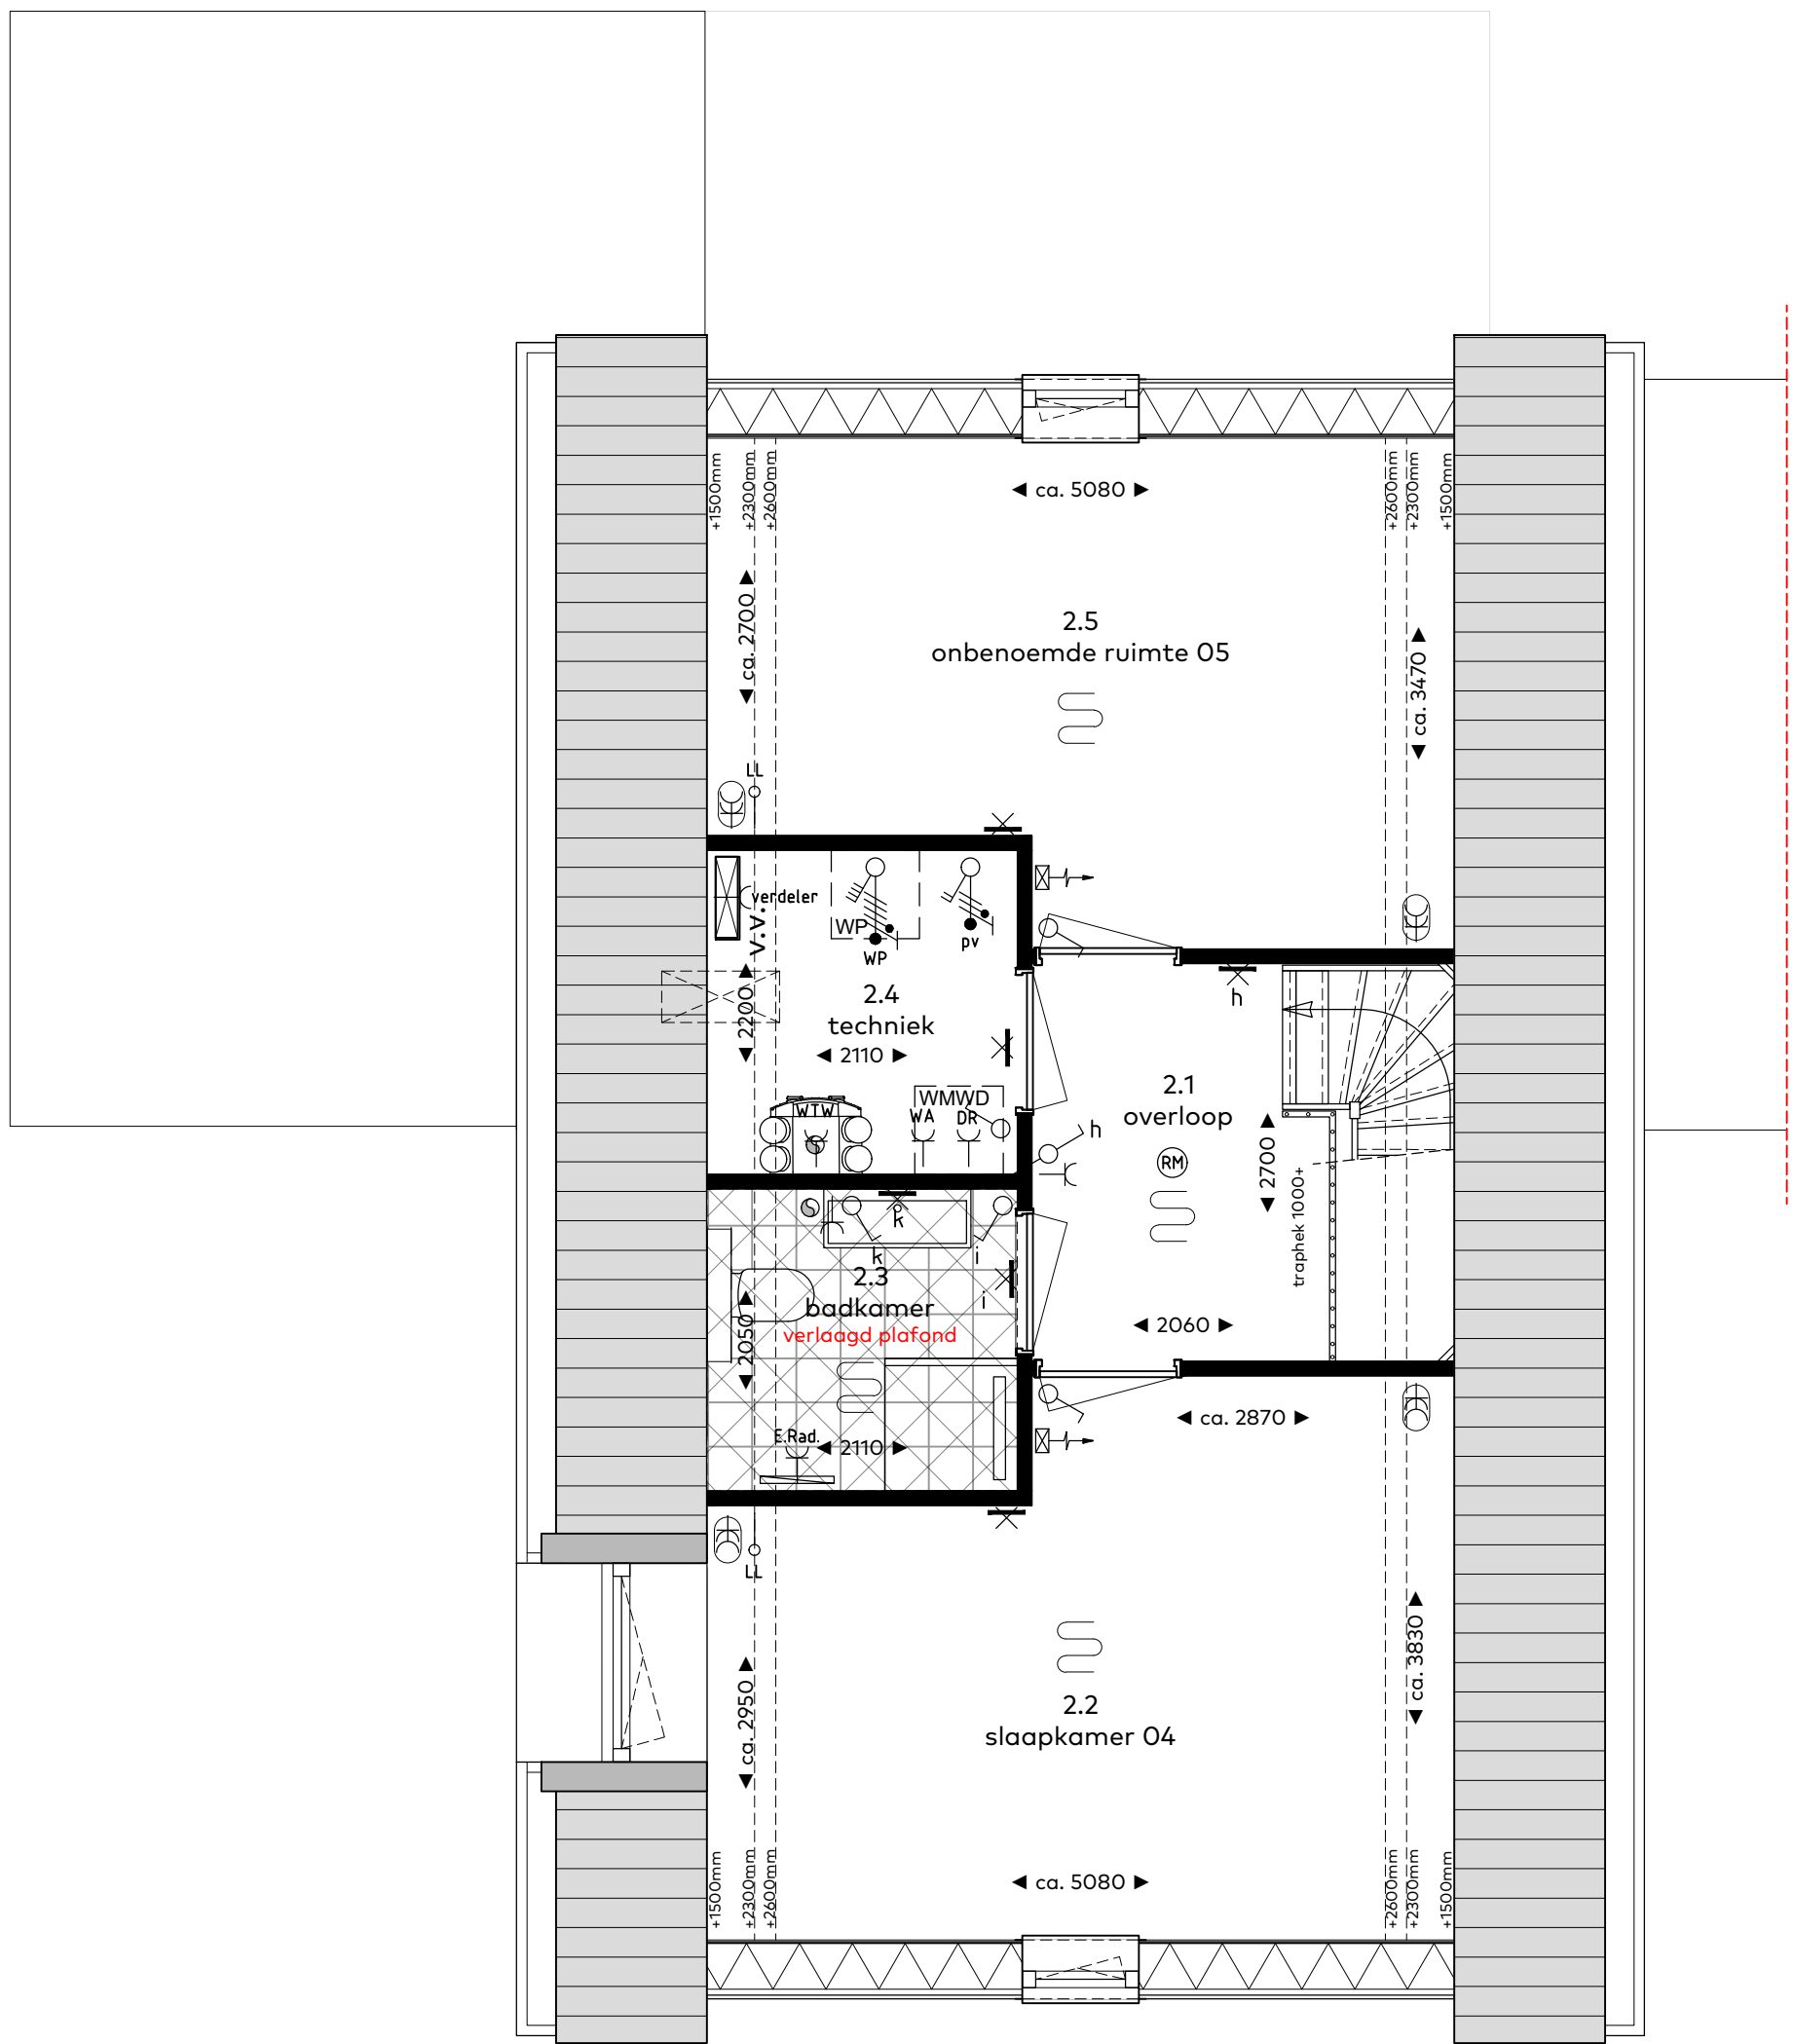

Type C2 - zolder

RENVOOI

Symbolenlijst

Symbool	Omschrijving
	Aansluitpunt 1 fase, werkschakelaar
	Aansluitpunt 3 fasen werkschakelaar
	Aansluitpunt licht, op wand
	Aansluitpunt niet bedraad
	Rookmelder
	Centraaldoos met lichtpunt
	Contactdoos 1-voudig met beschermingscontact
	Contactdoos 2-voudig met beschermingscontact
	Contactdoos 2-voudig met beschermingscontact horizontaal
	Contactdoos, perilex elektrisch koken 2x230V
	Druknop etagesignaal
	Intercom videofoon
	Schakelaar, 1-polig
	Schakelaar, 3-polig tbv ventilatie
	Schakelaar, serie-
	Schakelaar, wissel-
	Thermostaatleiding, bedraad
	Verdeelinrichting
	Contactdoos 2-voudig met beschermingscontact verticaal
	vloerverwarming

Vermogenscodelijst

Vermogenscode	Omschrijving
CMGN	Combi magnetron
E.Rad.	Elektrische radiator
KK	Koelkast
Kook	Kooktoestel 2x230V
pv	Omvormer PV paneel
Verdeler	Verdeler verwarming
WA	Wasautomaat
WK	Wasemkap
WP	Warmtepomp
WTW	WTW unit

Ruimtebenaming

Ruimte	Benaming
hal	verkeersruimte
woonkamer	verblijfsruimte
keuken	verblijfsruimte
slaapkamer	verblijfsruimte
toilet	toiletterruimte
berging	bergruimte
badkamer	badruimte
terras	buitenruimte
balcon	buitenruimte
techniek	technische ruimte
zolder	bergruimte
onbenaemde-ruimte	bergruimte

bouwnummers

101

woningtype

C2

onderwerp

Gevels & plattegronden

project

Vossepolder fase II

Hillegom

schaal : 1:50/1:100

datum : 07 oktober 2022


formaat : 60x105




VOSSEPOLDER

van Egmond,
architecten


CONRAD
HÖRSMANN
& CO

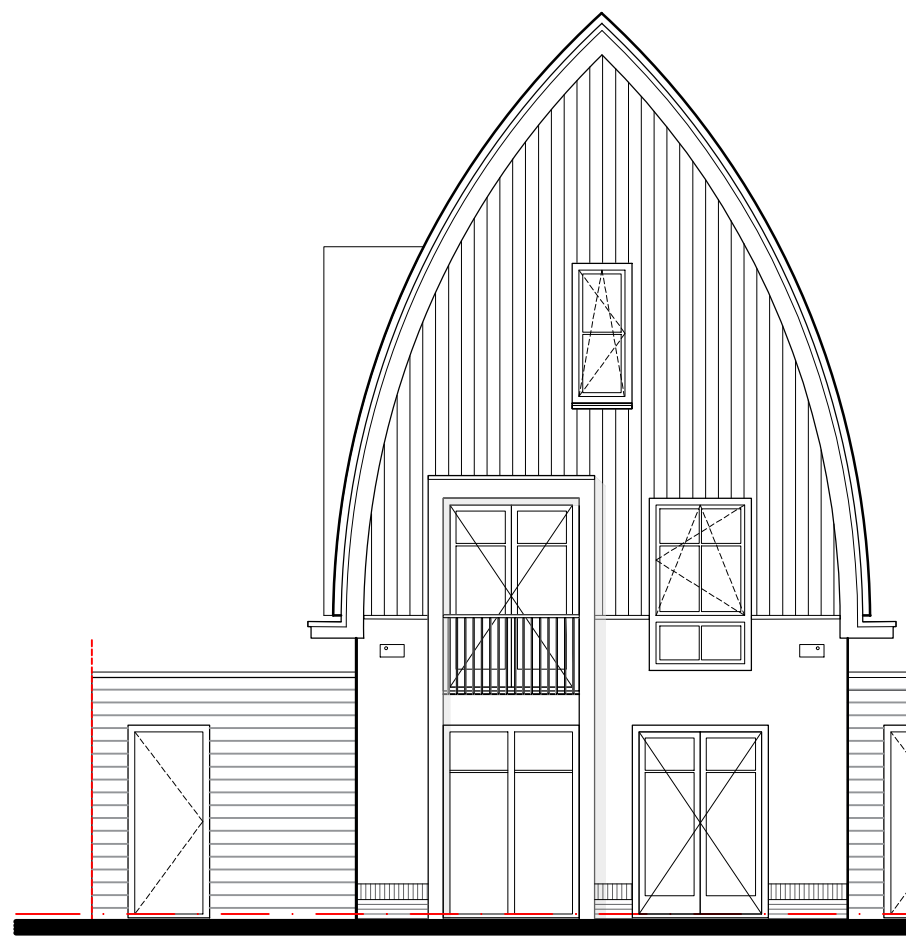


Voorgevel
schaal 1:100

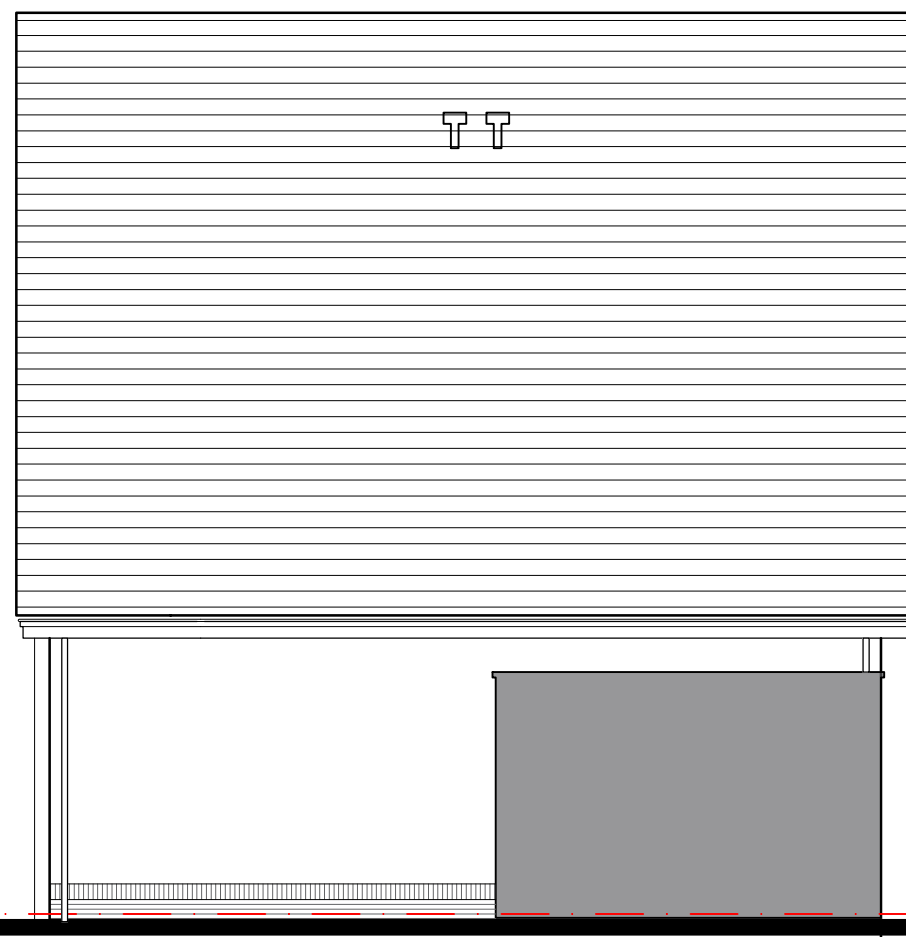


Zijgevel

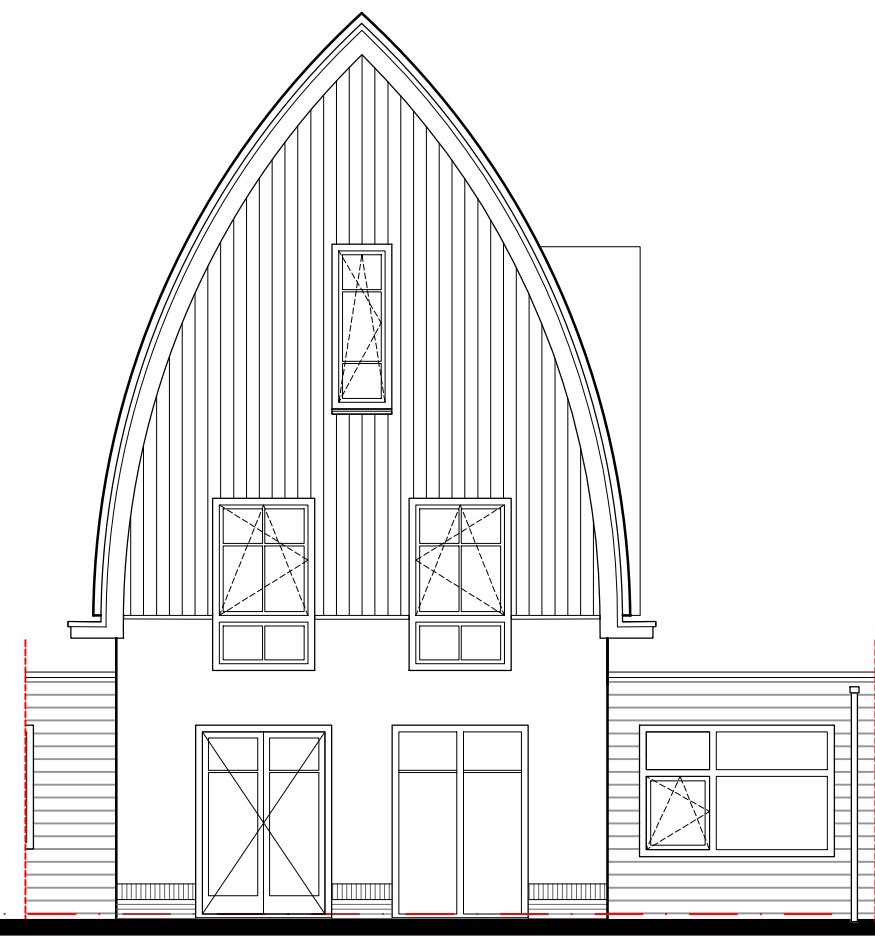


Achtergevel

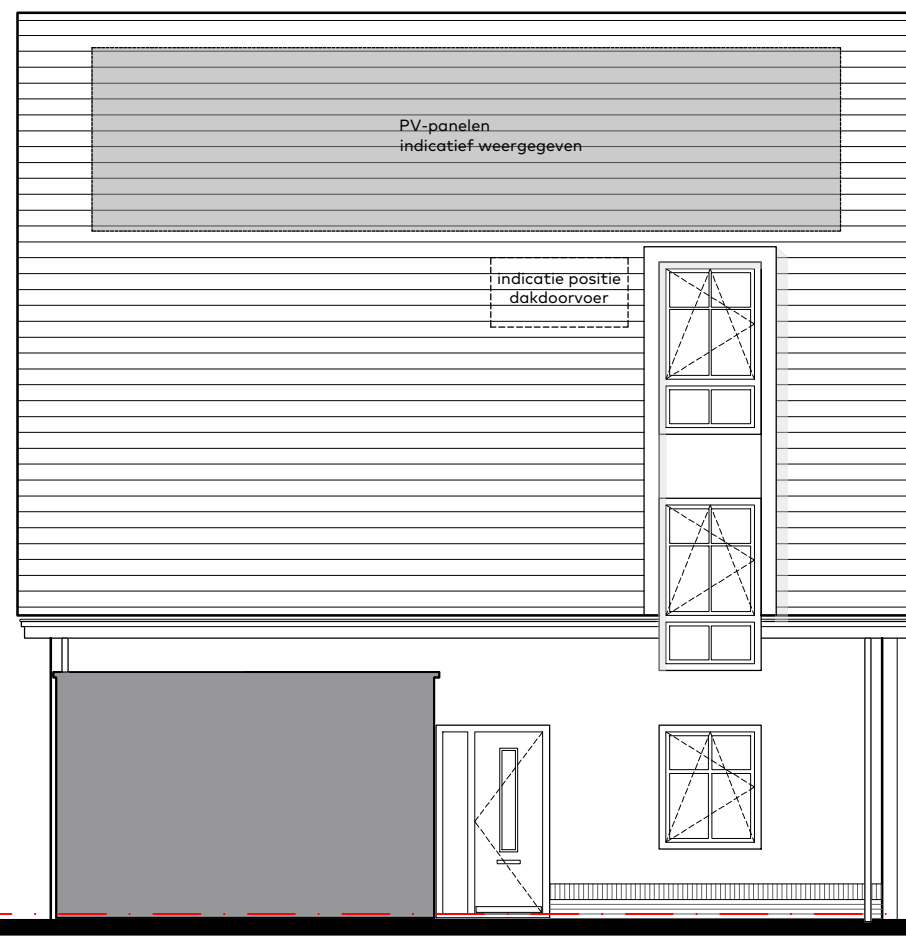


Zijgevel (entreezijde)

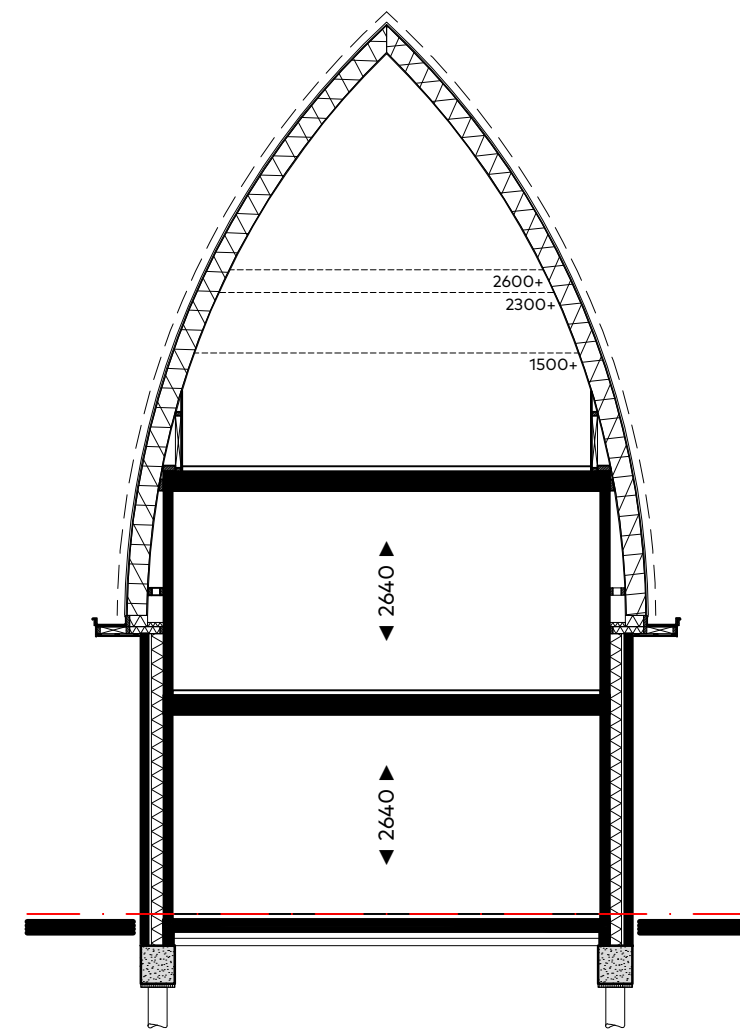


Doorsnede

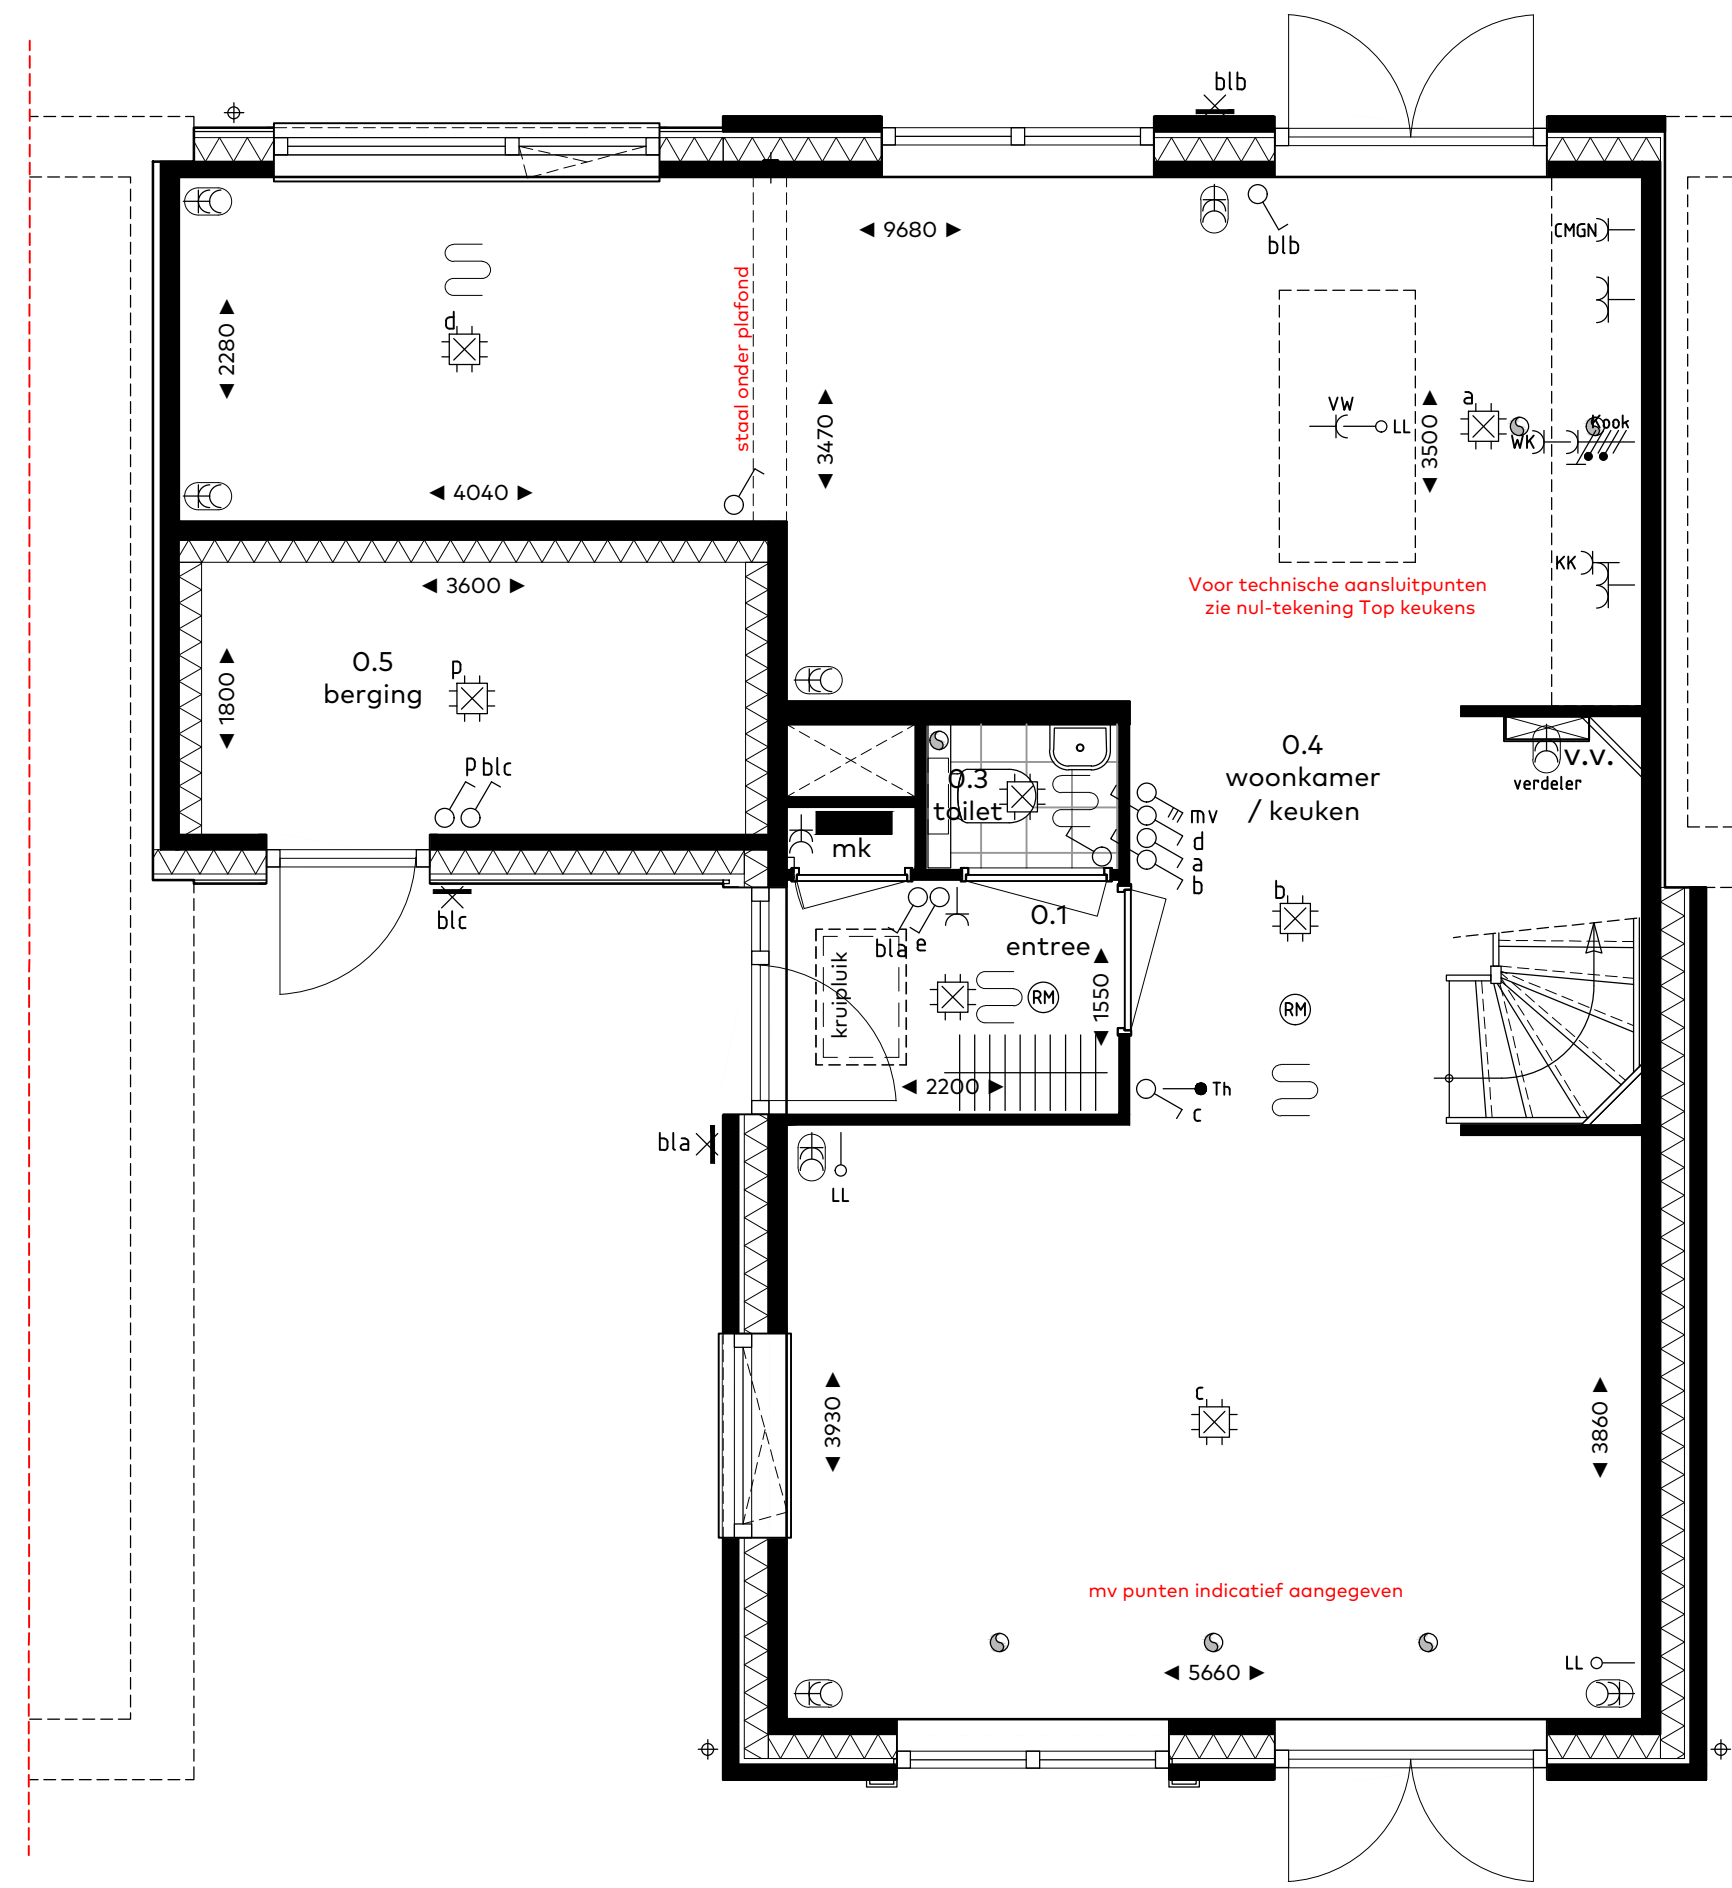

Type C1 - begane grond
bouwnummer 102
schaal 1:50

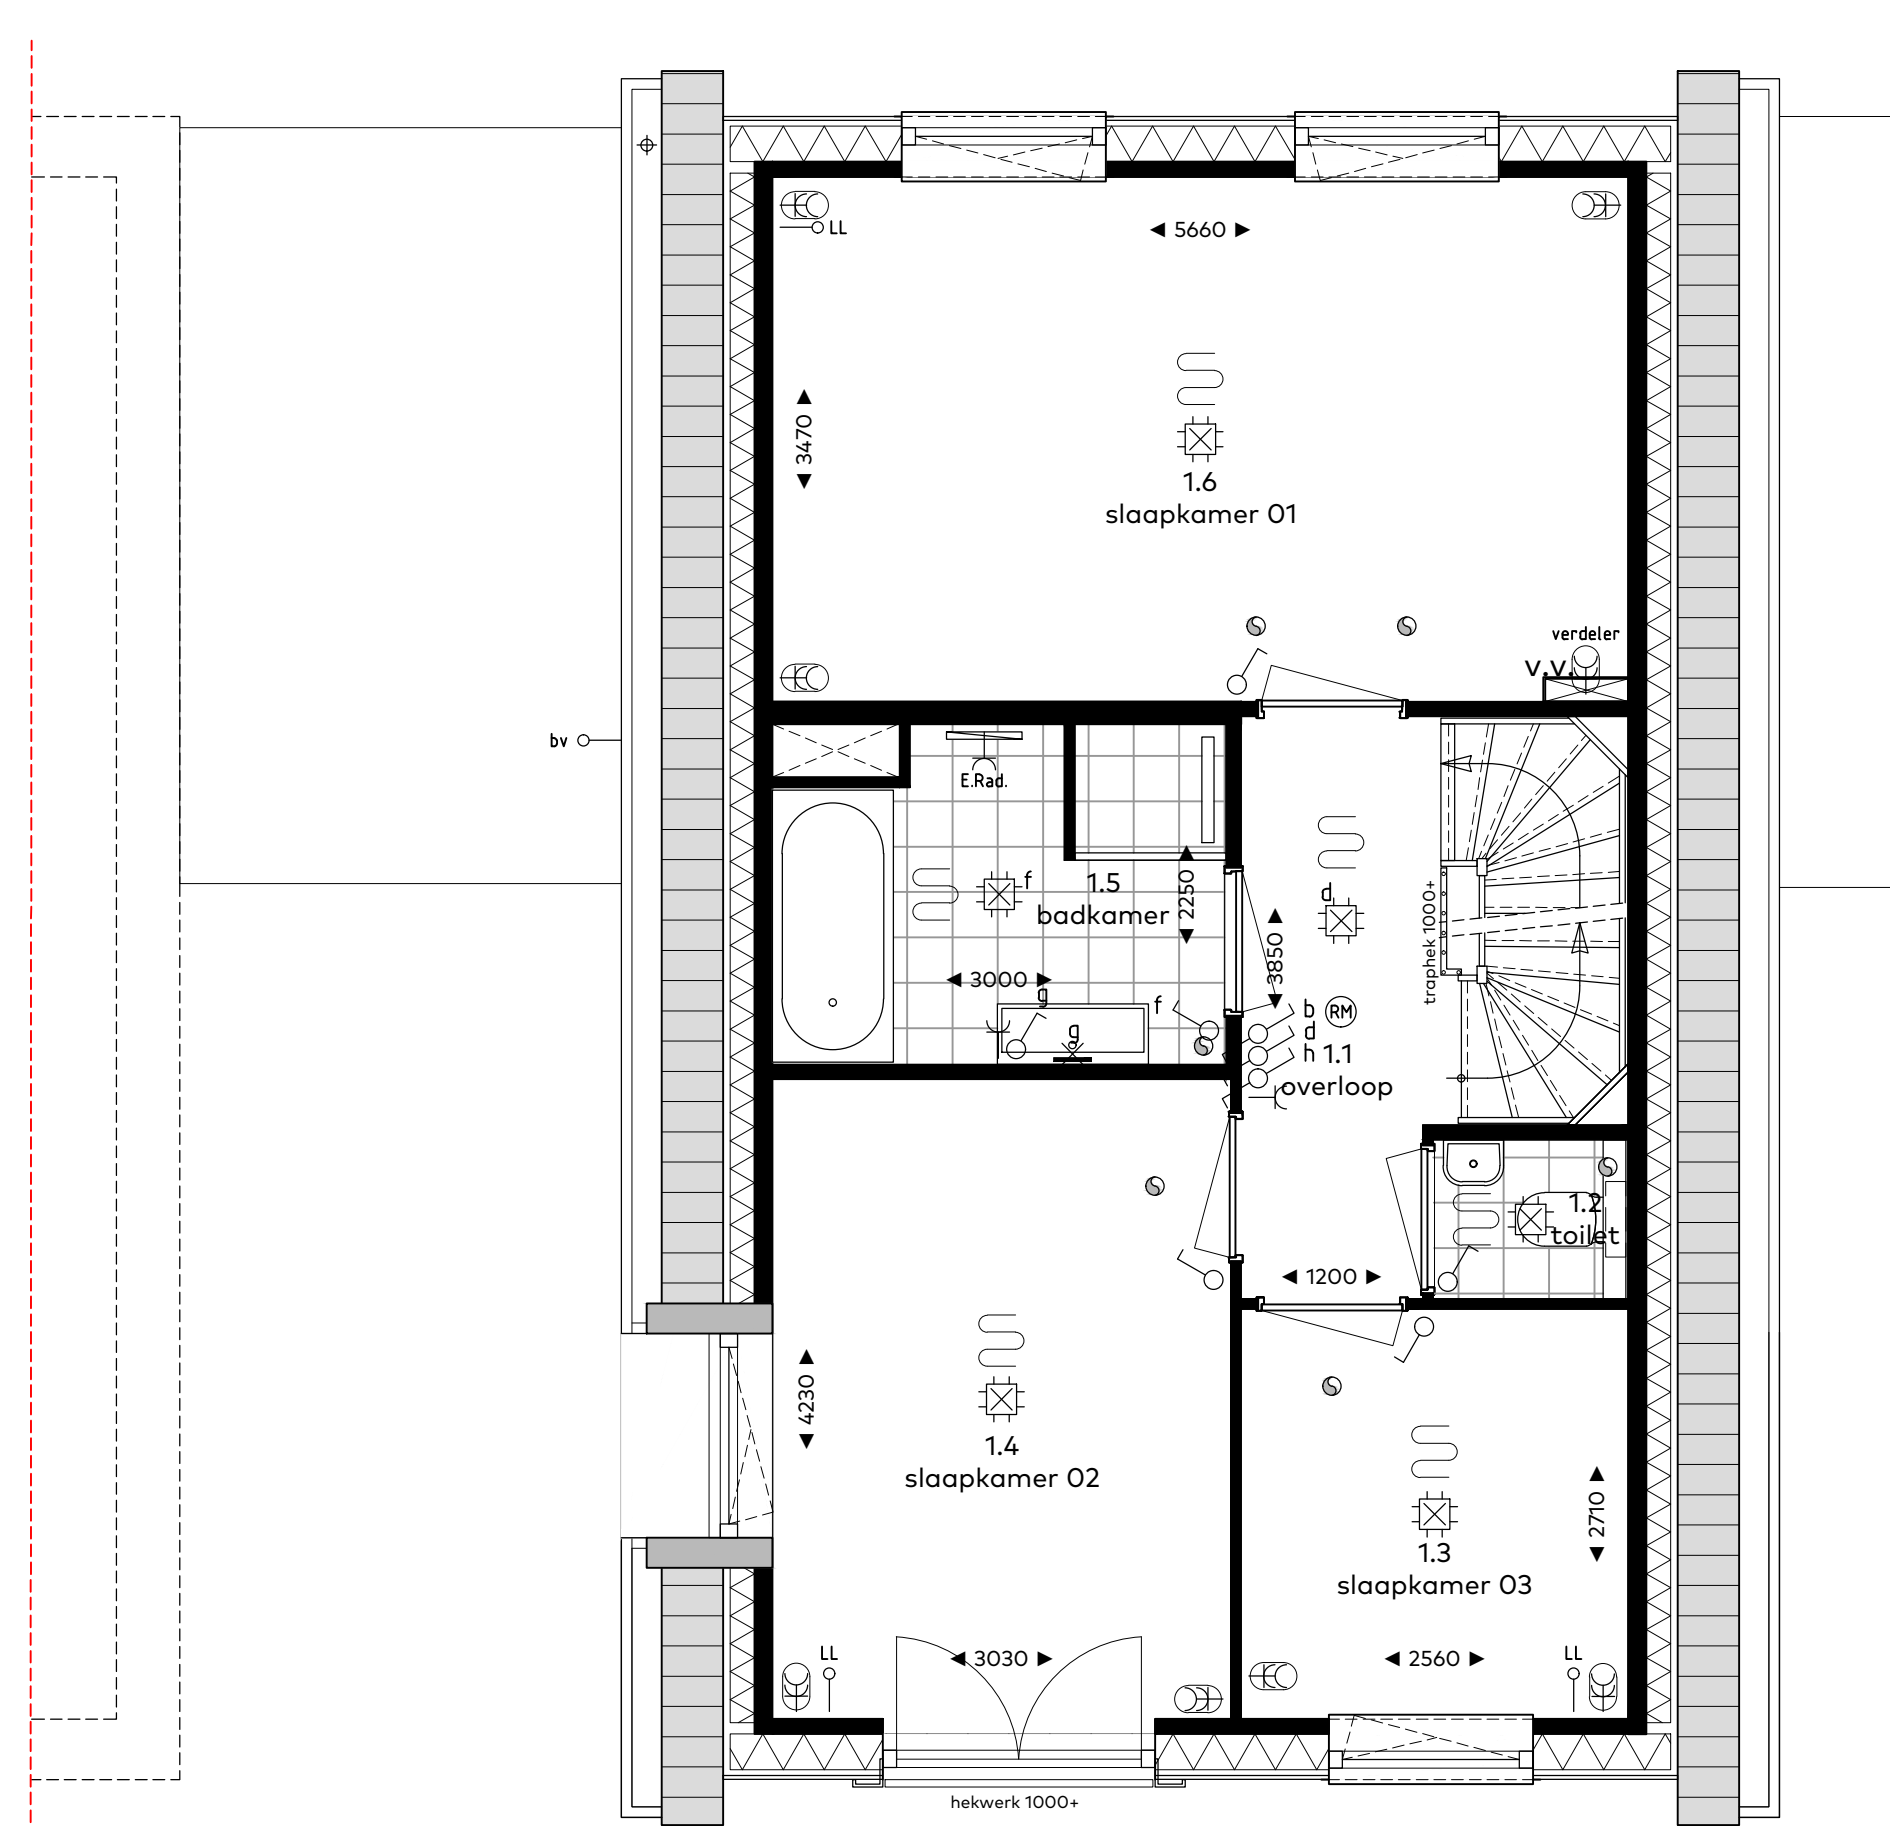

Type C1 - verdieping

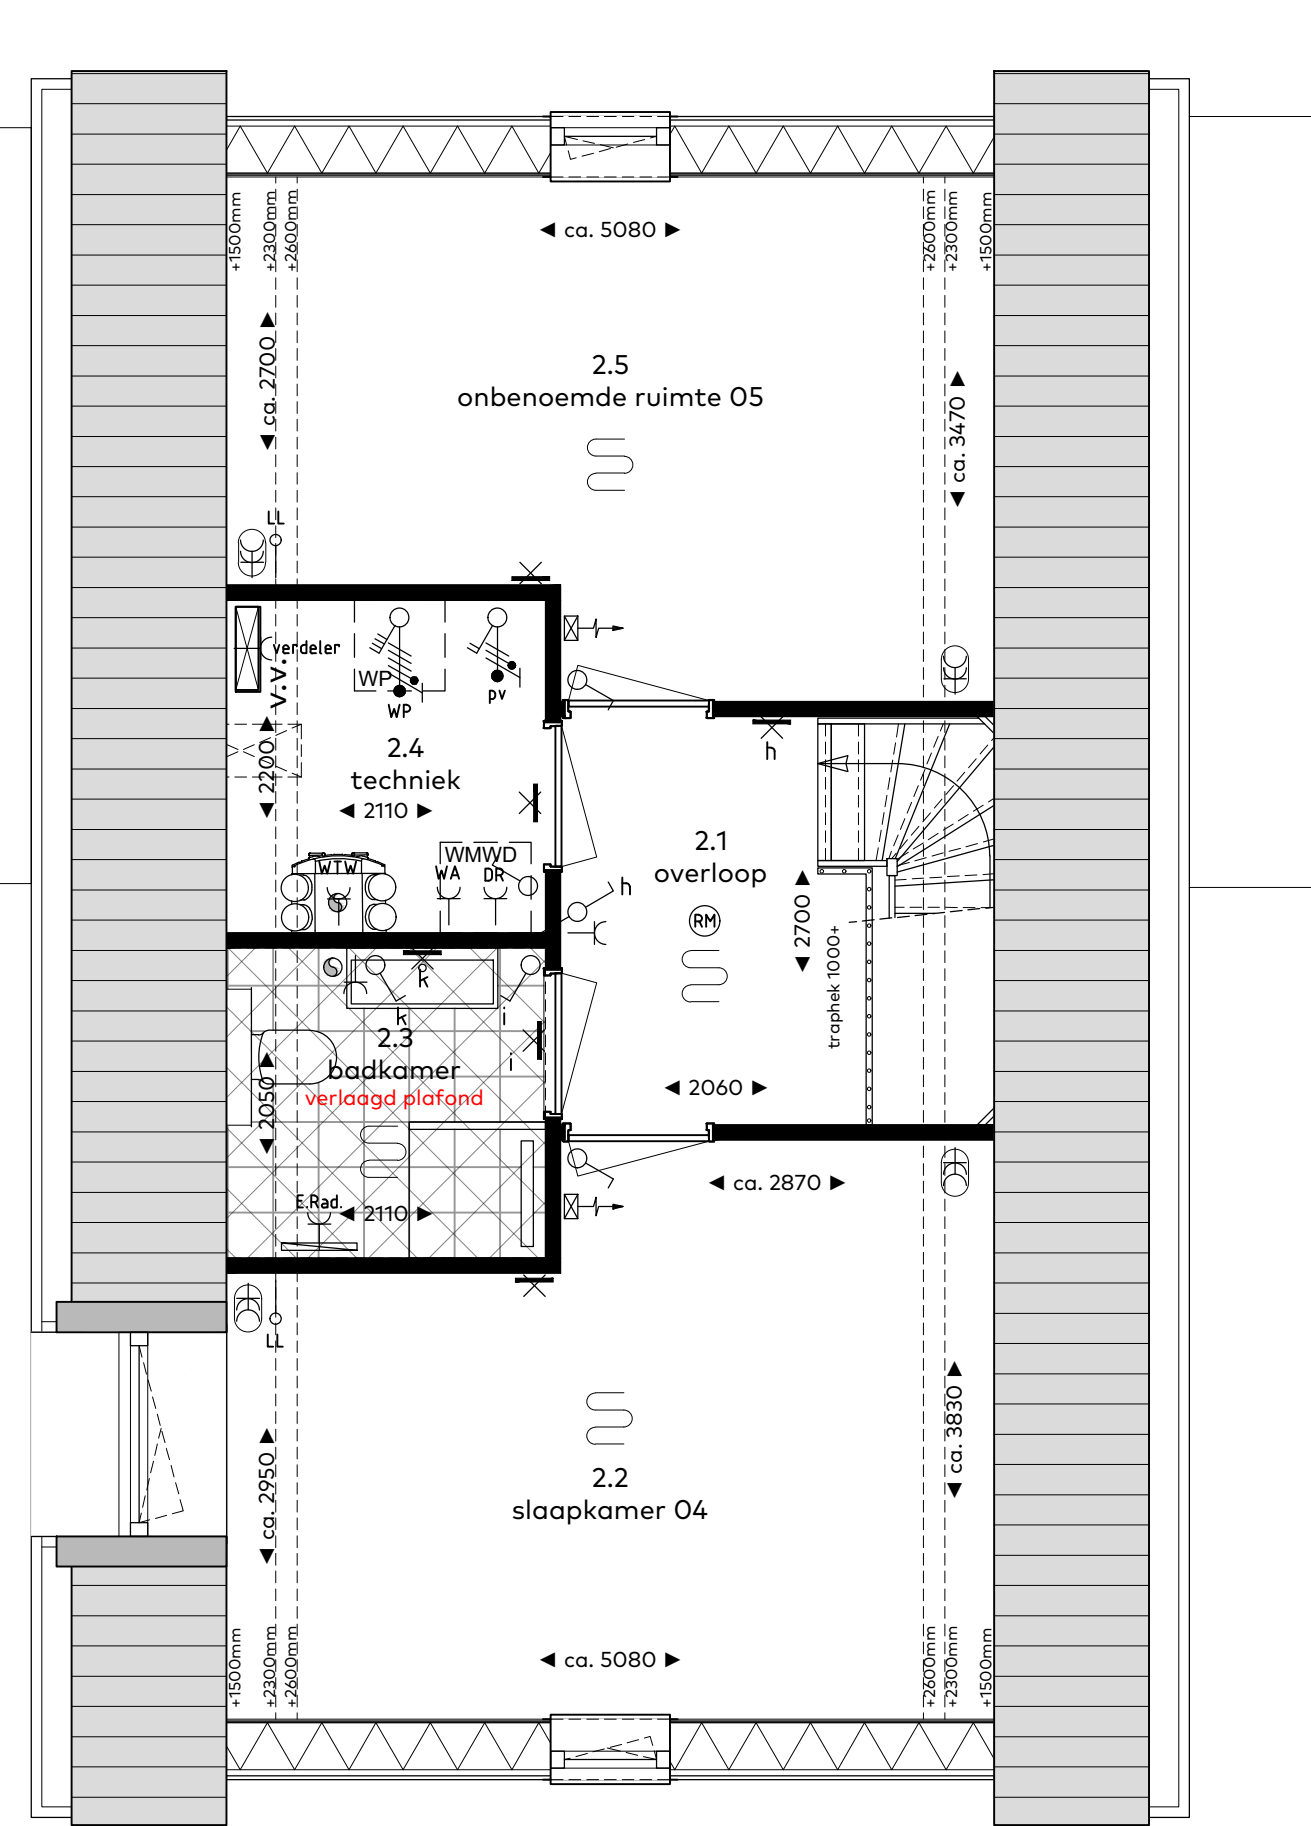

Type C1 - zolder

RENVOOI

Symbolenlijst

Symbool	Omschrijving
	Aansluitpunt 1 fase, werkschakelaar
	Aansluitpunt 3 fasen werkschakelaar
	Aansluitpunt licht, op wand
	Aansluitpunt niet bedraad
	Rookmelder
	Centraaldoos met lichtpunt
	Contactdoos 1-voudig met beschermingscontact
	Contactdoos 2-voudig met beschermingscontact
	Contactdoos 2-voudig met beschermingscontact horizontaal
	Contactdoos, perilex elektrisch koken 2x230V
	Drukknop etagesignaal
	Intercom videofoon
	Schakelaar, 1-polig
	Schakelaar, 3-polig tbv ventilatie
	Schakelaar, serie-
	Schakelaar, wissel-
	Thermostaatleiding, bedraad
	Verdelinrichting
	Contactdoos 2-voudig met beschermingscontact verticaal
	vloerverwarming

Vermogenscodelijst

Vermogenscode	Omschrijving
CMGN	Combi magnetron
E.Rad.	Elektrische radiator
KK	Koelkast
Kook	Kooktoestel 2x230V
pv	Omvormer PV paneel
verdel	Verdeler verwarming
WA	Wasautomaat
WK	Wasemkap
WP	Warmtepomp
WTW	WTW unit

Ruimtebenaming

Ruimte	Benaming
hal	verkeersruimte
woonkamer	verblijfsruimte
keuken	verblijfsruimte
slaapkamer	verblijfsruimte
toilet	toilet
berging	bergruimte
badkamer	badruimte
terras	buitenruimte
balkon	buitenruimte
techniek	technische ruimte
zolder	bergruimte
onbenoemde-ruimte	bergruimte

bouwnummers

102

woningtype

C1

onderwerp

Gevels & plattegronden

project

Vossepolder fase II

Hillegom

schaal : 1:50/1:100

datum : 07 oktober 2022


formaat : 60x105




VOSSEPOLDER

van Egmond,
architecten


CONCRETE
HÖRSMAN & CO

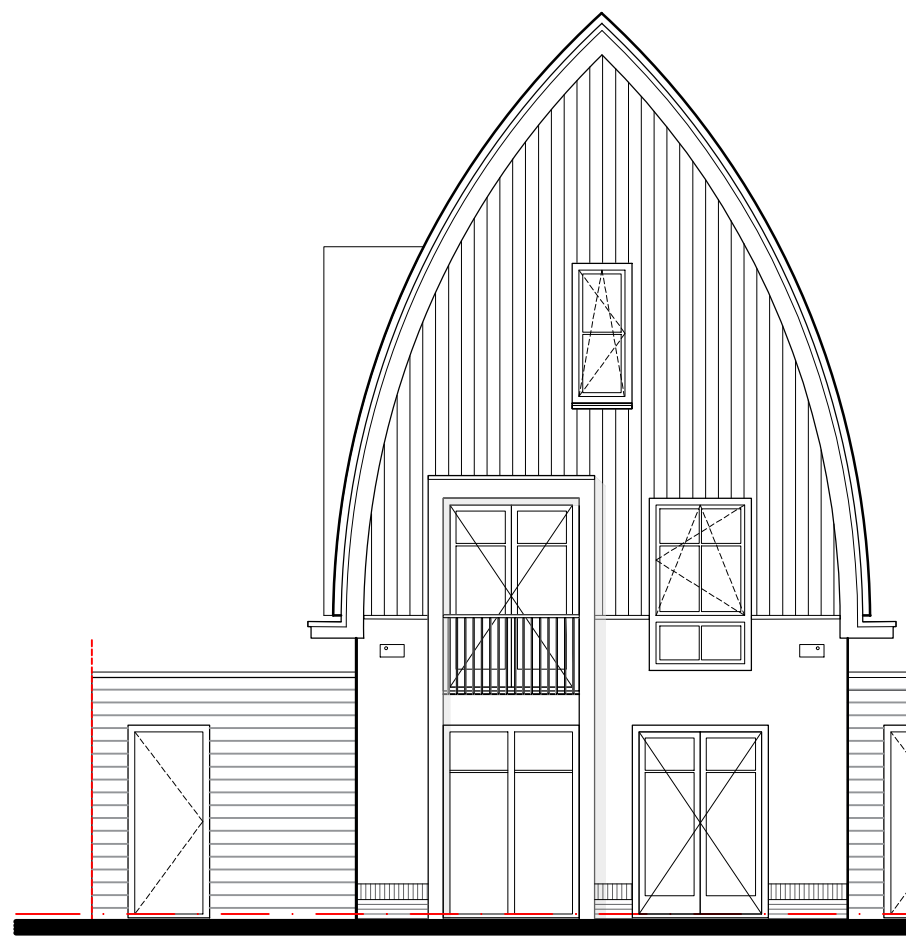


Voorgevel
schaal 1:100

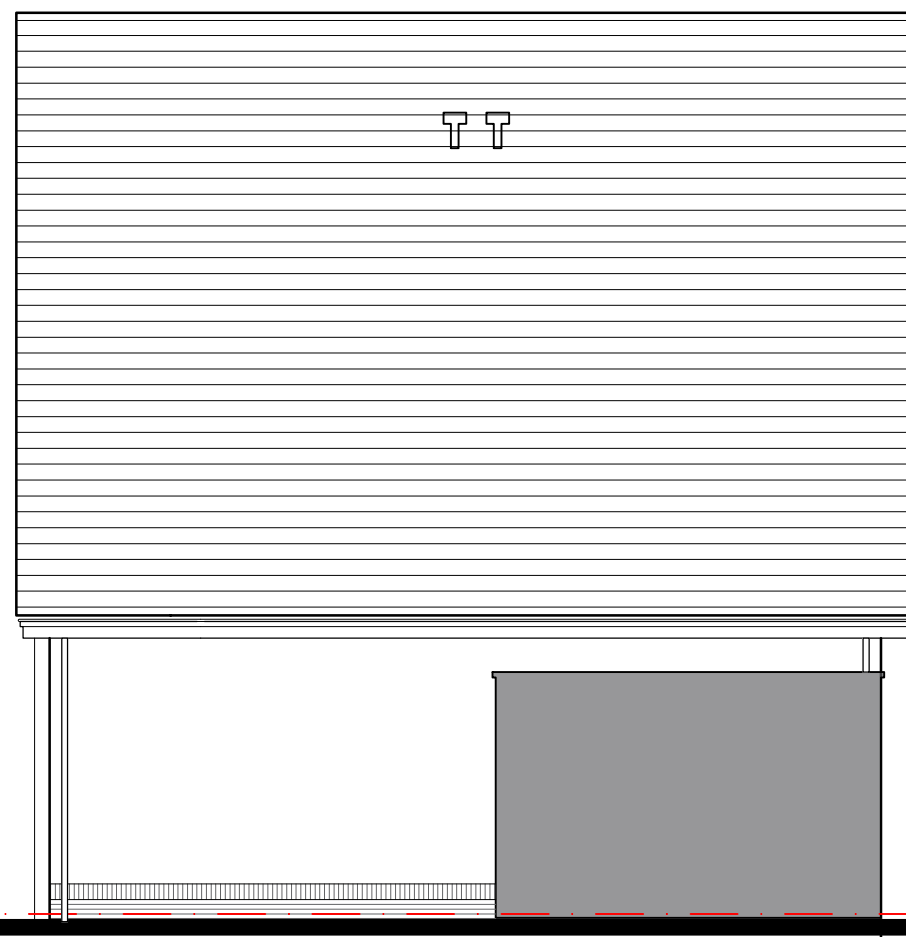


Zijgevel

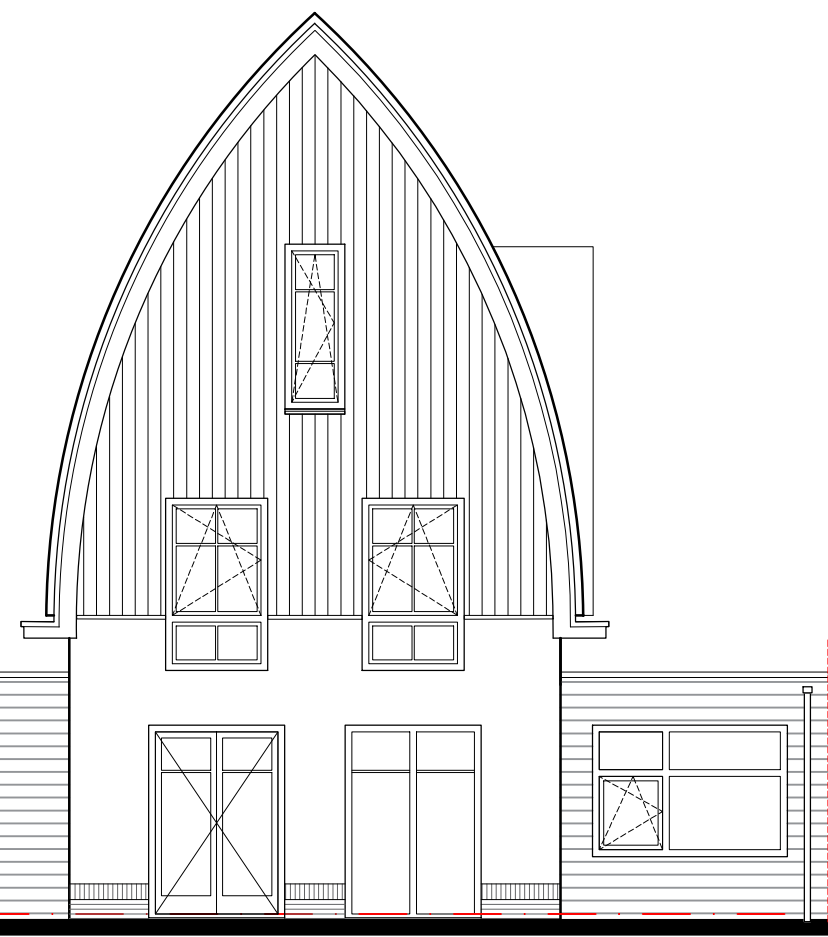


Achtergevel

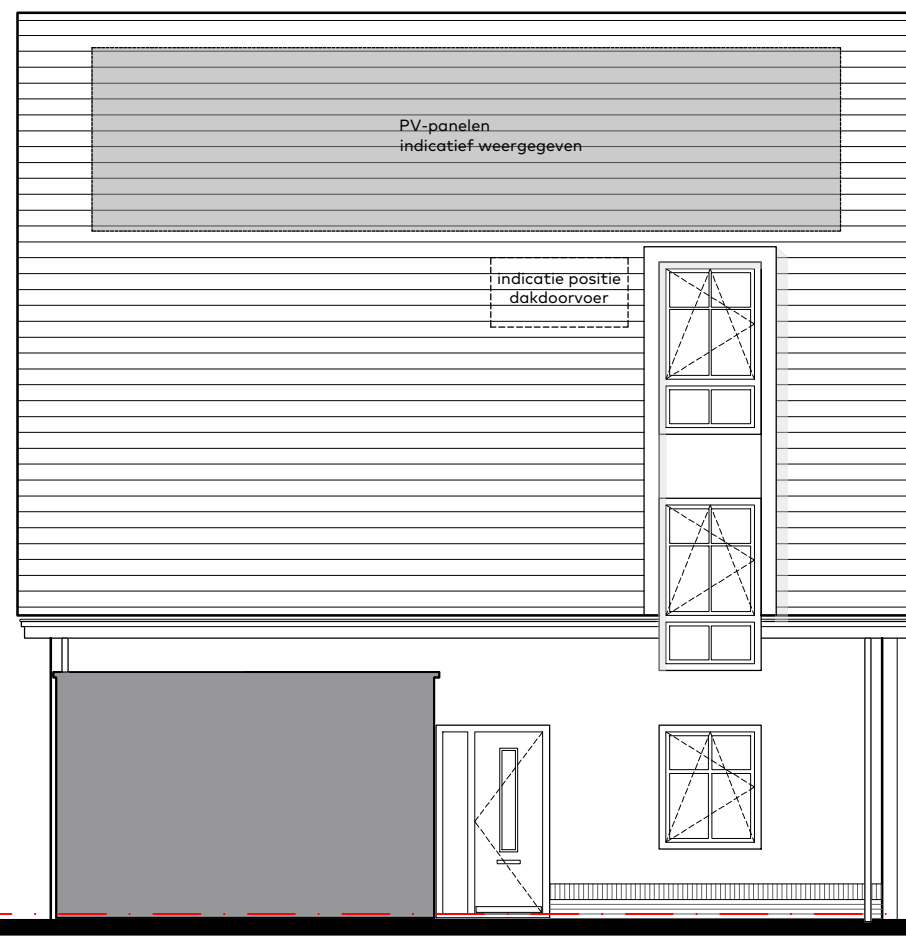


Zijgevel (entreezijde)

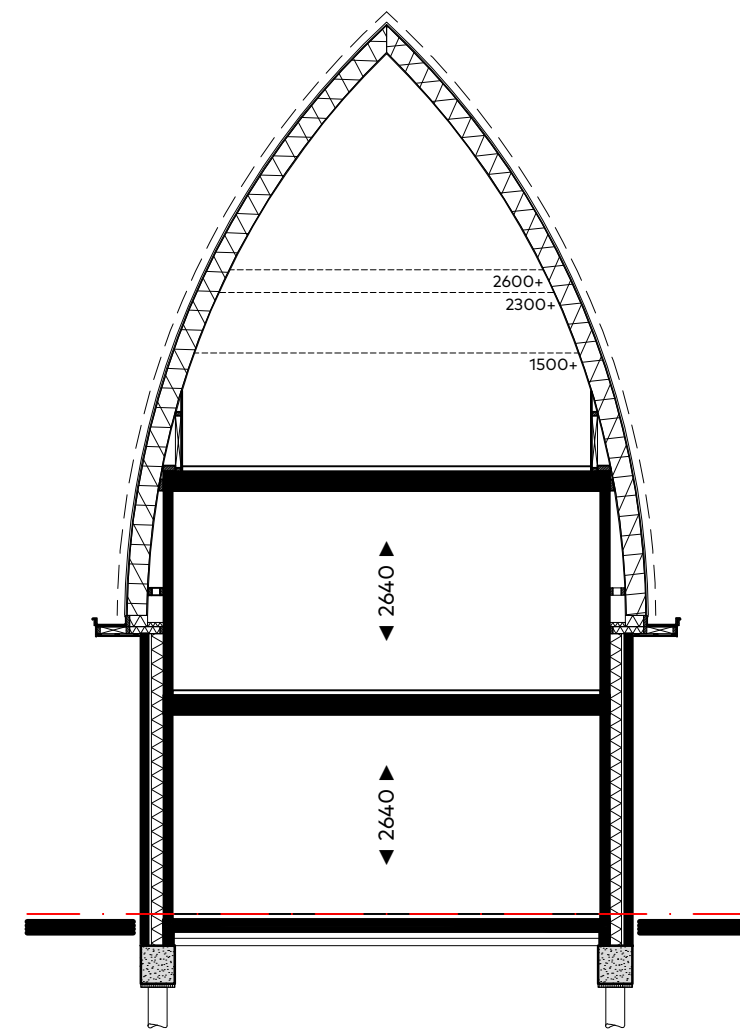


Doorsnede

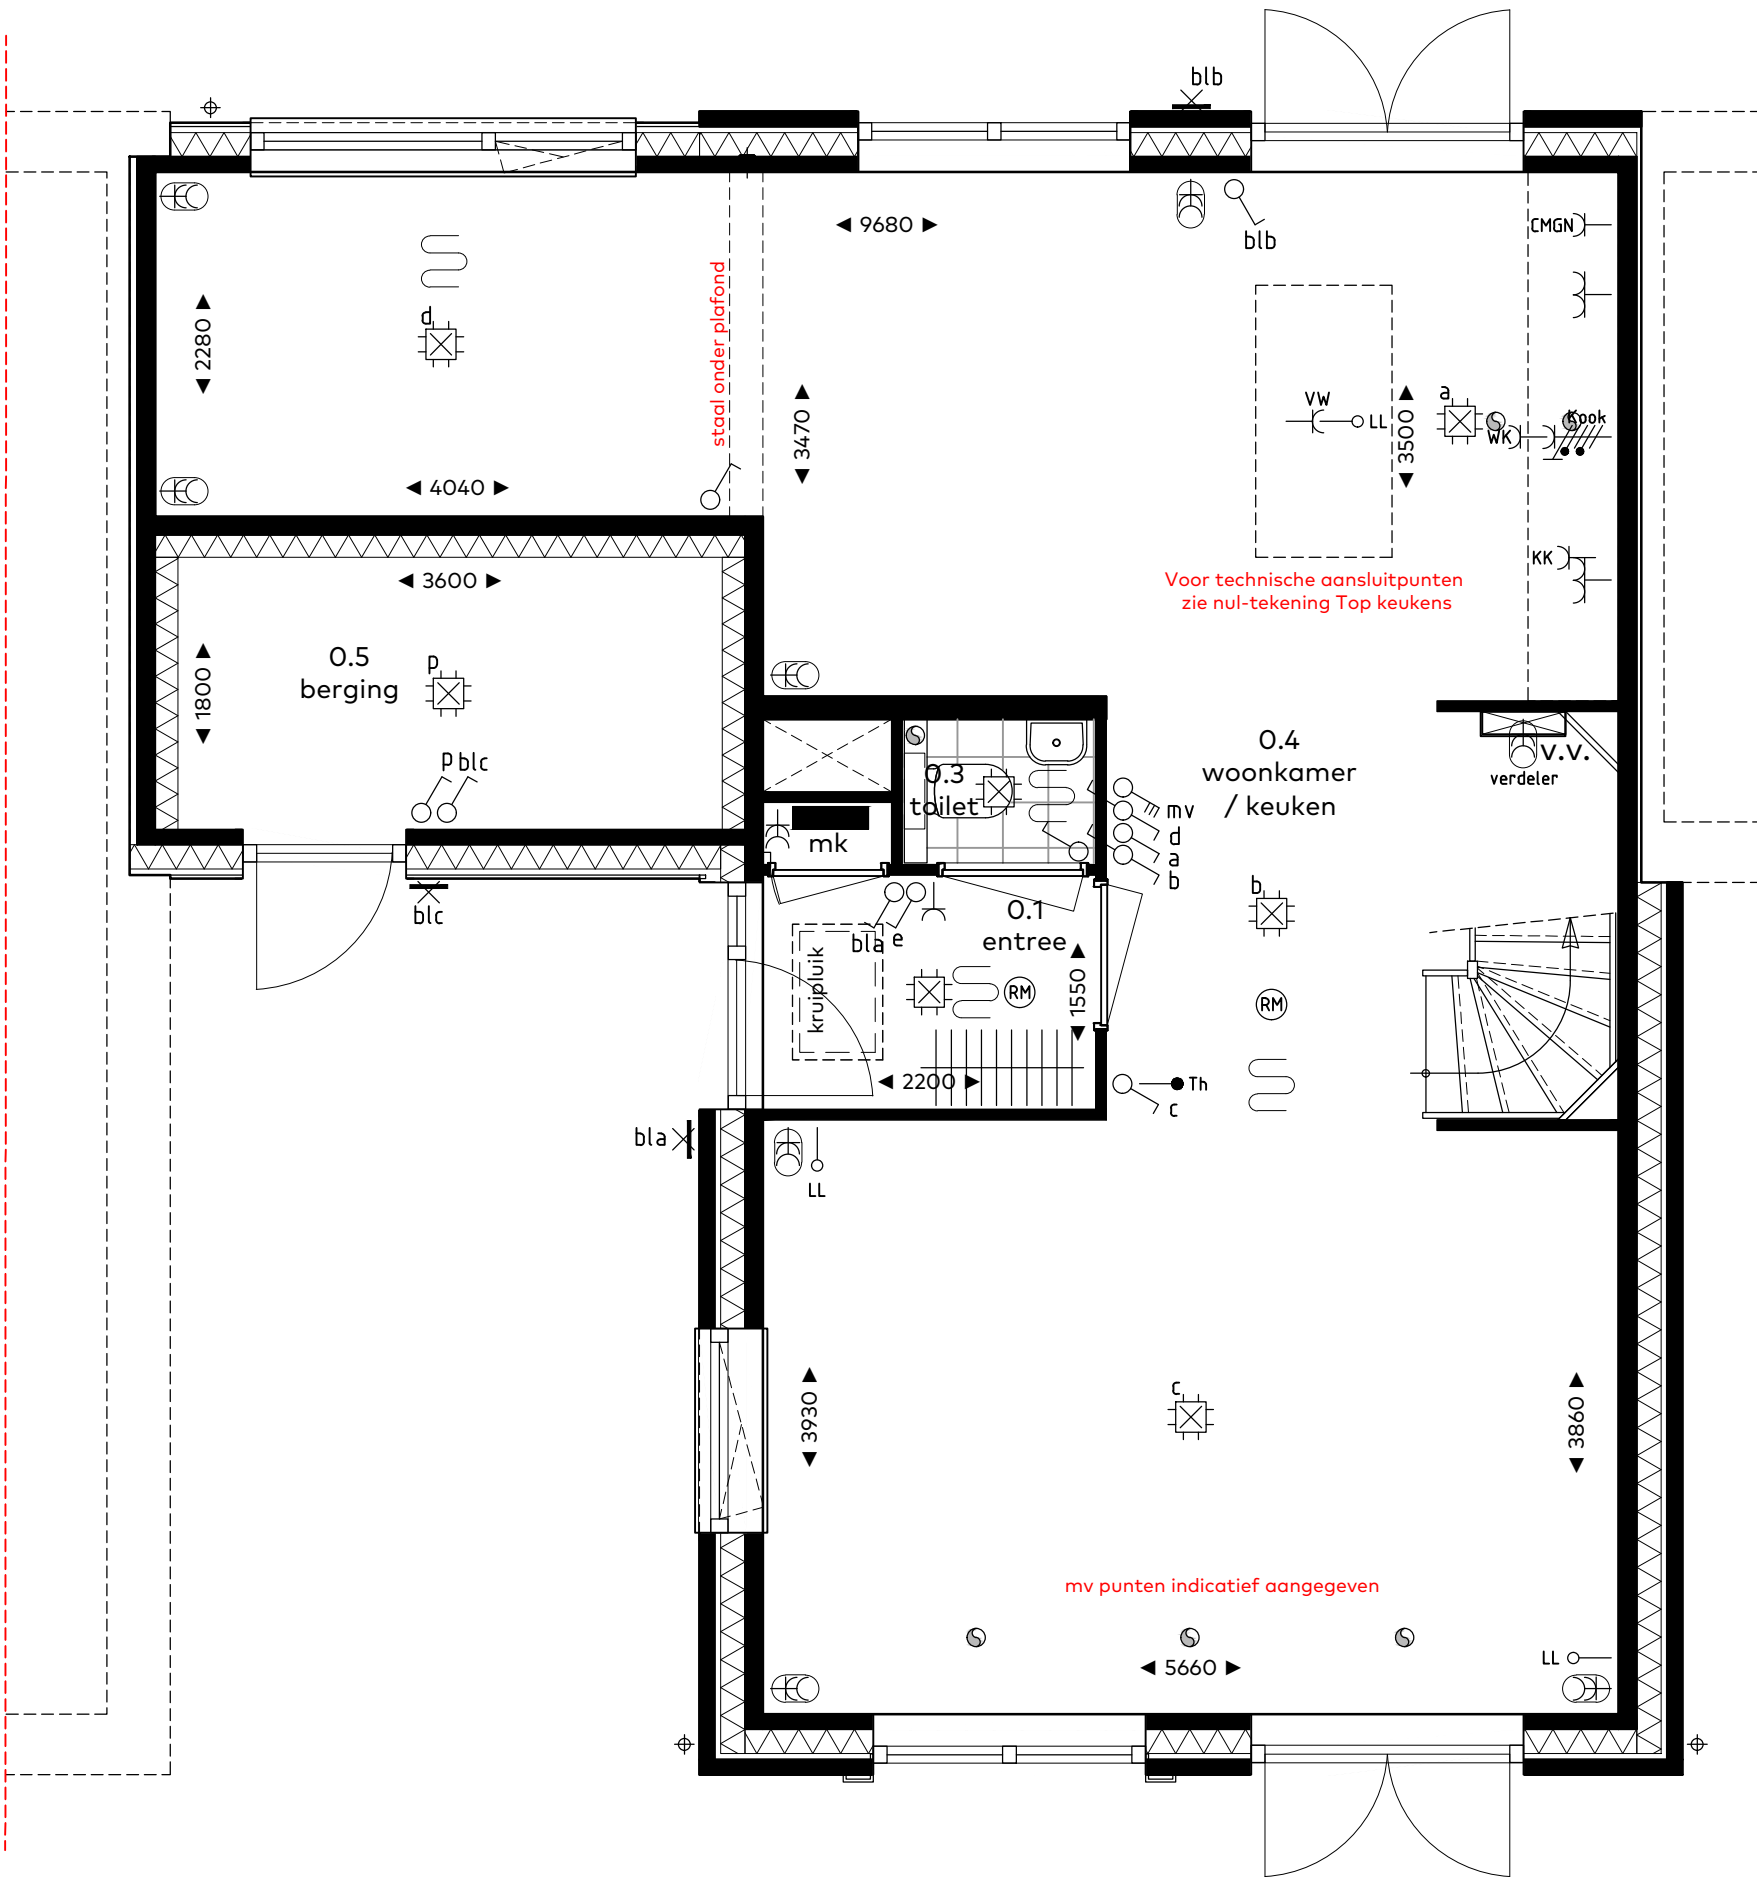

Type C1 - begane grond
bouwnummer 103
schaal 1:50

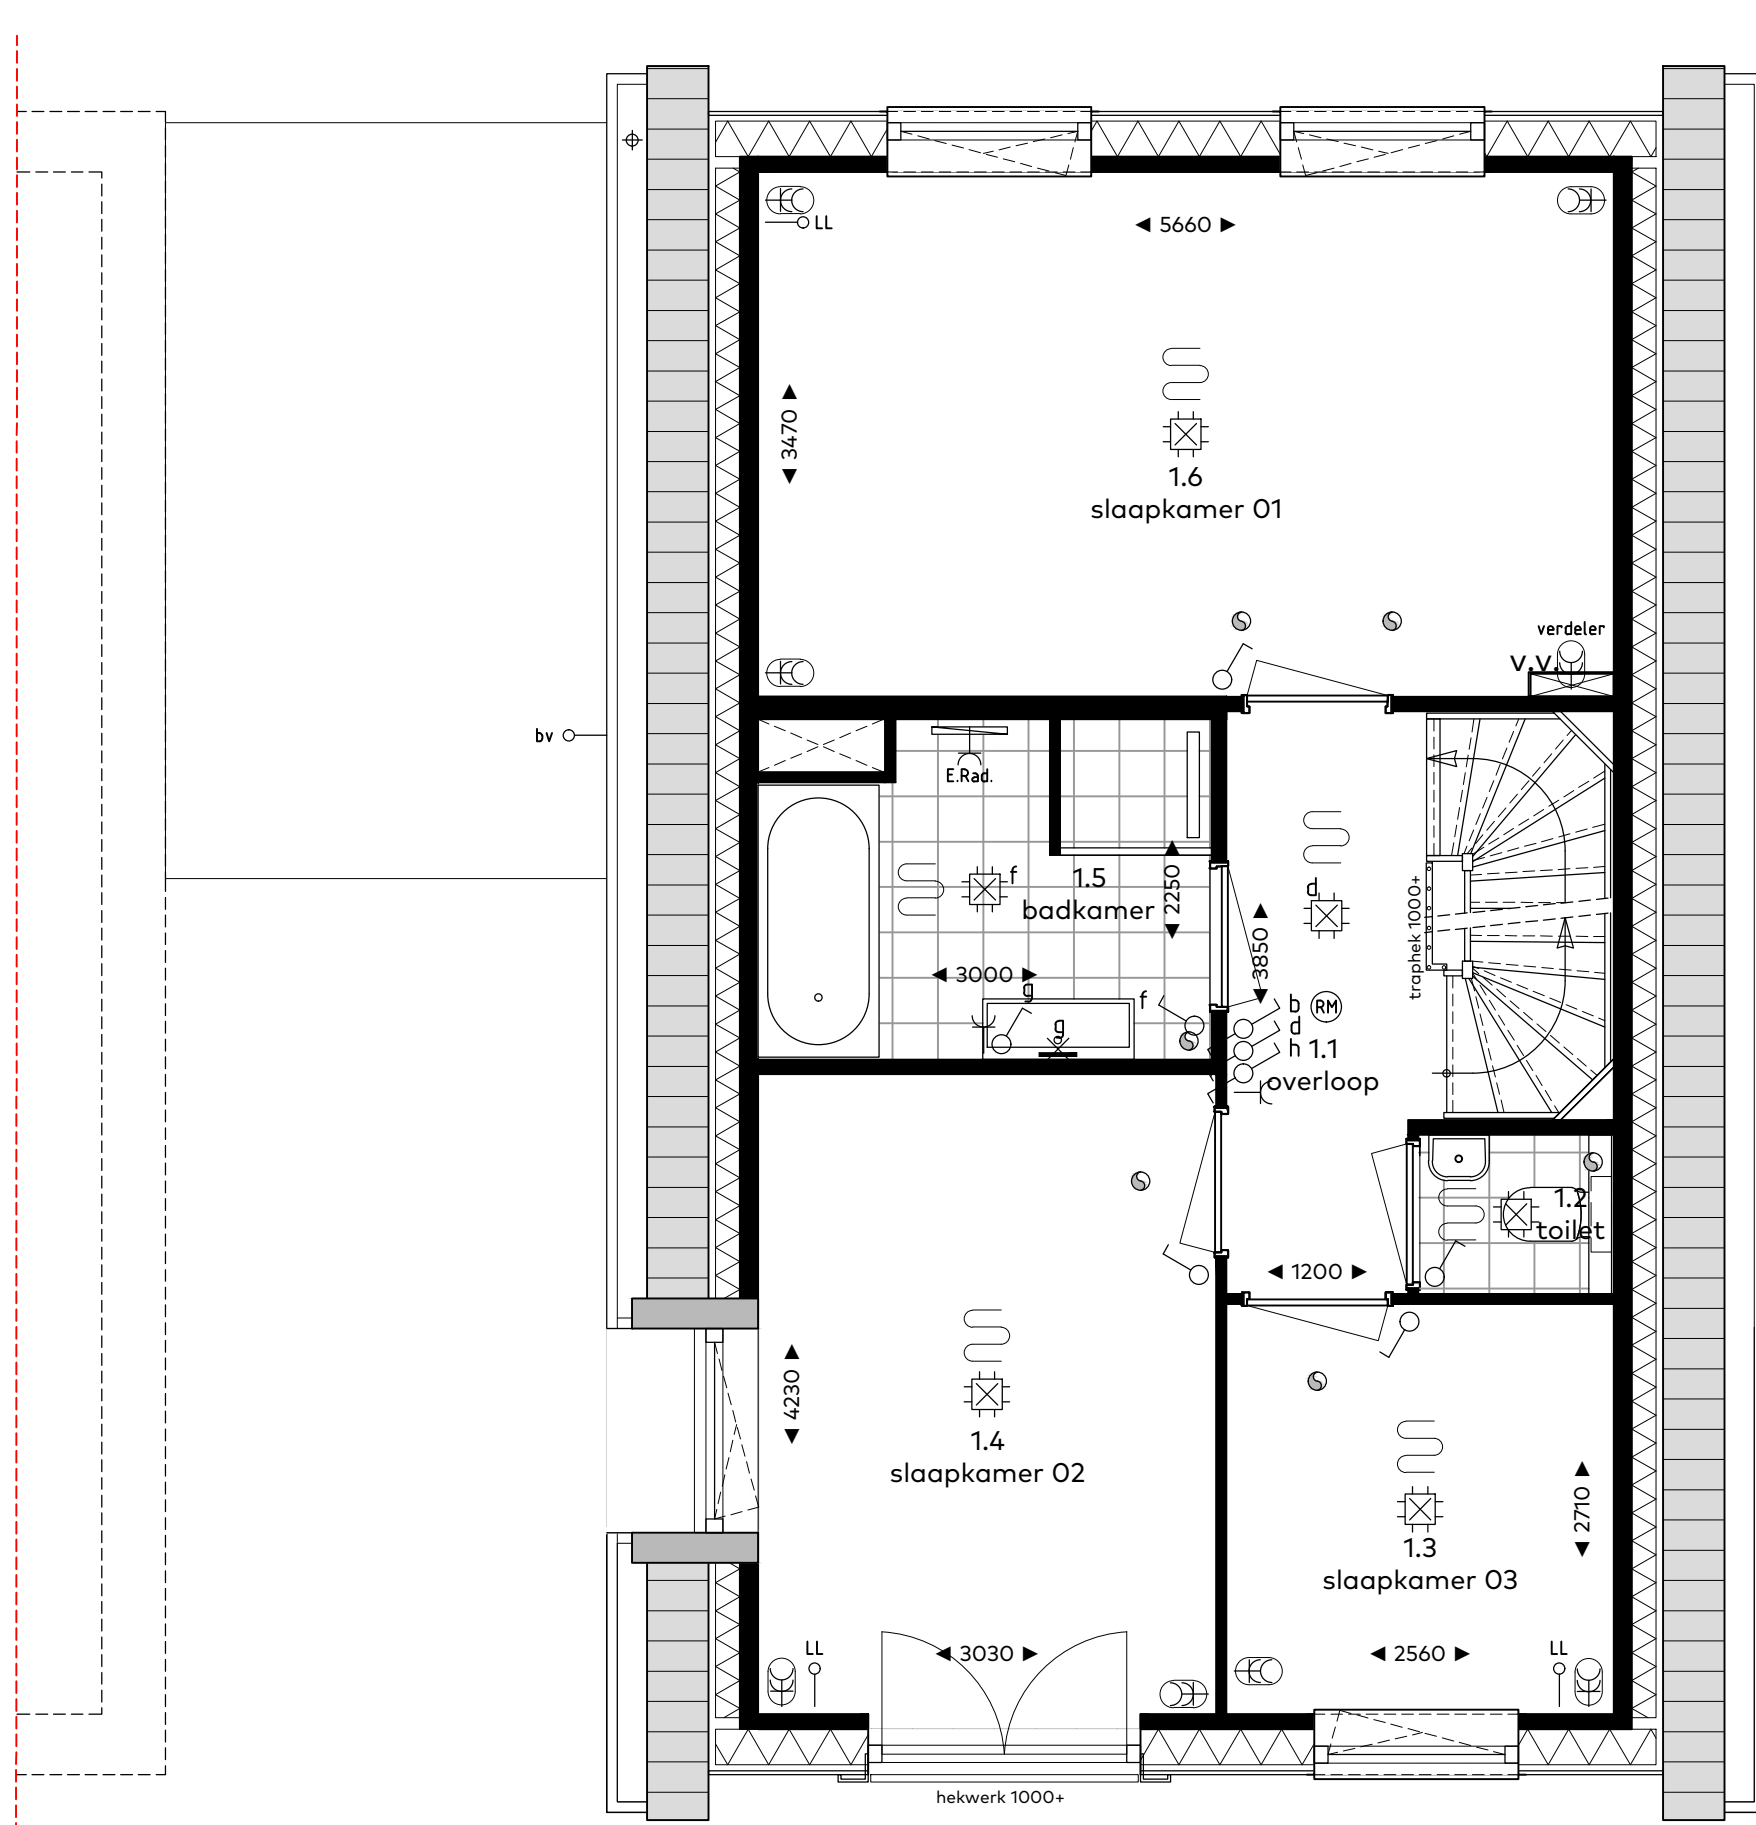

Type C1 - verdieping

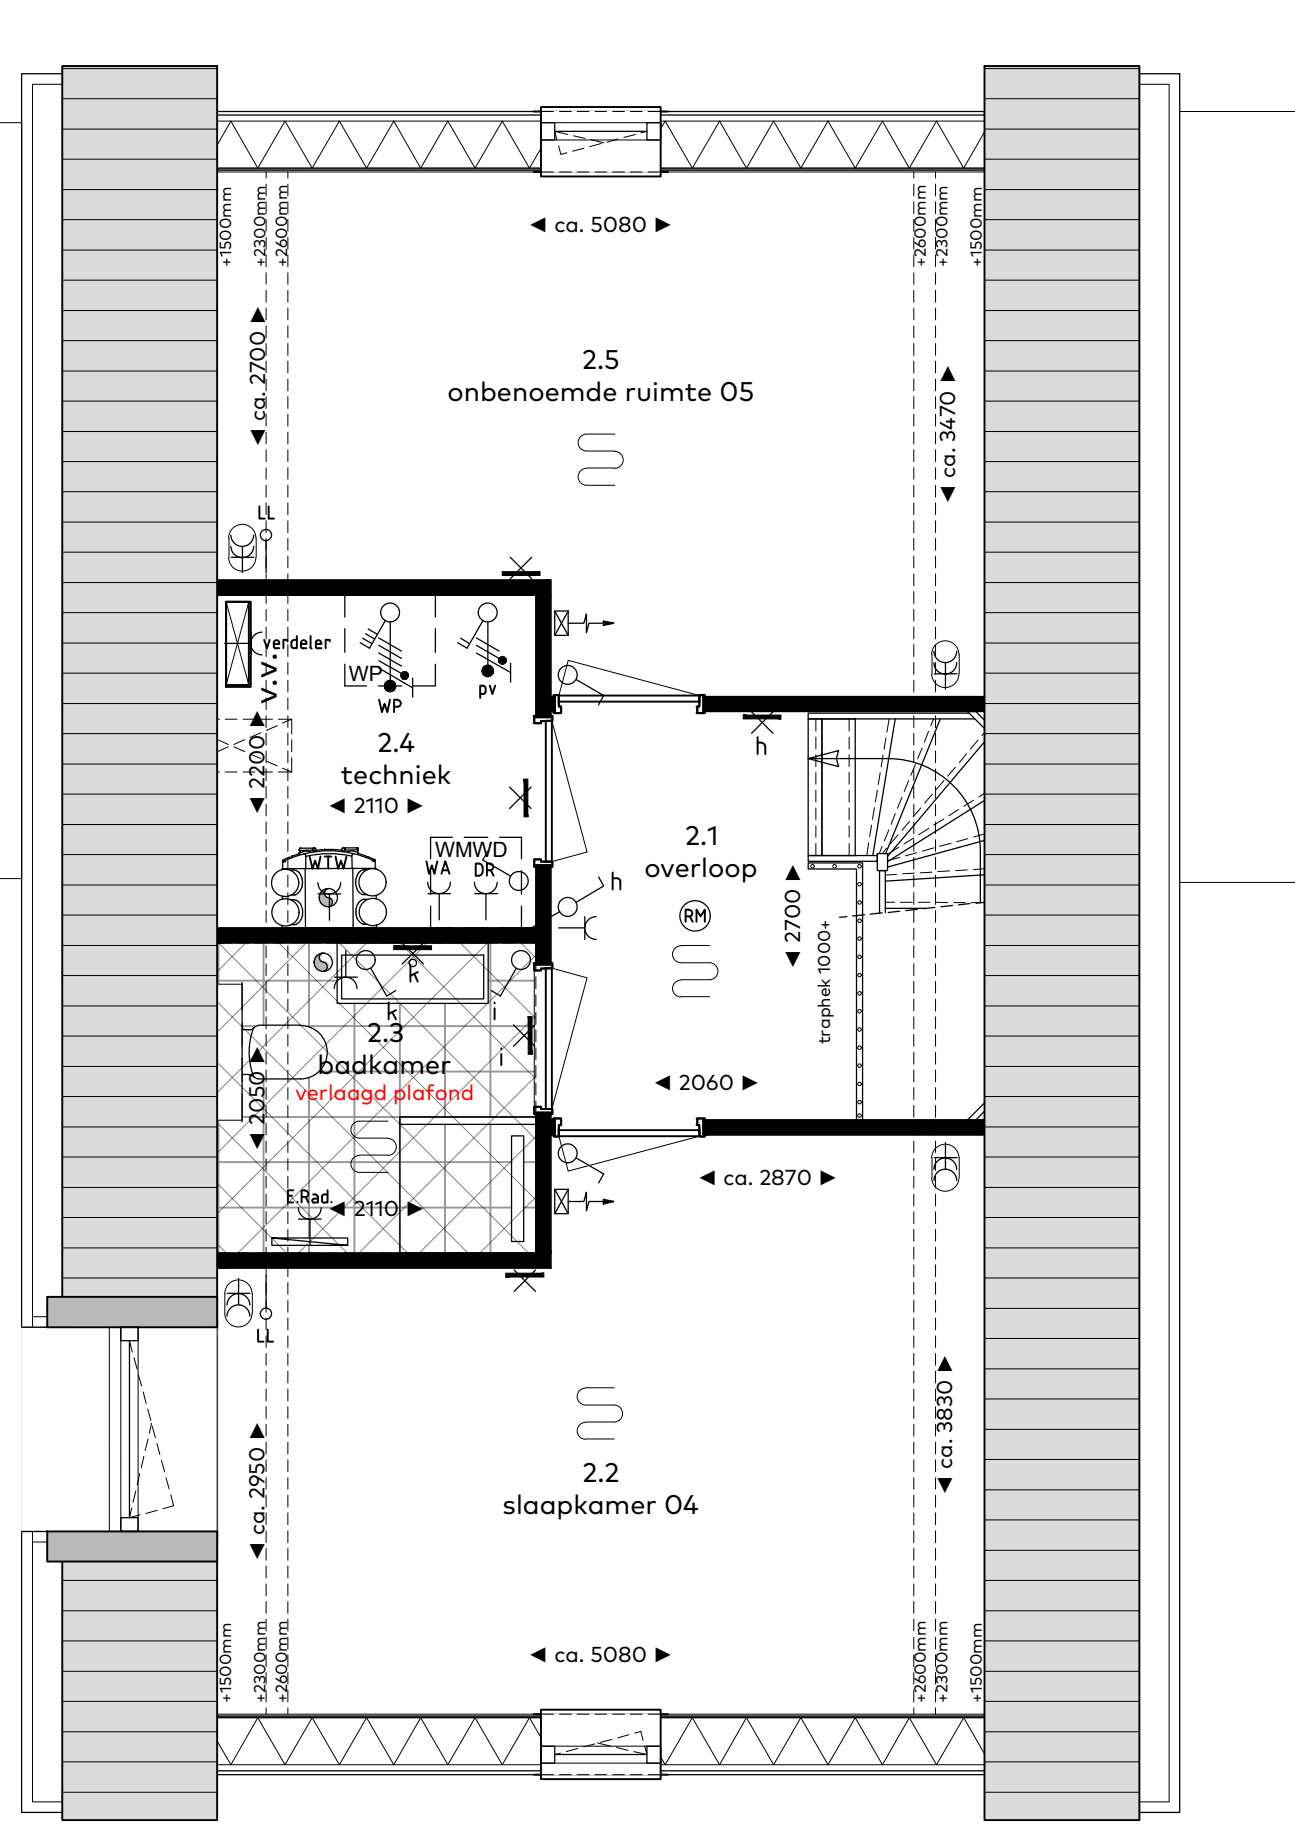

Type C1 - zolder

RENVOOI

Symbolenlijst

Symbool	Omschrijving
	Aansluitpunt 1 fase, werkschakelaar
	Aansluitpunt 3 fasen werkschakelaar
	Aansluitpunt licht, op wand
	Aansluitpunt niet bedraad
	Rookmelder
	Centraaldoos met lichtpunt
	Contactdoos 1-voudig met beschermingscontact
	Contactdoos 2-voudig met beschermingscontact
	Contactdoos 2-voudig met beschermingscontact horizontaal
	Contactdoos, perilex elektrisch koken 2x230V
	Drukknop etagesignaal
	Intercom videofoon
	Schakelaar, 1-polig
	Schakelaar, 3-polig tbv ventilatie
	Schakelaar, serie-
	Schakelaar, wissel-
	Thermostaatleiding, bedraad
	Verdelinrichting
	Contactdoos 2-voudig met beschermingscontact verticaal
	vloerverwarming

Vermogenscodelijst

Vermogenscode	Omschrijving
CMGN	Combi magnetron
E.Rad.	Elektrische radiator
KK	Koelkast
Kook	Kooktoestel 2x230V
pv	Omvormer PV paneel
Verdeler	Verdeler verwarming
WA	Wasautomaat
WK	Wasemkap
WP	Warmtepomp
WTW	WTW unit

Ruimtebenaming

Ruimte	Benaming
hal	verkeersruimte
woonkamer	verblijfsruimte
keuken	verblijfsruimte
slaapkamer	verblijfsruimte
toilet	toiletterruimte
berging	bergruimte
badkamer	badruimte
terras	buitenruimte
balkon	buitenruimte
techniek	technische ruimte
zolder	bergruimte
onbenoemde-ruimte	bergruimte

bouwnummers

103

woningtype

C1

onderwerp

Gevels & plattegronden

project

Vosseppolder fase II

Hillegom

schaal : 1:50/1:100

datum : 07 oktober 2022


formaat : 60x105




VOSSEPOLDER

van Egmond,
architecten

CONCRETE
HÖRSMAN & CO

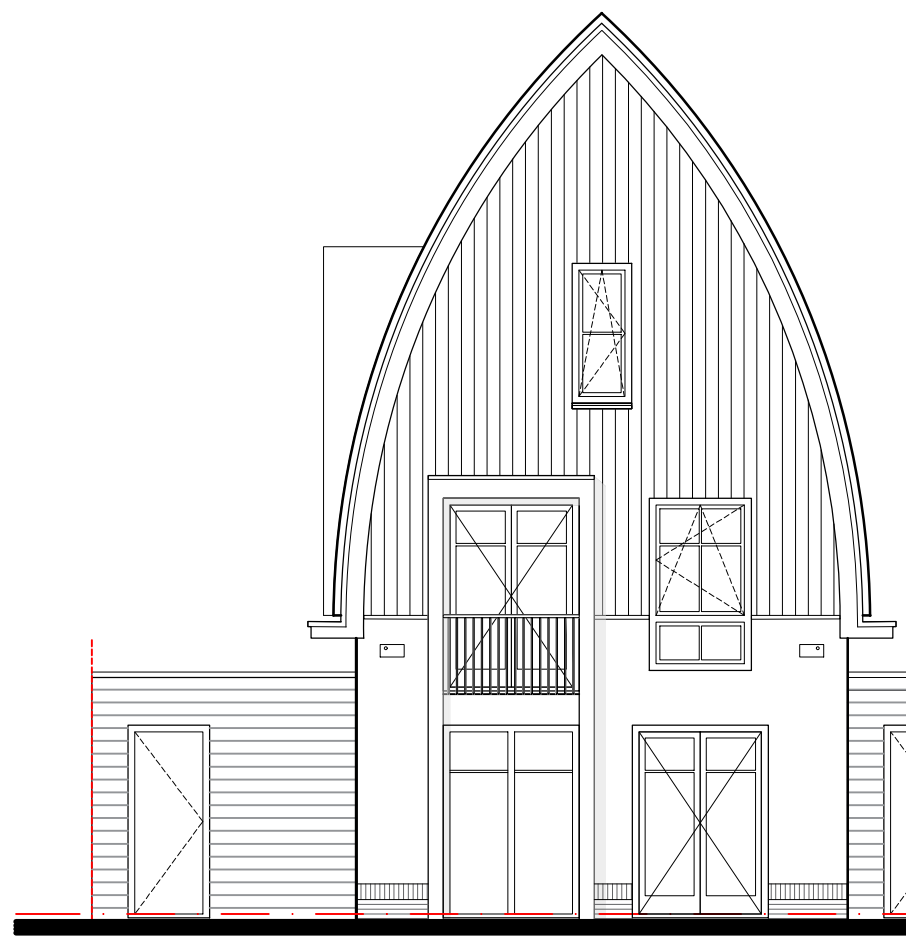

Voorgevel
schaal 1:100

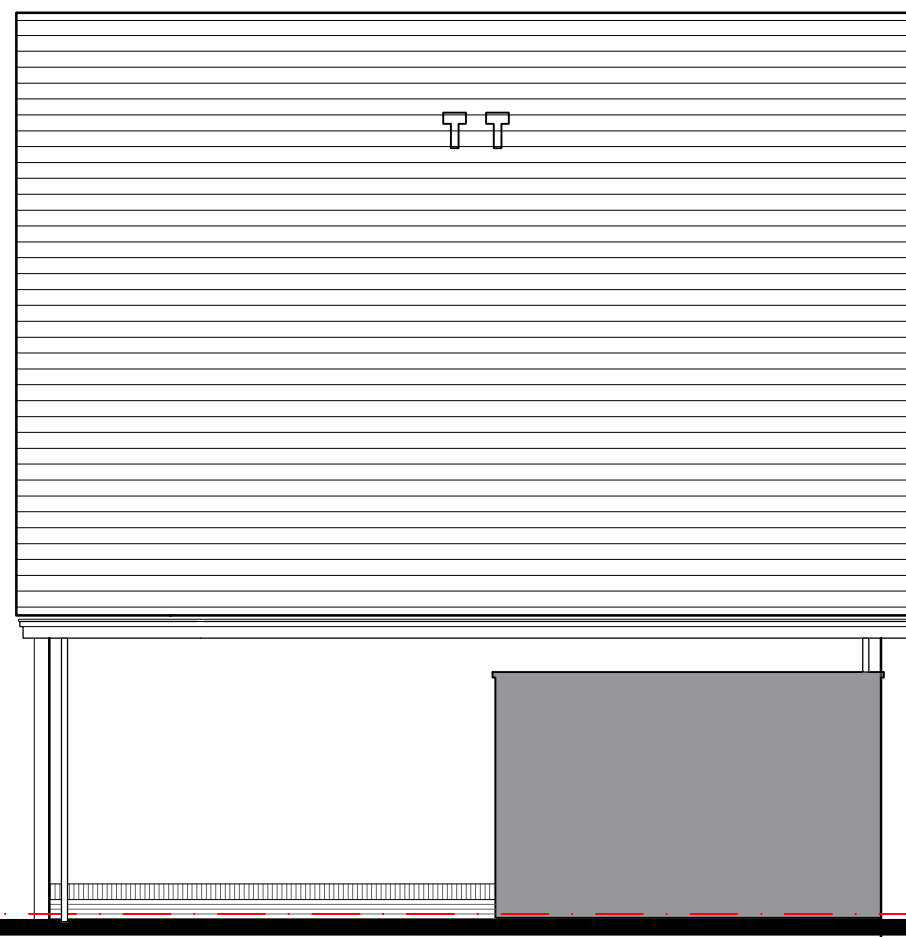


Zijgevel




Achtergevel




Zijgevel (entreezijde)

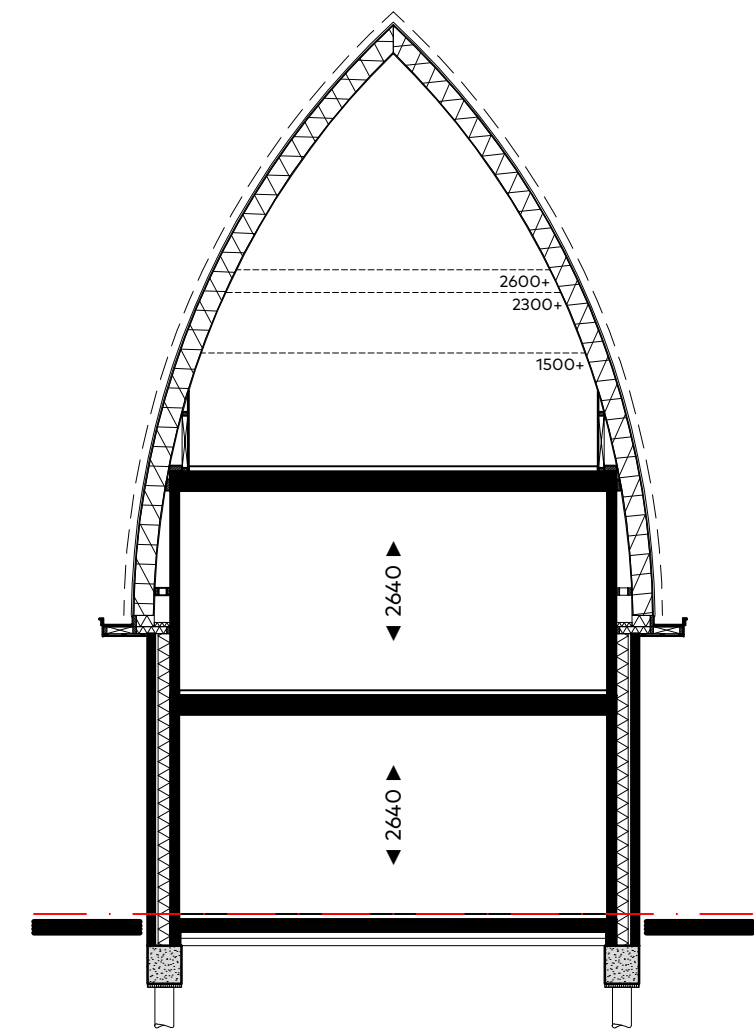


Doorsnede

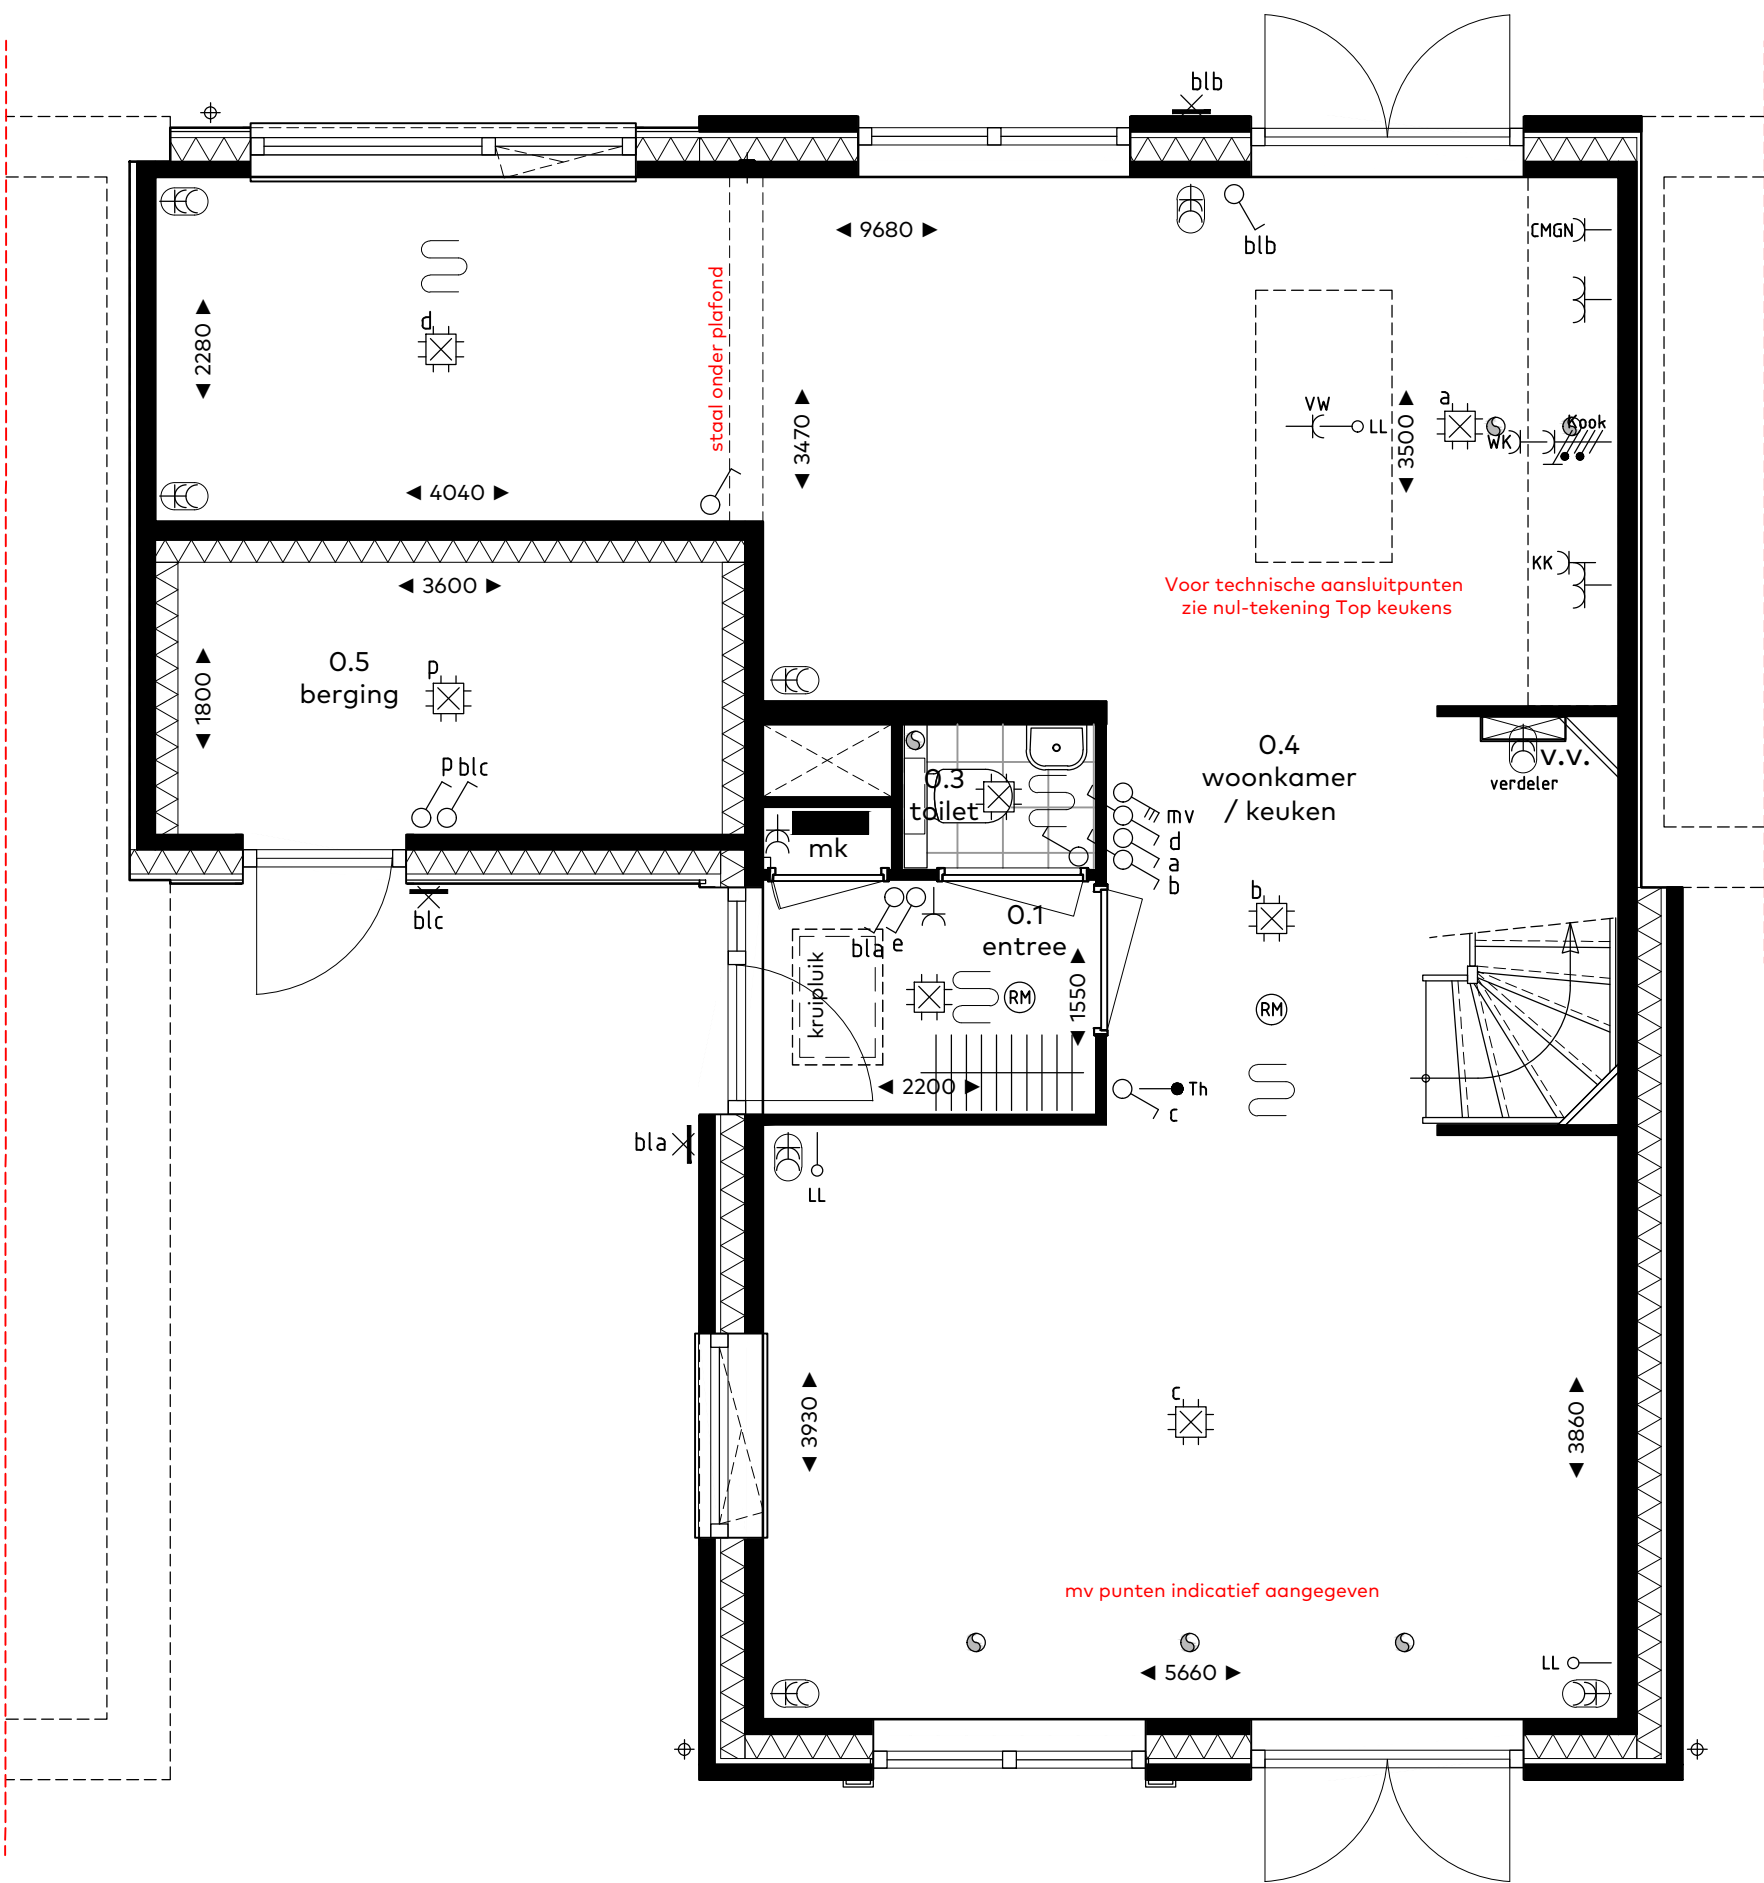

Type C1 - begane grond
bouwnummer 104
schaal 1:50

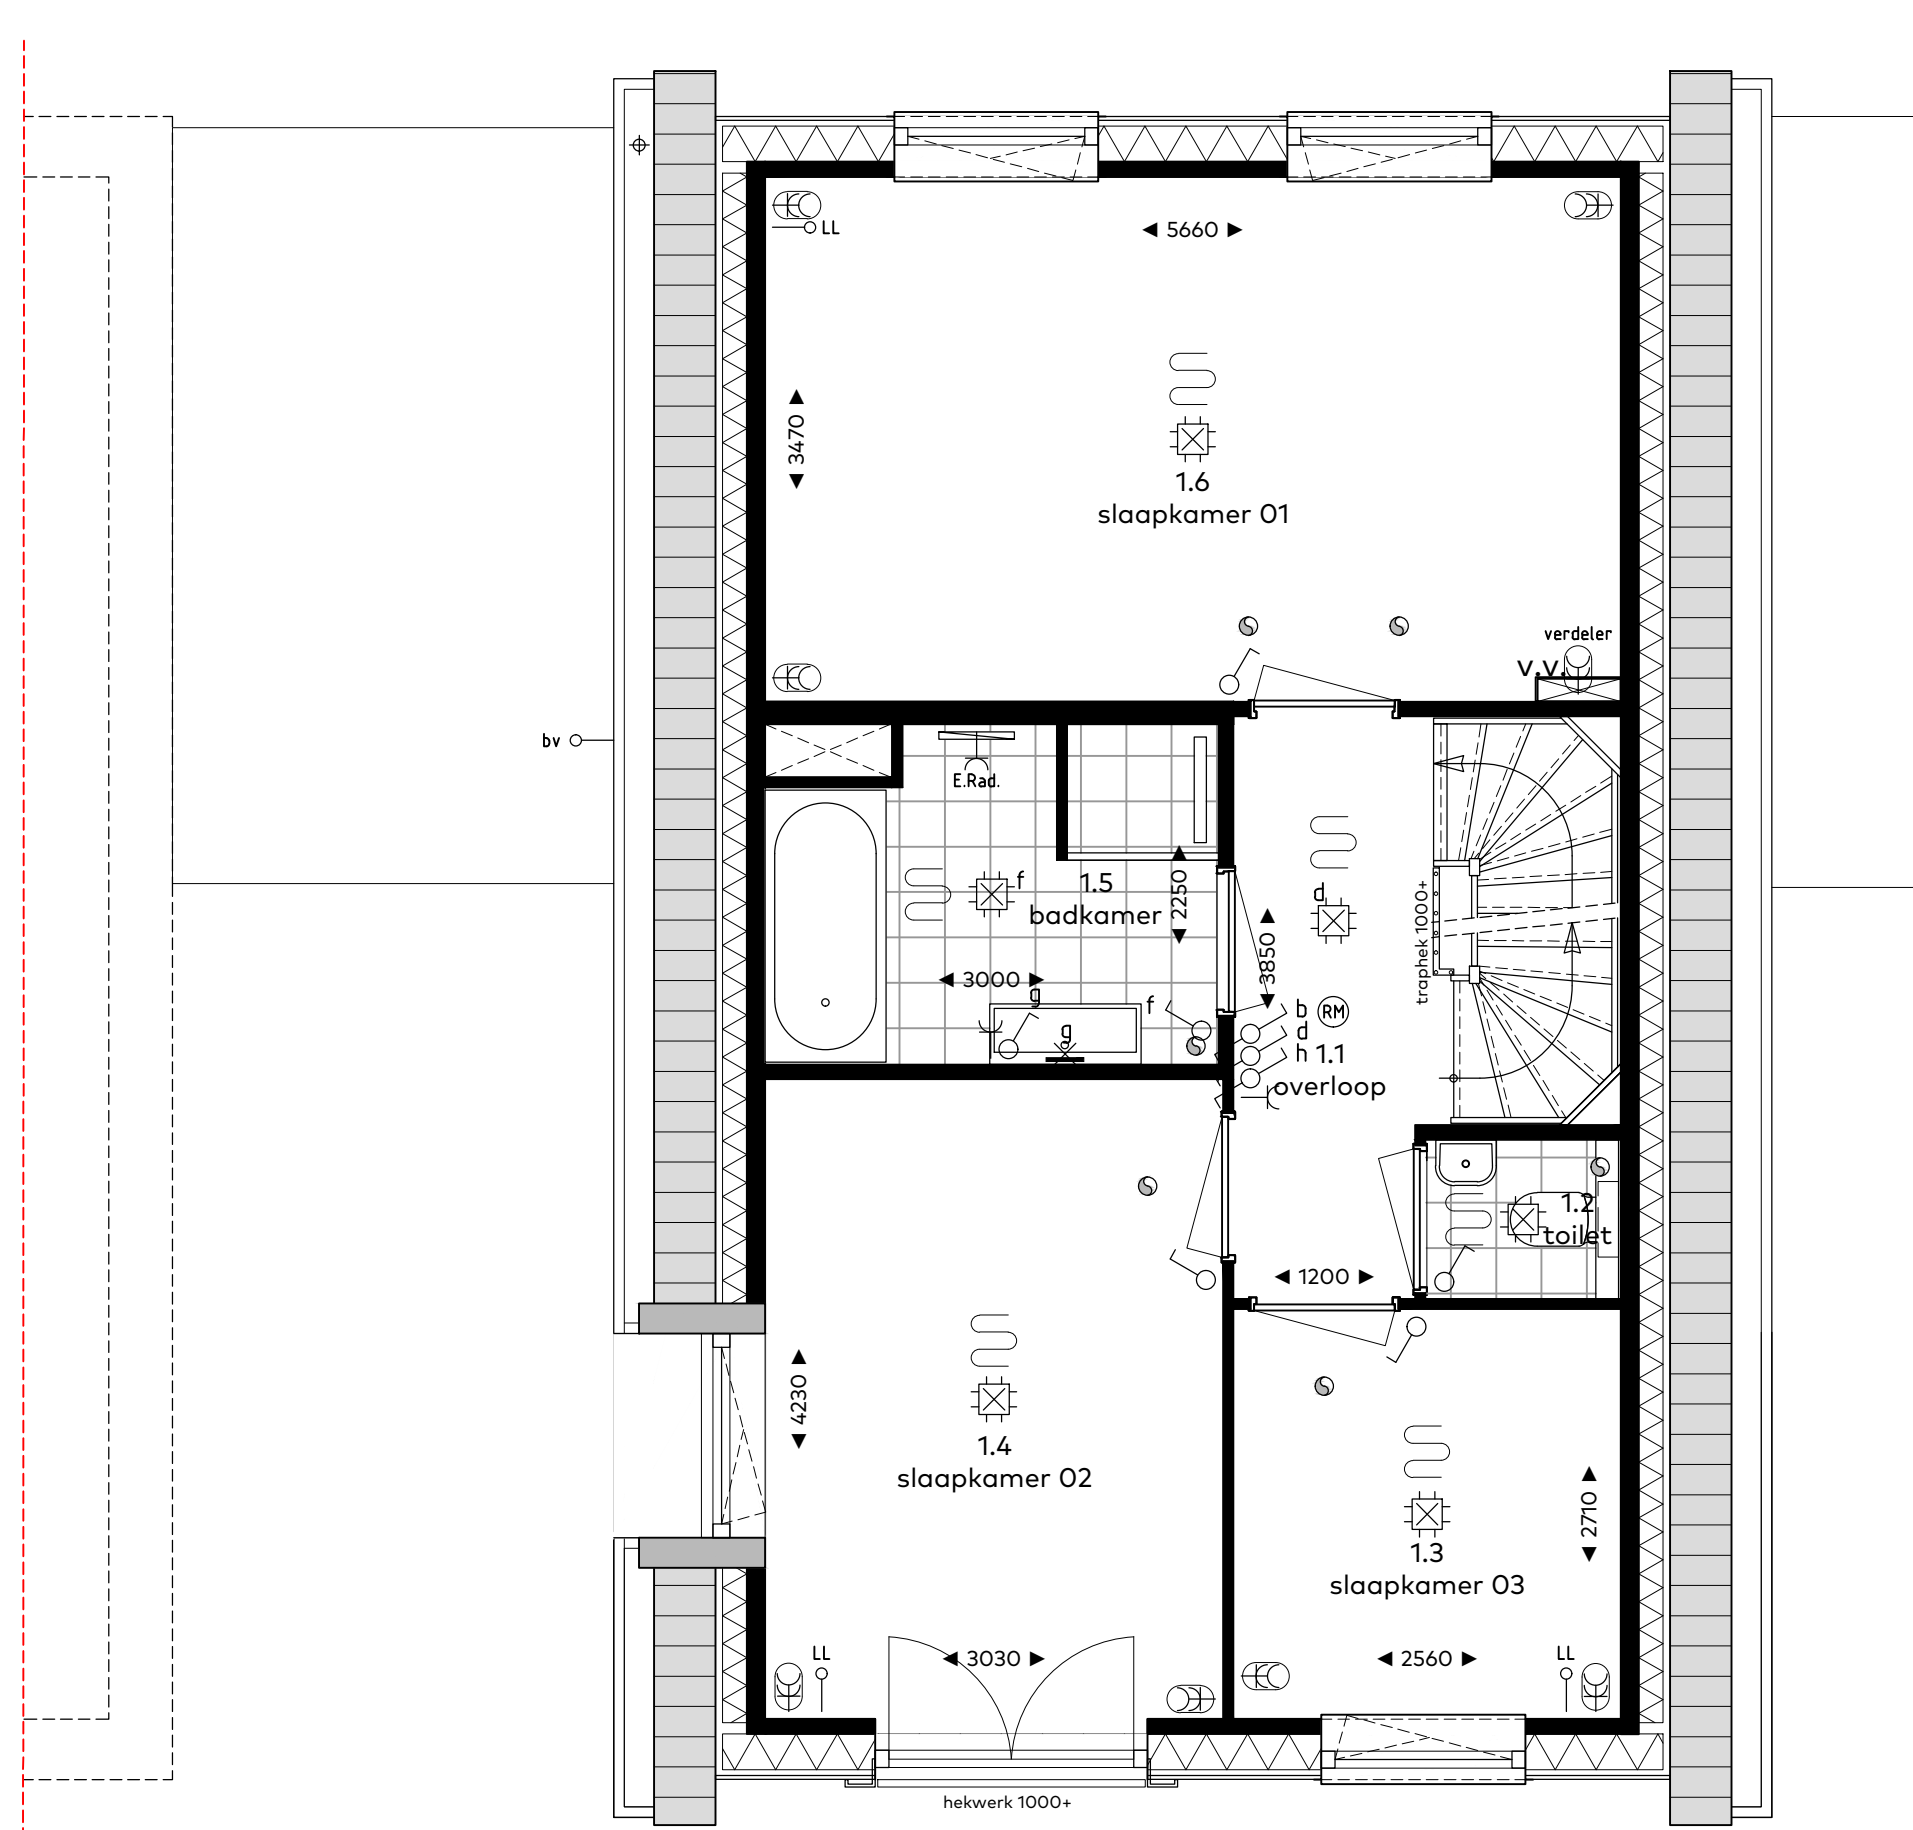

Type C1 - verdieping

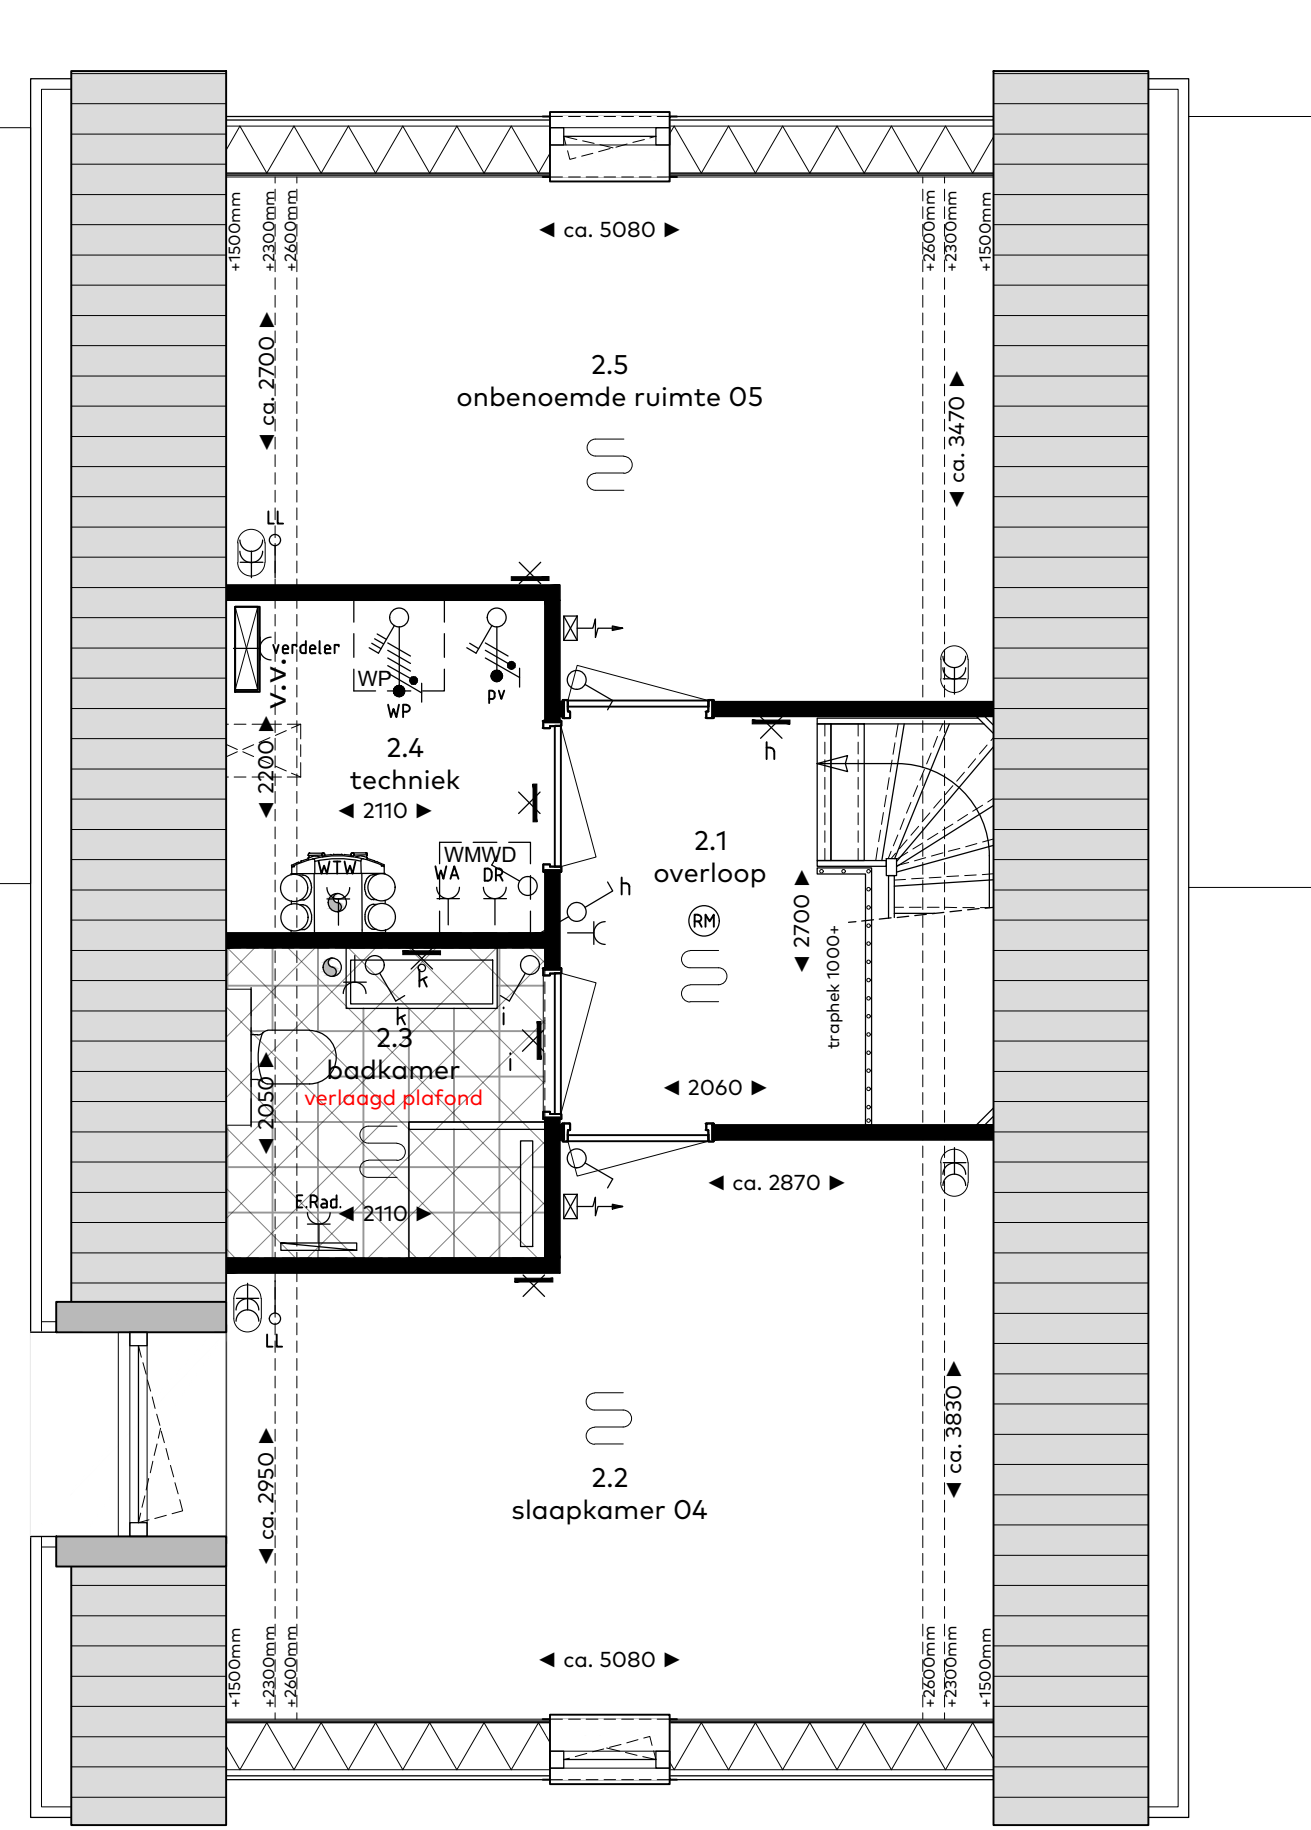

Type C1 - zolder

RENVOOI

Symbolenlijst

Symbool	Omschrijving
	Aansluitpunt 1 fase, werkschakelaar
	Aansluitpunt 3 fasen werkschakelaar
	Aansluitpunt licht, op wand
	Aansluitpunt niet bedraad
	Rookmelder
	Centraaldoos met lichtpunt
	Contactdoos 1-voudig met beschermingscontact
	Contactdoos 2-voudig met beschermingscontact
	Contactdoos 2-voudig met beschermingscontact horizontaal
	Contactdoos, perilex elektrisch koken 2x230V
	Drukknop etagesignaal
	Intercom videofoon
	Schakelaar, 1-polig
	Schakelaar, 3-polig tbv ventilatie
	Schakelaar, serie-
	Schakelaar, wissel-
	Thermostaatleiding, bedraad
	Verdelinrichting
	Contactdoos 2-voudig met beschermingscontact verticaal
	vloerverwarming

Vermogenscodelijst

Vermogenscode	Omschrijving
CMGN	Combi magnetron
E.Rad.	Elektrische radiator
KK	Koelkast
Kook	Kooktoestel 2x230V
pv	Omvormer PV paneel
Verdeler	Verdeler verwarming
WA	Wasautomaat
WK	Wasemkap
WP	Warmtepomp
WTW	WTW unit

Ruimtebenaming

Ruimte	Benaming
hal	verkeersruimte
woonkamer	verblijfsruimte
keuken	verblijfsruimte
slaapkamer	verblijfsruimte
toilet	toiletterruimte
berging	bergruimte
badkamer	badruimte
terras	buitenruimte
balcon	buitenruimte
techniek	technische ruimte
zolder	bergruimte
onbenoemde-ruimte	bergruimte

bouwnummers

104

woningtype

C1

onderwerp

Gevels & plattegronden

project

Vosseppolder fase II

Hillegom

schaal : 1:50/1:100

datum : 07 oktober 2022


formaat : 60x105




VOSSEPOLDER

van Egmond,
architecten

CONCRETE
HÖRSMAN & CO

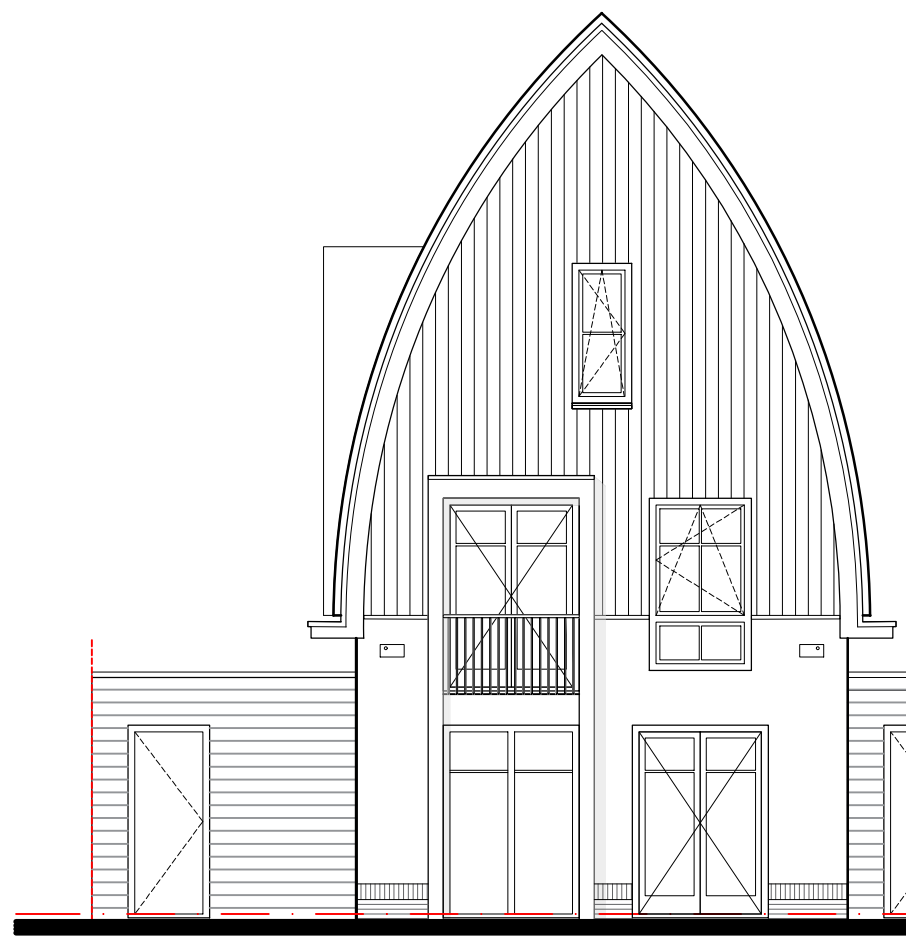


Voorgevel
schaal 1:100

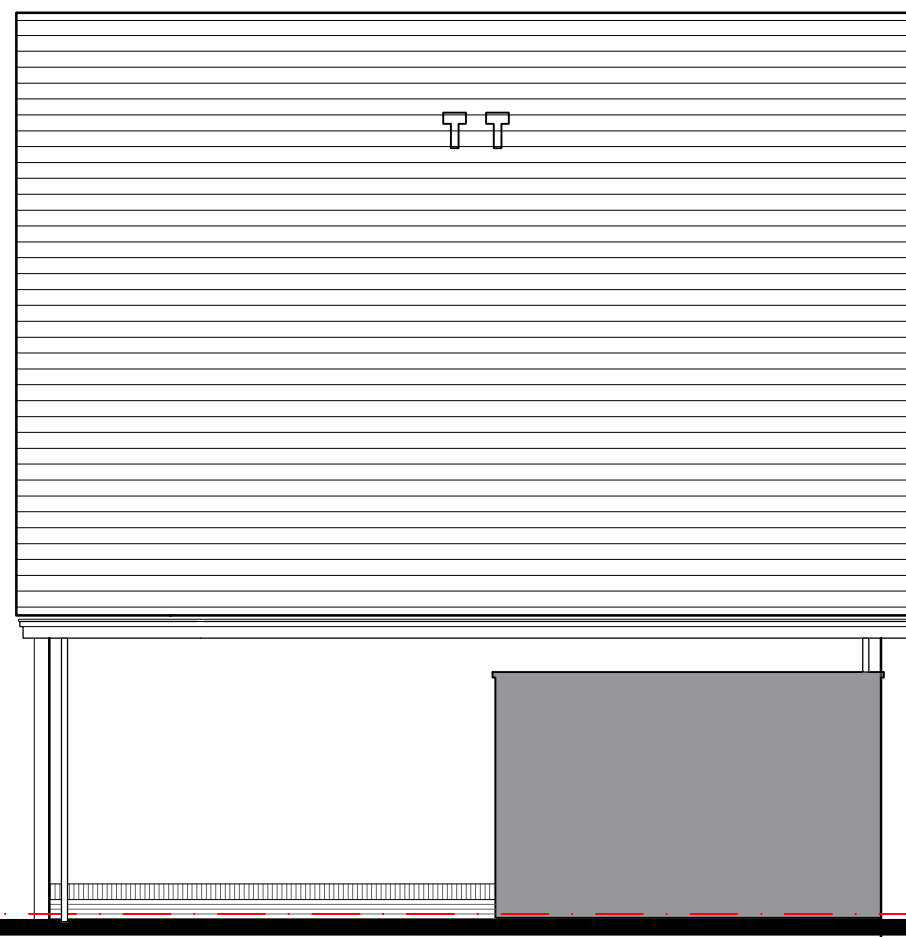


Zijgevel




Achtergevel

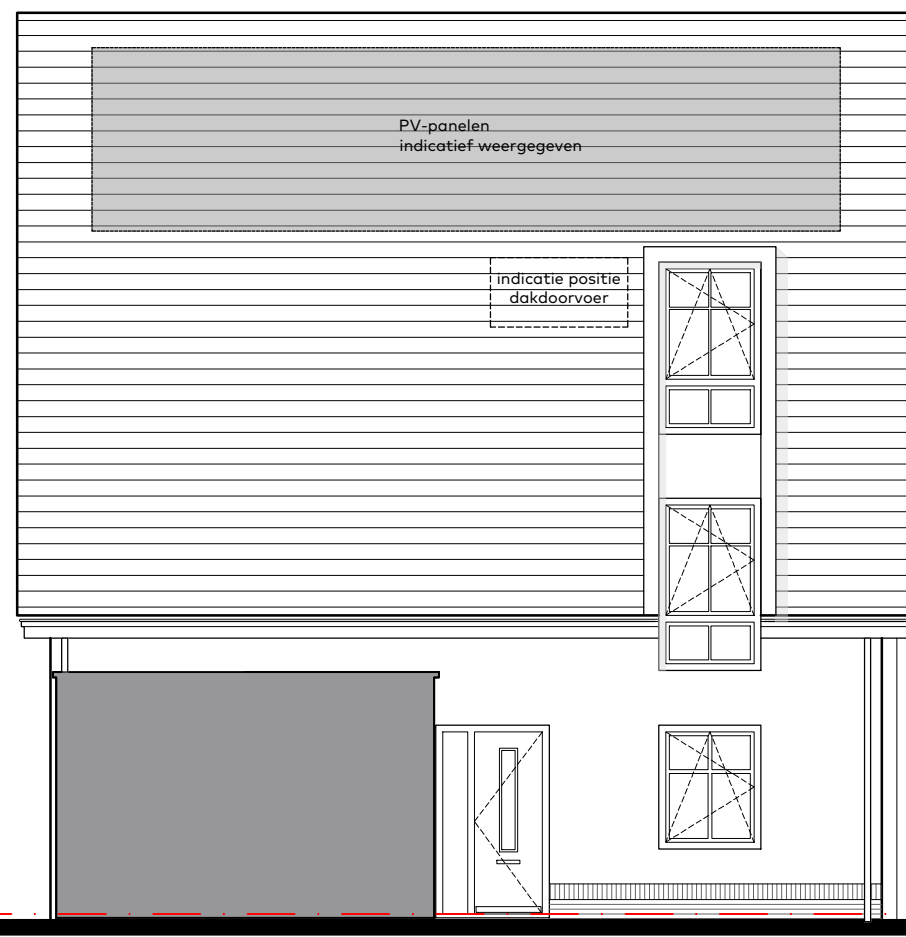


Zijgevel (entreezijde)

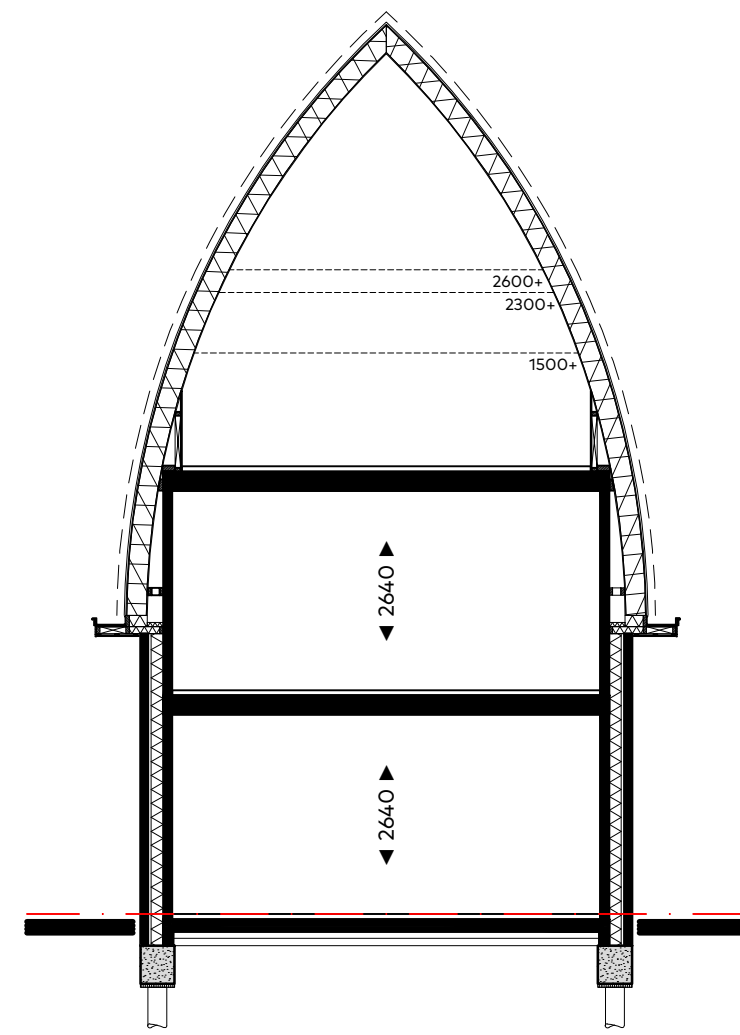


Doorsnede

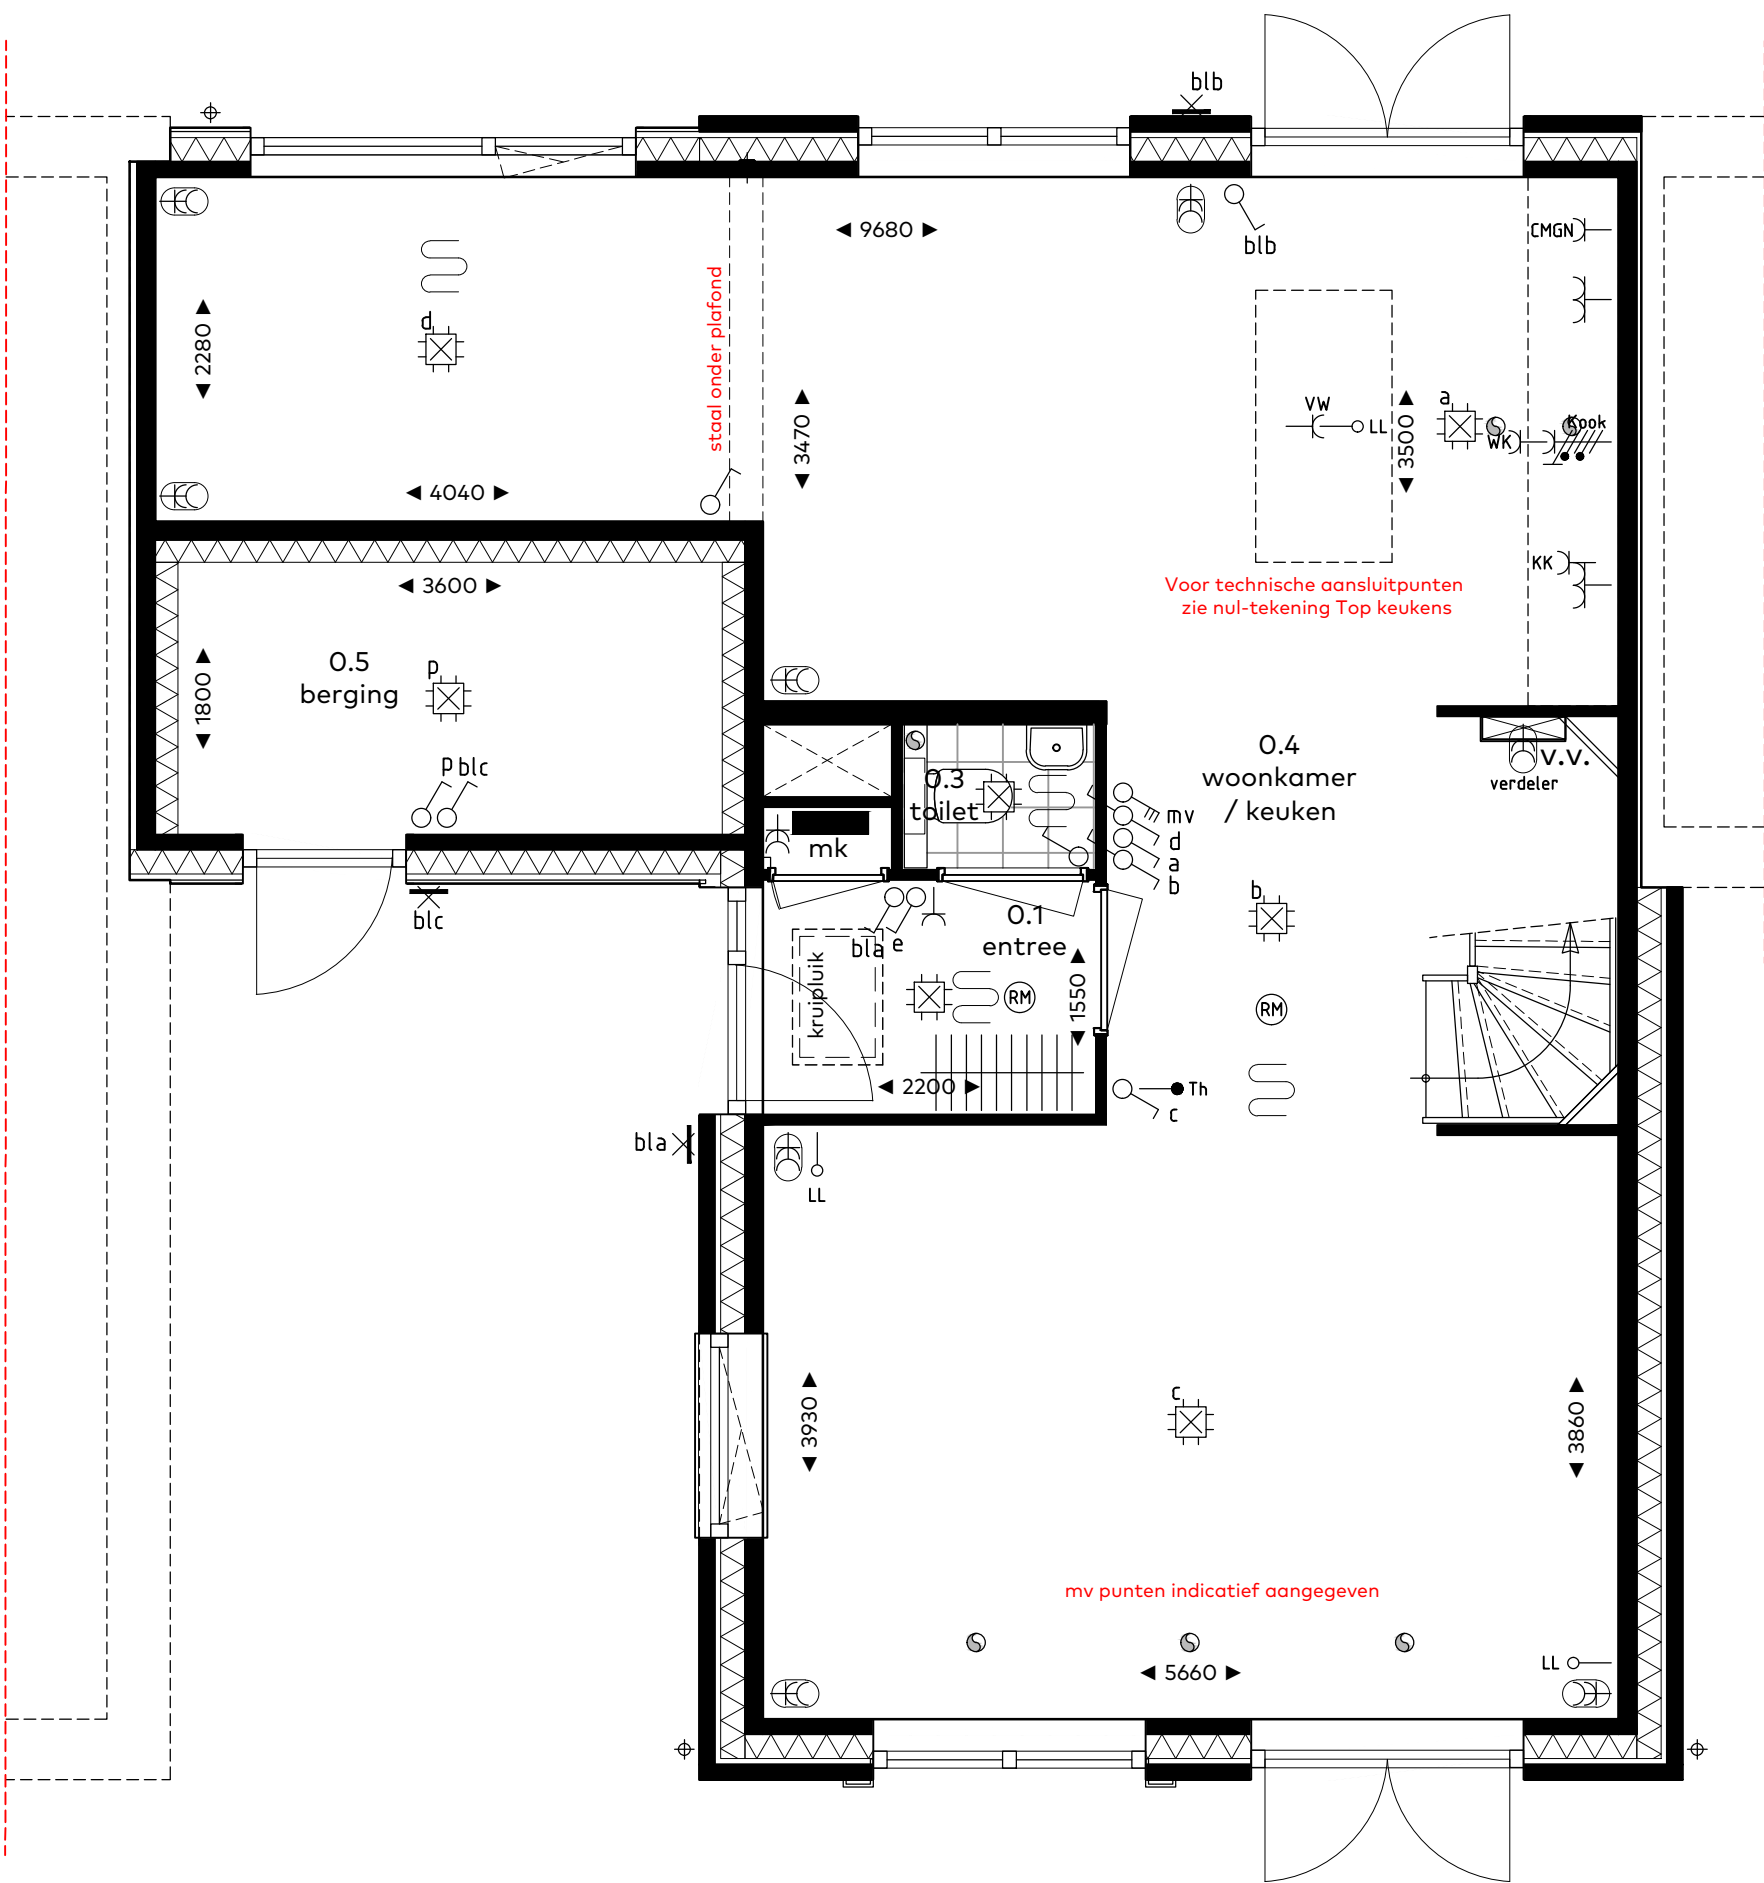

Type C1 - begane grond
bouwnummer 105
schaal 1:50

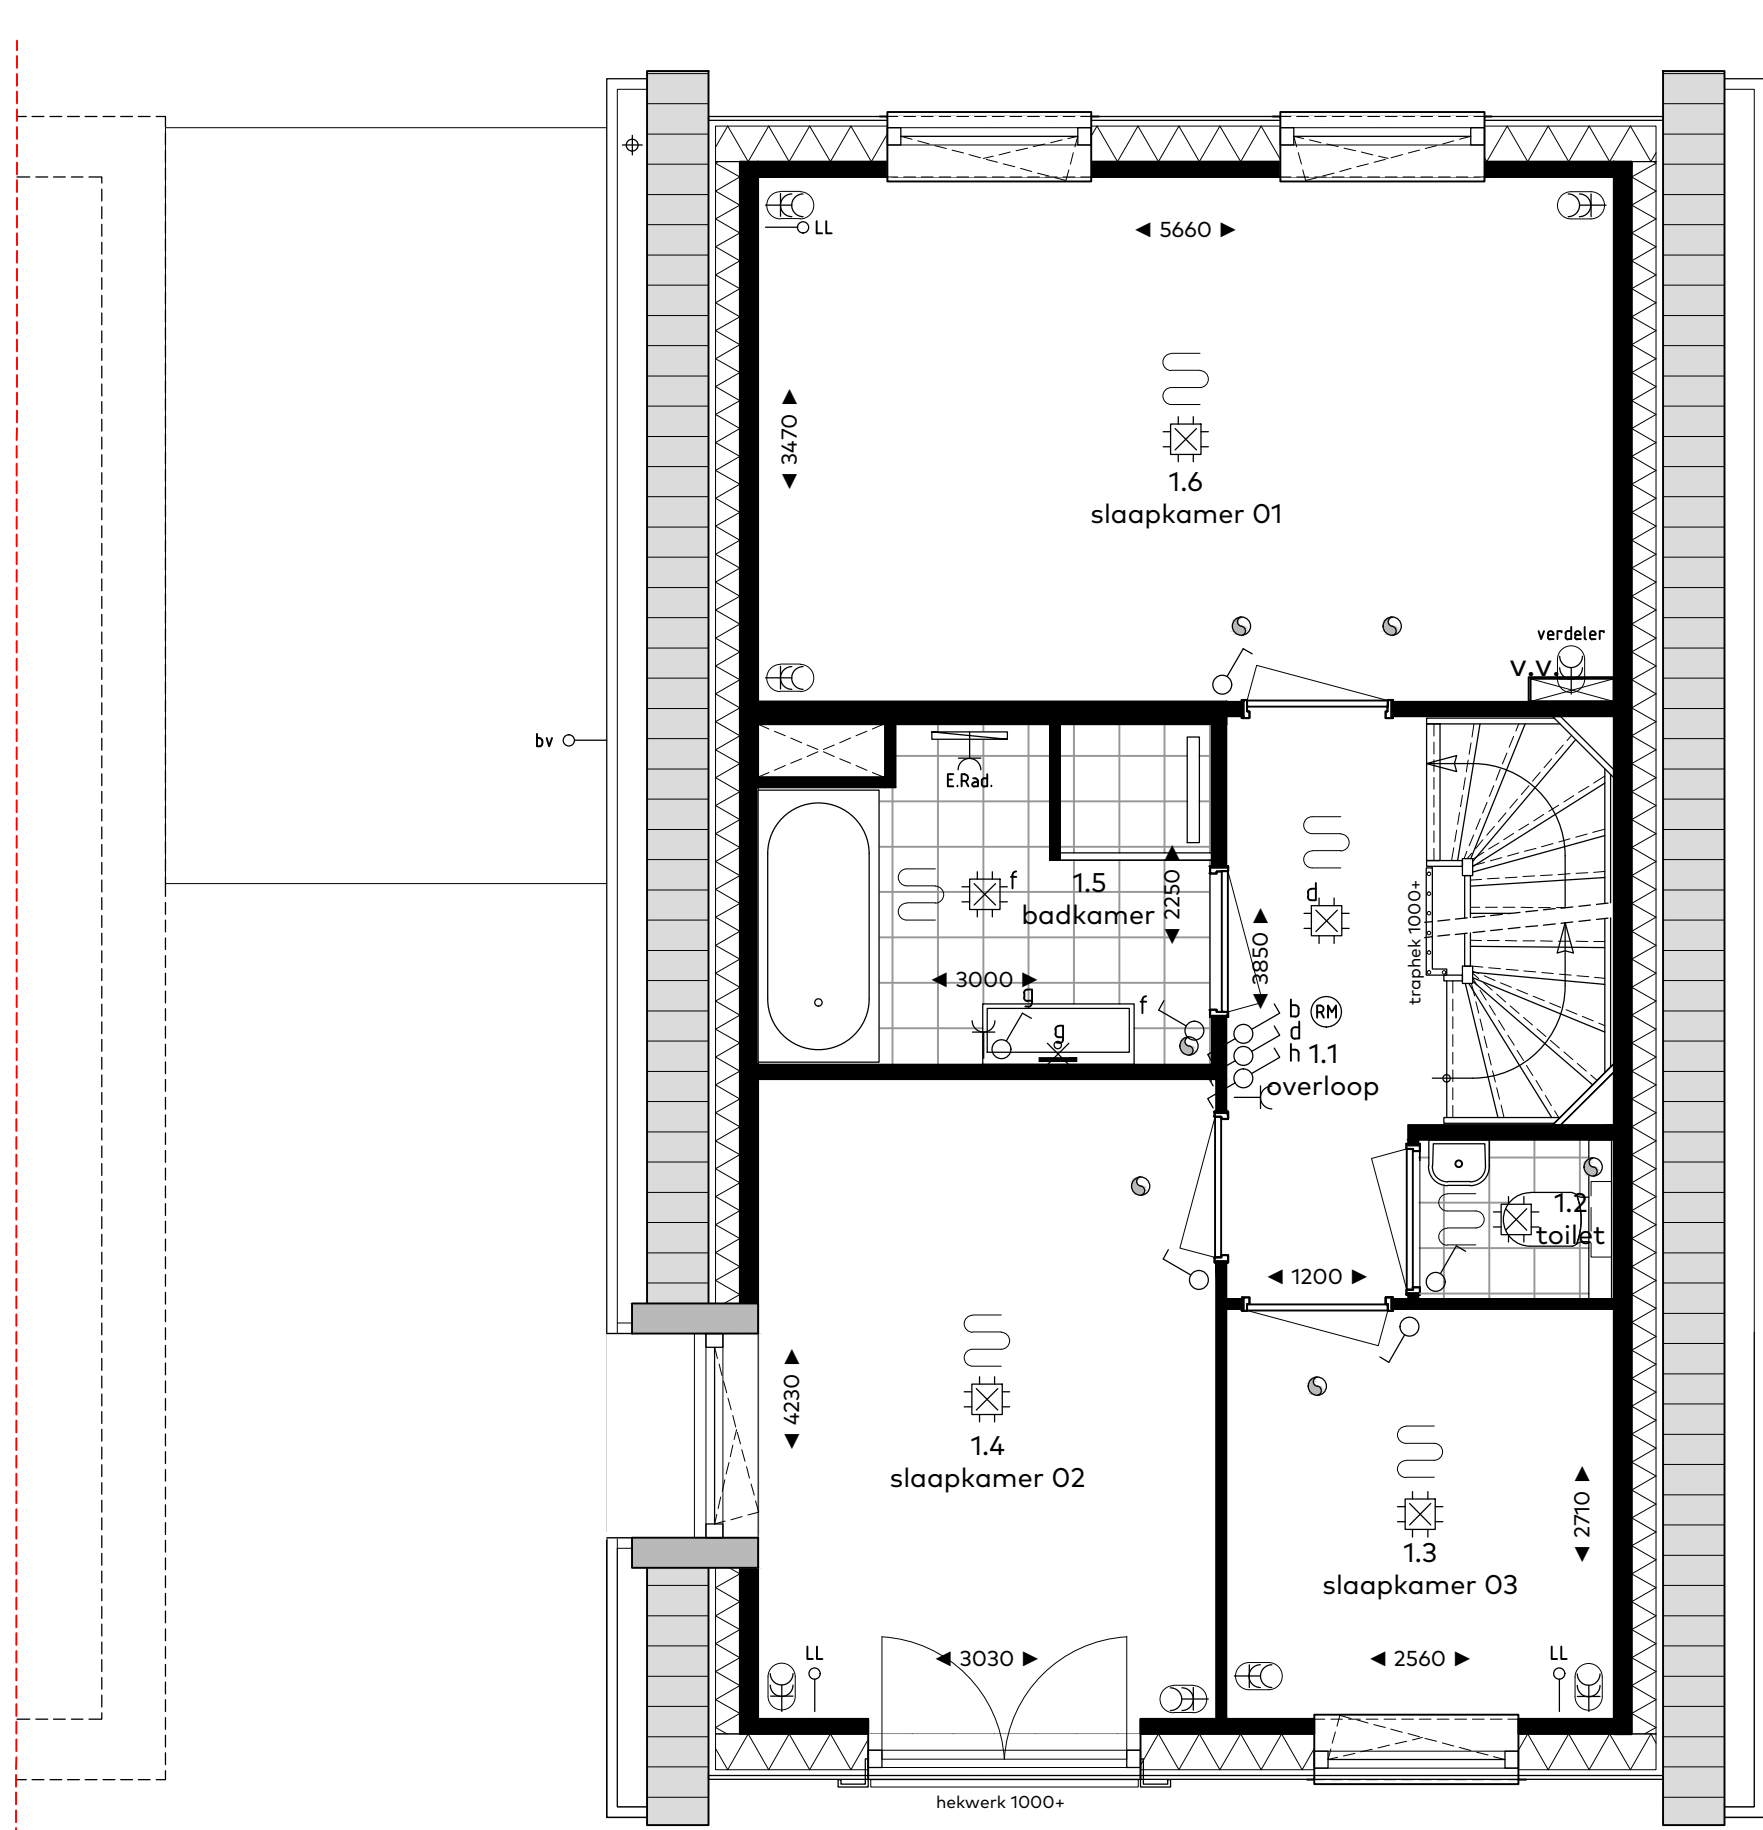

Type C1 - verdieping

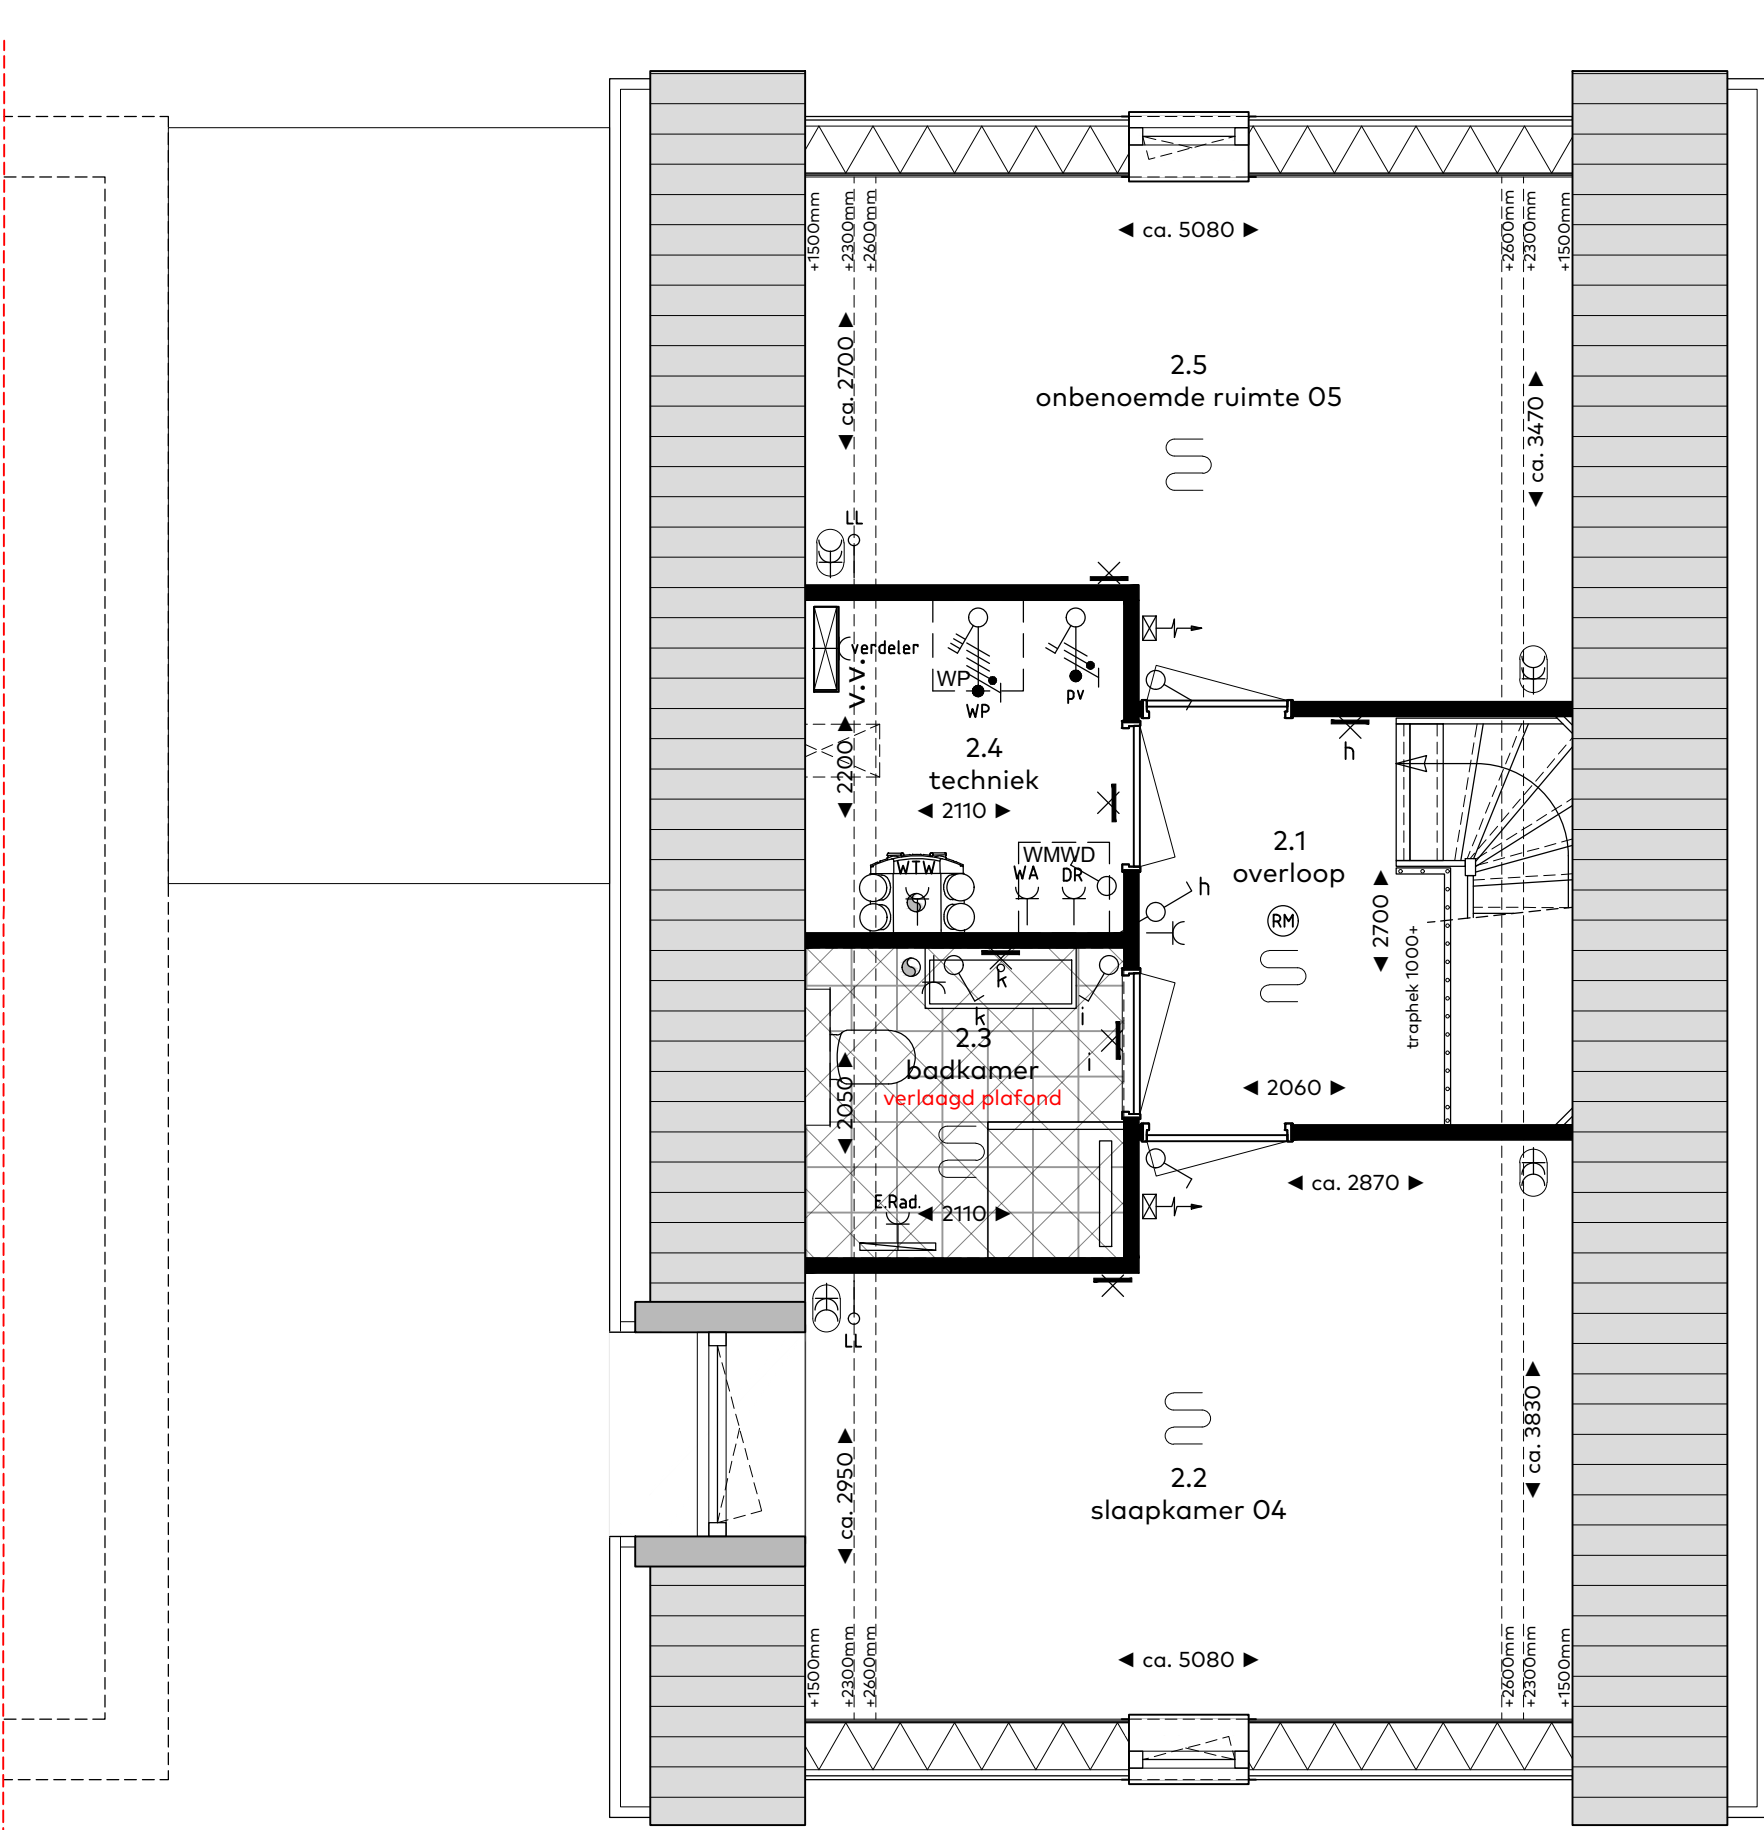

Type C1 - zolder

RENVOOI

Symbolenlijst

Symbool	Omschrijving
	Aansluitpunt 1 fase, werkschakelaar
	Aansluitpunt 3 fasen werkschakelaar
	Aansluitpunt licht, op wand
	Aansluitpunt niet bedraad
	Rookmelder
	Centraaldoos met lichtpunt
	Contactdoos 1-voudig met beschermingscontact
	Contactdoos 2-voudig met beschermingscontact
	Contactdoos 2-voudig met beschermingscontact horizontaal
	Contactdoos, perilex elektrisch koken 2x230V
	Drukknop etagesignaal
	Intercom videofoon
	Schakelaar, 1-polig
	Schakelaar, 3-polig tbv ventilatie
	Schakelaar, serie-
	Schakelaar, wissel-
	Thermostaatleiding, bedraad
	Verdelinrichting
	Contactdoos 2-voudig met beschermingscontact verticaal
	vloerverwarming

Vermogenscodelijst

Vermogenscode	Omschrijving
CMGN	Combi magnetron
E.Rad.	Elektrische radiator
KK	Koelkast
Kook	Kooktoestel 2x230V
pv	Omvormer PV paneel
Verdeler	Verdeler verwarming
WA	Wasautomaat
WK	Wasemkap
WP	Warmtepomp
WTW	WTW unit

Ruimtebenaming

Ruimte	Benaming
hal	verkeersruimte
woonkamer	verblijfsruimte
keuken	verblijfsruimte
slaapkamer	verblijfsruimte
toilet	toiletterruimte
berging	bergruimte
badkamer	badruimte
terras	buitenruimte
balcon	buitenruimte
techniek	technische ruimte
zolder	bergruimte
onbenoemde-ruimte	bergruimte

bouwnummers

105

woningtype

C1

onderwerp

Gevels & plattegronden

project

Vossepolder fase II

Hillegom

schaal : 1:50/1:100

datum : 07 oktober 2022

formaat : 60x105




VOSSEPOLDER

van Egmond,
architecten


van Egmond
HÖRSMAN & CO



Voorgevel
schaal 1:100

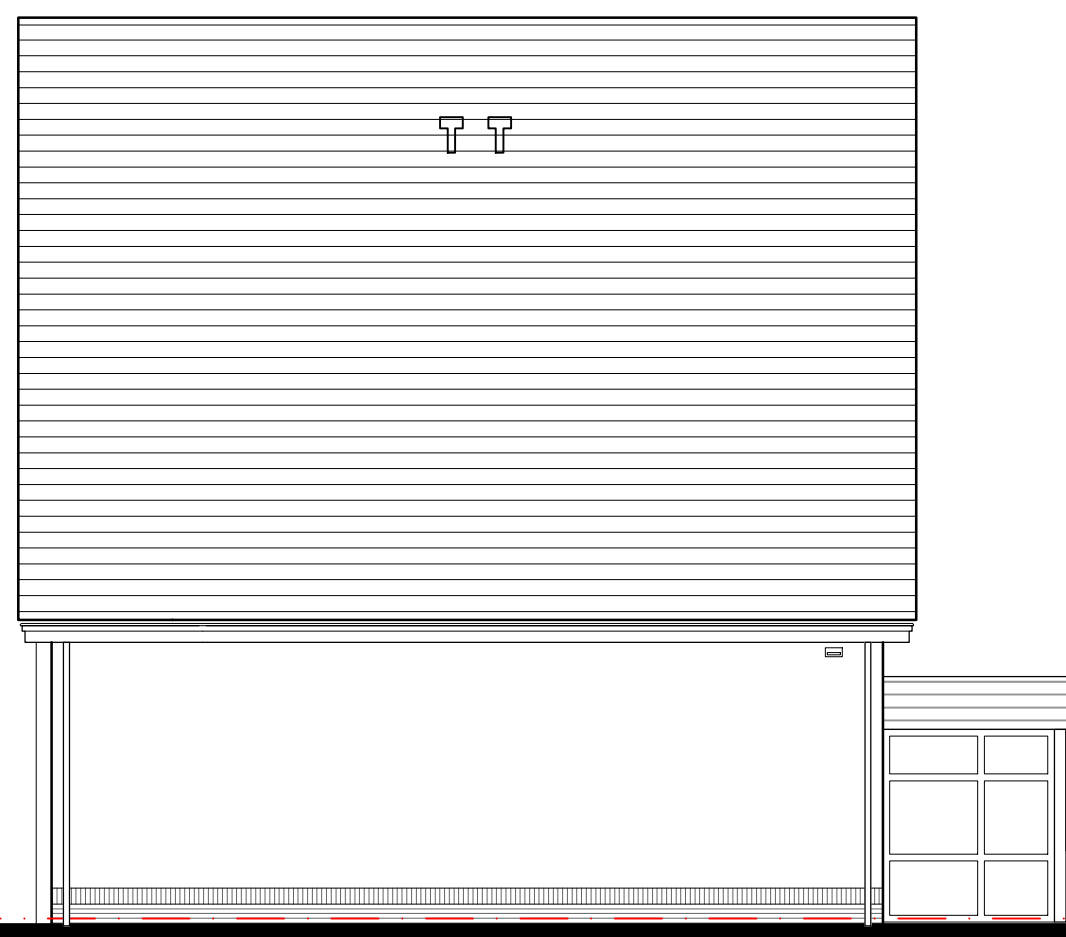


Zijgevel

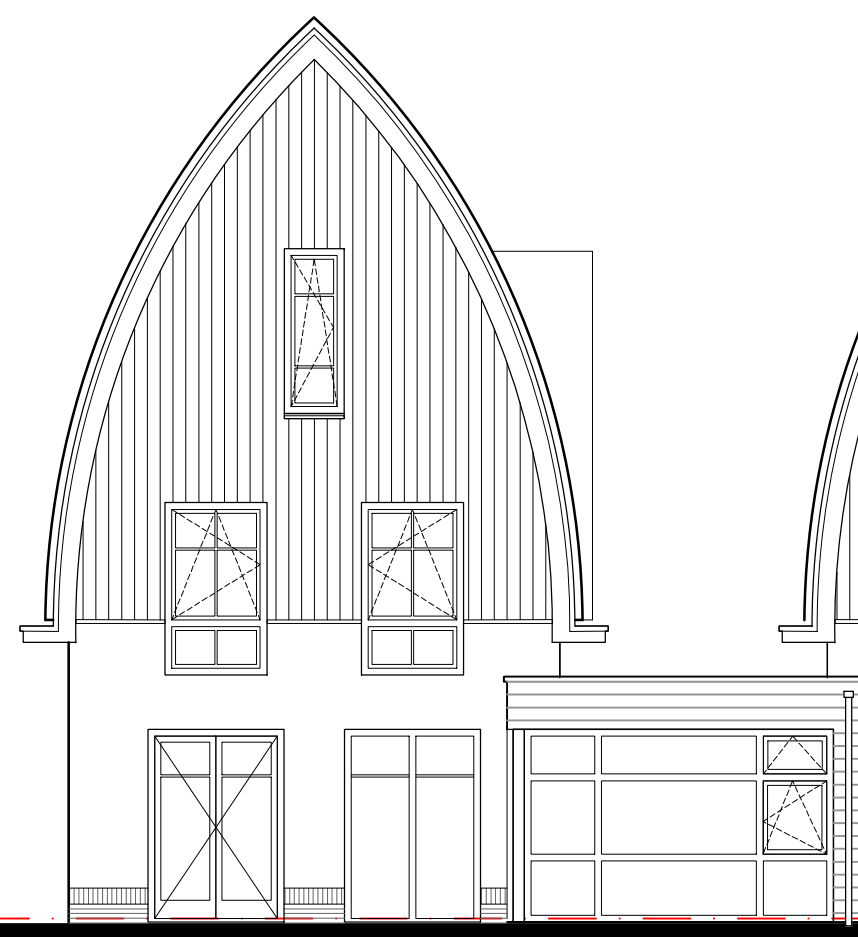


Achtergevel




Zijgevel (entreezijde)

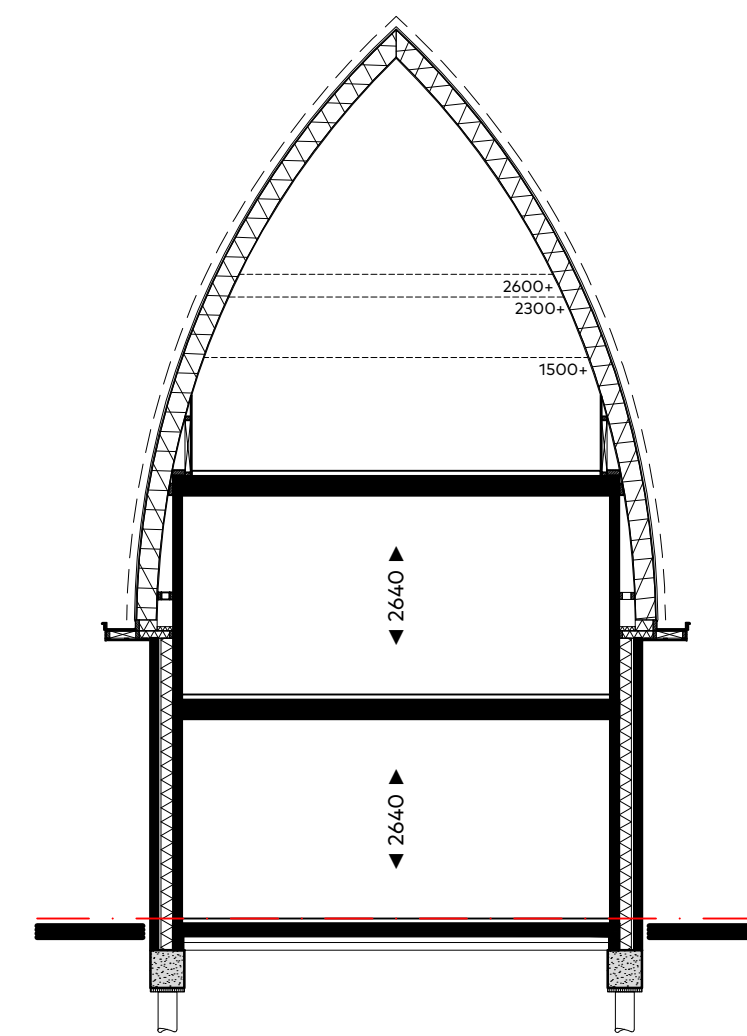


Doorsnede
schaal 1:100

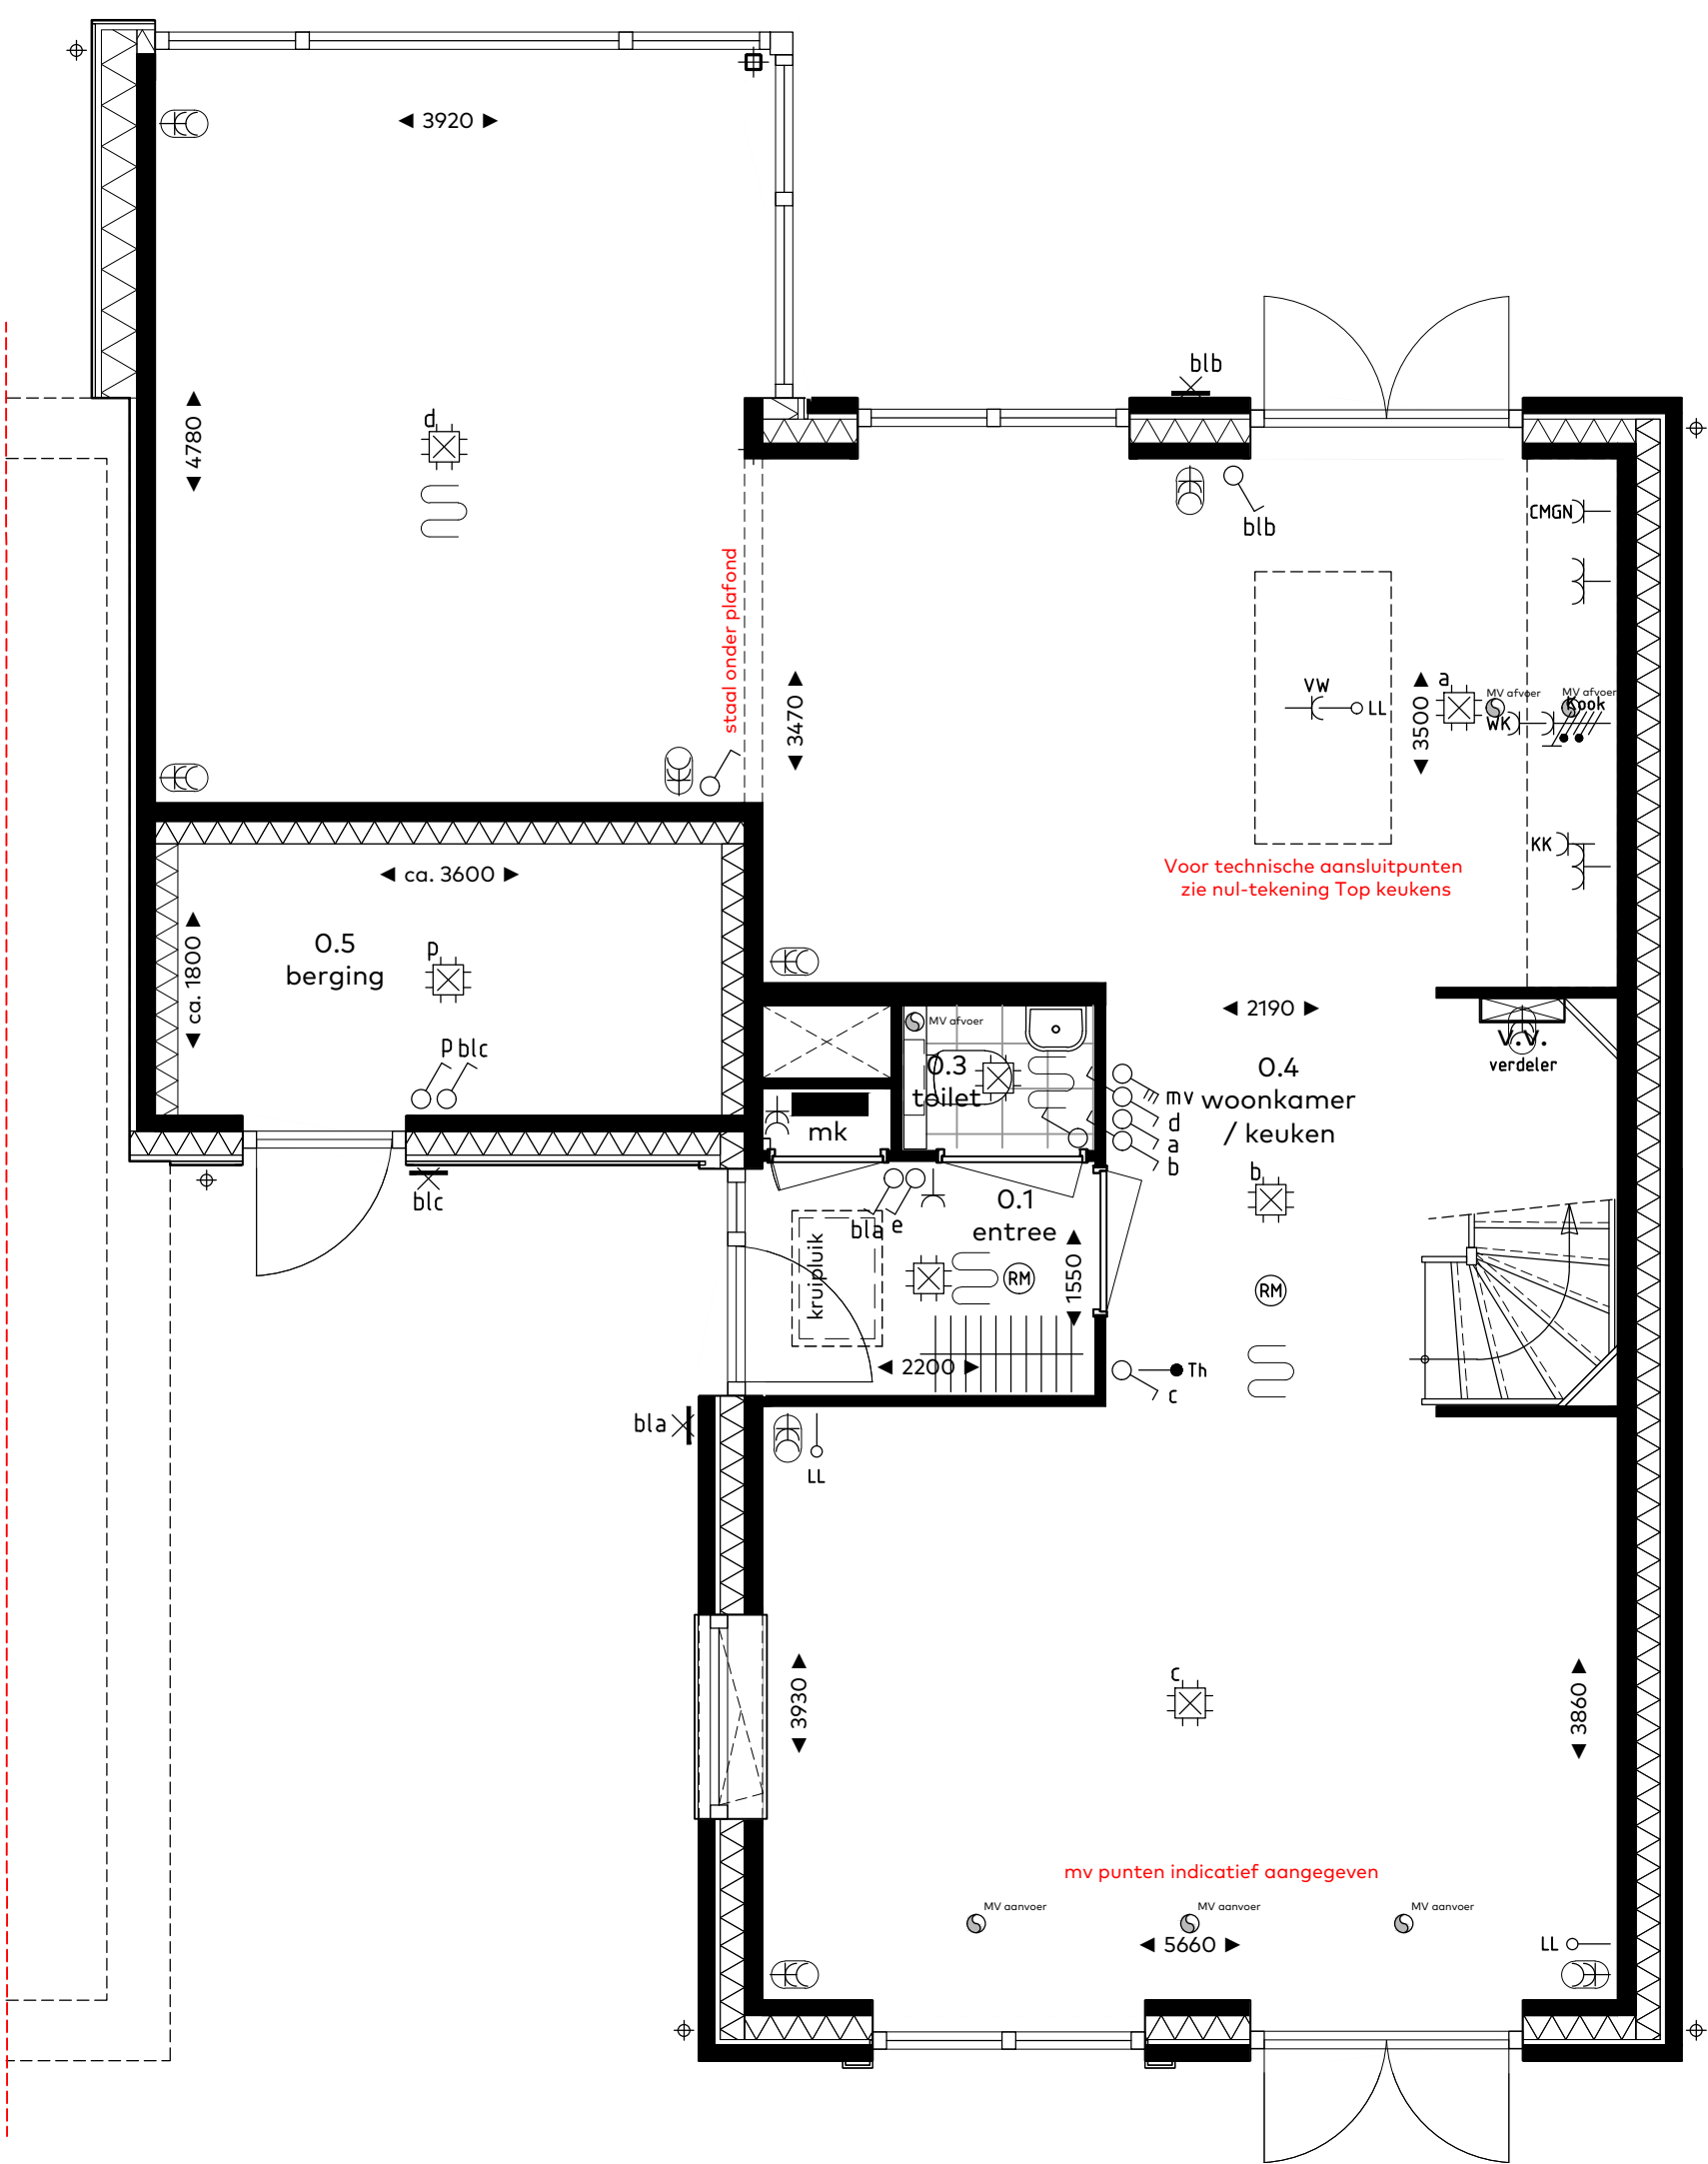

Type C3 - begane grond
bouwnummer 106
schaal 1:50

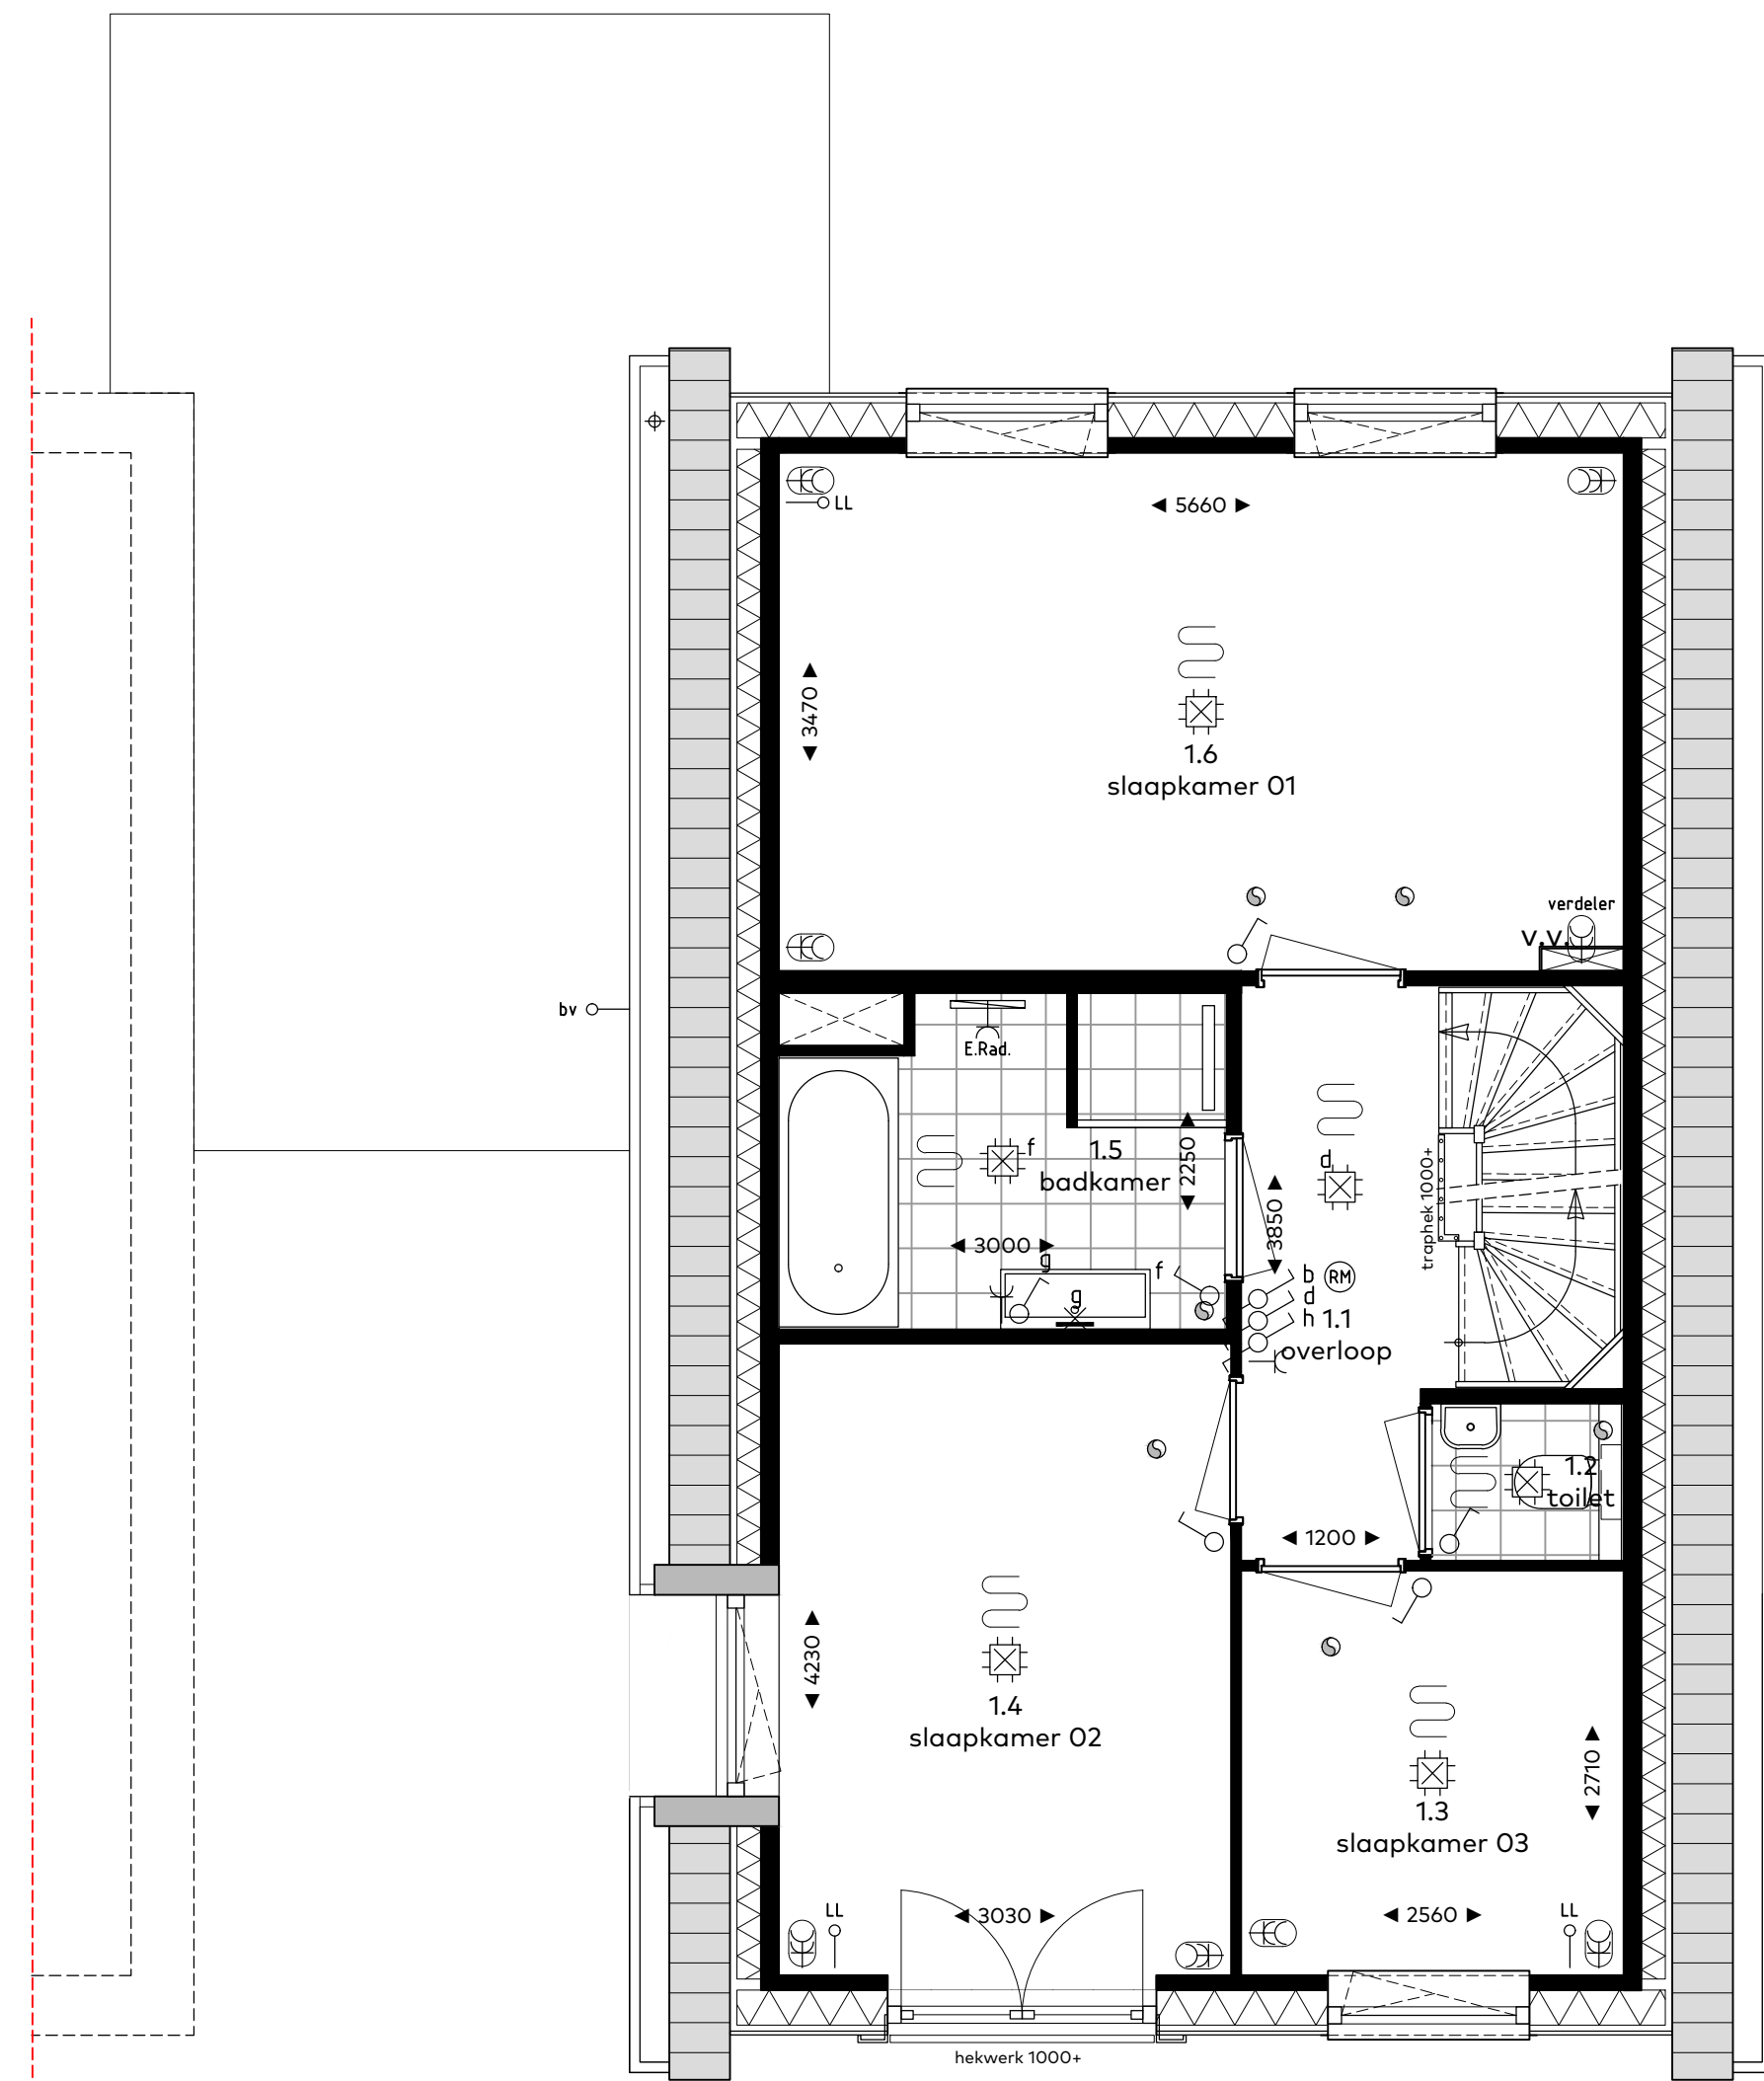

Type C3 - verdieping

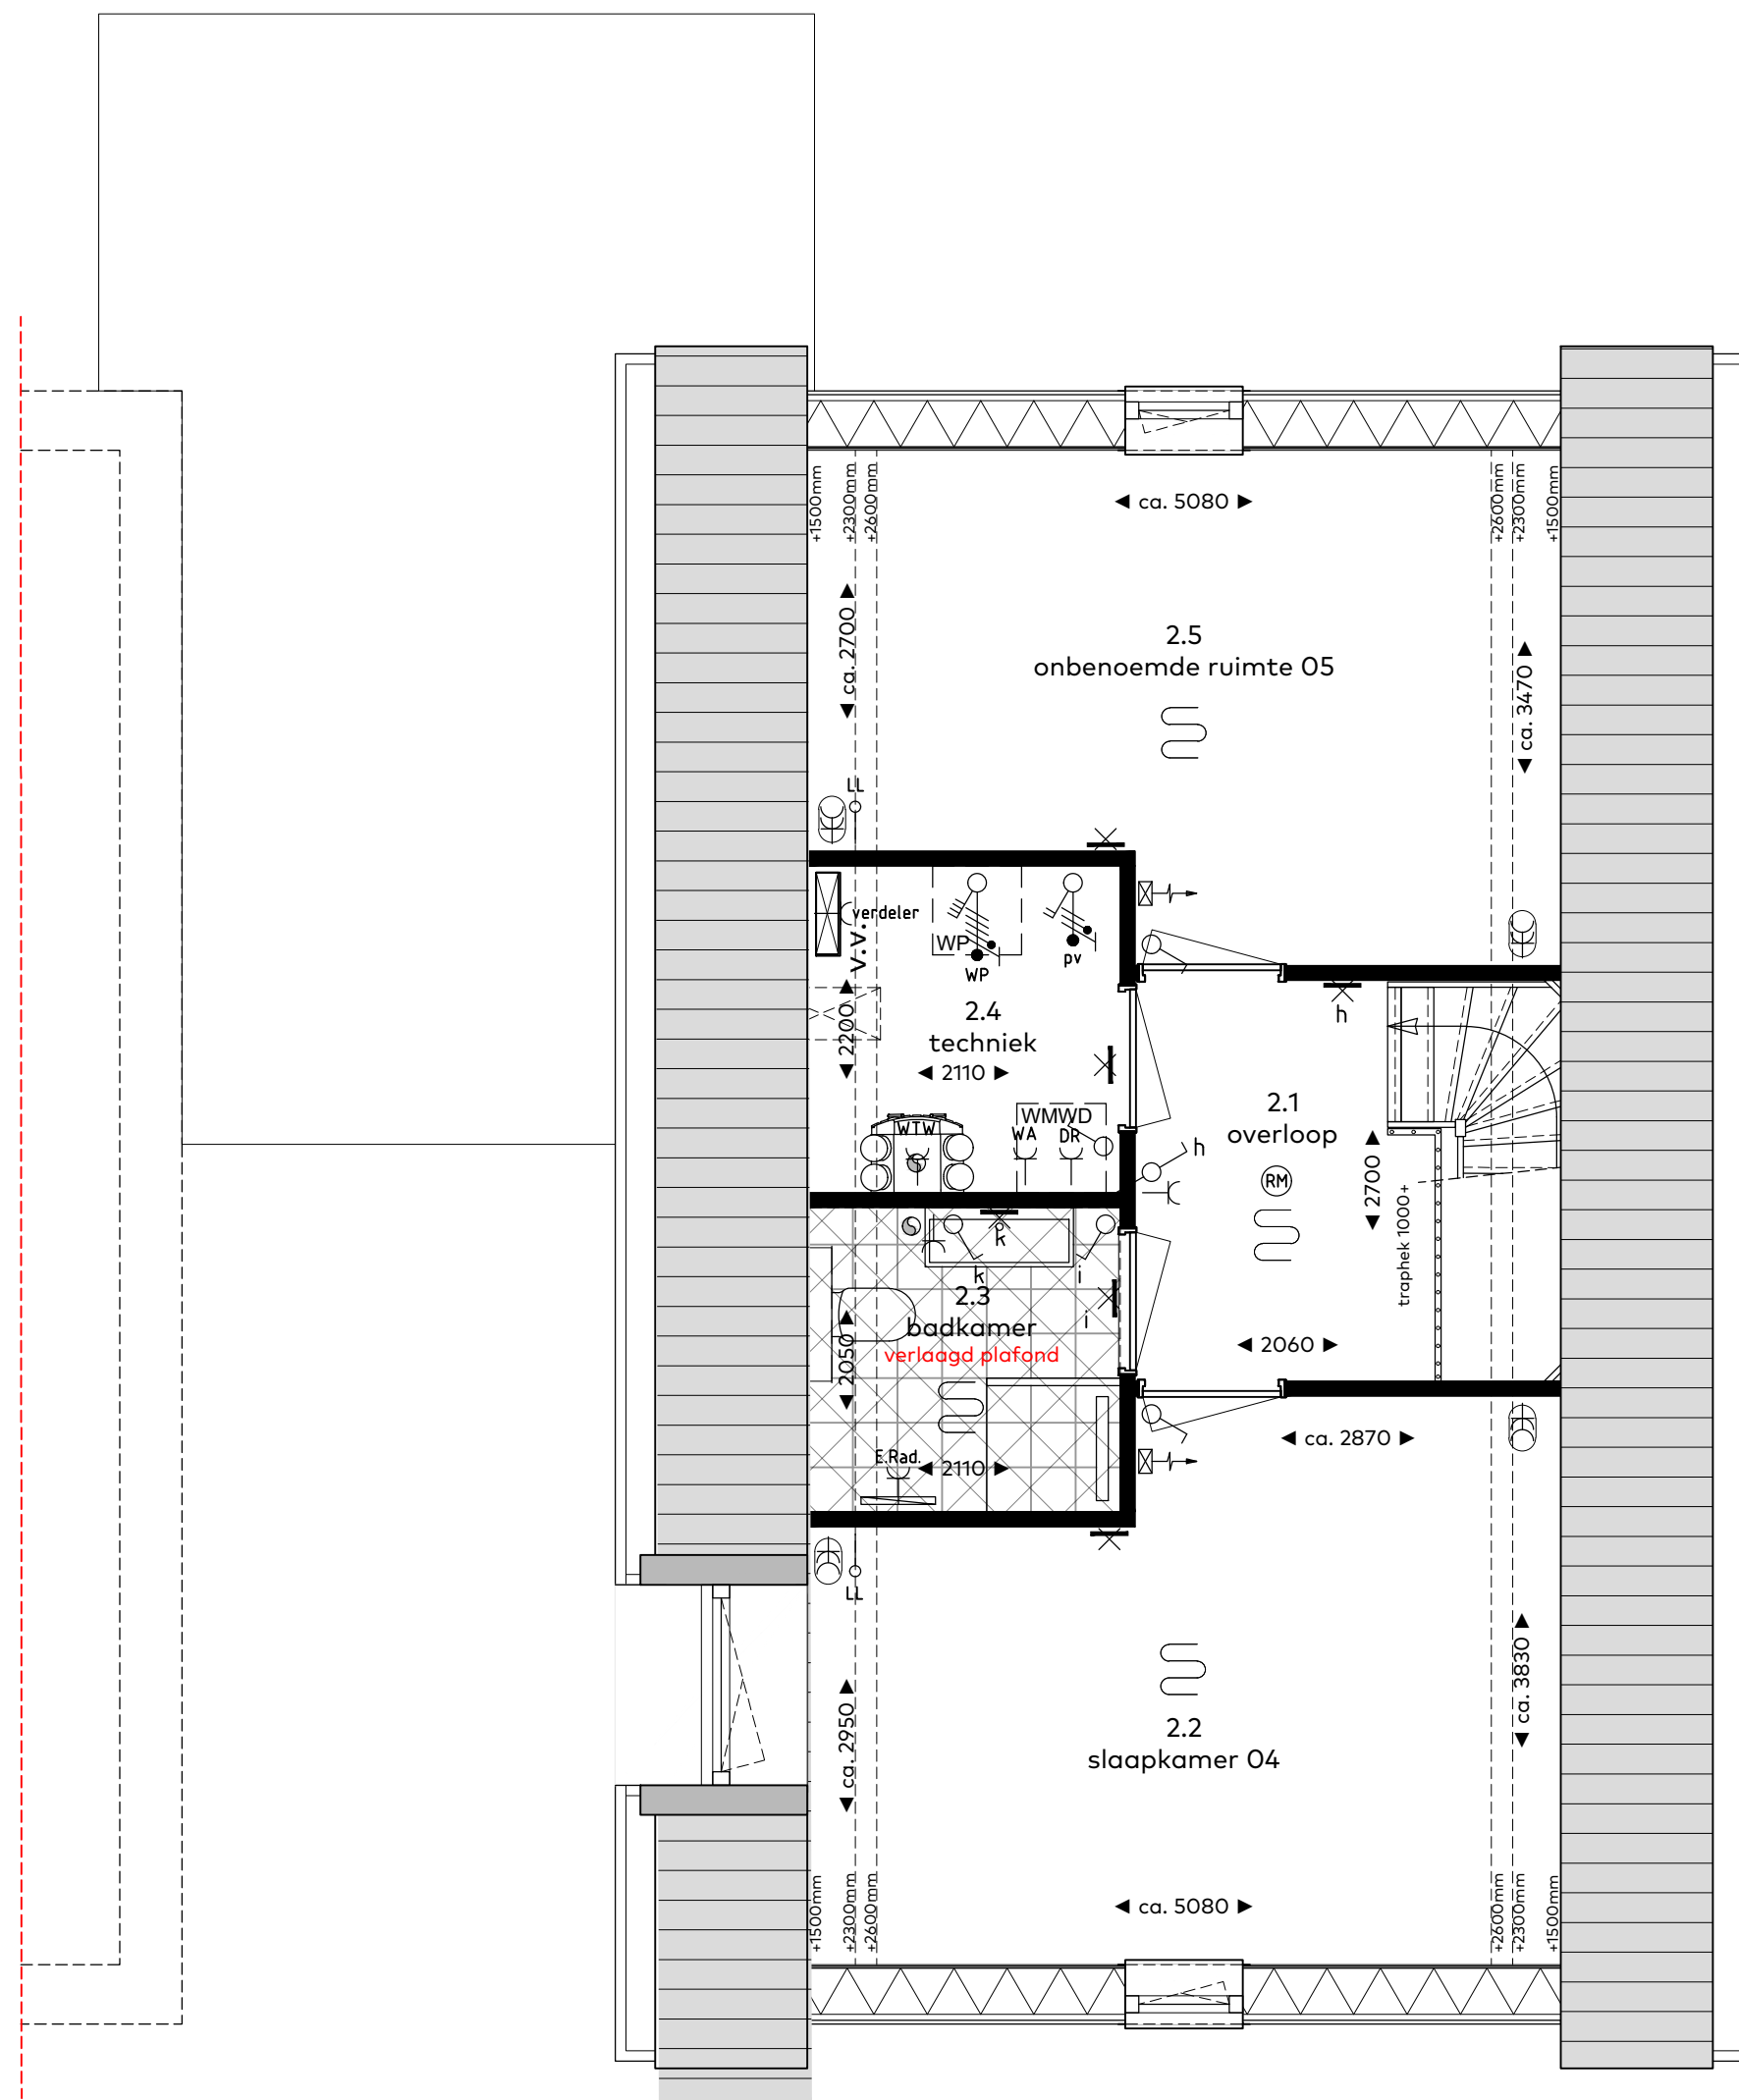

Type C3 - zolder

RENVOOI

Symbolenlijst

Symbool	Omschrijving
	Aansluitpunt 1 fase, werkschakelaar
	Aansluitpunt 3 fasen werkschakelaar
	Aansluitpunt licht, op wand
	Aansluitpunt niet bedraad
	Rookmelder
	Centraaldoos met lichtpunt
	Contactdoos 1-voudig met beschermingscontact
	Contactdoos 2-voudig met beschermingscontact
	Contactdoos 2-voudig met beschermingscontact horizontaal
	Contactdoos, perilex elektrisch koken 2x230V
	Drukknop etagesignaal
	Intercom videofoon
	Schakelaar, 1-polig
	Schakelaar, 3-polig tbv ventilatie
	Schakelaar, serie-
	Schakelaar, wissel-
	Thermostaatleiding, bedraad
	Verdelinrichting
	Contactdoos 2-voudig met beschermingscontact verticaal
	vloerverwarming

Vermogenscodelijst

Vermogenscode	Omschrijving
CMGN	Combi magnetron
E.Rad.	Elektrische radiator
KK	Koelkast
Kook	Kooktoestel 2x230V
pv	Omvormer PV paneel
verdel	Verdeler verwarming
WA	Wasautomaat
WK	Wasemkap
WP	Warmtepomp
WTW	WTW unit

Ruimtebenaming

Ruimte	Benaming
hal	verkeersruimte
woonkamer	verblijfsruimte
keuken	verblijfsruimte
slaapkamer	verblijfsruimte
toilet	toilet
berging	bergruimte
badkamer	badruimte
terras	buitenruimte
balkon	buitenruimte
techniek	technische ruimte
zolder	bergruimte
onbenoemde-ruimte	bergruimte

bouwnummers

106

woningtype

C3

onderwerp

Gevels & plattegronden

project

Vossepolder fase II

Hillegom

schaal

: 1:50/1:100

datum : 07 oktober 2022


formaat : 60x105




VOSSEPOLDER

van Egmond,
architecten


van Egmond
HÖRSMAN & CO

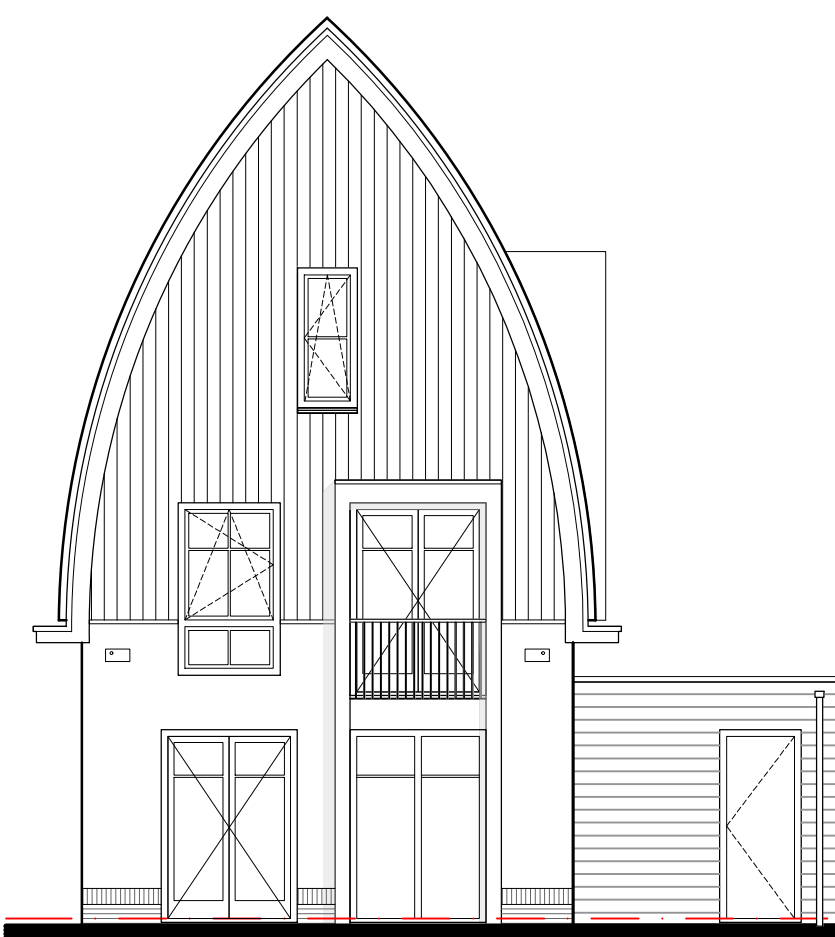

Voorgevel
schaal 1:100

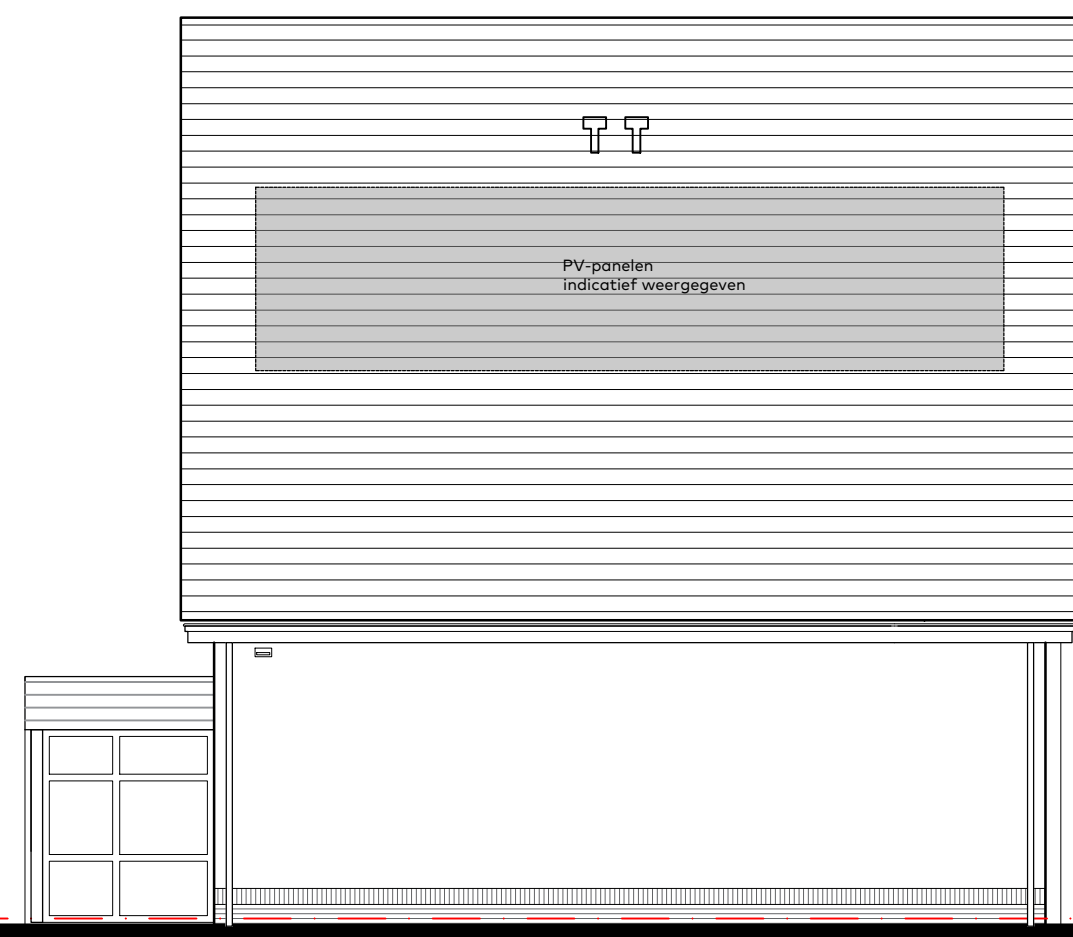


Zijgevel

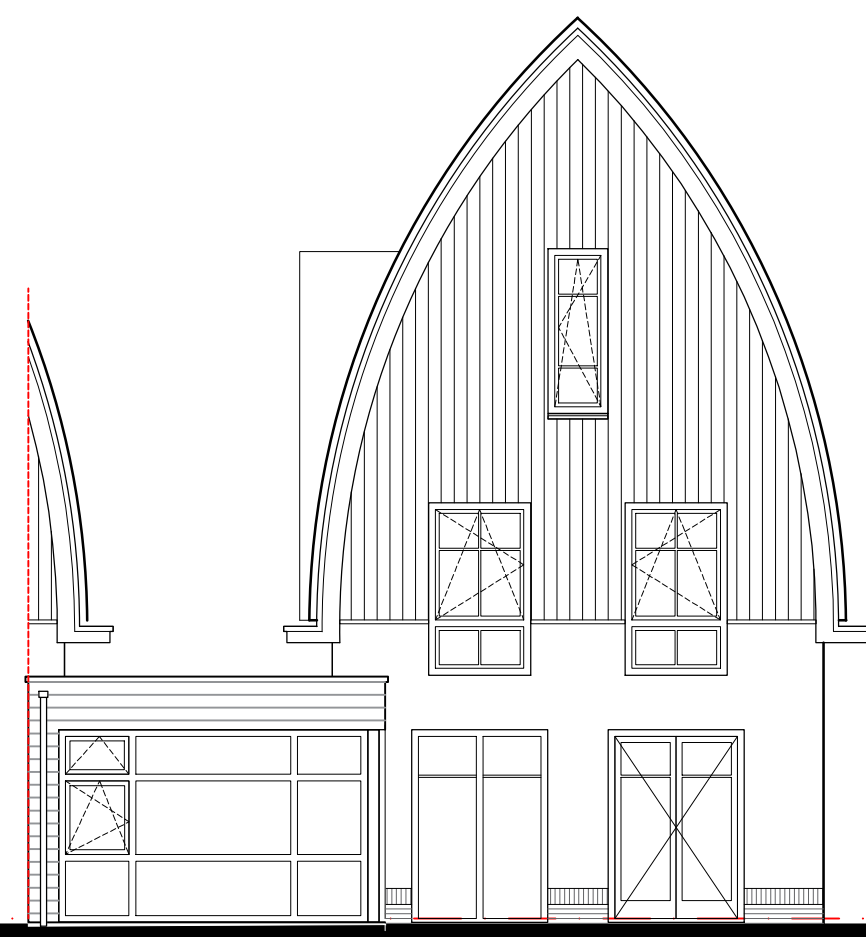


Achtergevel




Zijgevel (entreezijde)

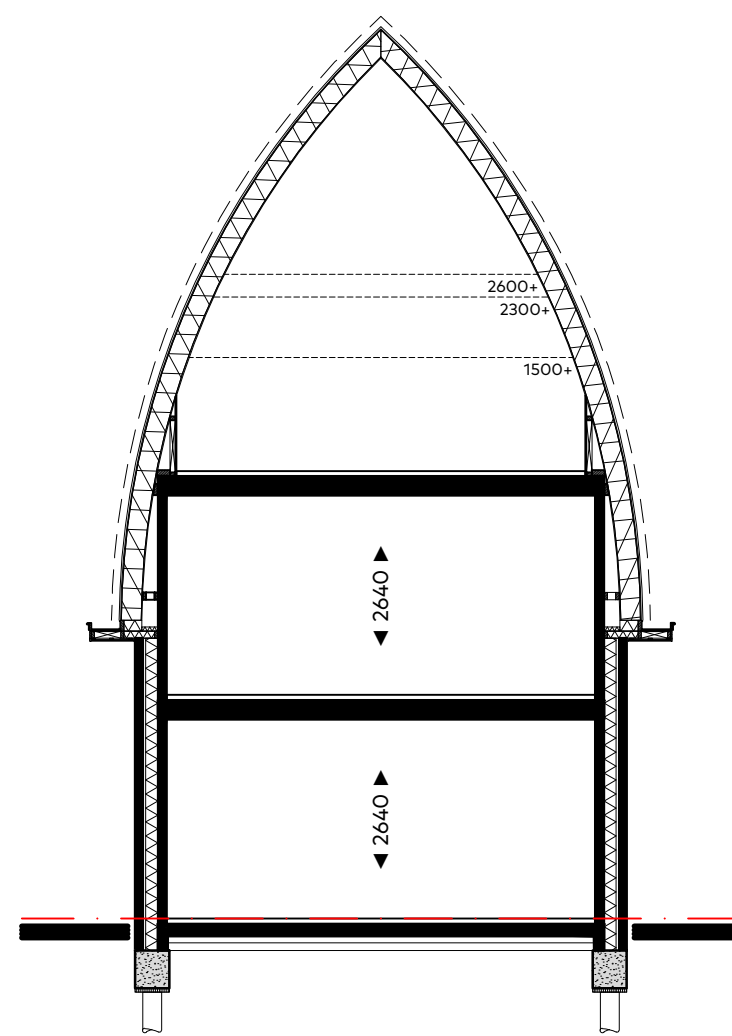


Doorsnede
schaal 1:100

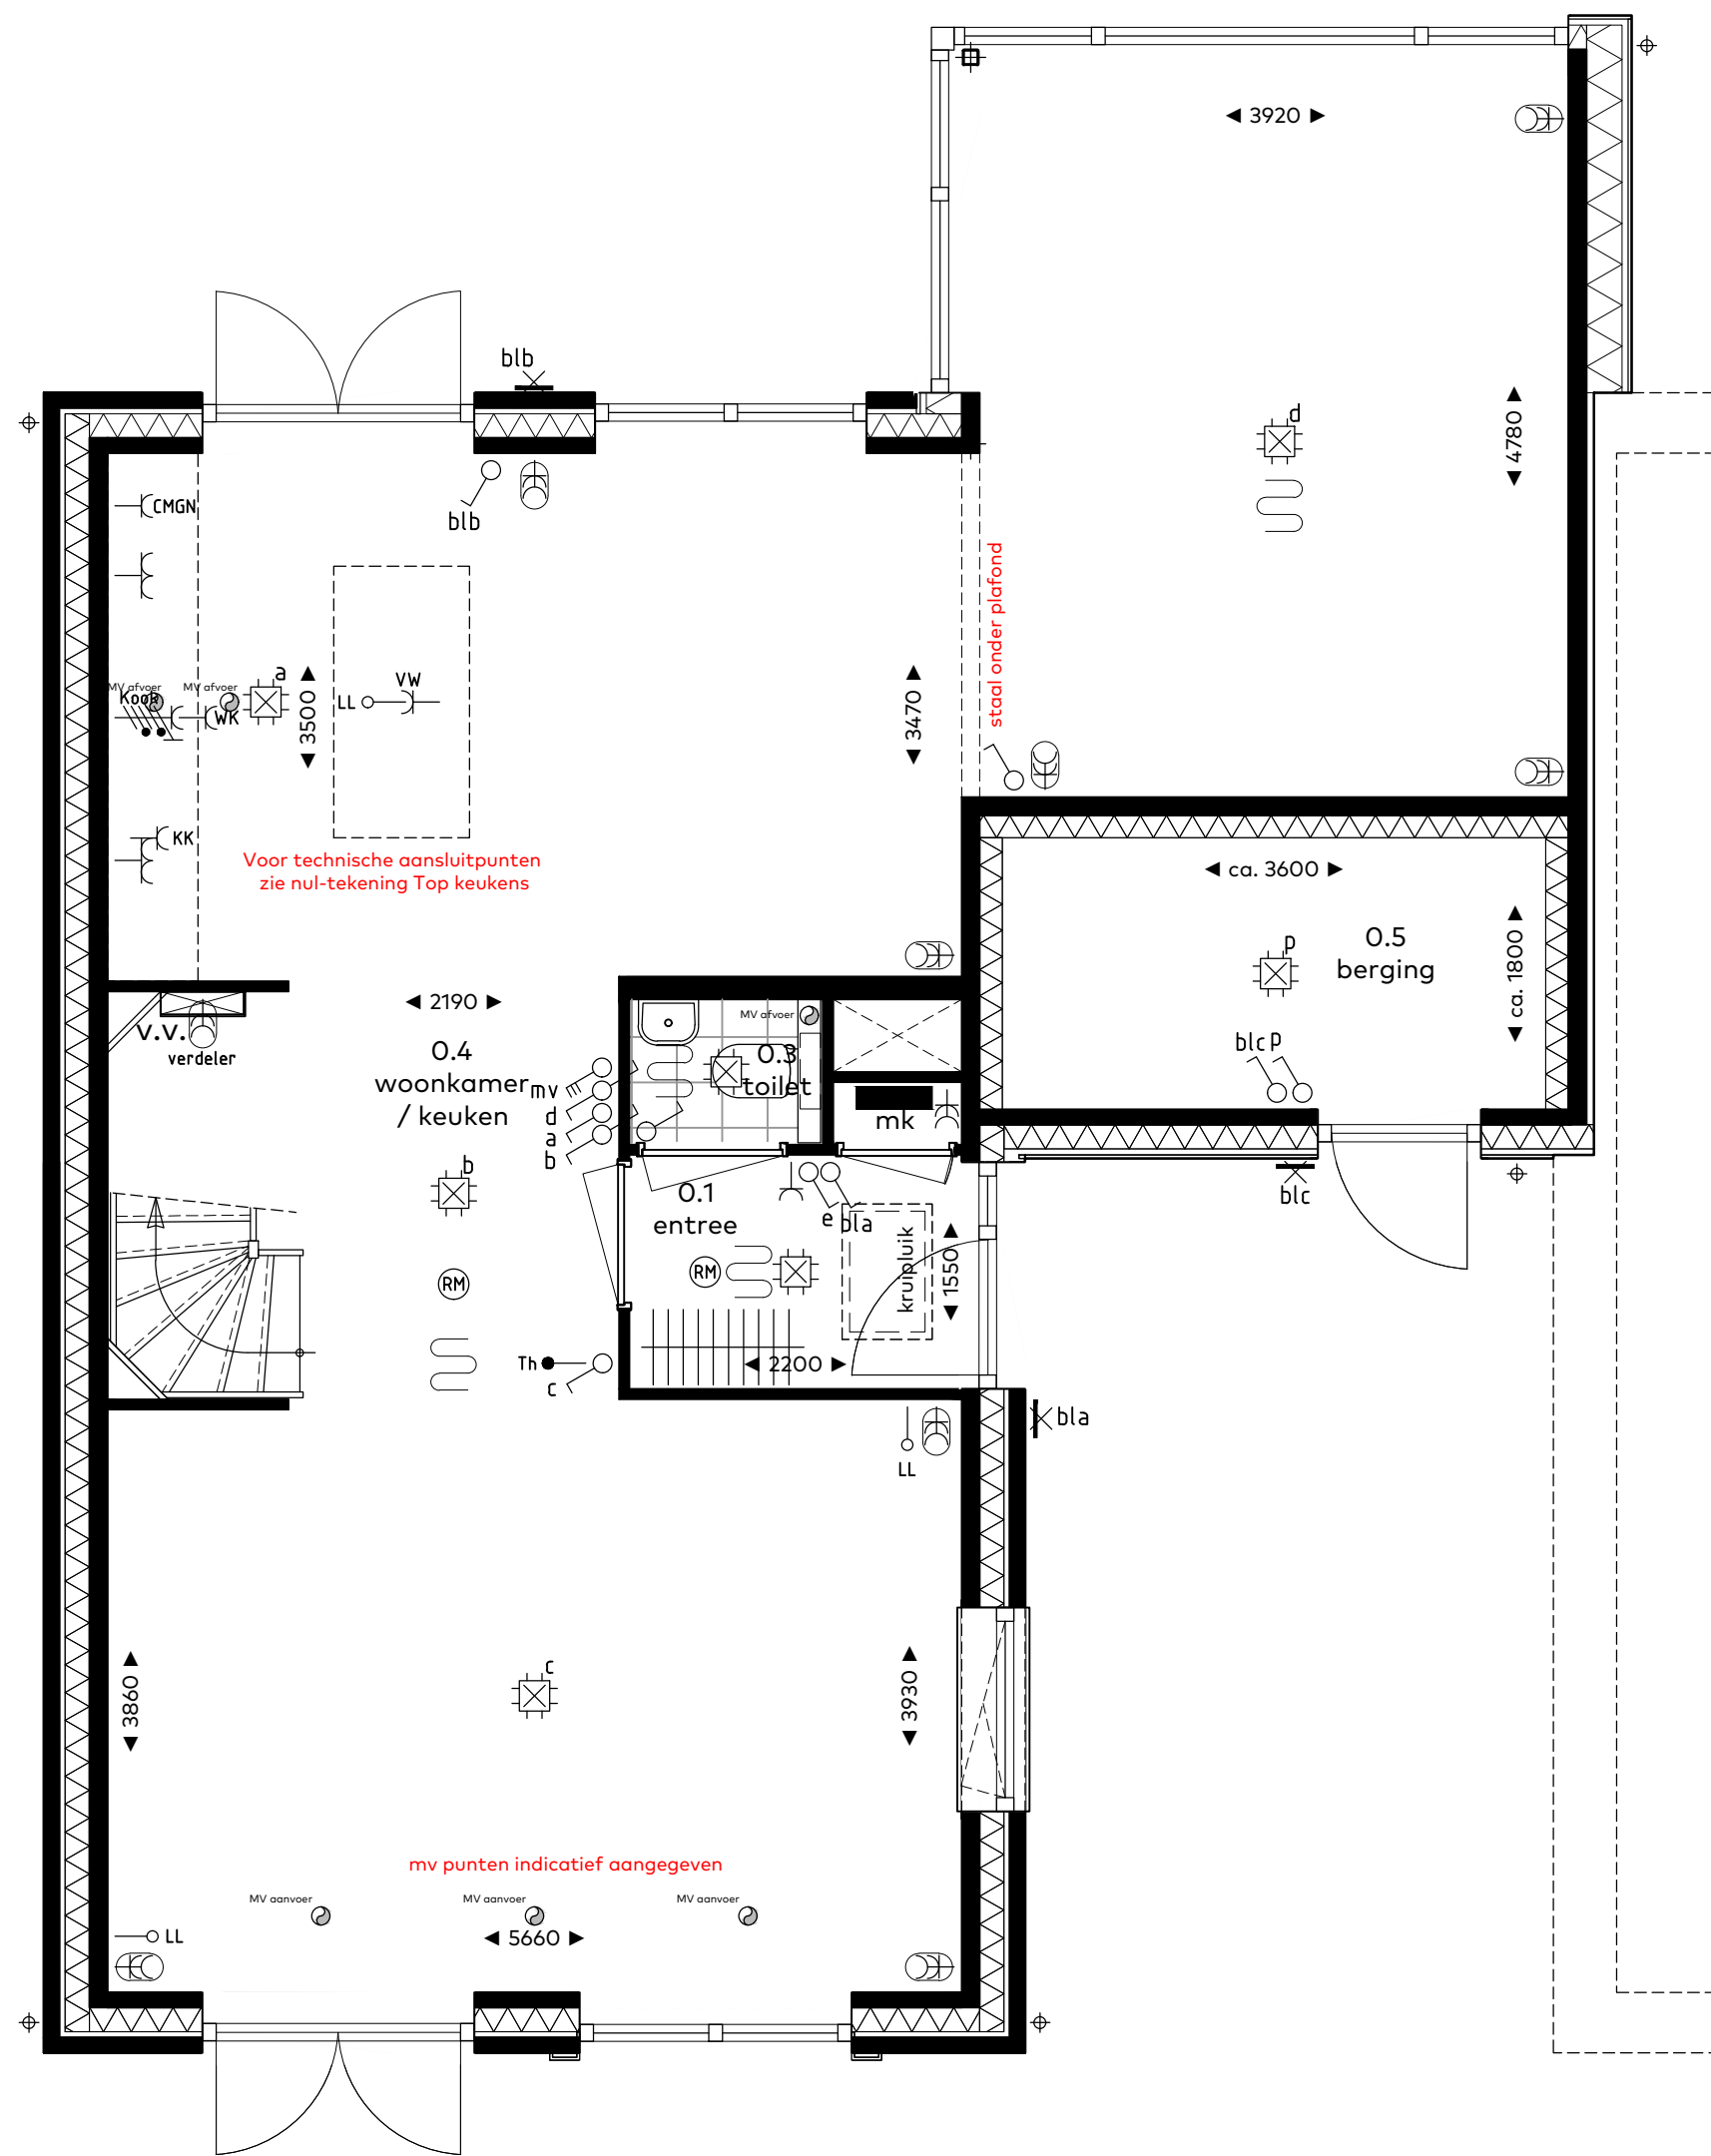

Type C3sp. - begane grond
bouwnummer 107
schaal 1:50

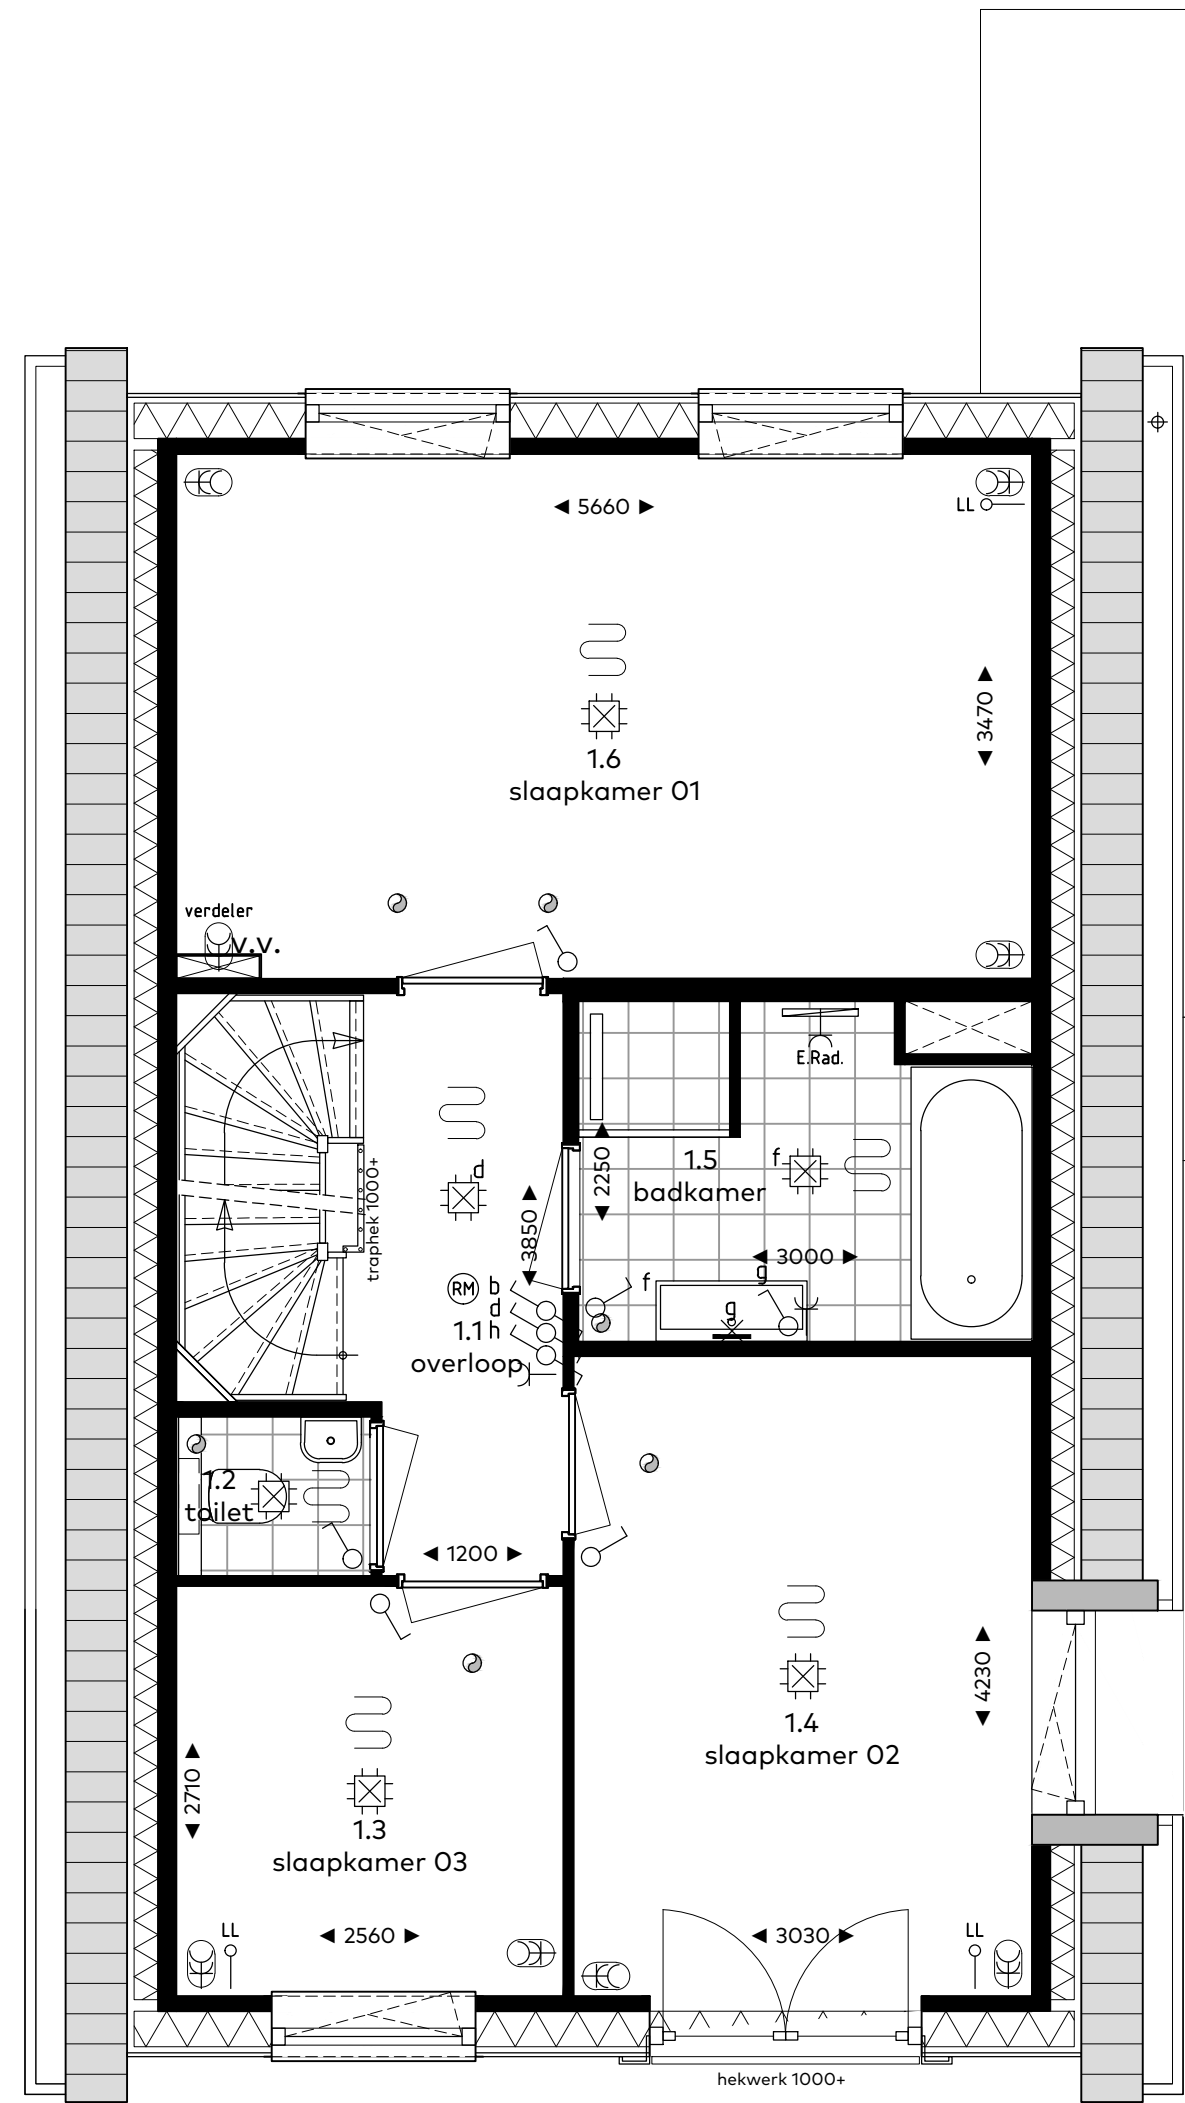

Type C3sp. - verdieping

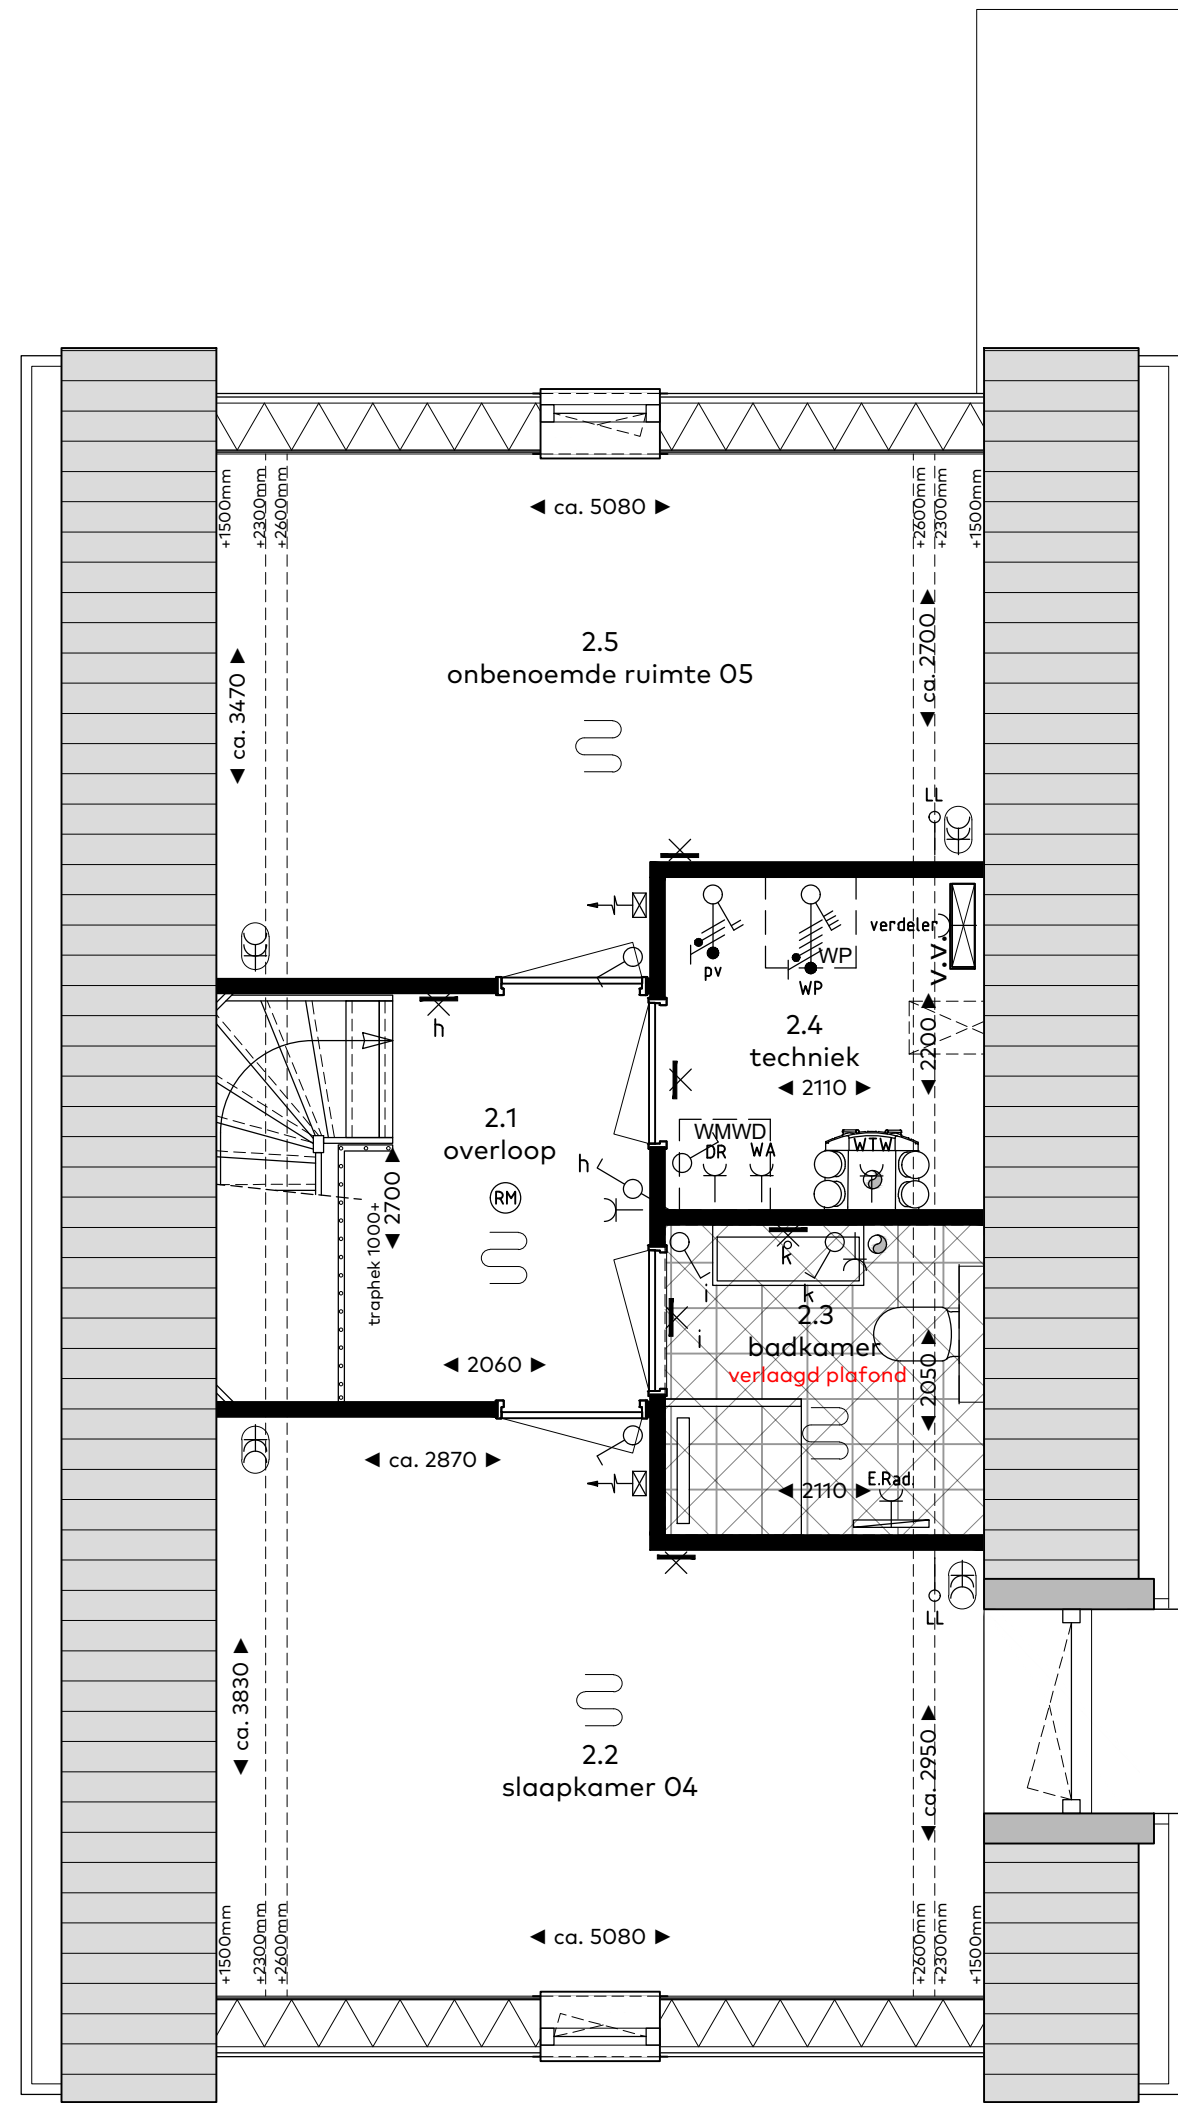

Type C3sp. - zolder

RENVOOI

Symbolenlijst

Symbool	Omschrijving
	Aansluitpunt 1 fase, werkschakelaar
	Aansluitpunt 3 fasen werkschakelaar
	Aansluitpunt licht, op wand
	Aansluitpunt niet bedraad
	Rookmelder
	Centraaldoos met lichtpunt
	Contactdoos 1-voudig met beschermingscontact
	Contactdoos 2-voudig met beschermingscontact
	Contactdoos 2-voudig met beschermingscontact horizontaal
	Contactdoos, perilex elektrisch koken 2x230V
	Drukknop etagesignaal
	Intercom videofoon
	Schakelaar, 1-polig
	Schakelaar, 3-polig tbv ventilatie
	Schakelaar, serie-
	Schakelaar, wissel-
	Thermostaatleiding, bedraad
	Verdelinrichting
	Contactdoos 2-voudig met beschermingscontact verticaal
	vloerverwarming

Vermogenscodelijst

Vermogenscode	Omschrijving
CMGN	Combi magnetron
E.Rad.	Elektrische radiator
KK	Koelkast
Kook	Kooktoestel 2x230V
pv	Omvormer PV paneel
Verdeler	Verdeler verwarming
WA	Wasautomaat
WK	Wasemkap
WP	Warmtepomp
WTW	WTW unit

Ruimtebenaming

hal	verkeersruimte
woonkamer	verblijfsruimte
keuken	verblijfsruimte
slaapkamer	verblijfsruimte
toilet	toilettruimte
berging	bergruimte
badkamer	badruimte
terras	buitenruimte
balkon	buitenruimte
techniek	technische ruimte
zolder	bergruimte
onbenoemde-ruimte	bergruimte

bouwnummers

107

woningtype

C3sp.

onderwerp

Gevels & plattegronden

project

Vosseppolder fase II

Hillegom

schaal : 1:50/1:100

datum : 07 oktober 2022


formaat : 60x105




VOSSEPPOLDER

van Egmond,
architecten


van Egmond
HÖRSMAN & CO

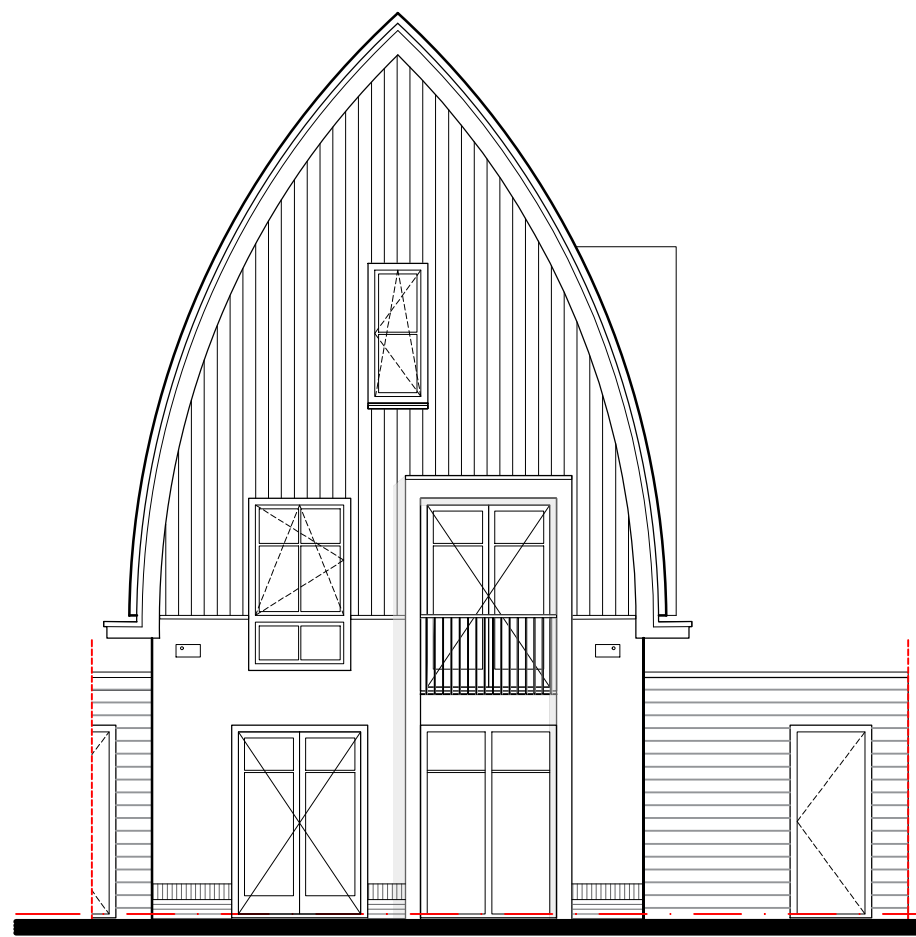


Voorgevel
schaal 1:100

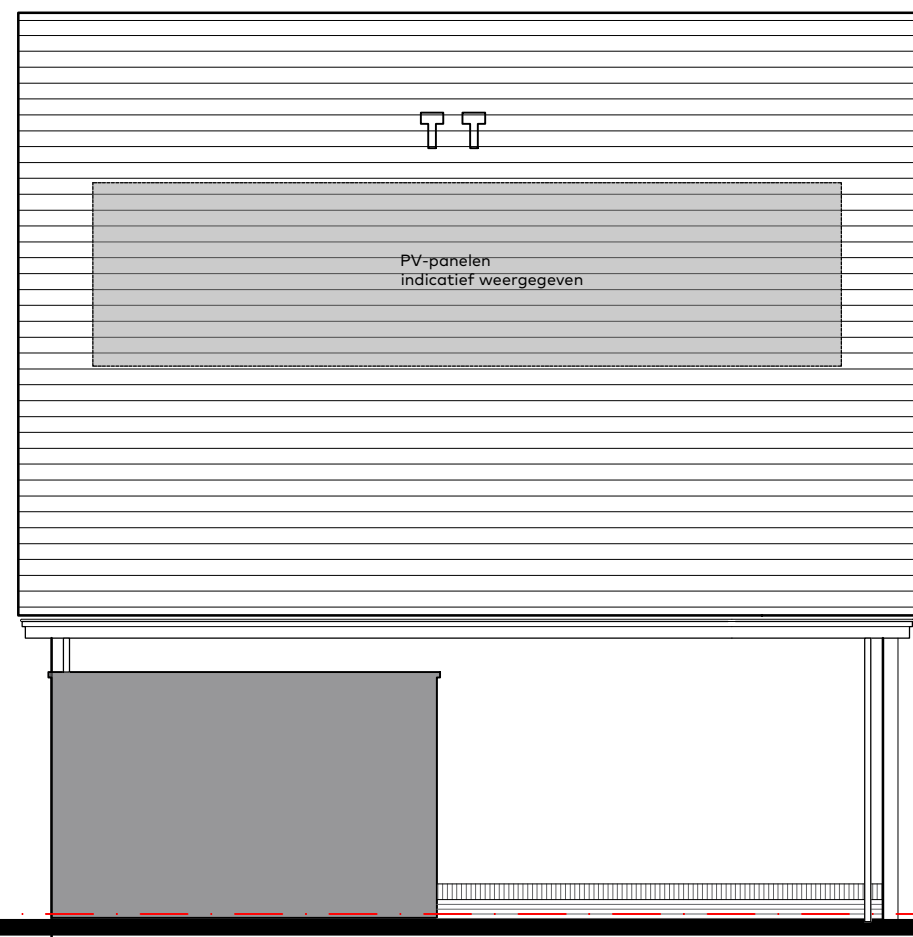


Zijgevel

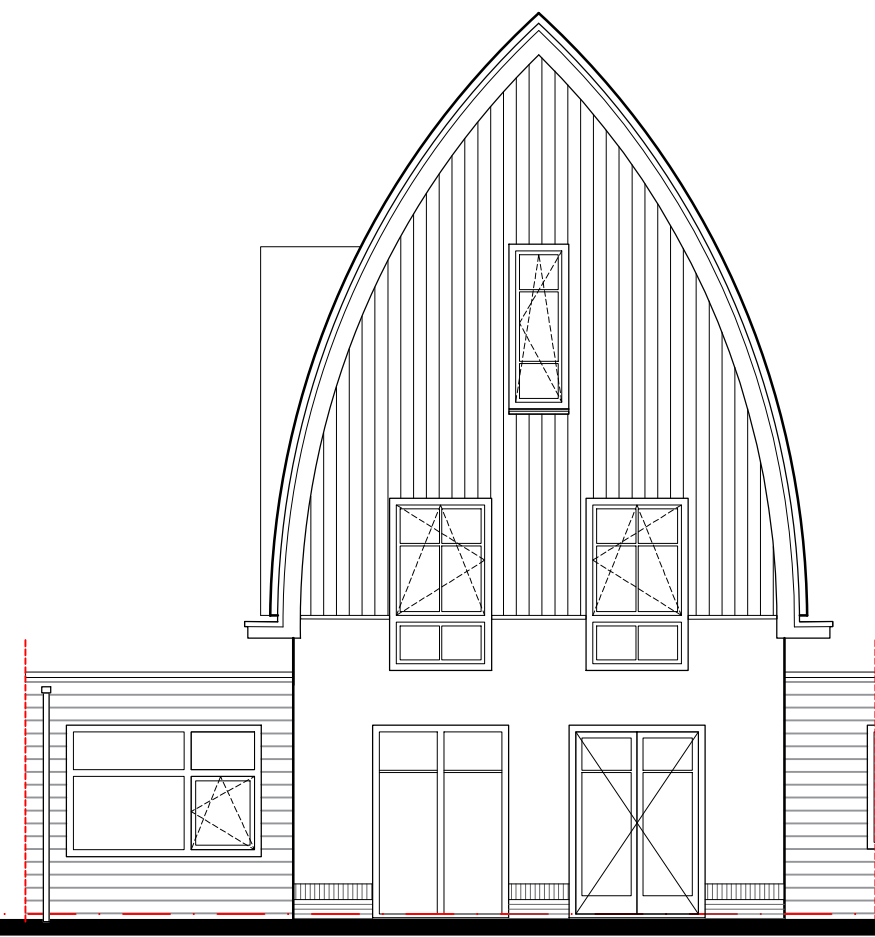


Achtergevel

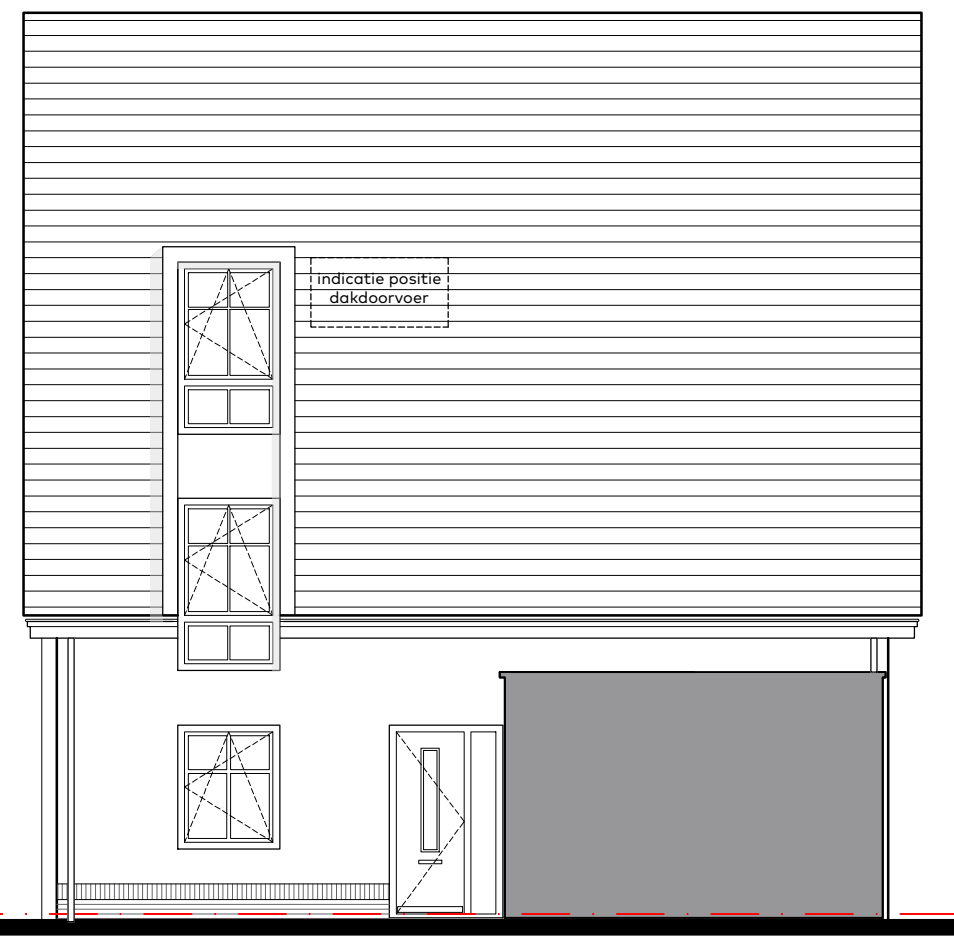


Zijgevel (entreezijde)

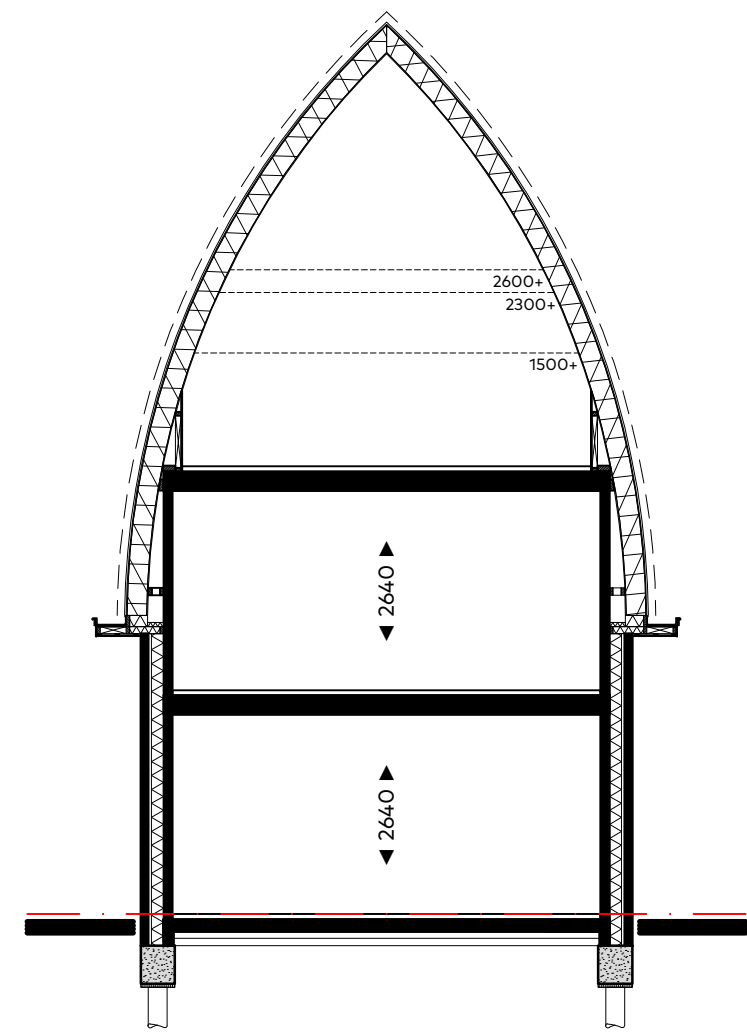


Doorsnede

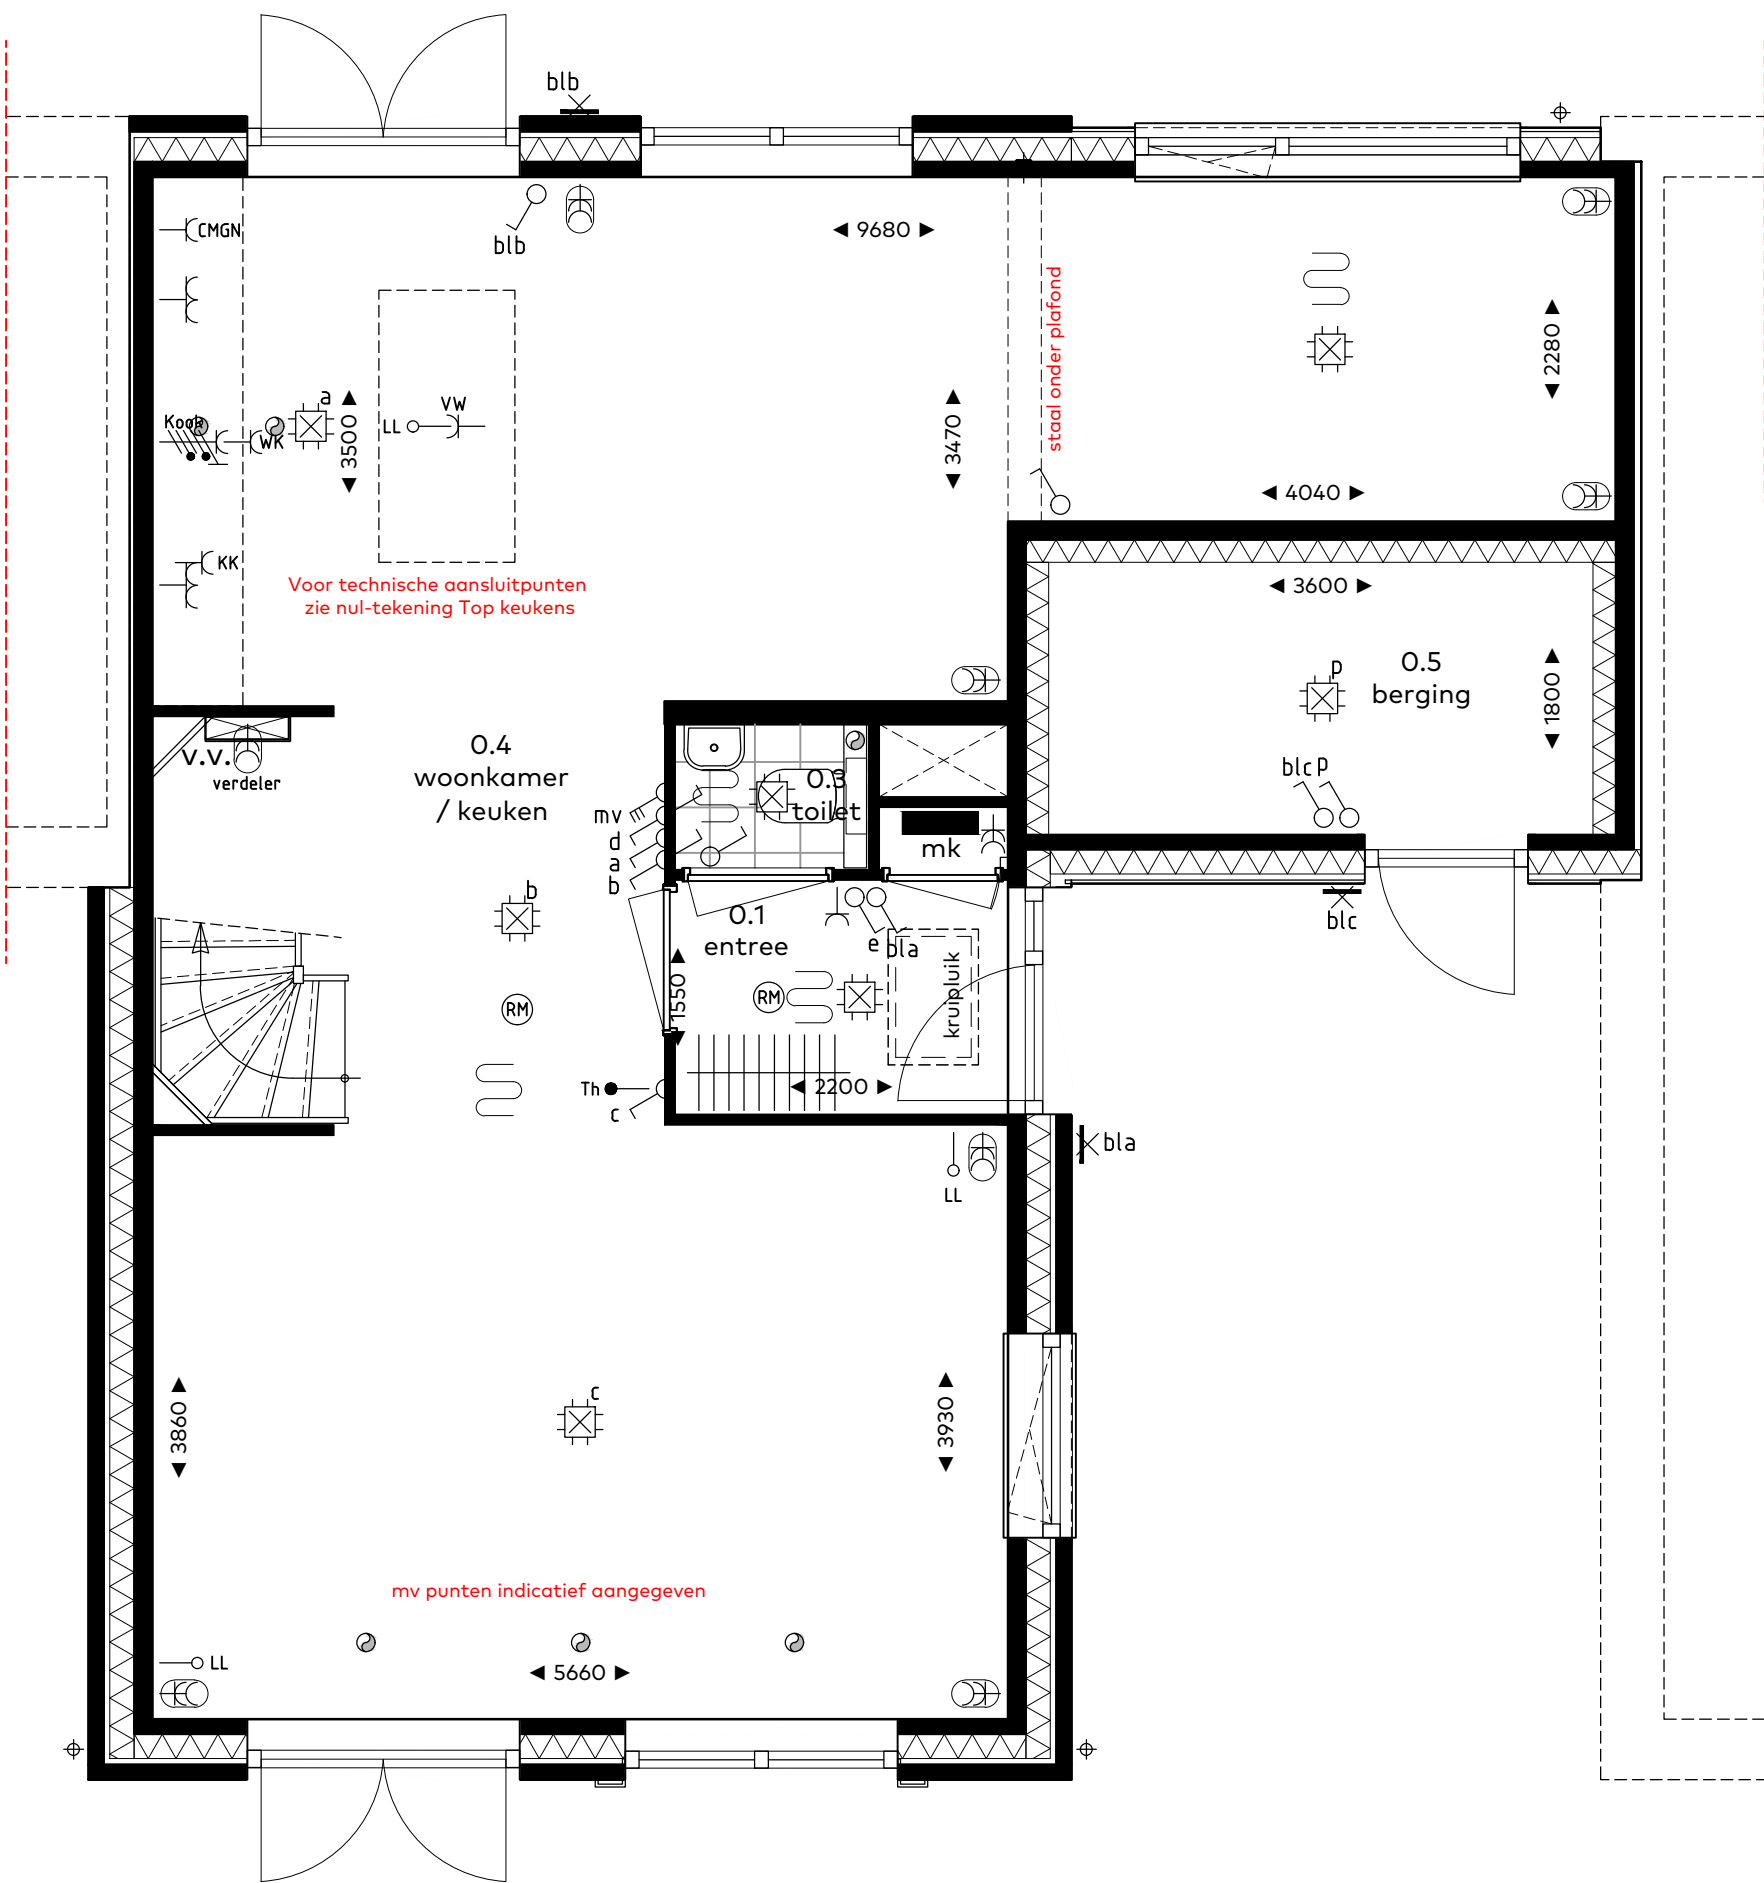

Type C1 sp. - begane grond
bouwnummer 108
schaal 1:50

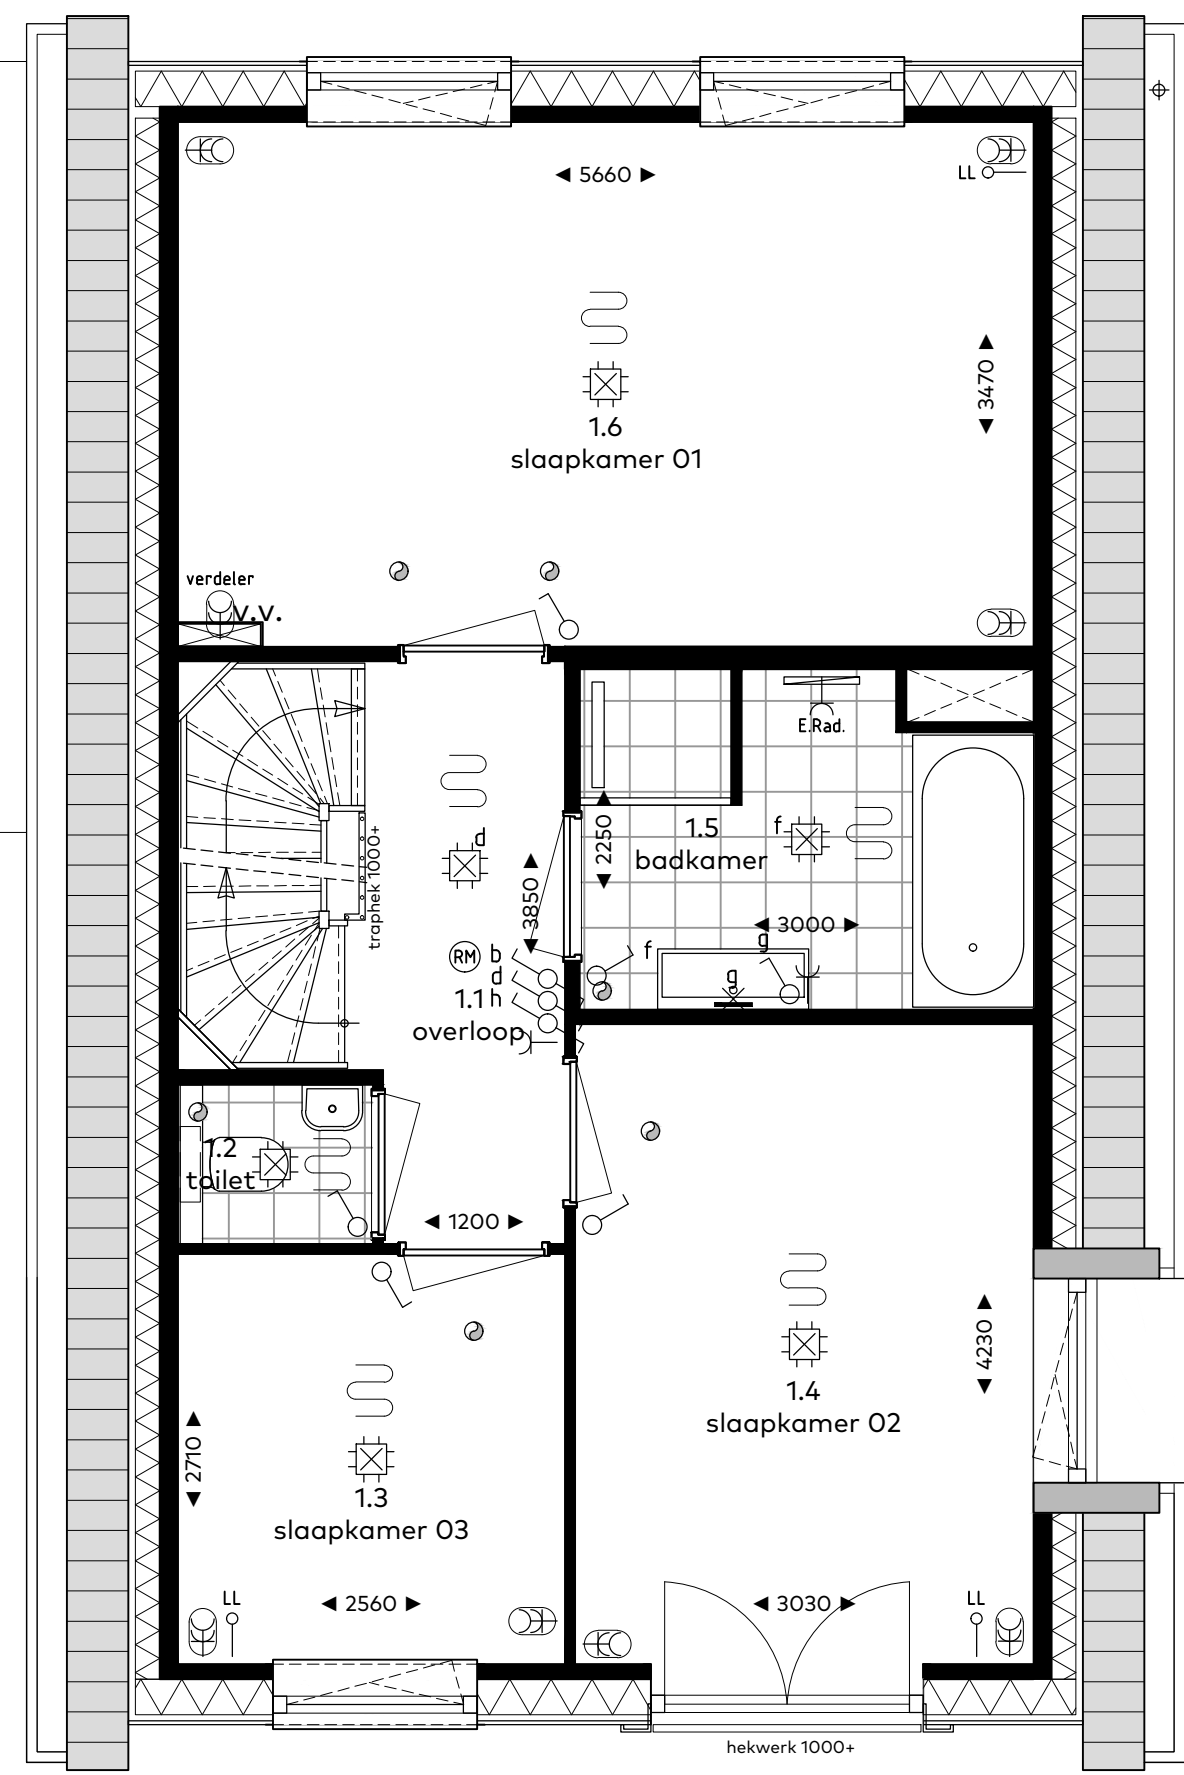

Type C1 sp. - verdieping

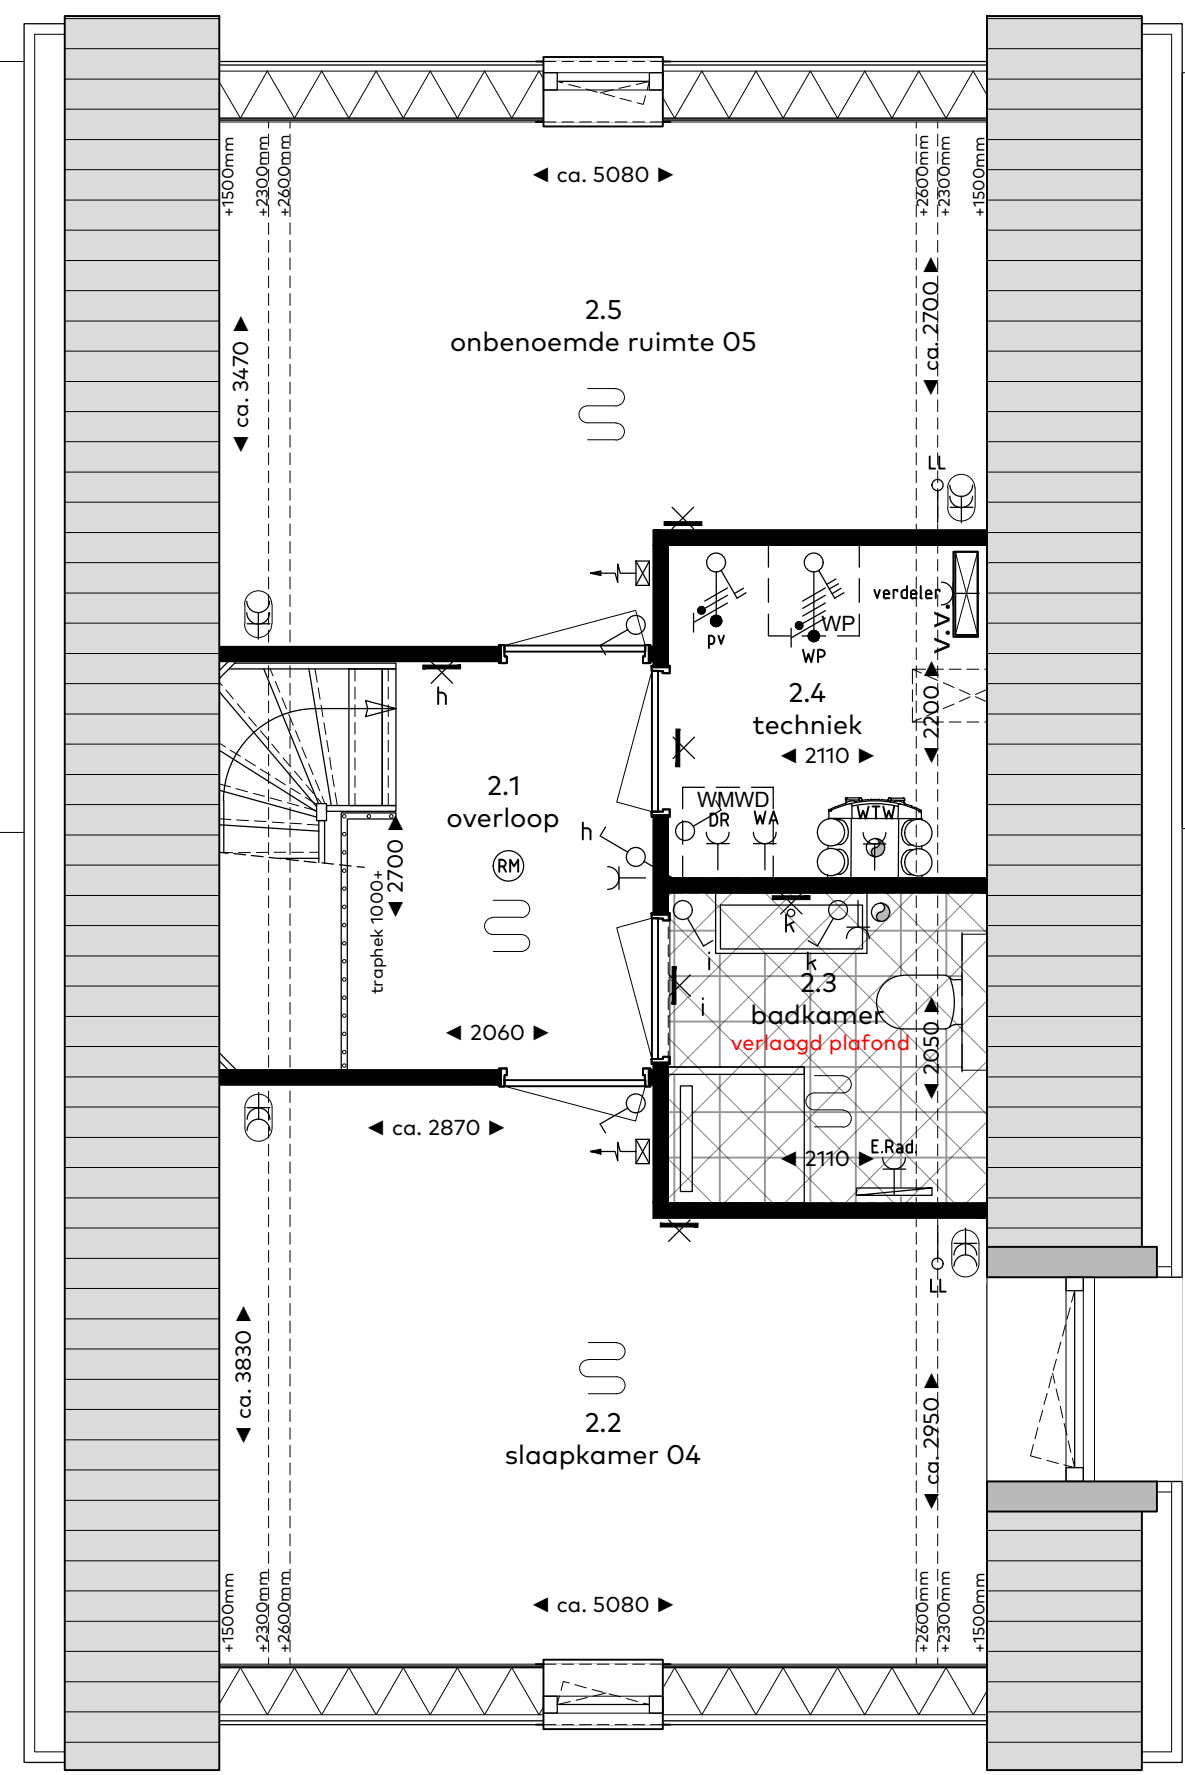

Type C1 sp. - zolder

RENVOOI

Symbolenlijst

Symbool	Omschrijving
	Aansluitpunt 1 fase, werkschakelaar
	Aansluitpunt 3 fasen werkschakelaar
	Aansluitpunt licht, op wand
	Aansluitpunt niet bedraad
	Rookmelder
	Centraaldoos met lichtpunt
	Contactdoos 1-voudig met beschermingscontact
	Contactdoos 2-voudig met beschermingscontact
	Contactdoos 2-voudig met beschermingscontact horizontaal
	Contactdoos, perilex elektrisch koken 2x230V
	Drukknop etagesignaal
	Intercom videofoon
	Schakelaar, 1-polig
	Schakelaar, 3-polig tbv ventilatie
	Schakelaar, serie-
	Schakelaar, wissel-
	Thermostaatleiding, bedraad
	Verdelinrichting
	Contactdoos 2-voudig met beschermingscontact verticaal
	vloerverwarming

Vermogenscodelijst

Vermogenscode	Omschrijving
CMGN	Combi magnetron
E.Rad.	Elektrische radiator
KK	Koelkast
Kook	Kooktoestel 2x230V
pv	Omvormer PV paneel
verdel	Verdeler verwarming
WA	Wasautomaat
WK	Wasemkap
WP	Wasmachine
WTW	WTW unit

Ruimtebenaming

Ruimte	Benaming
hal	verkeersruimte
woonkamer	verblijfsruimte
keuken	verblijfsruimte
slaapkamer	verblijfsruimte
toilet	toiletterruimte
berging	bergruimte
badkamer	badruimte
terras	buitenruimte
balkon	buitenruimte
techniek	technische ruimte
zolder	bergruimte
onbenoemde-ruimte	bergruimte

bouwnummers

108

woningtype

C1sp.

onderwerp

Gevels & plattegronden

project

Vosseppolder fase II

Hillegom

schaal : 1:50/1:100

datum : 07 oktober 2022


formaat : 60x105




VOSSEPOLDER

van Egmond,
architecten


van Egmond
HORMANS & CO

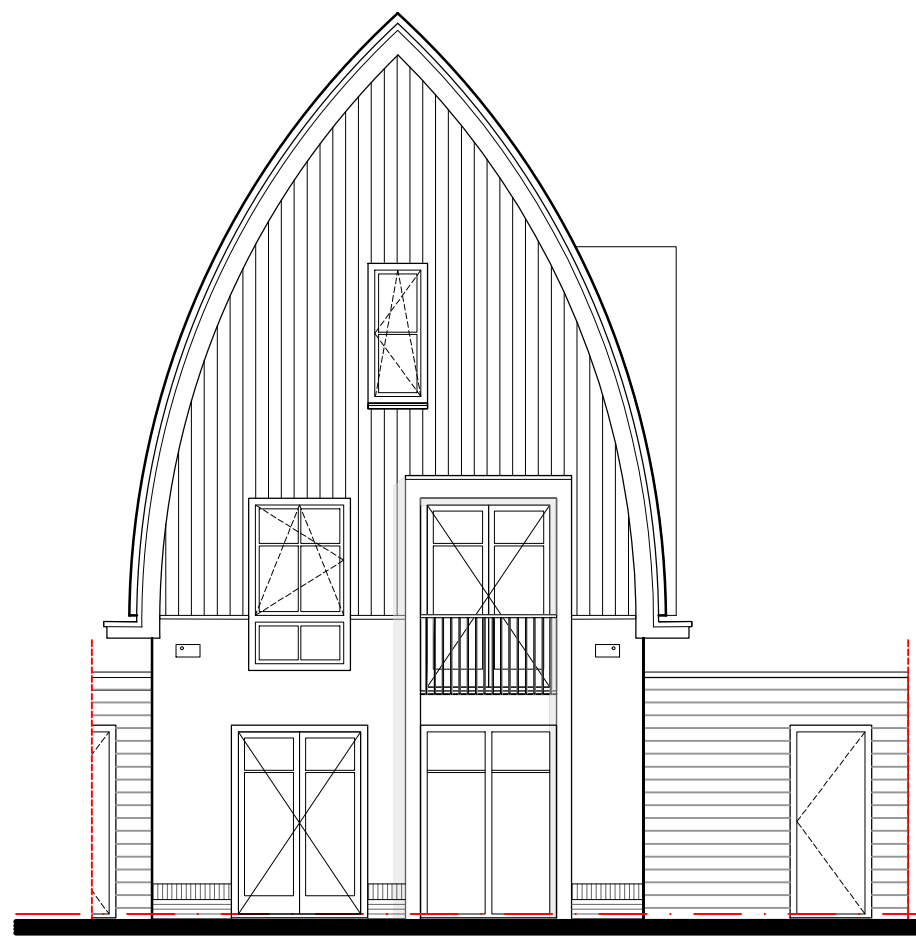


Voorgevel
schaal 1:100

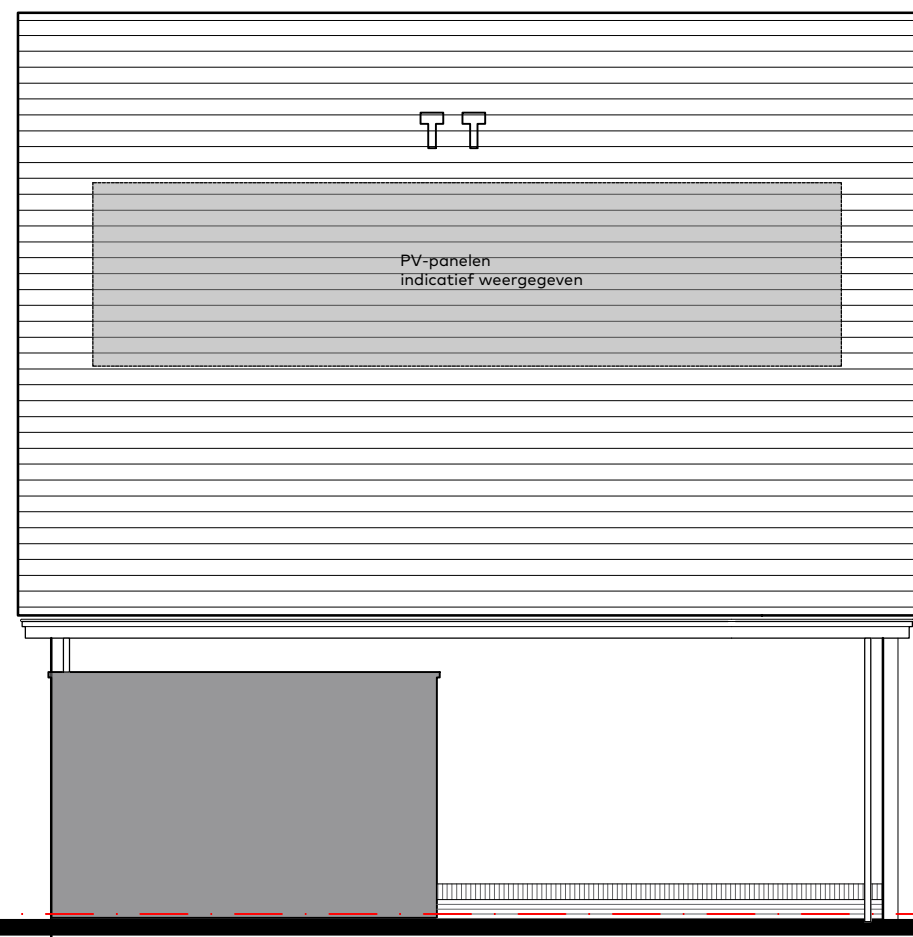


Zijgevel

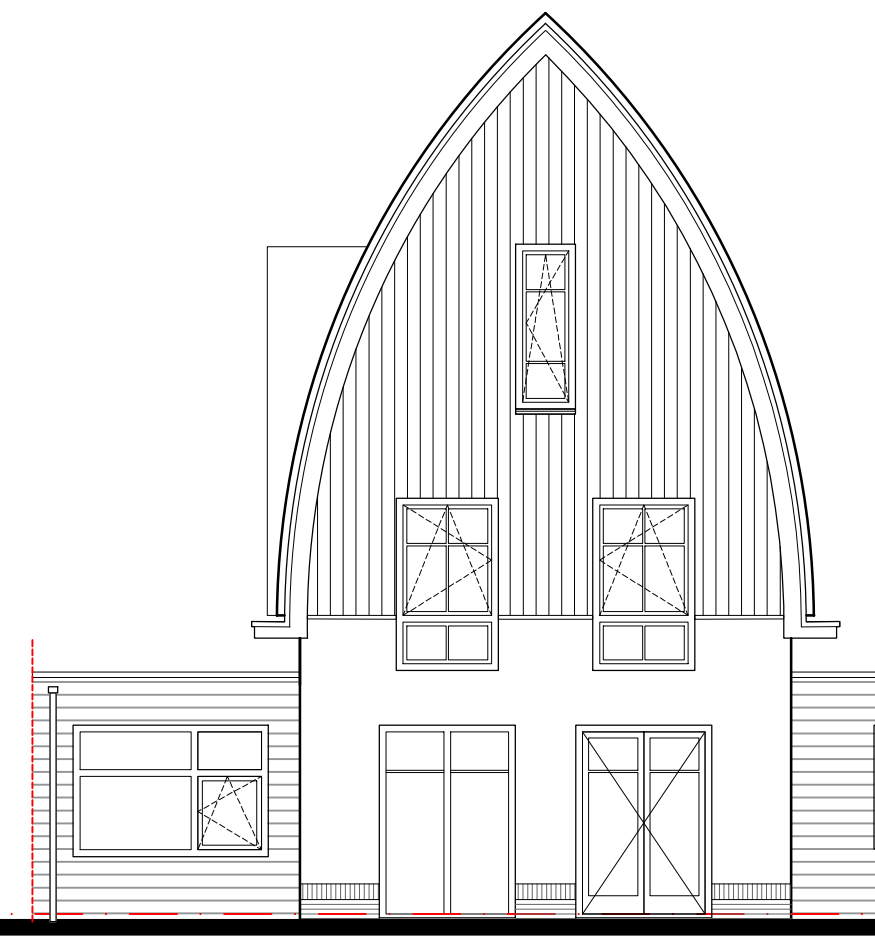


Achtergevel

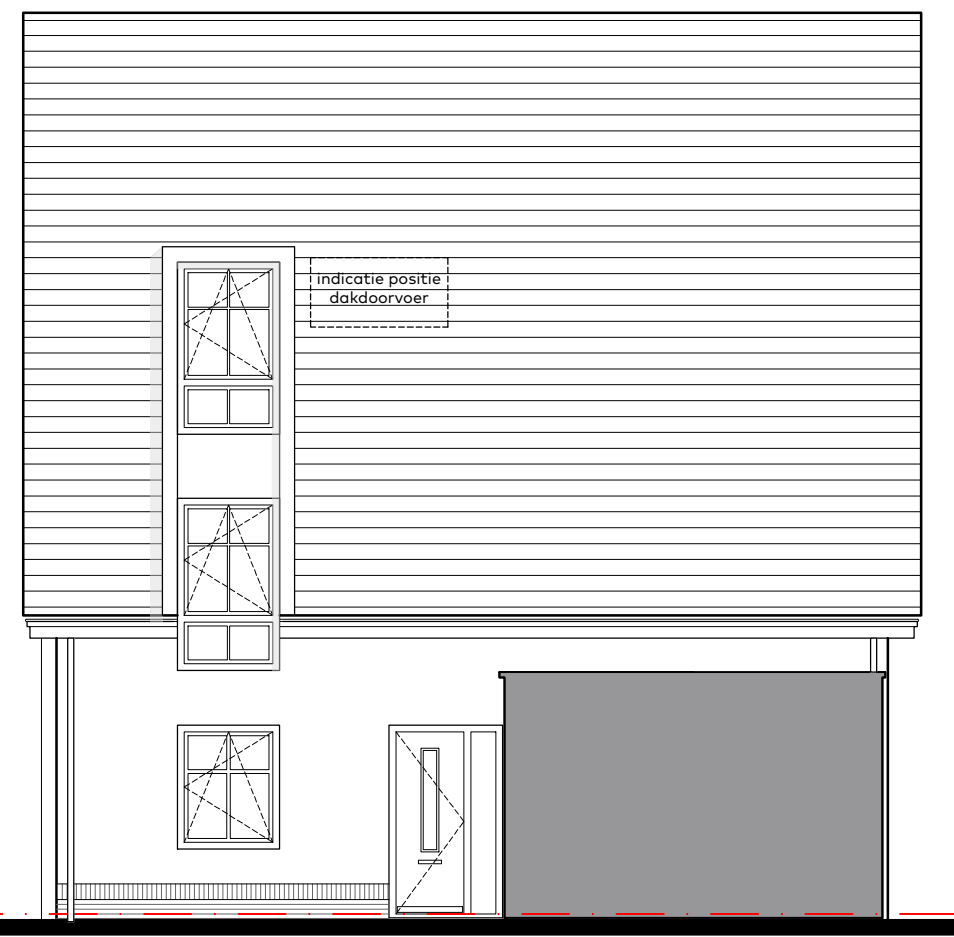


Zijgevel (entreezijde)

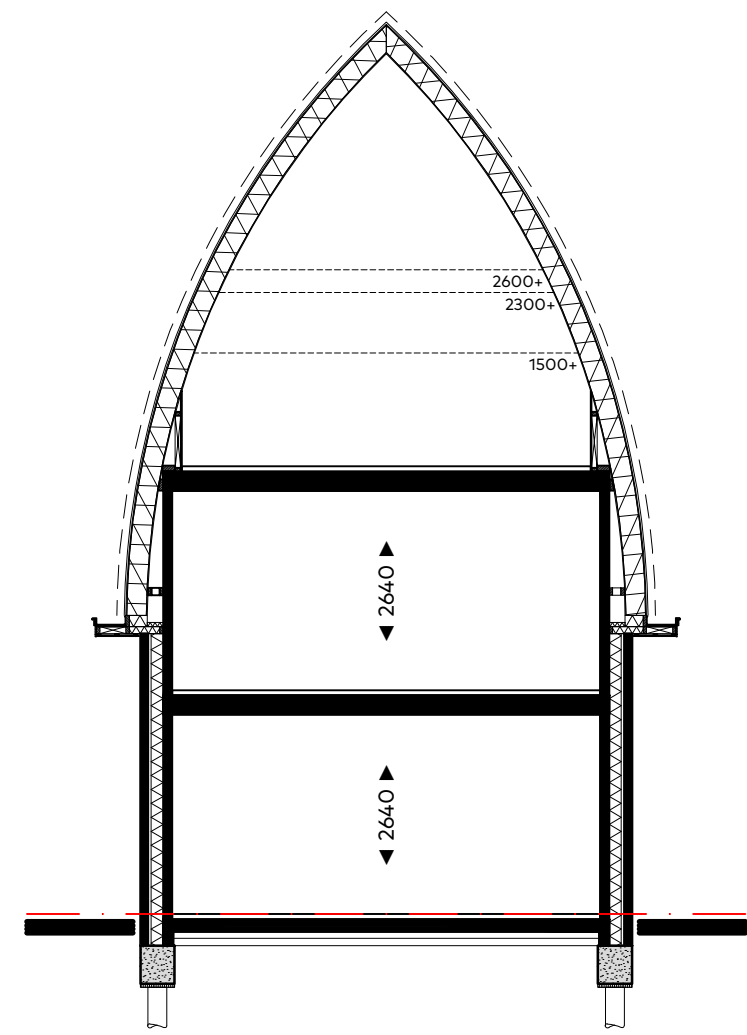


Doorsnede

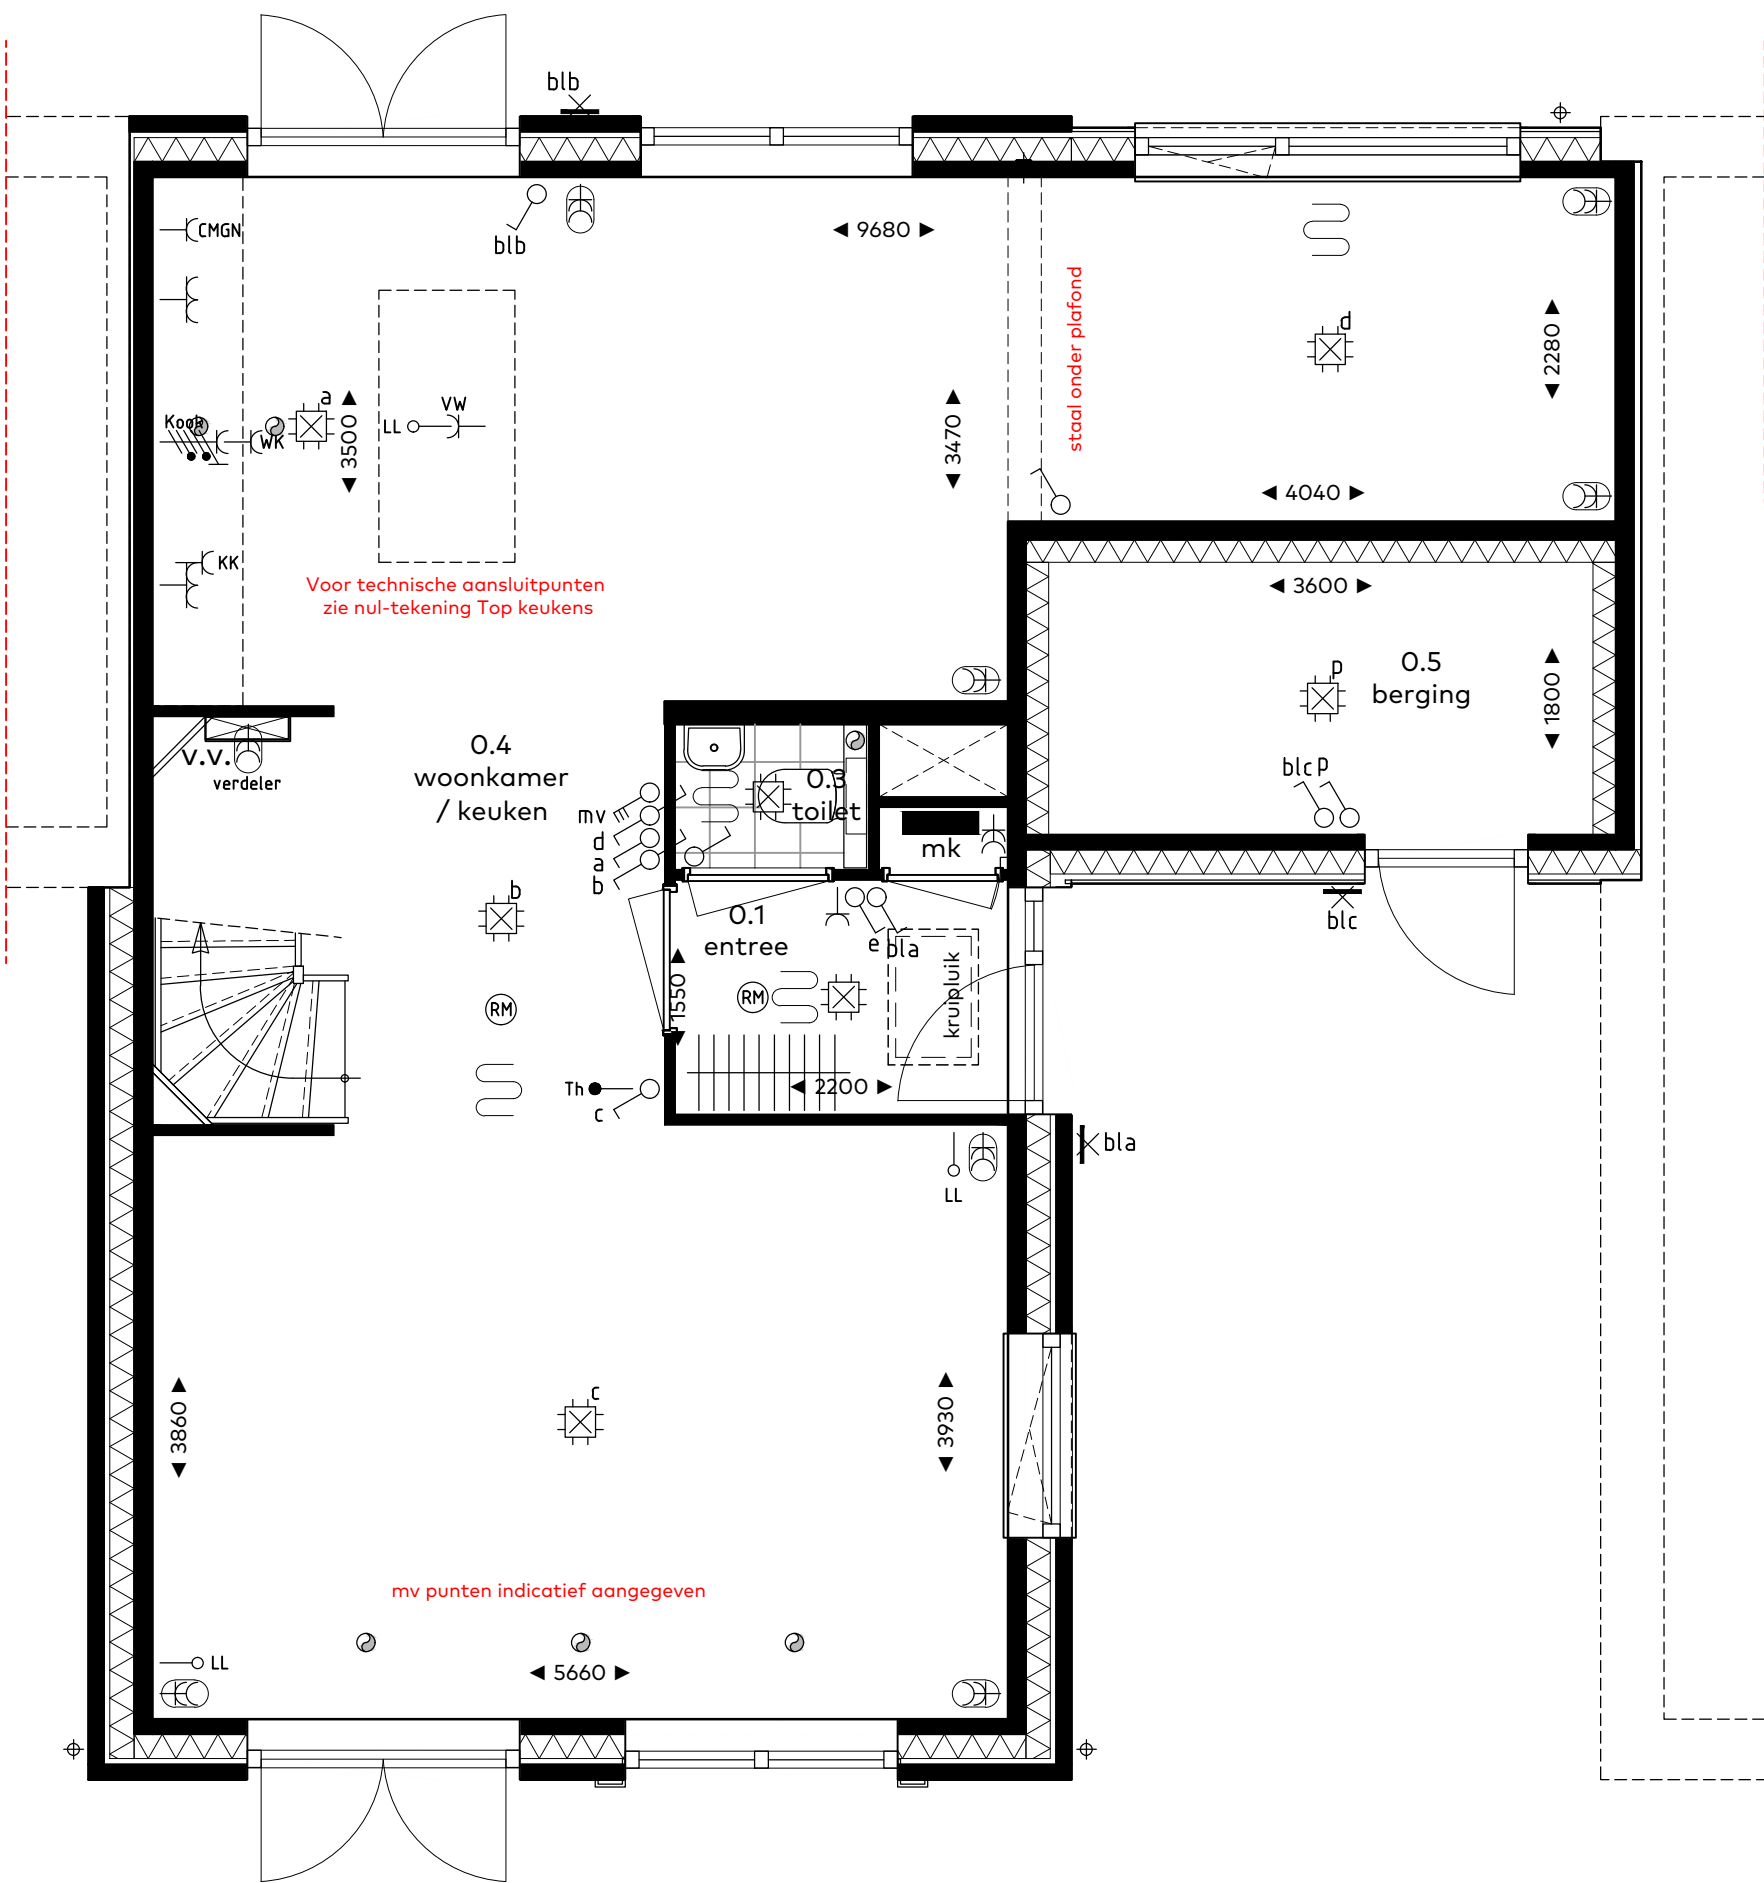

Type C1 sp. - begane grond
bouwnummer 109
schaal 1:50

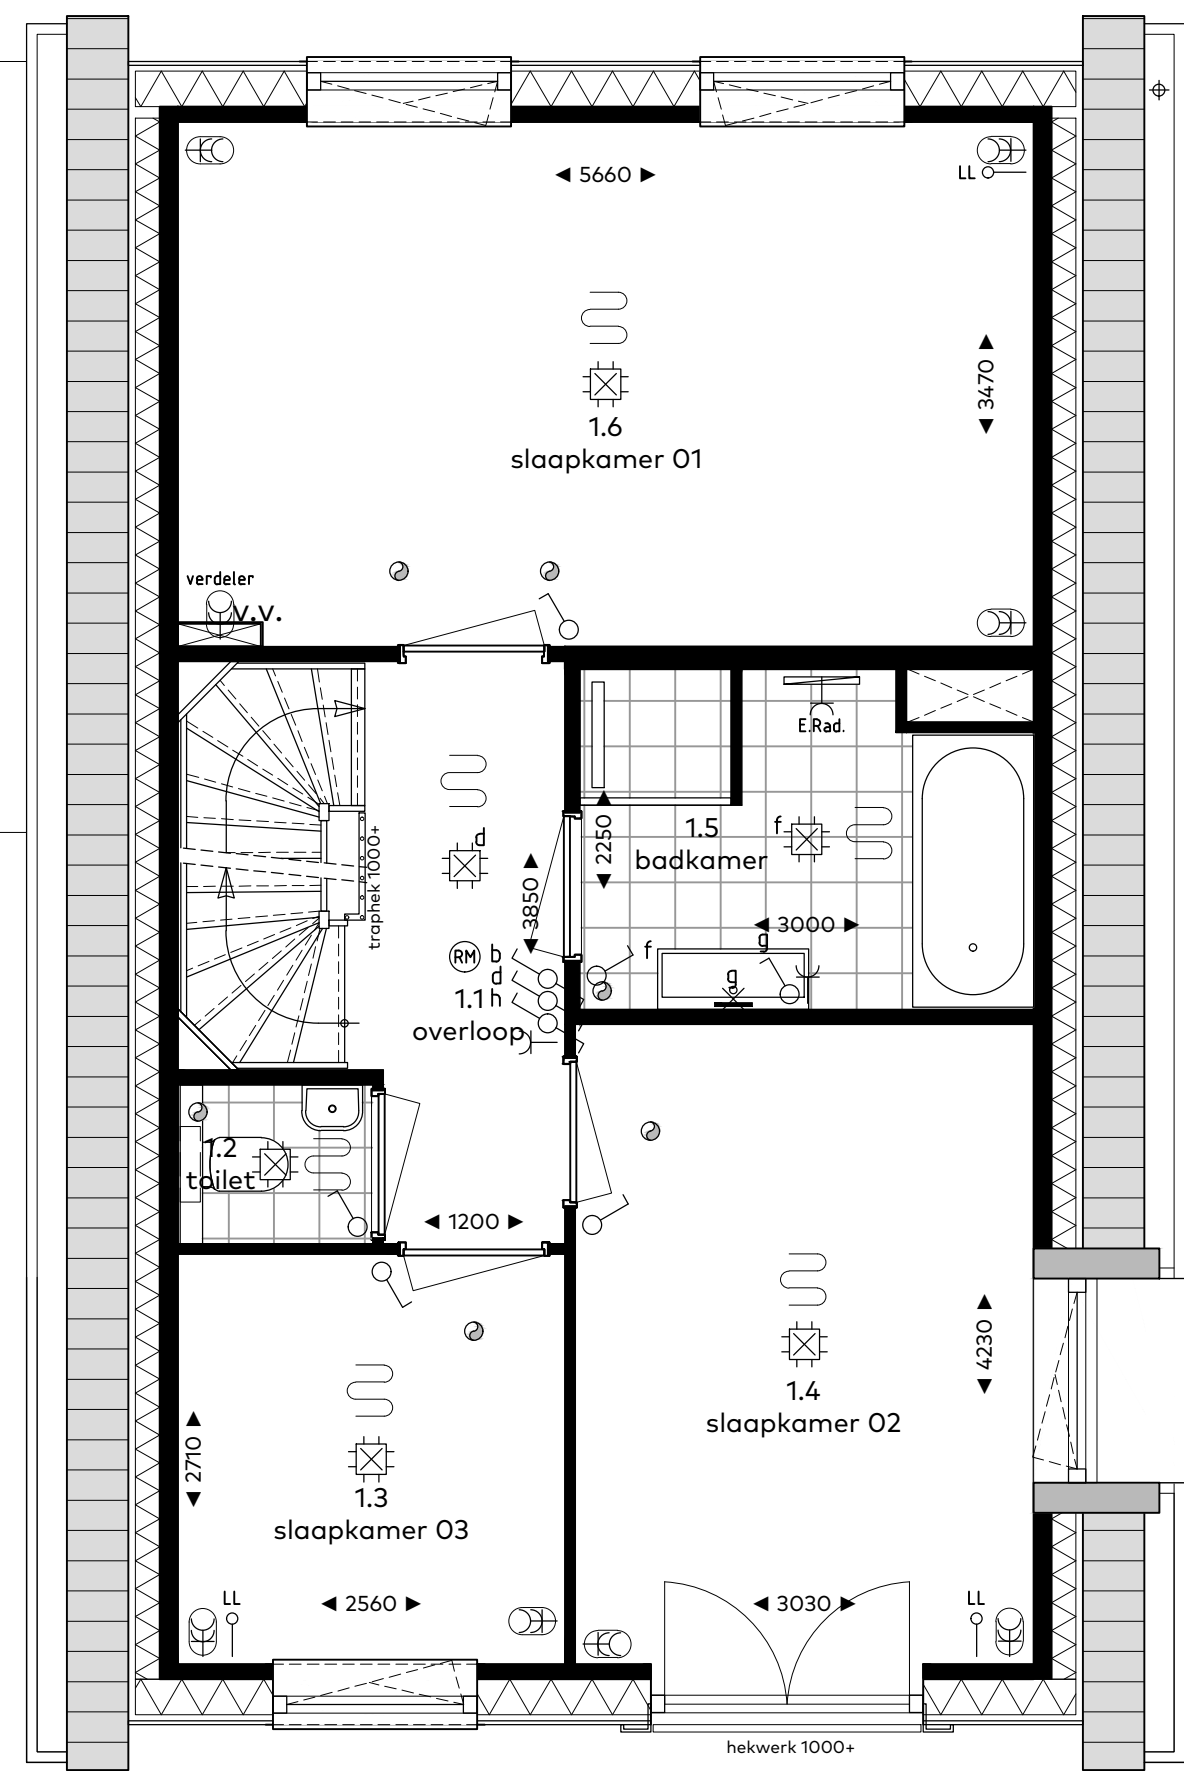

Type C1 sp. - verdieping

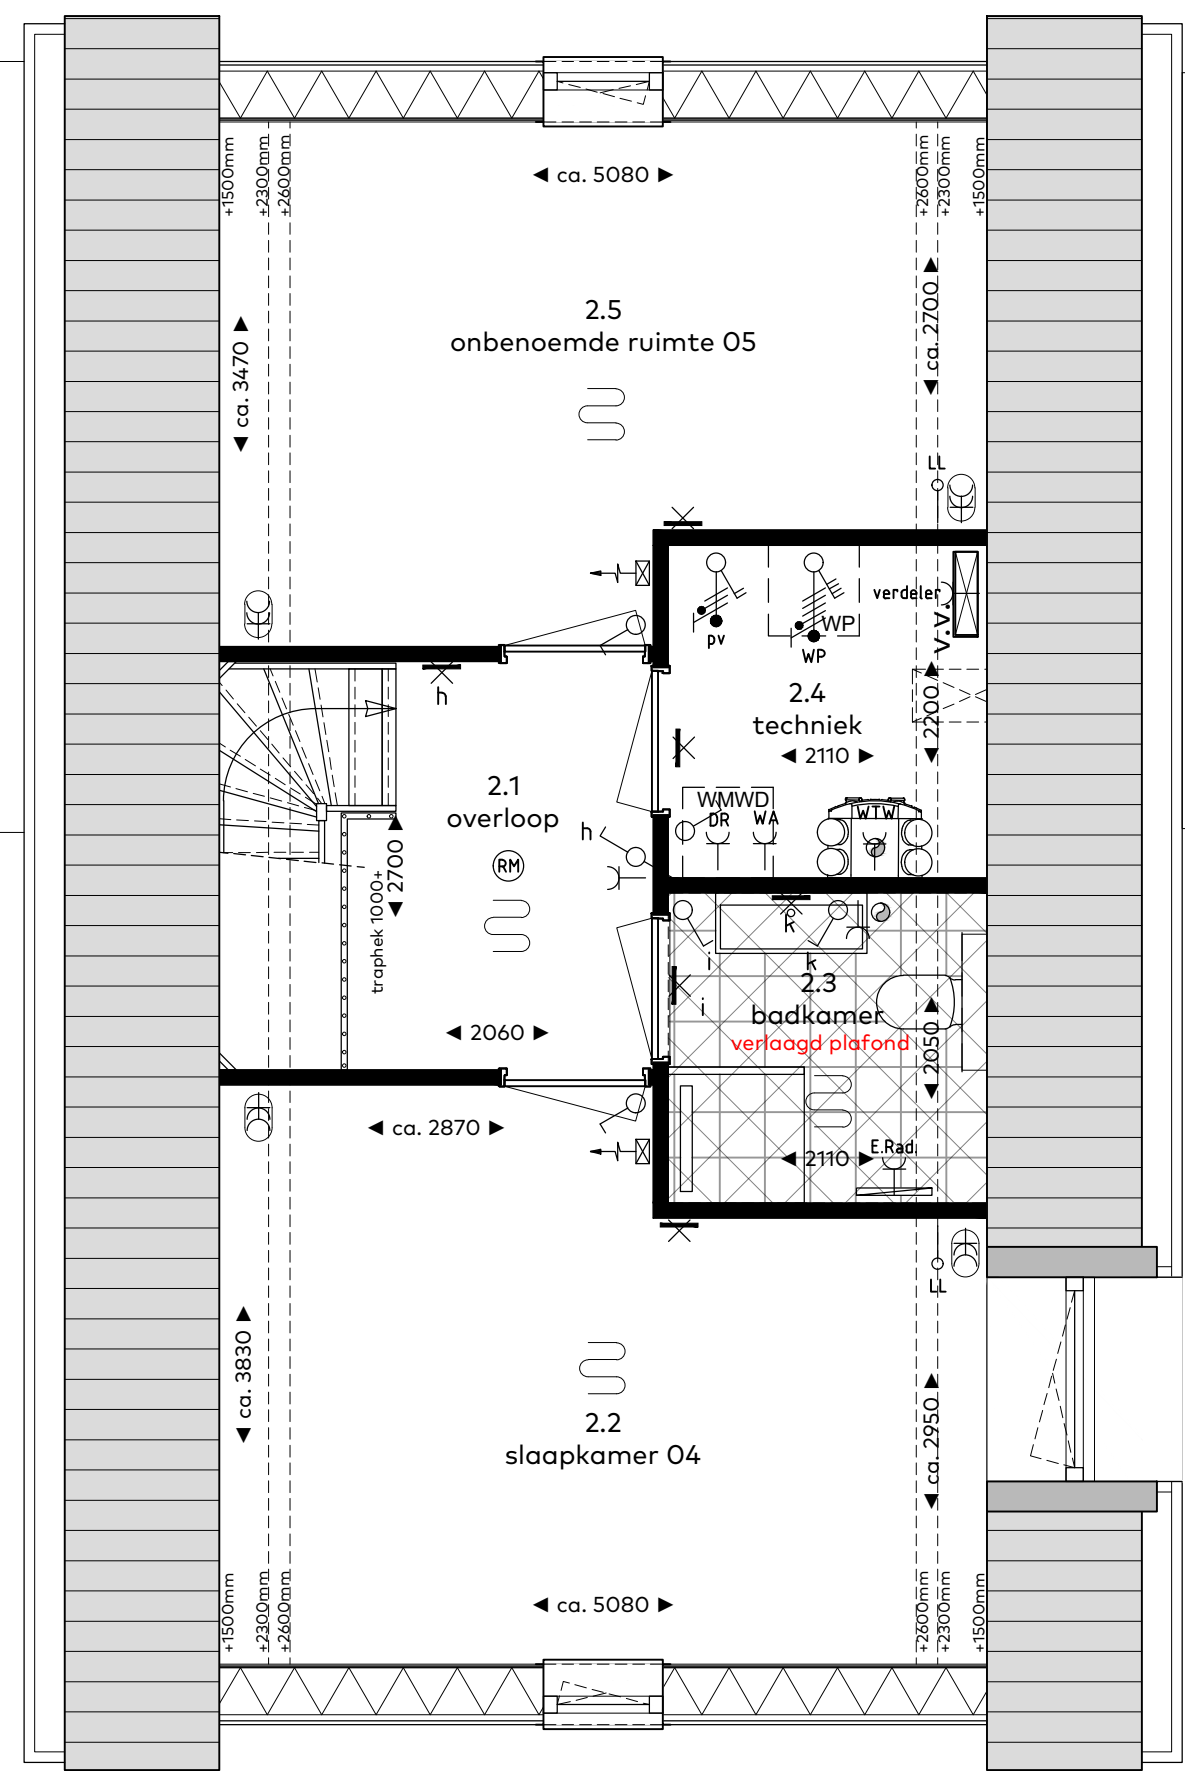

Type C1 sp. - zolder

RENVOOI

Symbolenlijst

Symbool	Omschrijving
	Aansluitpunt 1 fase, werkschakelaar
	Aansluitpunt 3 fasen werkschakelaar
	Aansluitpunt licht, op wand
	Aansluitpunt niet bedraad
	Rookmelder
	Centraaldoos met lichtpunt
	Contactdoos 1-voudig met beschermingscontact
	Contactdoos 2-voudig met beschermingscontact
	Contactdoos 2-voudig met beschermingscontact horizontaal
	Contactdoos, perilex elektrisch koken 2x230V
	Drukknop etagesignaal
	Intercom videofoon
	Schakelaar, 1-polig
	Schakelaar, 3-polig tbv ventilatie
	Schakelaar, serie-
	Schakelaar, wissel-
	Thermostaatleiding, bedraad
	Verdelinrichting
	Contactdoos 2-voudig met beschermingscontact verticaal
	vloerverwarming

Vermogenscodelijst

Vermogenscode	Omschrijving
CMGN	Combi magnetron
E.Rad.	Elektrische radiator
KK	Koelkast
Kook	Kooktoestel 2x230V
pv	Omvormer PV paneel
verdel	Verdeler verwarming
WA	Wasautomaat
WK	Wasemkap
WP	Wärmepomp
WTW	WTW unit

Ruimtebenaming

Ruimte	Benaming
hal	verkeersruimte
woonkamer	verblijfsruimte
keuken	verblijfsruimte
slaapkamer	verblijfsruimte
toilet	toilet ruimte
berging	bergruimte
badkamer	badruimte
terras	buitenruimte
balkon	buitenruimte
techniek	technische ruimte
zolder	bergruimte
onbenoemde-ruimte	bergruimte

bouwnummers

109

woningtype

C1sp.

onderwerp

Gevels & plattegronden

project

Vosseppolder fase II

Hillegom

schaal : 1:50/1:100

datum : 07 oktober 2022


formaat : 60x105



VOSSEPOLDER

van Egmond,
architecten

van Egmond
HÖRSMAN & CO

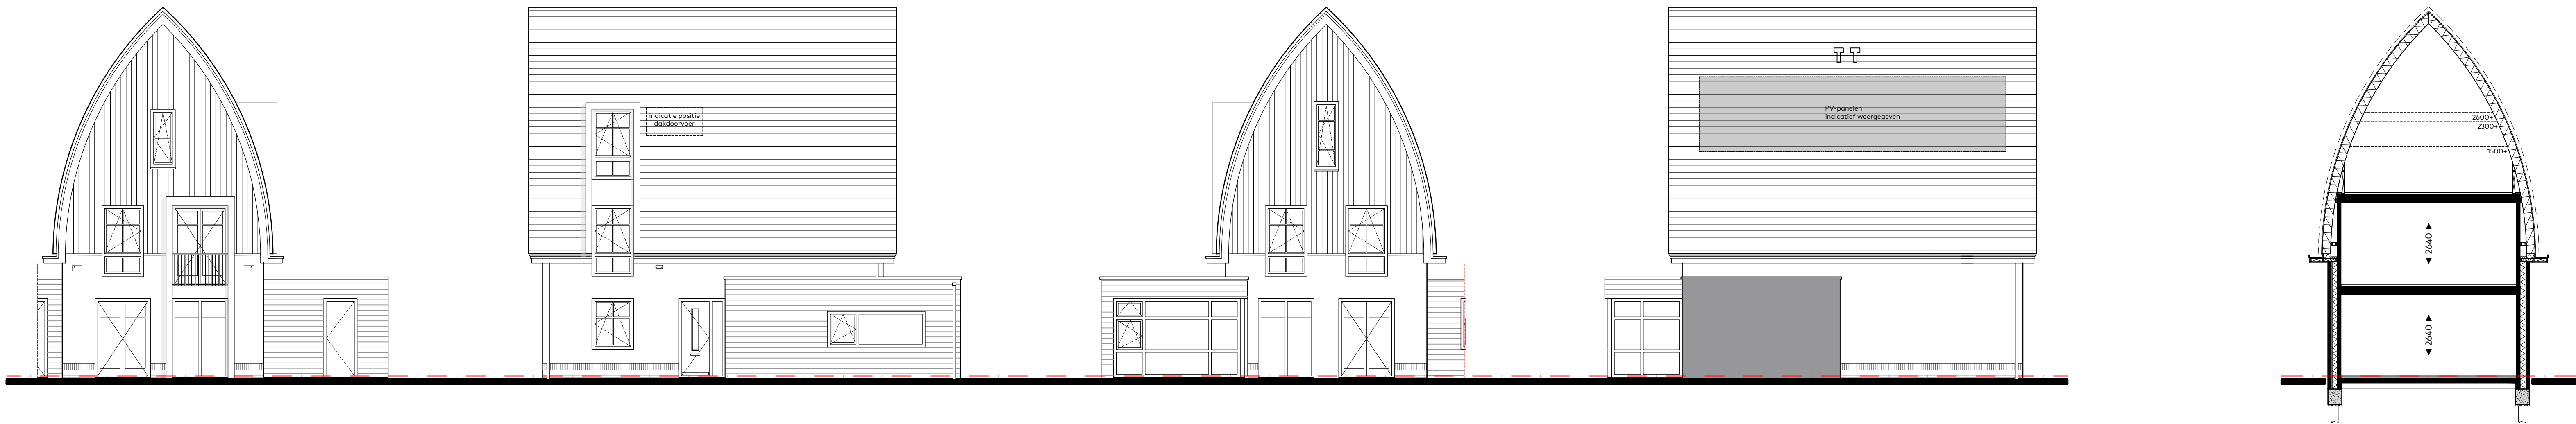


Voorgevel

Zijgevel (entreezijde)


Achtergevel

Zijgevel


Doorsnede
schaal 1:100

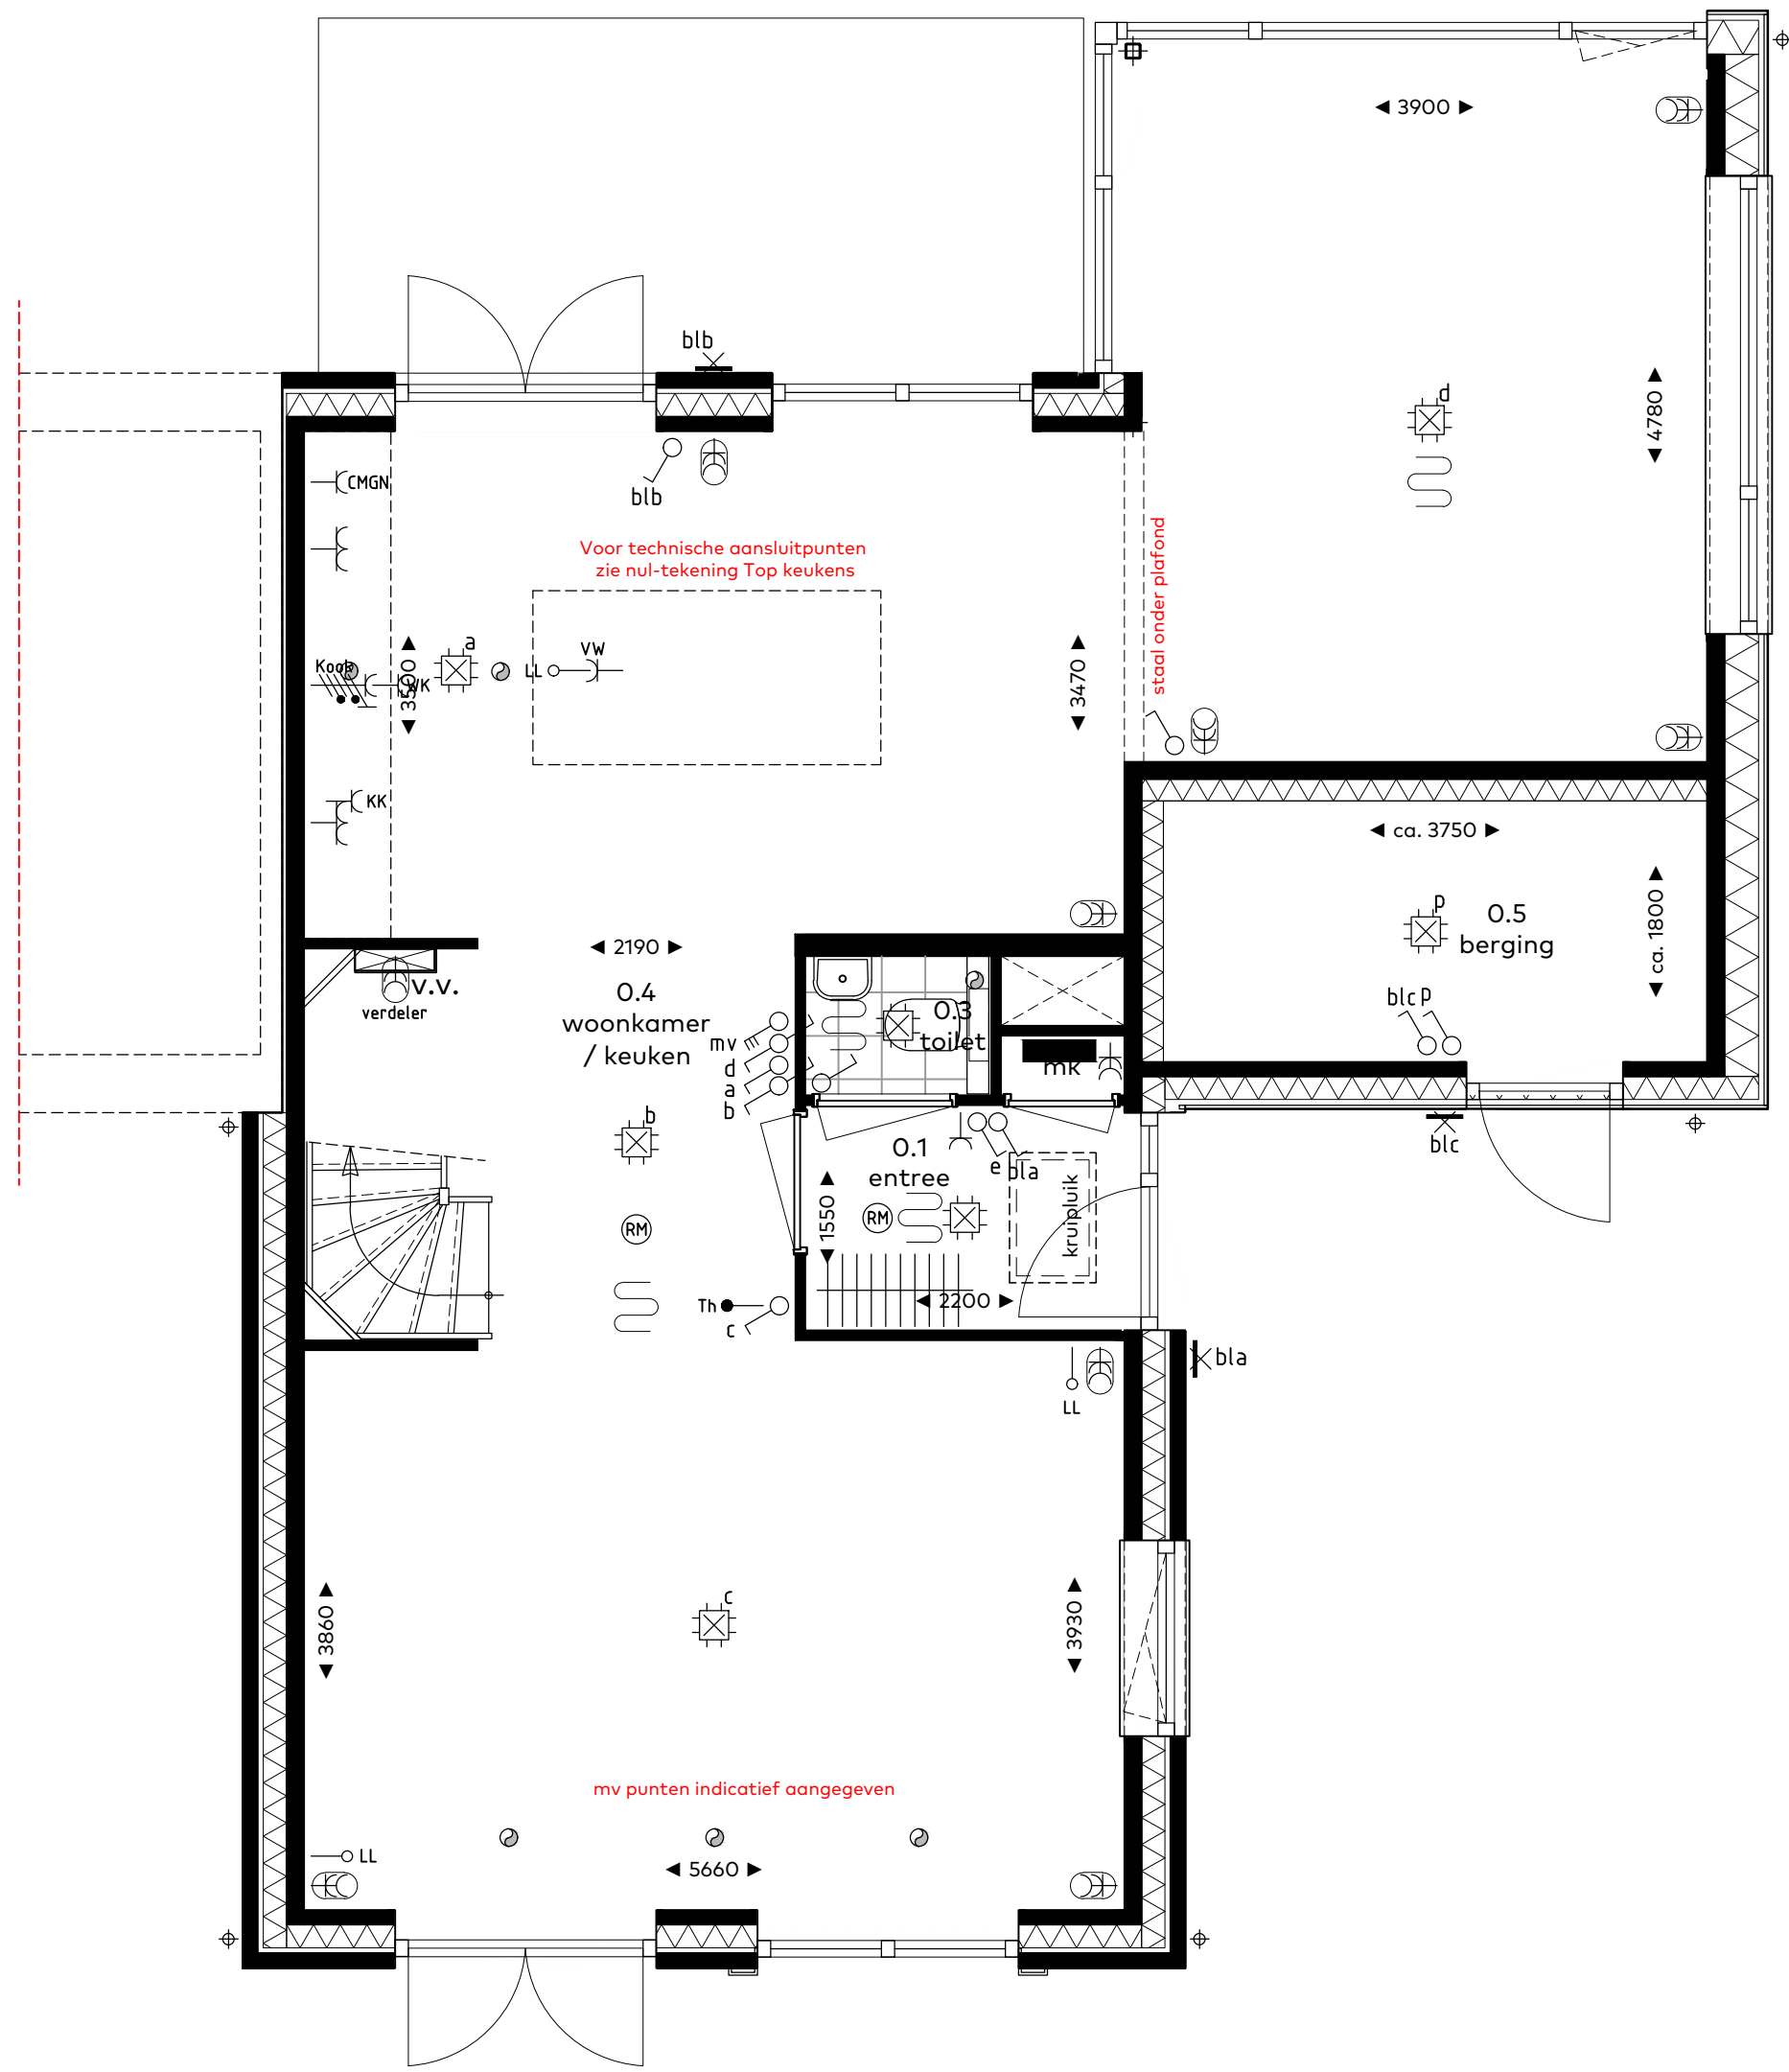

Type C2sp. - begane grond
bouwnummer 110
schaal 1:50

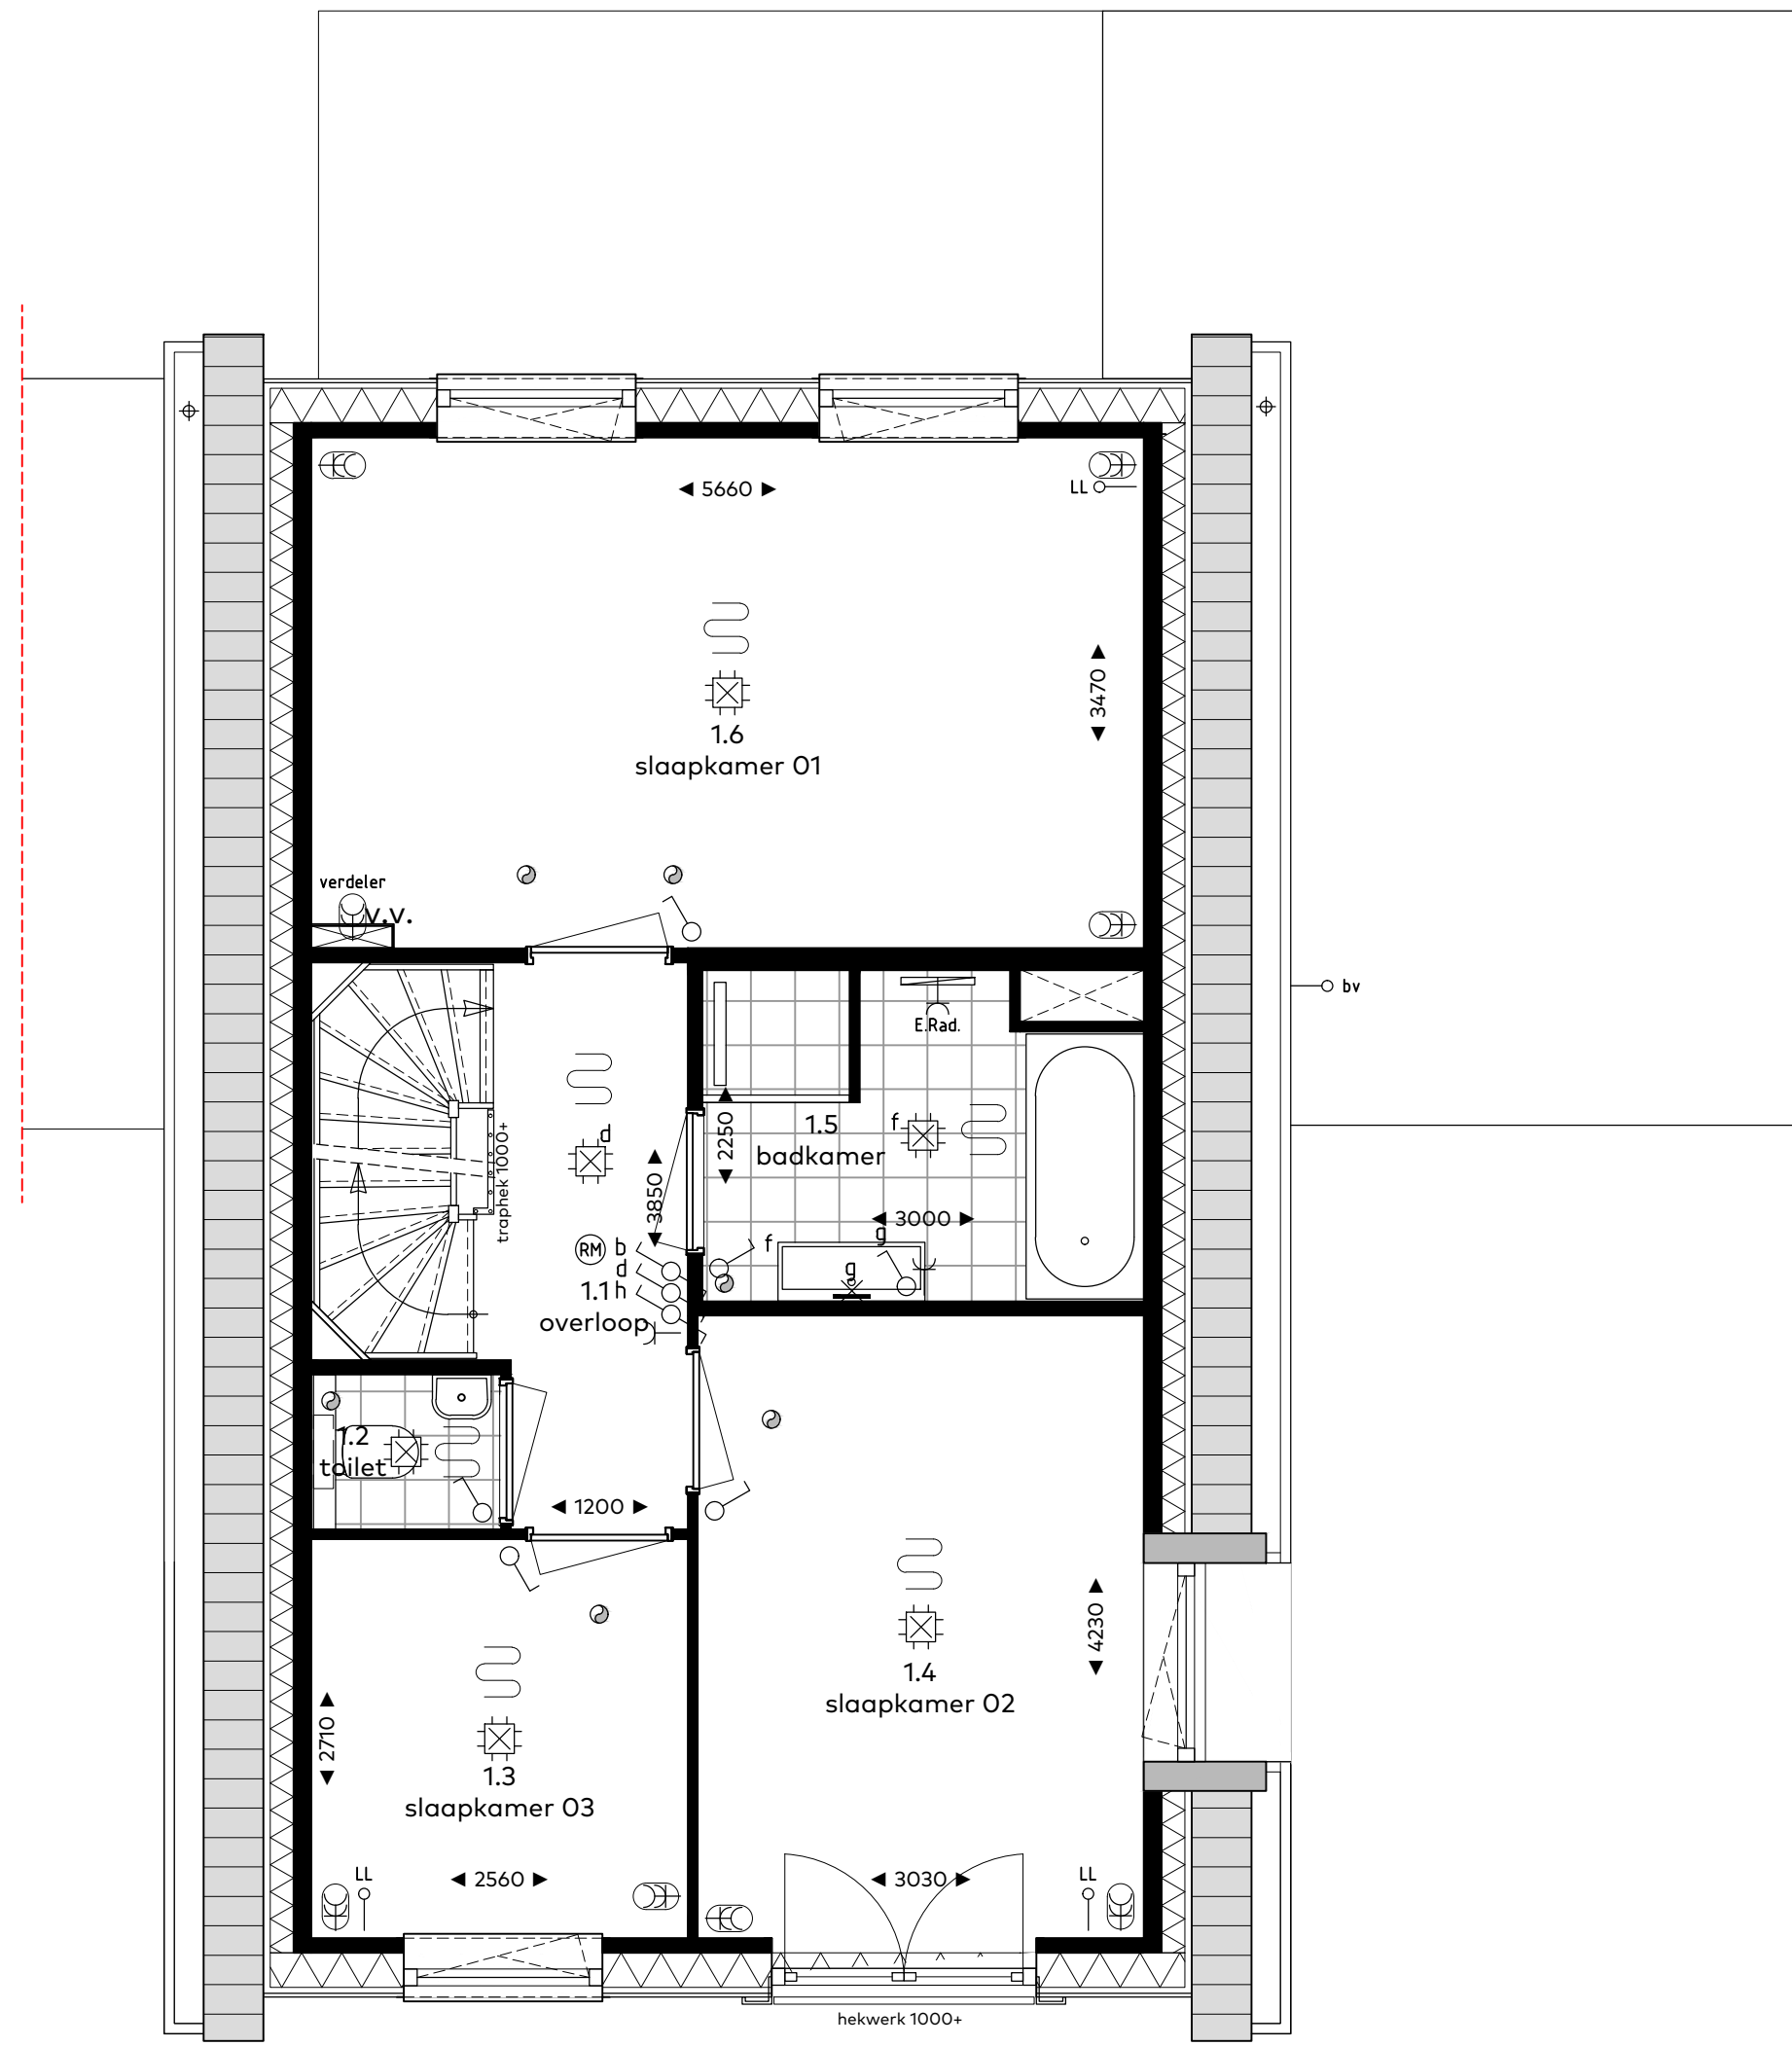

Type C2sp. - verdieping

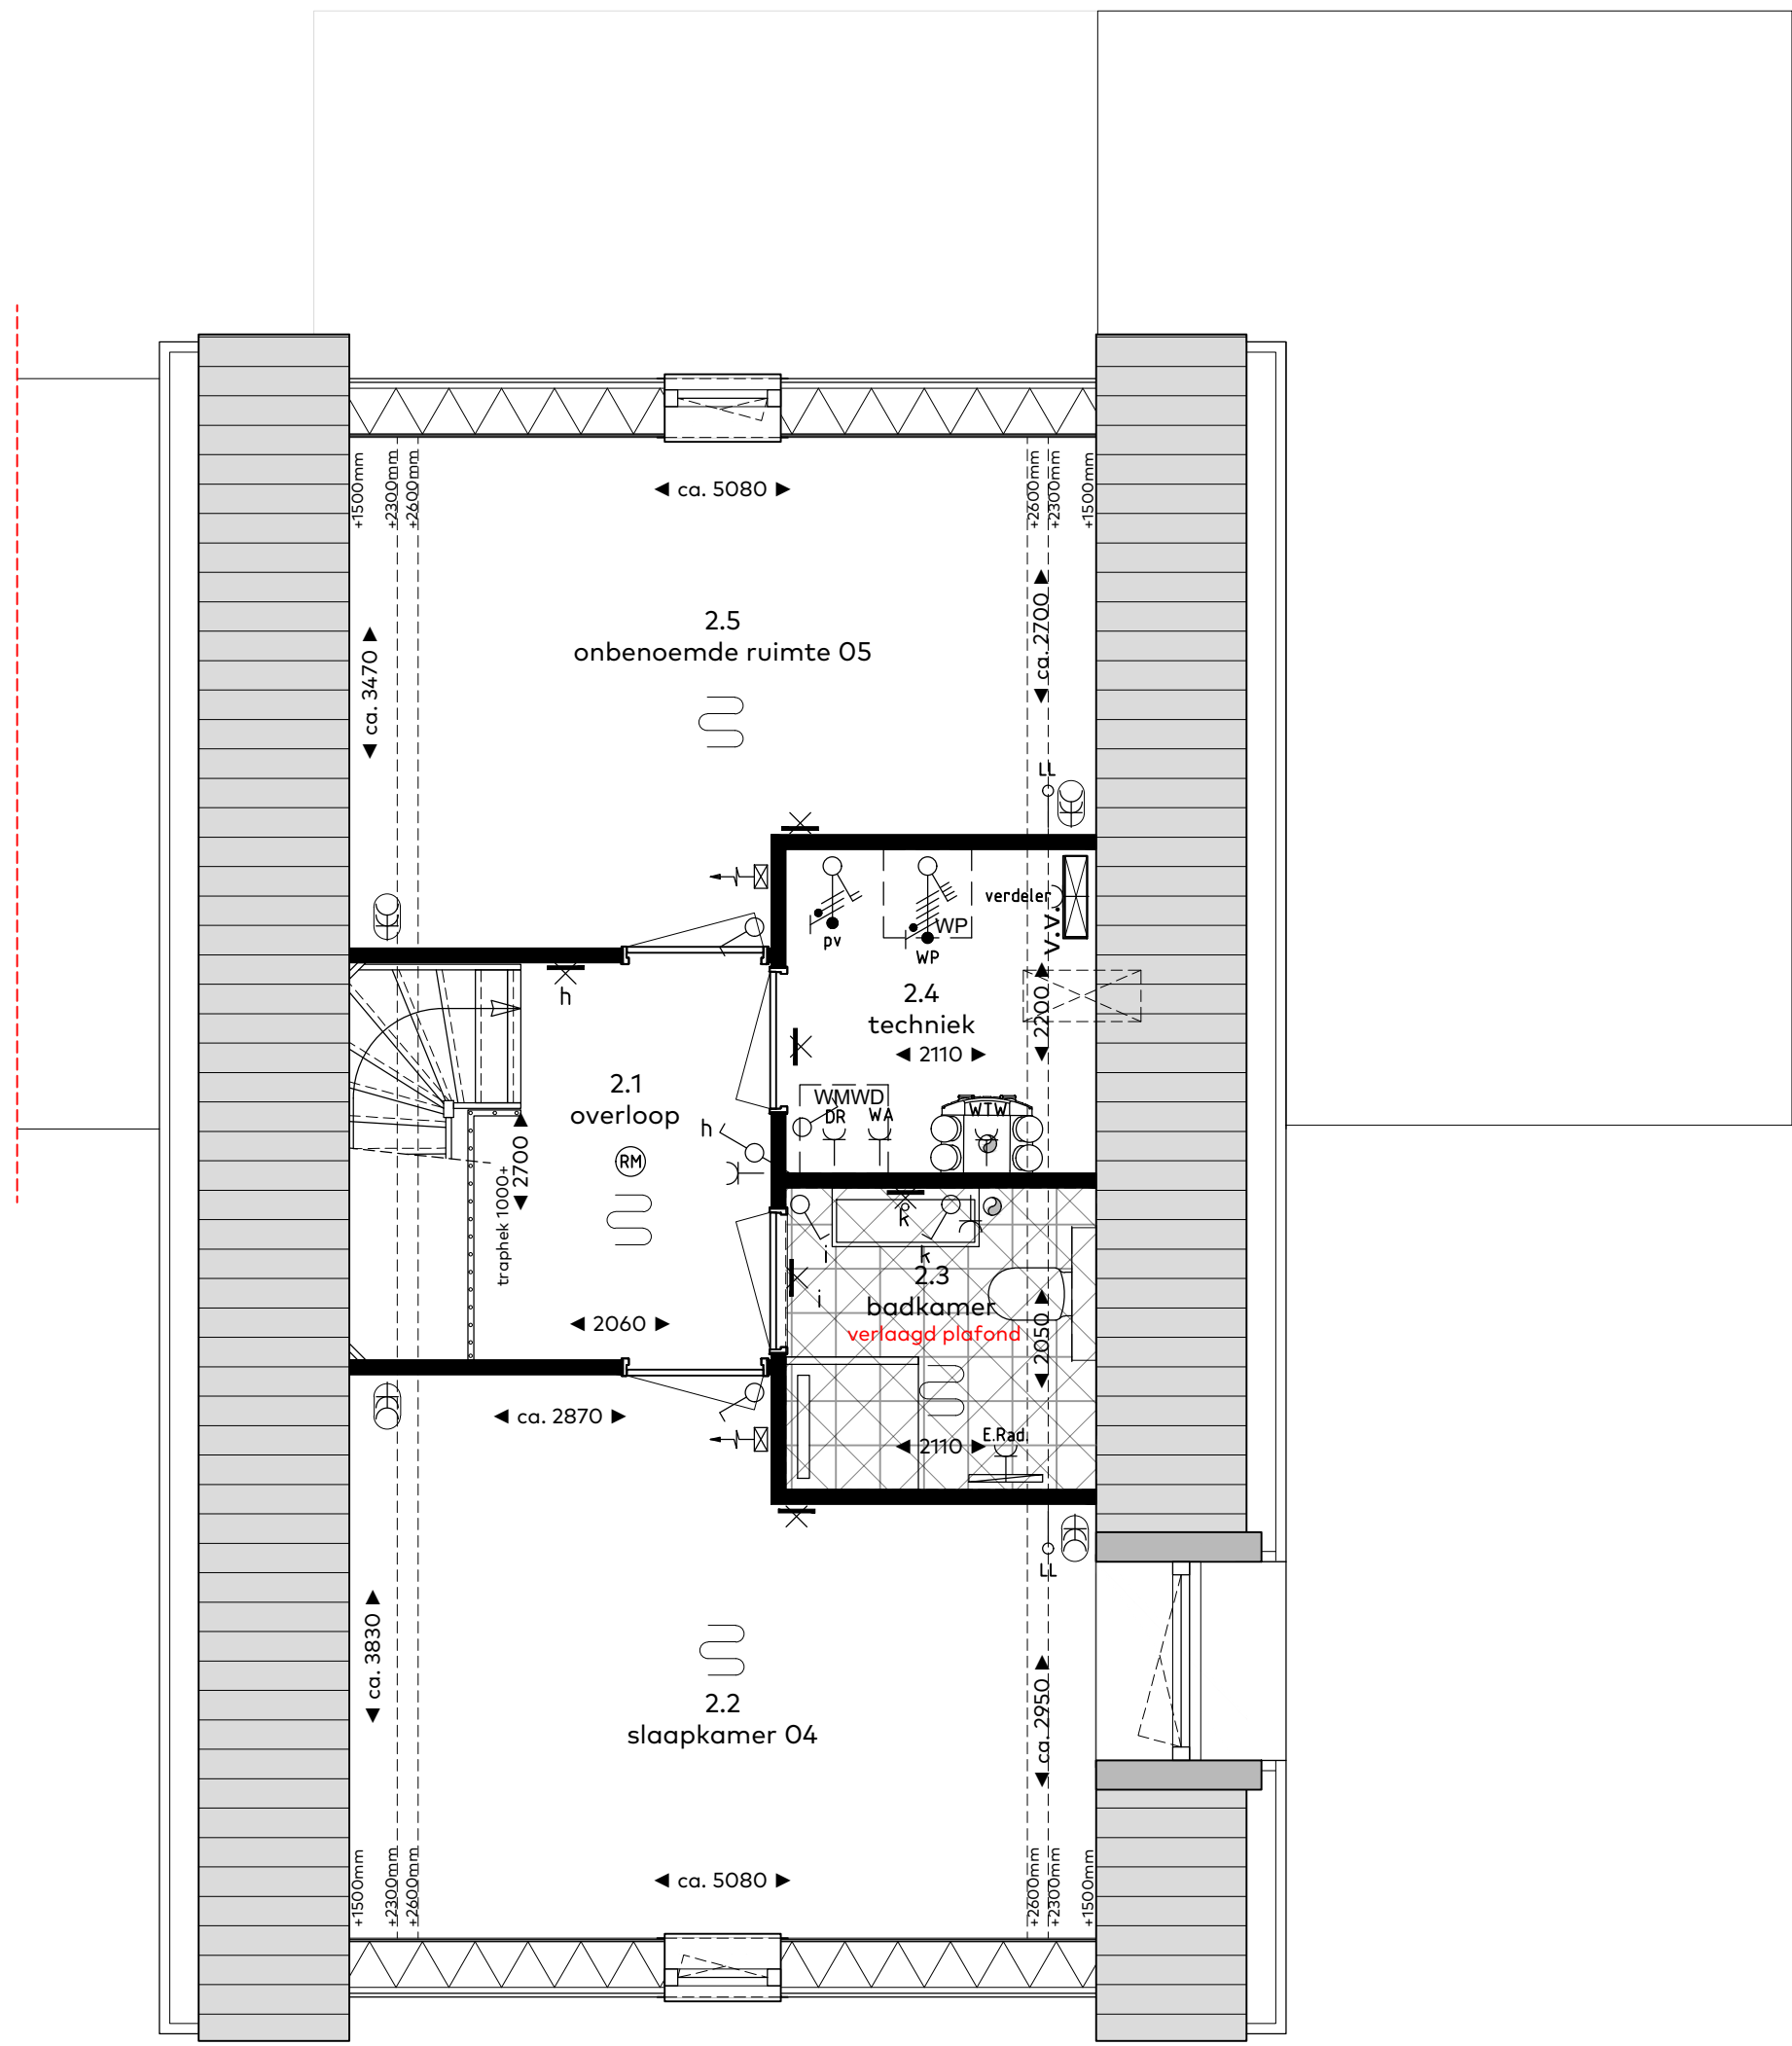

Type C2sp. - zolder

RENVOOI

Symbolenlijst

Symbool	Omschrijving
	Aansluitpunt 1 fase, werkschakelaar
	Aansluitpunt 3 fasen werkschakelaar
	Aansluitpunt licht, op wand
	Aansluitpunt niet bedraad
	Rookmelder
	Centraaldoos met lichtpunt
	Contactdoos 1-voudig met beschermingscontact
	Contactdoos 2-voudig met beschermingscontact
	Contactdoos 2-voudig met beschermingscontact horizontaal
	Contactdoos, perilex elektrisch koken 2x230V
	Drukknop etagesignaal
	Intercom videofaon
	Schakelaar, 1-polig
	Schakelaar, 3-polig tbv ventilatie
	Schakelaar, serie-
	Schakelaar, wissel-
	Thermostaatleiding, bedraad
	Verdeelinrichting
	Contactdoos 2-voudig met beschermingscontact verticaal
	vloerverwarming

Vermogenscodelijst

Vermogenscode	Omschrijving
CMGN	Combi magnetron
E.Rad.	Elektrische radiator
KK	Koelkast
Kook	Kooktoestel 2x230V
pv	Omvormer PV paneel
verdel.	Verdeler verwarming
WA	Wasautomaat
WK	Wasemkap
WP	Wasmachine
WTW	WTW unit

Ruimtebenaming

Ruimte	Benaming
hal	verkeersruimte
woonkamer	verblijfsruimte
keuken	verblijfsruimte
slaapkamer	verblijfsruimte
toilet	toilet
berging	bergruimte
badkamer	badruimte
terras	buitenruimte
balkon	buitenruimte
techniek	technische ruimte
zolder	bergruimte
onbenameerde-ruimte	bergruimte

bouwnummers

110

woningtype

C2sp.

onderwerp

Gevels & plattegronden

project

Vosseppolder fase II

Hillegom

schaal : 1:50/1:100

datum : 07 oktober 2022

formaat : 60x105



VOSSEPOLDER

van Egmond,
architecten

CONRAD
HÖRSMANN & CO