



BEGANE GROND

optie: 01
trapkast

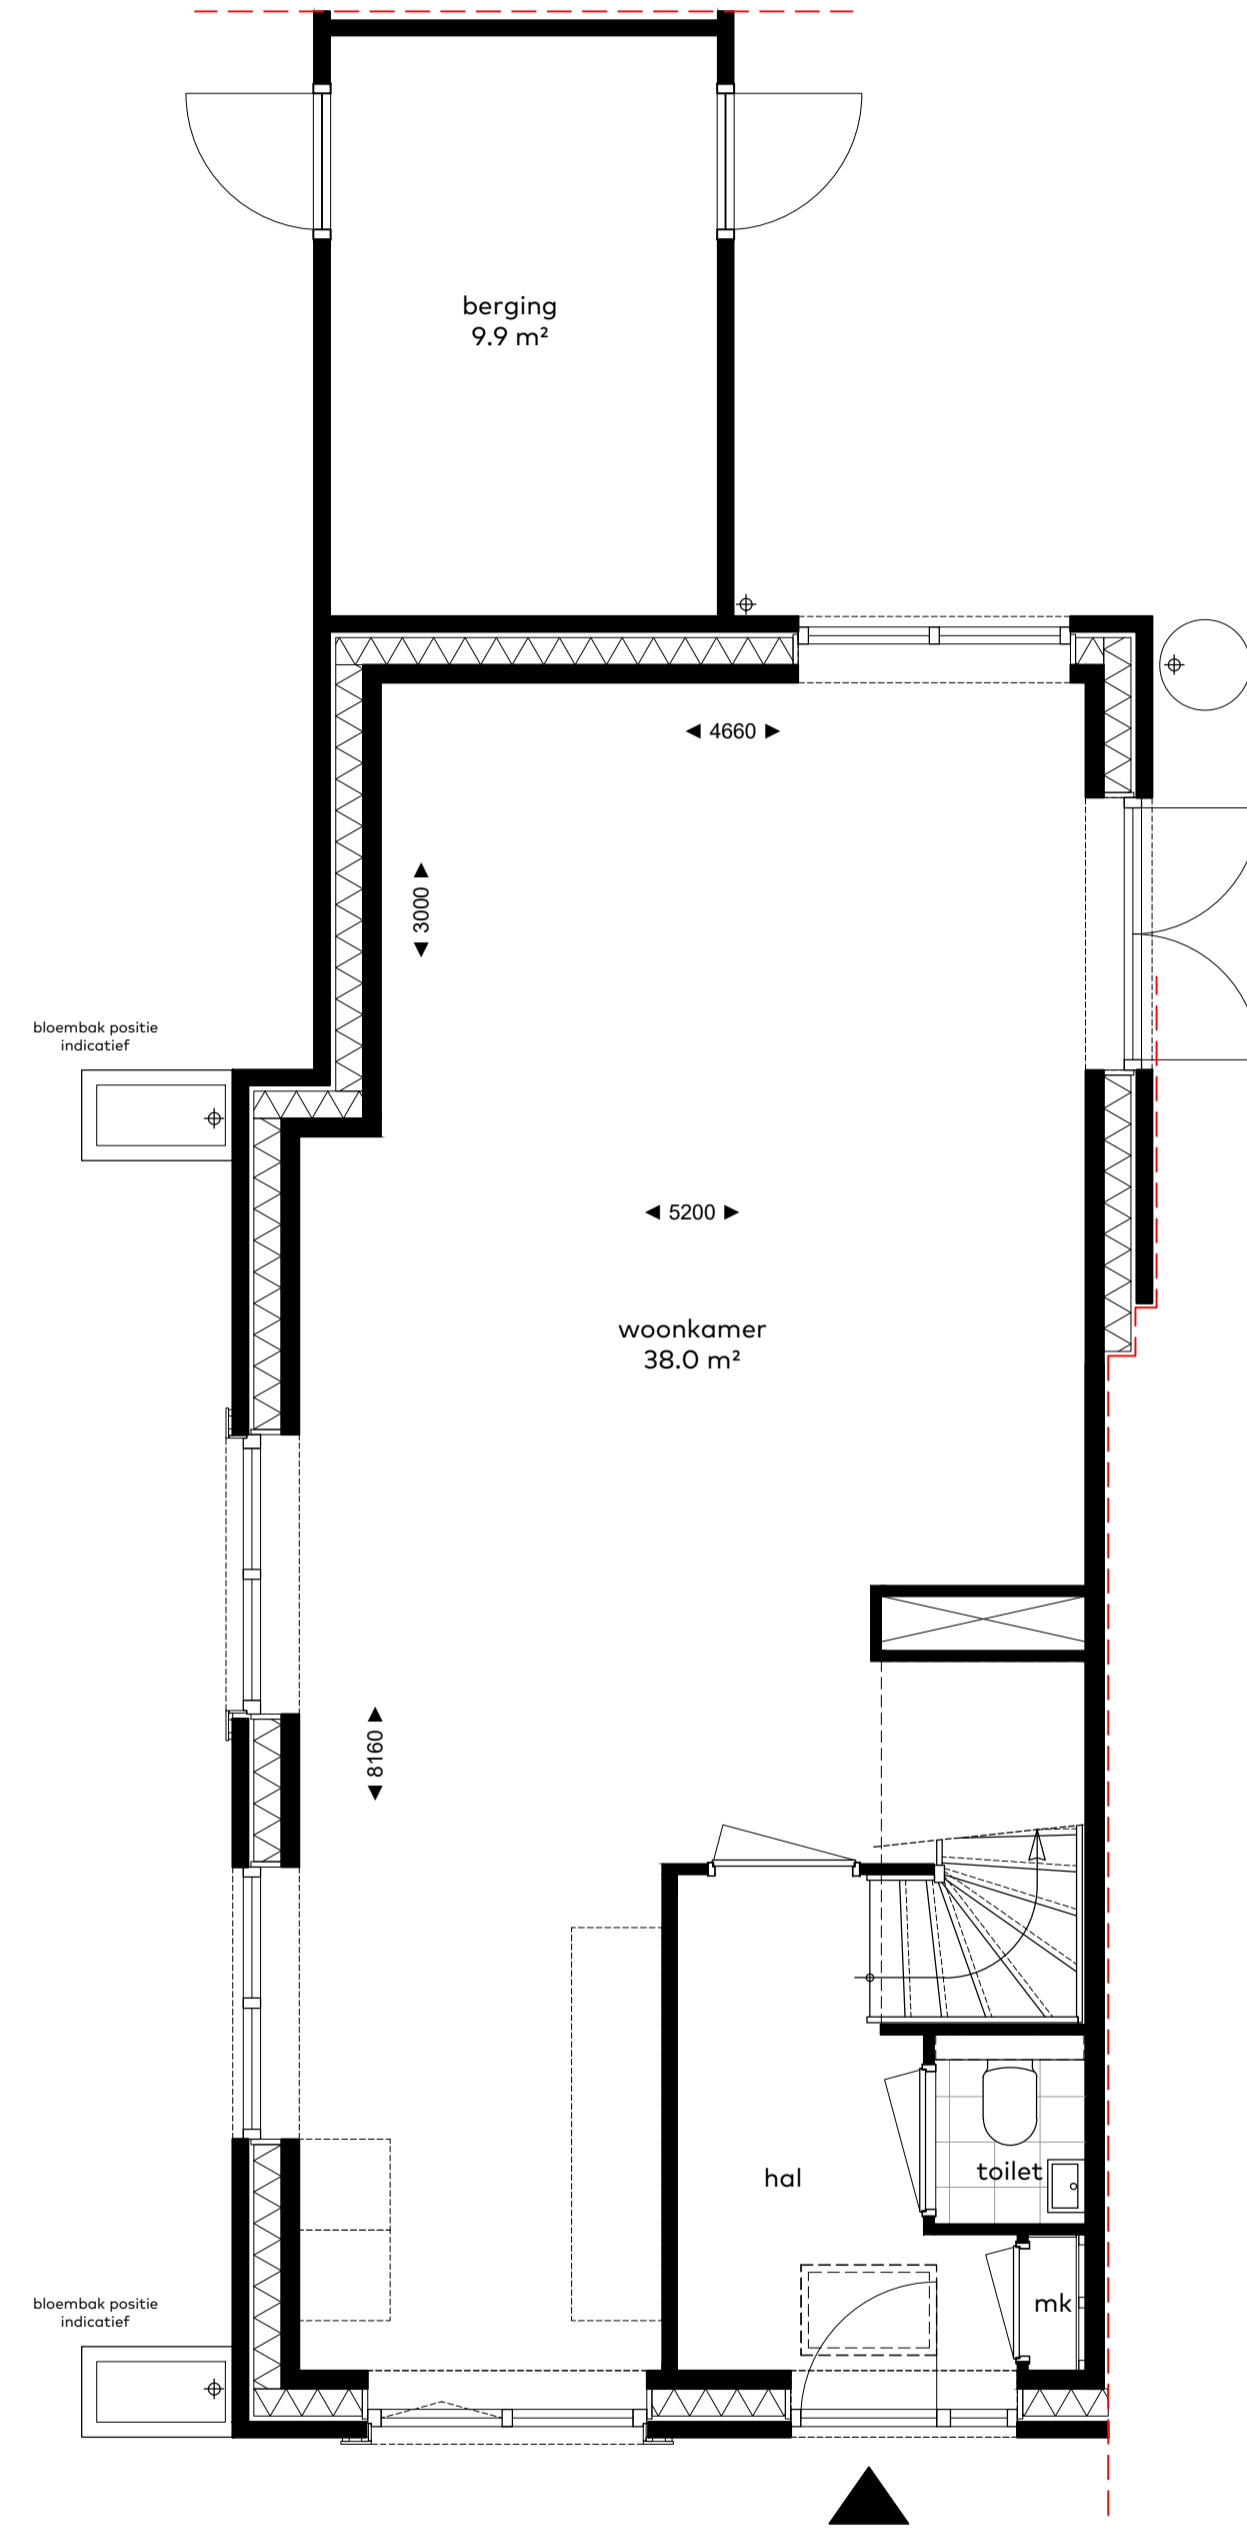


BEGANE GROND

optie: 02
-uitbouw achtergevel 3,0m

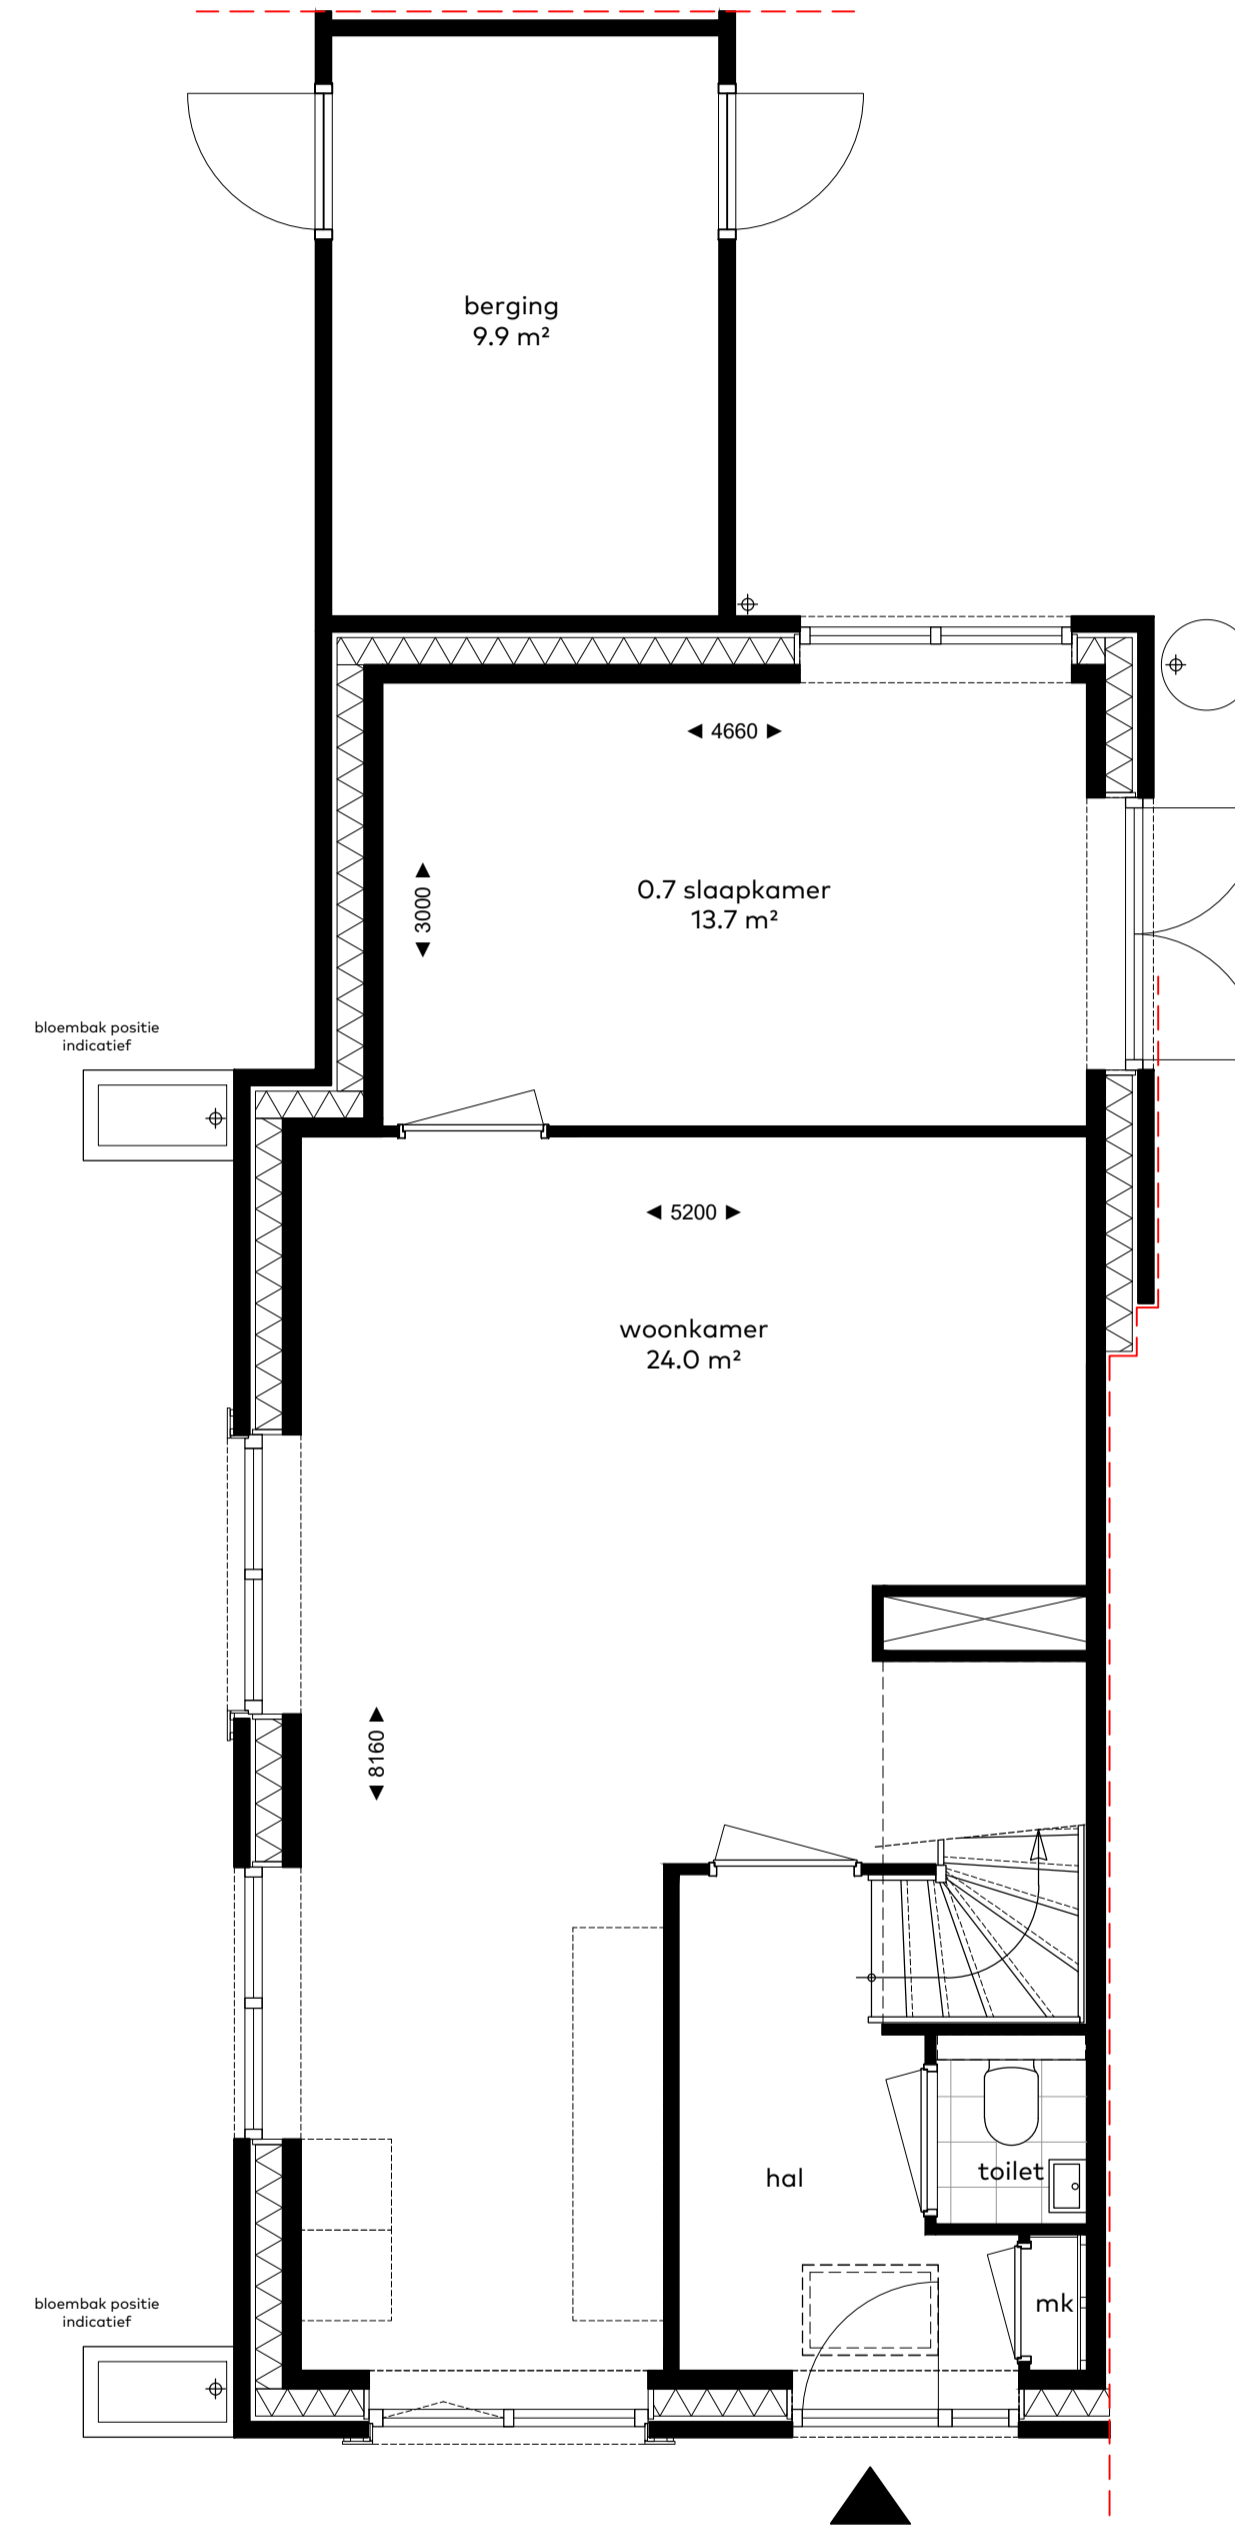

BEGANE GROND

optie: 03
-uitbouw achtergevel 3,0m
-slaapkamer begane grond

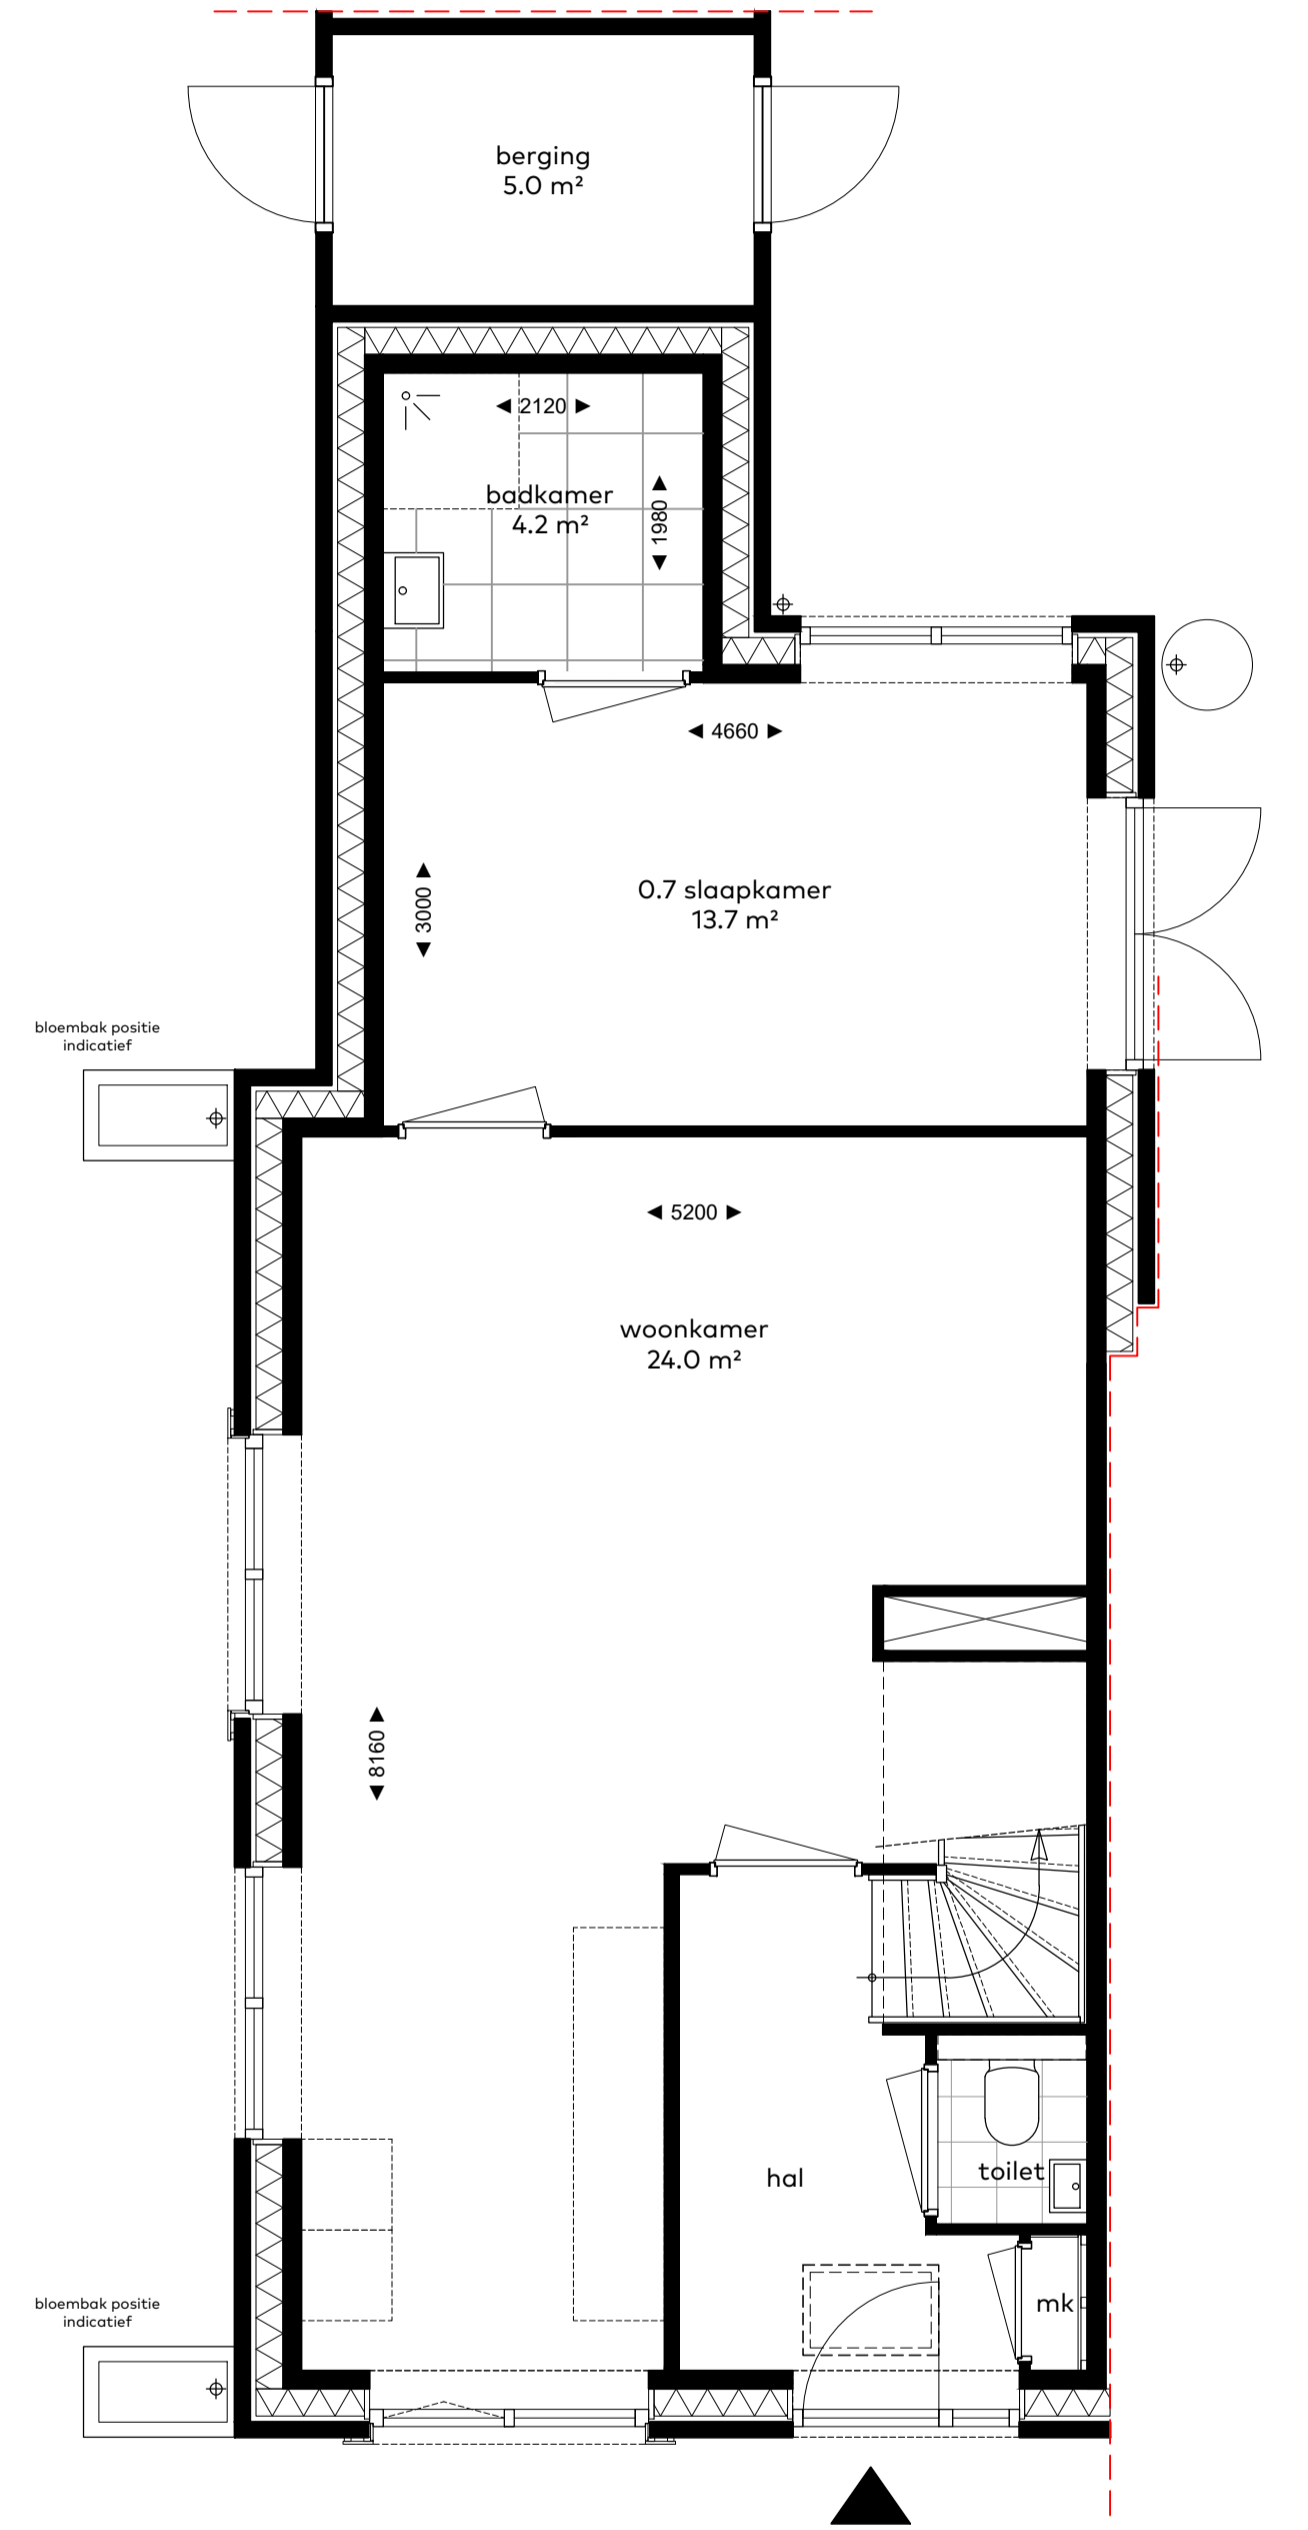

BEGANE GROND

optie: 04
-uitbouw achtergevel 3,0m
-slaapkamer begane grond
-badkamer begane grond

bouwnummer 12 - woningtype B4

opties
woningtype
B4
onderwerp
plattegronden
project
Vossepolder
Hillegom

schaal : 1:50
datum : 8 juli 2020
formaat : 60x65



VOSSEPOLDER

van Egmond,
architecten

ROUWROOS
HORSMAN
& CO