




BEGANE GROND
optie: 01
dubbele deuren achtergevel

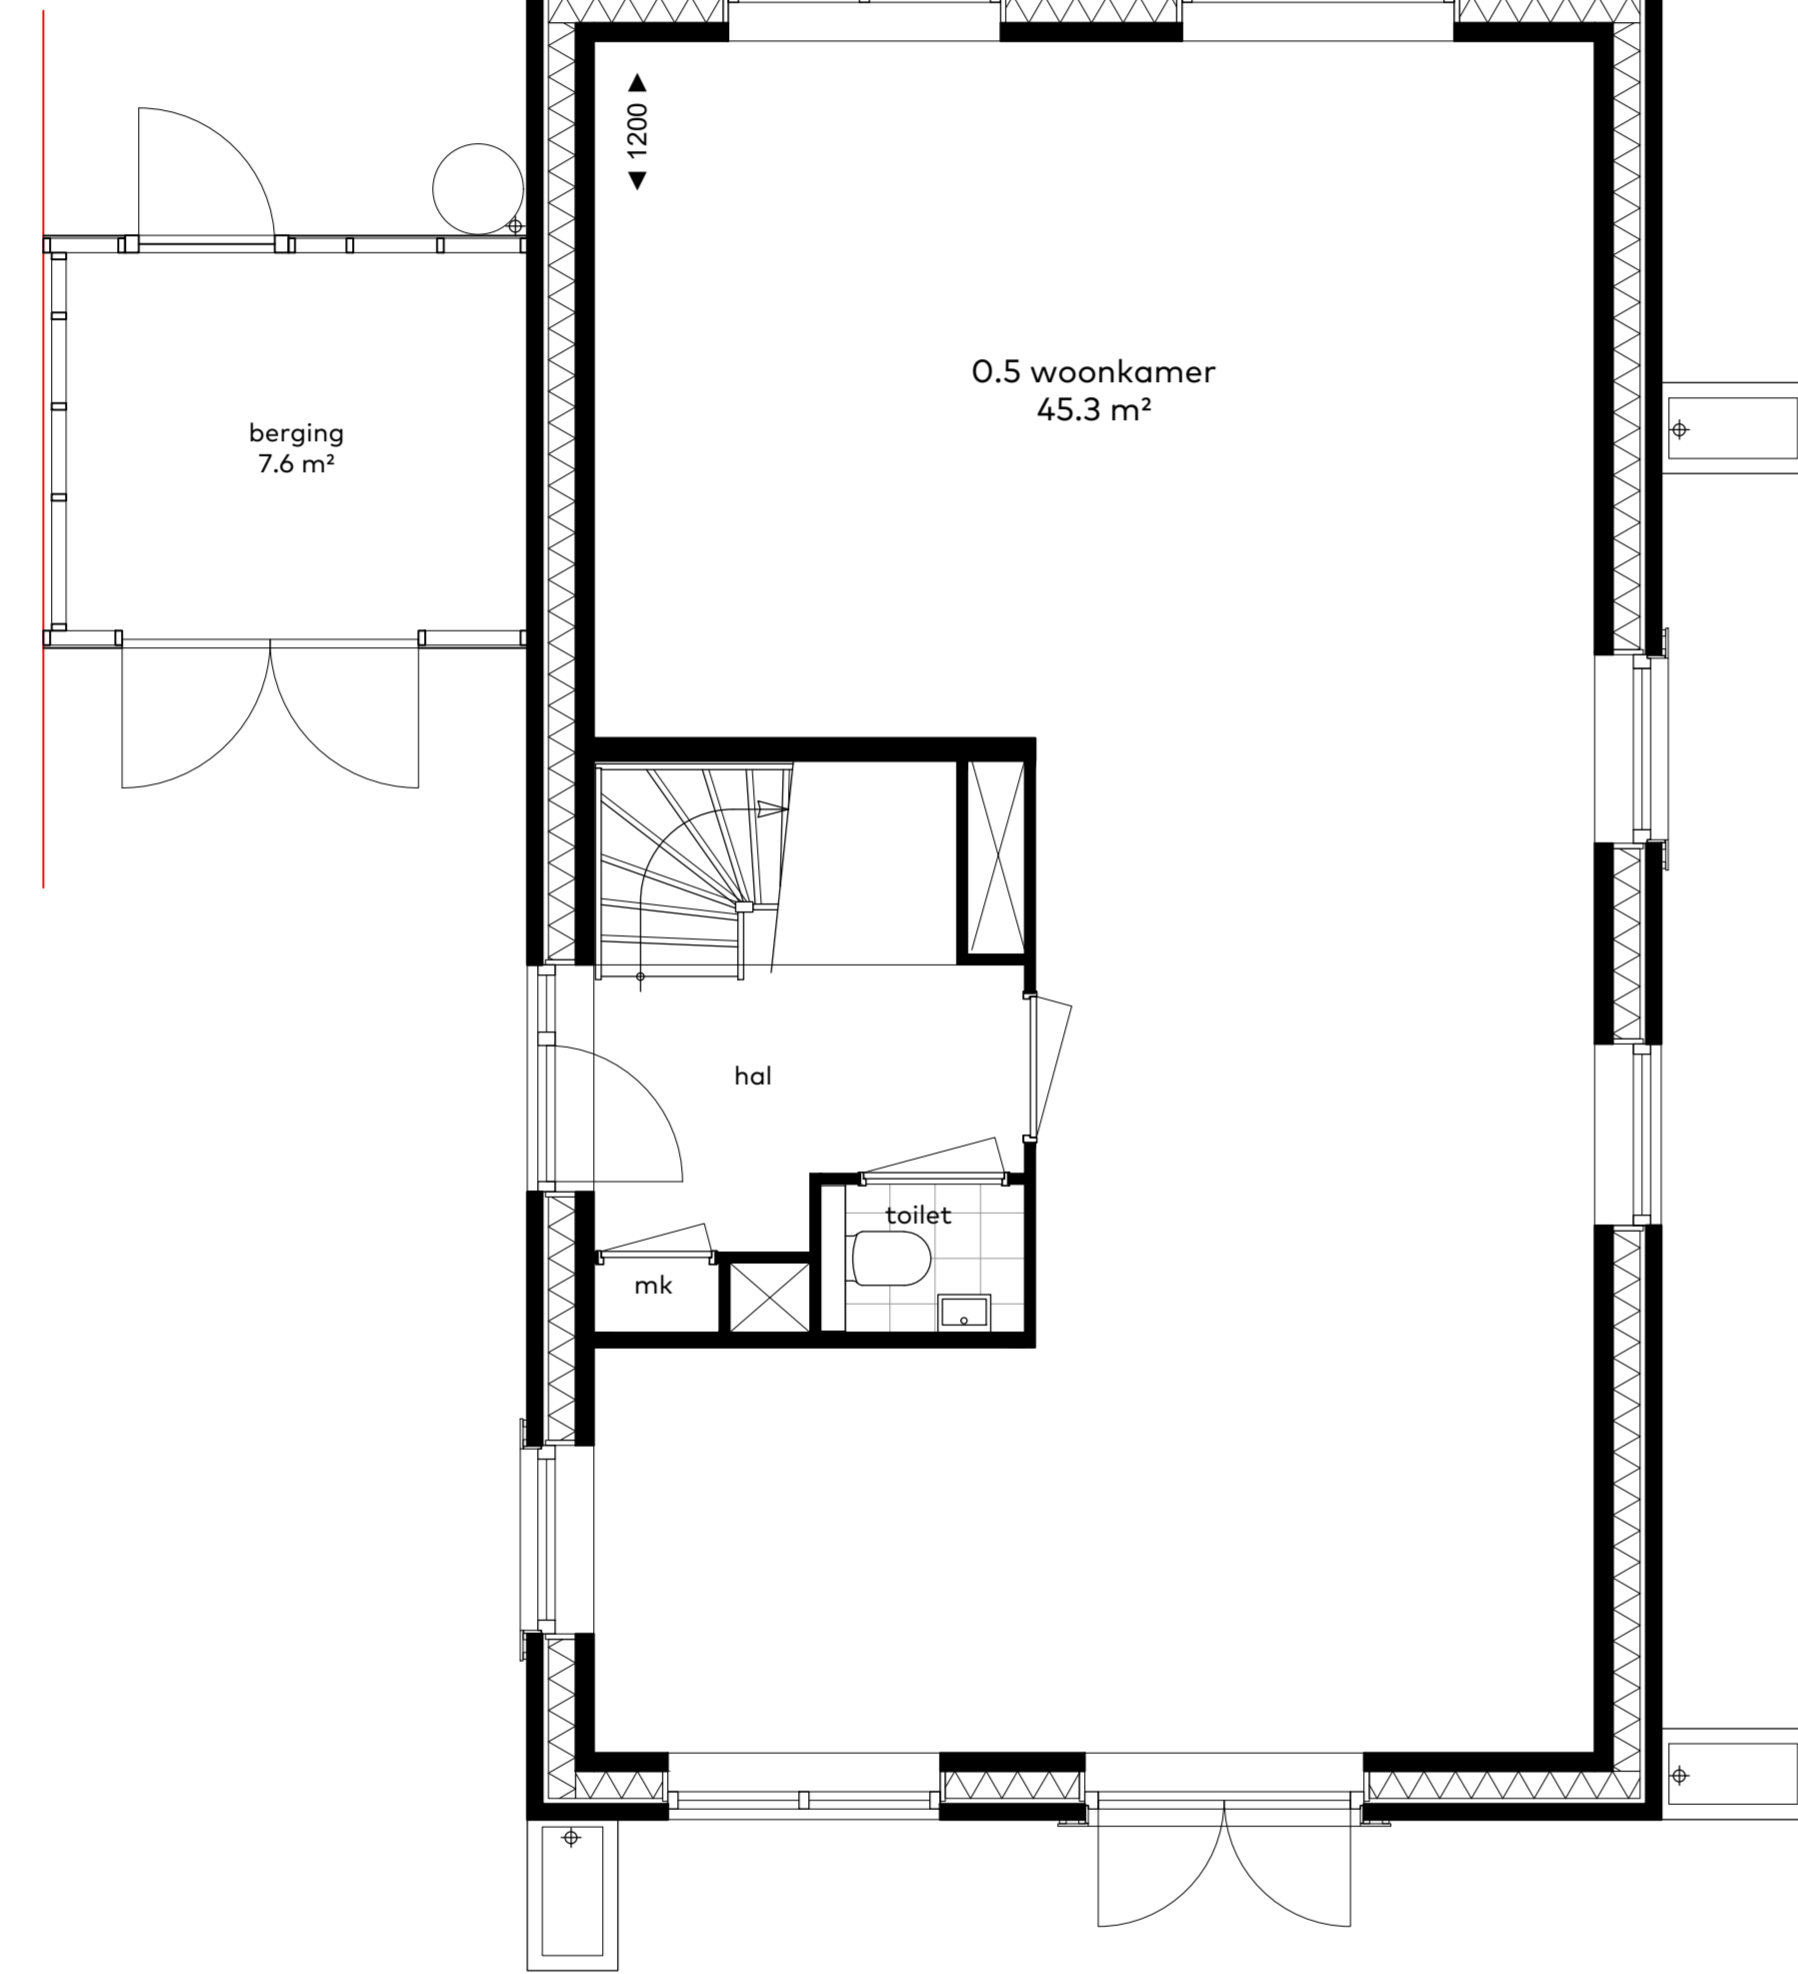


BEGANE GROND
optie: 02
uitbouw achtergevel 1,2m

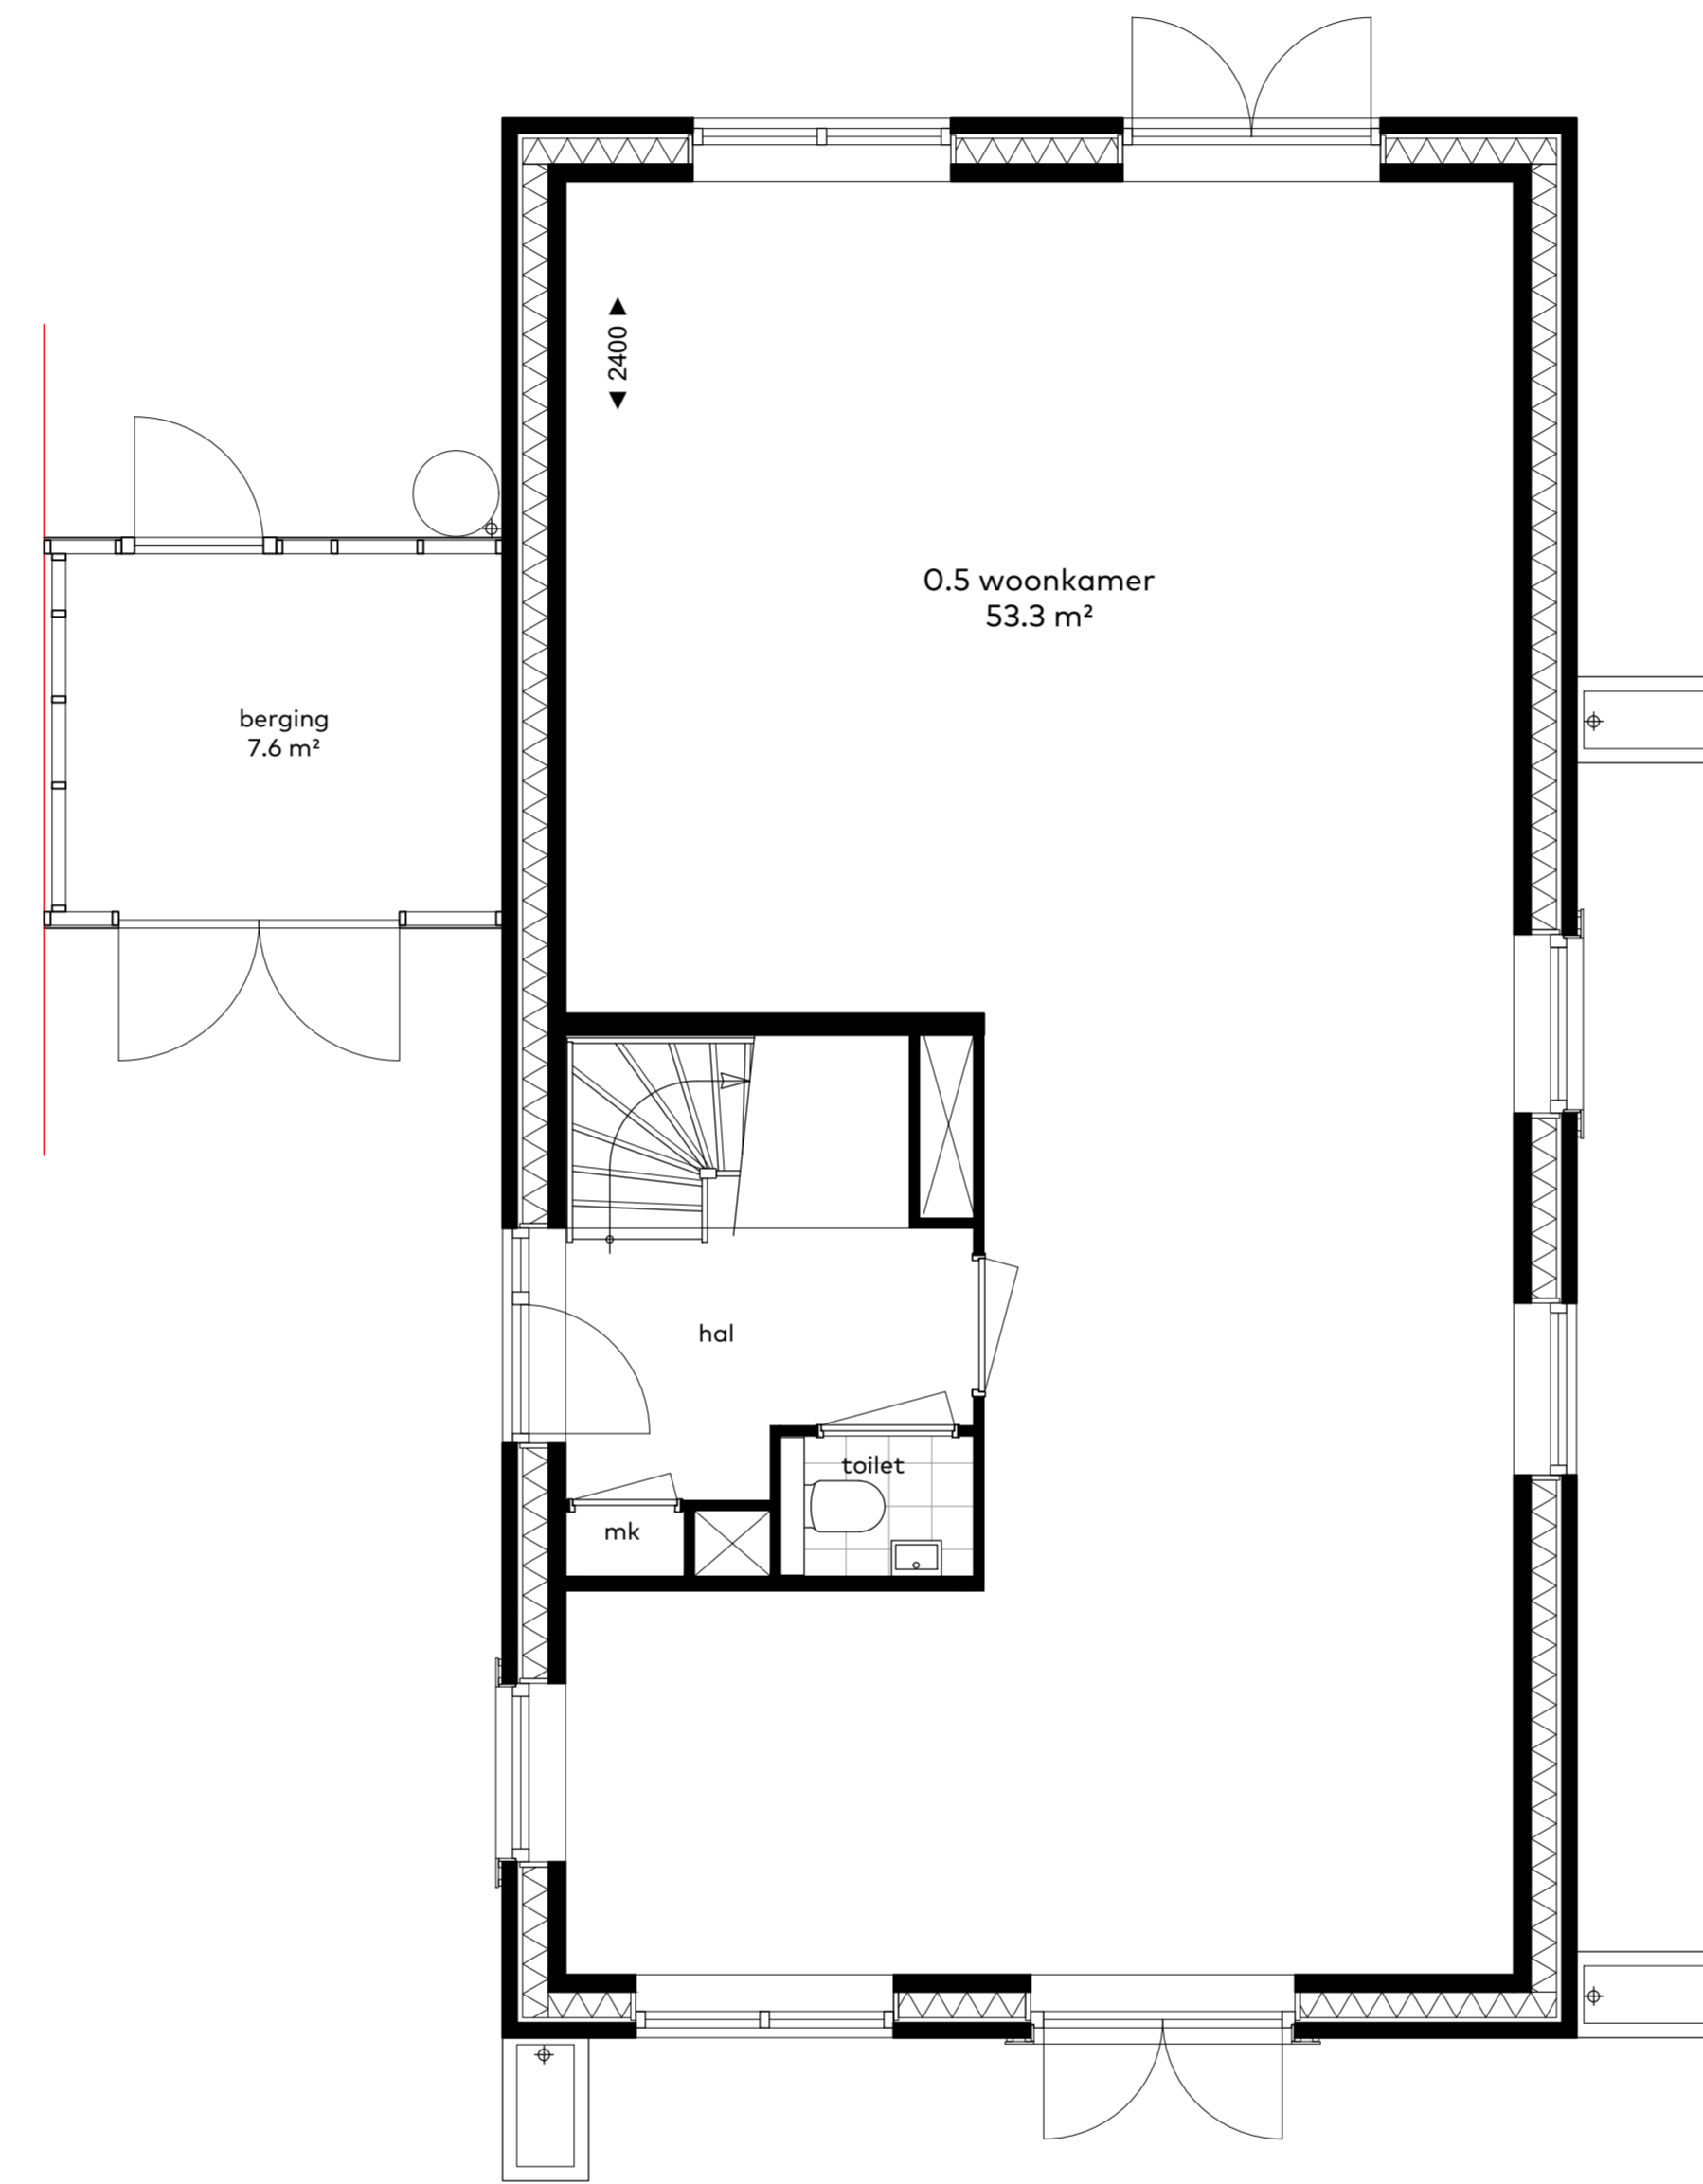

BEGANE GROND
optie: 03
uitbouw achtergevel 2,4m

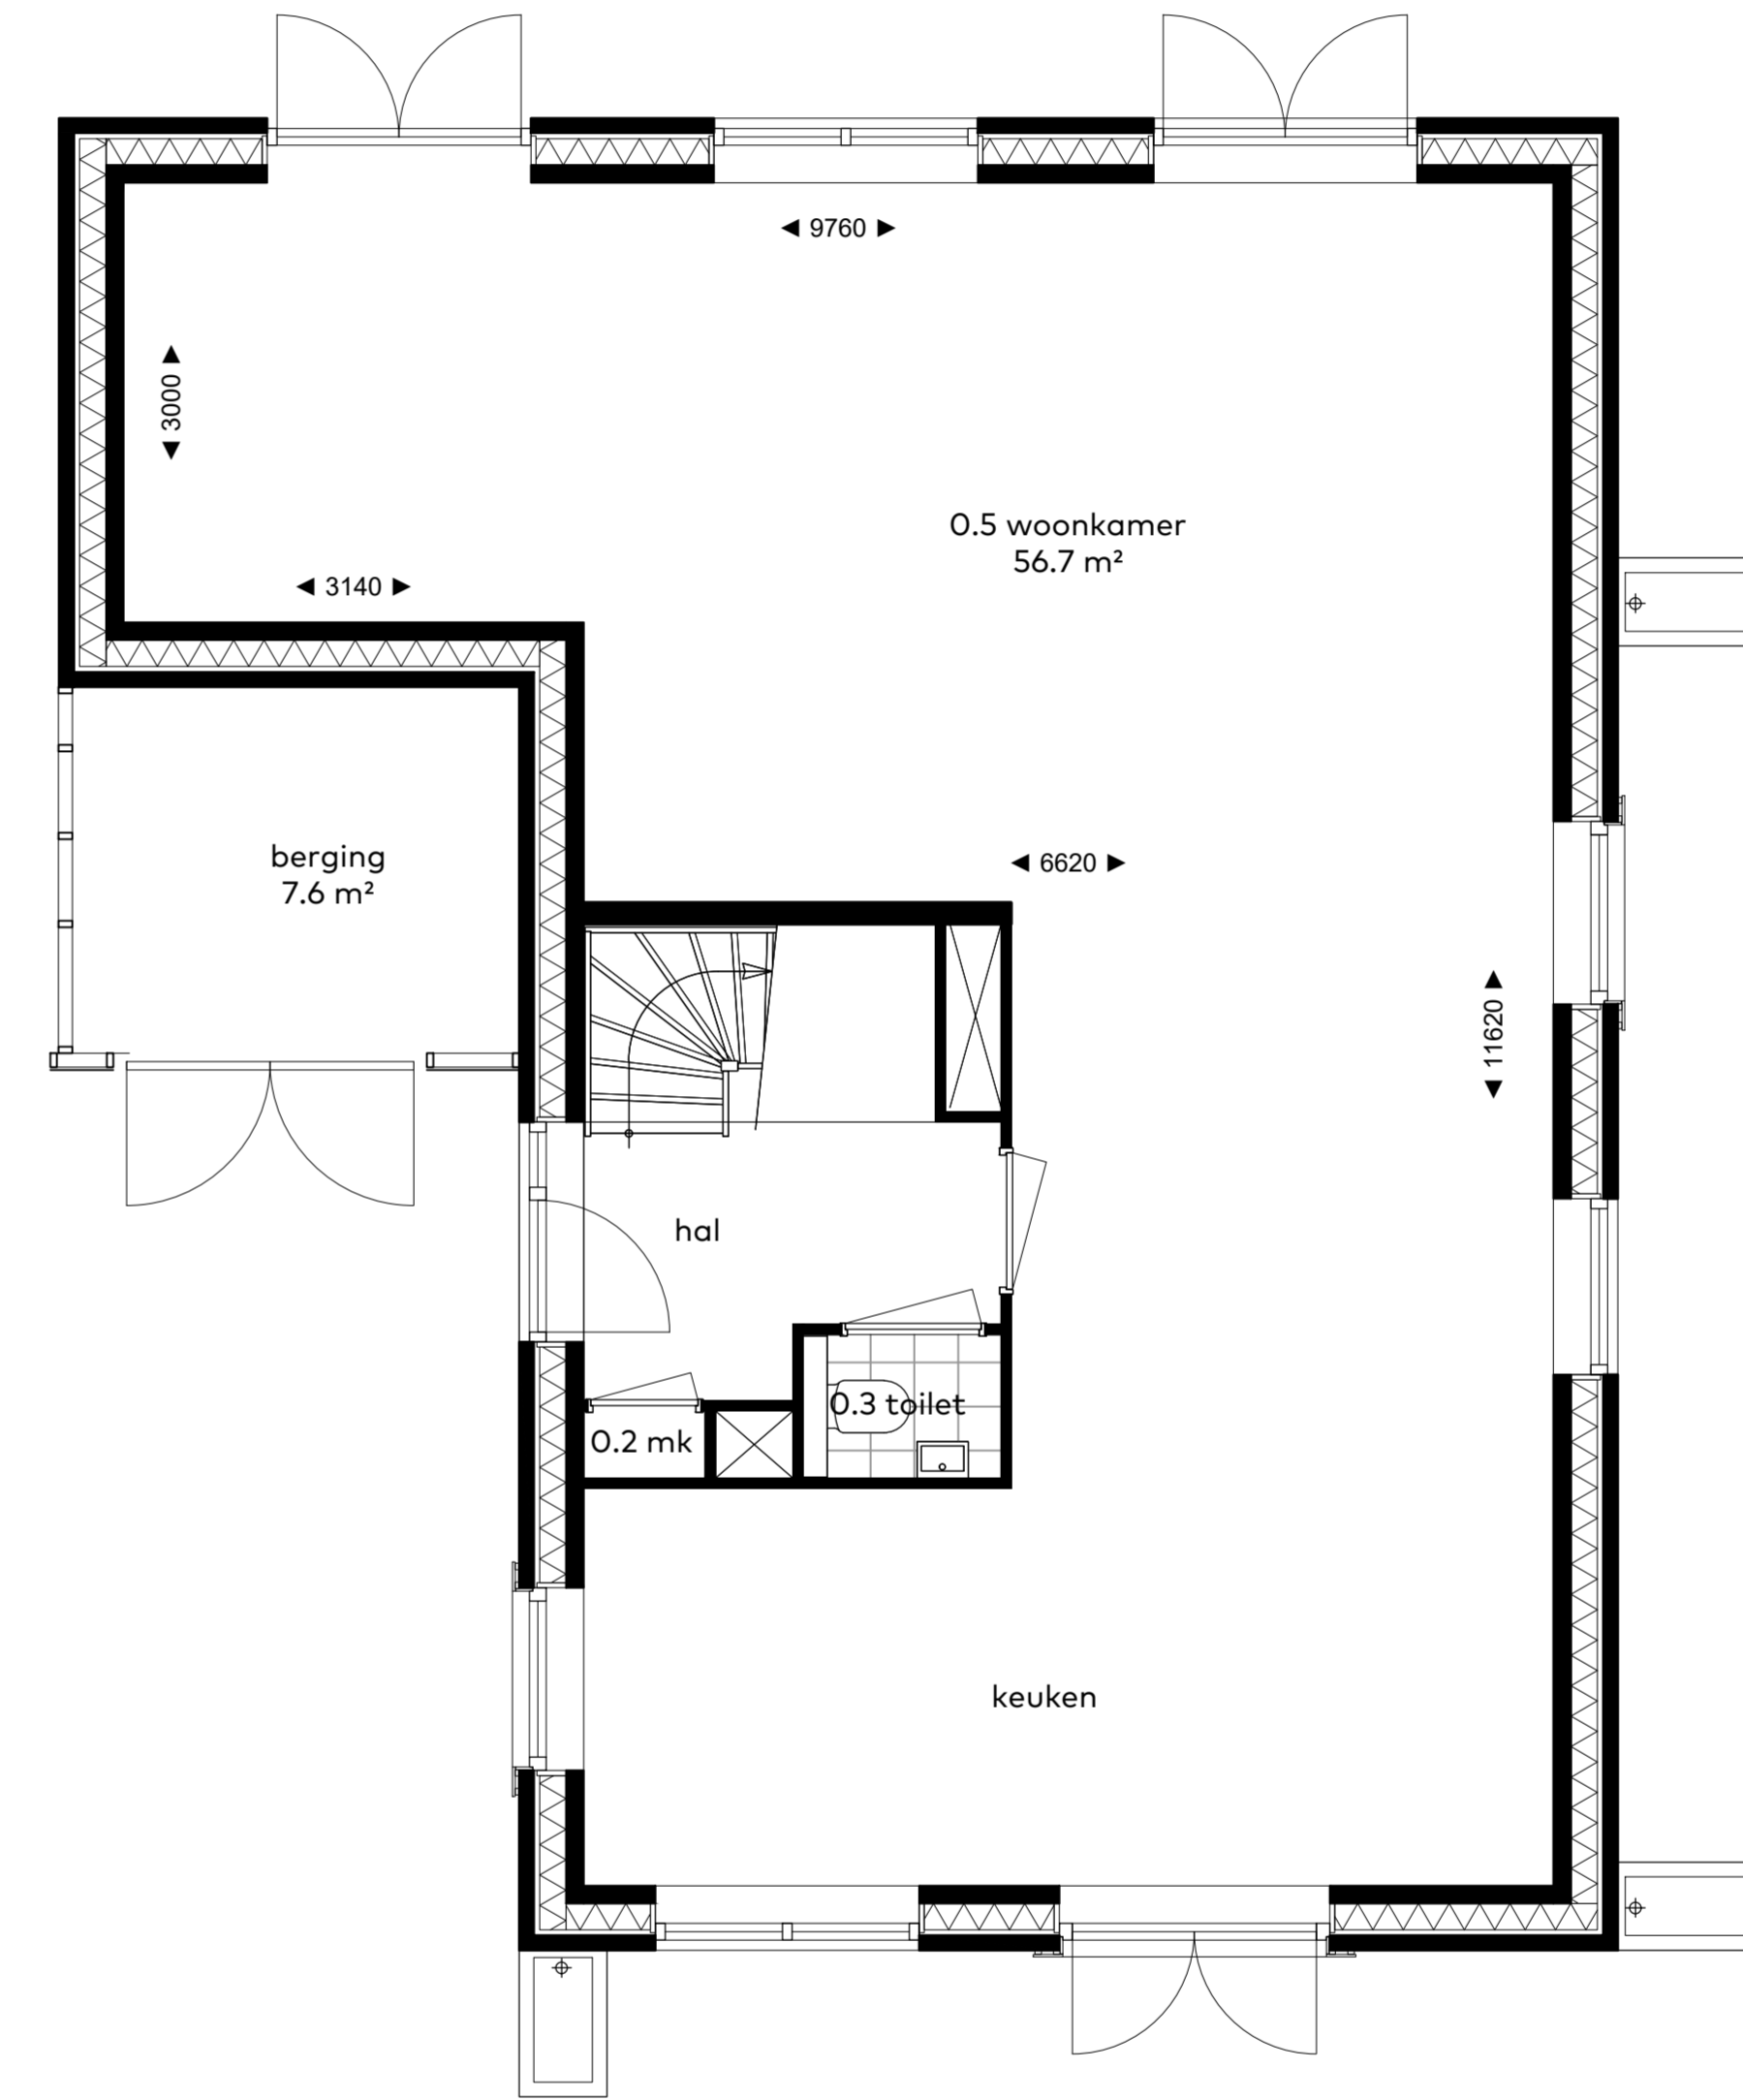

BEGANE GROND
optie: 04
-uitbouw achtergevel 1,5m
-uitbouw zijgevel

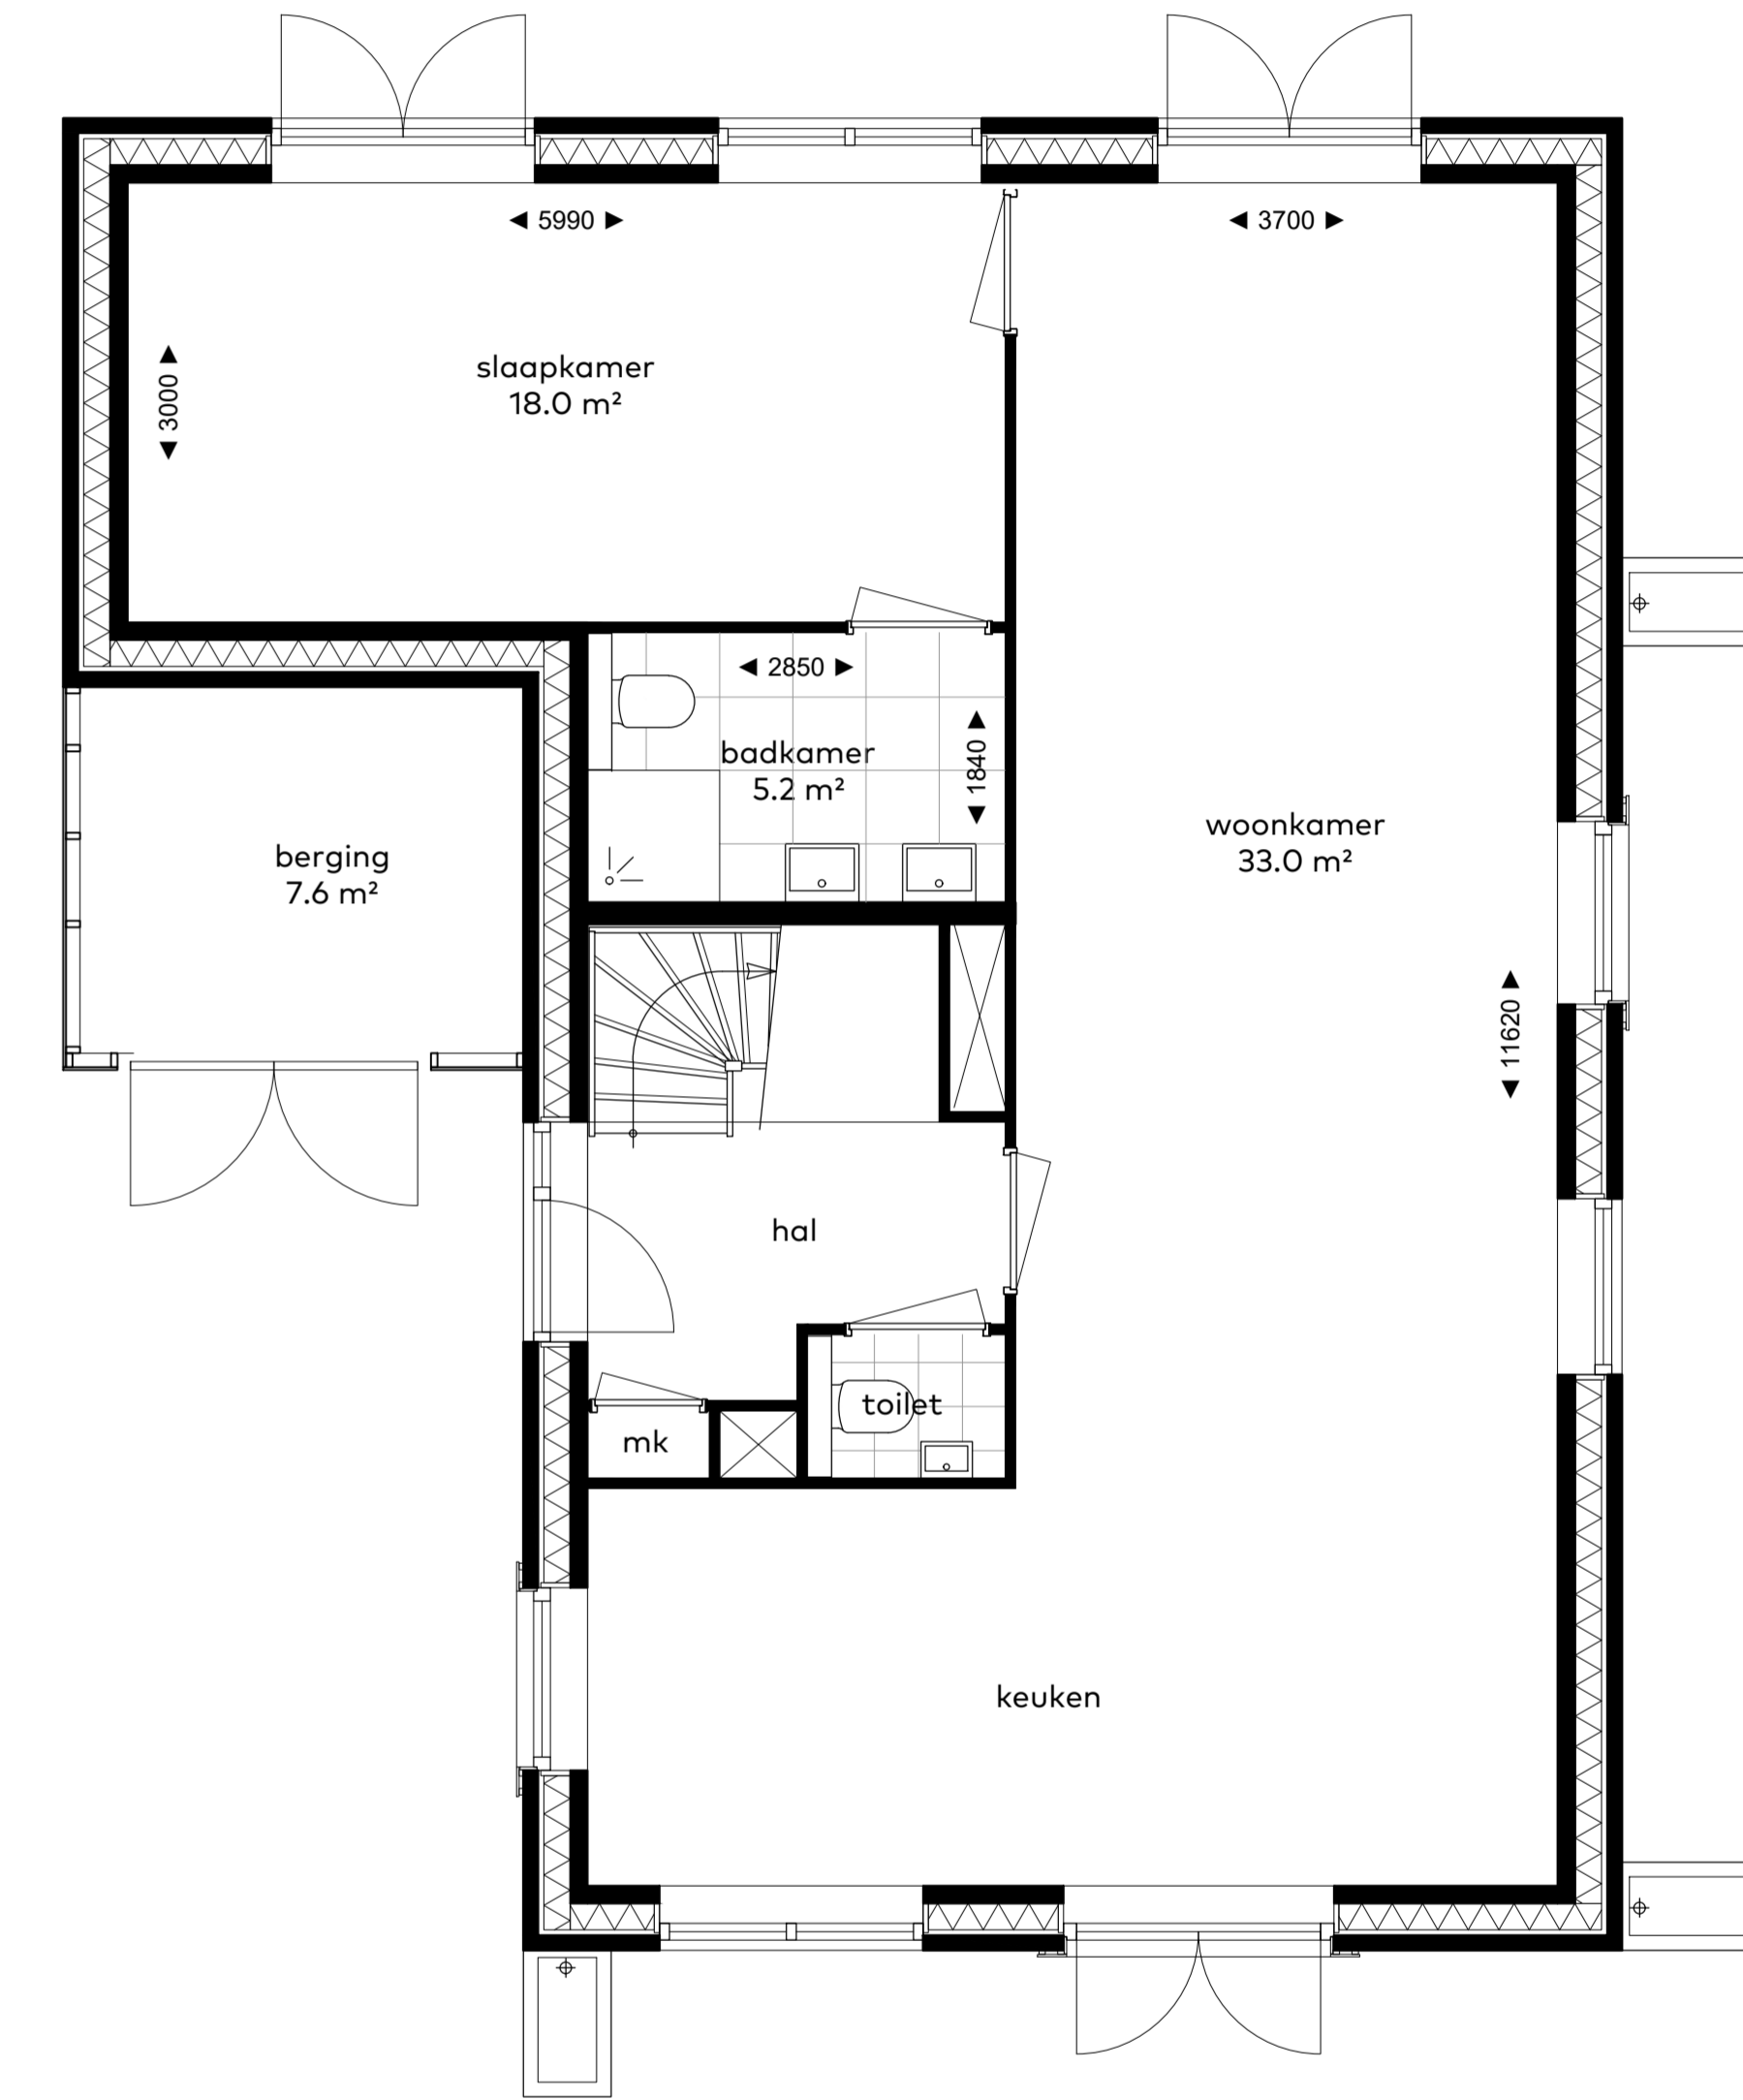

BEGANE GROND
optie: 05
-uitbouw achtergevel 1,5m
-uitbouw zijgevel
-slaapkamer begane grond
-badkamer begane grond

bouwnummers
opties
woningtype
E1
onderwerp
plattegronden
project
Vossepolder
Hillegom
schaal : 1:50
datum : 8 juli 2020
formaat : 60x130