





VOORGEVEL
schaal 1:100

ACHTERGEVEL
schaal 1:100

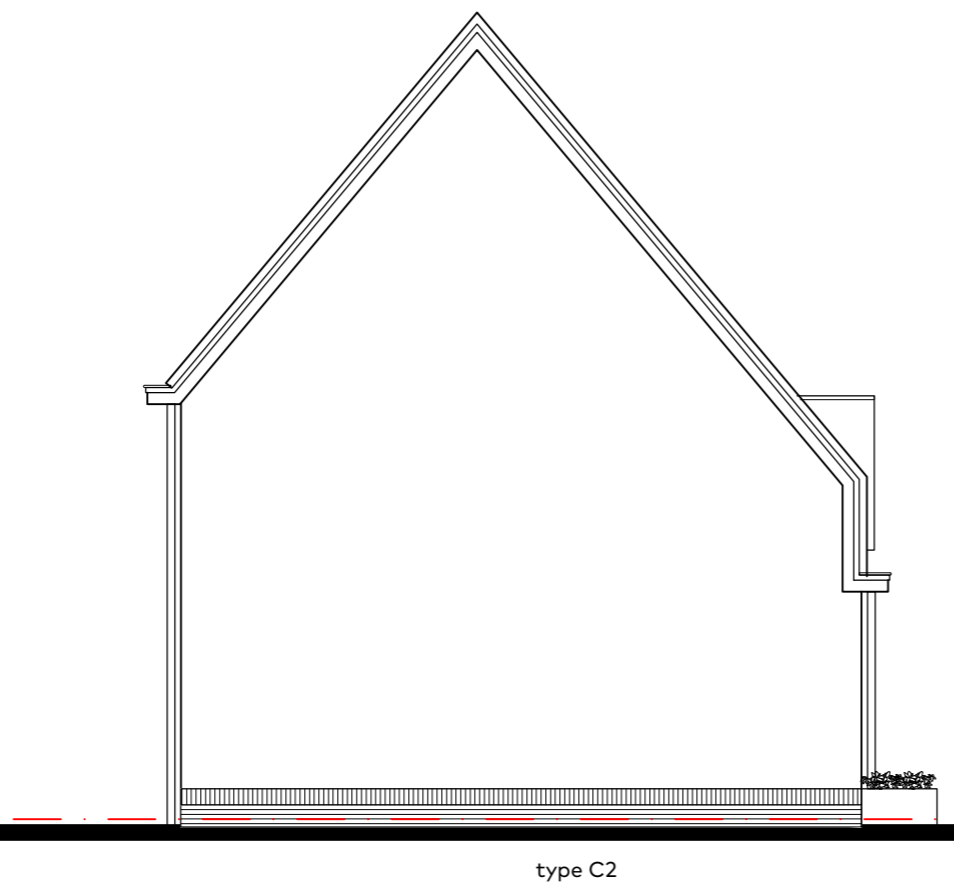

LINKER ZIJGEVEL
schaal 1:100

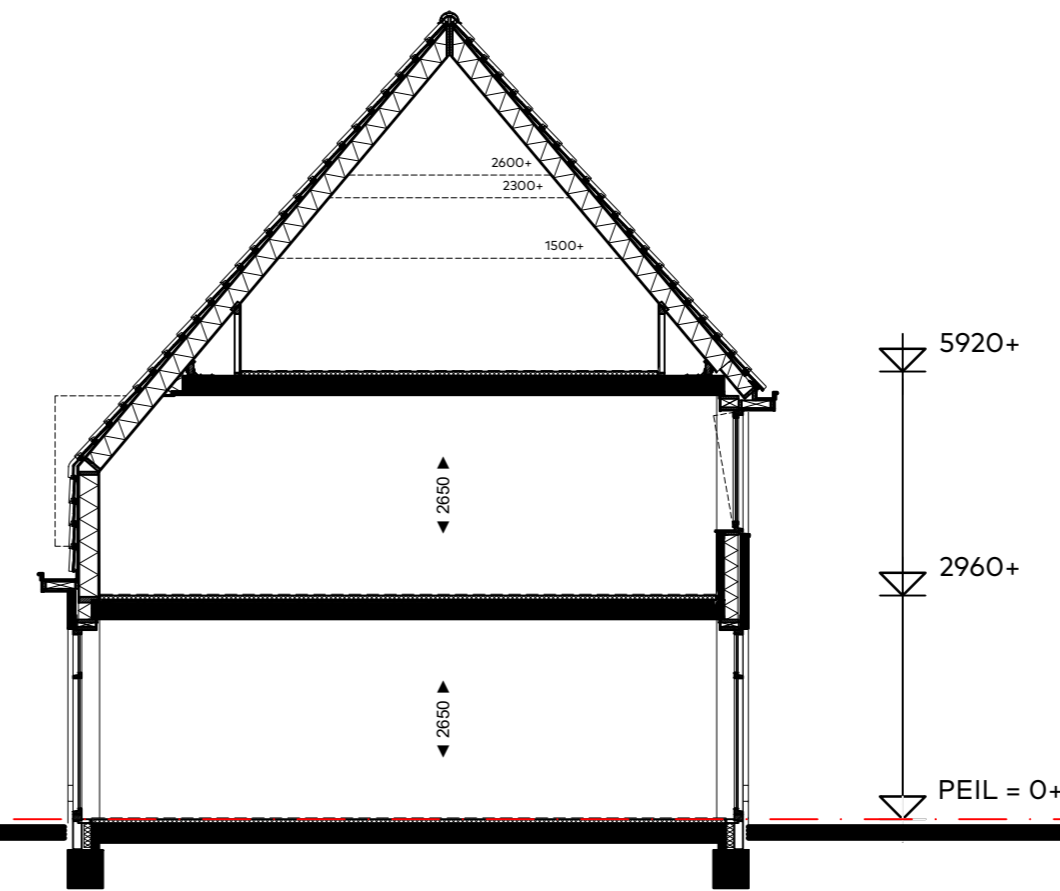


principe doorsnede D-D
schaal 1:100

renvooi


Ruimtebenaming	
hal	= verkeersruimte
mk	= meterruimte
woonkamer	= verblijfsruimte
keuken	= verblijfsruimte
slaapkamer	= verblijfsruimte
toilet	= toiletruimte
berging	= bergruimte
badkamer	= badruimte
techniek	= technische ruimte

Afkortingen	
wtw	= warmteterugwin-ventilatie systeem
wp	= warmtepomp
wm	= wasmachine
wd	= droger
k.k.	= koelkast
boi	= boiler
afz.	= afzuigkap
kt	= elektrisch kooktoestel


Symbol	Omschrijving
CAI/TEL	kabeltelevisie en telefoon (onbedraad)
Th	thermostaat
mv	schakelaar ventilatie
LL	loze leiding
R	rookmelder
⊙	plafond lichtpunt
⊙	wand lichtpunt
⊙	enkele wandschakelaar
⊙	dubbele wandschakelaar
⊙	hotel wandschakelaar
■	verdeling elektra
⊙	deurbel
⊙	enkele w.c.d. met randaarde
⊙	dubbele w.c.d. met randaarde
⊙	vloerverwarming
⊙	verdeler vloerverwarming
⊙	omvormer
⊙	aansluitpunt warmtepomp
⊙	aansluitpunt mechanische ventilatie
⊙	aansluitpunt wasmachine
⊙	aansluitpunt droger
⊙	radiator (elektrisch)

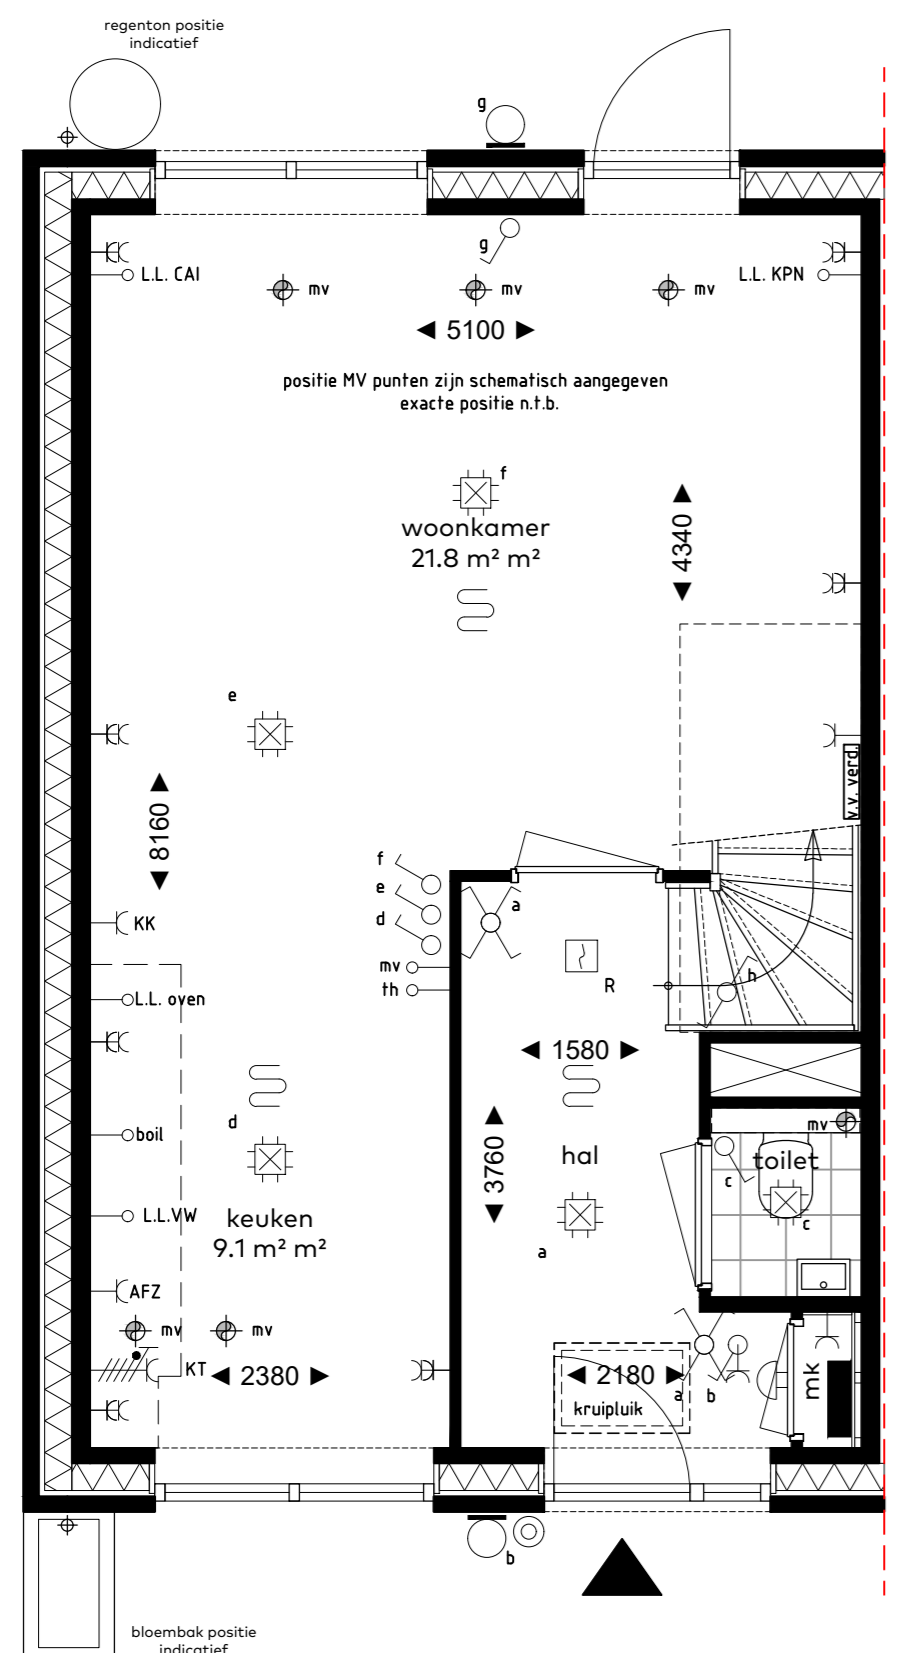

BEGANE GROND
bk. vloer = P = 0+
schaal 1:50

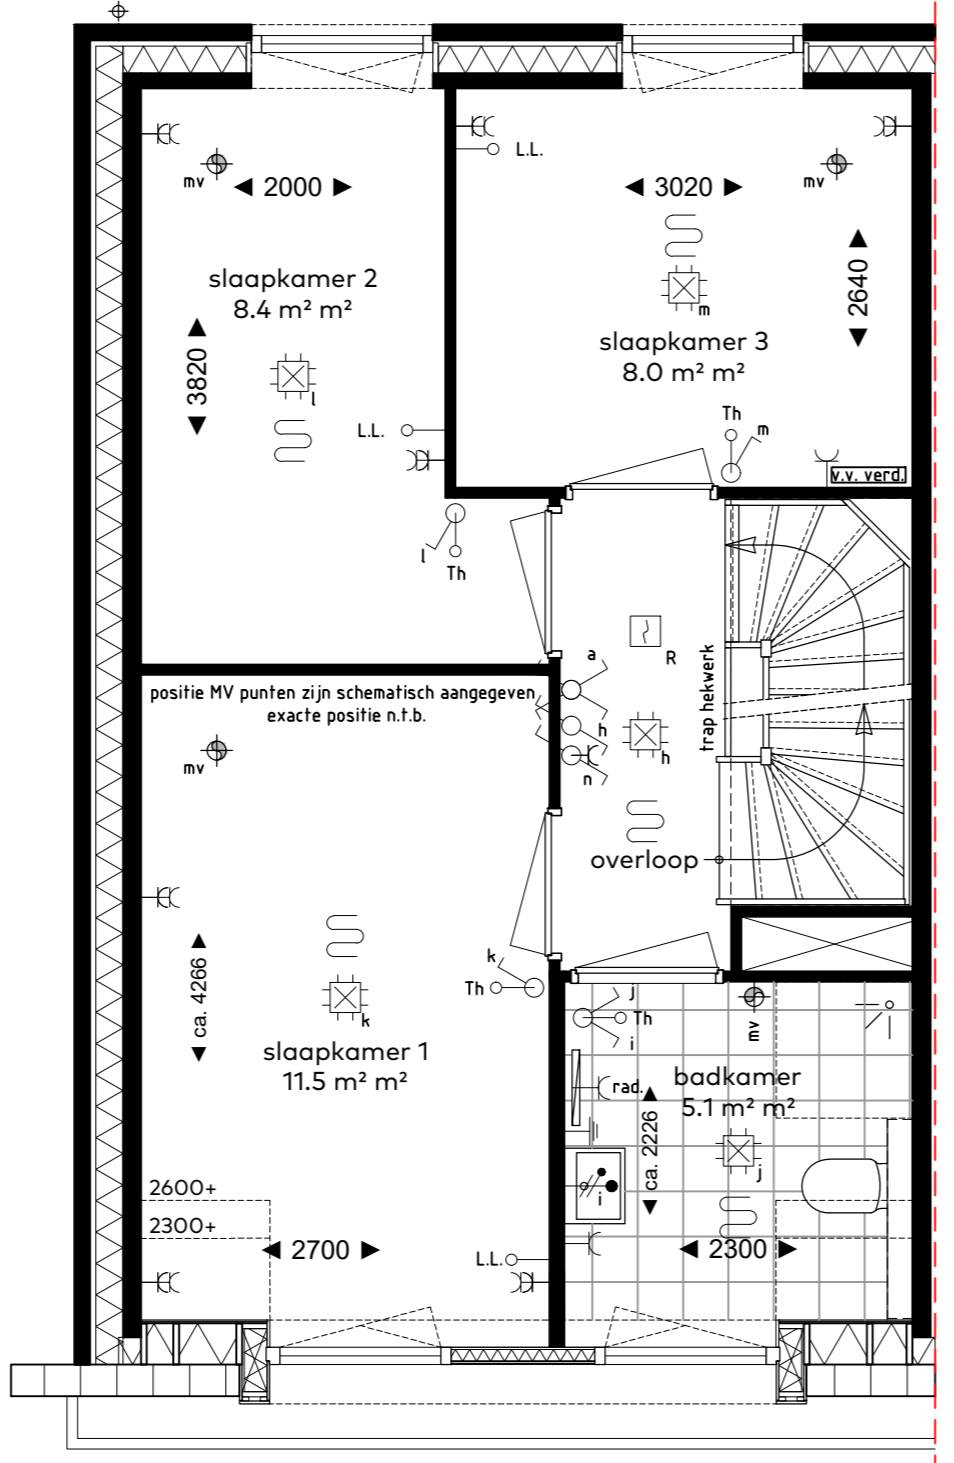

VERDIEPING
bk. vloer = 2960+
schaal 1:50

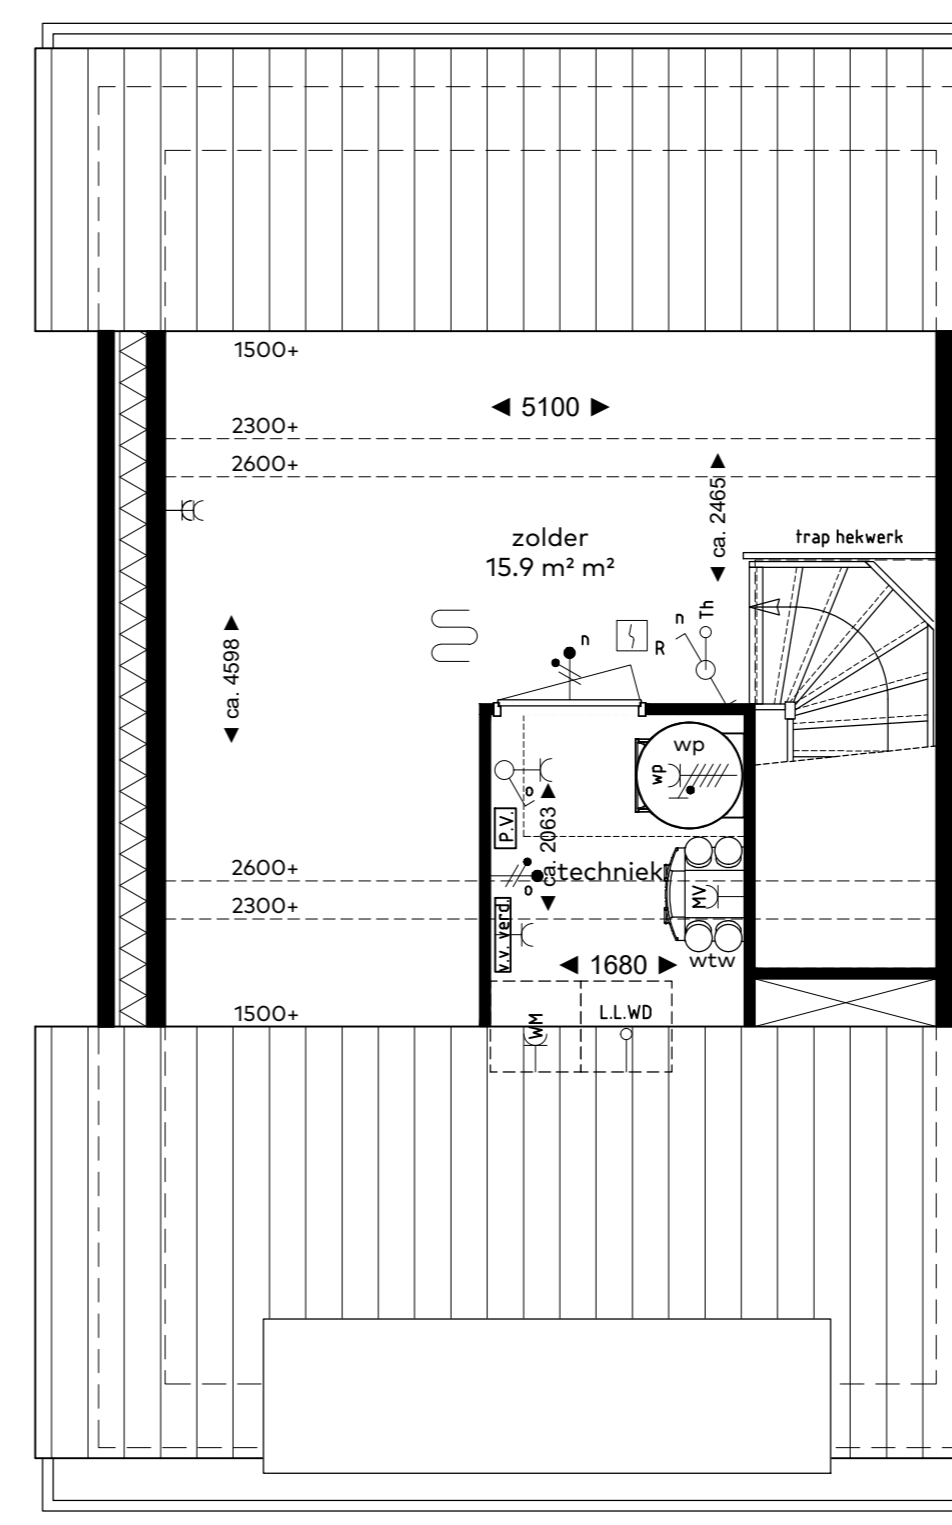

ZOLDER
bk. vloer = 5920+
schaal 1:50

bouwnummers
05,
woningtype
C2
onderwerp
Gevels & plattegronden
project
Vossepolder
Hillegom
schaal : 1:50/1:100
datum : juli 2020
formaat : 60x70

