



BEGANE GROND
bk. vloer = P = 0+
schaal 1:50

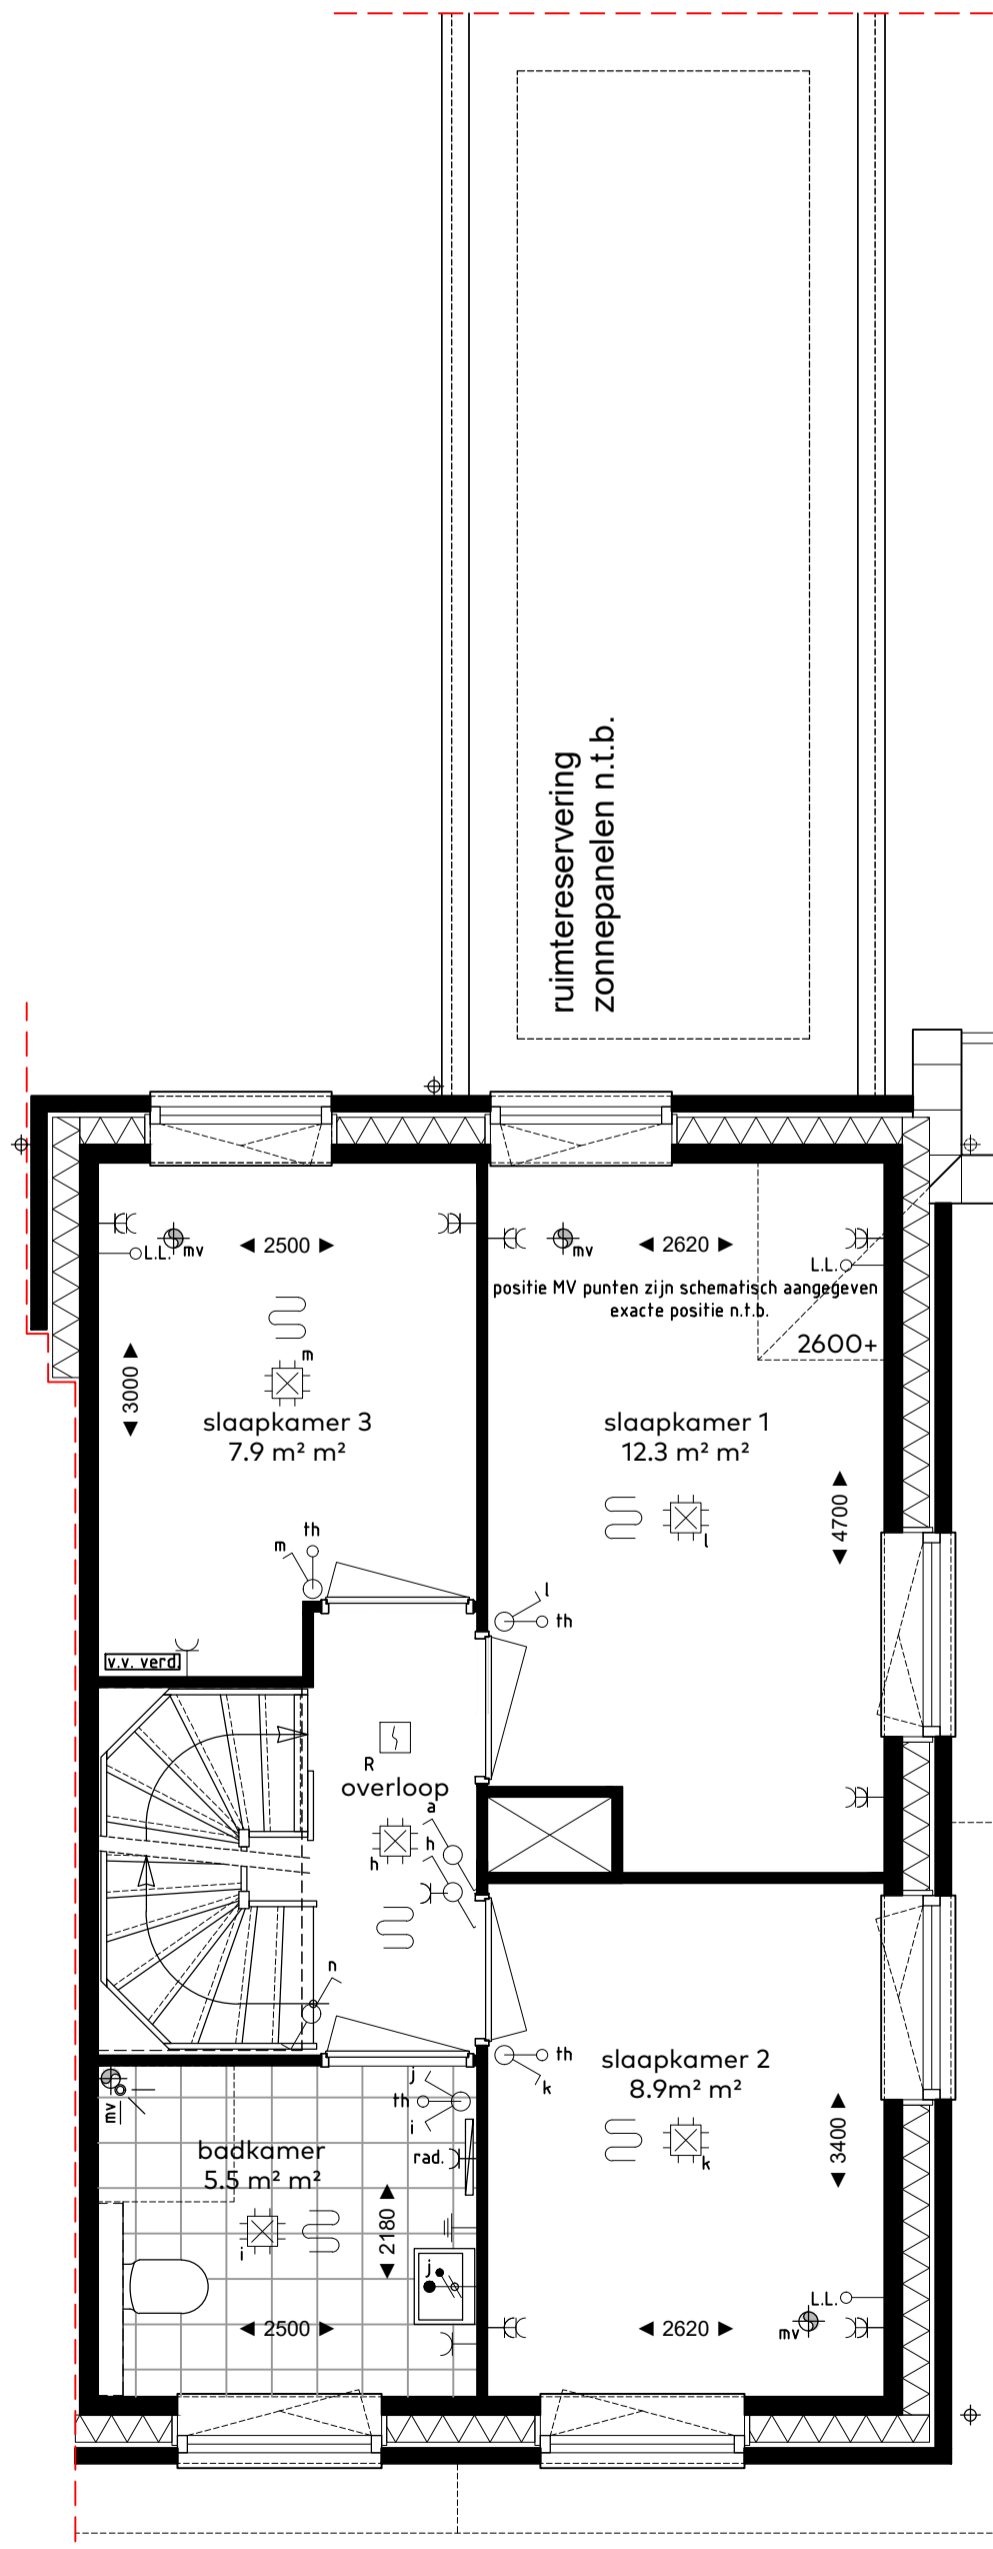

VERDIEPING
bk. vloer = 2960+
schaal 1:50

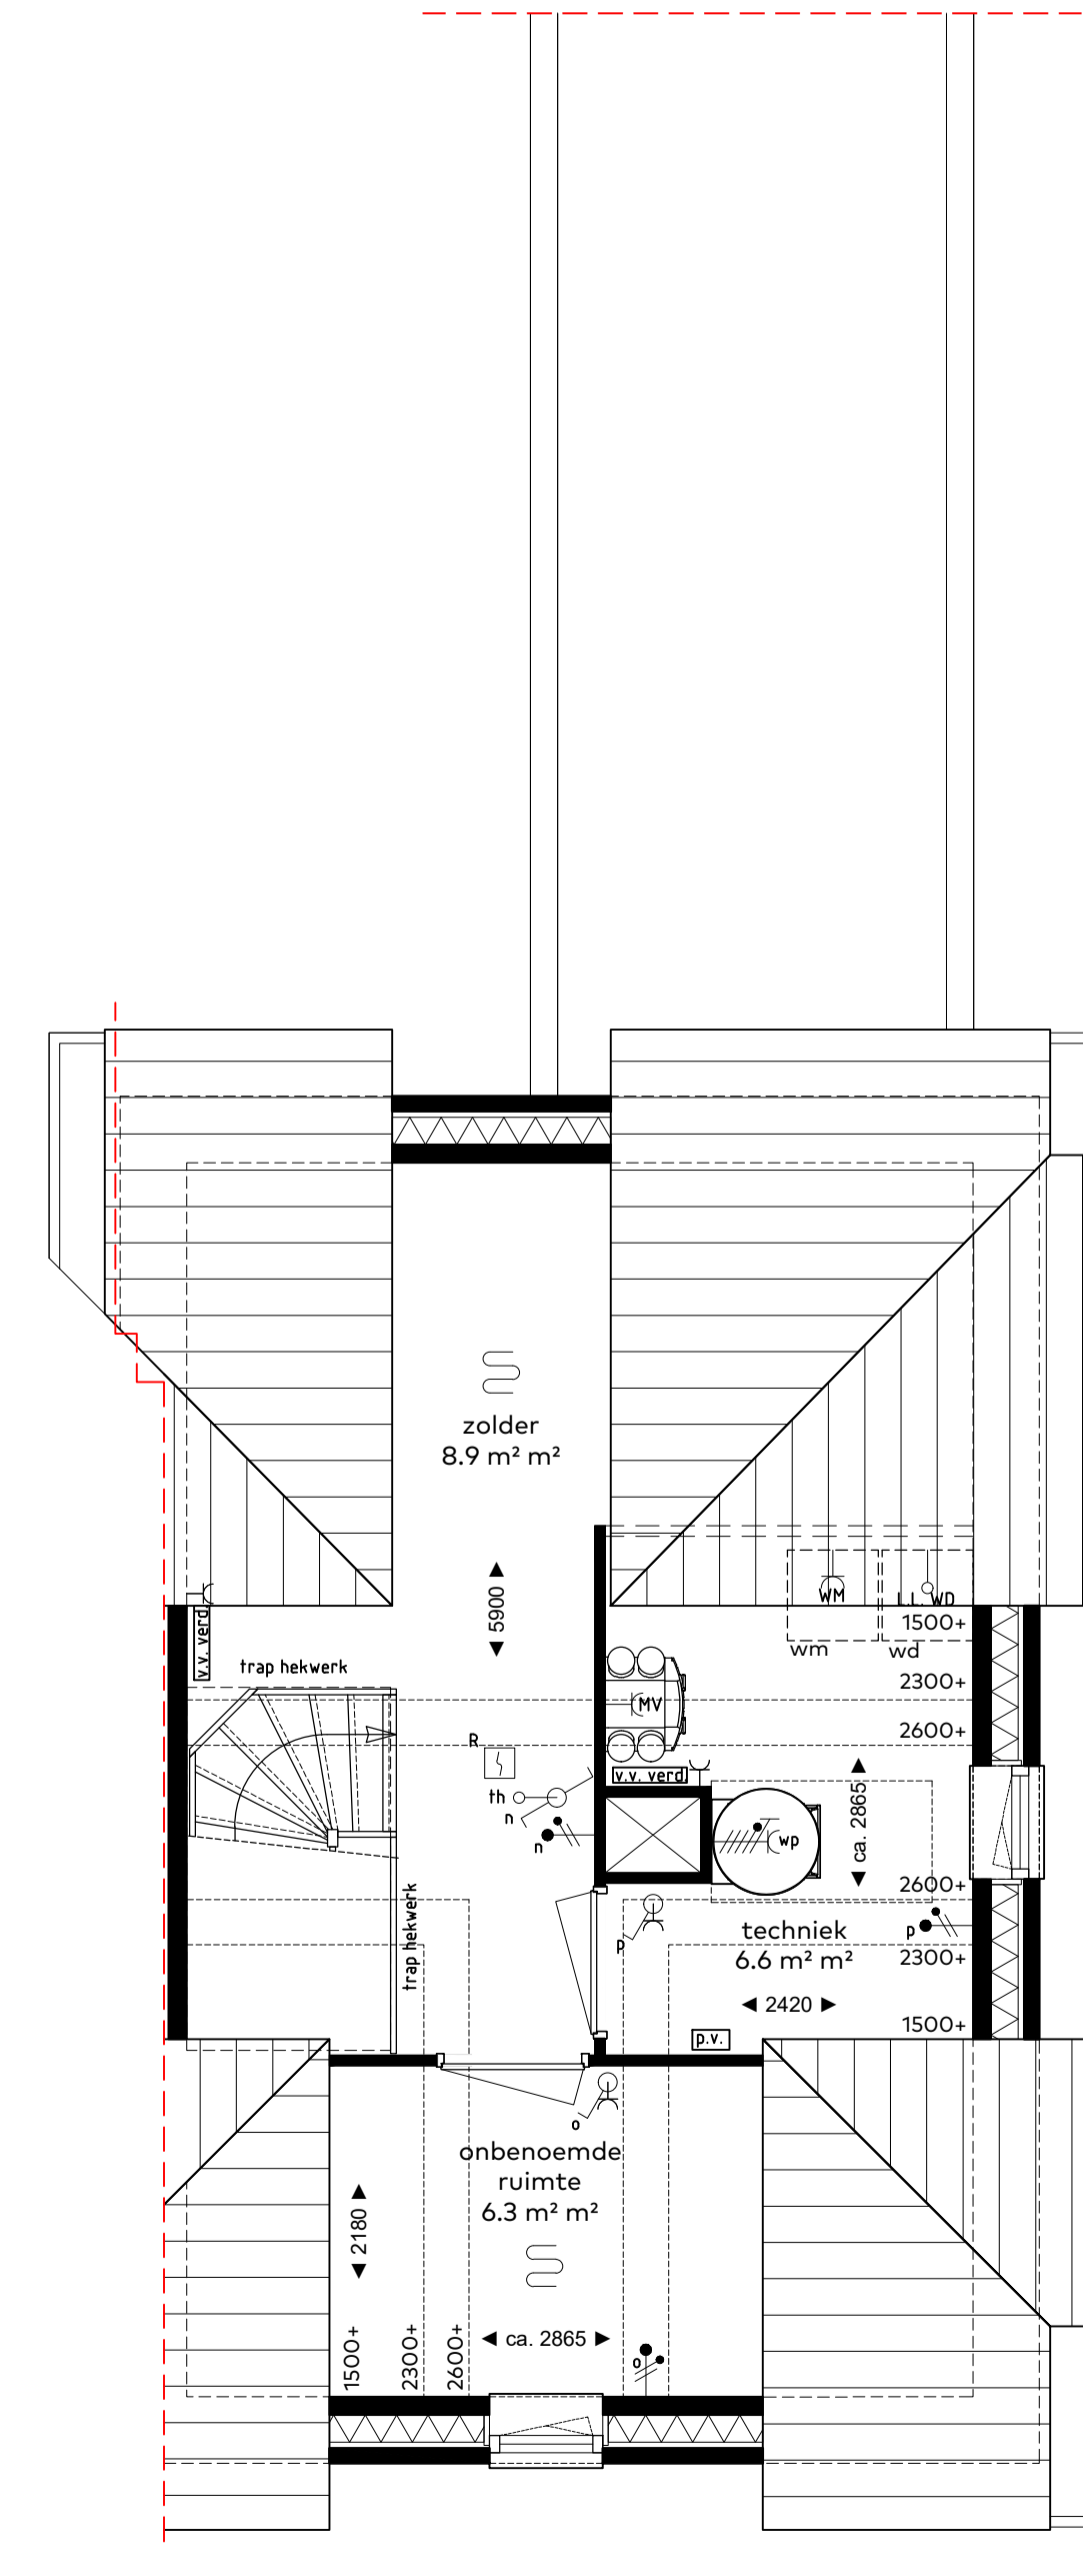

ZOLDER
bk. vloer = 5920+
schaal 1:50

renvooi

Ruimtebenaming	
hal	= verkeersruimte
mk	= meterruimte
woonkamer	= verblijfsruimte
keuken	= verblijfsruimte
slaapkamer	= verblijfsruimte
toilet	= toiletruimte
berging	= bergruimte
backkamer	= badruimte
techniek	= technische ruimte

Afkortingen	
wtw	= warmterugwin-ventilatie systeem
wp	= warmtepomp
wm	= wasmachine
wd	= droger
k.k.	= koelkast
boi	= boiler
afz.	= afzuigkap
kt	= elektrisch kooktoestel

Symbol	Omschrijving
cau/tele	kabeltelevisie en telefoon (onbedraad)
th	thermostaat
mv	schakelaar ventilatie
ll	loze leiding
R	rookmelder
plafond	plafond lichtpunt
wand	wand lichtpunt
enkele	enkele wandschakelaar
dubbele	dubbele wandschakelaar
verdeling	verdeling elektra
deurbel	deurbel
enkele w.c.d.	enkele w.c.d. met randaarde
dubbele w.c.d.	dubbele w.c.d. met randaarde
vloerverwarming	vloerverwarming
verdelers	verdelers vloerverwarming
omvormer	omvormer
aanw.	aansluitpunt warmtepomp
mech.	aansluitpunt mechanische ventilatie
was	aansluitpunt wasmachine
drog	aansluitpunt droger
rad	radiator (elektrisch)
verl	Aansluitpunt verlichting
verl	Aansluitpunt verlichting

bouwnummer
BOUWNUMMER 06
 woningtype
 B1
 onderwerp
 Gevels & plattegronden
 project
 Vossepolder
 Hillegom

schaal : 1:50/1:100
 datum : juli 2020
 formaat : A1

