

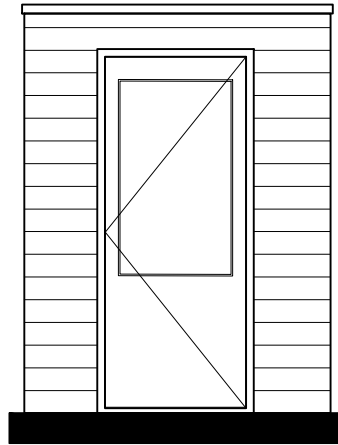



zijaanzicht

 


vooraanzicht

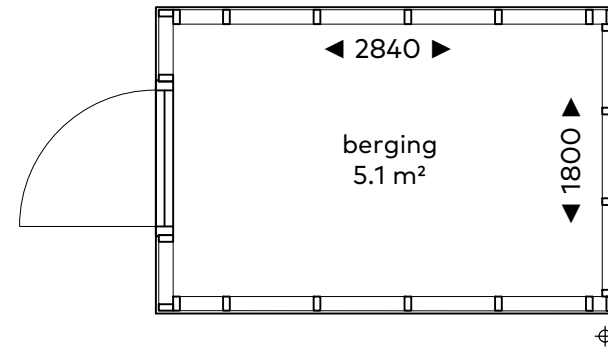

zijaanzicht

 

achteraanzicht

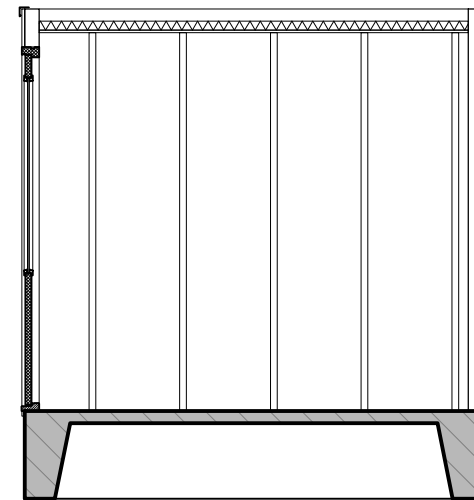

Bergingen v.v. groendak
Voor locatie berging zie
situatietekening

Berging woningtypes C&D

bouwnummers
21, 30, 35,

onderwerp
plattegronden, aanzichten & doorsnede

project
Vossepolder
Hillegom




schaal : 1:50
datum : 8 juli 2020
formaat : A3




VOSSEPOLDER

van Egmond,
architecten


BOUWGROEP
HORSMAN & CO

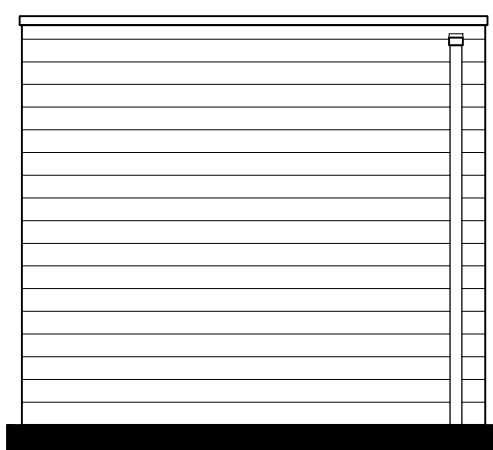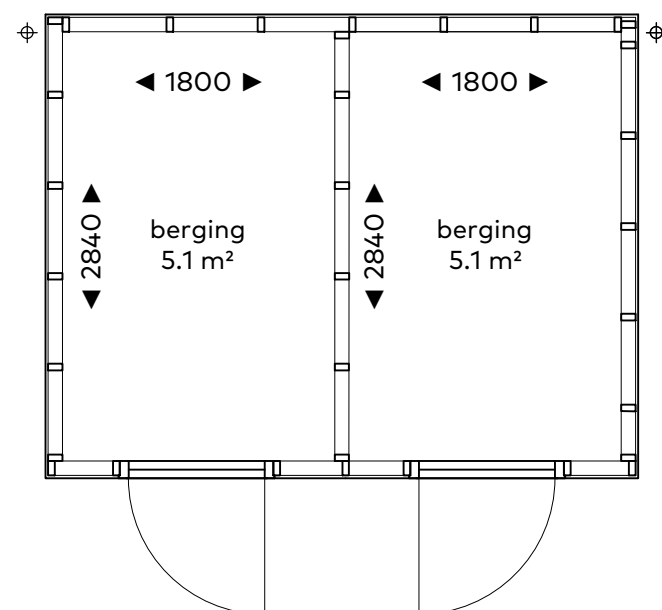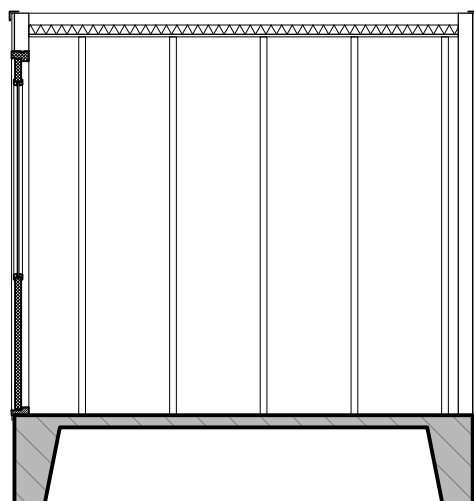


zijaanzicht

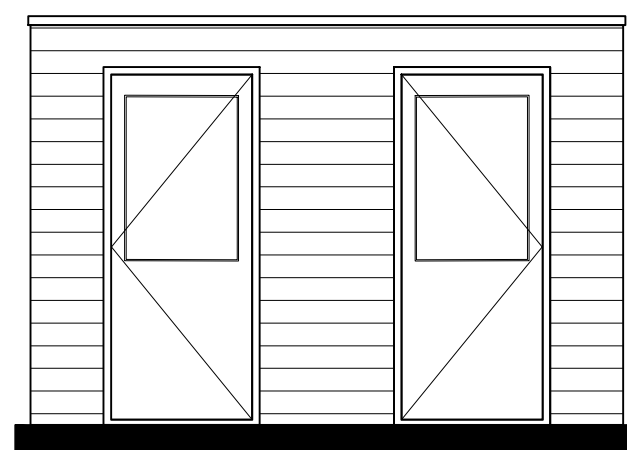

vooraanzicht

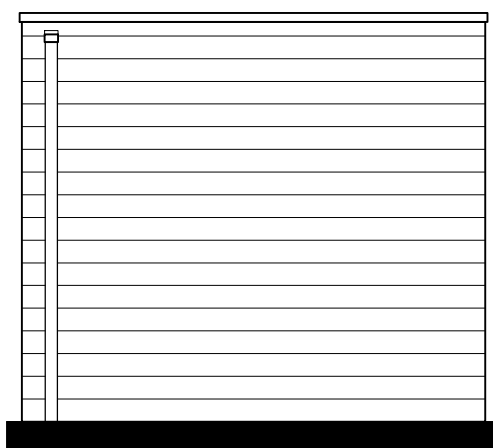

zijaanzicht

 

achteraanzicht

Bergingen v.v. groendak

Bouwnummers

- 1 t/m 4
- 9 t/m 10
- 13 t/m 20
- 22 t/m 23
- 28 t/m 29
- 31 & 34
- 36 t/m 39

berging bouwnummer 1 & 39 v.v. 2 PV-panelen

Voor locatie berging zie situatietekening

Berging woningtypes C&D

bouwnummers
zie hierboven

onderwerp
plattegronden, aanzichten & doorsnede

project
Vossepolder
Hillegom




schaal : 1:50
datum : 8 juli 2020
formaat : A3




VOSSEPOLDER

van Egmond,
architecten


BOUWGROEP
HORSMAN & CO

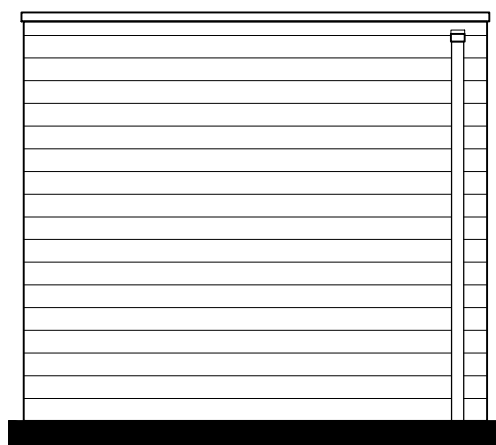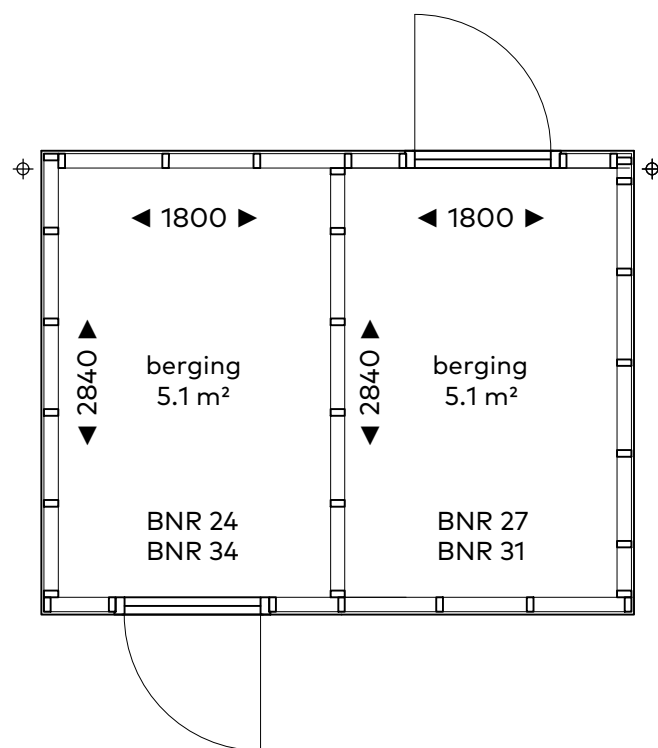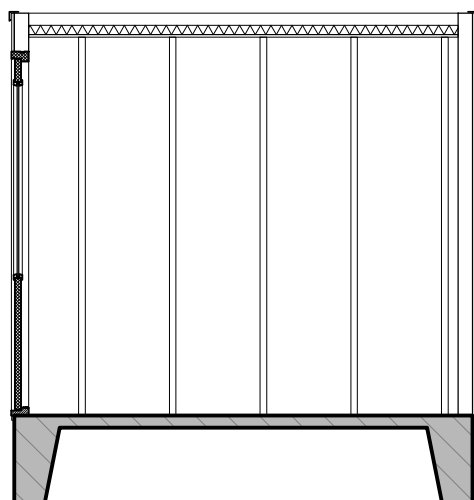


zijaaanzicht

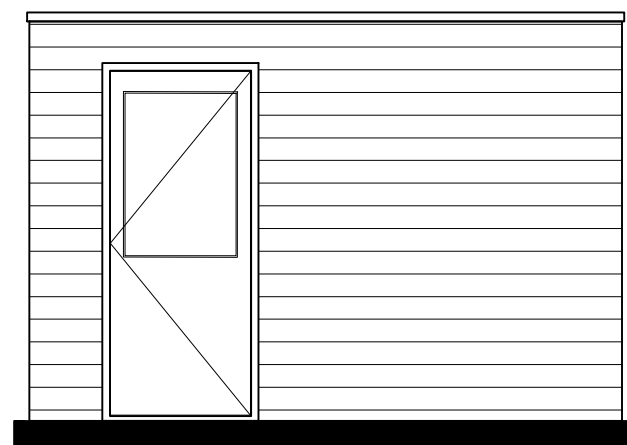

vooraanzicht

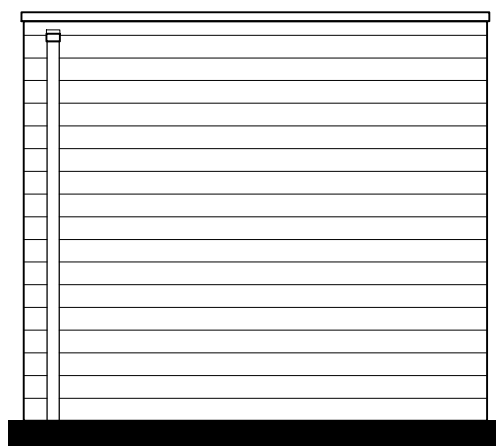

zijaanzicht

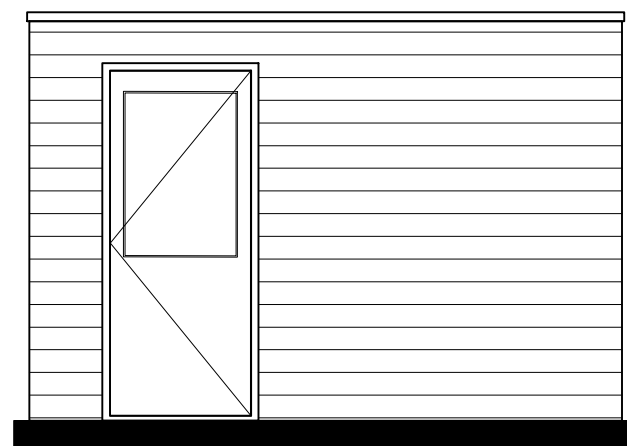

achteraanzicht

Bergingen v.v. groendak

Bouwnummers

- 24 & 27

- 31 & 34

Voor locatie berging zie
situatietekening

Berging woningtypes C&D

bouwnummers
zie hierboven

onderwerp
plattegronden, aanzichten & doorsnede

project
Vossepolder
Hillegom




schaal : 1:50
datum : 8 juli 2020
formaat : A3




VOSSEPOLDER

van Egmond,
architecten


BOUWGROEP
HORSMAN
& CO

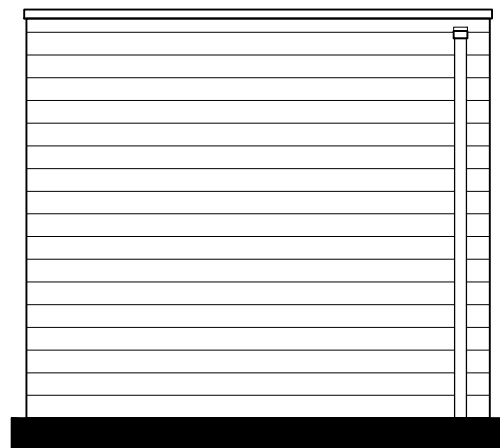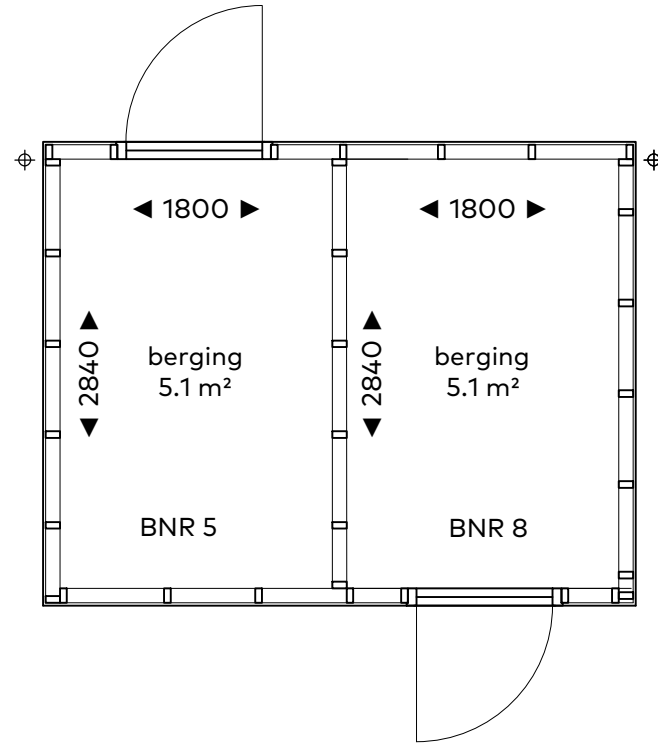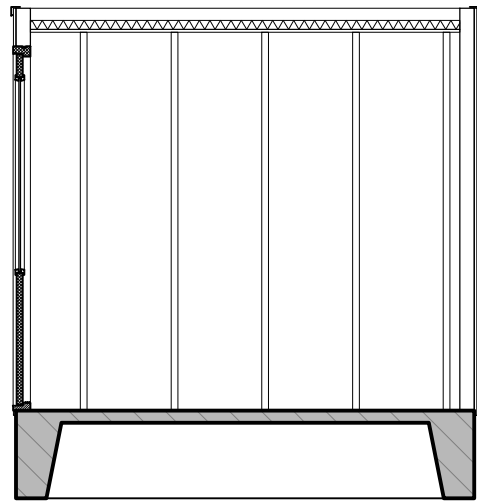


zijaaanzicht

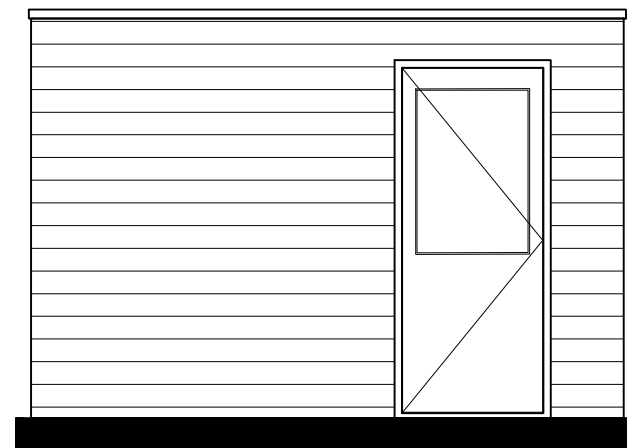

vooraanzicht

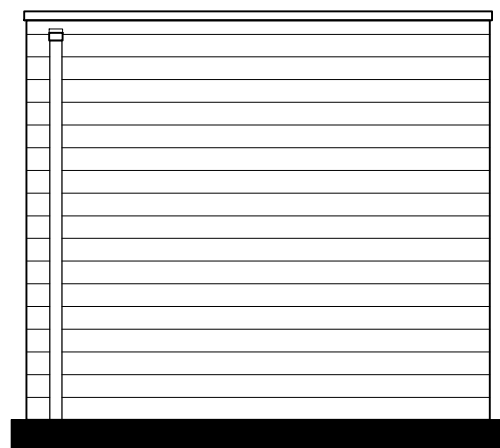

zijaanzicht

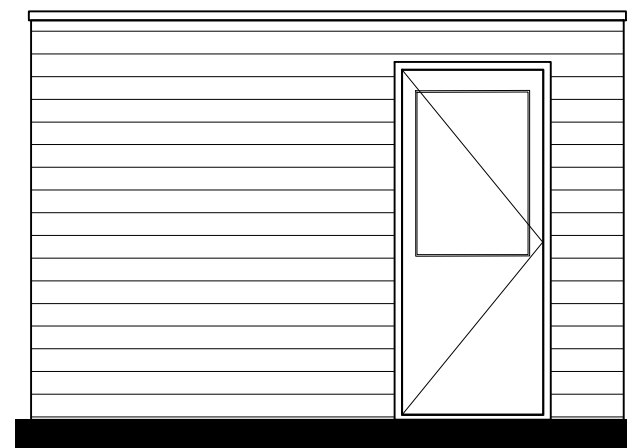

achteraanzicht

Bergingen v.v. groendak

Bouwnummers
- 5 & 8

Voor locatie berging zie
situatietekening

Berging woningtypes C&D

bouwnummers
zie hierboven

onderwerp
plattegronden, aanzichten & doorsnede

project
Vossepolder
Hillegom

schaal : 1:50
datum : 8 juli 2020
formaat : A3



VOSSEPOLDER

van Egmond,
architecten

BOUWGROEP
HORSMAN & CO