





Achtergevel
optie B1-01
 - extra dubbele deuren achtergevel

Achtergevel
optie B1-02
 - uitbouw achtergevel 1200mm
optie B1-03
 - uitbouw achtergevel 240mm


Achtergevel
optie B1-04
 - uitbouw achtergevel 2400mm met tuinkamer

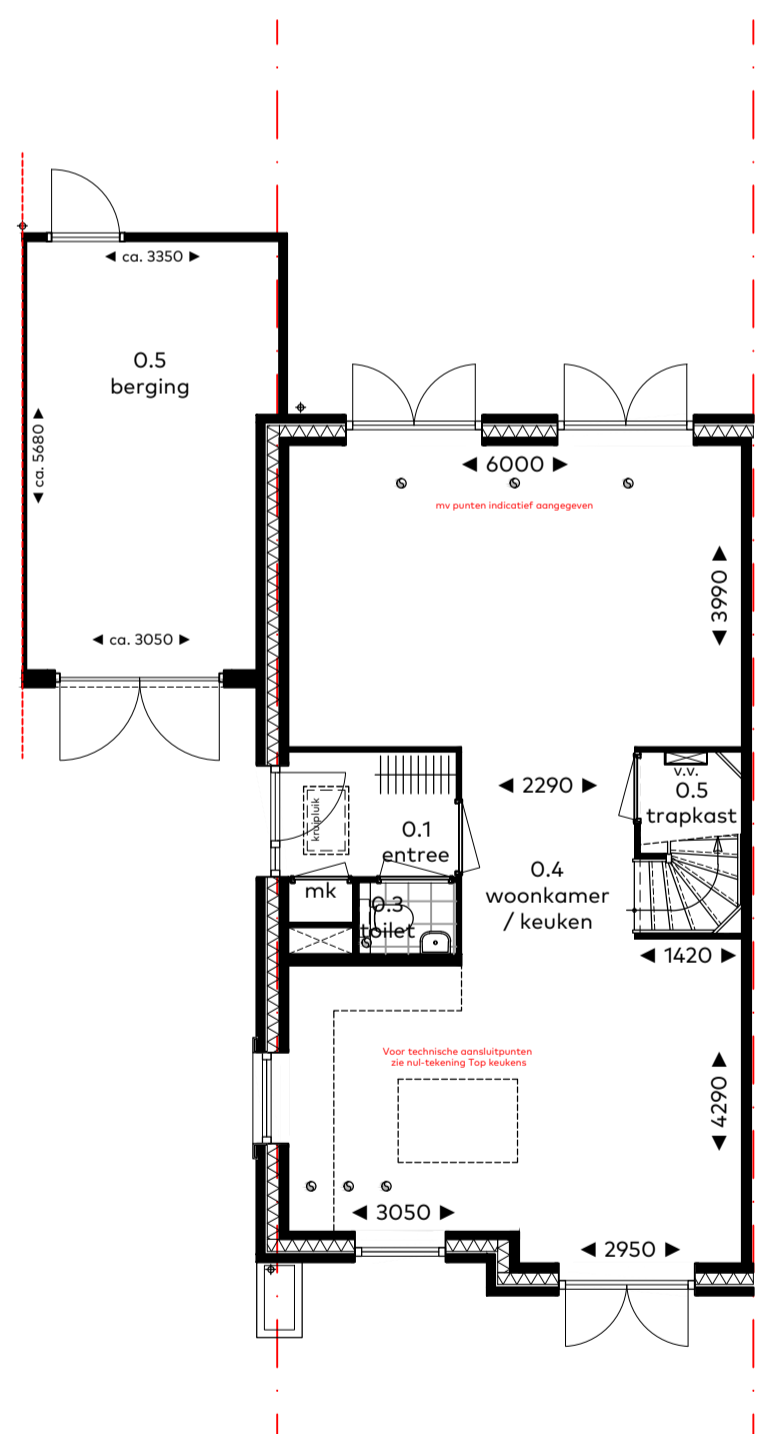


Type B1 - begane grond
 twee-onder-één-kapwoning
optie B1-01
 - extra dubbele deuren achtergevel

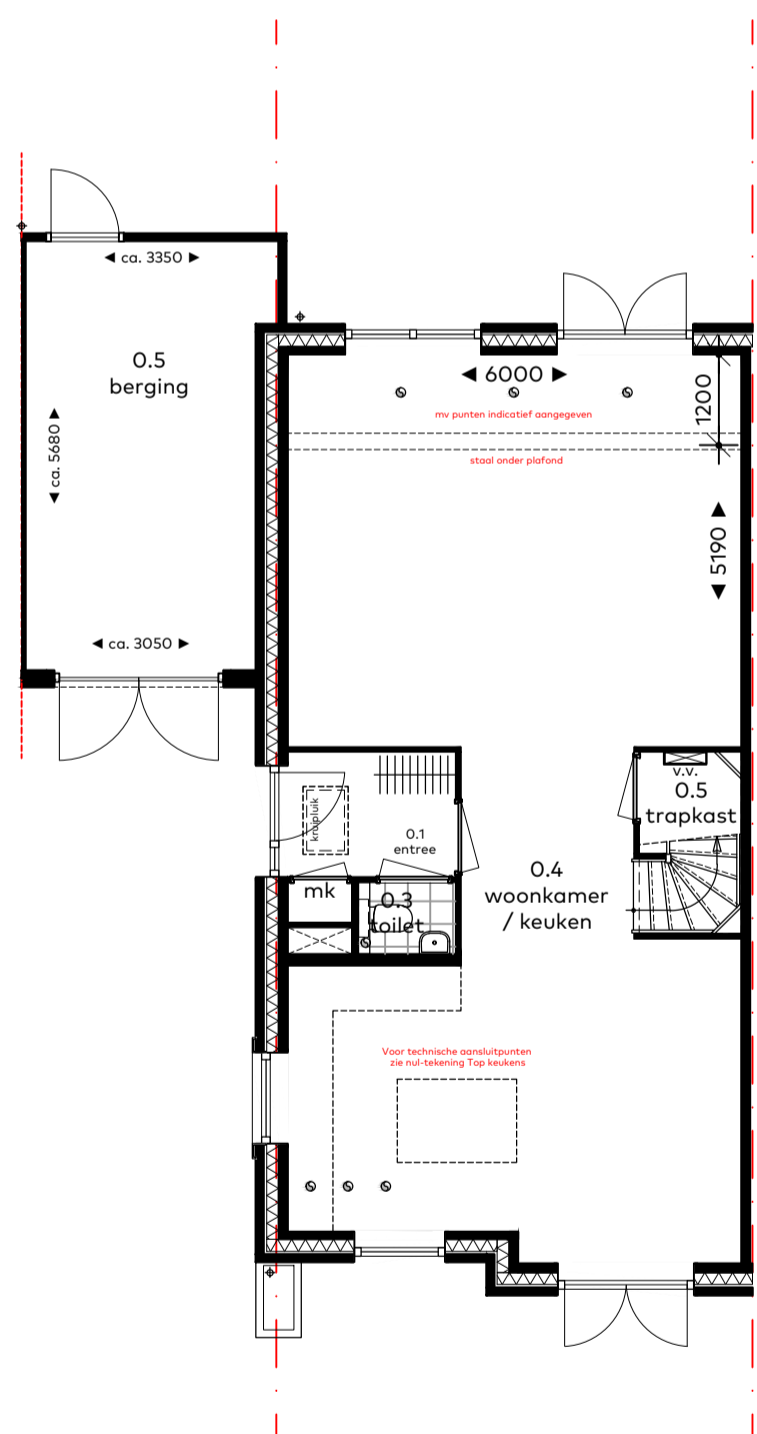

Type B1 - begane grond
 twee-onder-één-kapwoning
optie B1-02
 - uitbouw achtergevel 1200mm

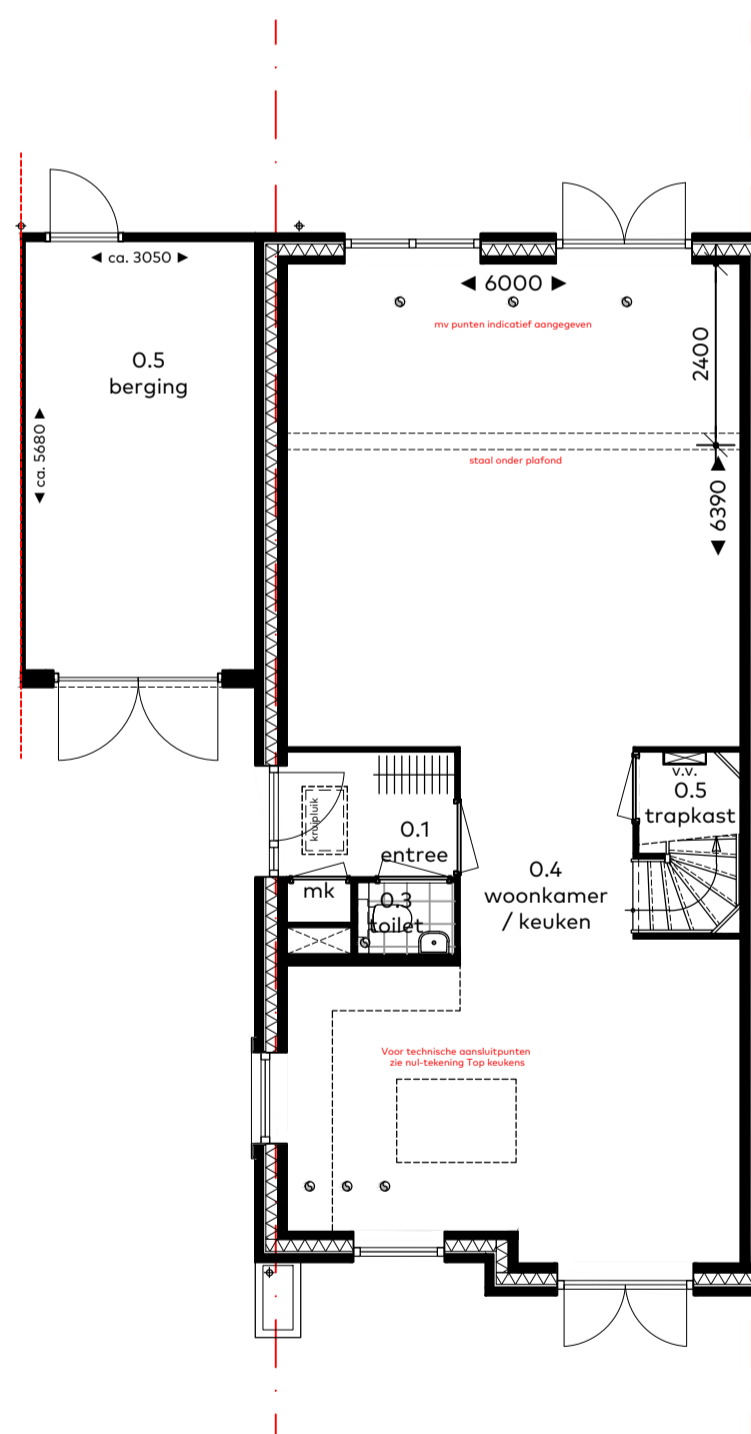

Type B1 - begane grond
 twee-onder-één-kapwoning
optie B1-03
 - uitbouw achtergevel 2400mm

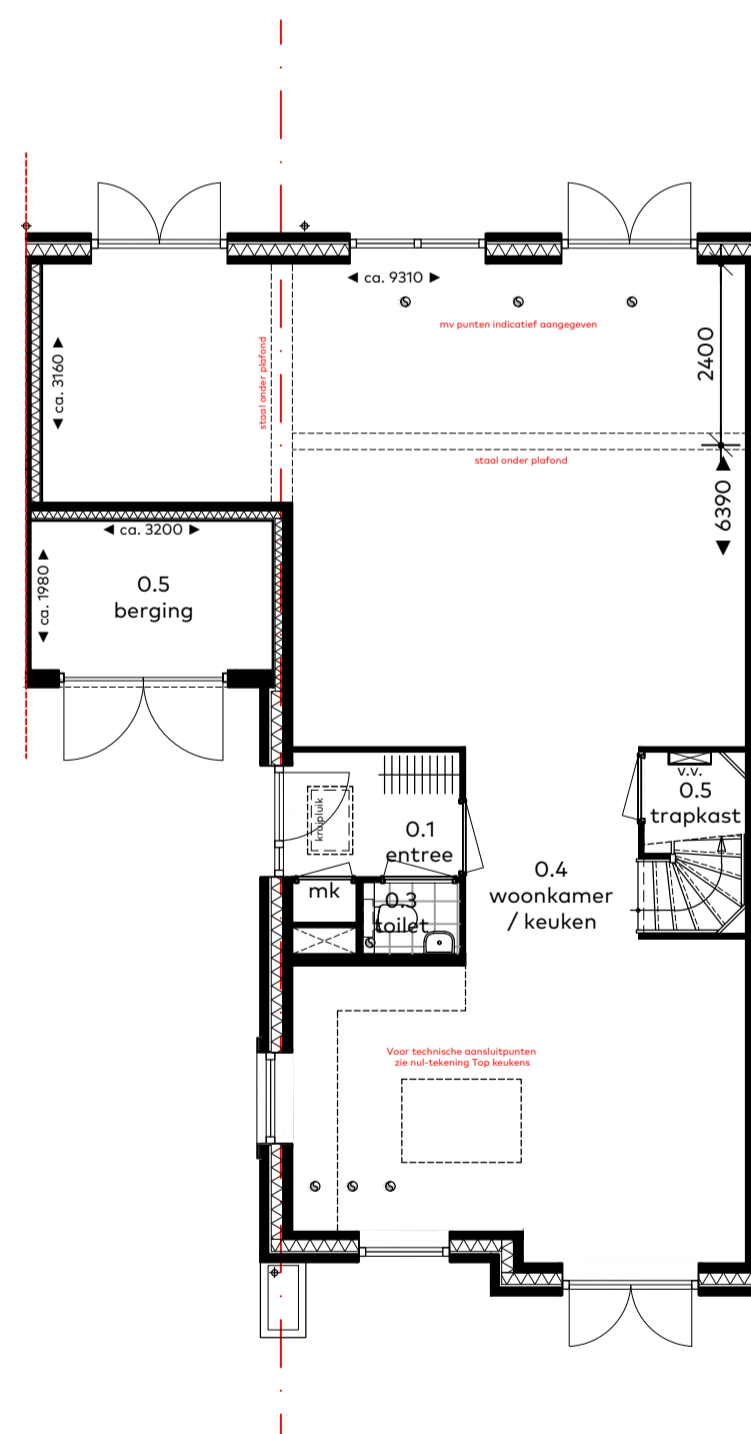

Type B1 - begane grond
 twee-onder-één-kapwoning
optie B1-04
 - uitbouw achtergevel 2400mm met tuinkamer

Overzichtsblad OPTIES
 woningtype
 B1/B1sp.
 onderwerp
 Gevels & plattegronden
 project
 Vossepolder
 Hillegom fase II


schaal : 1:100
 datum : 22 april 2022
 formaat : 60x65




VOSSEPOLDER

van Egmond,
 architecten


schuifdeur
 HORSMAN & CO

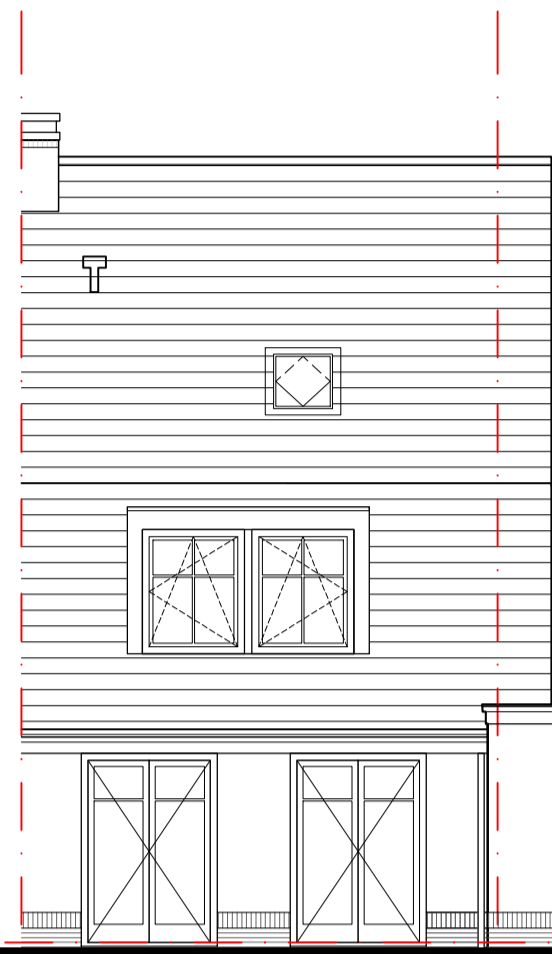


Achtergevel
optie B2-01
 - extra dubbele deuren achtergevel

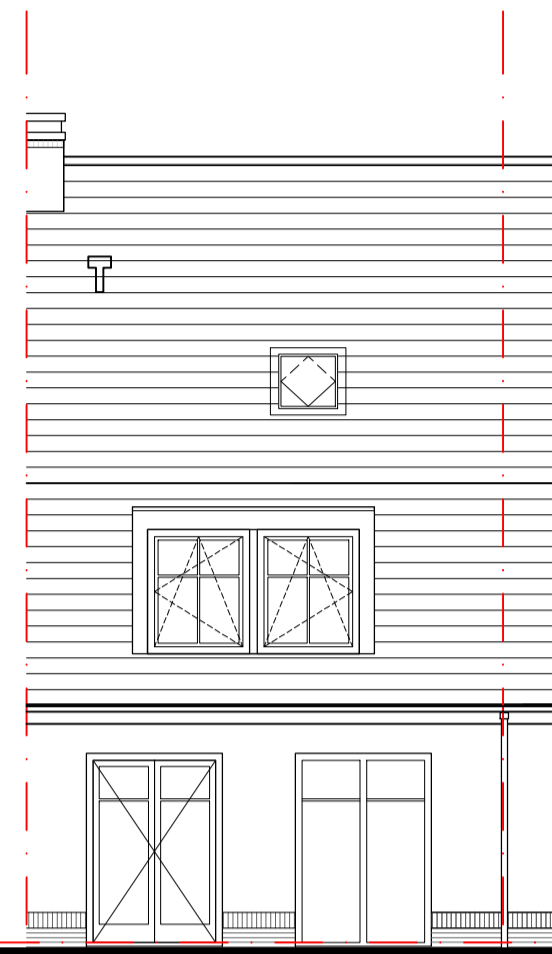


Achtergevel
optie B2-02
 - uitbouw achtergevel 1200mm
optie B2-03
 - uitbouw achtergevel 2400mm

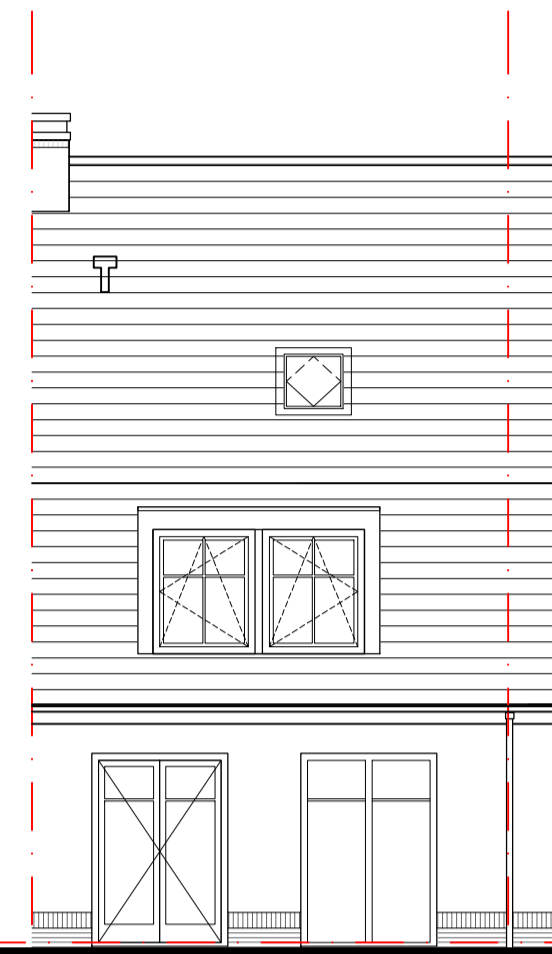


Achtergevel
optie B2-04
 - uitbouw achtergevel 2400mm met tuinkamer

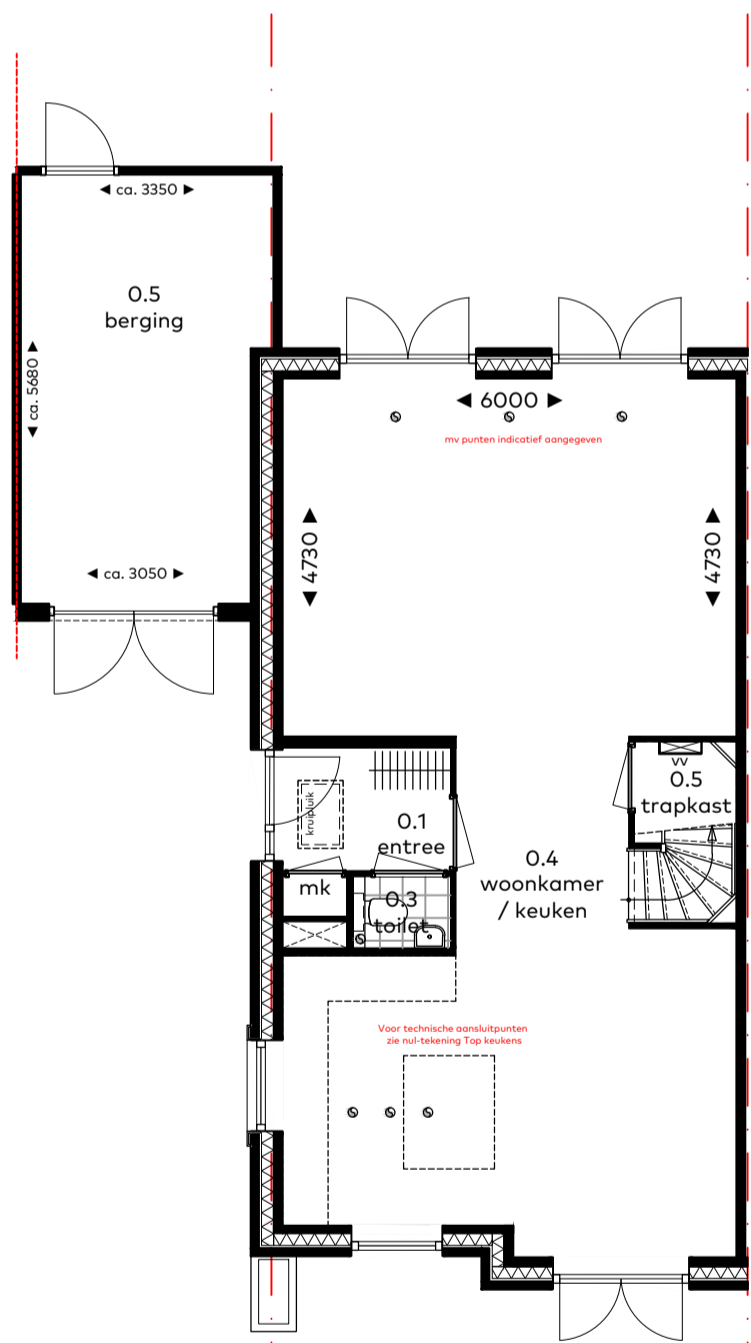


Type B2 - begane grond
 twee-onder-één-kapwoning
optie B2-01
 - extra dubbele deuren achtergevel

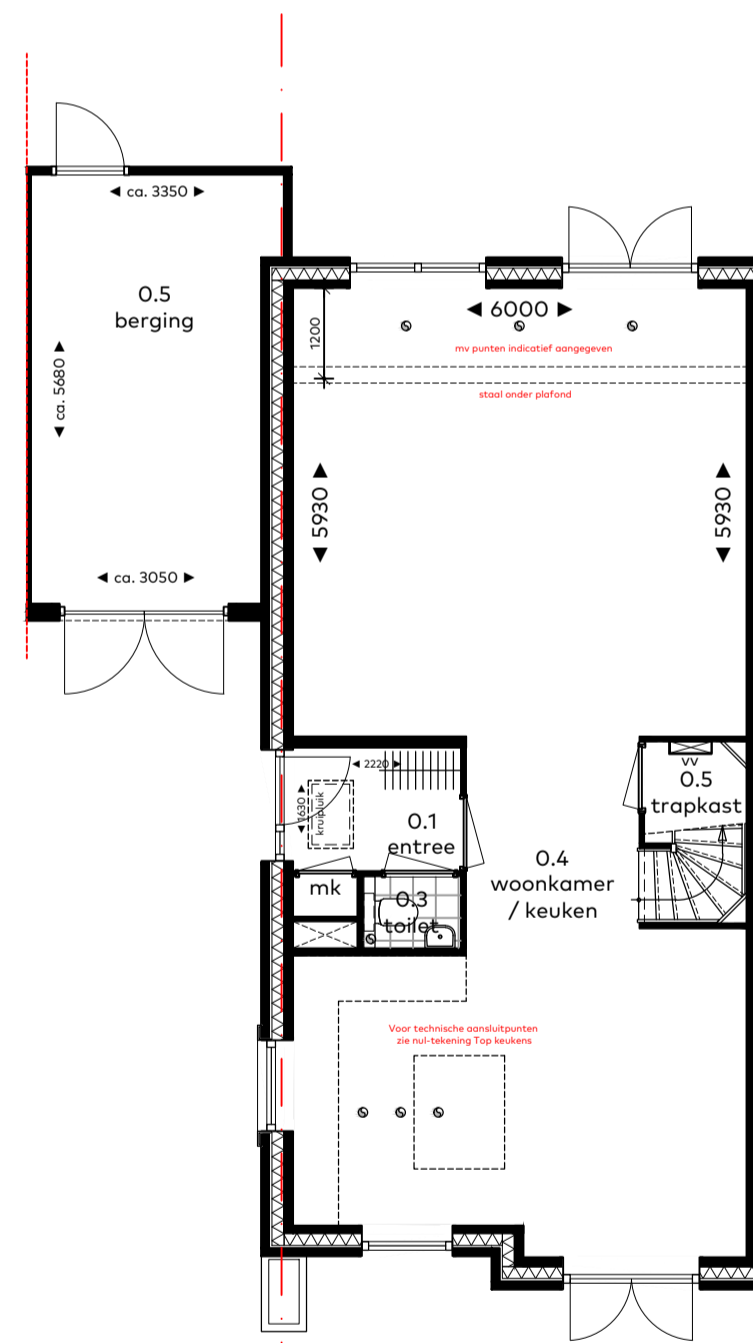

Type B2 - begane grond
 twee-onder-één-kapwoning
optie B2-02
 - uitbouw achtergevel 1200mm

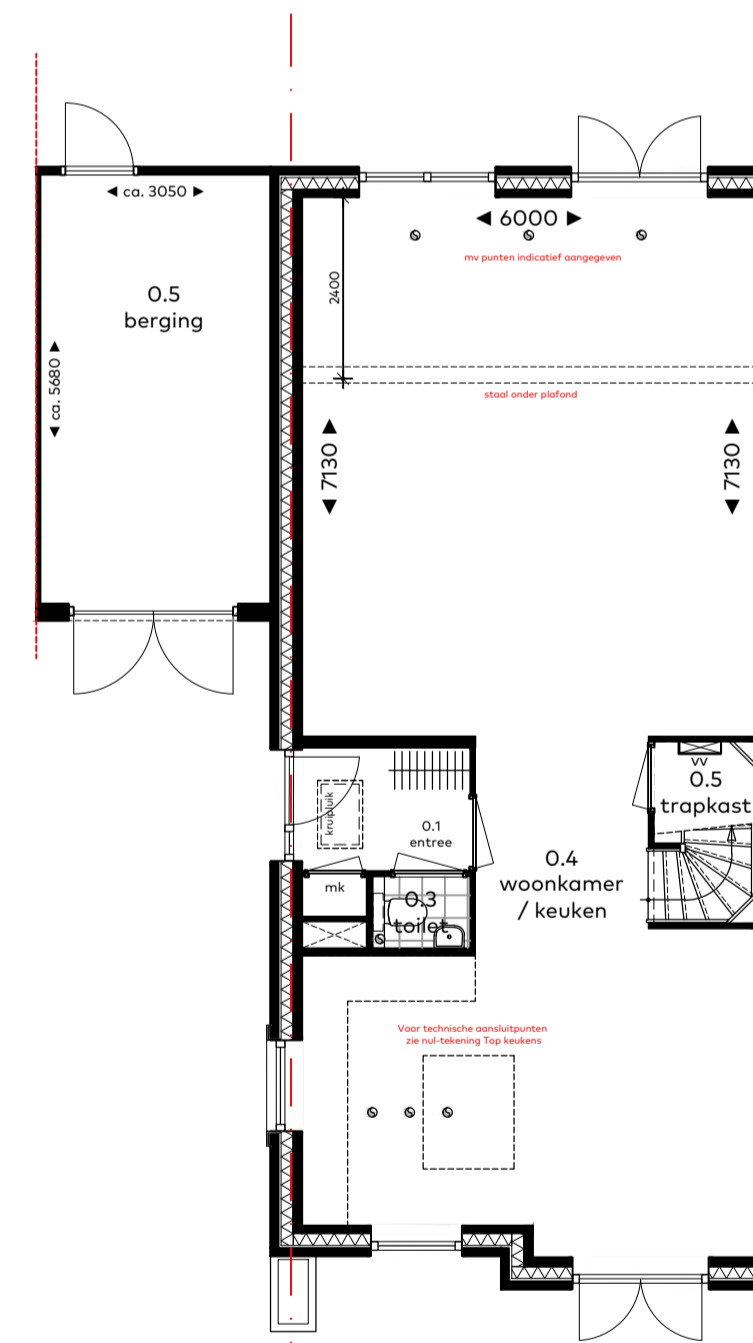

Type B2 - begane grond
 twee-onder-één-kapwoning
optie B2-03
 - uitbouw achtergevel 2400mm

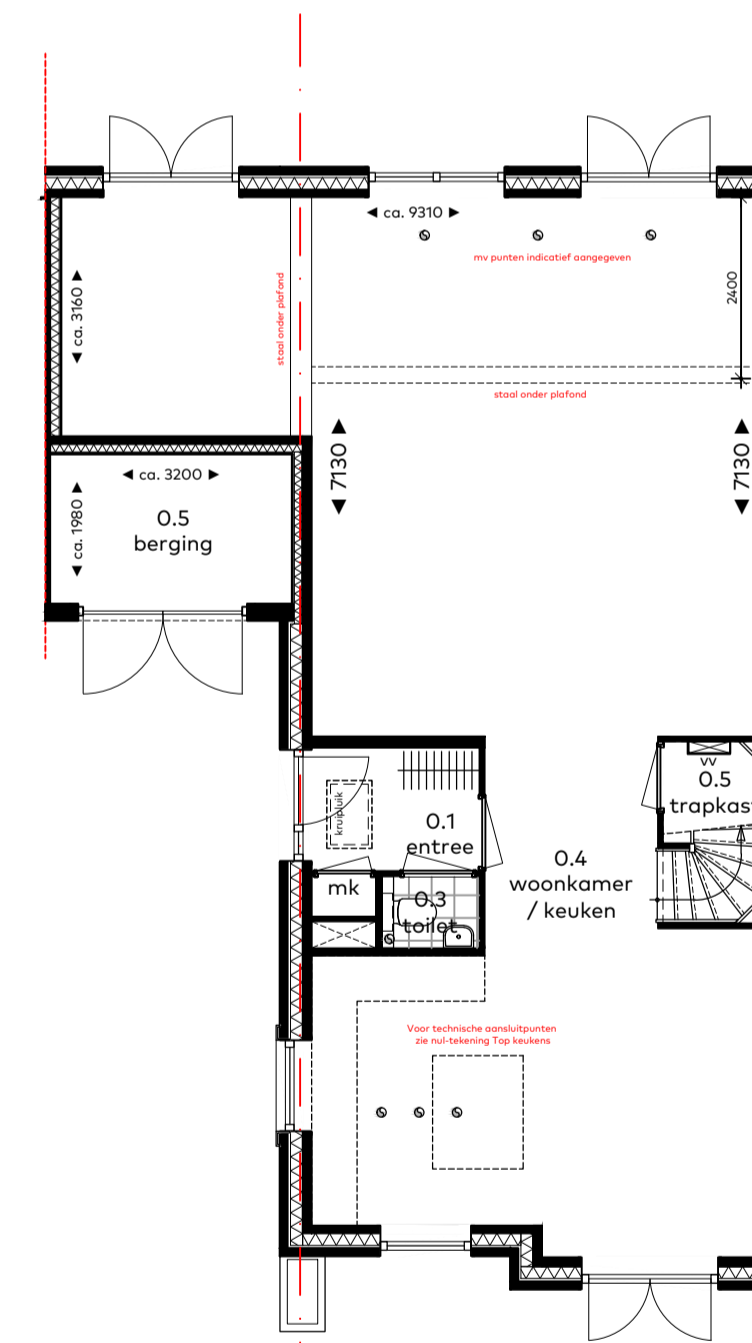

Type B2 - begane grond
 twee-onder-één-kapwoning
optie B2-04
 - uitbouw achtergevel 2400mm met tuinkamer

Overzichtsblad OPTIES
 woningtype
B1/B1sp.
 onderwerp
Gevels & plattengronden
 project
 Vossepolder
 Hillegom fase II

schaal : 1:100
 datum : 22 april 2022
 formaat : 60x65



VOSSEPOLDER

van Egmond,
 architecten

schape
 HORSMAN
 & CO




Voorgevel

optie F2-01
- extra dubbele deuren voorgevel




Achtergevel

optie F2-02
- extra dubbele deuren achtergevel

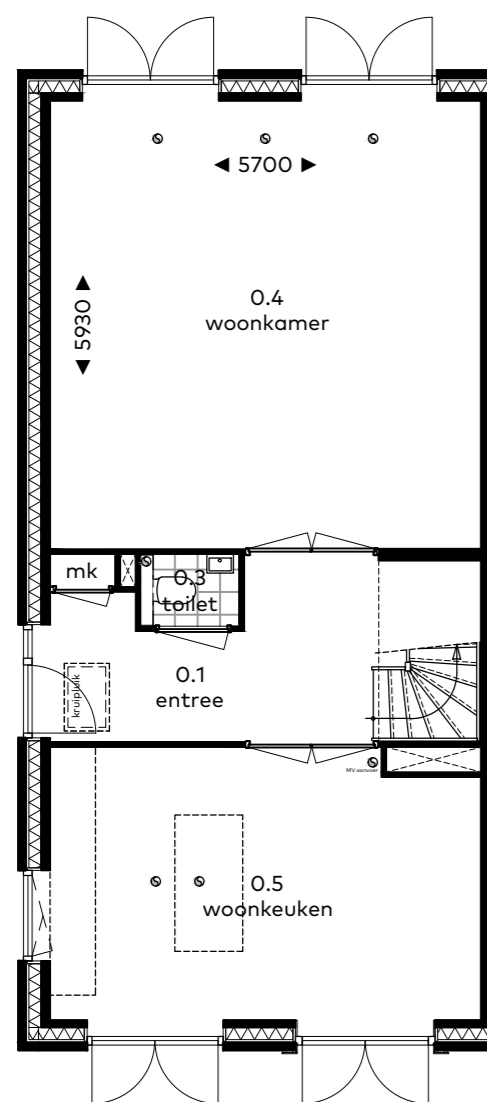

Type F2 - begane grond
twee-onder-één-kapwoning
optie F2-01
- extra dubbele deuren voorgevel

optie F2-02
- extra dubbele deuren achtergevel

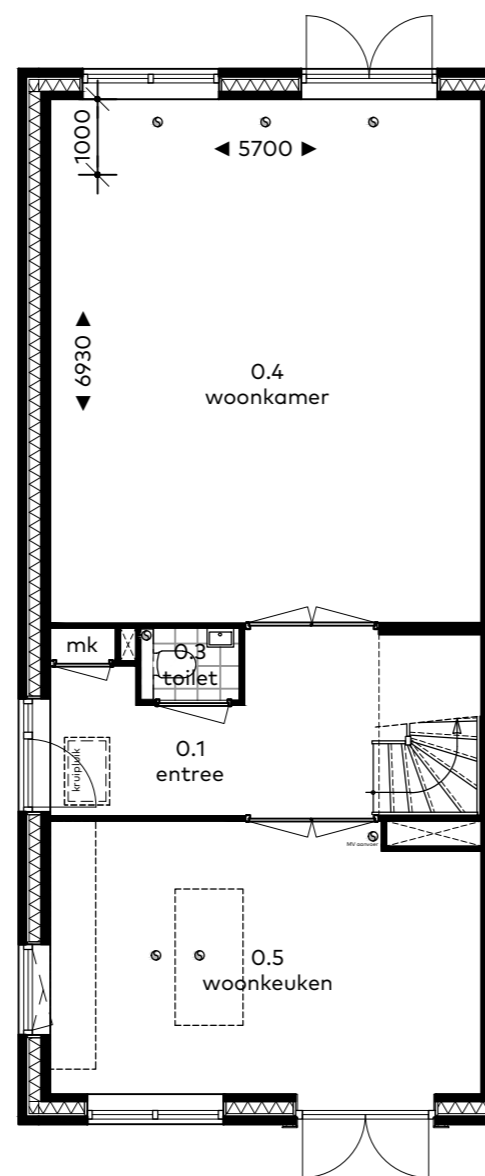

Type F2 - begane grond
twee-onder-één-kapwoning
optie F2-03
- uitbouw 1000mm

Overzichtsblad OPTIES

woningtype
F1/F2
onderwerp
Gevels & plattegronden
project
Vossepolder
Hillegom fase II

schaal : 1:100
datum : 22 april 2022
formaat : 60x65



VOSSEPOLDER

van Egmond,
architecten

BOUWROEDEL
HORSMAN & CO