



BEGANE GROND

optie: 01
dubbele deuren achtergevel

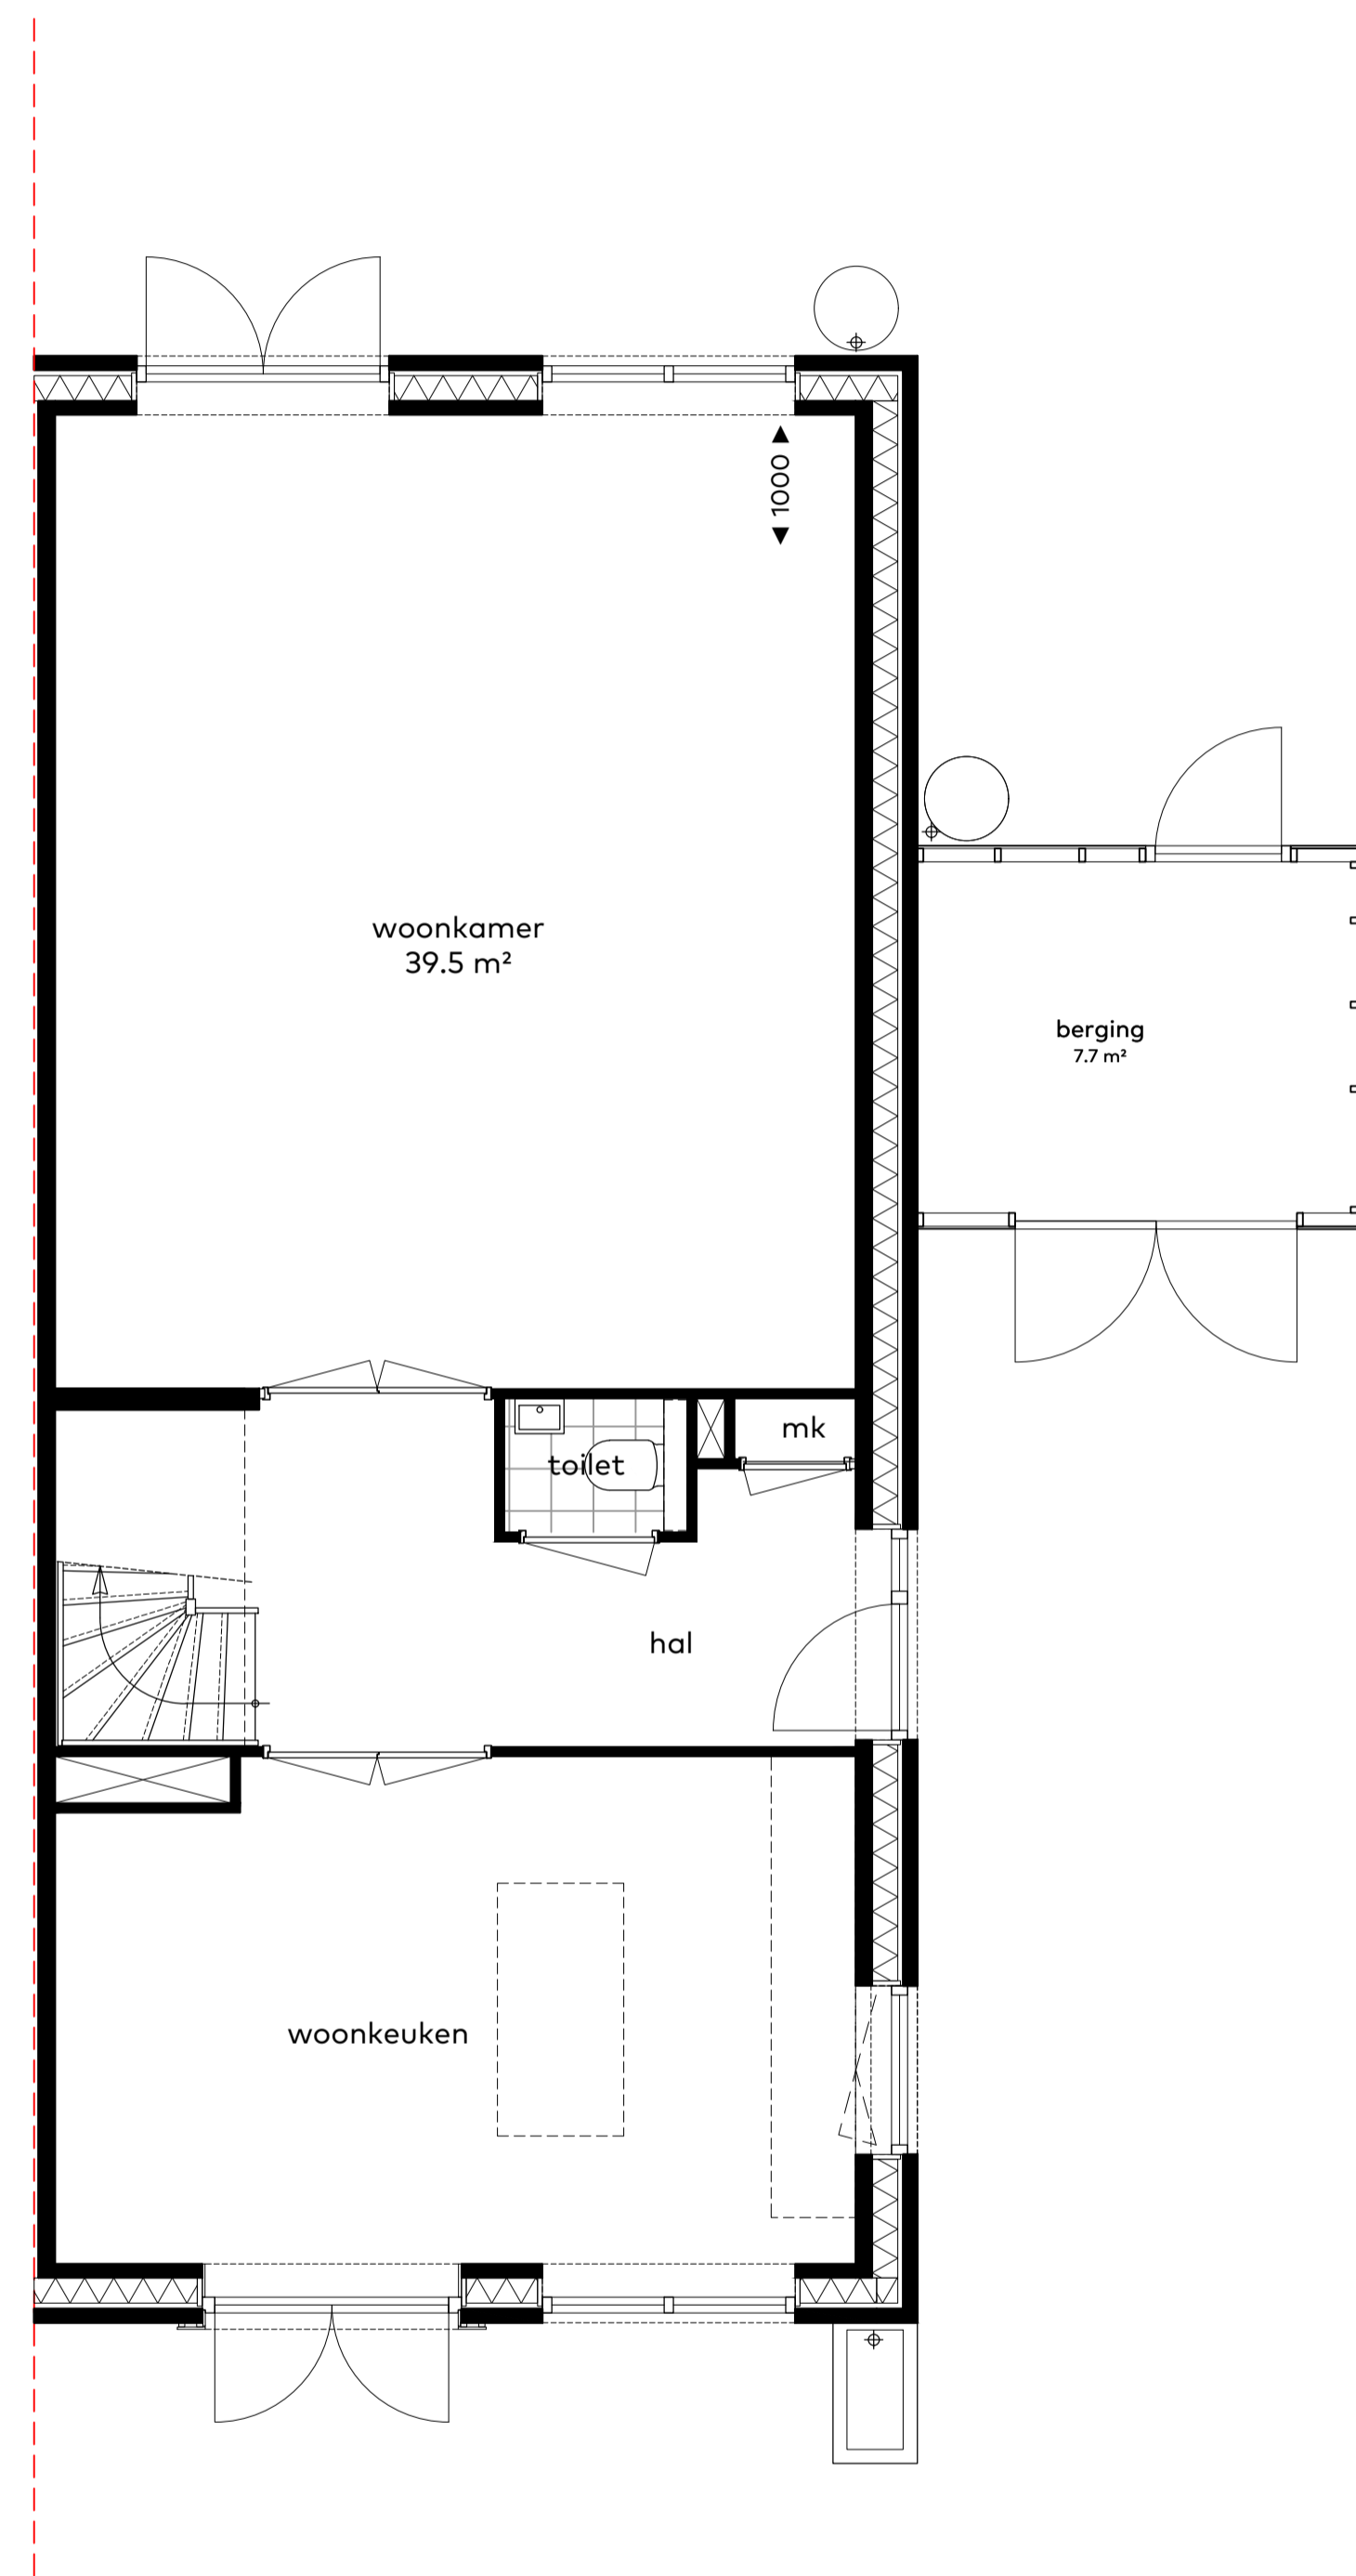


BEGANE GROND

optie: 02
uitbouw achtergevel 1,0m

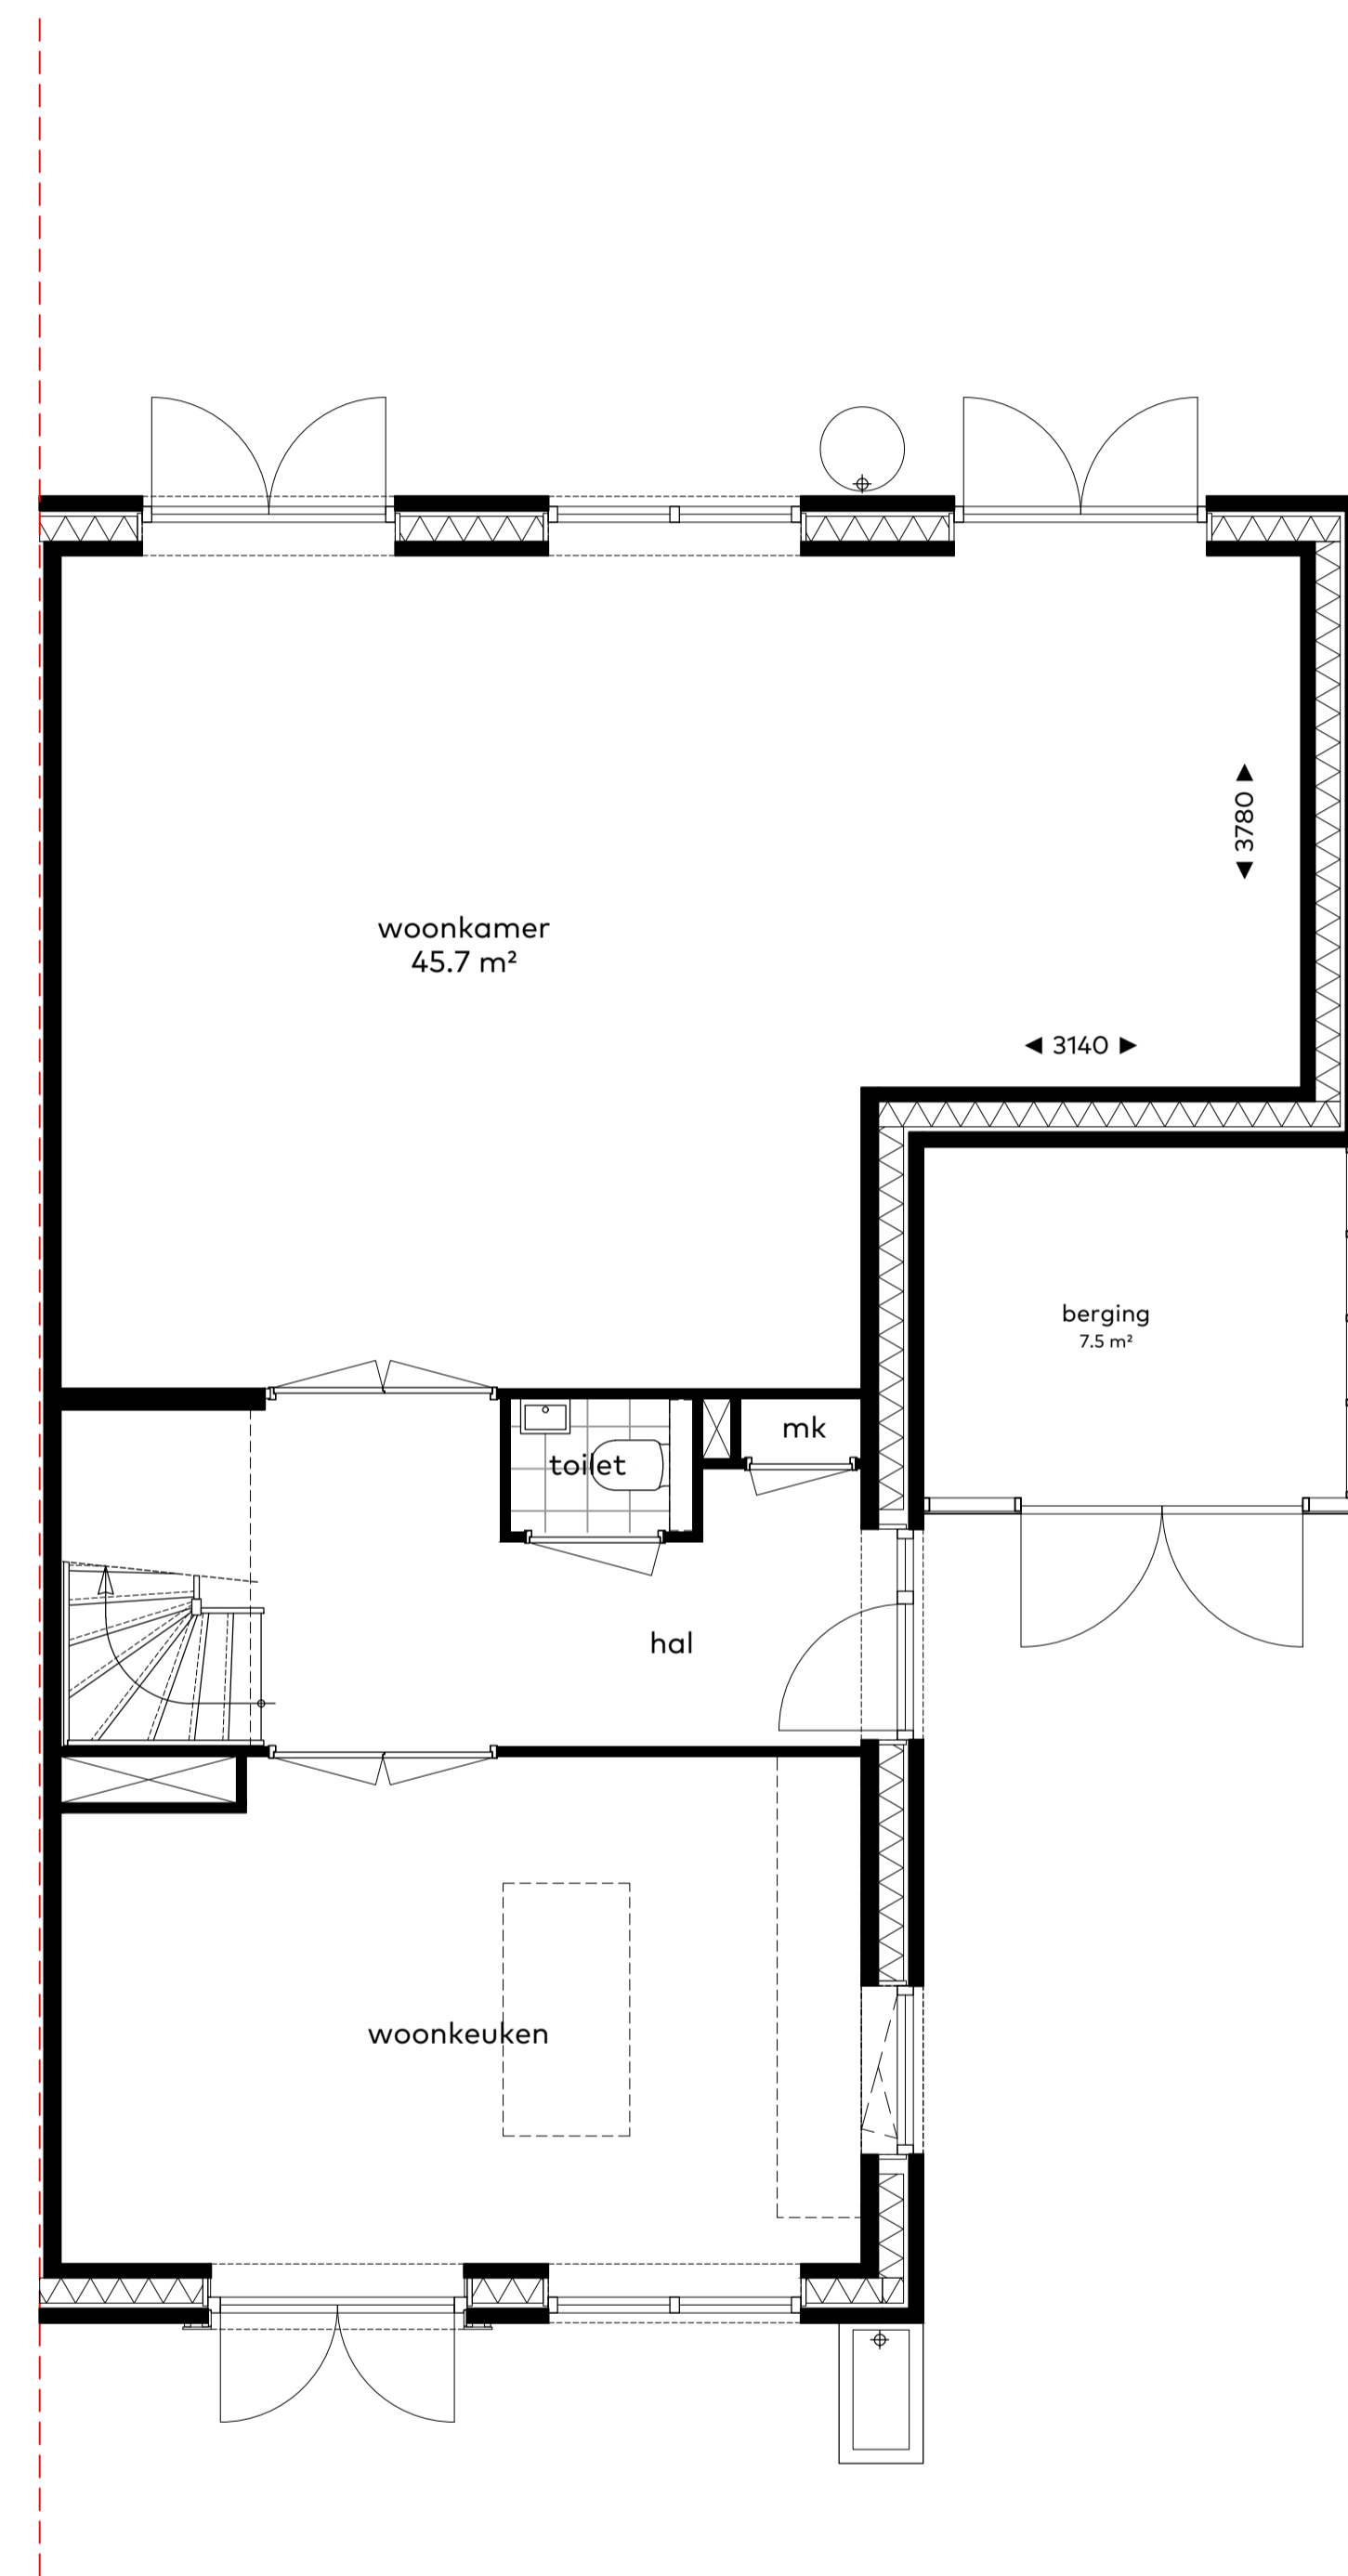

BEGANE GROND

optie: 03
uitbouw zijkant woning

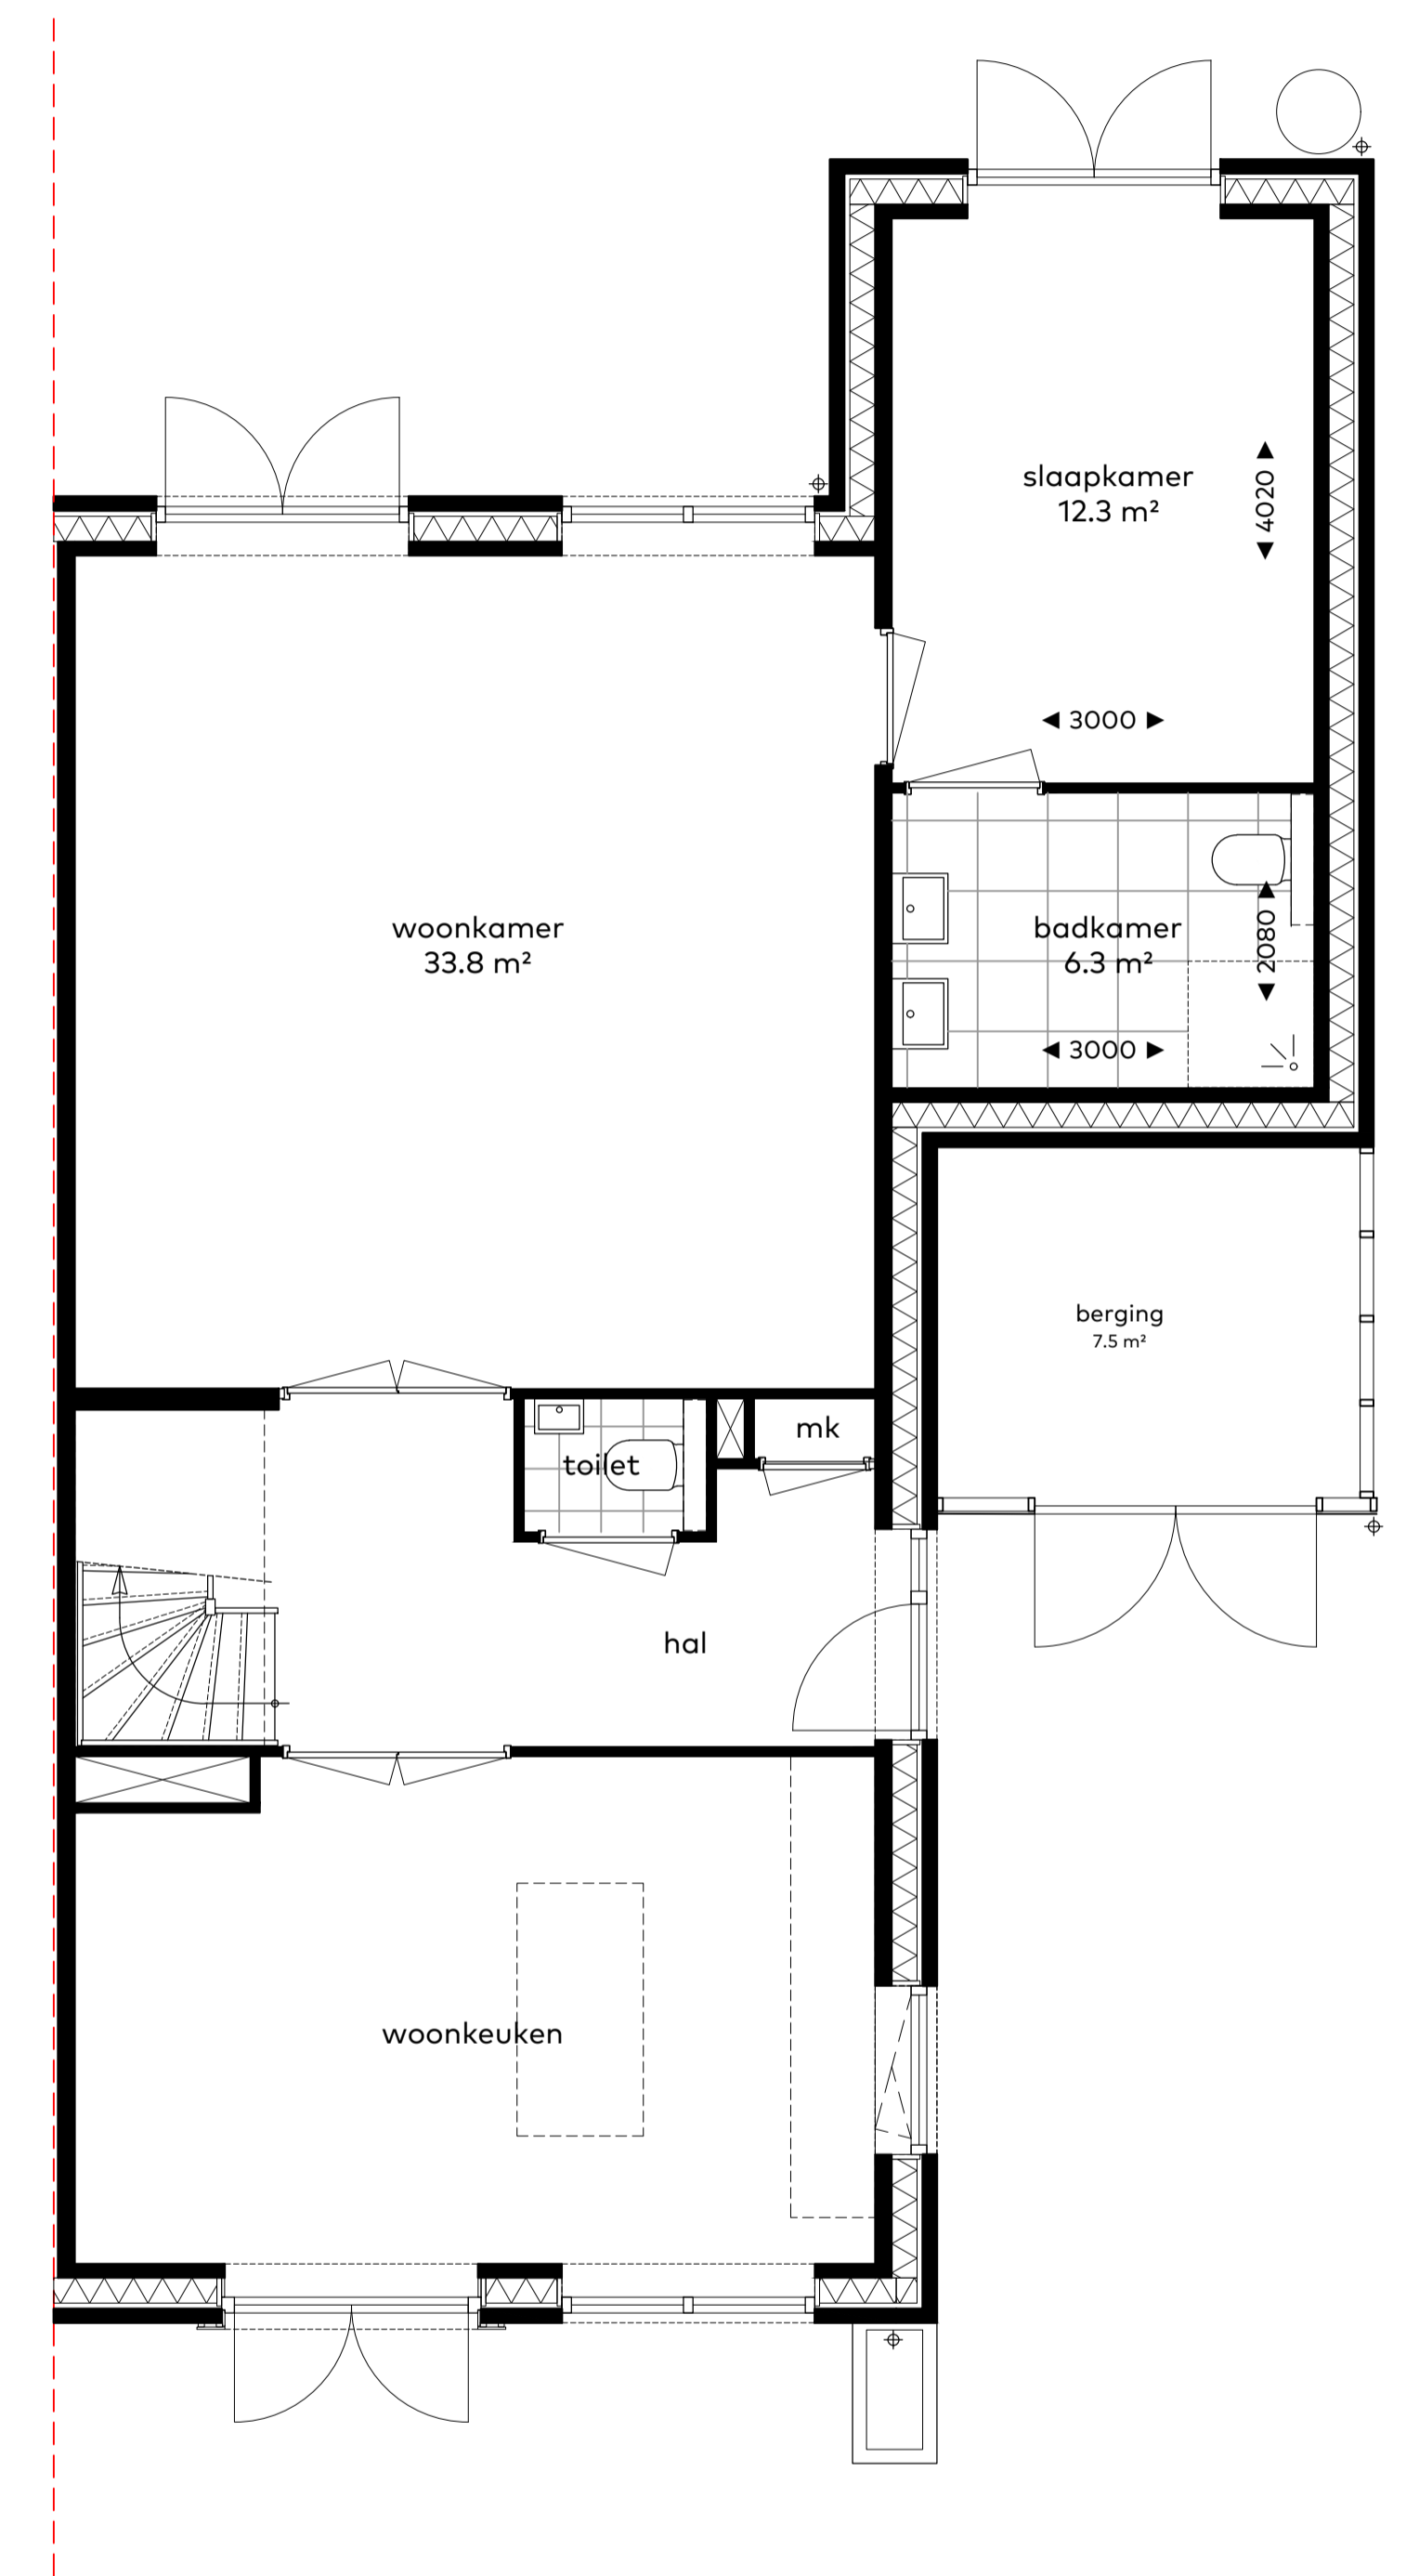

BEGANE GROND

optie: 04
-uitbouw zijkant woning
-slaapkamer begane grond
-badkamer begane grond

opties
woningtype
F1 + F2
onderwerp
plattegronden
project
Vossepolder
Hillegom

schaal : 1:50/1:100
datum : 8 juli 2020
formaat : 60x70



VOSSEPOLDER

van Egmond,
architecten

HORSMAN
& CO