



BEGANE GROND

optie: 01
dubbele deuren achtergevel

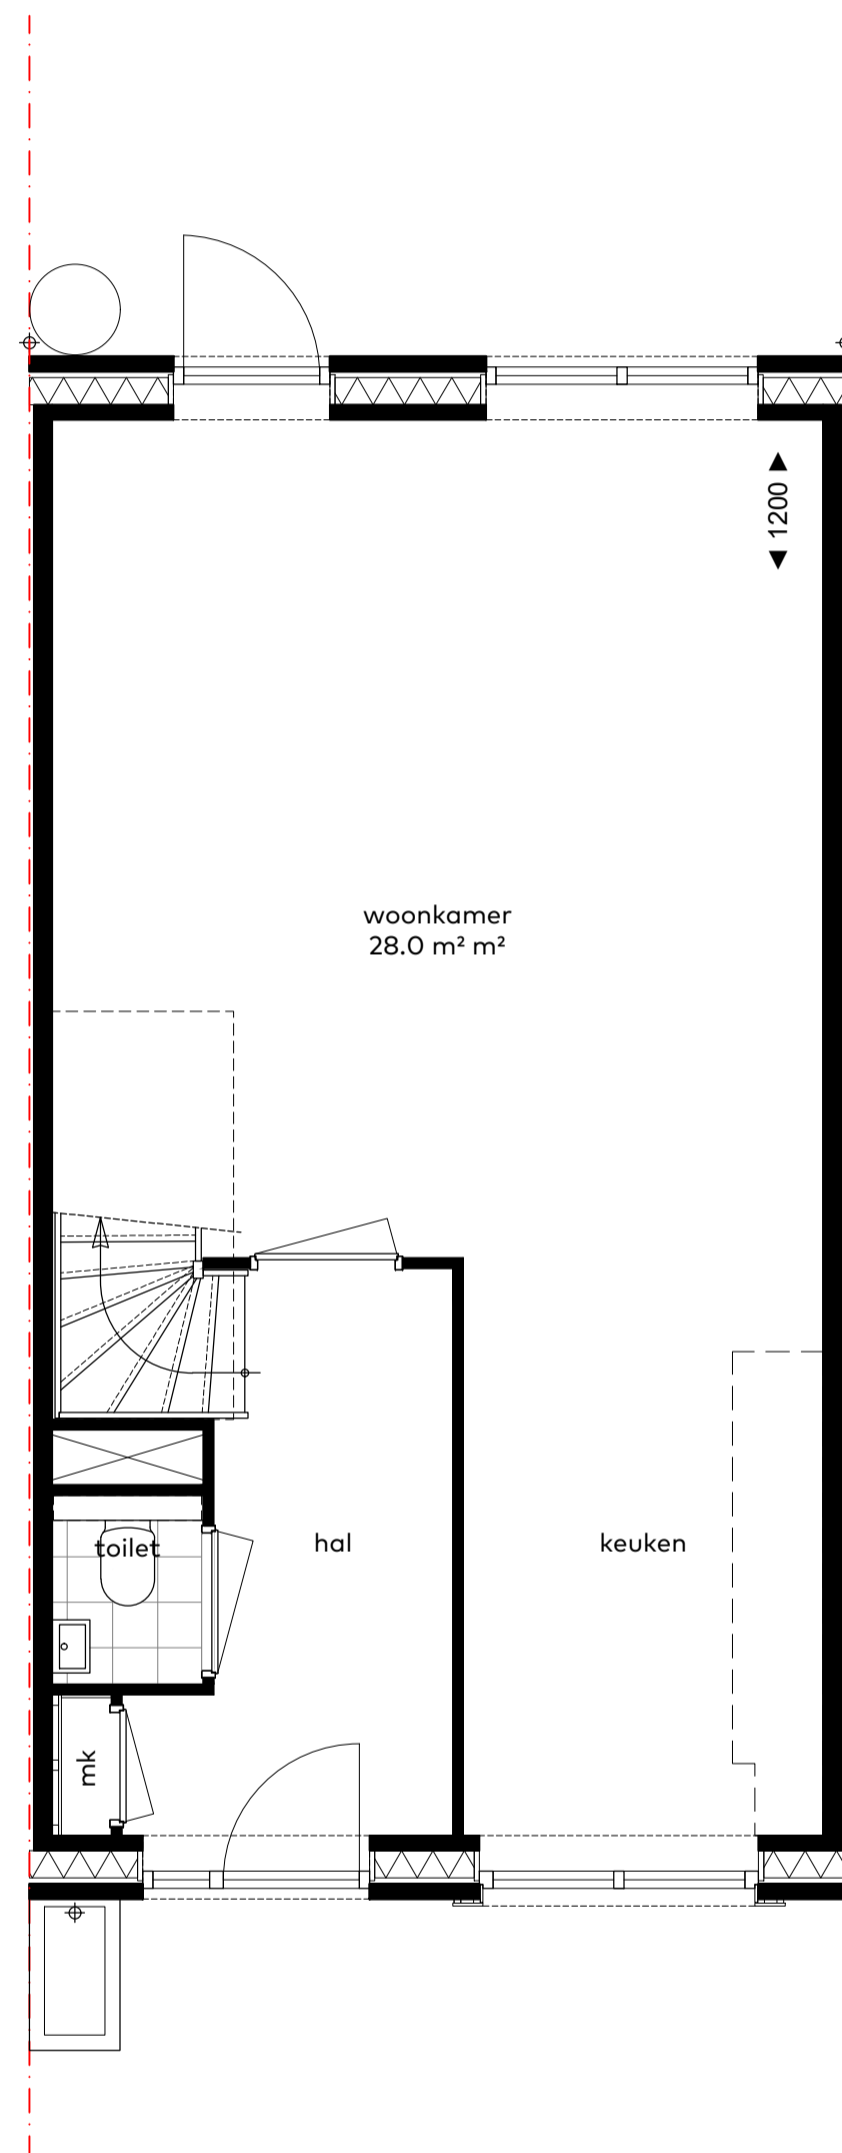


BEGANE GROND

optie: 02
uitbouw achtergevel 1,2m

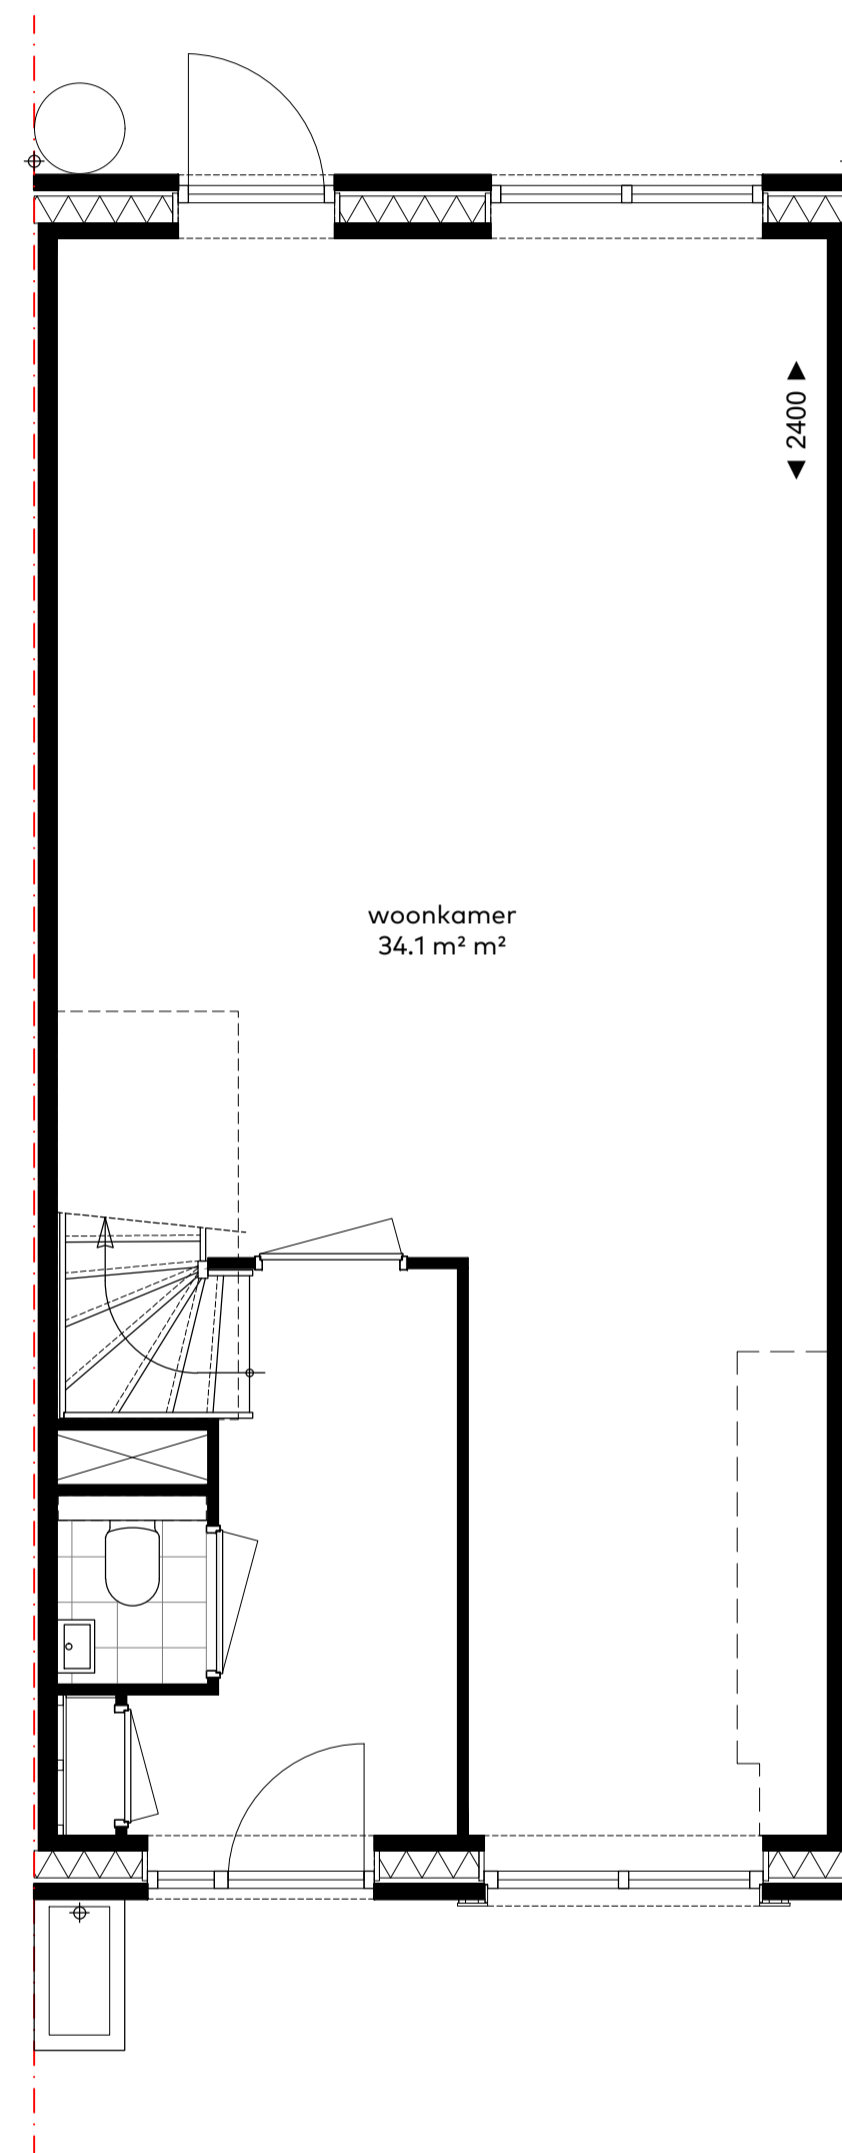


BEGANE GROND

optie: 03
uitbouw achtergevel 2,4m

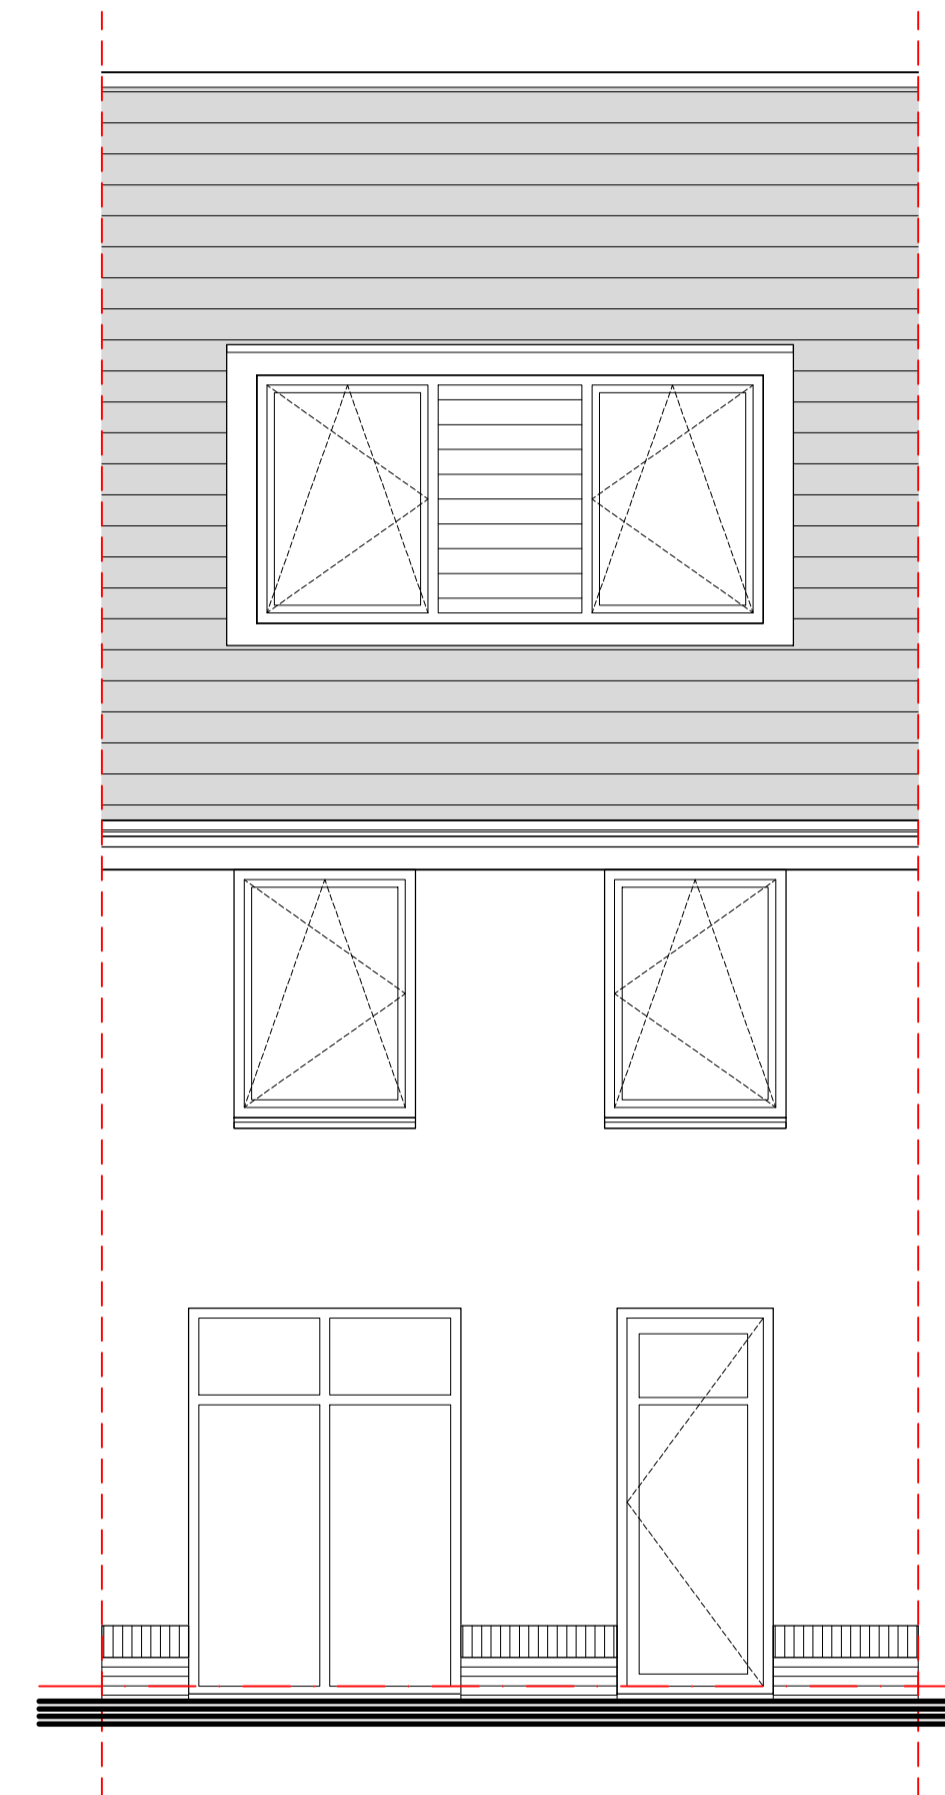

ACHTERGEVEL

optie: 04
dakkapel achtergevel

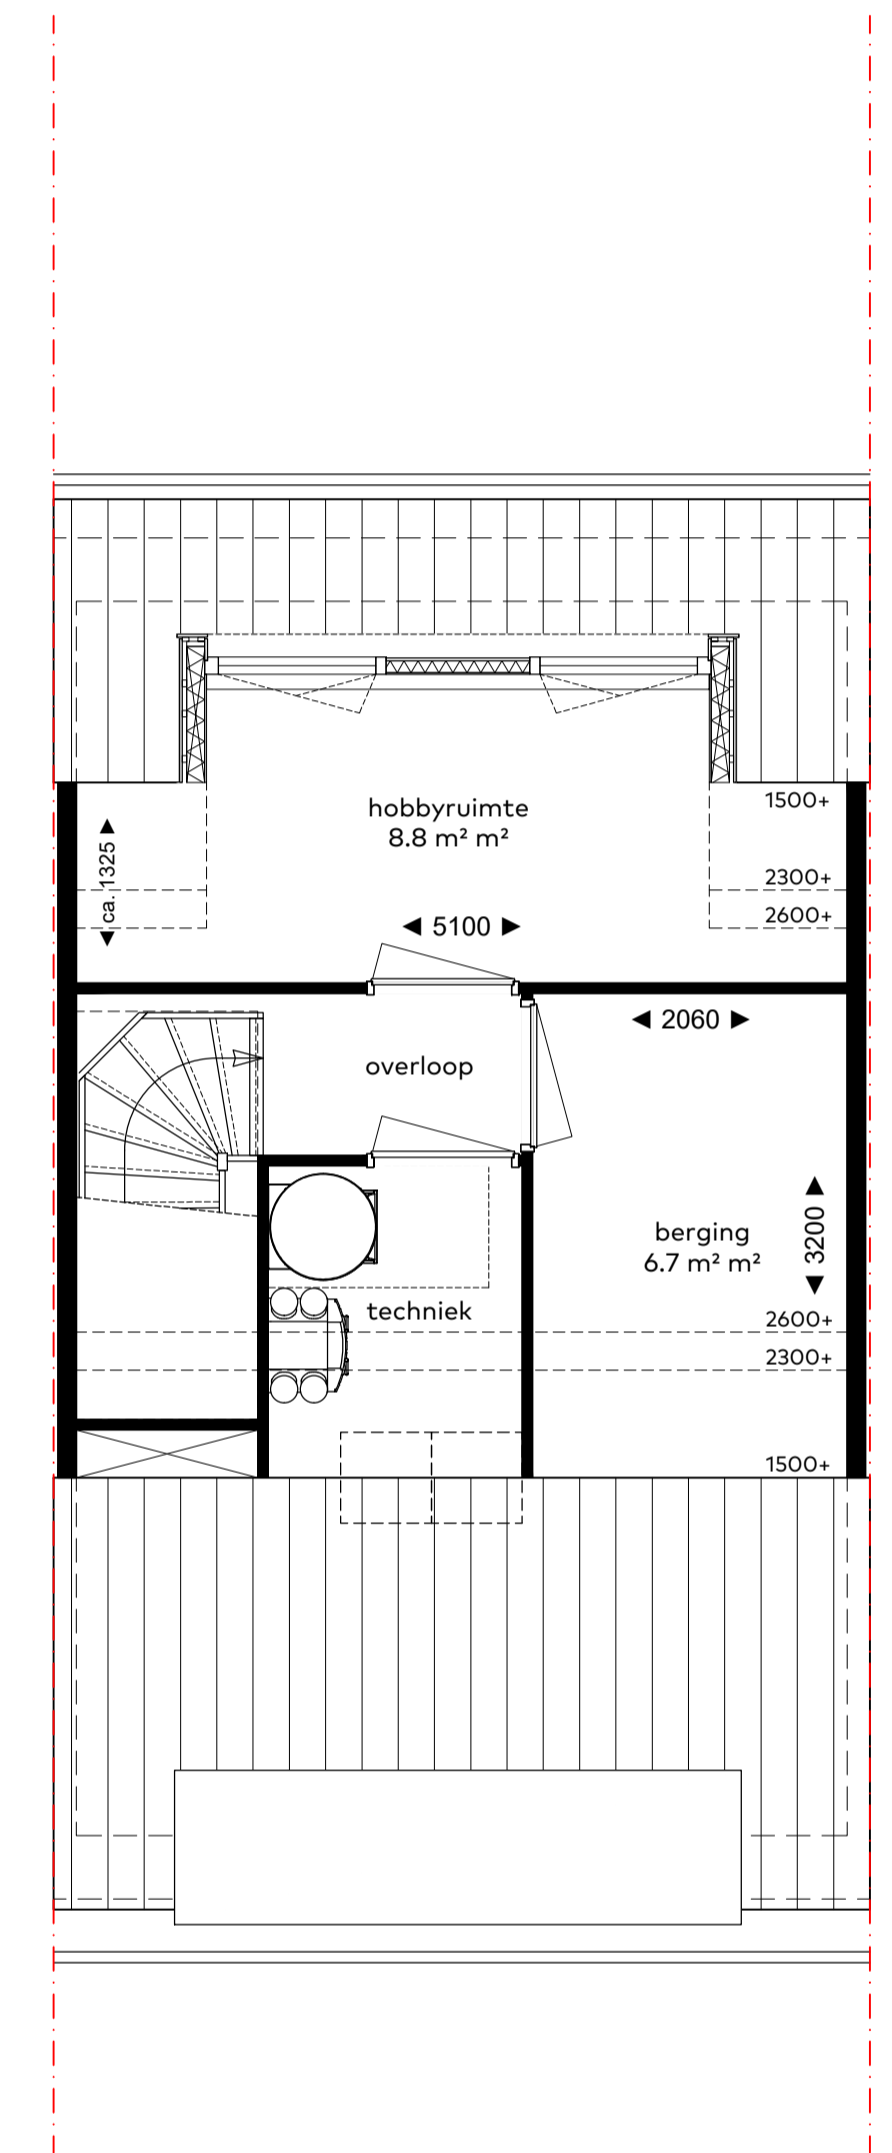

ZOLDER

optie: 05
zolder indeling in combinatie met optie: 04

opties
woningtype
C
onderwerp
plattegronden
project
Vossepolder
Hillegom

schaal : 1:50
datum : 8 juli 2020
formaat : 60x80



VOSSEPOLDER

van Egmond,
architecten

BOUWPROF
HORSMAN
& CO