


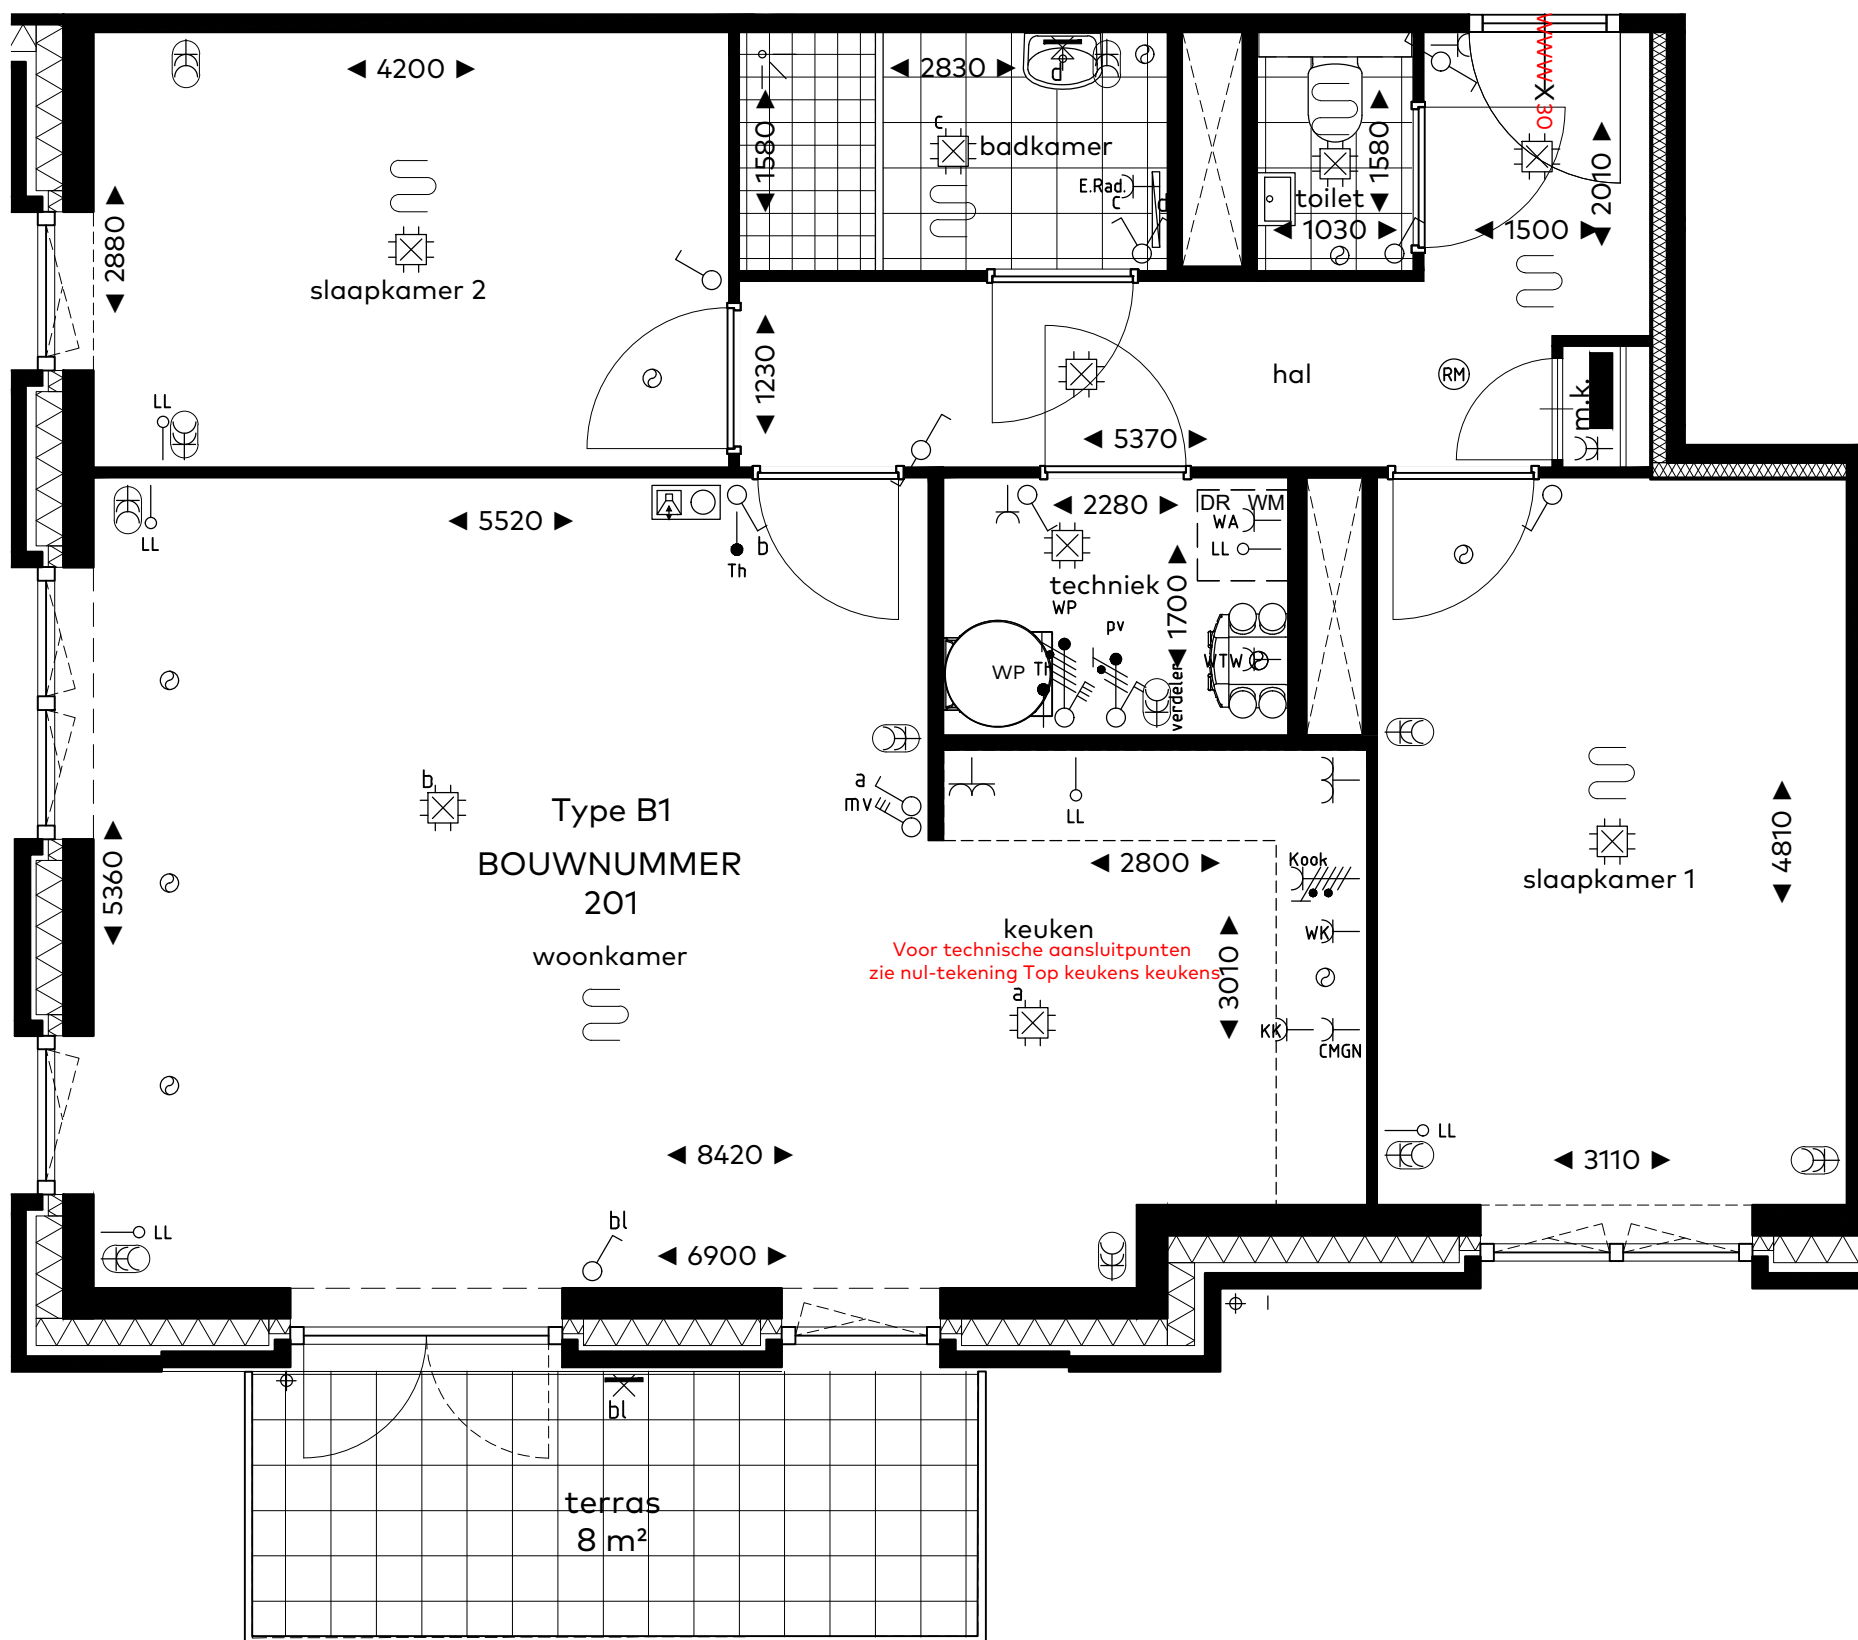

bouwnummer
BOUWNUMMER 201
woningtype
B1
onderwerp
plattegrond
project
**Vossepolder fase II
Hillegom**


schaal : 1:50
datum : 22 april 2022
formaat : A3



VOSSEPOLDER

van Egmond,
architecten

BOUW GROEP
HORSMAN & CO

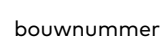

woningtype

B1

onderwerp

plattgrond

project

Vossepolder fase II
Hillegom

schaal : 1:50


datum : 22 april 2022

formaat : A3



**van Egmond,
architecten**

BOUW GROEP
HORSMAN & CO

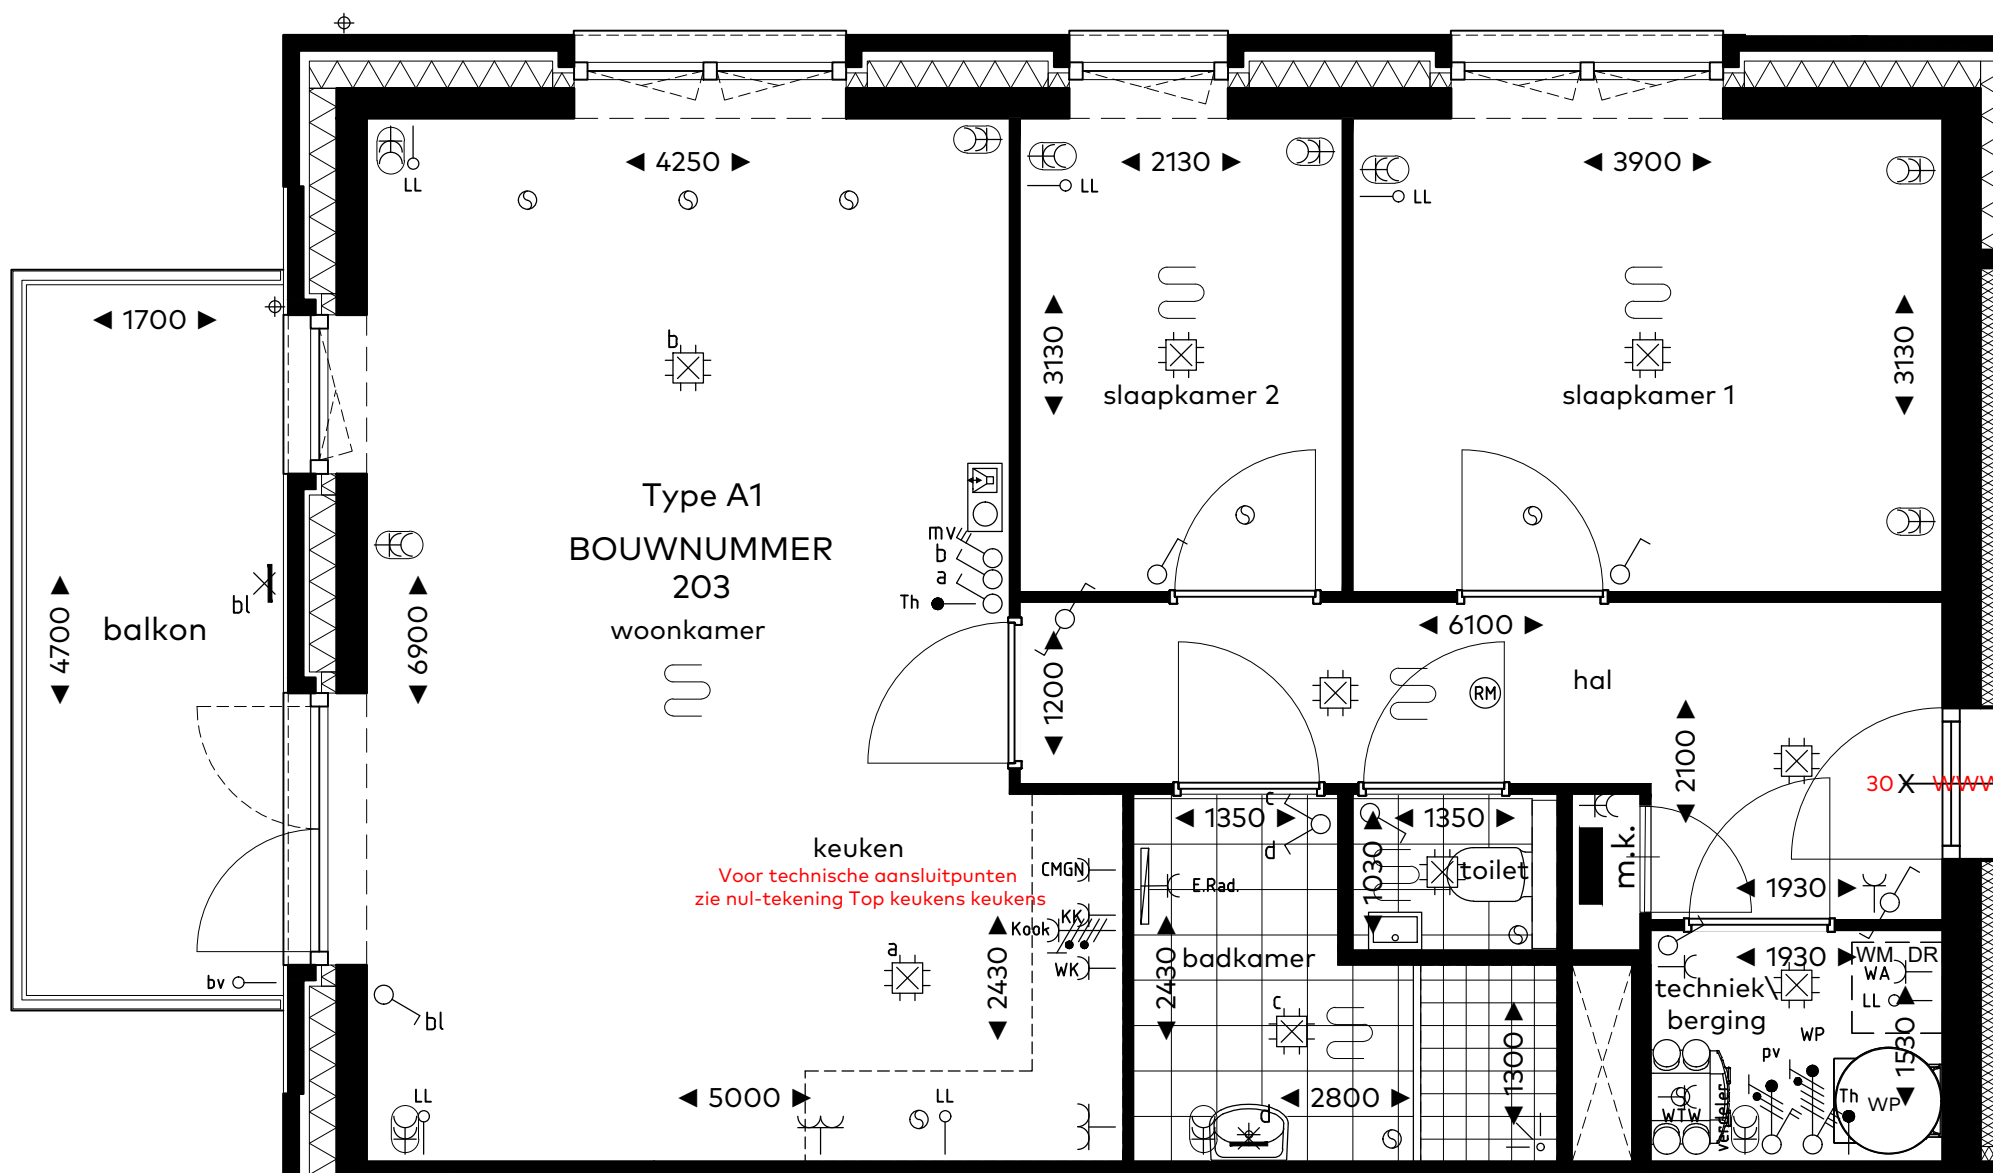

bouwnummer

BOUWNUMMER 203

woningtype

A1

onderwerp

plattegrond

project

**Vossepolder fase II
Hillegom**

schaal : 1:50

datum : 22 april 2022


formaat : A3



VOSSEPOLDER

**van Egmond,
architecten**

**BOUW GROEP
HORSMAN & CO**

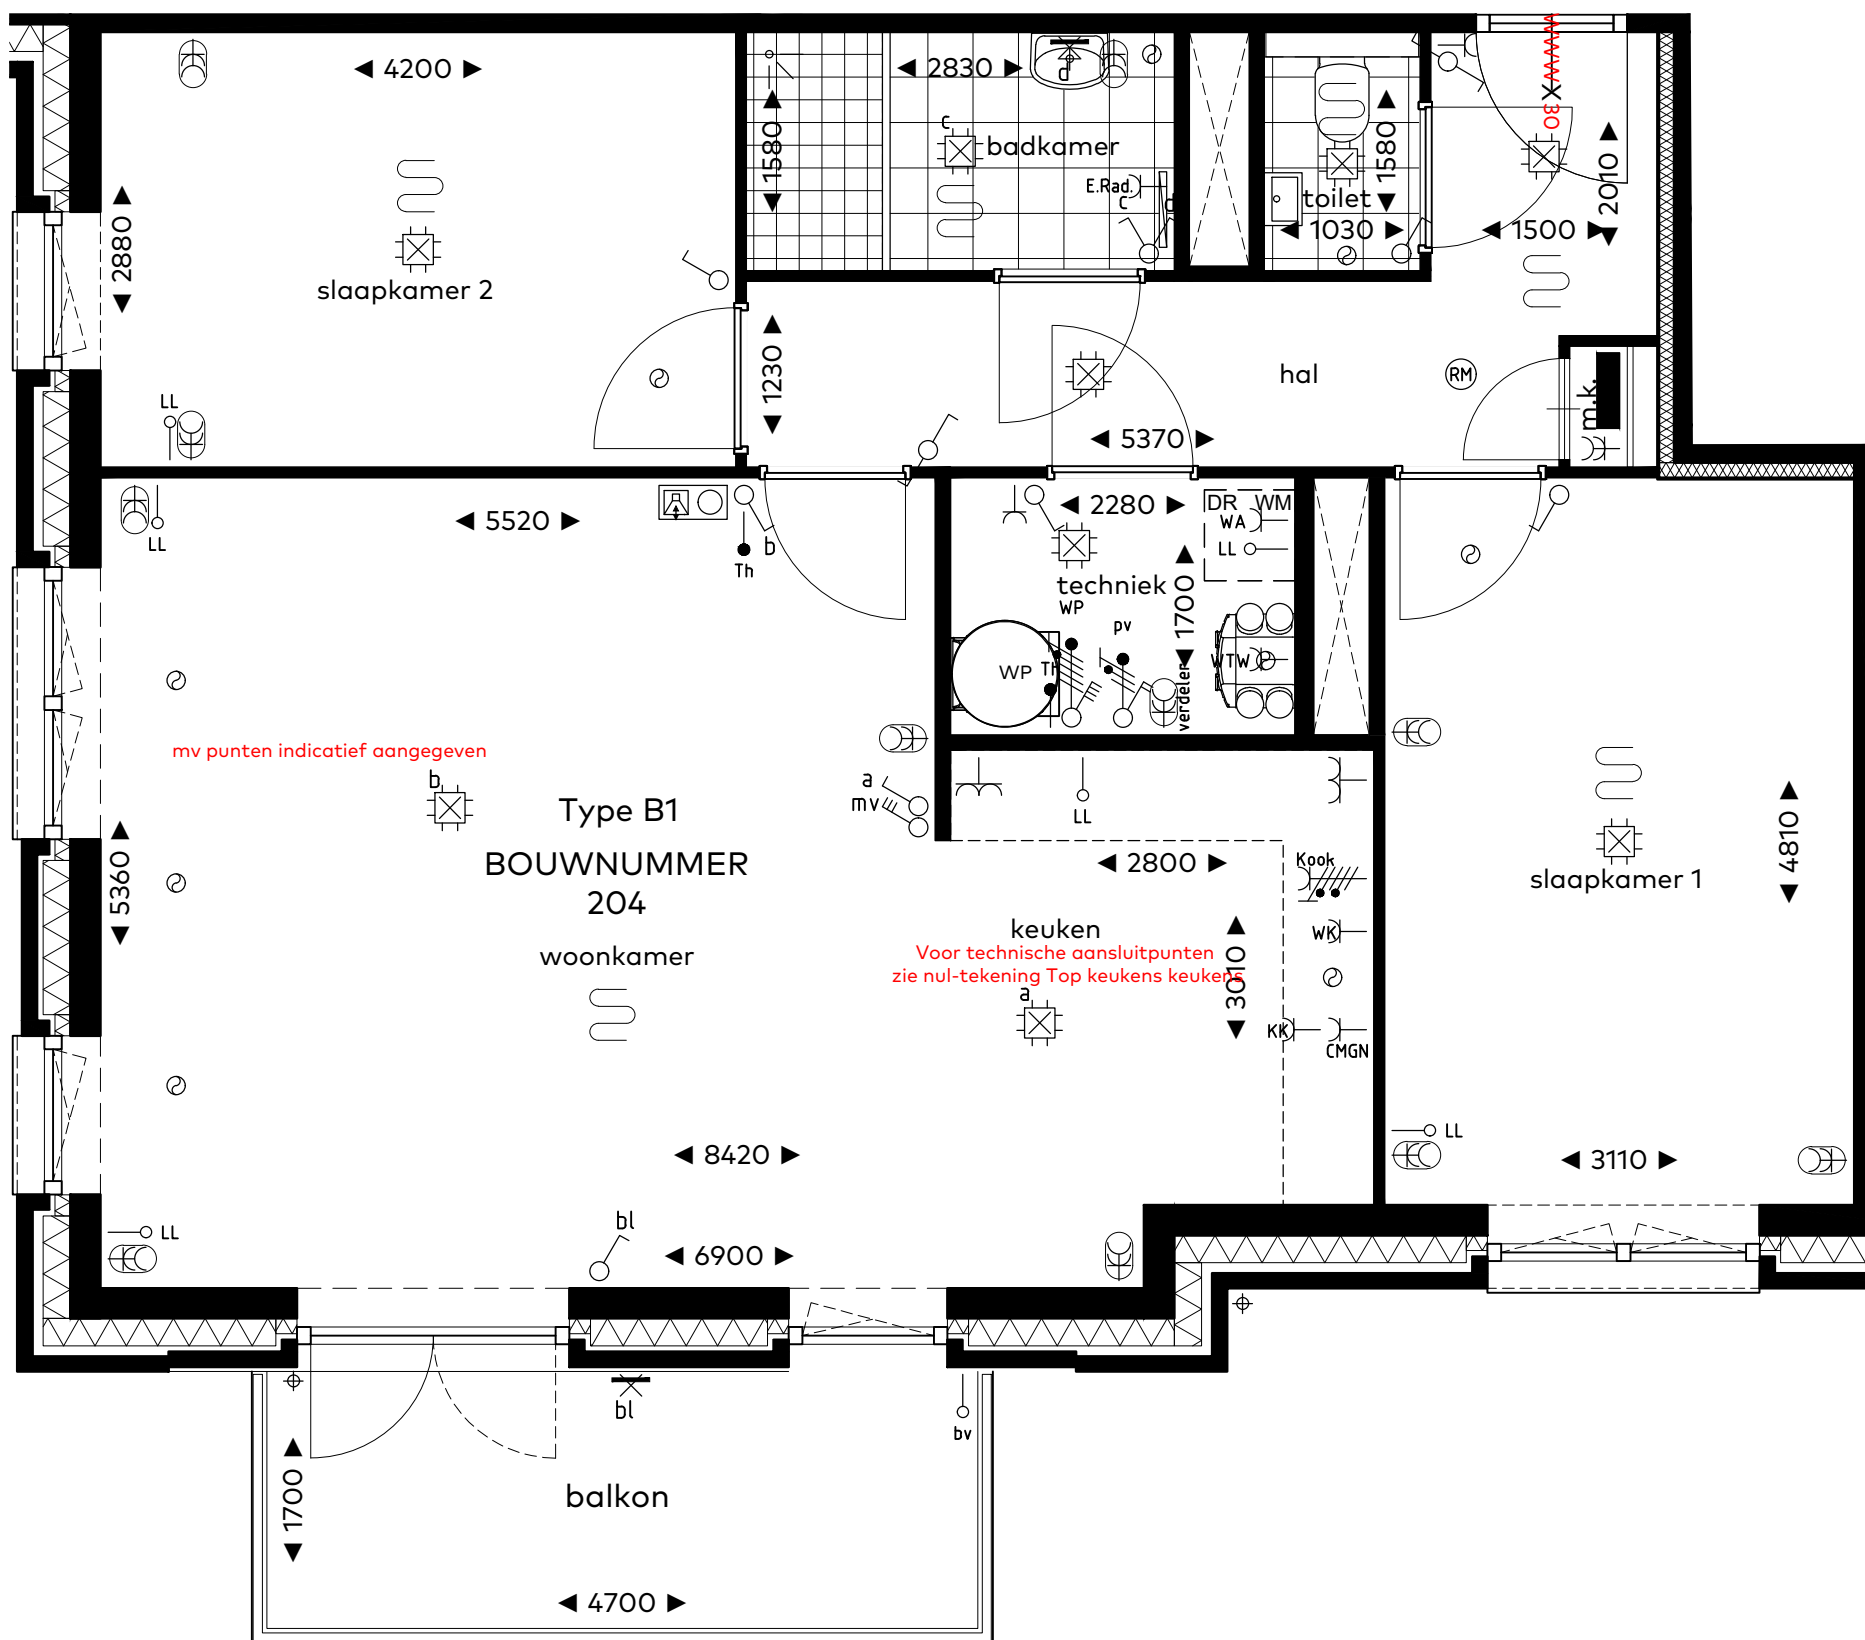

bouwnummer
BOUWNUMMER 204

woningtype
B1

onderwerp
plattegrond

project
**Vossepolder fase II
Hillegom**


schaal : 1:50
datum : 22 april 2022
formaat : A3



VOSSEPOLDER

van Egmond,
architecten

BOUWGROEP
HORSMAN & CO

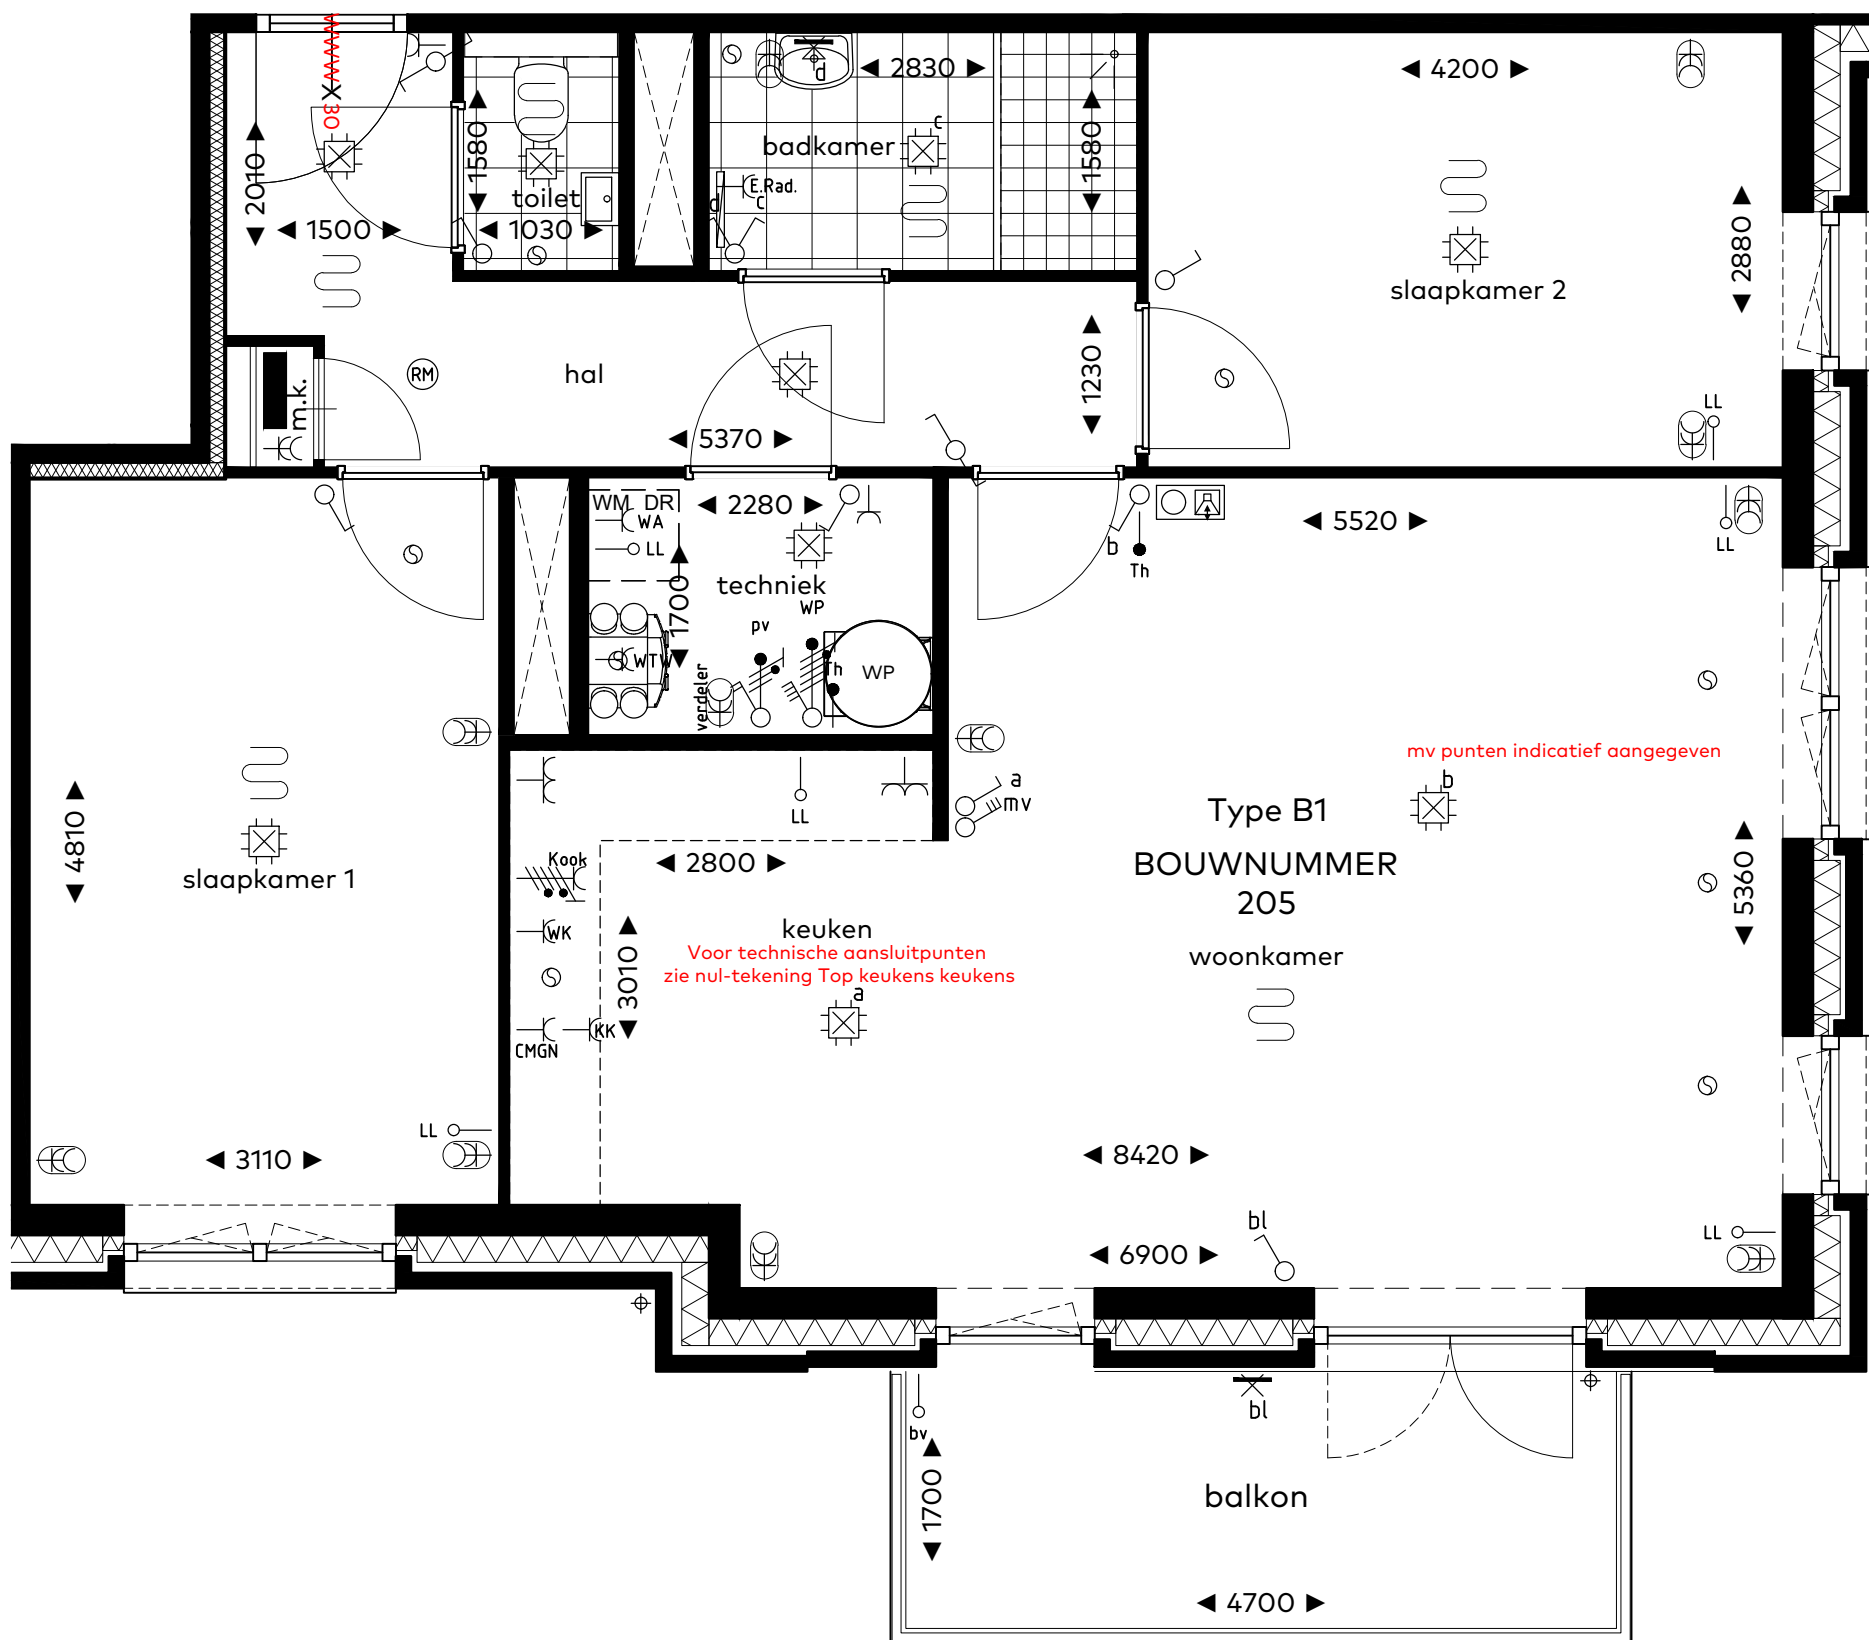

bouwnummer
BOUWNUMMER 205

woningtype
B1

onderwerp
plattegrond

project
**Vossepolder fase II
Hillegom**


schaal : 1:50
datum : 22 april 2022
formaat : A3



VOSSEPOLDER

**van Egmond,
architecten**

**BOUW GROEP
HORSMAN & CO**

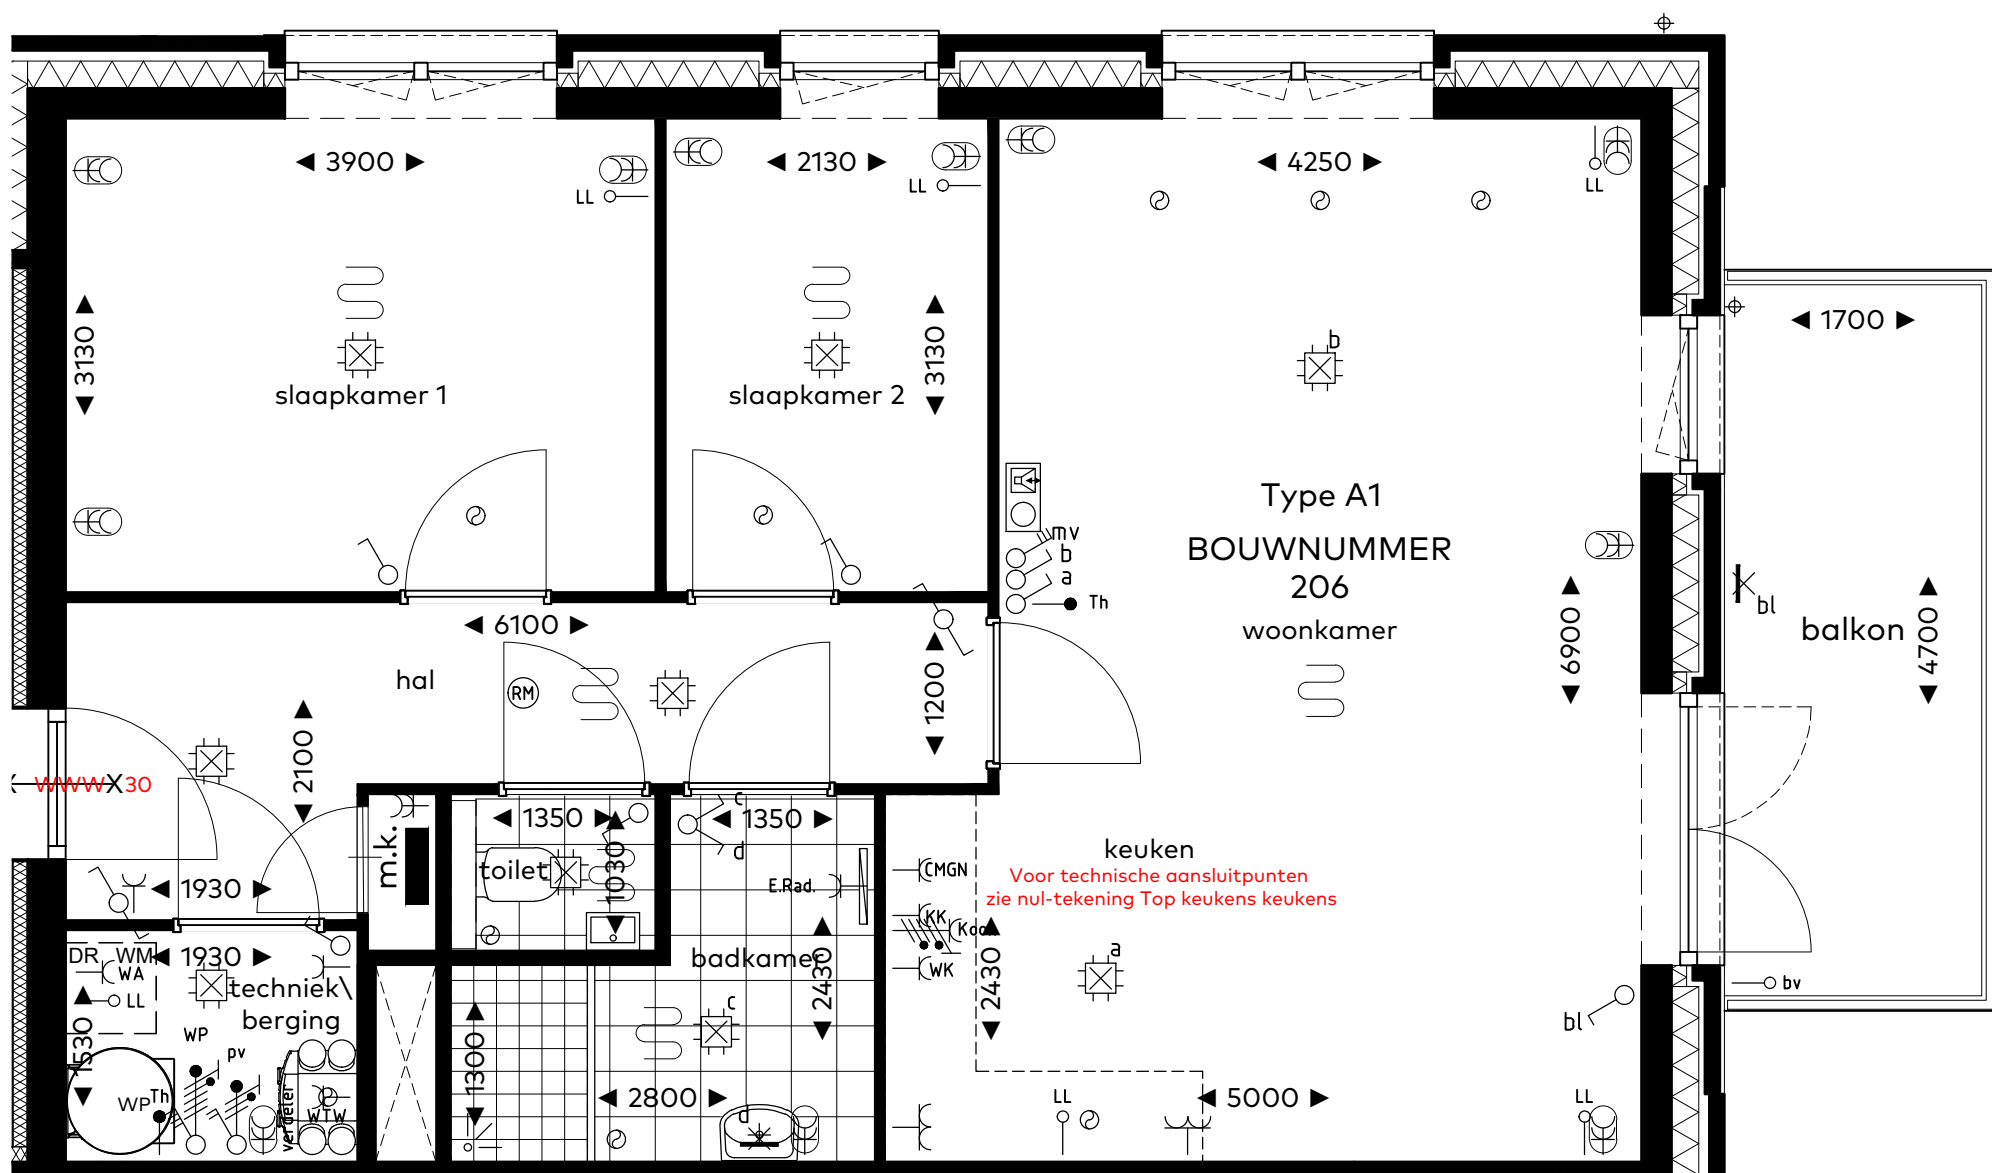

bouwnummer
BOUWNUMMER 206

woningtype
A1

onderwerp
plattegrond

project
**Vossepolder fase II
Hillegom**


schaal : 1:50
datum : 22 april 2022
formaat : A3



VOSSEPOLDER

van Egmond,
architecten

BOUW GROEP
HORSMAN & CO

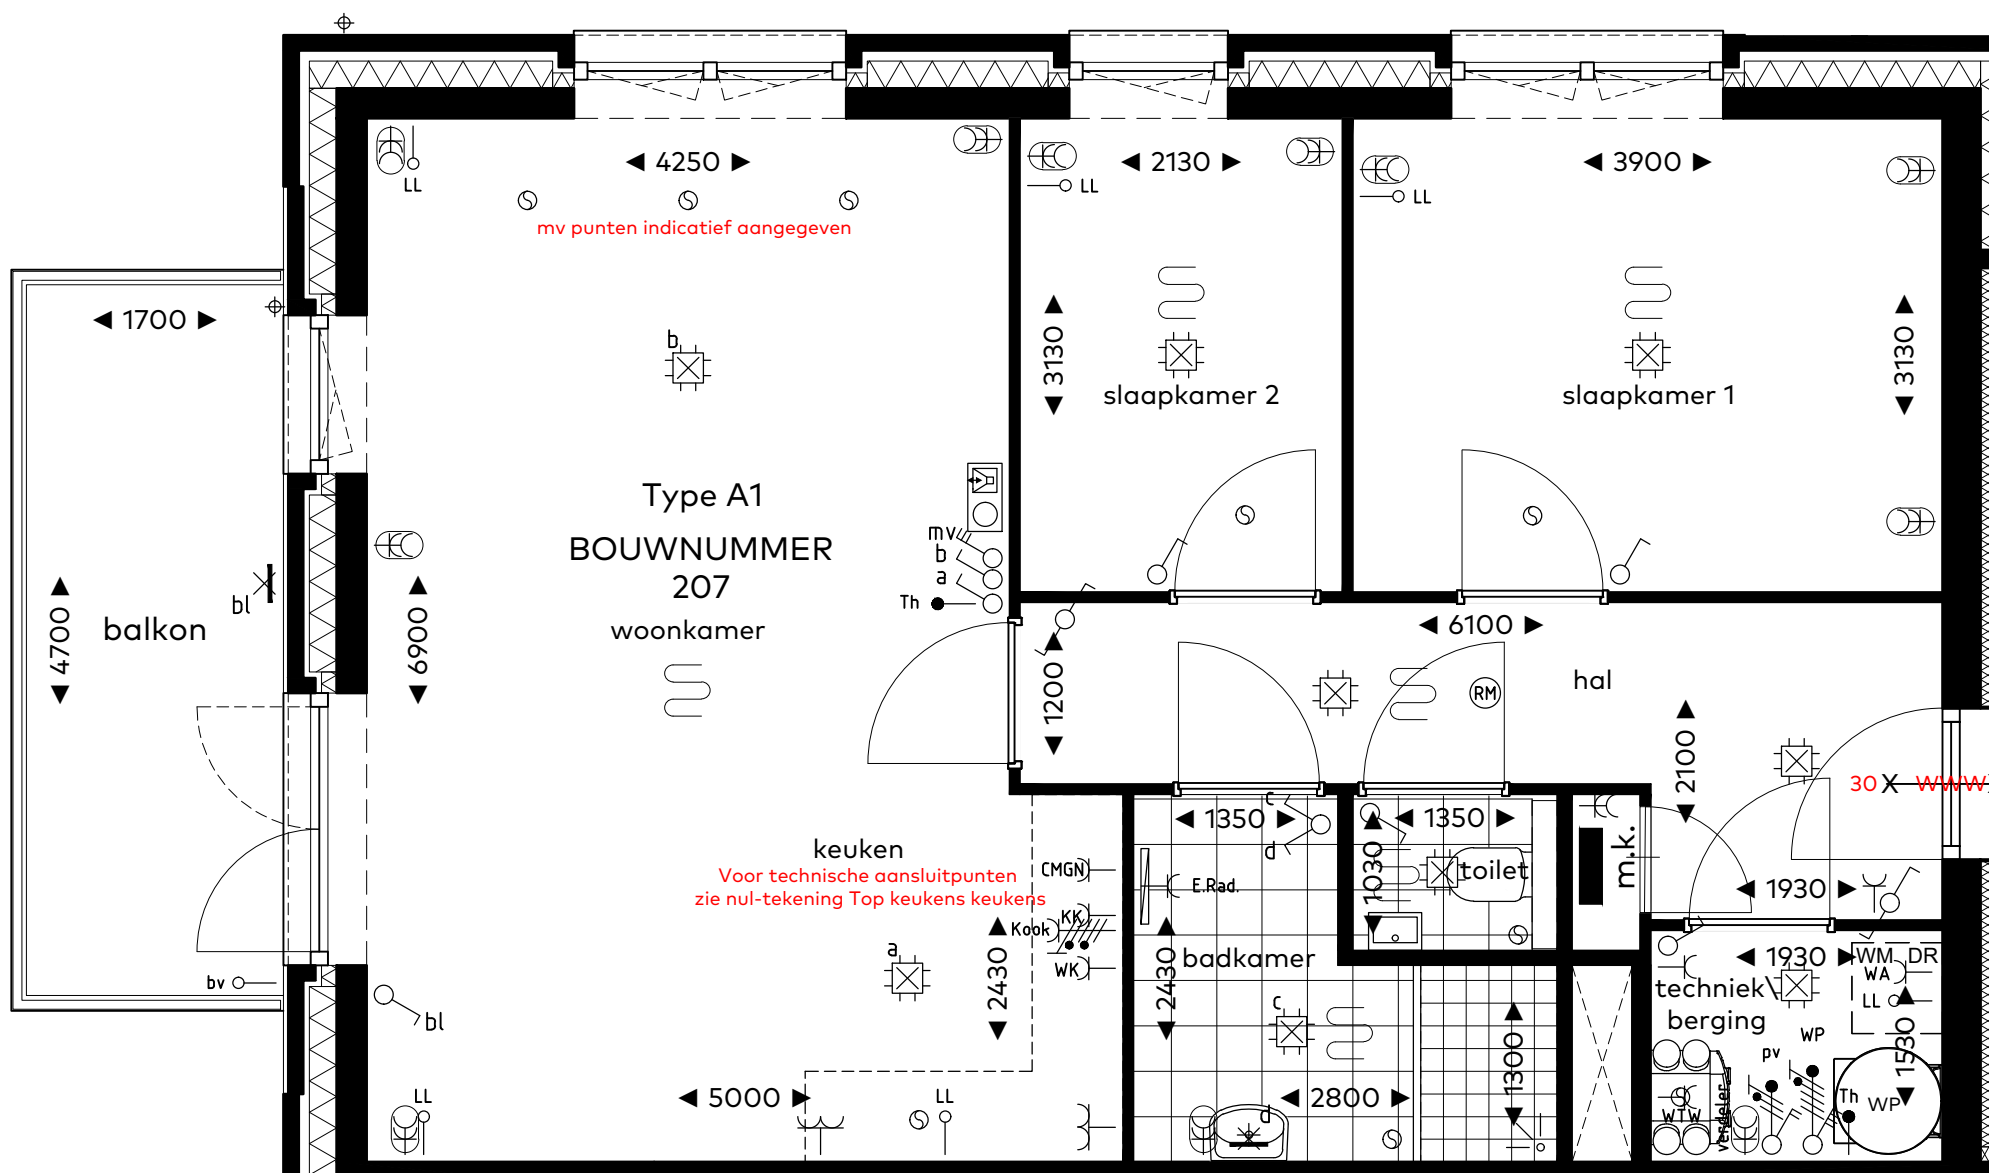

bouwnummer

BOUWNUMMER 207

woningtype

A1

onderwerp

plattegrond

project

**Vossepolder fase II
Hillegom**

schaal : 1:50

datum : 22 april 2022


formaat : A3



VOSSEPOLDER

**van Egmond,
architecten**

**BOUWGROEP
HORSMAN & CO**

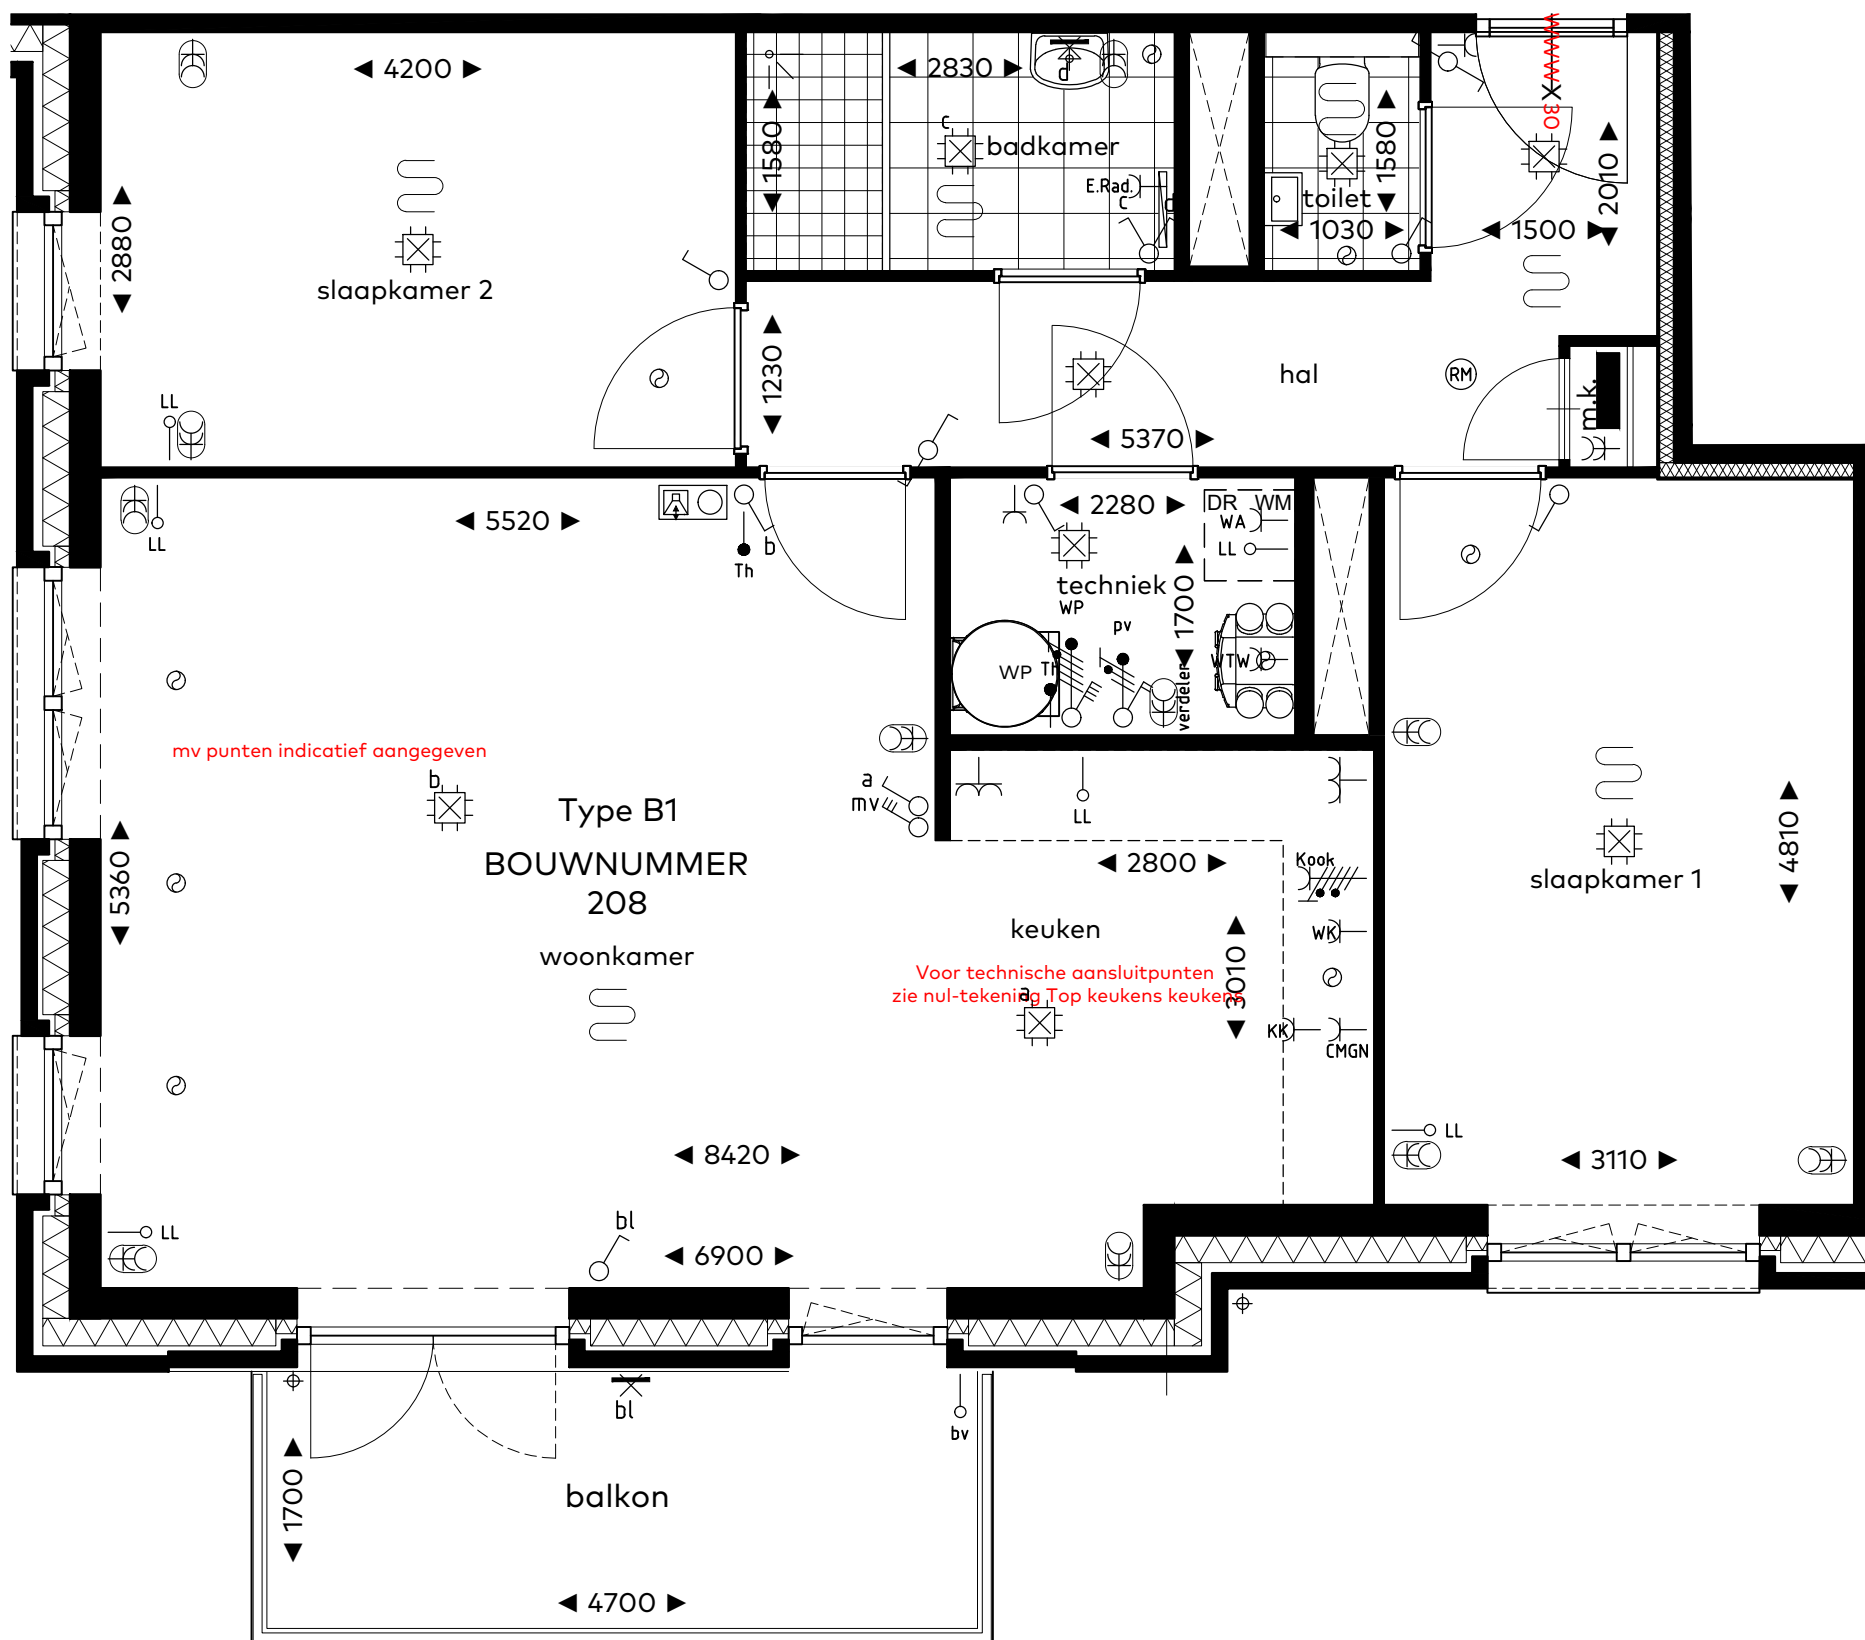

bouwnummer
BOUWNUMMER 208

woningtype
B1

onderwerp
plattegrond

project
**Vossepolder fase II
Hillegom**


schaal : 1:50
datum : 22 april 2022
formaat : A3



VOSSEPOLDER

van Egmond,
architecten

BOUWGROEP
HORSMAN & CO

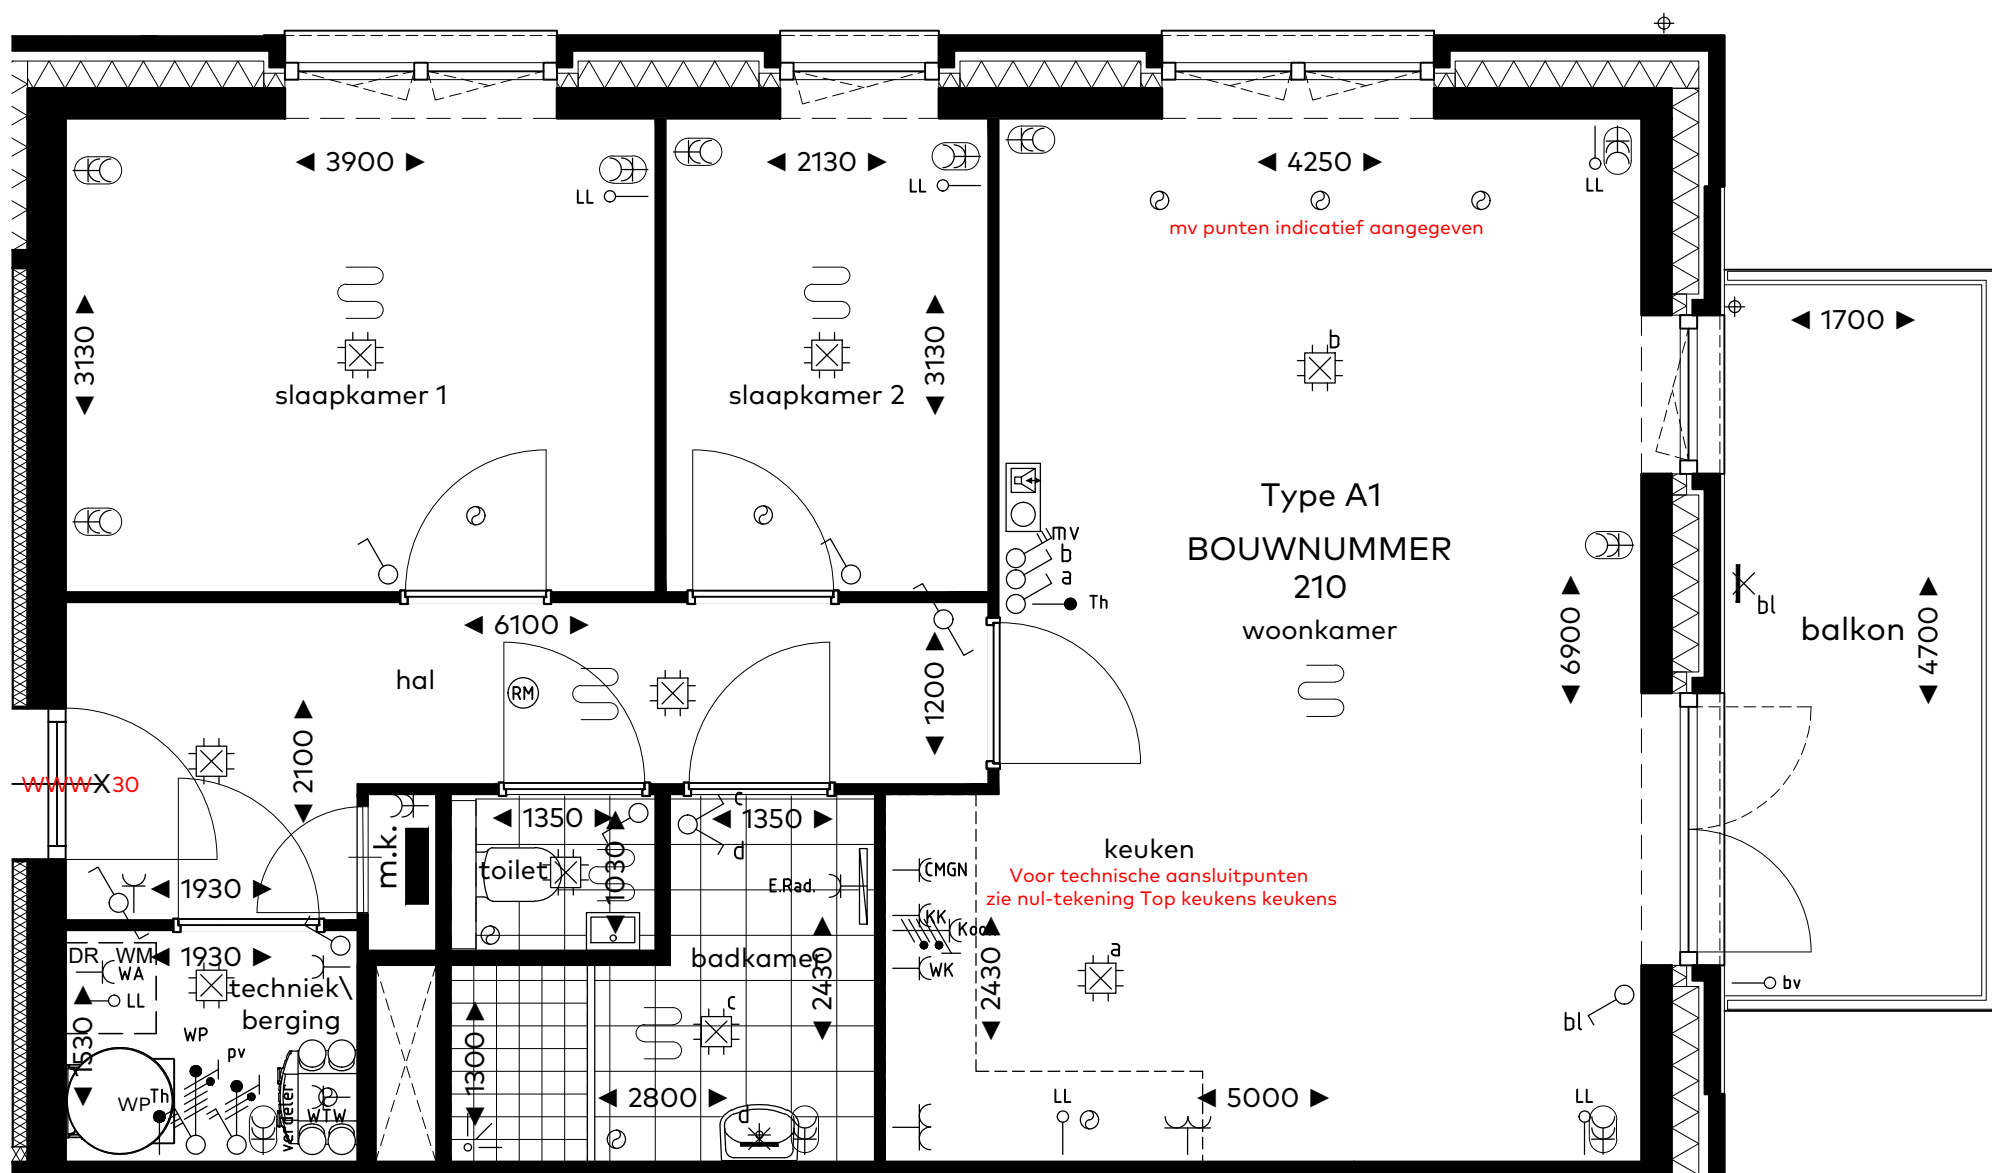

bouwnummer
BOUWNUMMER 210

woningtype
A1

onderwerp
plattegrond

project
**Vossepolder fase II
Hillegom**


schaal : 1:50
datum : 22 april 2022
formaat : A3



VOSSEPOLDER

**van Egmond,
architecten**

**BOUWGROEP
HORSMAN & CO**

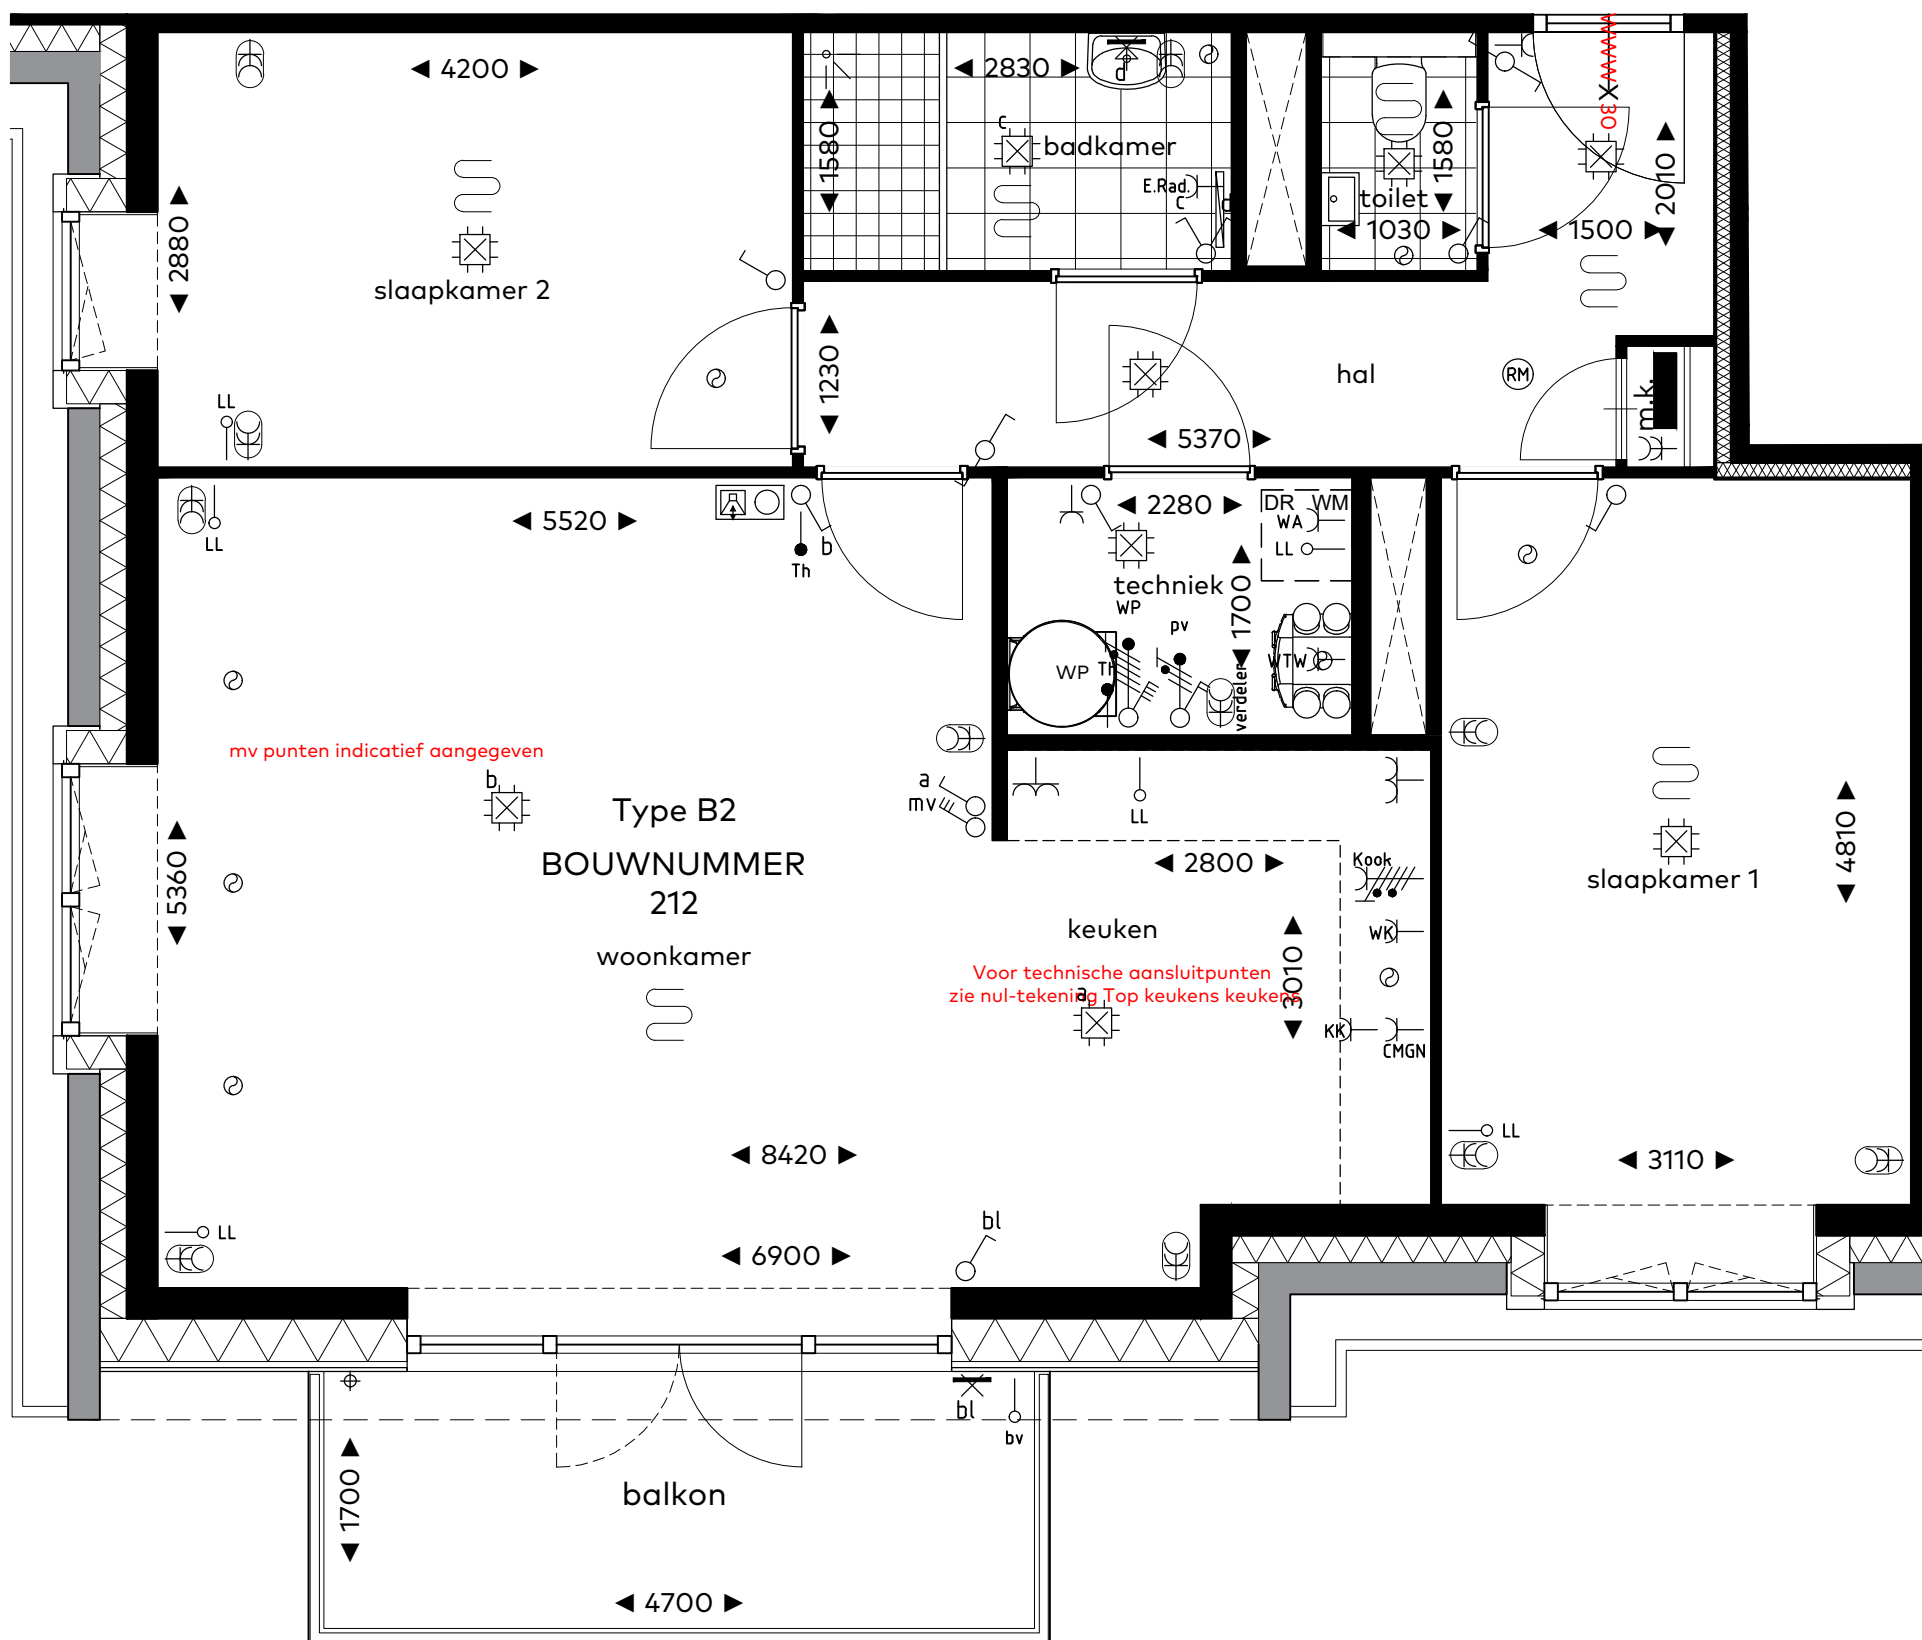

bouwnummer
BOUWNUMMER 212

woningtype
B2

onderwerp
plattegrond

project
**Vossepolder fase II
Hillegom**


schaal : 1:50
datum : 22 april 2022
formaat : A3



VOSSEPOLDER

van Egmond,
architecten

BOUWGROEP
HORSMAN & CO

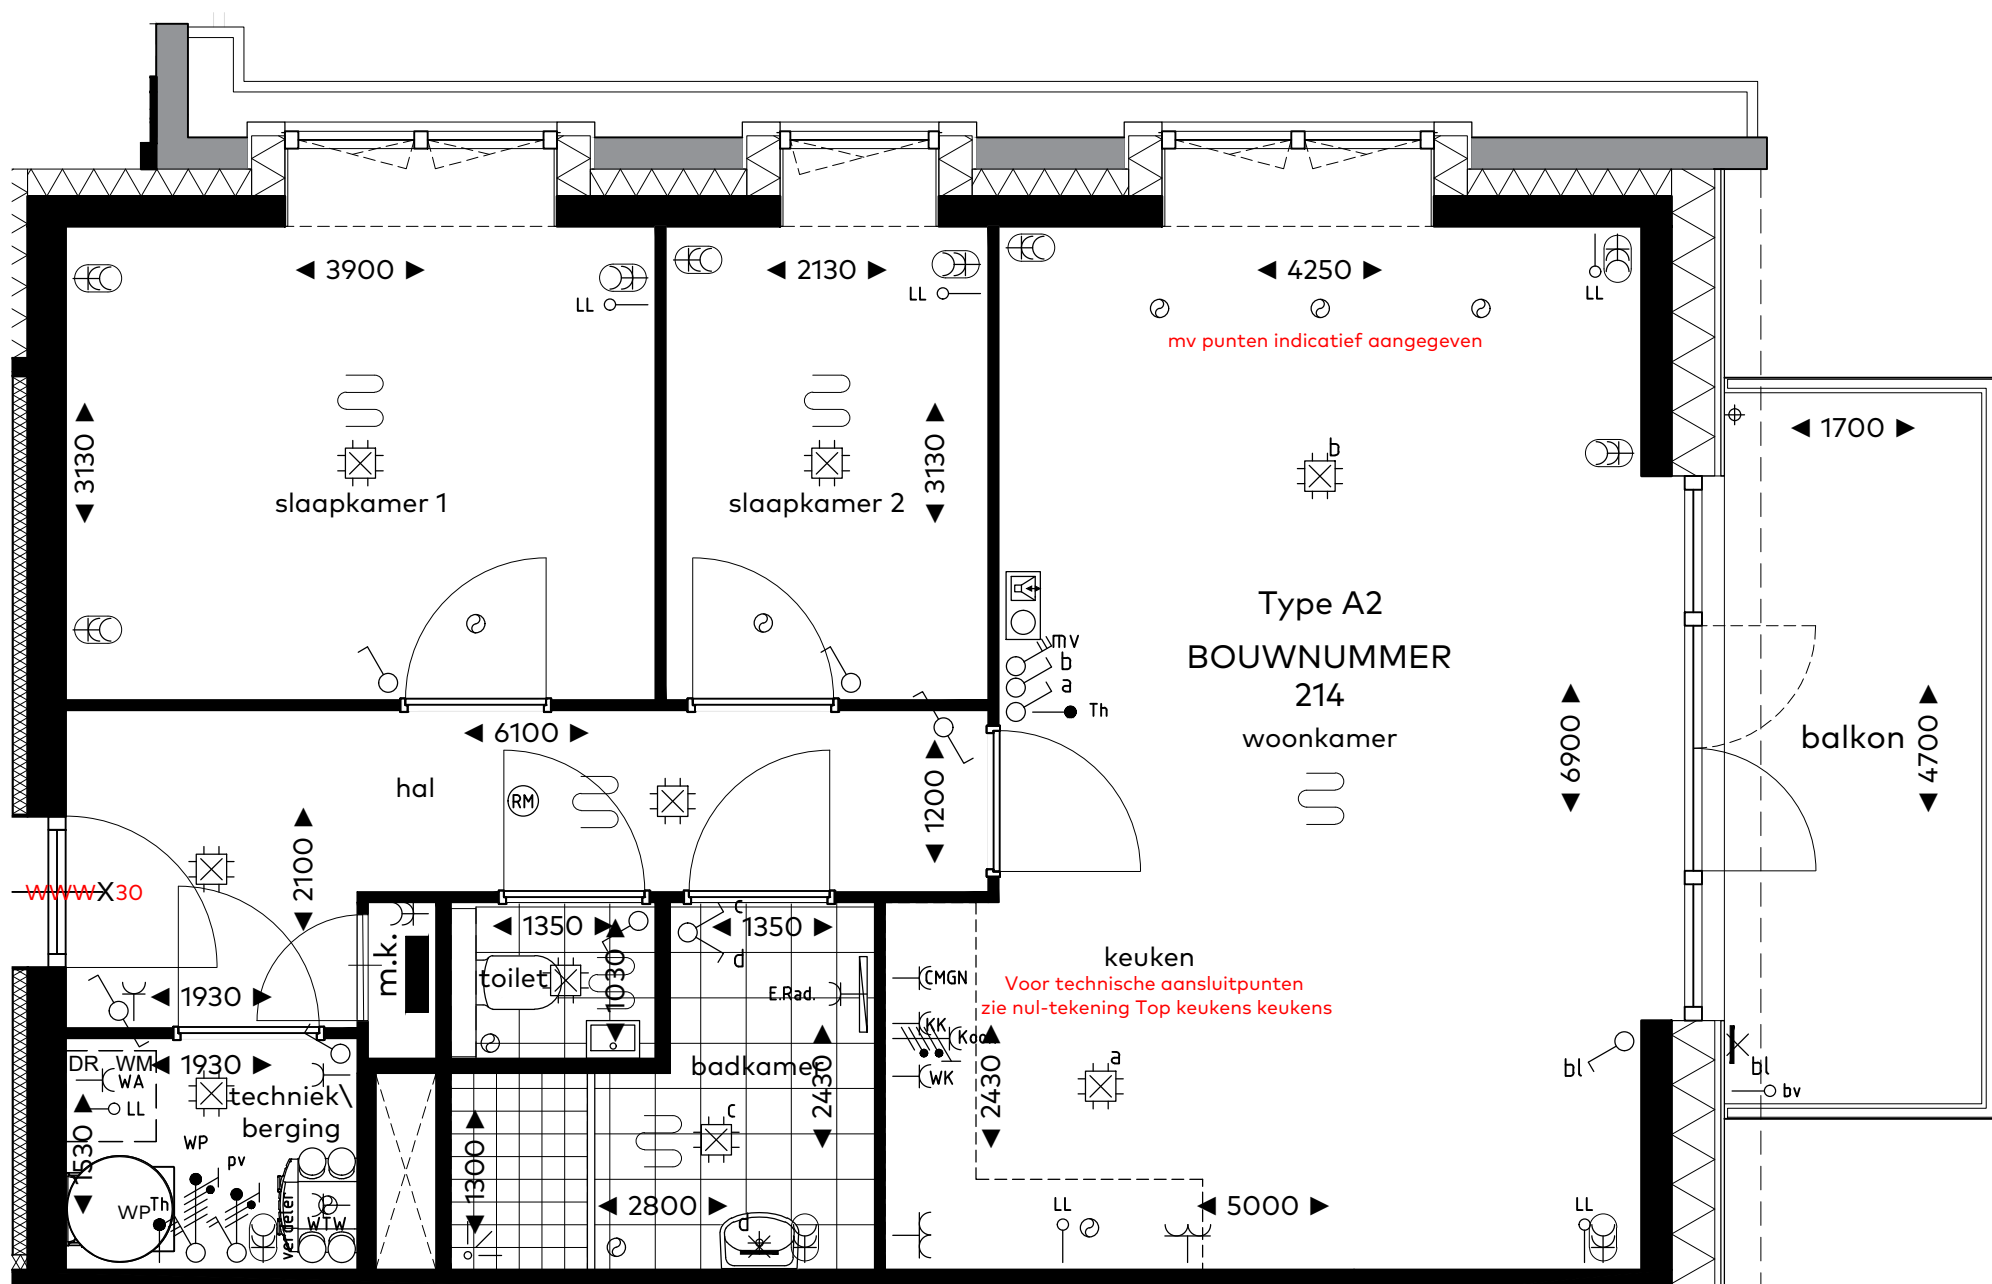

bouwnummer

BOUWNUMMER 214

woningtype

A2

onderwerp

plattegrond

project

**Vossepolder fase II
Hillegom**

schaal : 1:50

datum : 22 april 2022


formaat : A3



VOSSEPOLDER

**van Egmond,
architecten**

**BOUWGROEP
HORSMAN & CO**

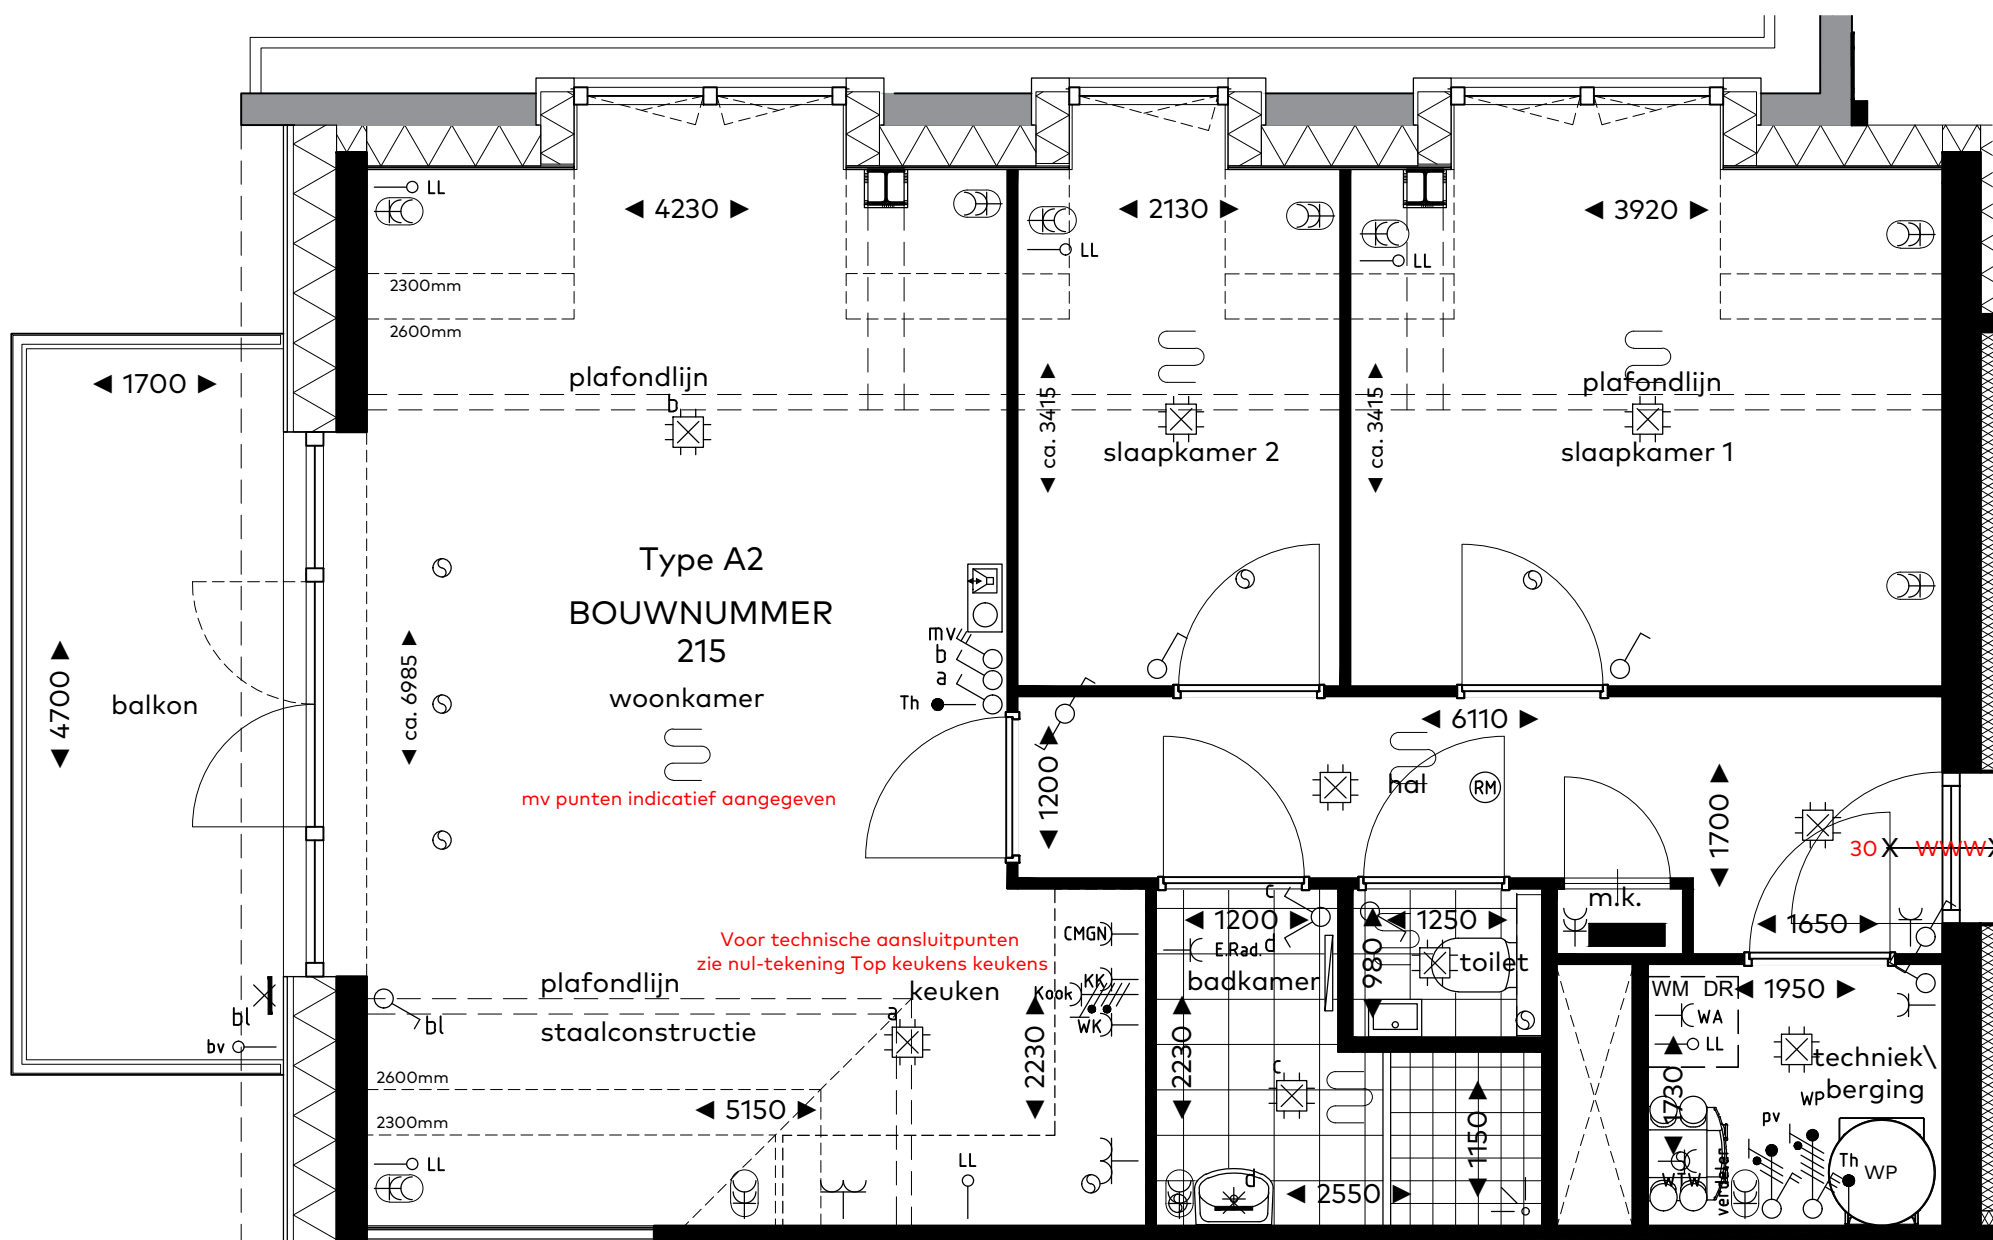

bouwnummer
BOUWNUMMER 215
woningtype
A2
onderwerp
plattegrond
project
**Vossepolder fase II
Hillegom**


schaal : 1:50
datum : 22 april 2022
formaat : A3



VOSSEPOLDER

van Egmond,
architecten

BOUW GROEP
HORSMAN & CO

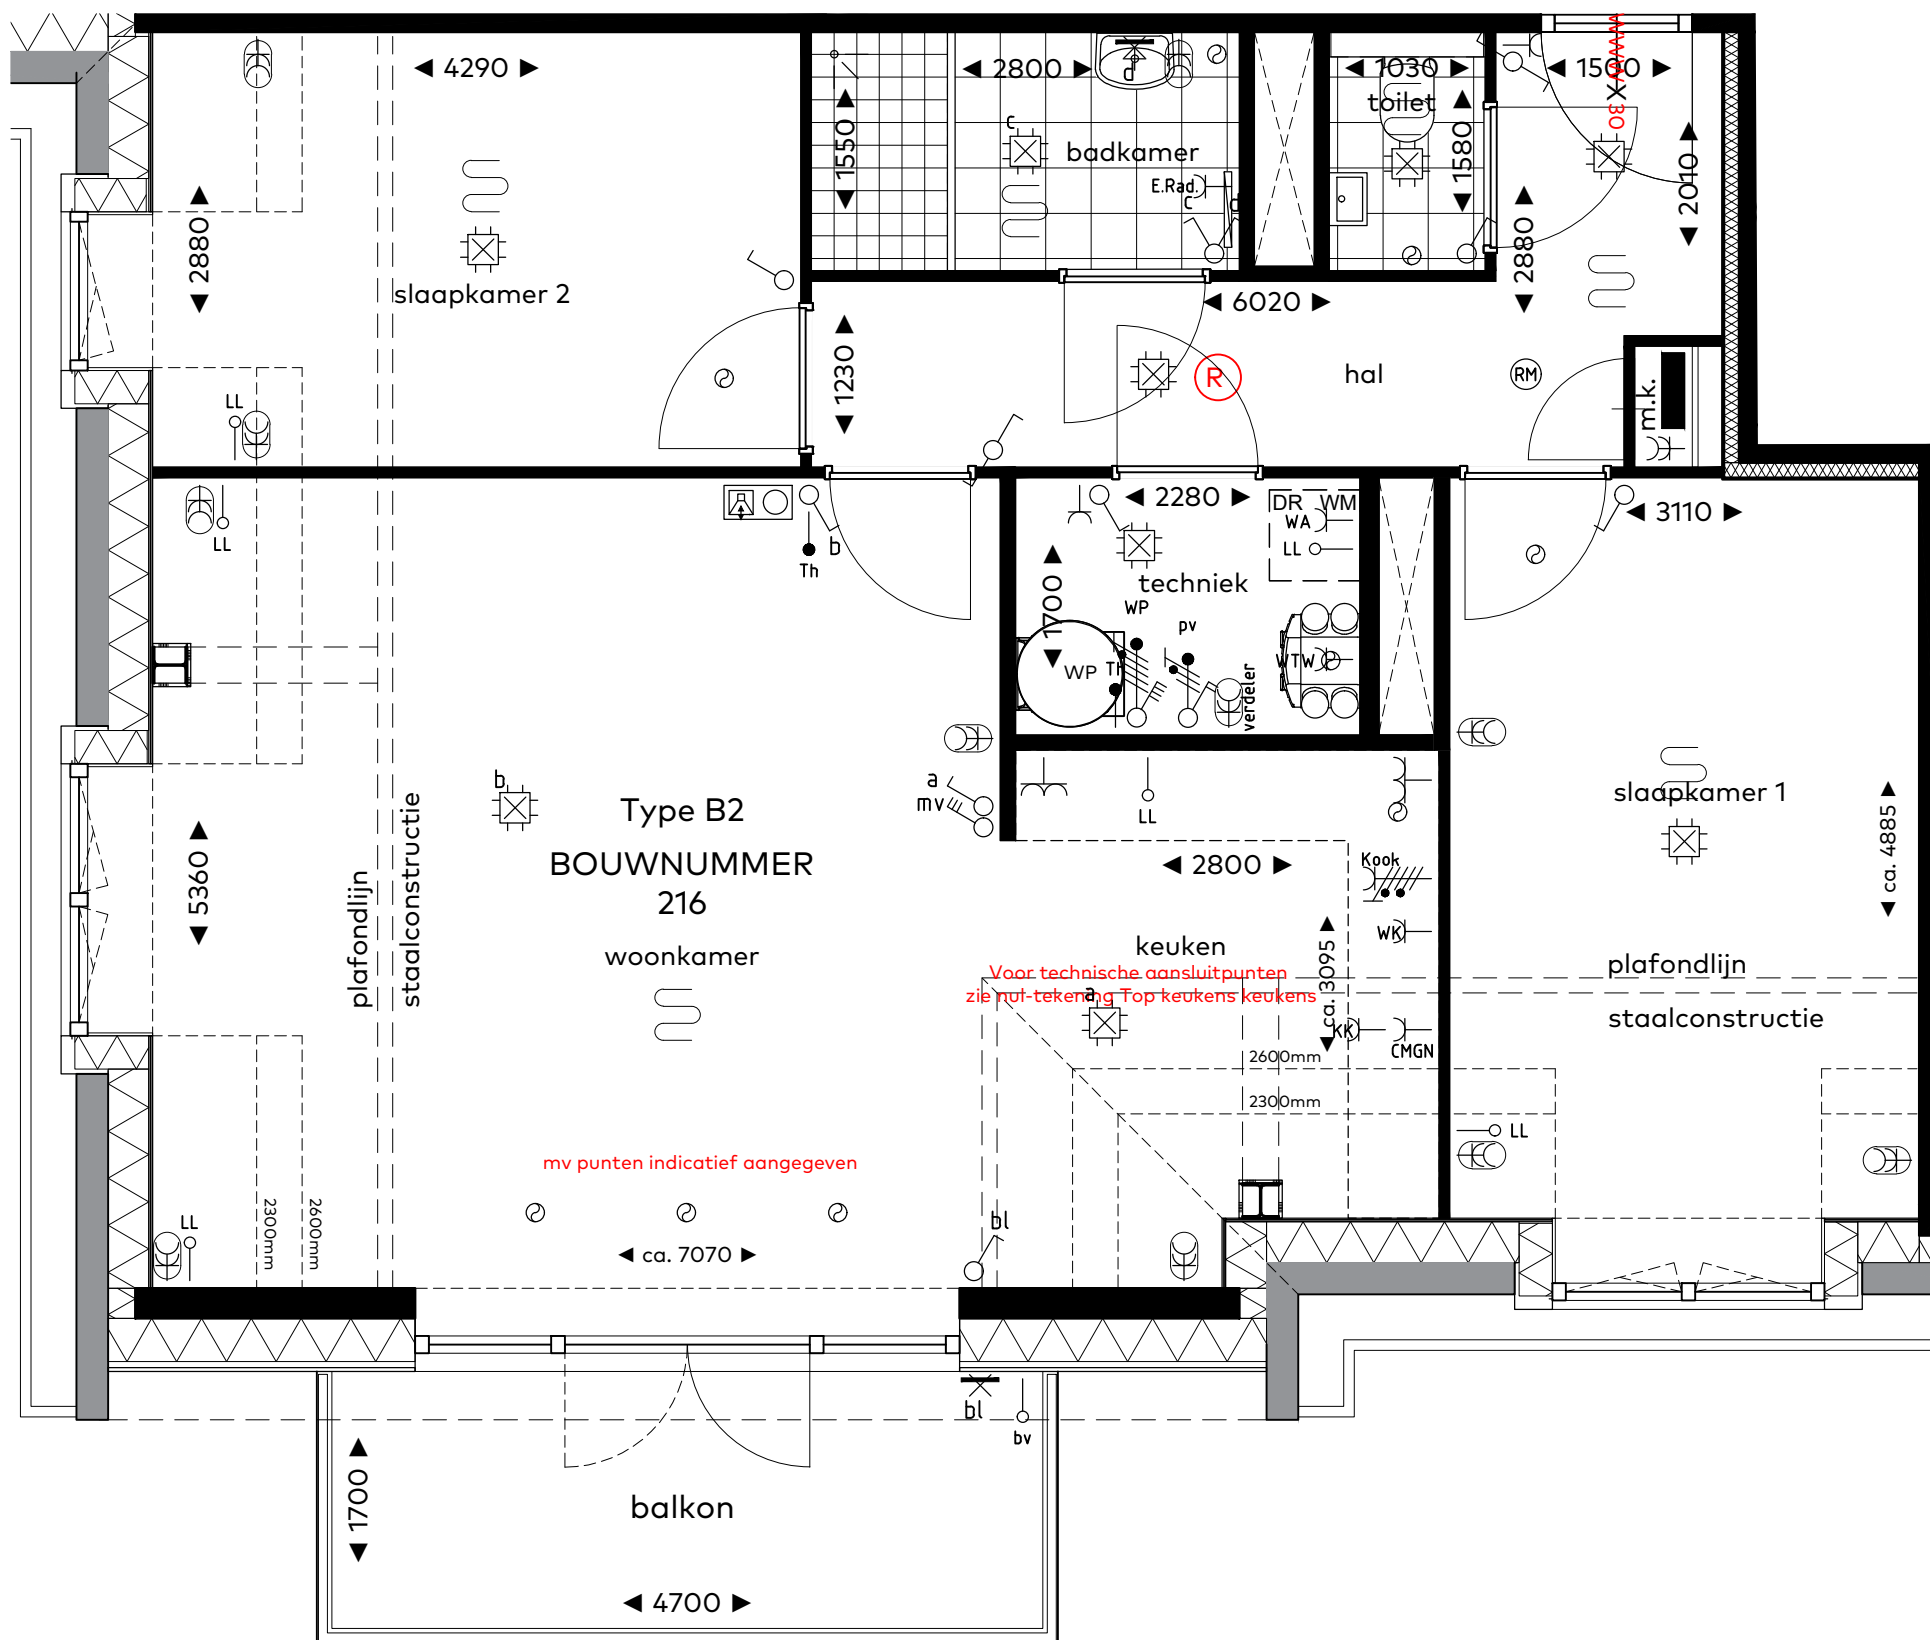

bouwnummer
BOUWNUMMER 216
woningtype
B2

onderwerp
plattegrond

project
**Vossepolder fase II
Hillegom**


schaal : 1:50
datum : 22 april 2022
formaat : A3



VOSSEPOLDER

van Egmond,
architecten

BOUW GROEP
HORSMAN & CO

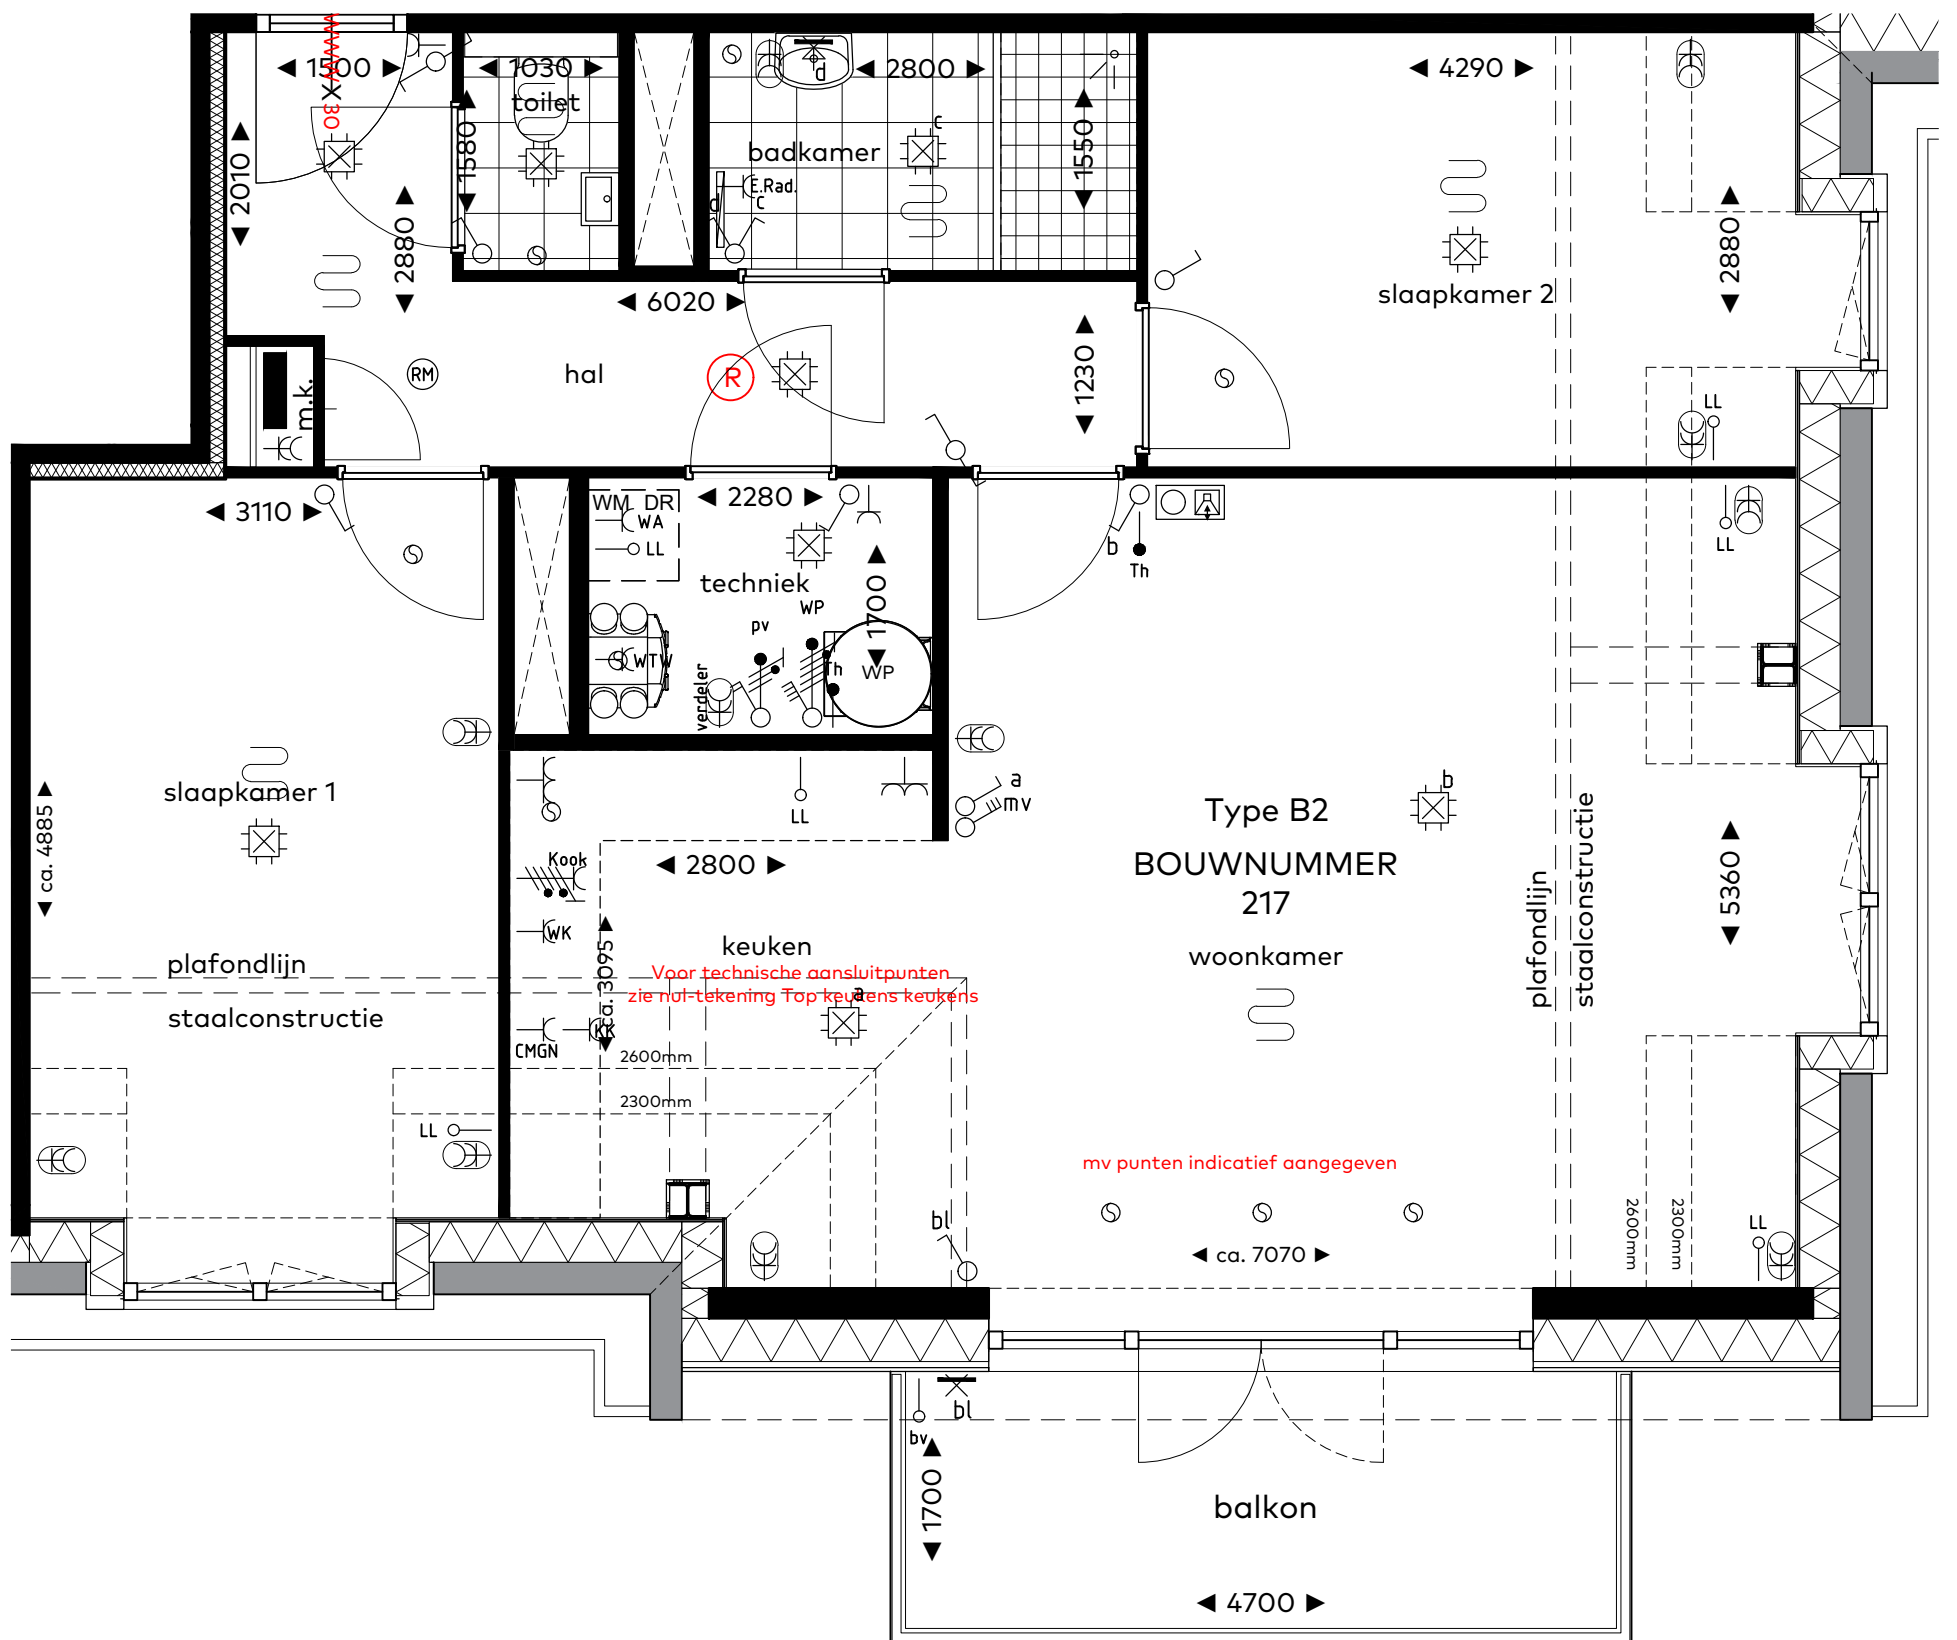

bouwnummer

BOUWNUMMER 217

woningtype

B2

onderwerp

plattegrond

project

**Vossepolder fase II
Hillegom**

schaal : 1:50

datum : 22 april 2022


formaat : A3



VOSSEPOLDER

**van Egmond,
architecten**

**BOUW GROEP
HORSMAN & CO**

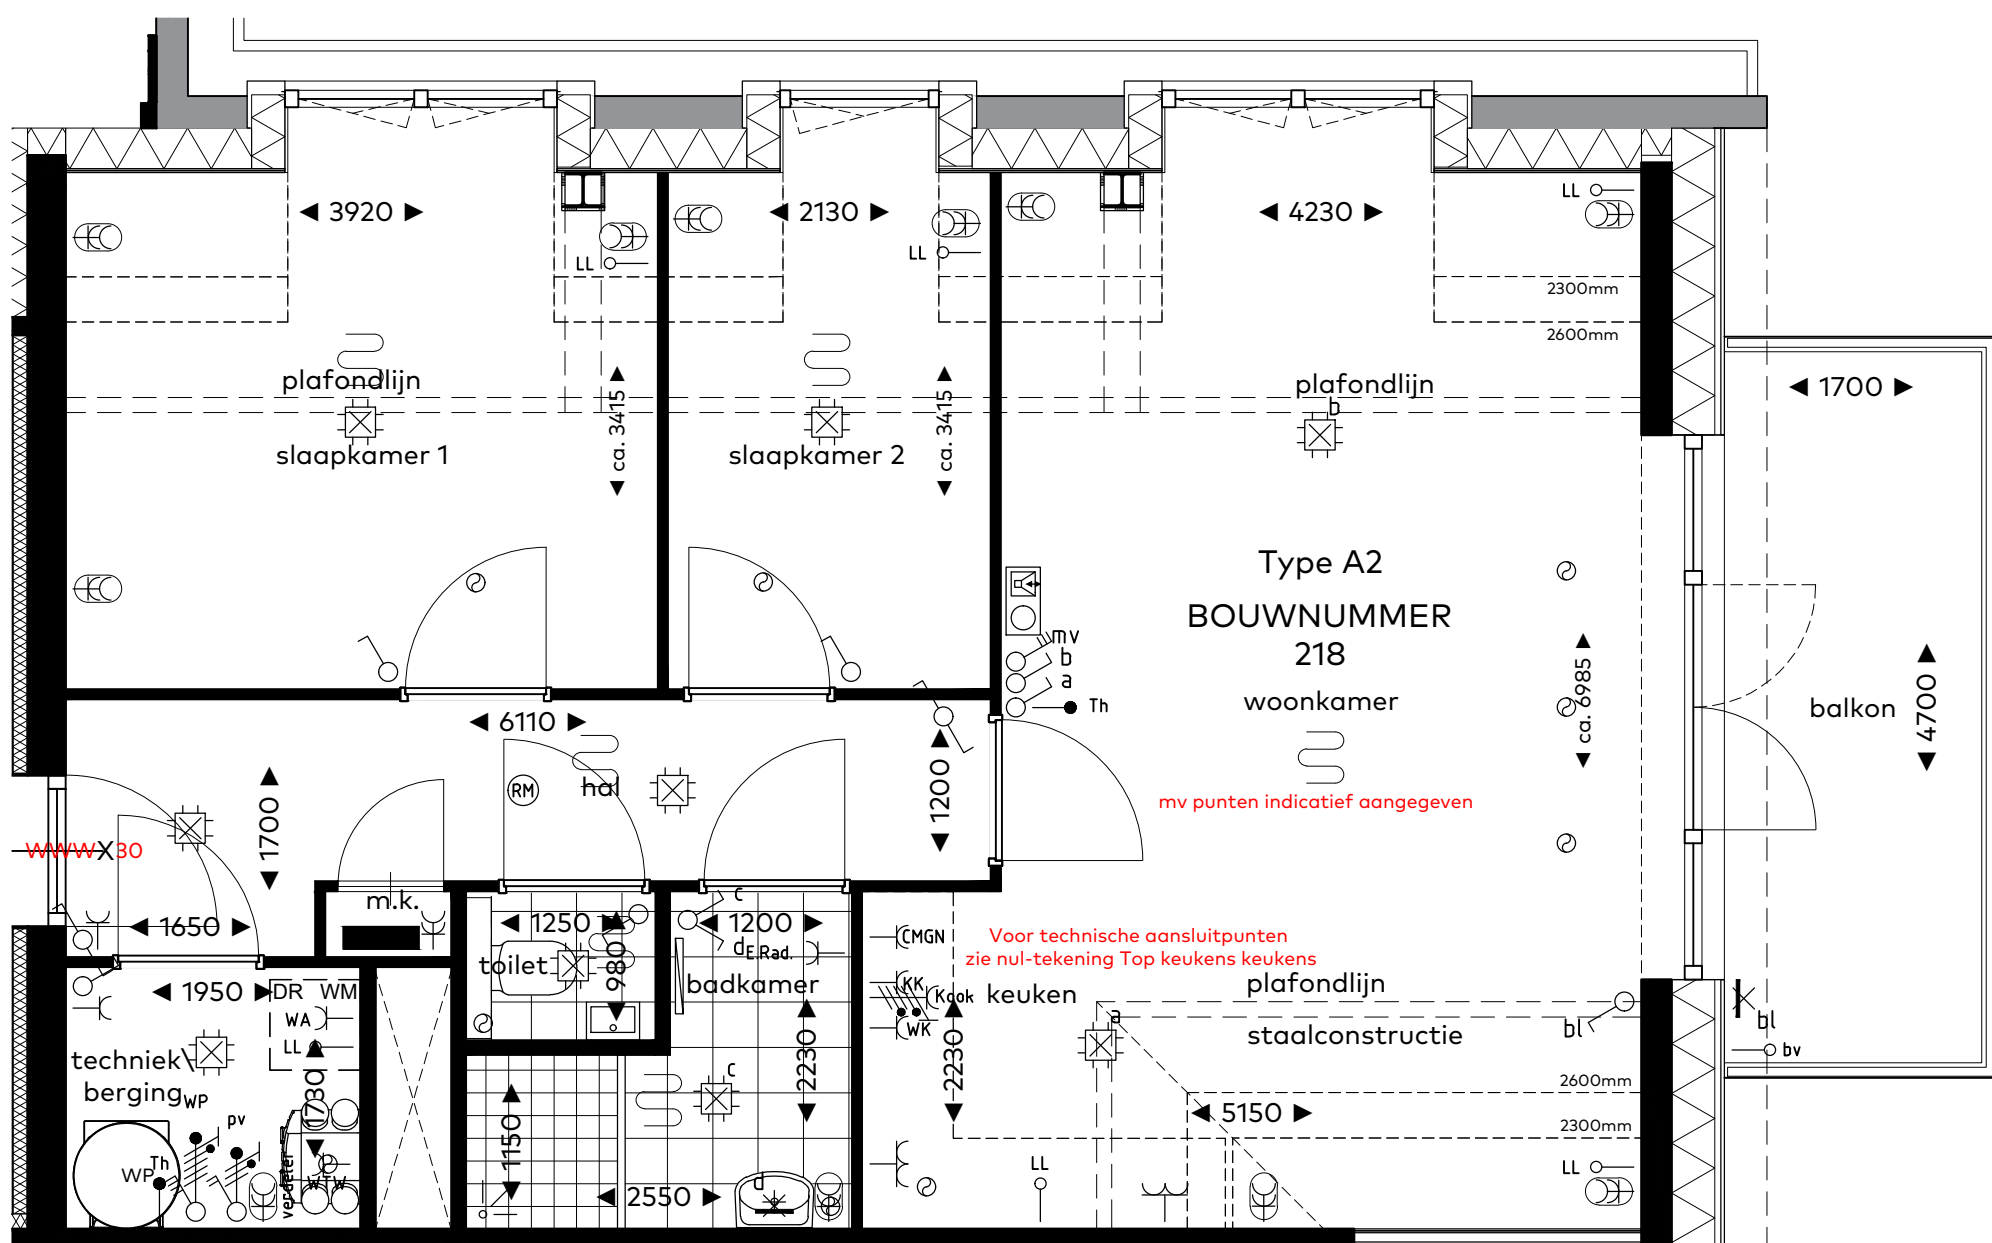

bouwnummer

BOUWNUMMER 218

woningtype

A2

onderwerp

plattegrond

project

**Vossepolder fase II
Hillegom**

schaal : 1:50

datum : 22 april 2022

formaat : A3



VOSSEPOLDER

**van Egmond,
architecten**

**BOUWGROEP
HORSMAN & CO**