


Voorgevel
optie C1-01
 - extra dubbele deuren voorgevel

Achtergevel
optie C1-02
 - extra dubbele deuren achtergevel


Achtergevel
optie C1-03
 - berging / tuinkamer vergroten

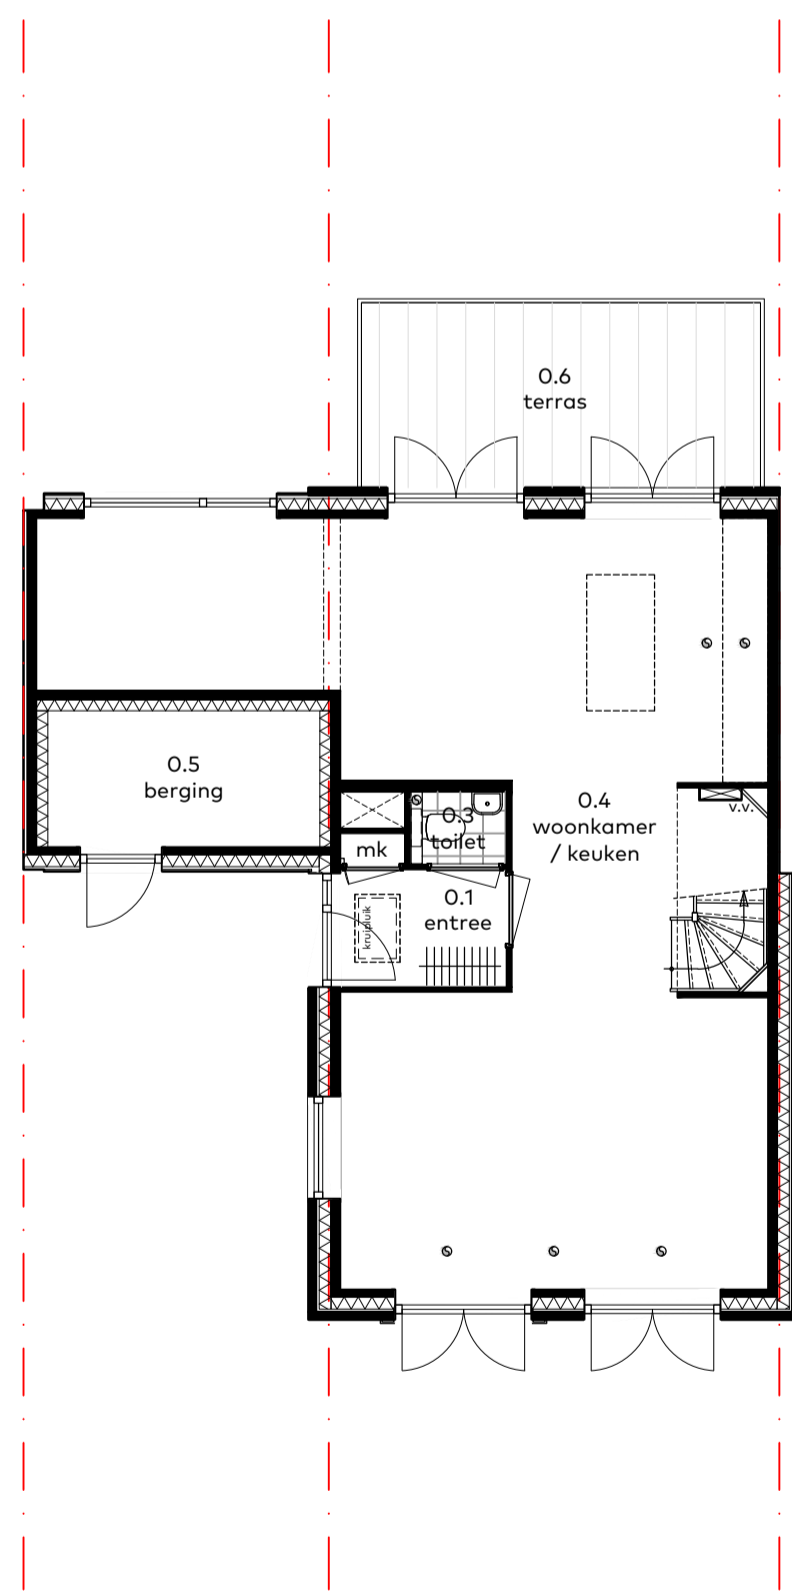

Type C1 - begane grond

optie C1-01
 - extra dubbele deuren voorgevel

optie C1-02
 - extra dubbele deuren achtergevel

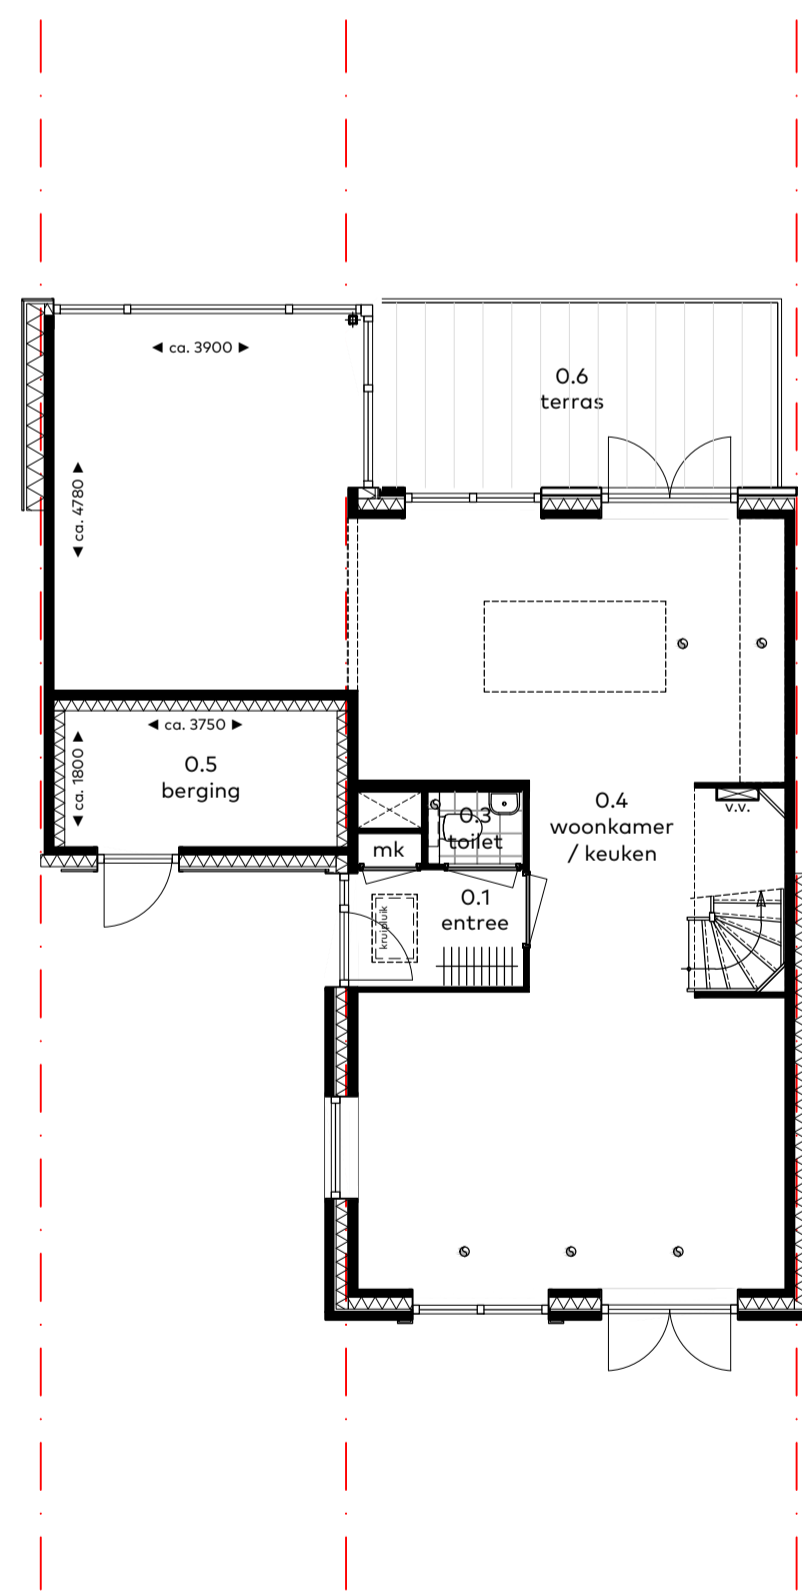

Type C1 - begane grond

optie C1-03
 - woonkamer / keuken vergroten

Overzichtsblad OPTIES
 woningtype
 C1/C1sp.
 onderwerp
 Gevels & plattegronden
 project
 Vossepolder
 Hillegom fase II

schaal : 1:100
 datum : 22 april 2022
 formaat : 60x65



VOSSEPOLDER

van Egmond,
 architecten

ROUWBOER
 HORSMAN
 & CO




Voorgevel

optie C2-01
- extra dubbele deuren voorgevel

Achtergevel

optie C2-02
- extra dubbele deuren achtergevel

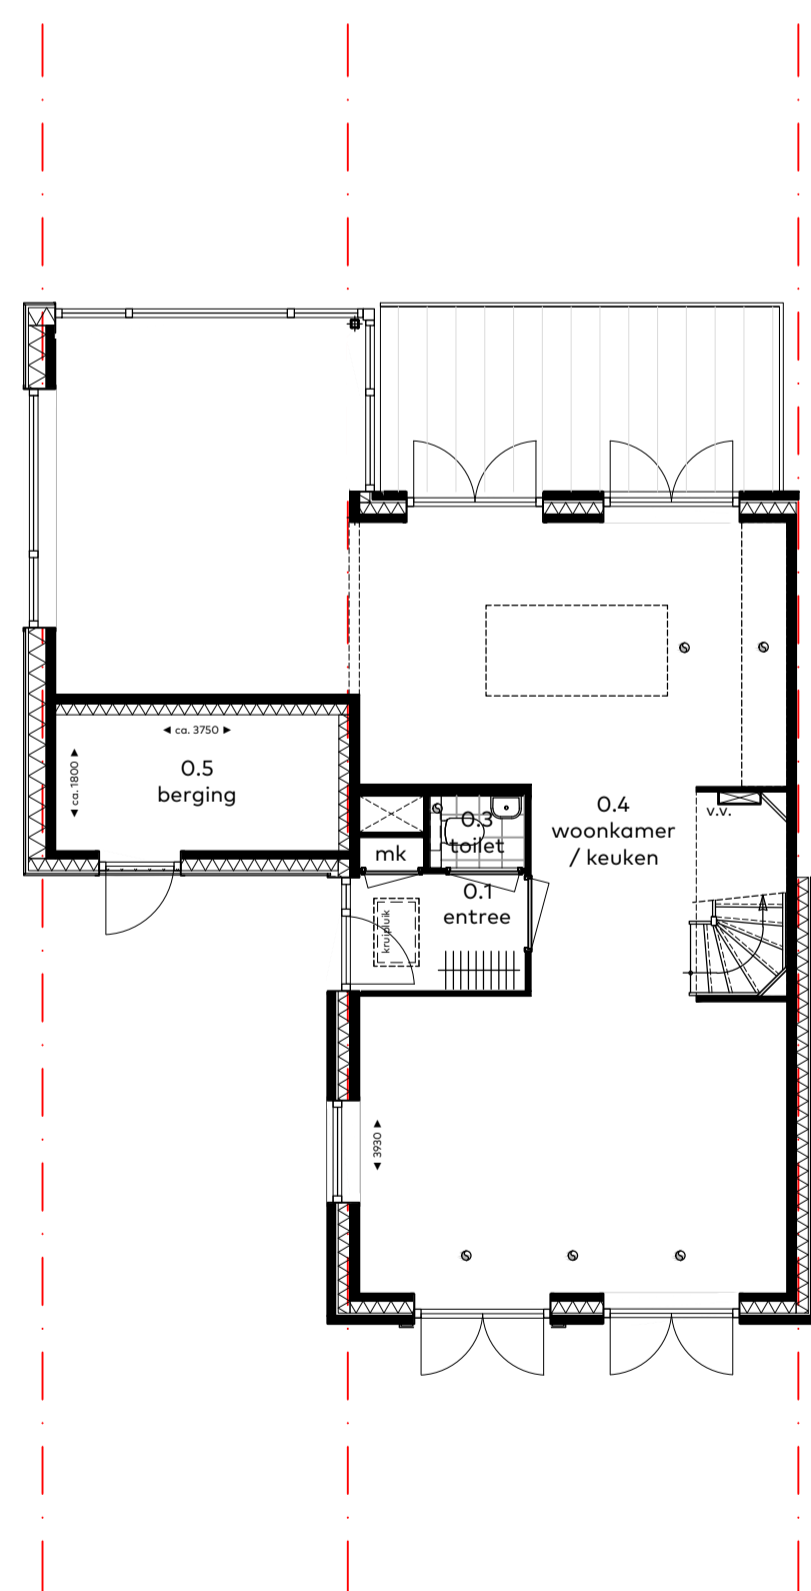

Type C2 - begane grond

optie C2-01
- extra dubbele deuren voorgevel

optie C2-02
- extra dubbele deuren achtergevel

Overzichtsblad OPTIES

woningtype
C2/C2sp.

onderwerp
Gevels & plattegronden

project
Vossepolder
Hillegom fase II

schaal : 1:100
datum : 22 april 2022
formaat : 60x65



VOSSEPOLDER


van Egmond,
architecten

schuifdeur
HORSMAN & CO



Vorgevel
optie C3-01
 - extra dubbele deuren vorgevel

Achtergevel
optie C3-02
 - extra dubbele deuren achtergevel

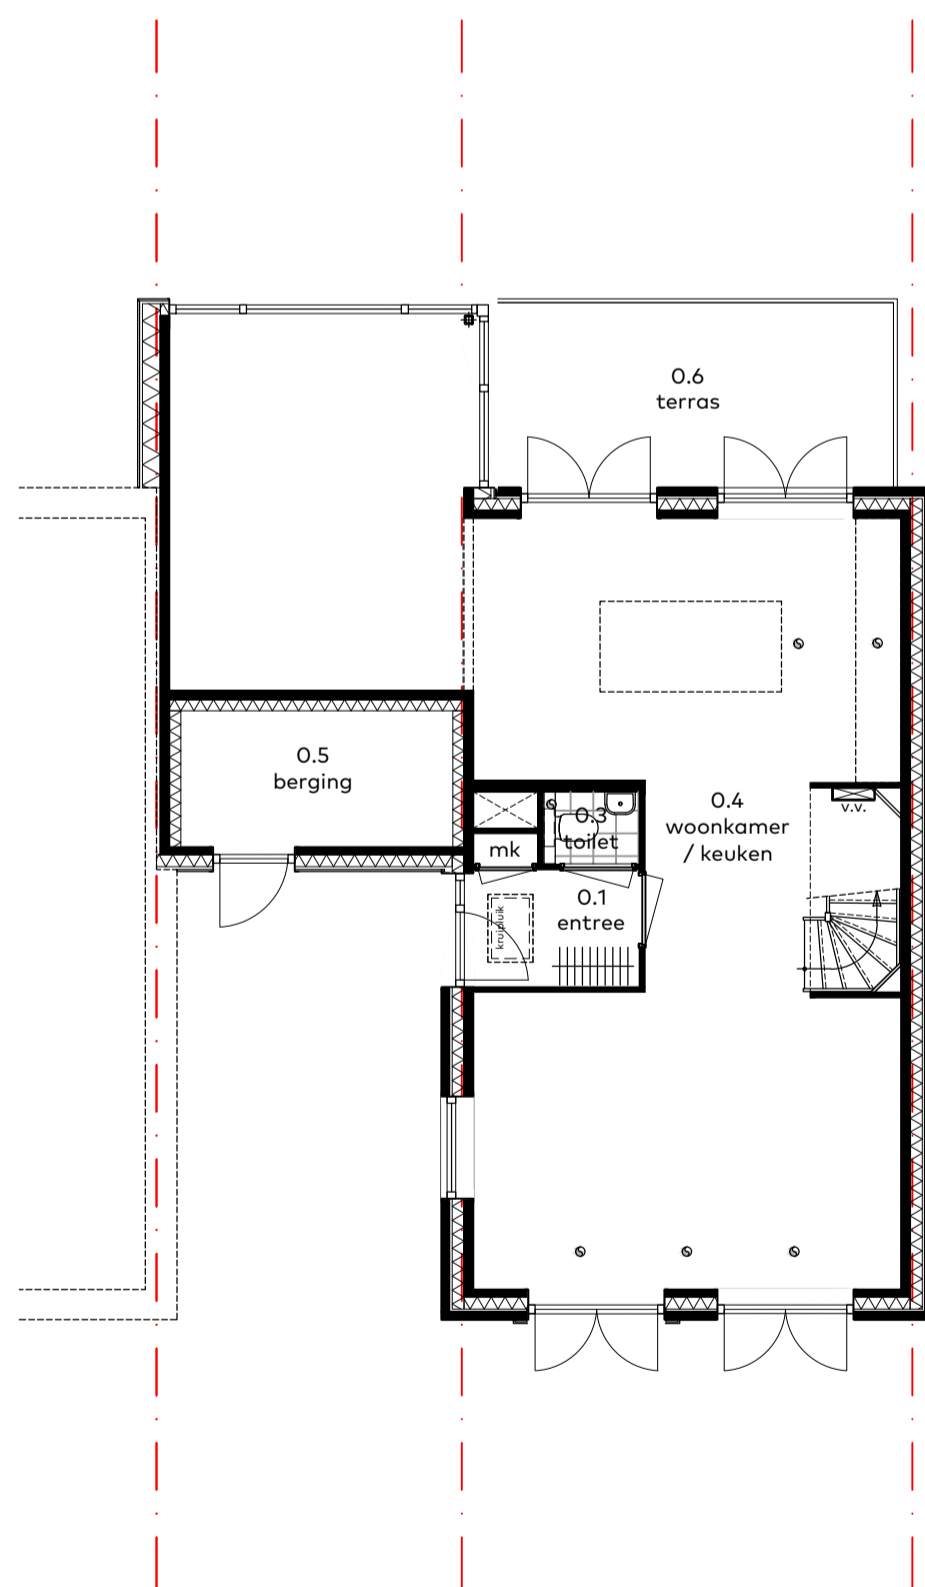

Type C3 - begane grond

optie C3-01
 - extra dubbele deuren vorgevel

optie C3-02
 - extra dubbele deuren achtergevel

Overzichtsblad OPTIES

woningtype
 C3/C3sp.

onderwerp
 Gevels & plattegronden

project
 Vossepolder
 Hillegom fase II

schaal : 1:100
 datum : 22 april 2022
 formaat : 60x65



VOSSEPOLDER

van Egmond,
 architecten

ROUWBOER
 HORSMAN
 & CO