




Achtergevel

optie A1-A-01

- gedeeltelijke uitbouw achtergevel 1200mm

optie A1-A-03


- gedeeltelijke uitbouw achtergevel 2400mm
in combinatie met veranda links en/of rechts

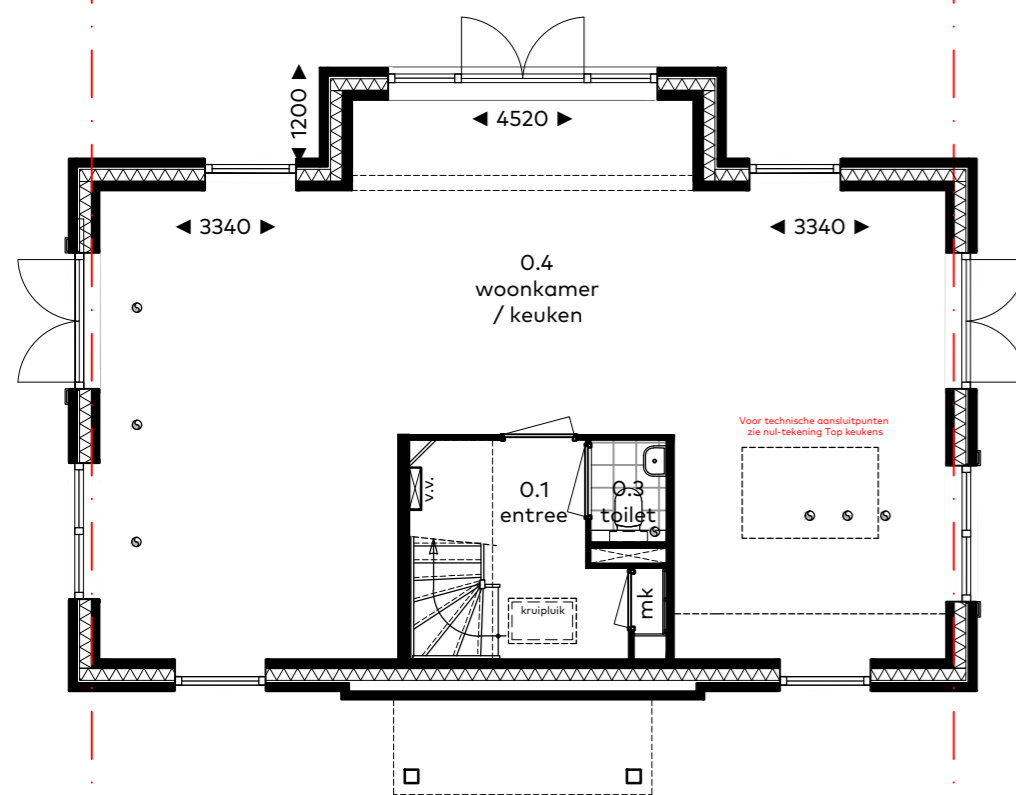

Type A1a - begane grond
vrijstaand 7,0m x 12,0m

optie A1-A-01

- gedeeltelijke uitbouw achtergevel 1200mm

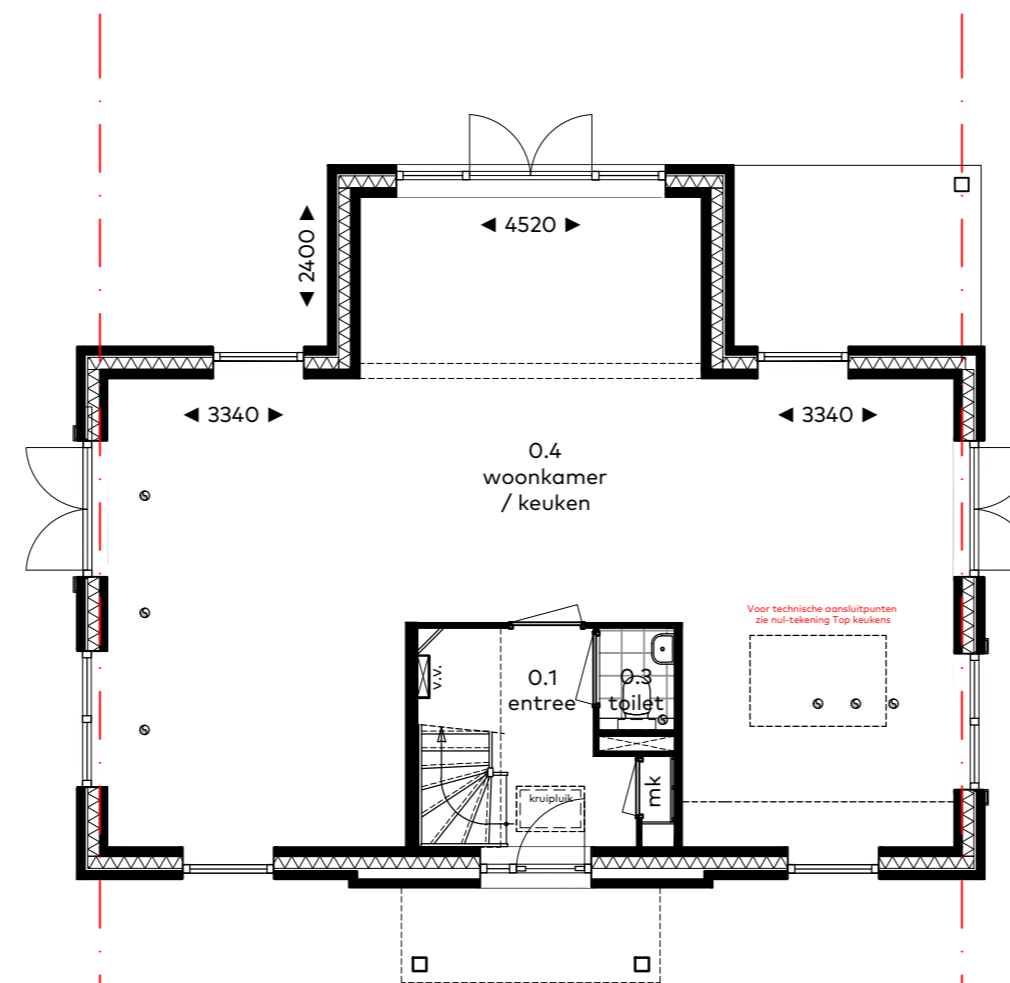

Type A1a - begane grond
vrijstaand 7,0m x 12,0m

optie A1-A-02

- gedeeltelijke uitbouw achtergevel 2400mm

optie A1-A-03

- gedeeltelijke uitbouw achtergevel 2400mm
in combinatie met veranda links en/of rechts

Overzichtsblad OPTIES

woningtype

A1a

onderwerp

Gevels & plattegronden

project

Vossepolder

Hillegom fase II

schaal : 1:100

datum : 22 april 2022

formaat : A2



VOSSEPOLDER

van Egmond,
architecten

BOUWROEP
HORSMAN & CO




Voorgevel
optie A1-B-01
 - extra dubbele deuren voorgevel




Achtergevel
optie A1-B-02
 - extra dubbele deuren achtergevel




Achtergevel
optie A1-B-05
 - uitbouw achtergevel 2400mm met tuinkamer

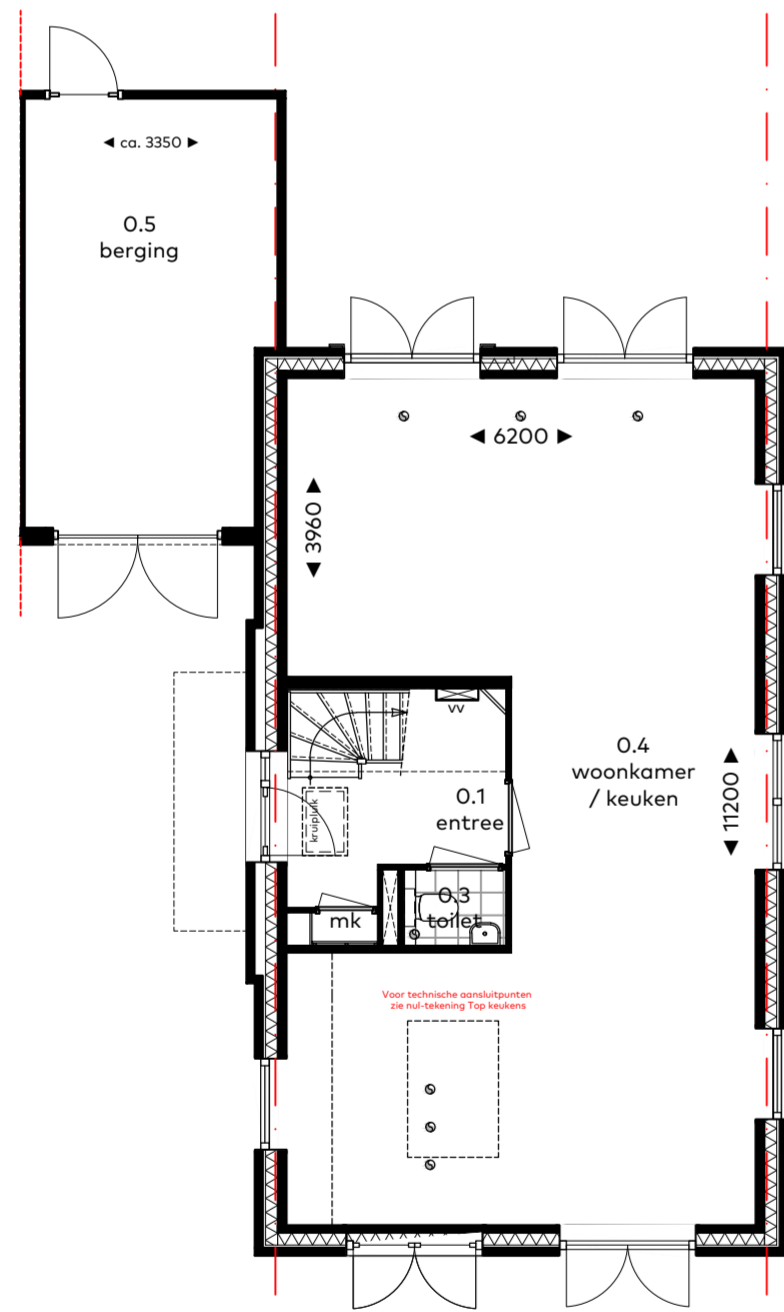


Type A1b - begane grond
 vrijstaand 7,0m x 12,0m
optie A1-B-01
 - extra dubbele deuren voorgevel
optie A1-B-02
 - extra dubbele deuren achtergevel

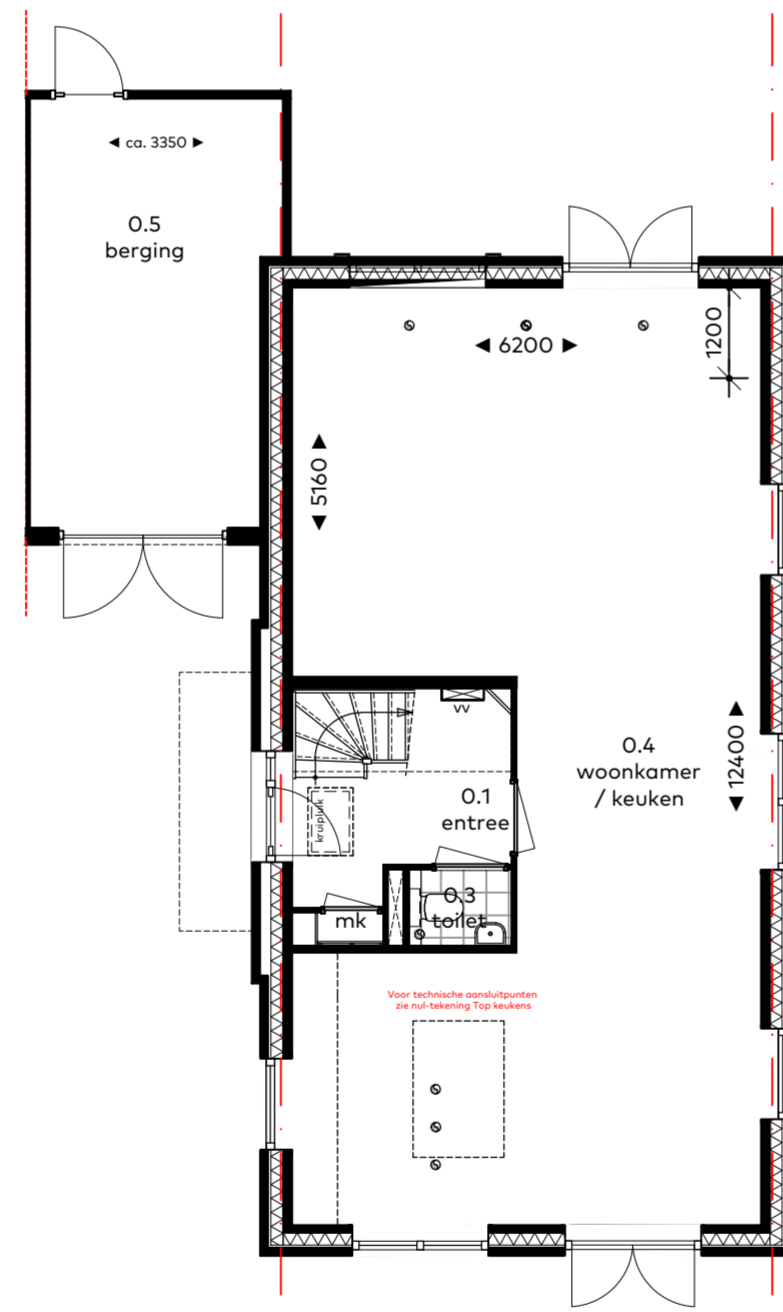

Type A1b - begane grond
 vrijstaand 7,0m x 12,0m
optie A1-B-03
 - uitbouw achtergevel 1200mm

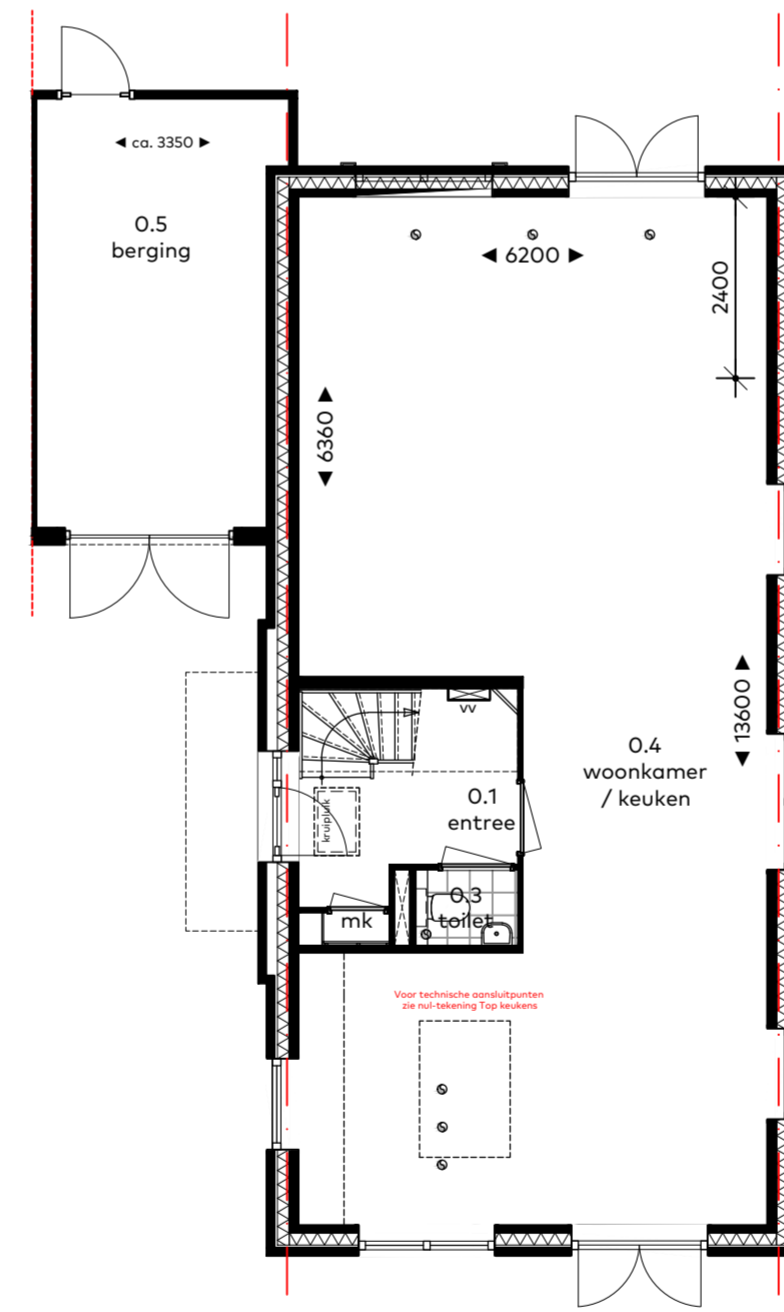

Type A1b - begane grond
 vrijstaand 7,0m x 12,0m
optie A1-B-04
 - uitbouw achtergevel 2400mm

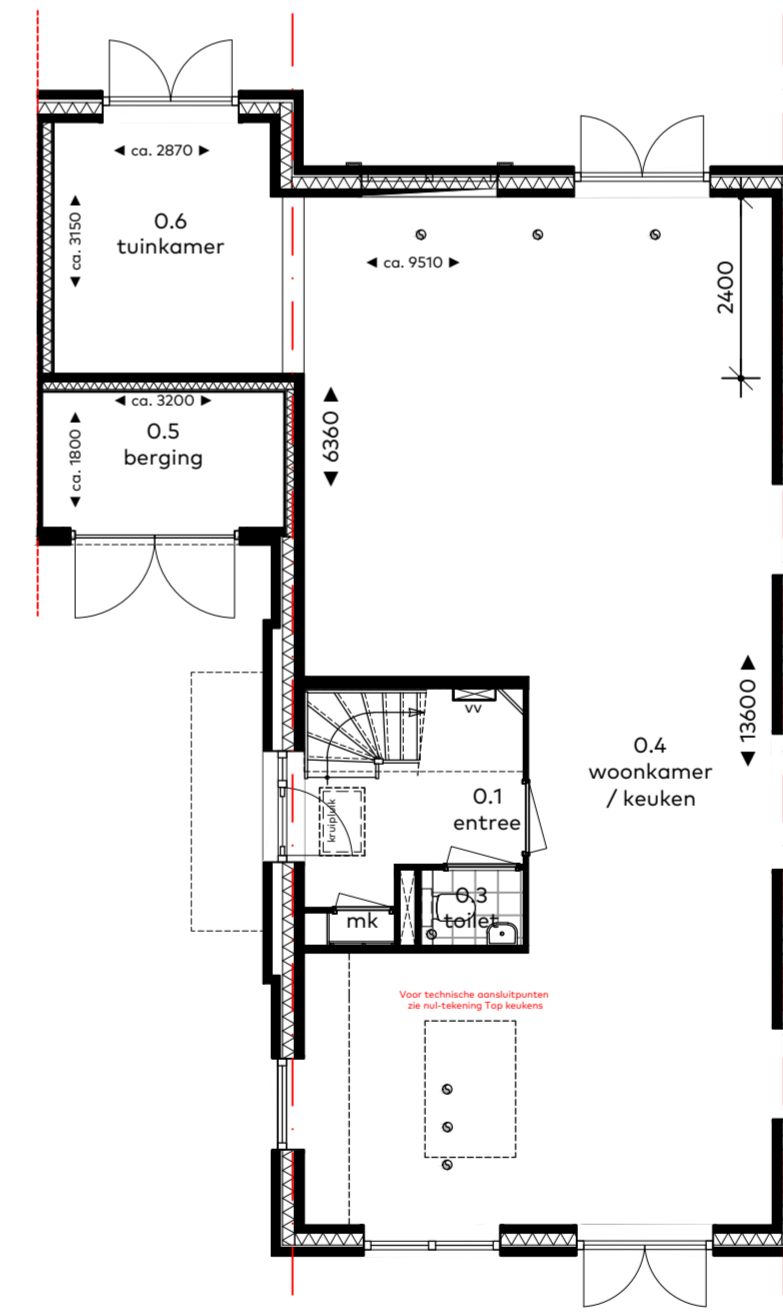

Type A1b - begane grond
 vrijstaand 7,0m x 12,0m
optie A1-B-05
 - uitbouw achtergevel 2400mm met tuinkamer

Overzichtsblad OPTIES

woningtype
A1b
 onderwerp
Gevels & plattengronden
 project
**Vossepolder
 Hillegom fase II**

schaal : 1:100
 datum : 22 april 2022
 formaat : 60x65




VOSSEPOLDER

van Egmond,
 architecten

BOUWCOOP
 HORSMAN
 & CO



Voorgevel
 optie A2-01
 - extra dubbele deuren voorgevel

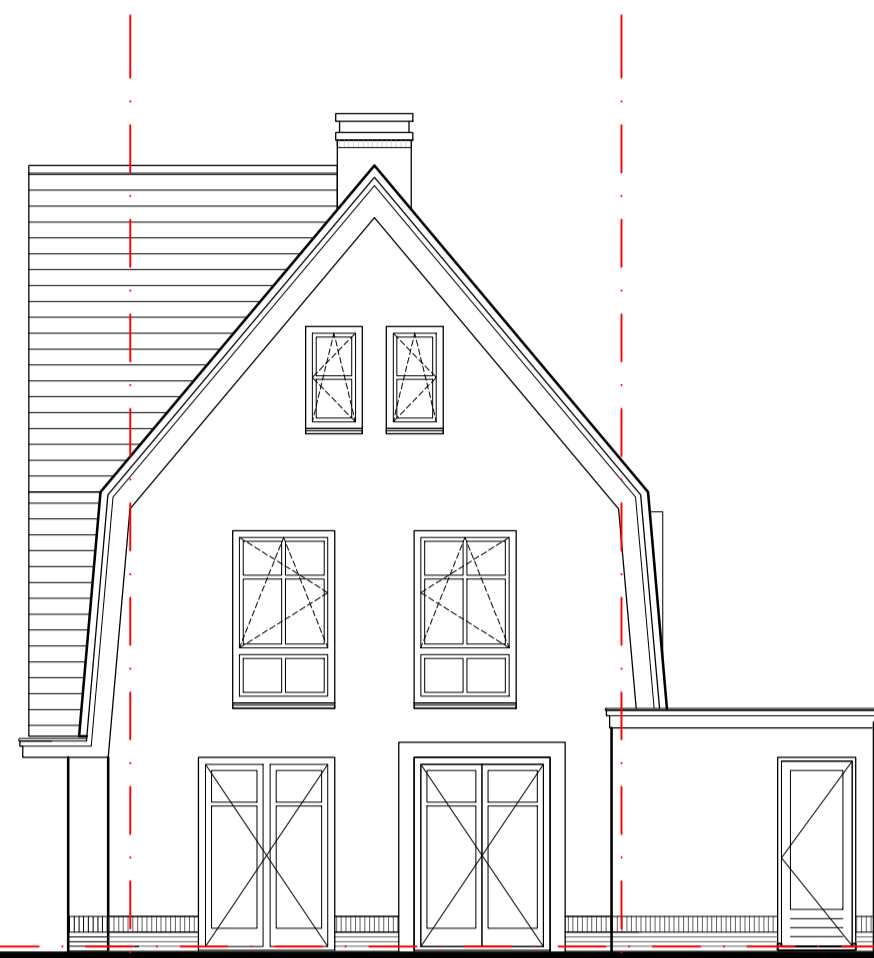

Achtergevel
 optie A2-02
 - extra dubbele deuren achtergevel




Achtergevel
 optie A2-03
 - uitbouw achtergevel 1200mm

 optie A2-04
 - uitbouw achtergevel 2400mm




Achtergevel
 optie A2-05
 - uitbouw achtergevel 2400mm met tuinkamer

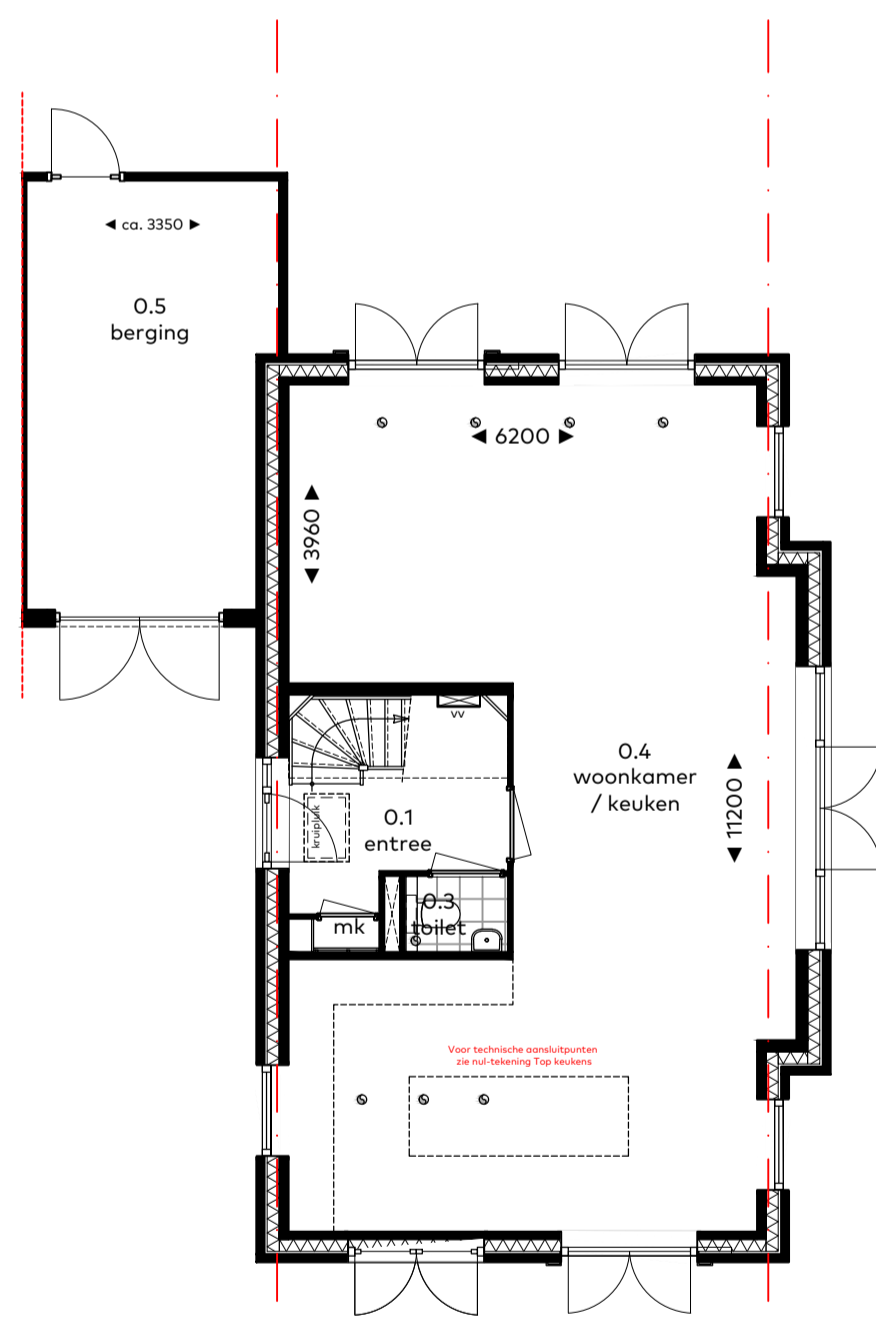

Type A2 - begane grond
 vrijstaand + dwarskap 7,0m x 12,0m


 optie A2-01
 - extra dubbele deuren voorgevel

 optie A2-02
 - extra dubbele deuren achtergevel

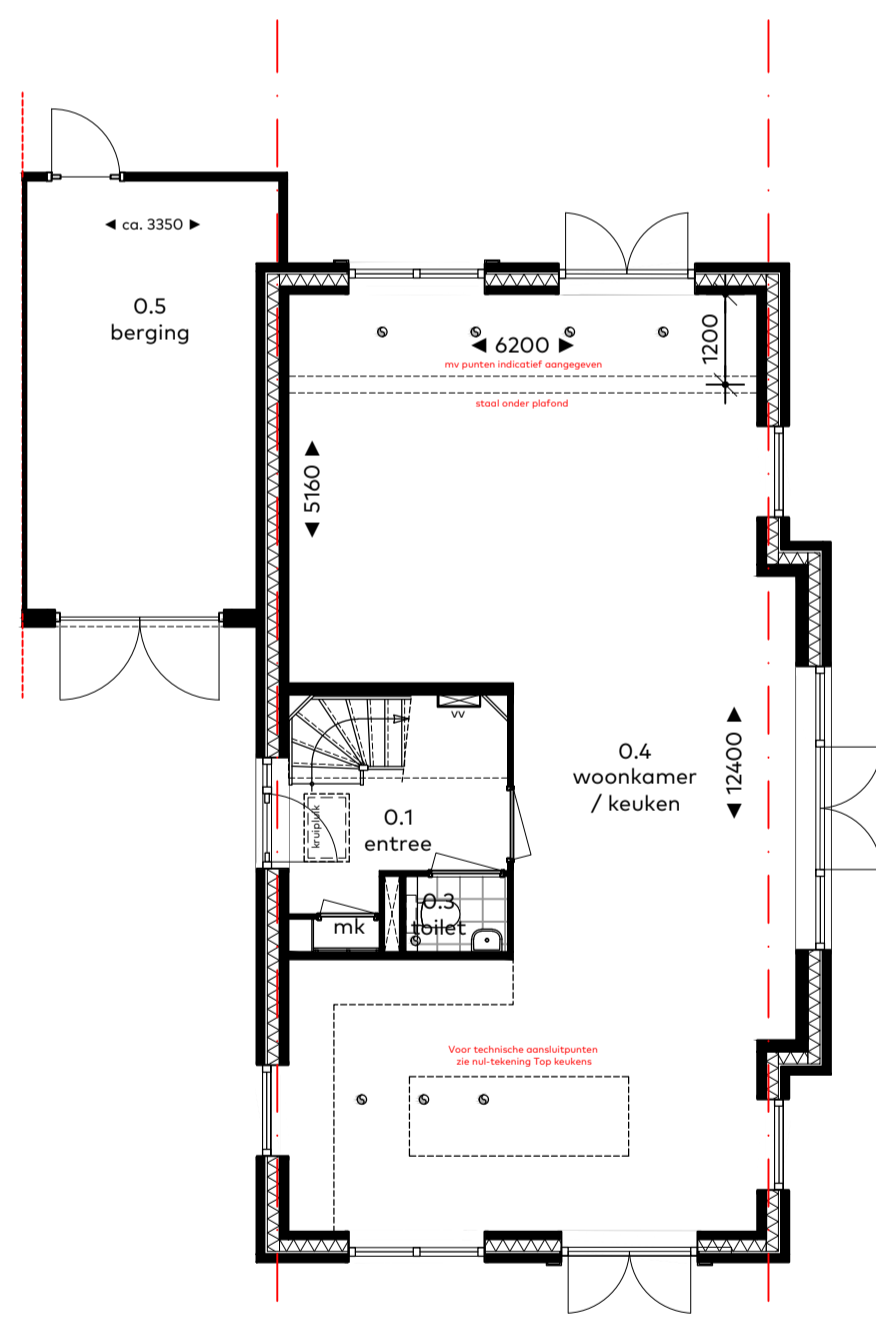


Type A2 - begane grond
 vrijstaand + dwarskap 7,0m x 12,0m

 optie A2-03
 - uitbouw achtergevel 1200mm

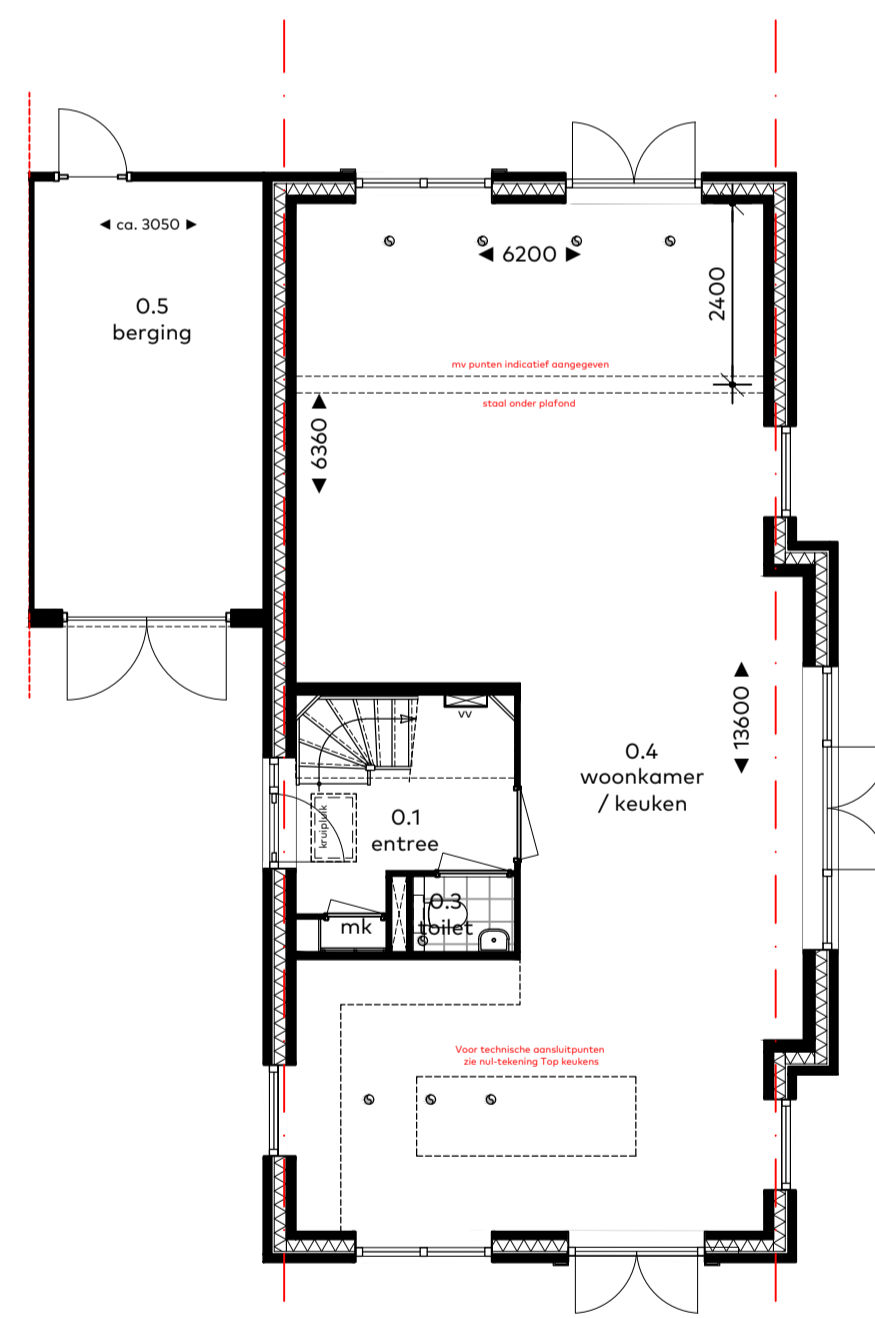


Type A2 - begane grond
 vrijstaand + dwarskap 7,0m x 12,0m

 optie A2-04
 - uitbouw achtergevel 2400mm

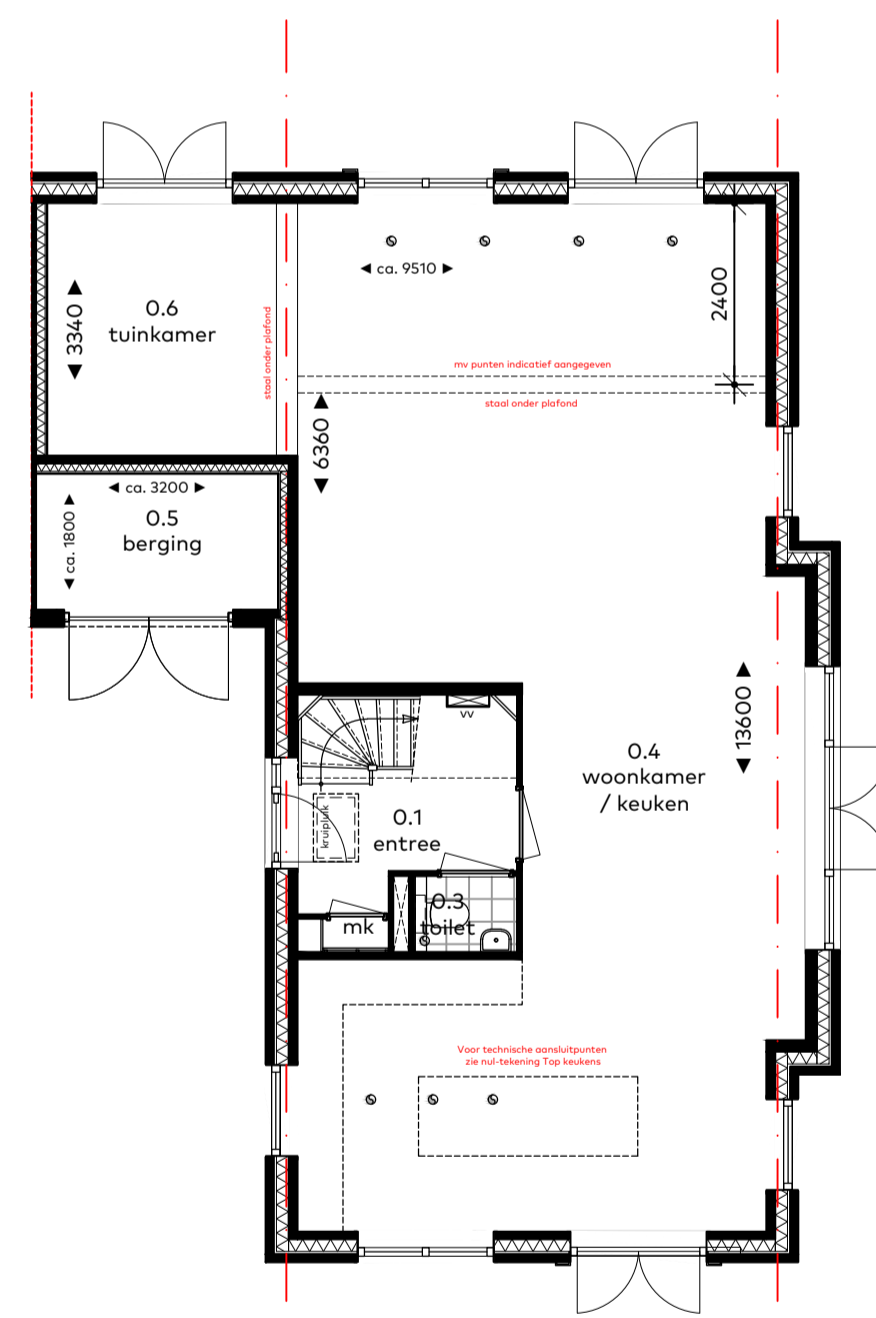

Type A2 - begane grond
 vrijstaand + dwarskap 7,0m x 12,0m

 optie A2-05
 - uitbouw achtergevel 2400mm met tuinkamer

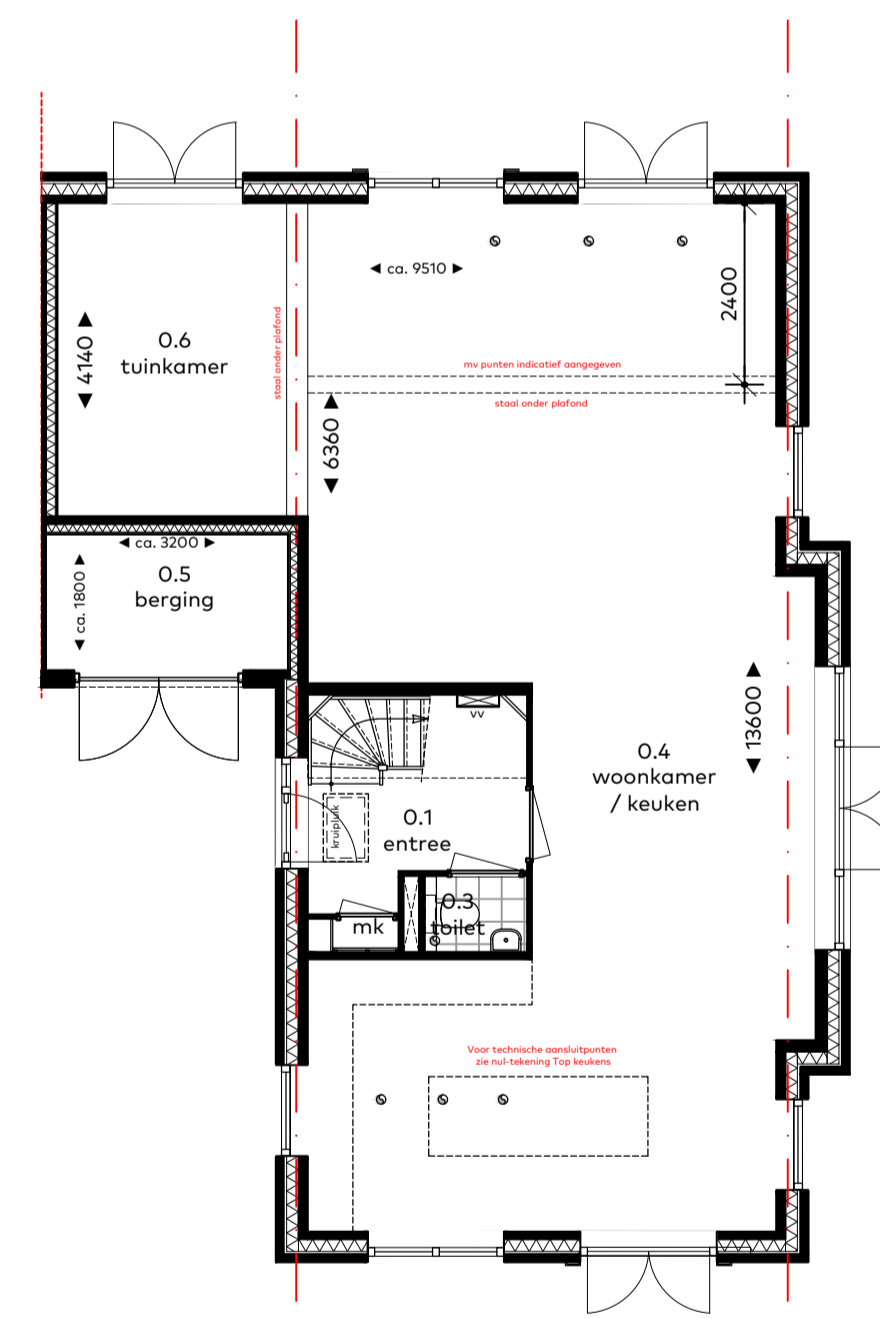

Type A2 - begane grond
 vrijstaand + dwarskap 7,0m x 12,0m

 optie A2-06 alleen bnr 311
 - uitbouw achtergevel 2400mm met grote tuinkamer

Overzichtsblad OPTIES

woningtype
 A2
 onderwerp
 Gevels & plattengronden
 project
 Vossepolder
 Hillegom fase II

schaal : 1:100
 datum : 22 april 2022
 formaat : 60x65



VOSSEPOLDER

van Egmond,
 architecten

HORSMAN
 & CO