

renvooi

Ruimtebenaming

hal	= verkeersruimte
mk	= meterruimte
woonkamer	= verblijfsruimte
keuken	= verblijfsruimte
slaapkamer	= verblijfsruimte
toilet	= toiletruimte
berging	= bergruimte
badkamer	= badruimte
techniek	= technische ruimte

Afkortingen

wtw	= warmterugwin-ventilatie systeem
wp	= warmtepomp
wm	= wasmachine
wd	= droger
k.k.	= koelkast
boi	= boiler
afz.	= afzuigkap
kt	= elektrisch kooktoestel


Symbol

CAI/TEL	kabeltelevisie en telefoon (onbedraad)
th	thermostaat
mv	schakelaar ventilatie
LL	loze leiding
R	rookmelder
⊙	plafond lichtpunt
○	wand lichtpunt
⌋	enkele wandschakelaar
⌋⌋	dubbele wandschakelaar
⌋⌋⌋	hotel wandschakelaar
■	verdeling elektra
⊙	deurbel
⌋	enkele w.c.d. met randaarde
⌋⌋	dubbele w.c.d. met randaarde
⌋	vloerverwarming
⌋	verdeler vloerverwarming
P.V.	omvormer
wp	aansluitpunt warmtepomp
mv	aansluitpunt mechanische ventilatie
wm	aansluitpunt wasmachine
wd	aansluitpunt droger
⌋	radiator (elektrisch)






VOORGEVEL
schaal 1:100

ACHTERGEVEL
schaal 1:100

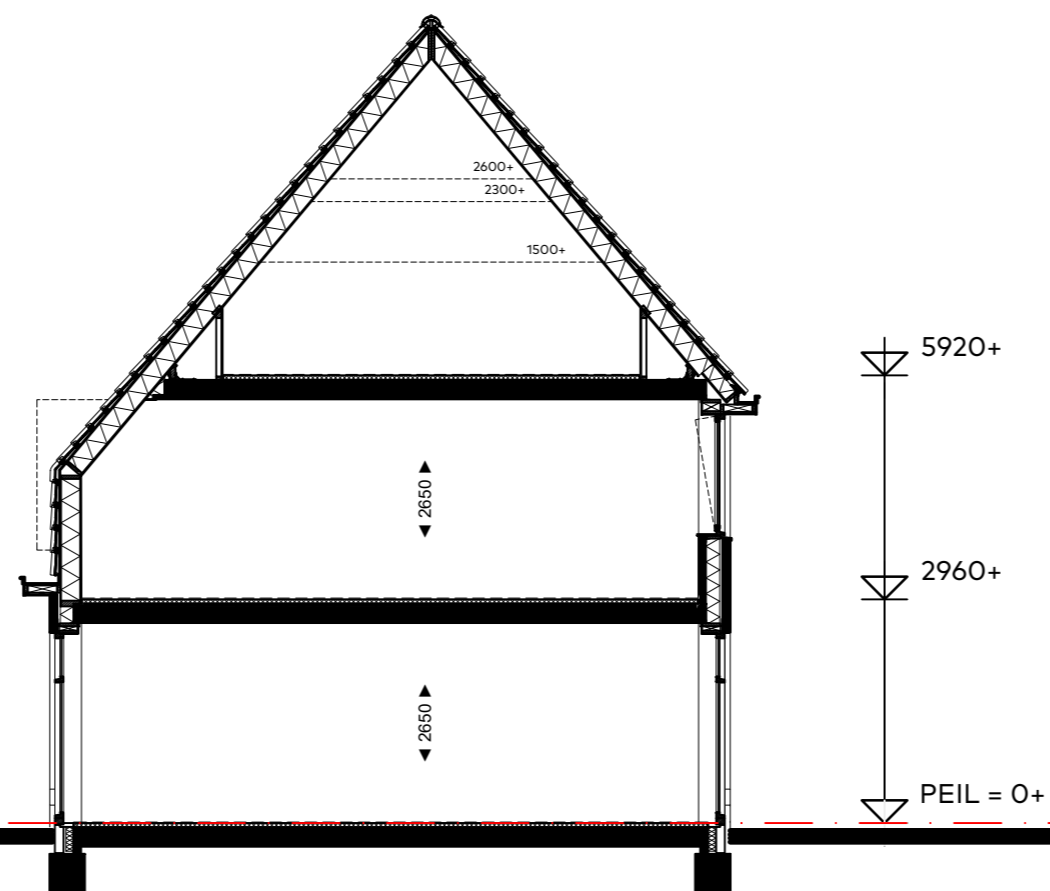

principe doorsnede B-B
schaal 1:100

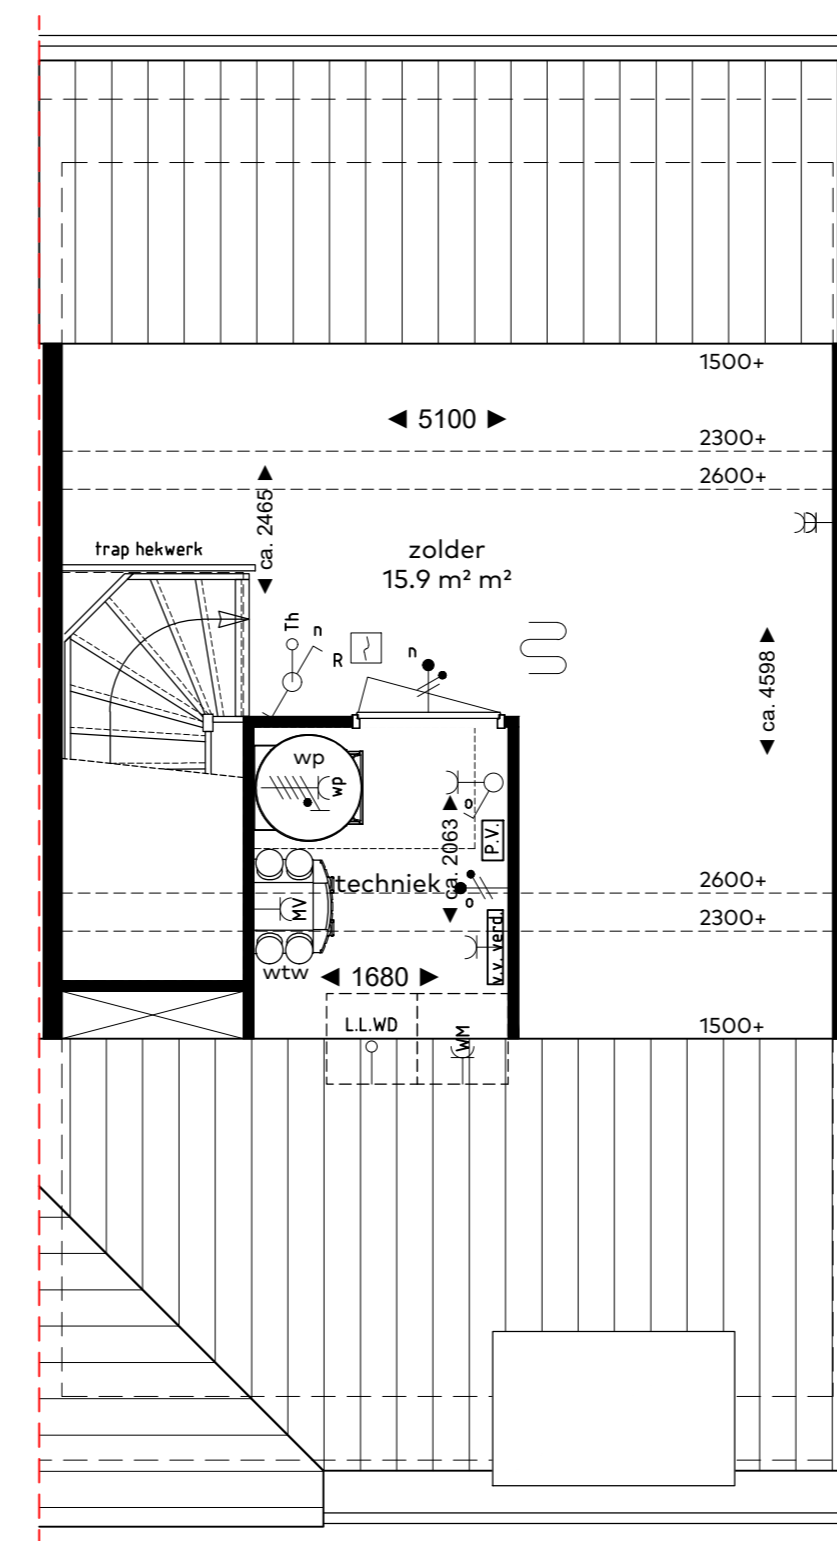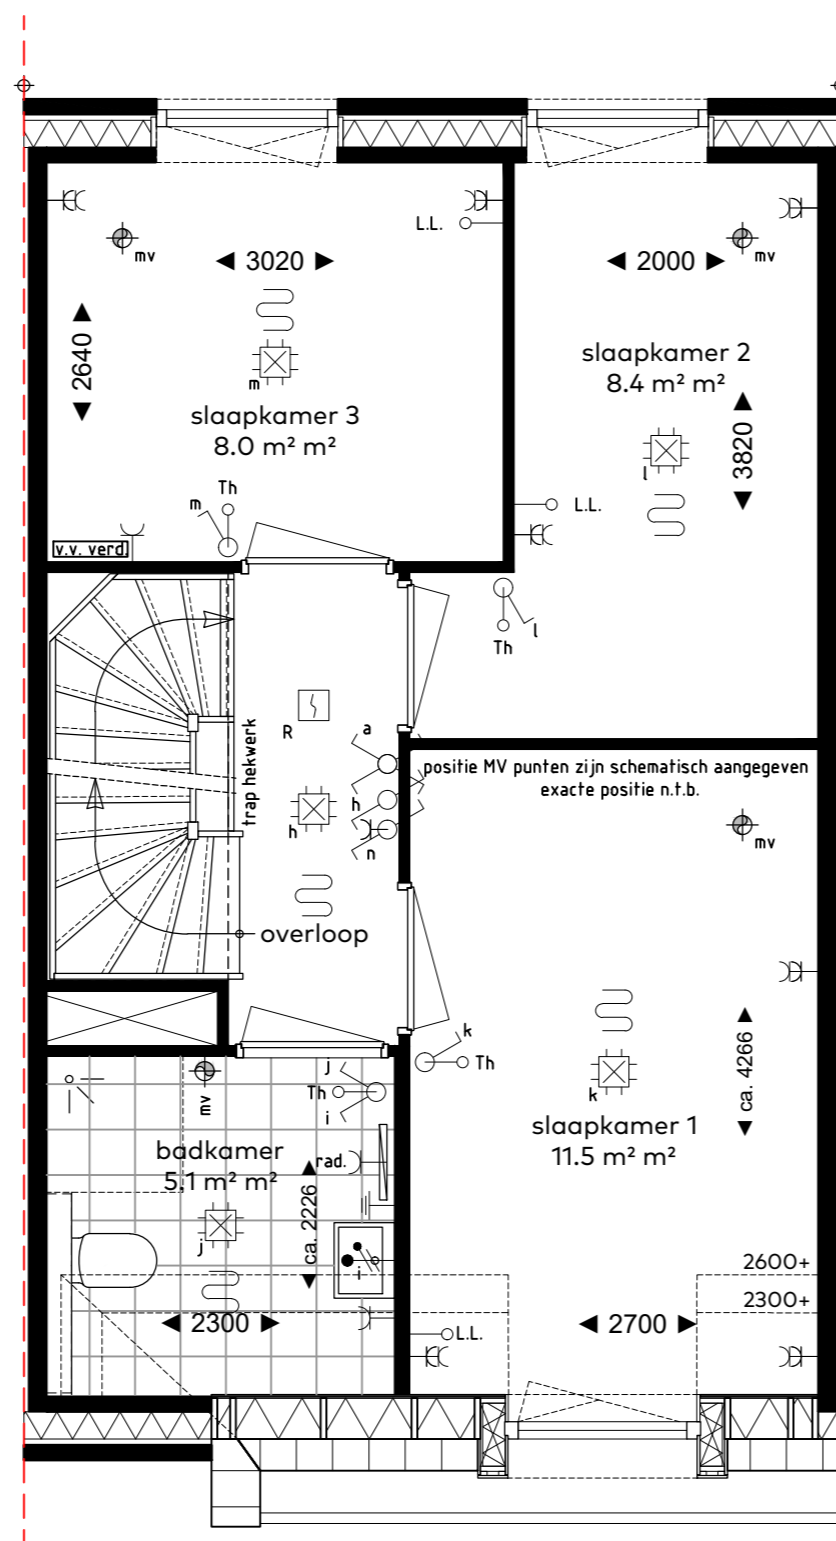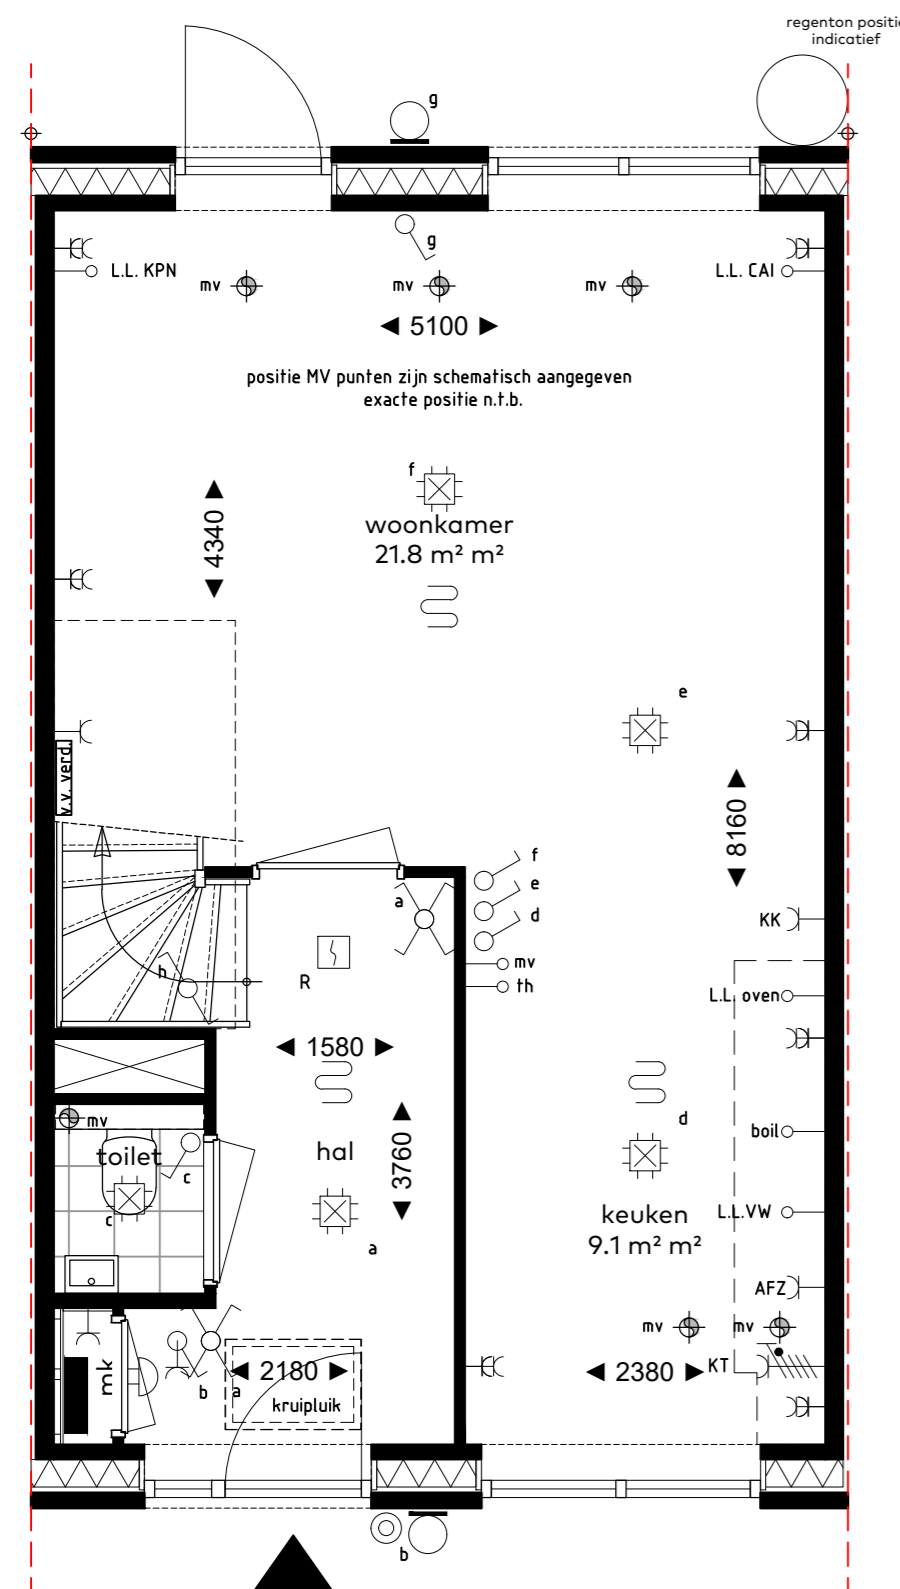

bouwnummers
38,
woningtype
C4 SP.
onderwerp
Gevels & plattegronden
project
**Vossepolder
Hillegom**

schaal : 1:50/1:100
datum : juli 2020
formaat : 60x70



VOSSEPOLDER

van Egmond,
architecten

BOUWROEP
HORSMAN & CO