


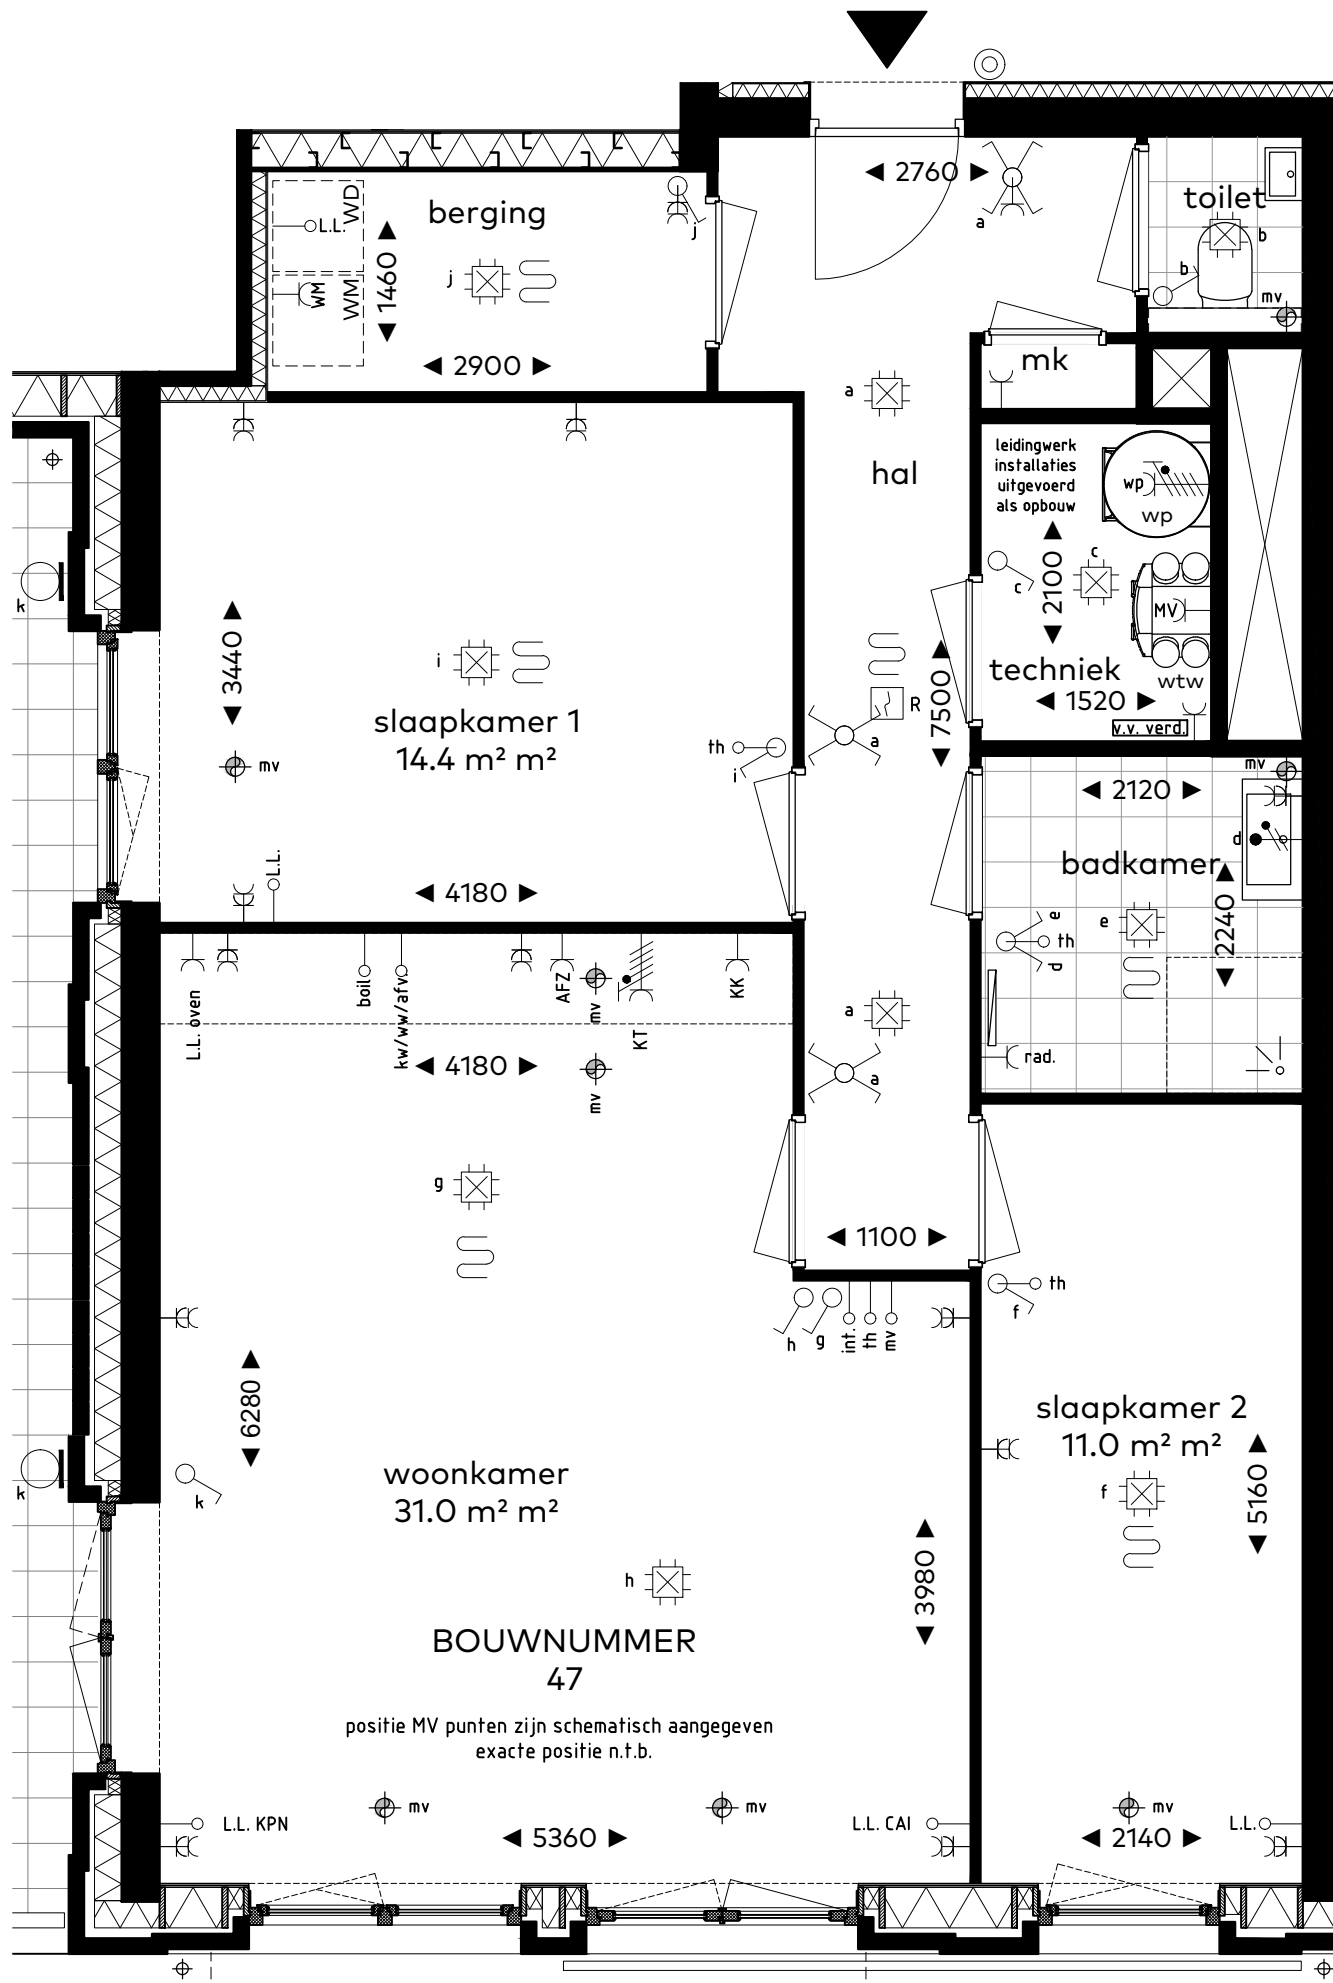

bouwnummer

BOUWNUMMER 47

woningtype

A1

onderwerp

plattegrond

project

**Vossepolder
Hillegom**

schaal : 1:50

datum : 8 juli 2020


formaat : A3



VOSSEPOLDER

**van Egmond,
architecten**

**BOUWGROEP
HORSMAN & CO**

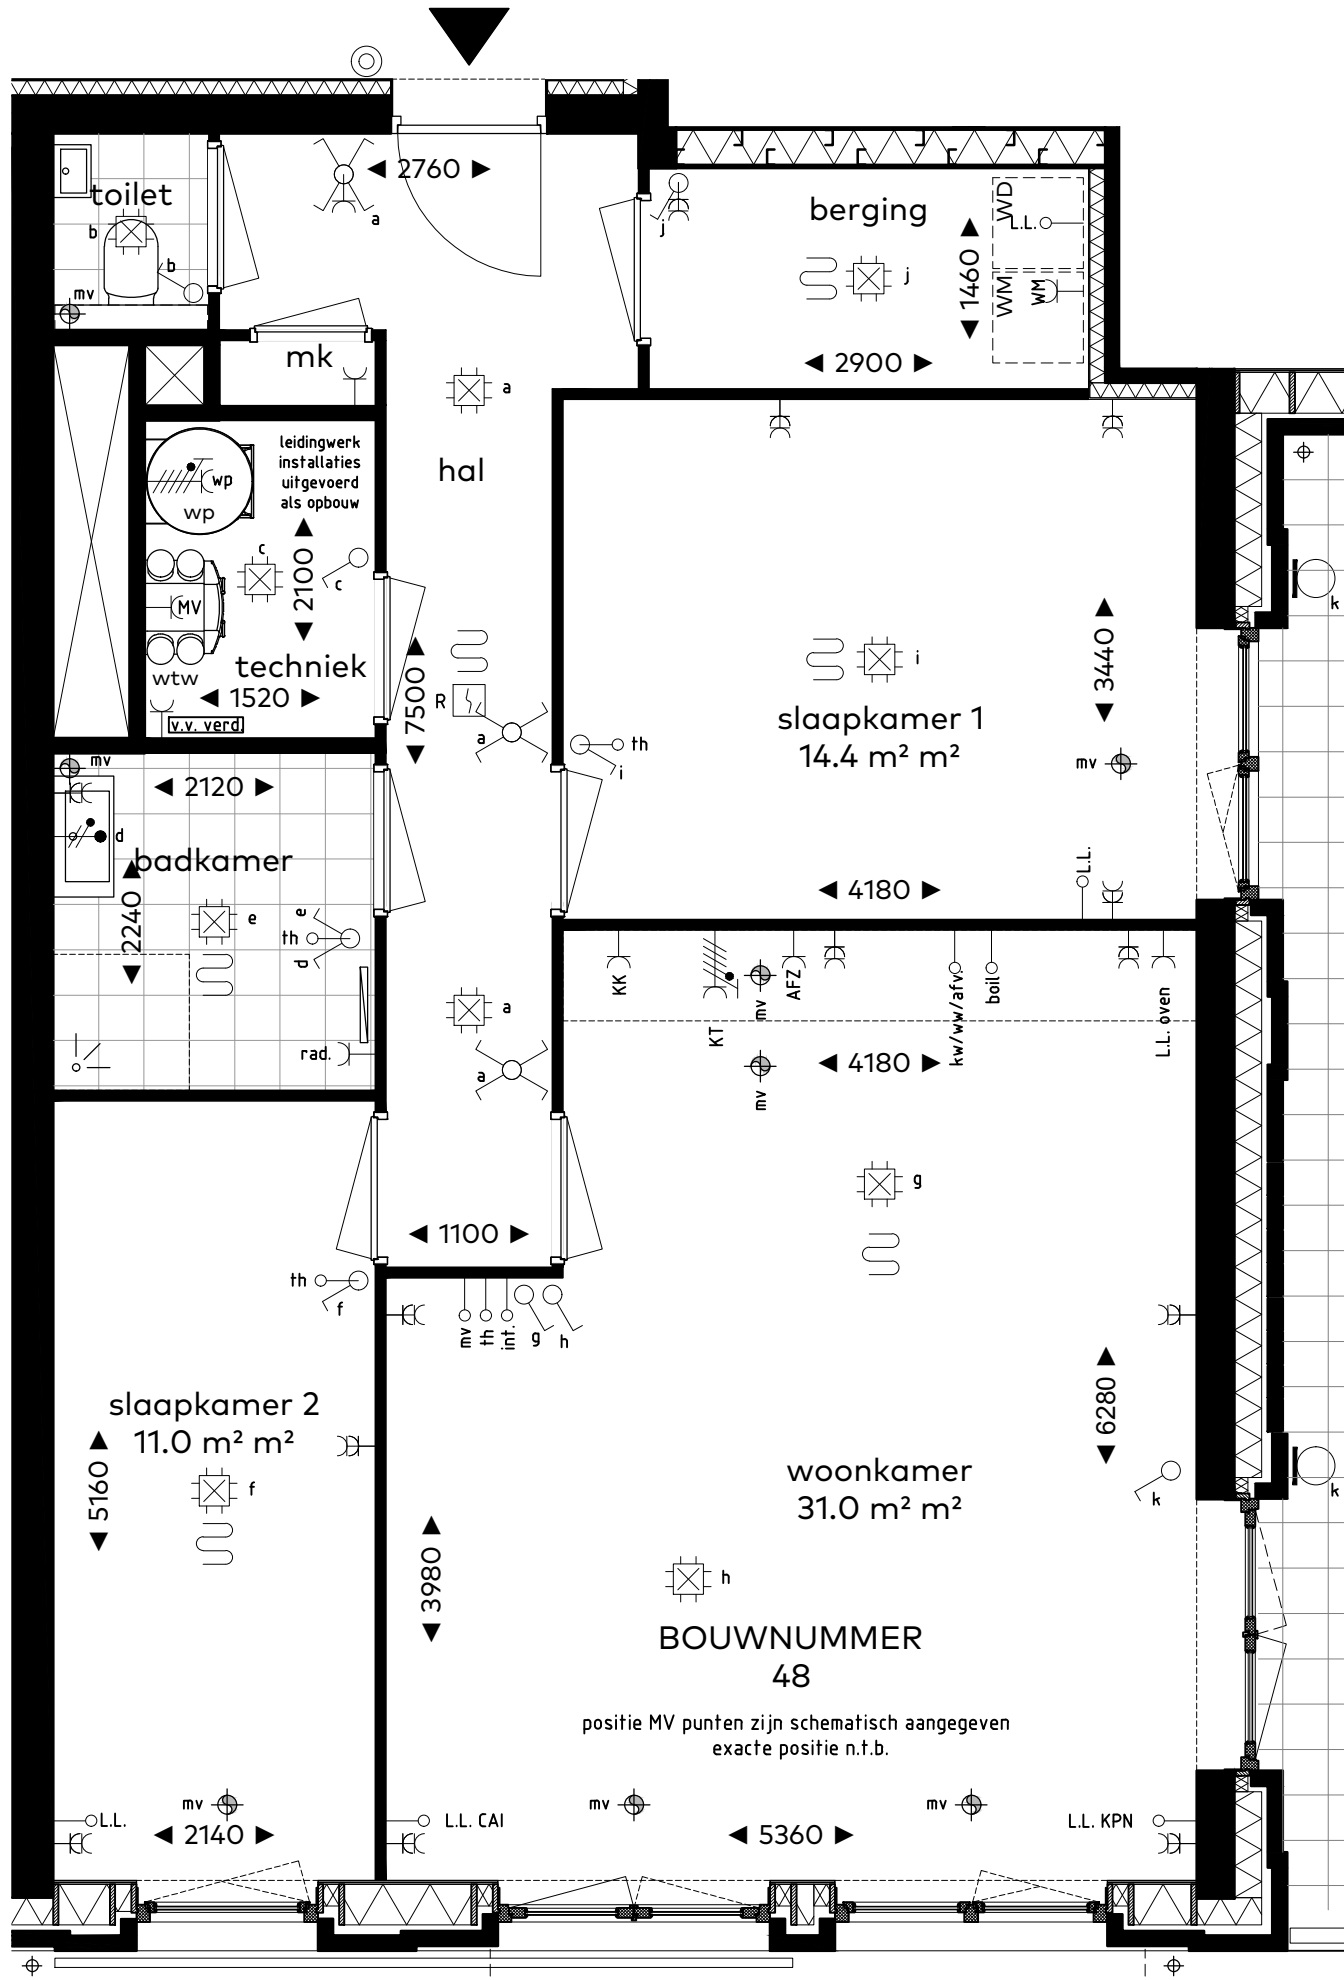

bouwnummer
BOUWNUMMER 48

woningtype
A1 SP.

onderwerp
plattegrond

project
**Vossepolder
Hillegom**


schaal : 1:50
datum : 8 juli 2020
formaat : A3



VOSSEPOLDER

**van Egmond,
architecten**

**BOUWGROEP
HORSMAN & CO**

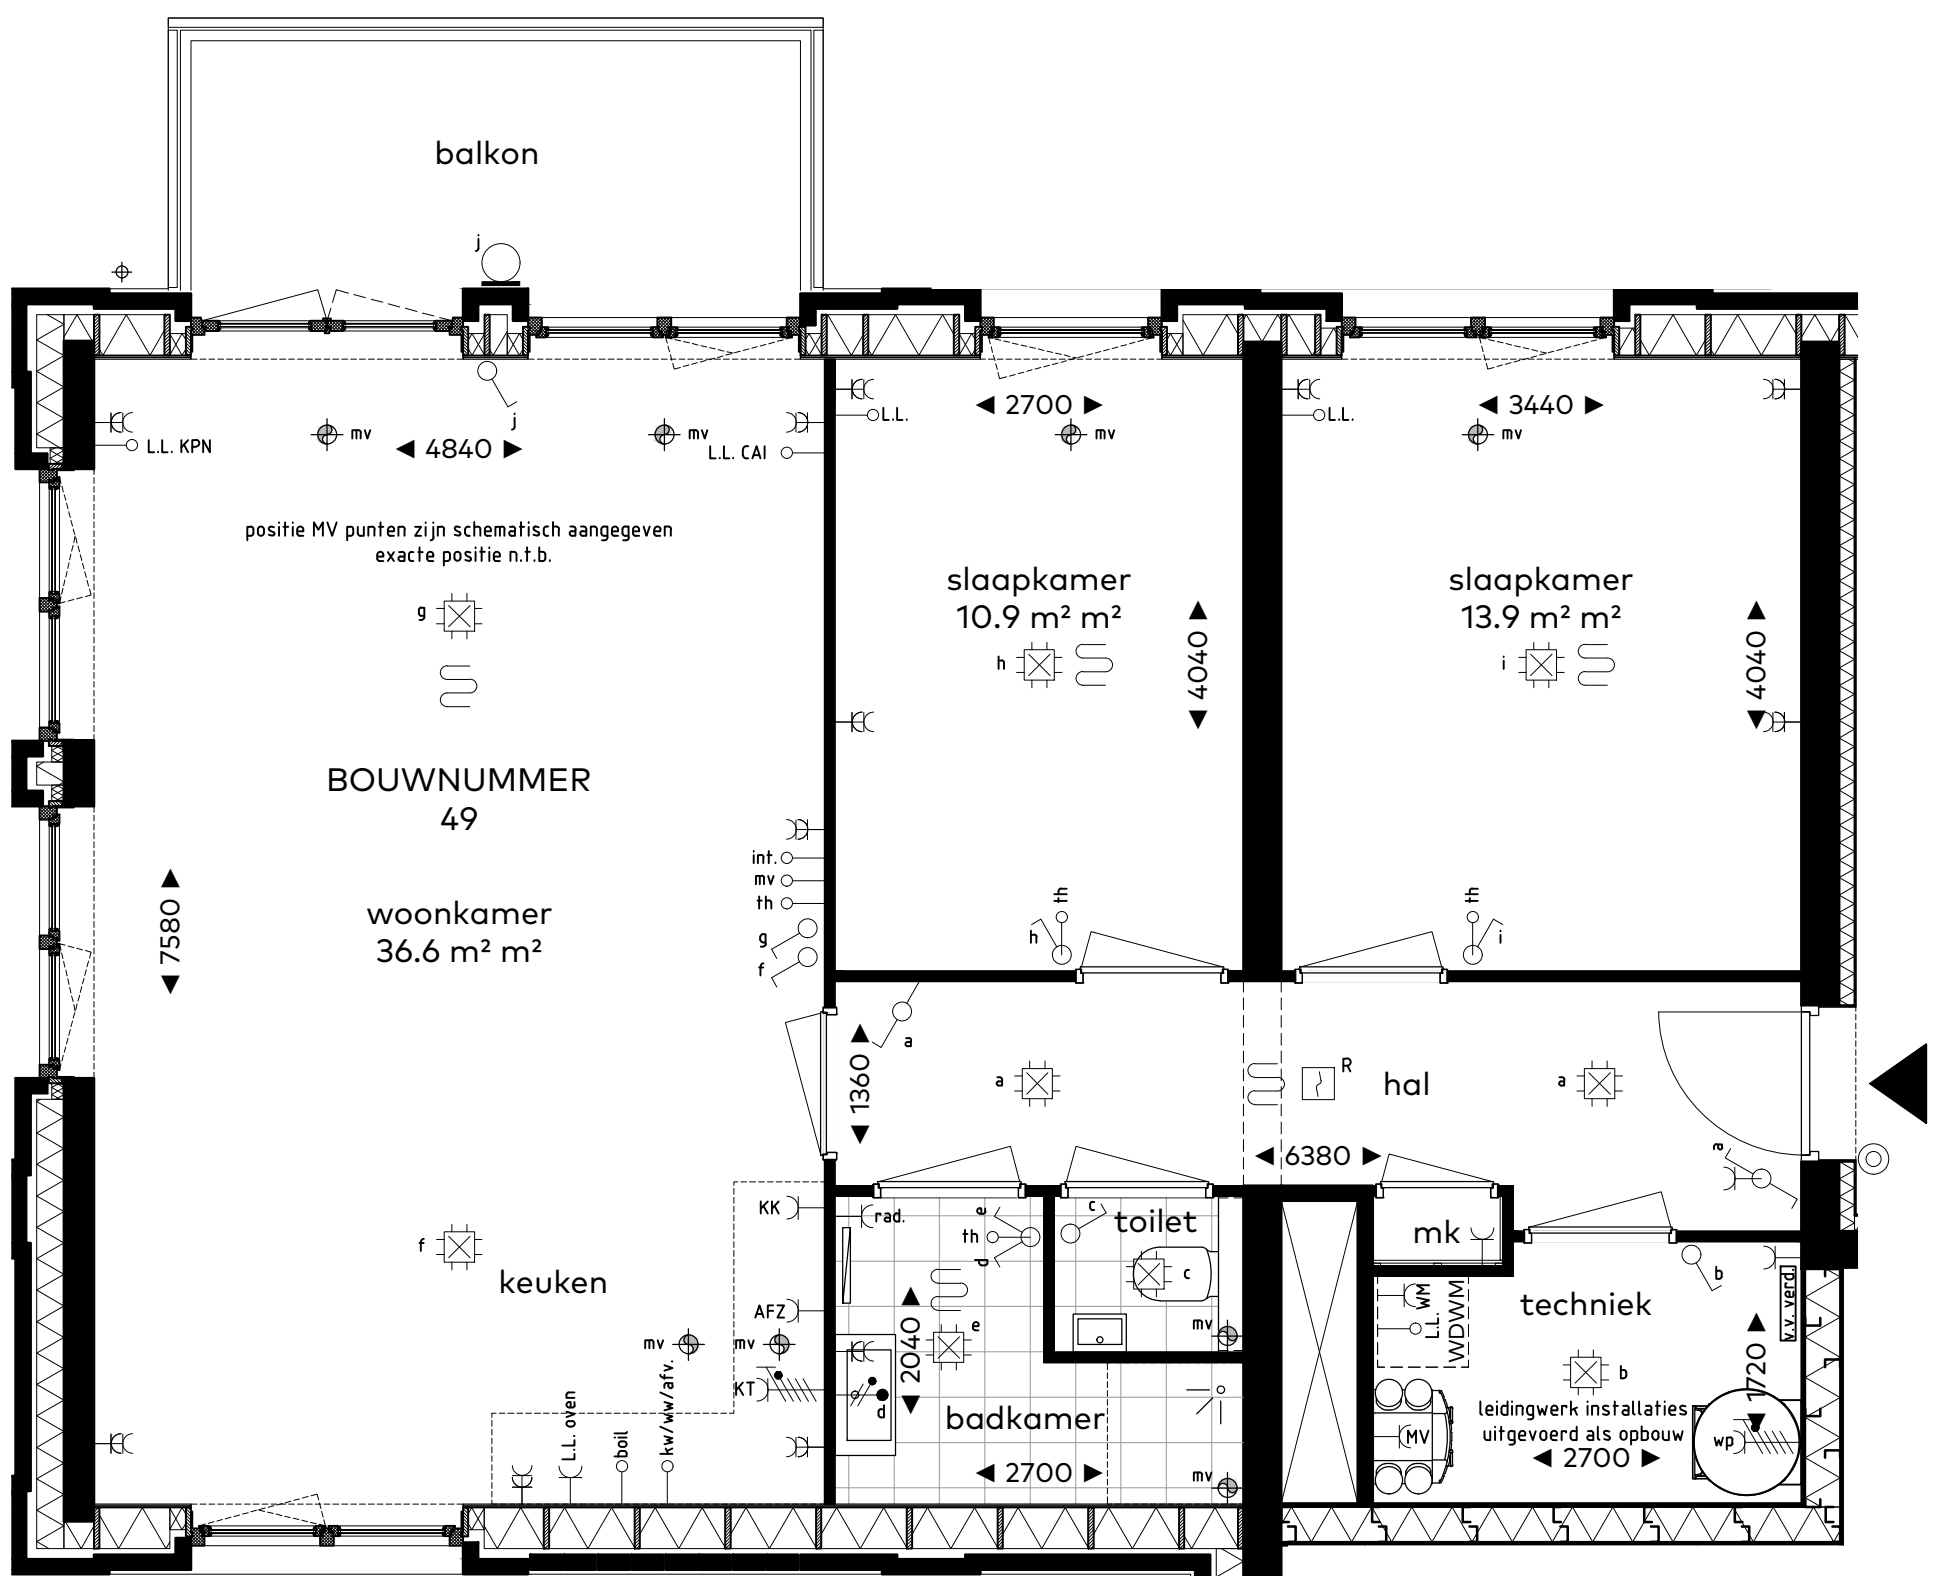

bouwnummer
BOUWNUMMER 49

woningtype
B1

onderwerp
plattegrond


project
**Vossepolder
Hillegom**

schaal : 1:50
datum : 8 julii 2020
formaat : A3




**van Egmond,
architecten**

**BOUW GROEP
HORSMAN & CO**

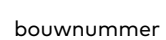

BOUW GROEP
HORSMAN & CO

BOUW GROEP
HORSMAN & CO

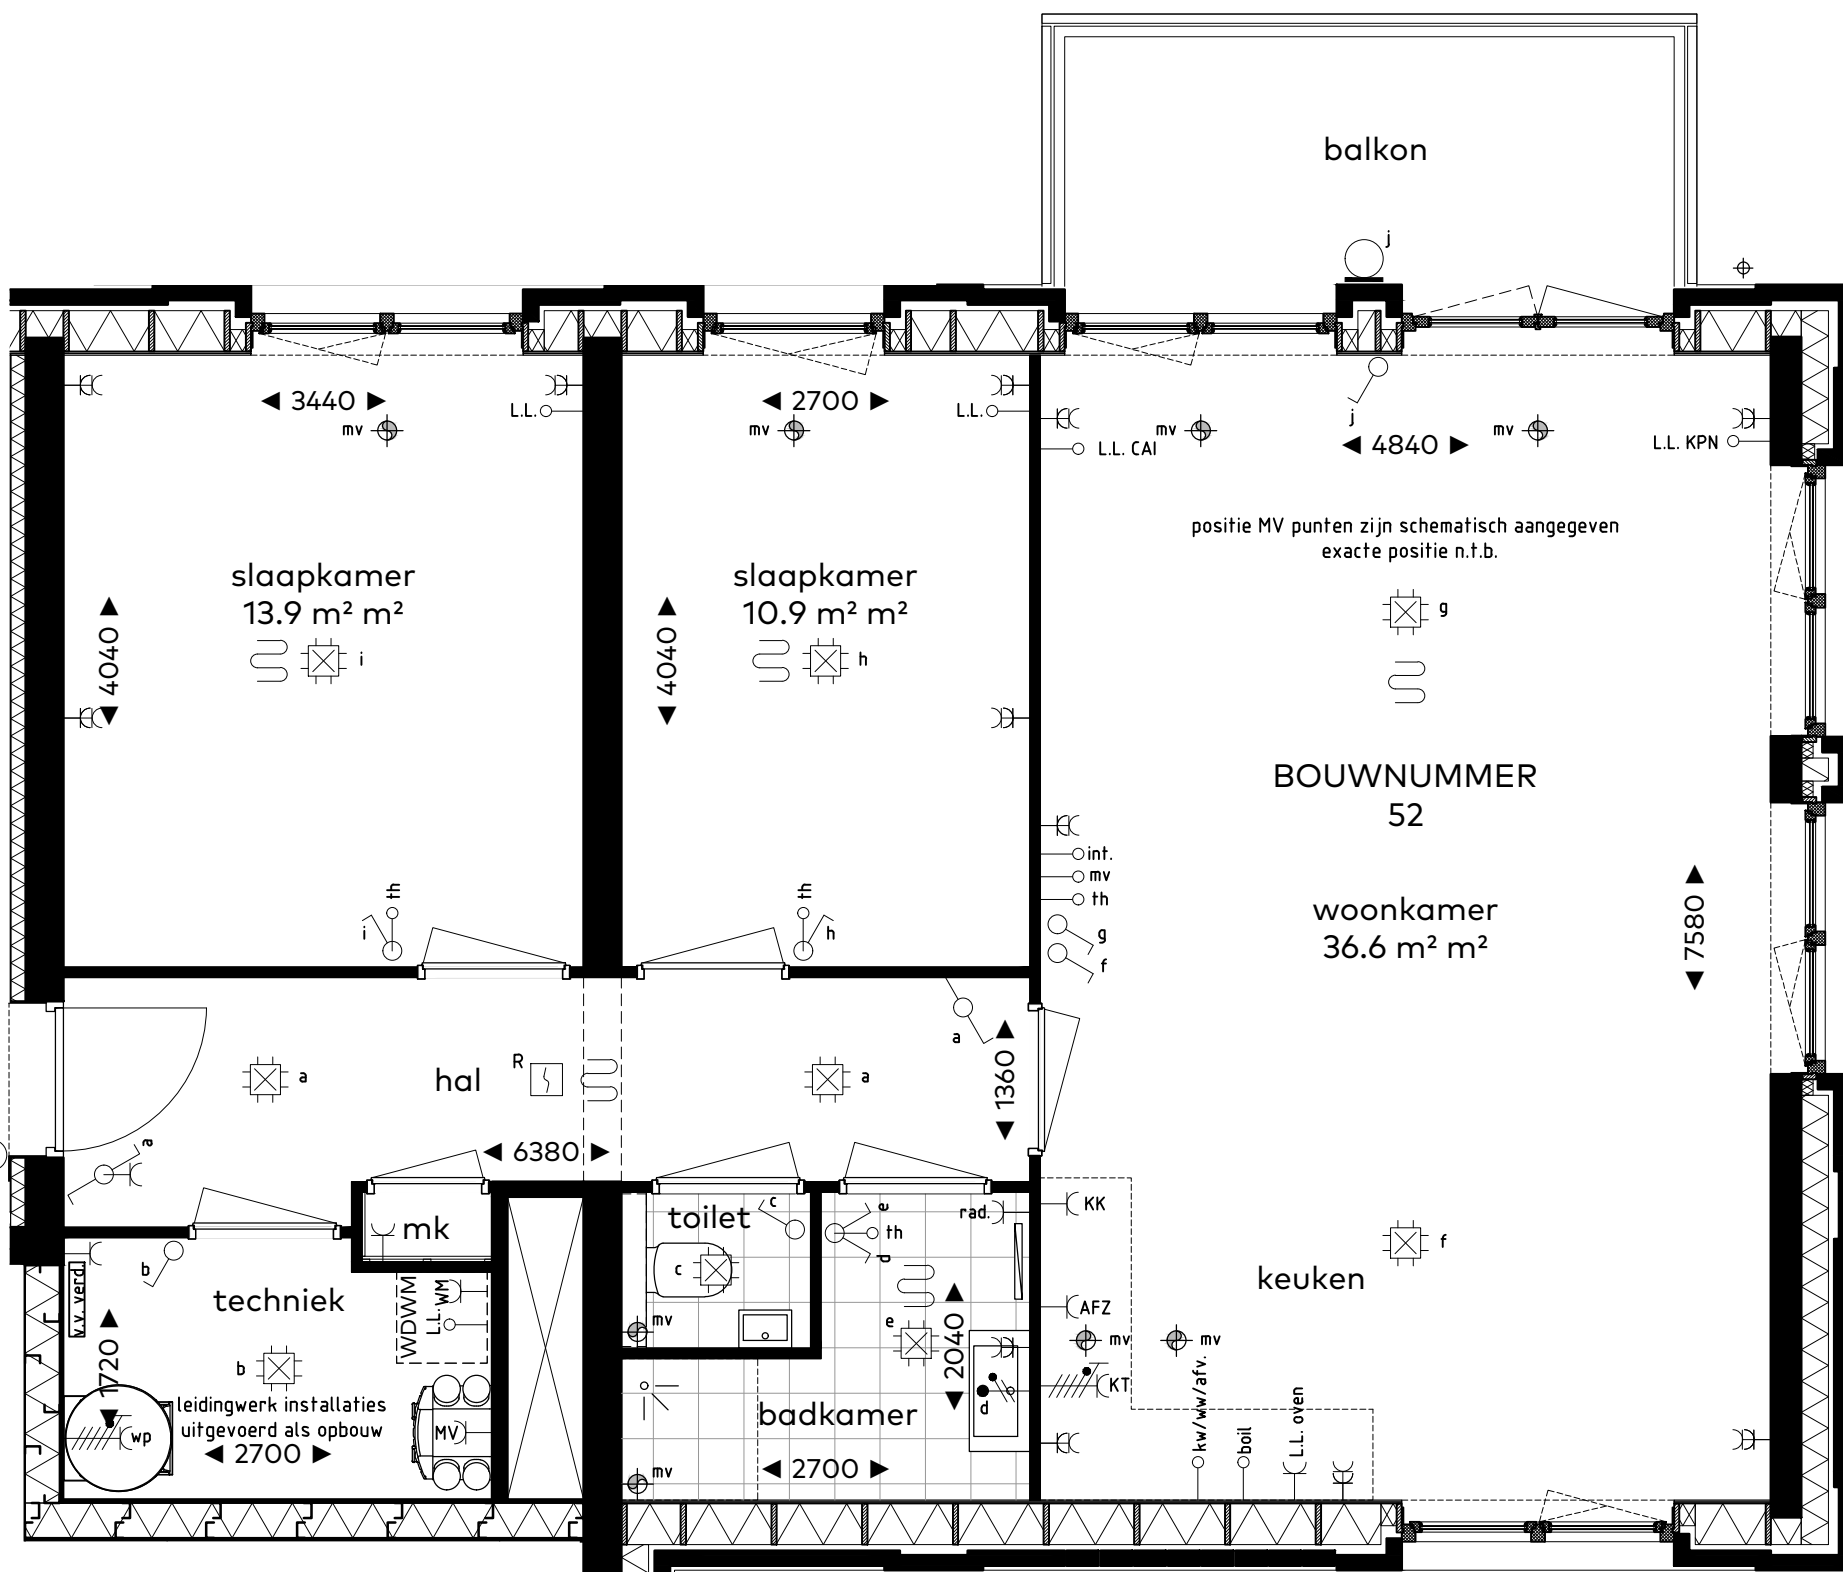


bouwnummer
BOUWNUMMER 52
woningtype
B1 SP.
onderwerp
plattegrond
project
**Vossepolder
Hillegom**

schaal : 1:50
datum : 8 juli 2020
formaat : A3



**van Egmond,
architecten**

**BOUWGROEP
HORSMAN & CO**

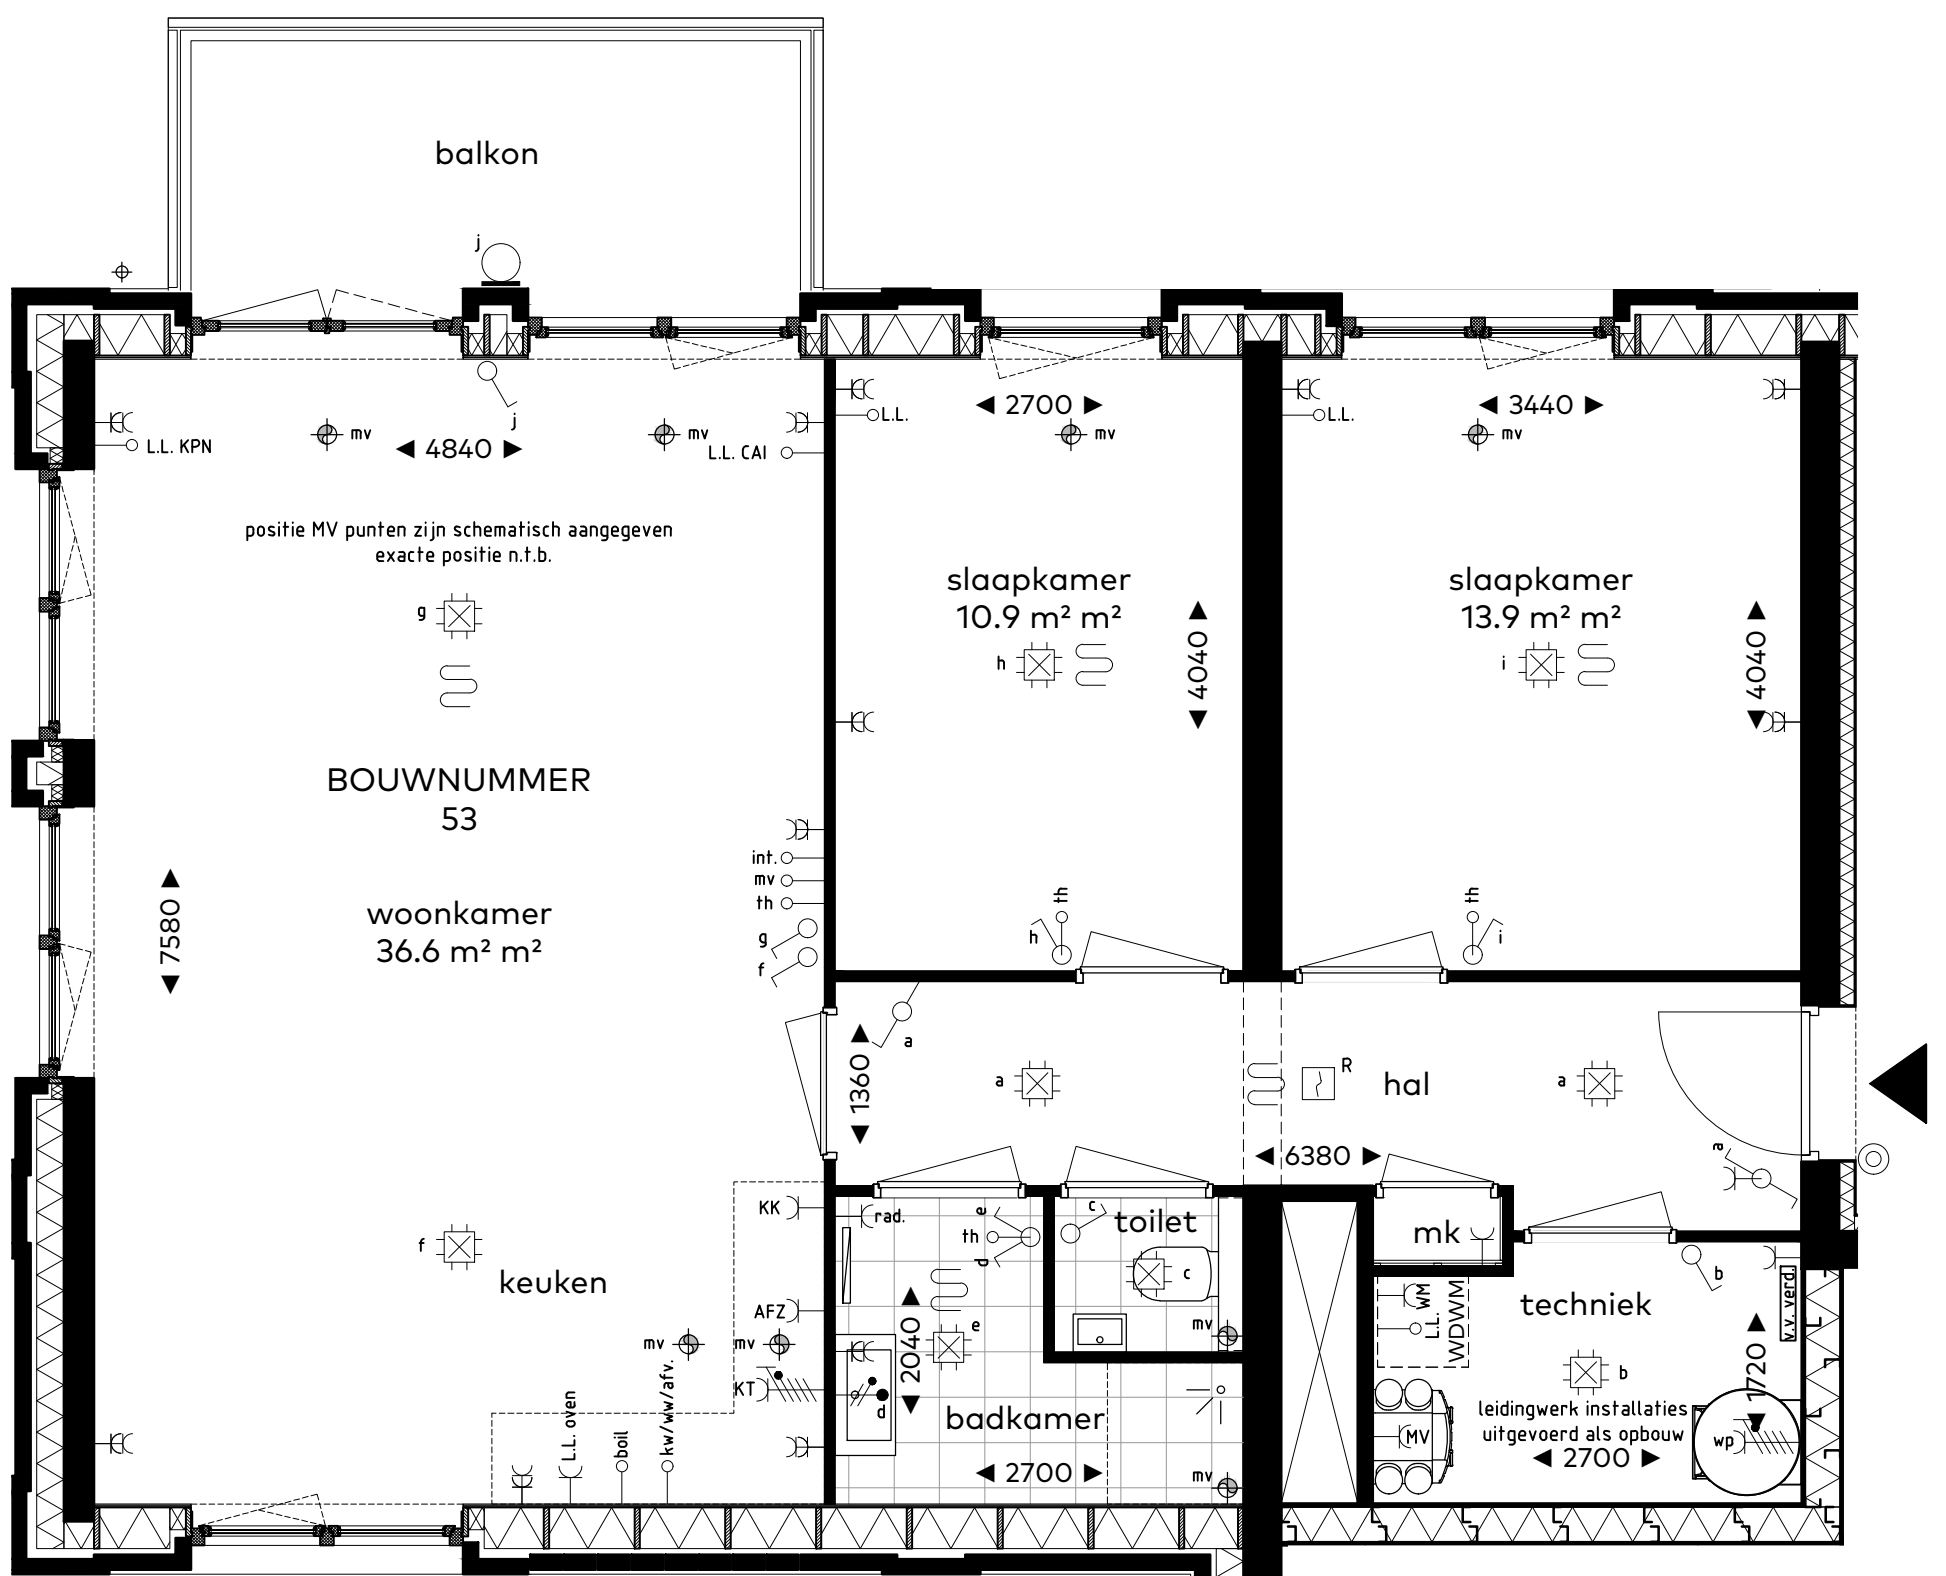

bouwnummer
BOUWNUMMER 53
woningtype
B1

onderwerp
plattegrond

project
**Vossepolder
Hillegom**


schaal : 1:50
datum : 8 juli 2020
formaat : A3



**van Egmond,
architecten**

**BOUW GROEP
HORSMAN & CO**

BOUW GROEP
HORSMAN & CO

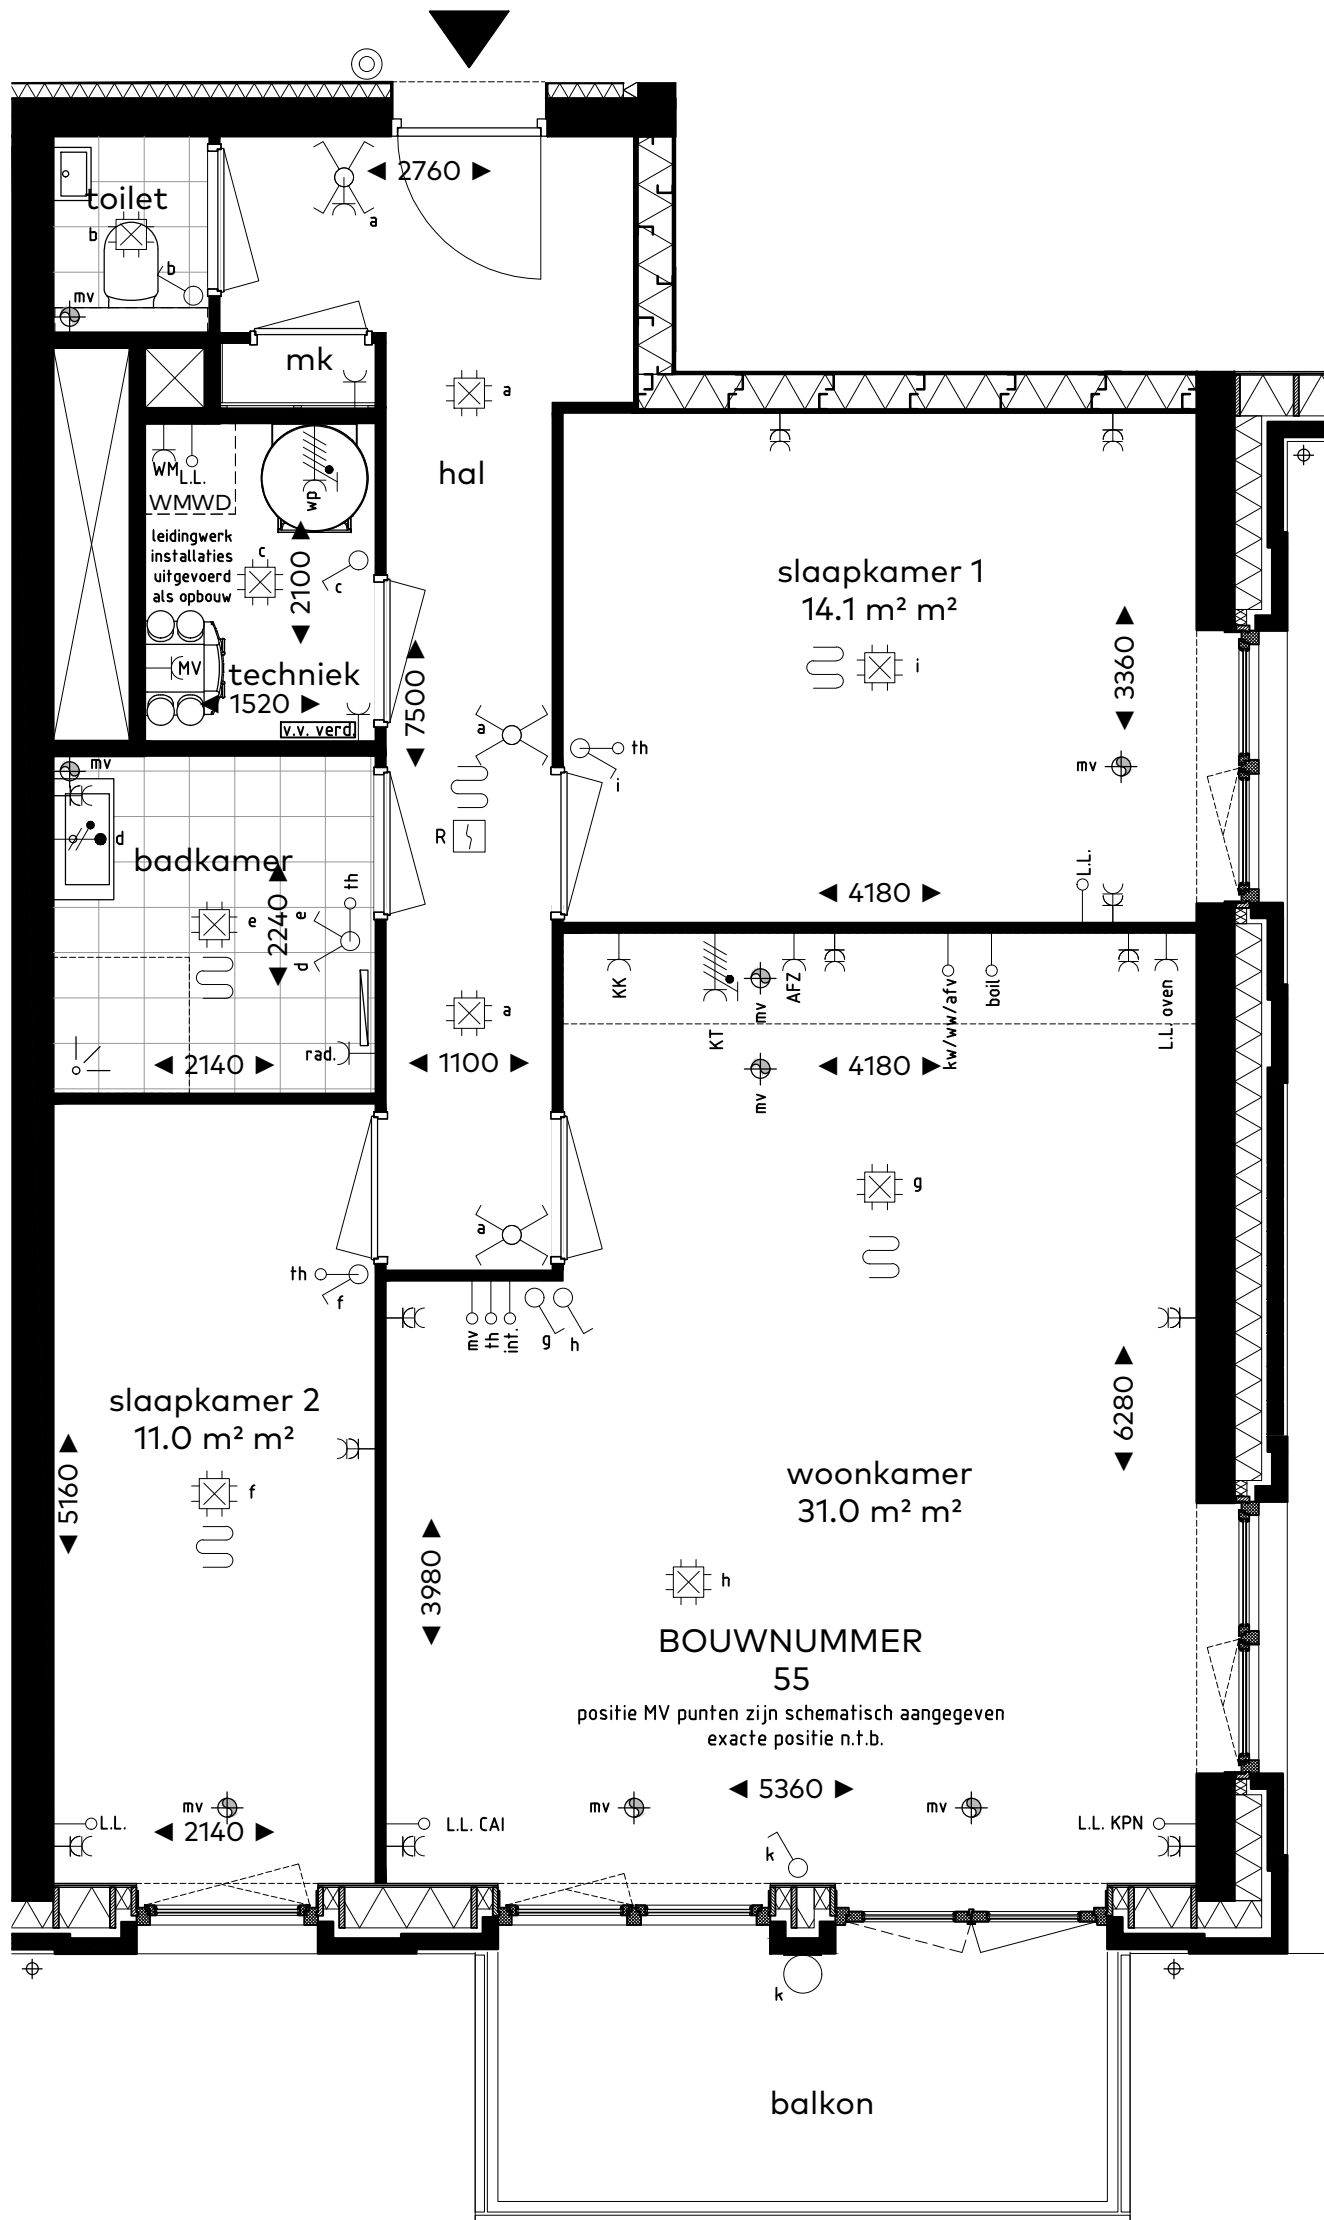

bouwnummer
BOUWNUMMER 55

woningtype
A2 SP.

onderwerp
plattegrond

project
**Vossepolder
Hillegom**


schaal : 1:50
datum : 8 juli 2020
formaat : A3



VOSSEPOLDER

**van Egmond,
architecten**

**BOUWGROEP
HORSMAN & CO**

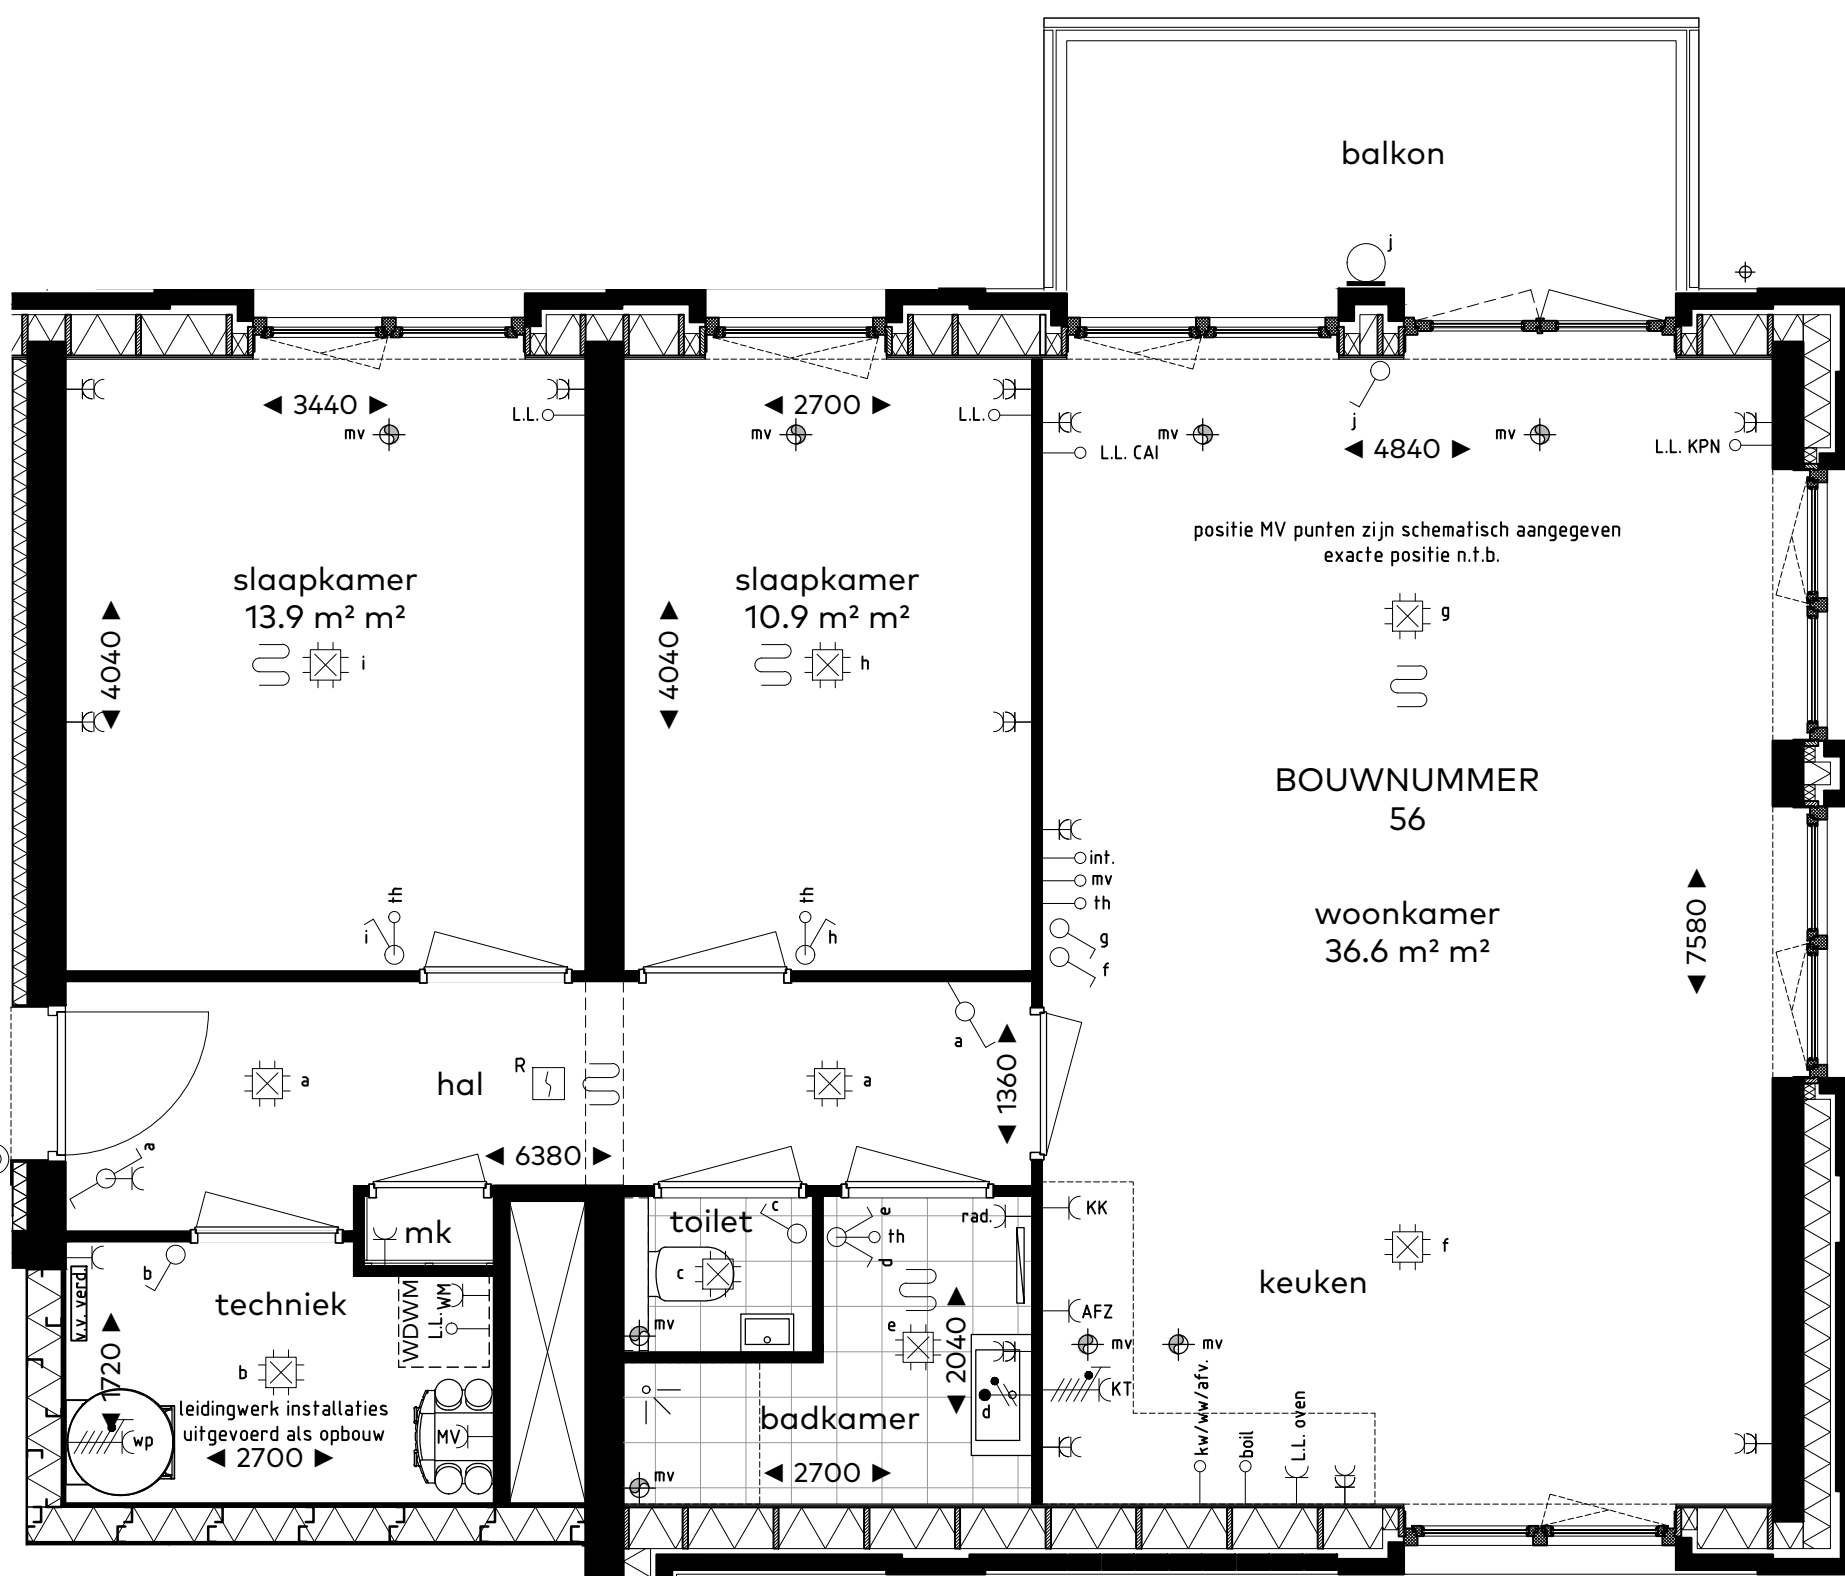

bouwnummer
BOUWNUMMER 56

woningtype
B1 SP.

onderwerp
plattegrond

project
**Vossepolder
Hillegom**


schaal : 1:50
datum : 8 juli 2020
formaat : A3



VOSSEPOLDER

**van Egmond,
architecten**

**BOUWGROEP
HORSMAN & CO**

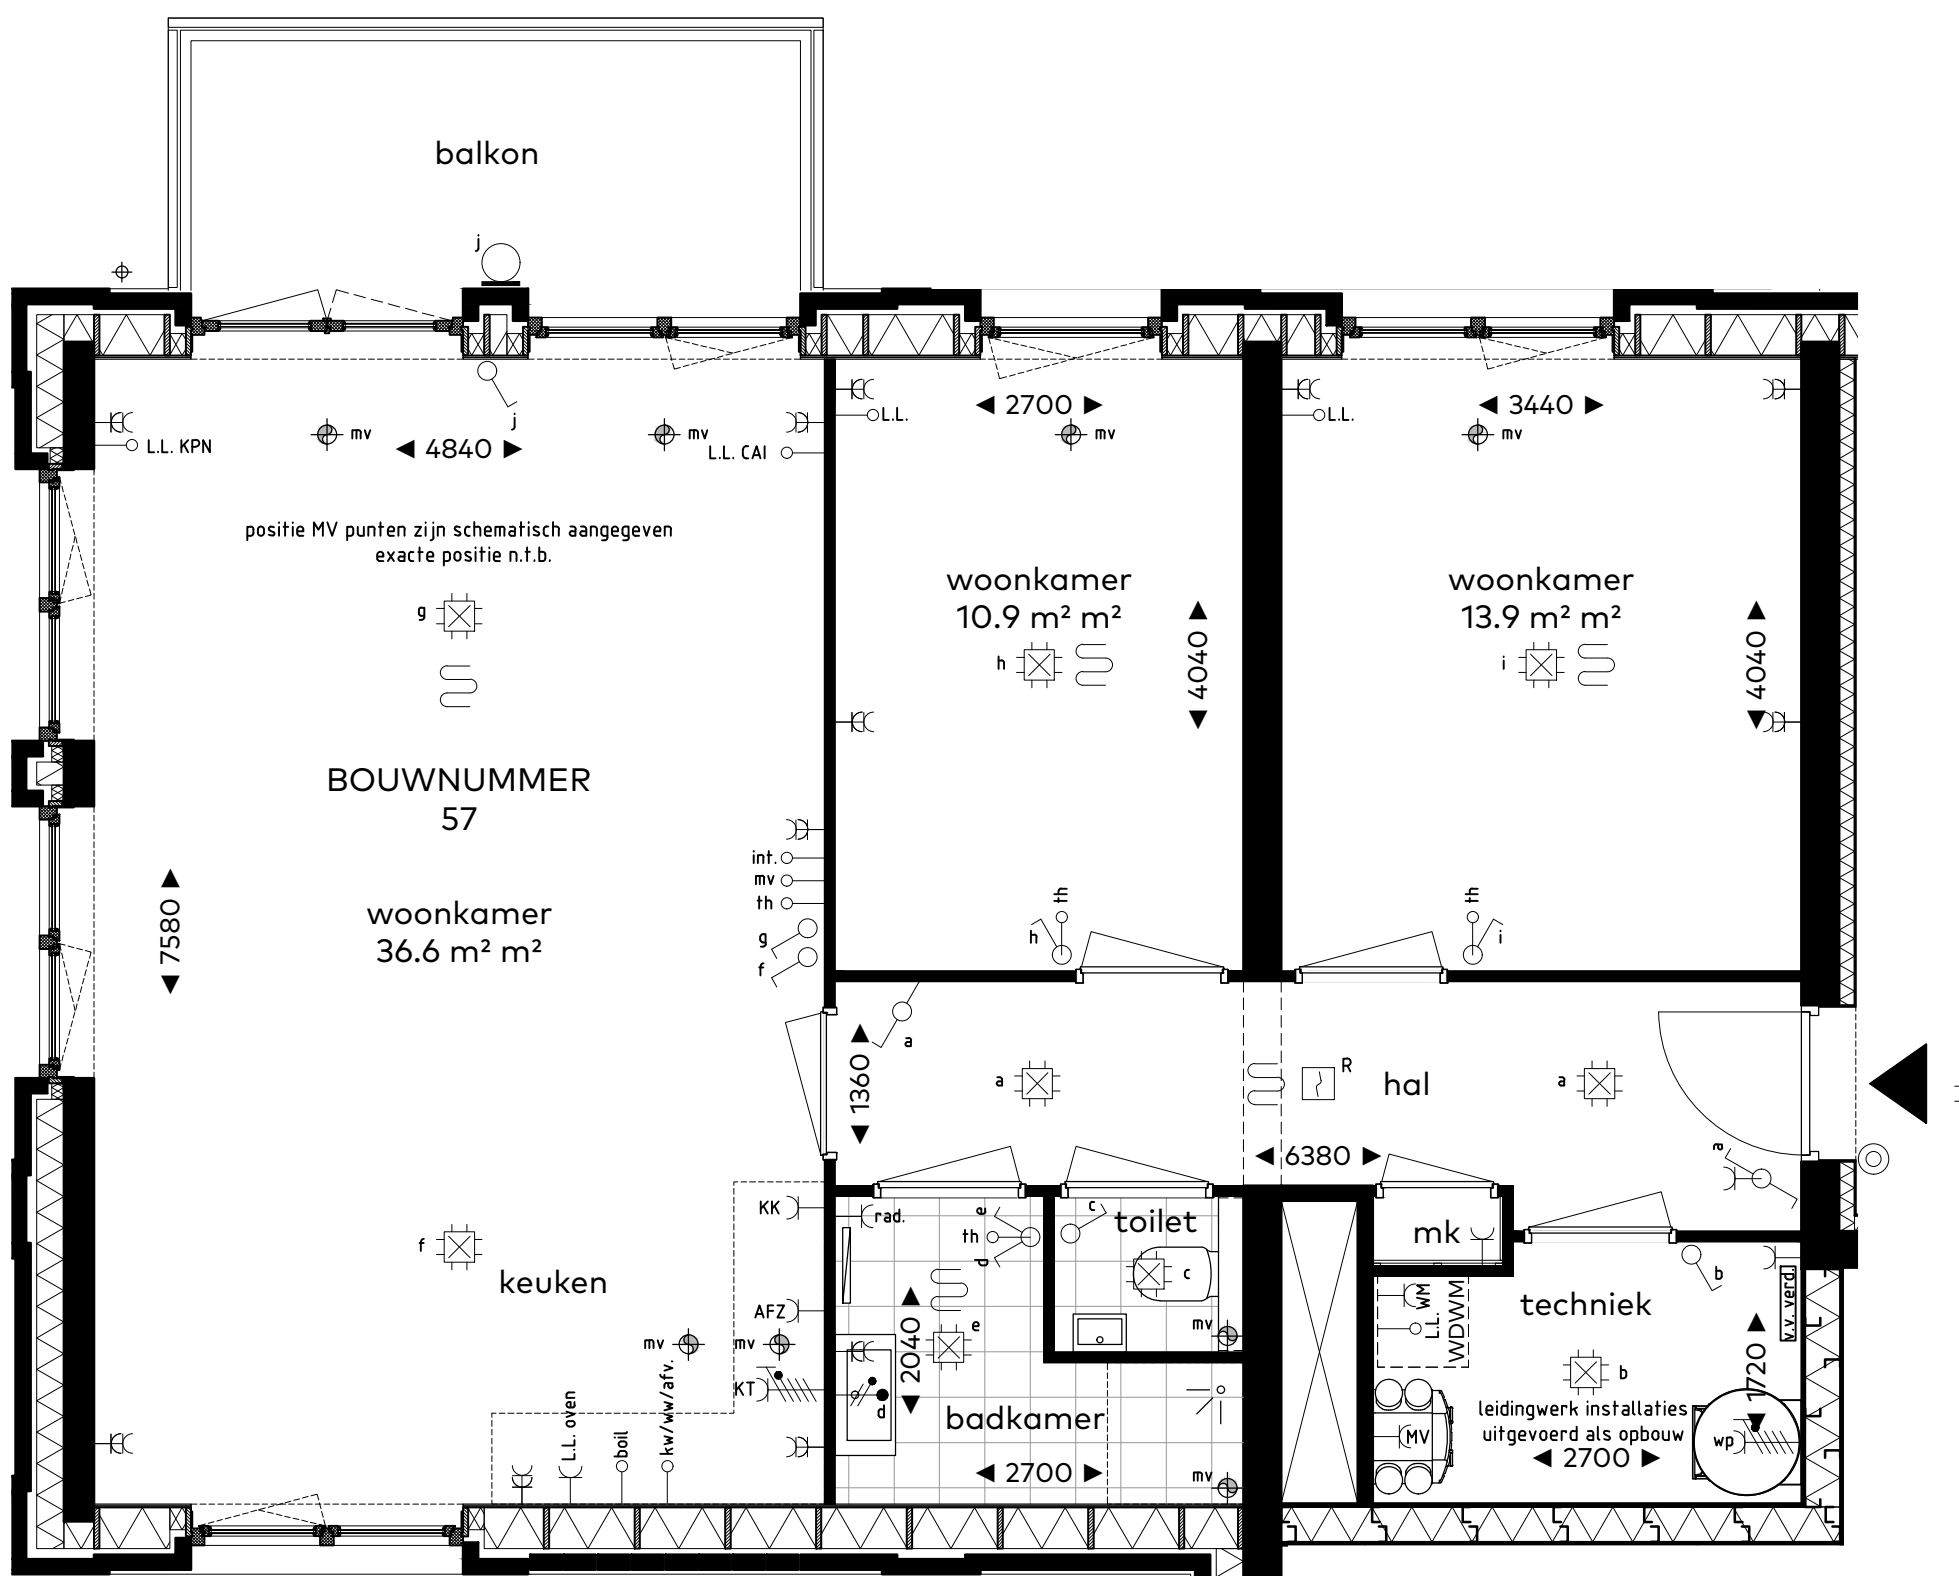

bouwnummer
BOUWNUMMER 57
woningtype
B1

onderwerp
plattegronden


project
**Vossepolder
Hillegom**

schaal : 1:50
datum : 8 juli 2020
formaat : A3



**van Egmond,
architecten**

BOUW GROEP
HORSMAN & CO

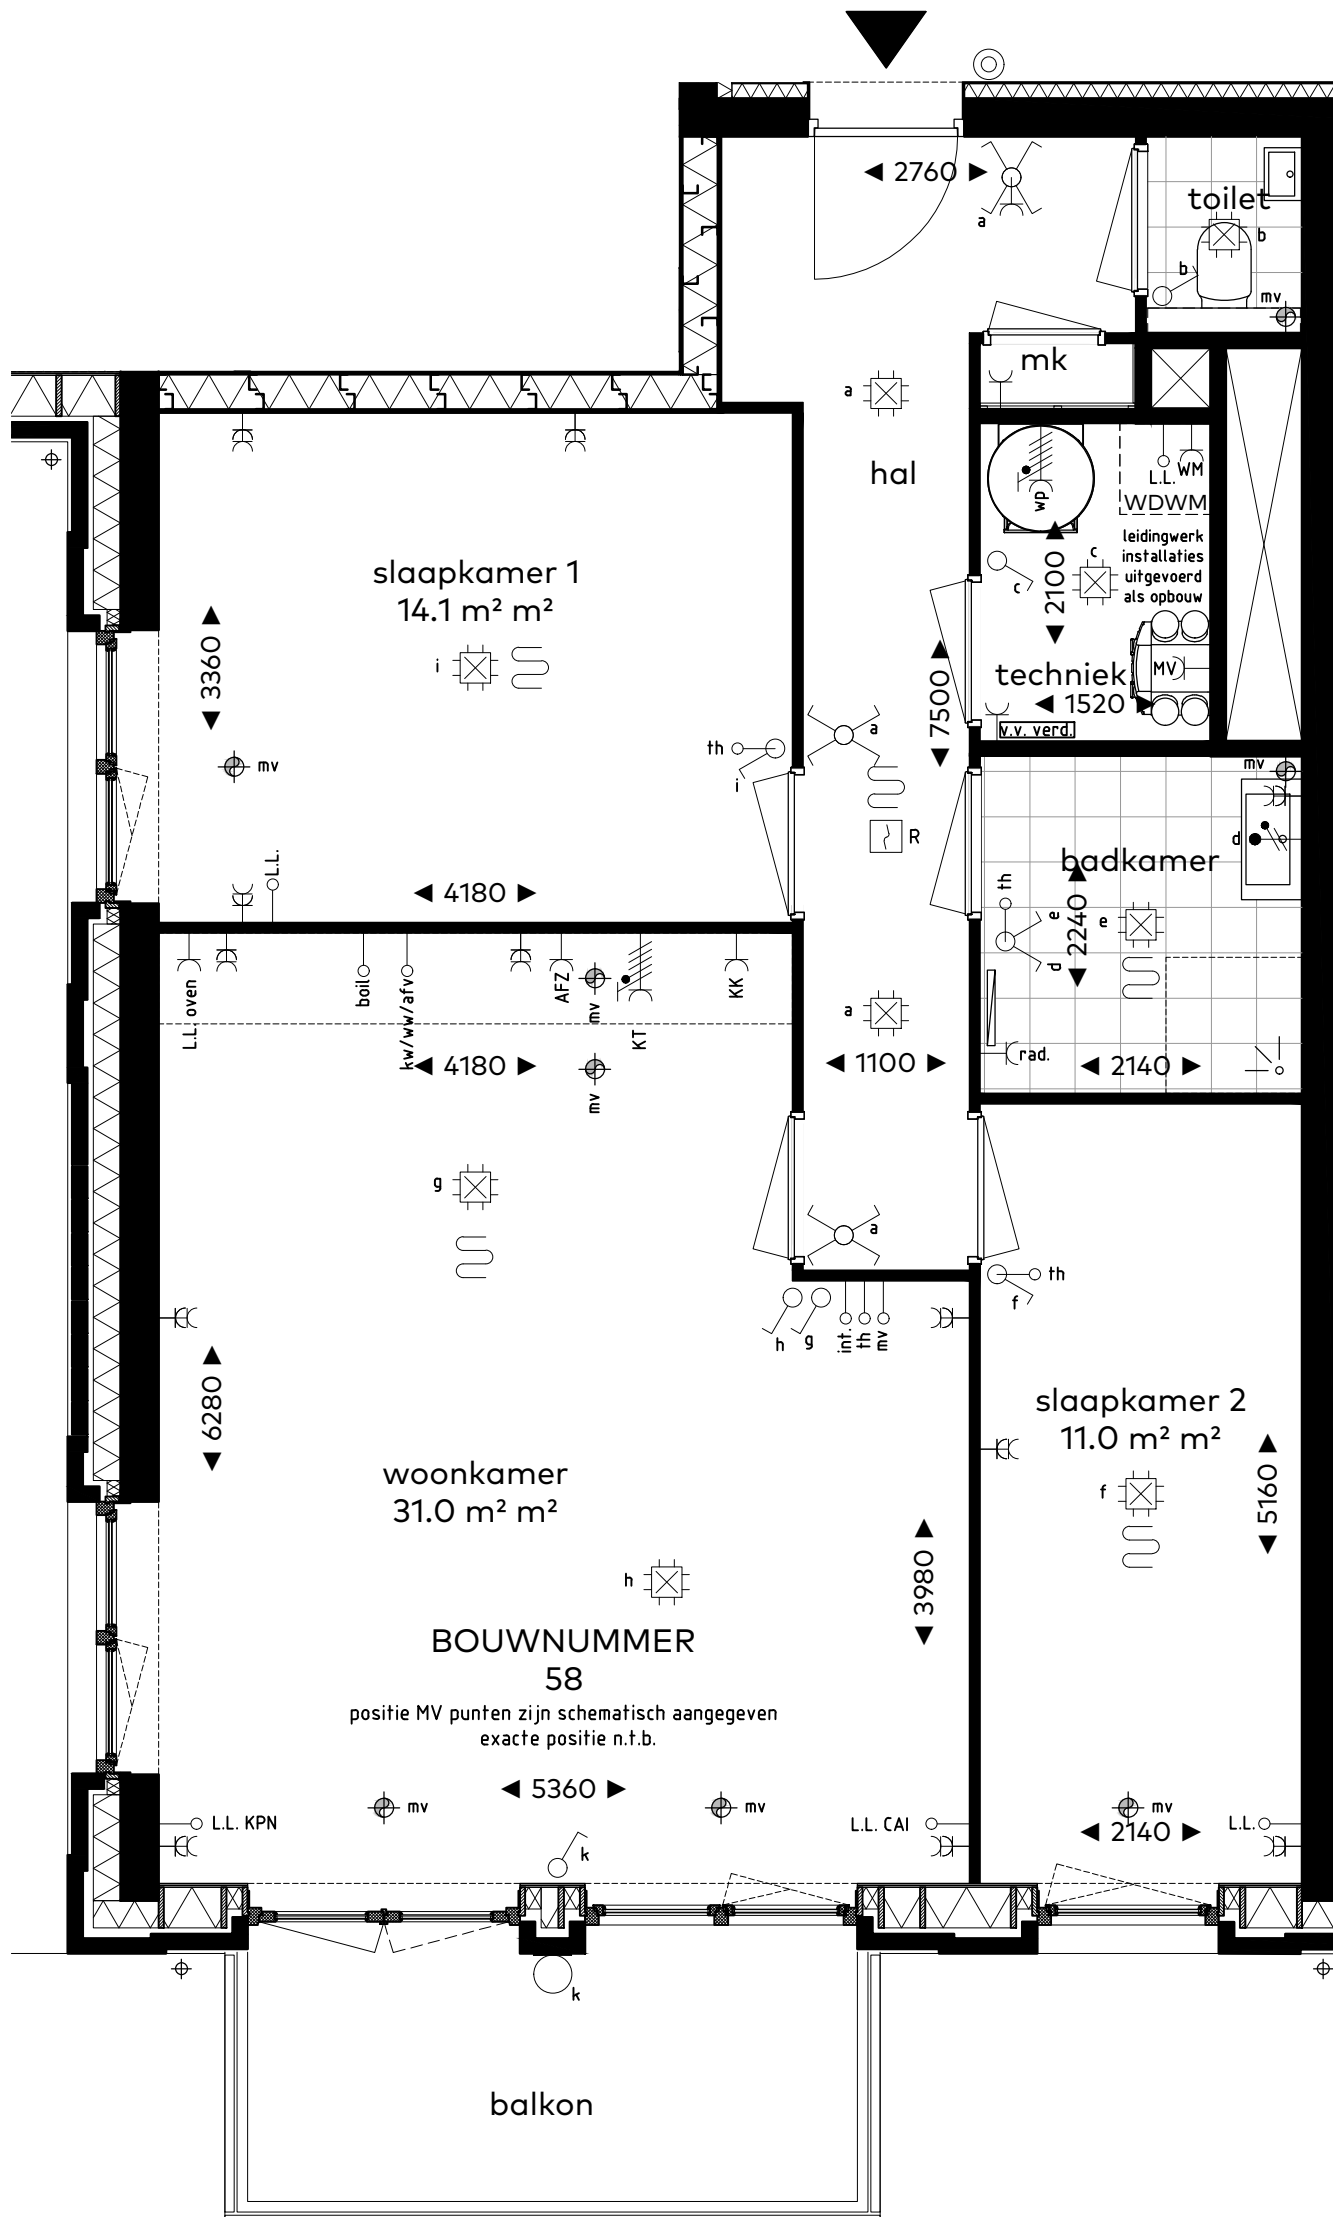

bouwnummer
BOUWNUMMER 58

woningtype
A2

onderwerp
plattegronden

project
**Vossepolder
Hillegom**


schaal : 1:50
datum : juni 2020
formaat : A3



VOSSEPOLDER

**van Egmond,
architecten**

HORSMAN & CO
BOUWGROEP

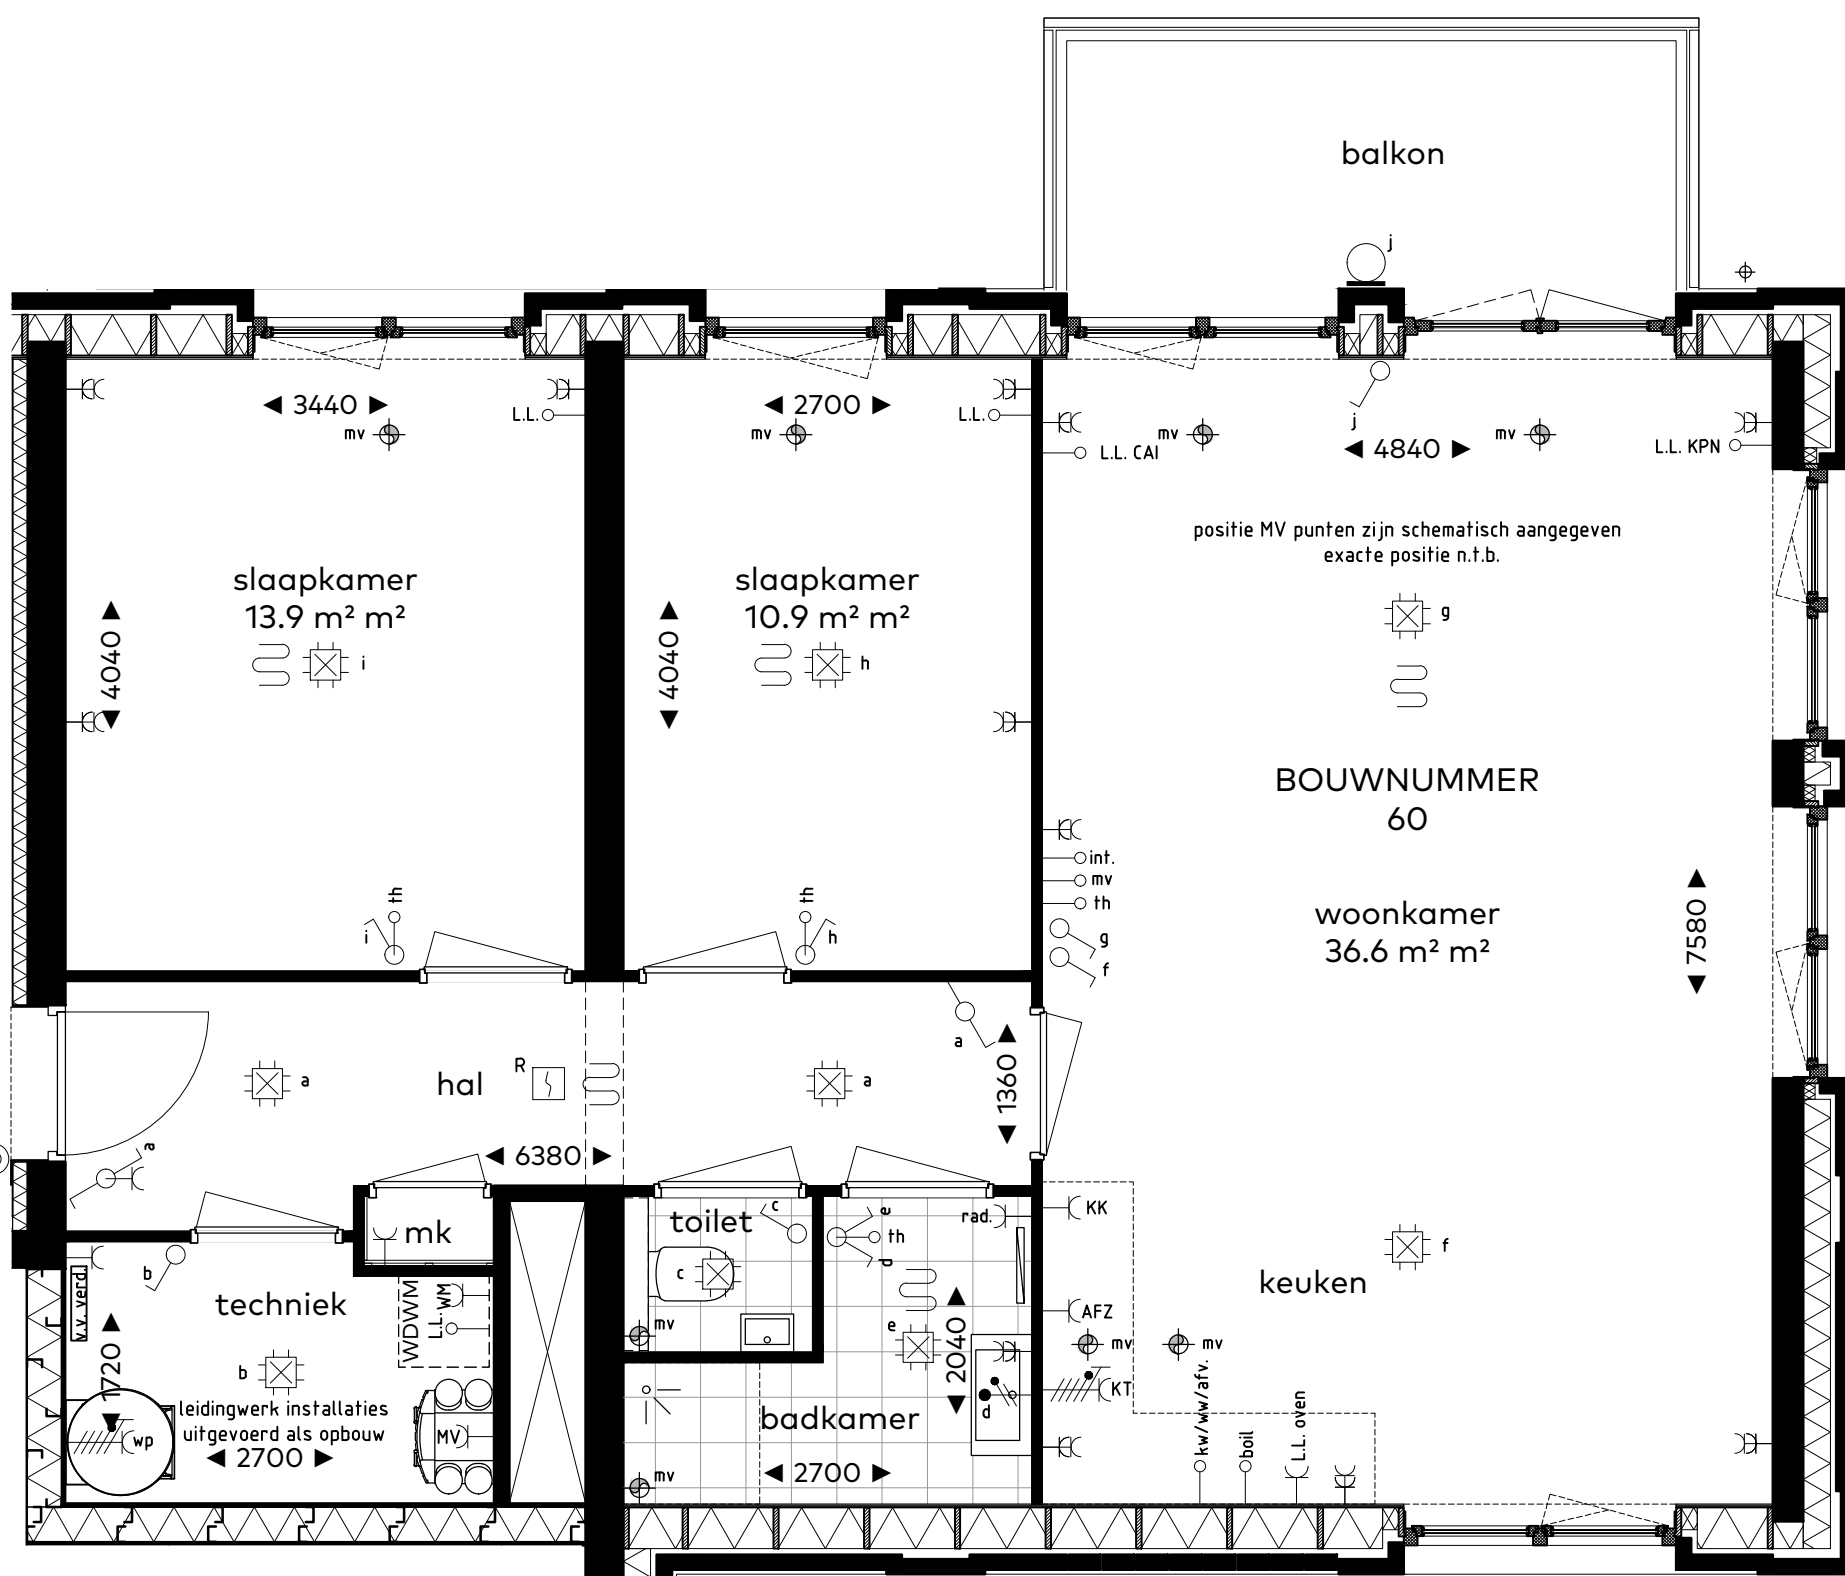


bouwnummer
BOUWNUMMER 60
woningtype
B1 SP.
onderwerp
plattegrond
project
**Vossepolder
Hillegom**

schaal : 1:50
datum : 8 juli 2020
formaat : A3



**van Egmond,
architecten**

BOUWGROEP
HORSMAN & CO

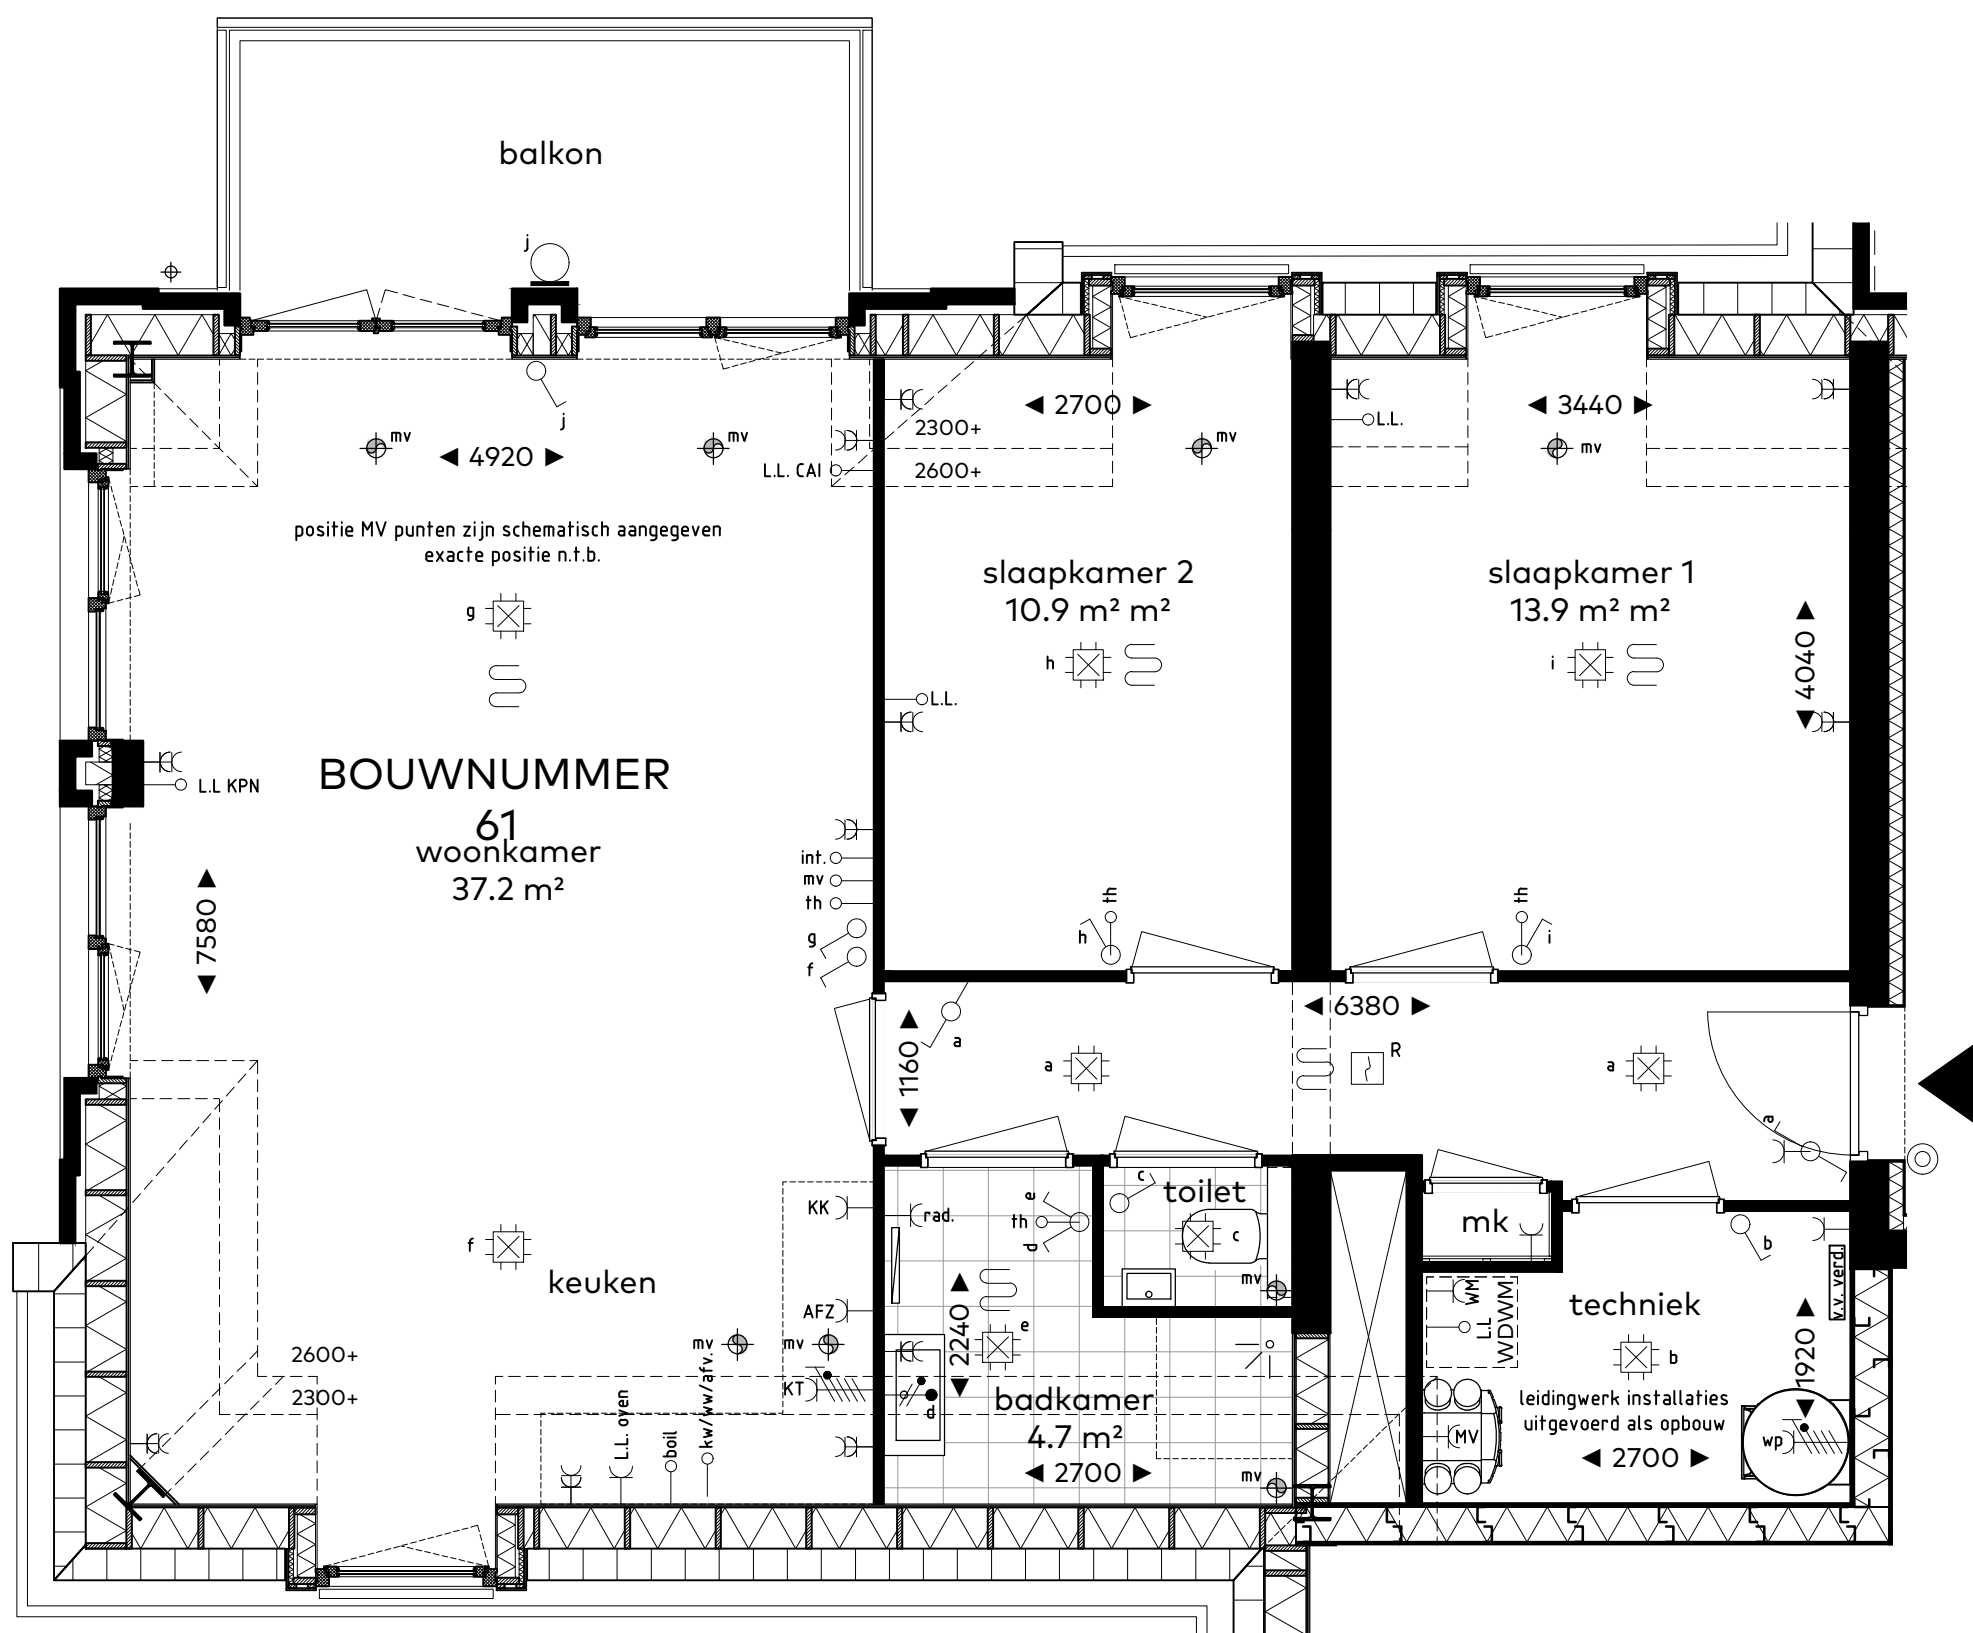

bouwnummer
BOUWNUMMER 61
woningtype
B2

onderwerp
plattegrond


project
**Vossepolder
Hillegom**

schaal : 1:50
datum : juni 2020
formaat : A3



**van Egmond,
architecten**

**BOUWGROEP
HORSMAN & CO**

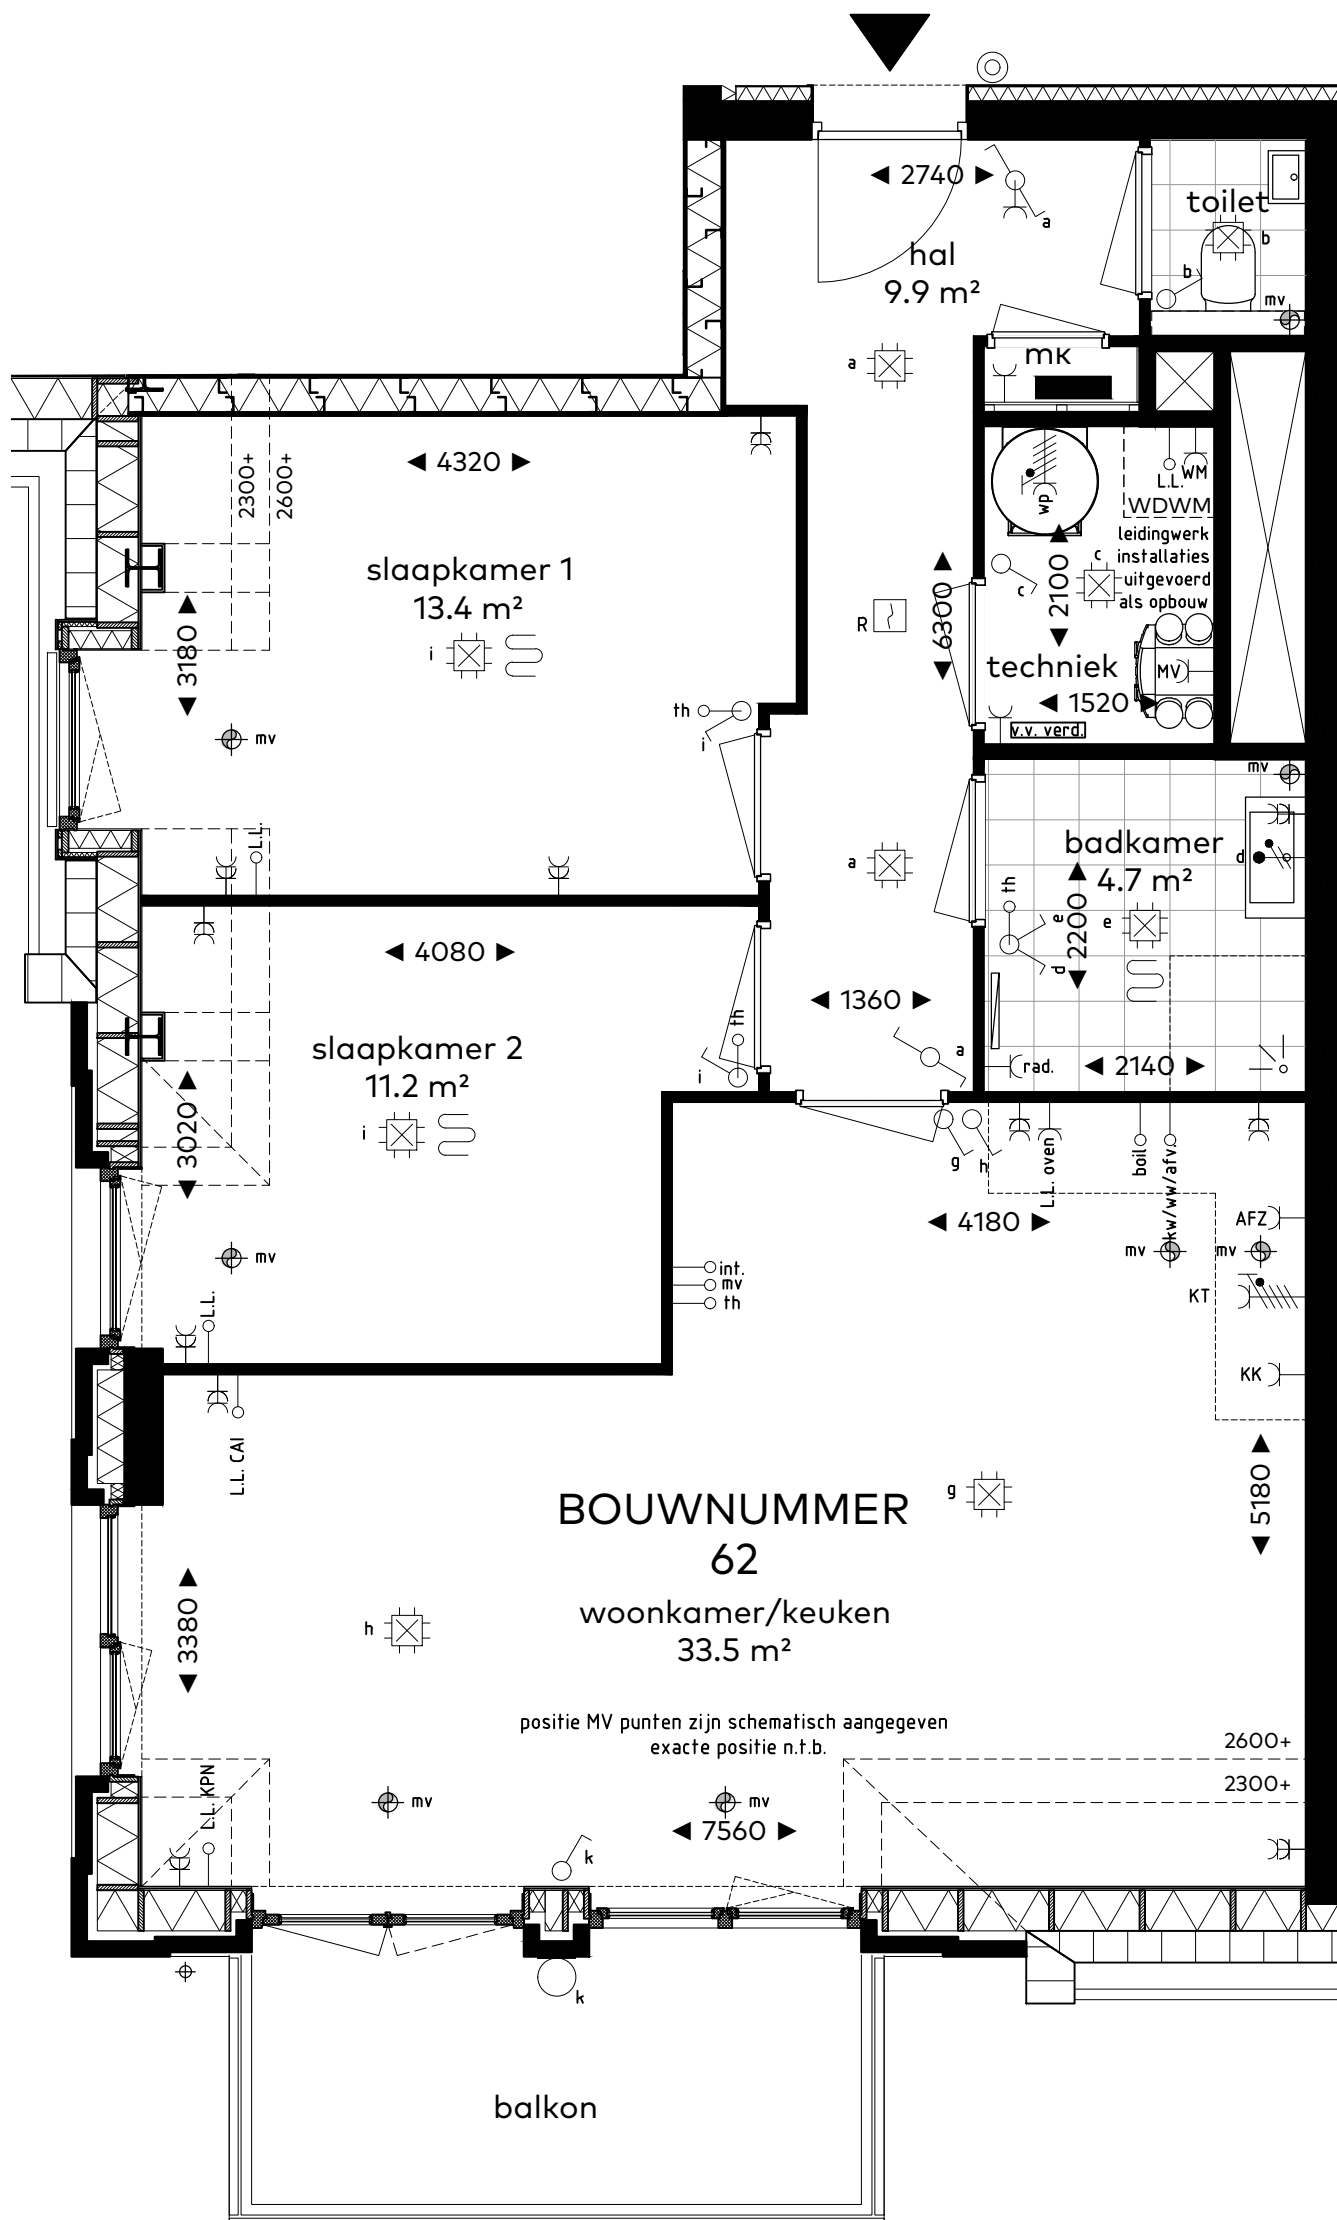

bouwnummer
BOUWNUMMER 62

woningtype
A3

onderwerp
plattegrond

project
**Vossepolder
Hillegom**


schaal : 1:50
datum : 8 juli 2020
formaat : A3



VOSSEPOLDER

van Egmond,
architecten

BOUW GROEP
HORSMAN & CO

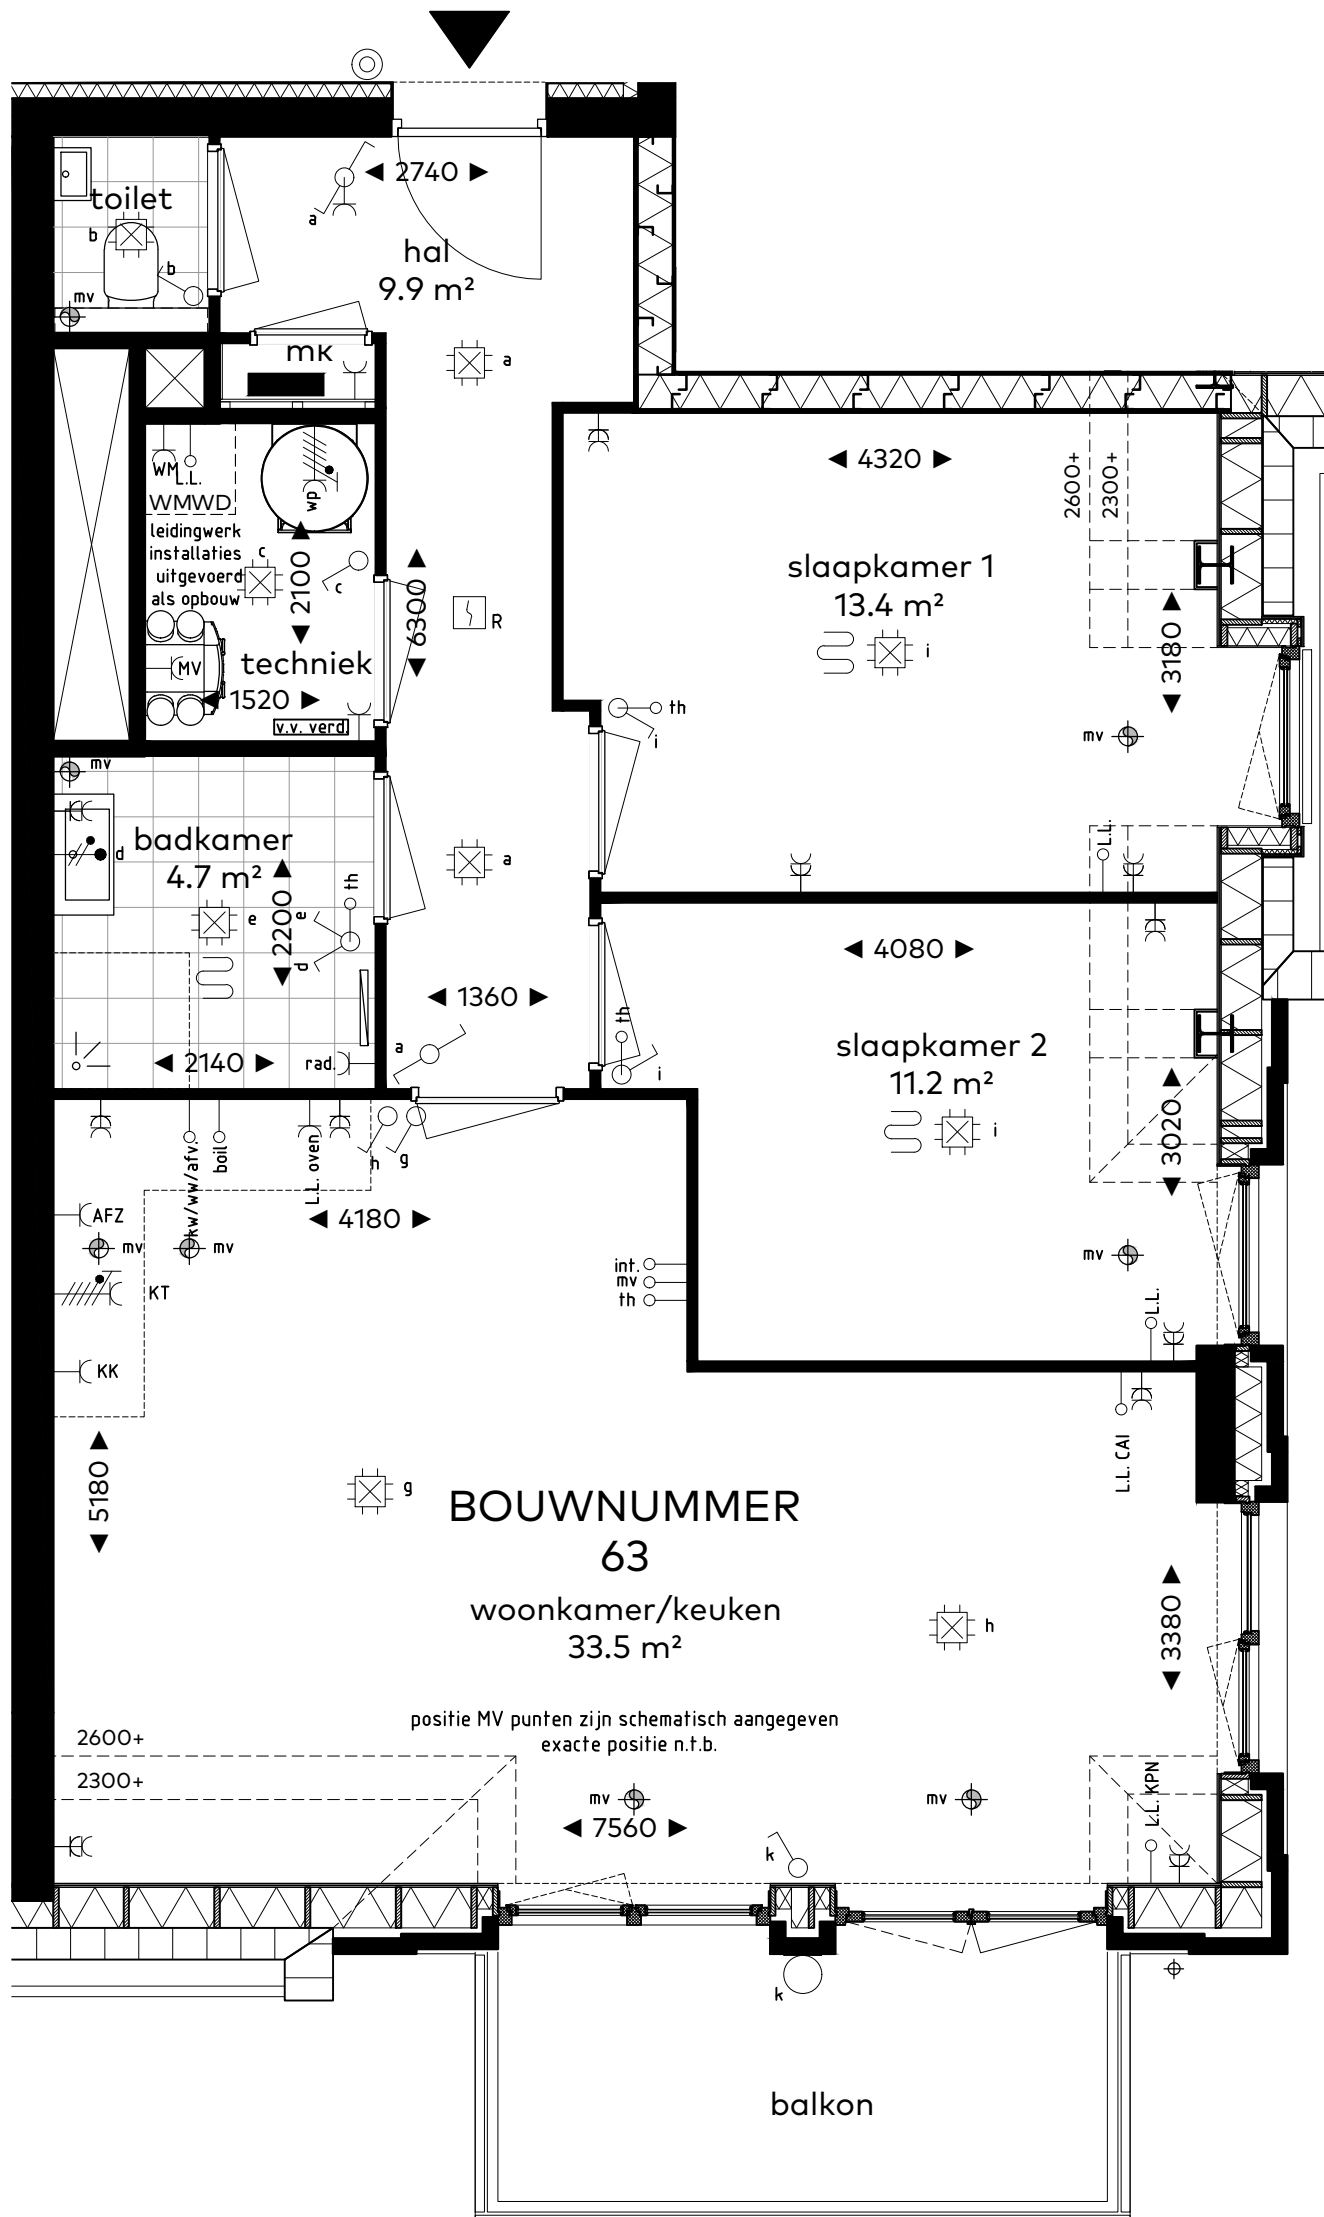

bouwnummer
BOUWNUMMER 63

woningtype
A3 SP.

onderwerp
Gevels & plattegronden

project
**Vossepolder
Hillegom**


schaal : 1:100
datum : 8 juli 2020
formaat : A3



VOSSEPOLDER

**van Egmond,
architecten**

**BOUW GROEP
HORSMAN & CO**

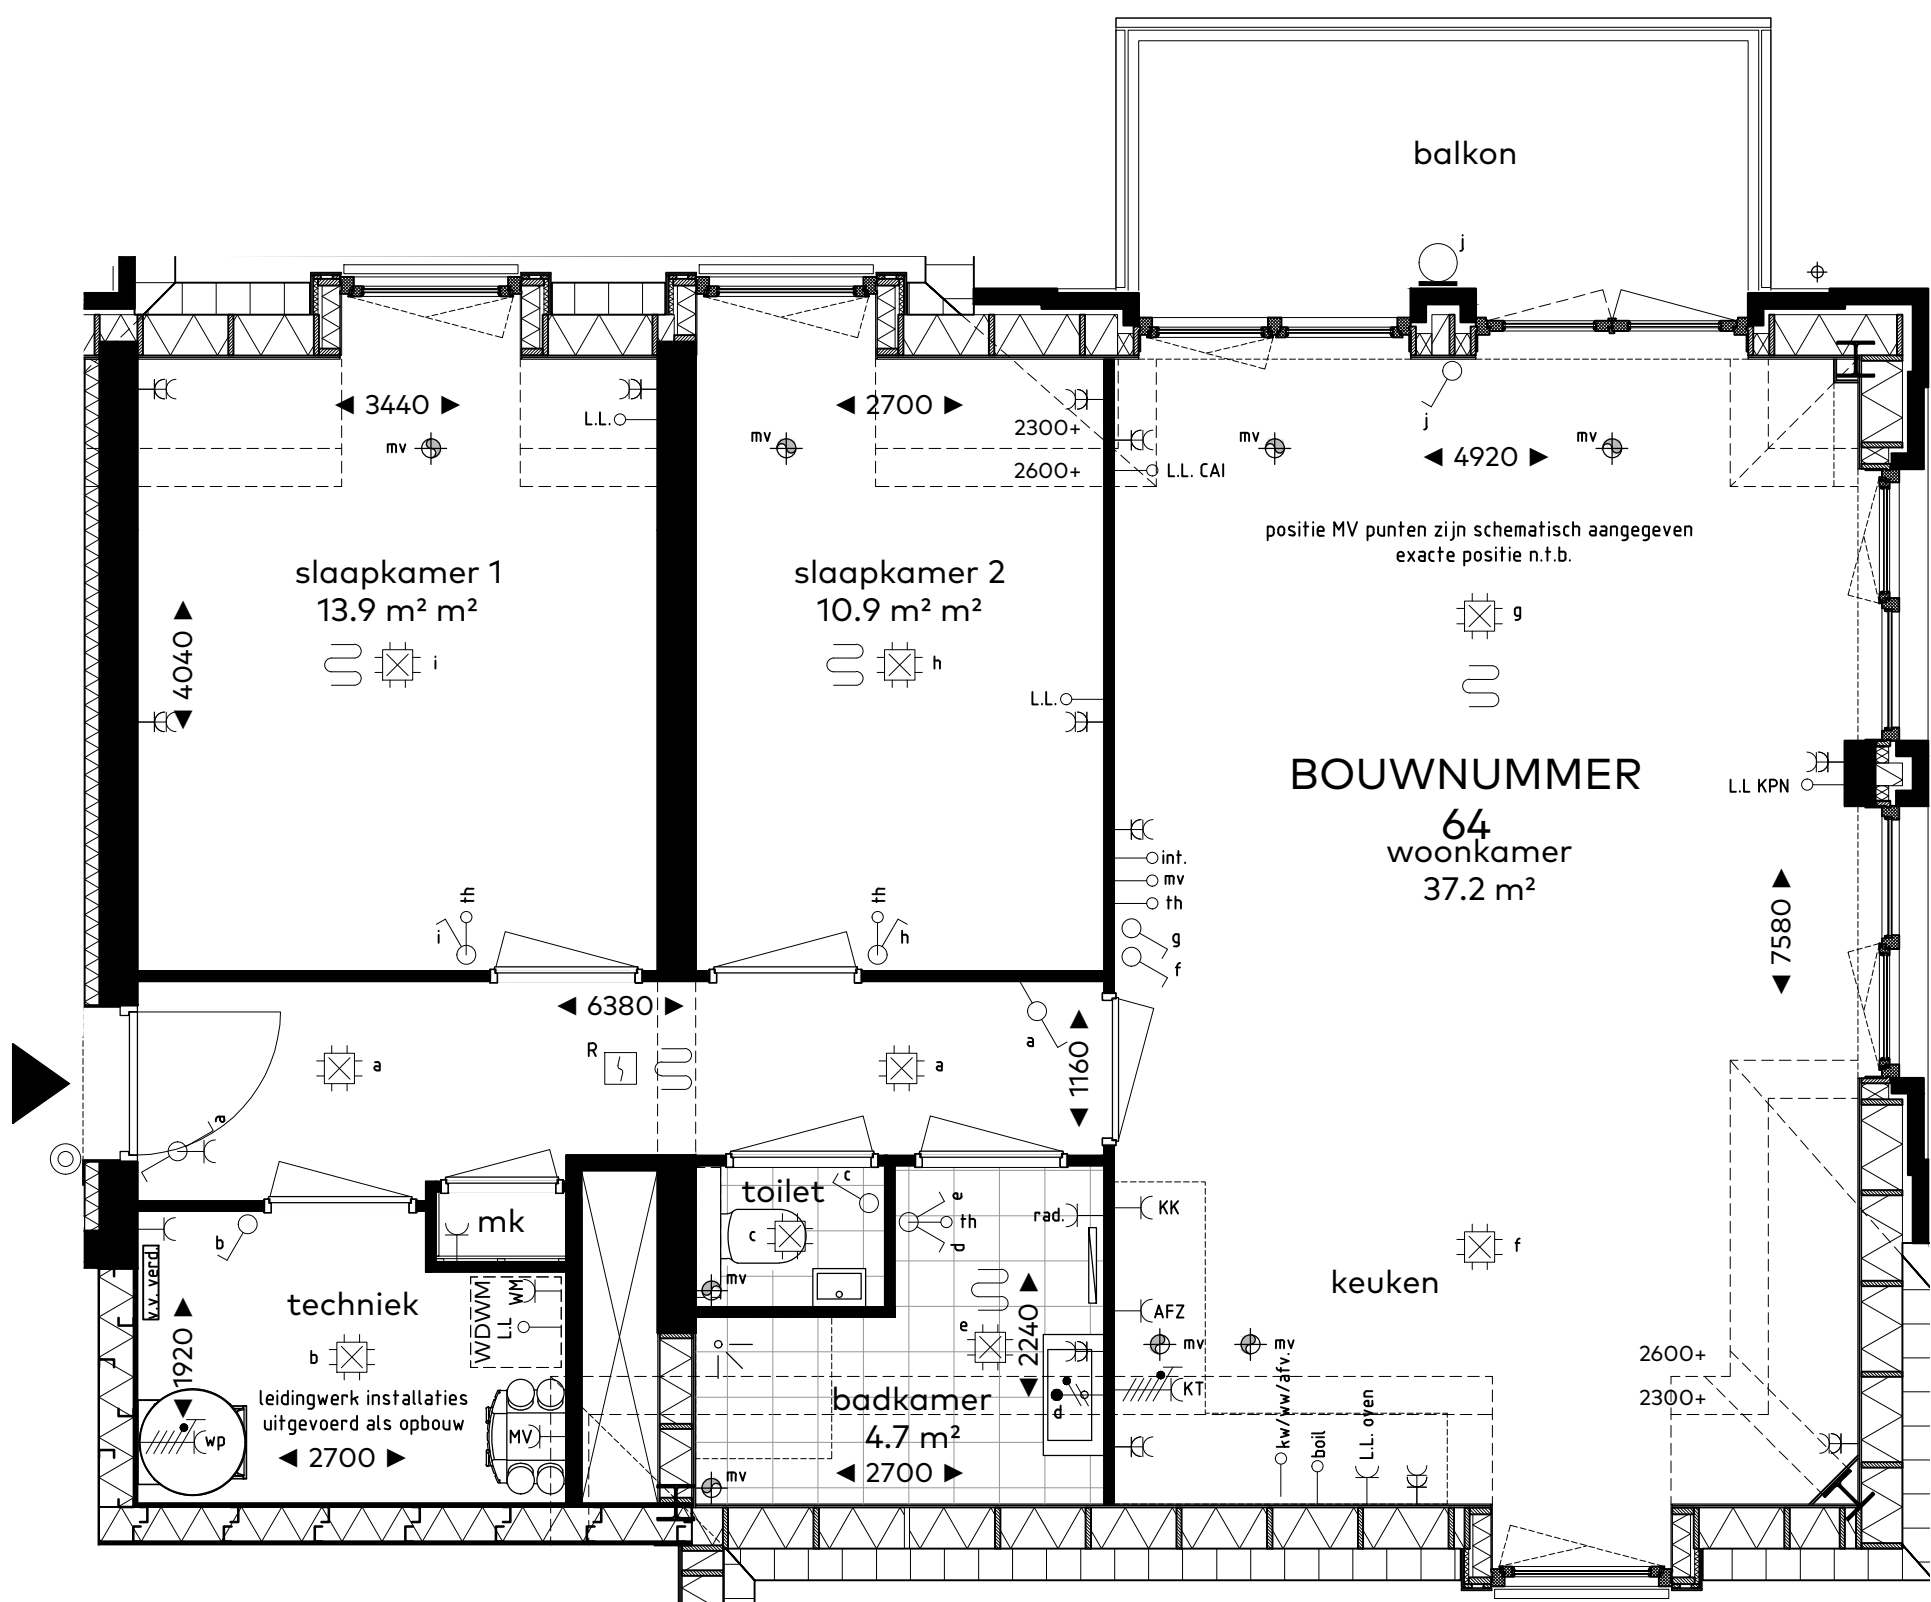

bouwnummer

BOUWNUMMER 64

woningtype

B2 SP.

onderwerp

plattegrond

project

**Vossepolder
Hillegom**

schaal : 1:50

datum : 8 juli 2020

formaat : A3



VOSSEPOLDER

**van Egmond,
architecten**

**BOUW GROEP
HORSMAN & CO**