



**BEGANE GROND**

optie: 01  
dubbele deuren achtergevel

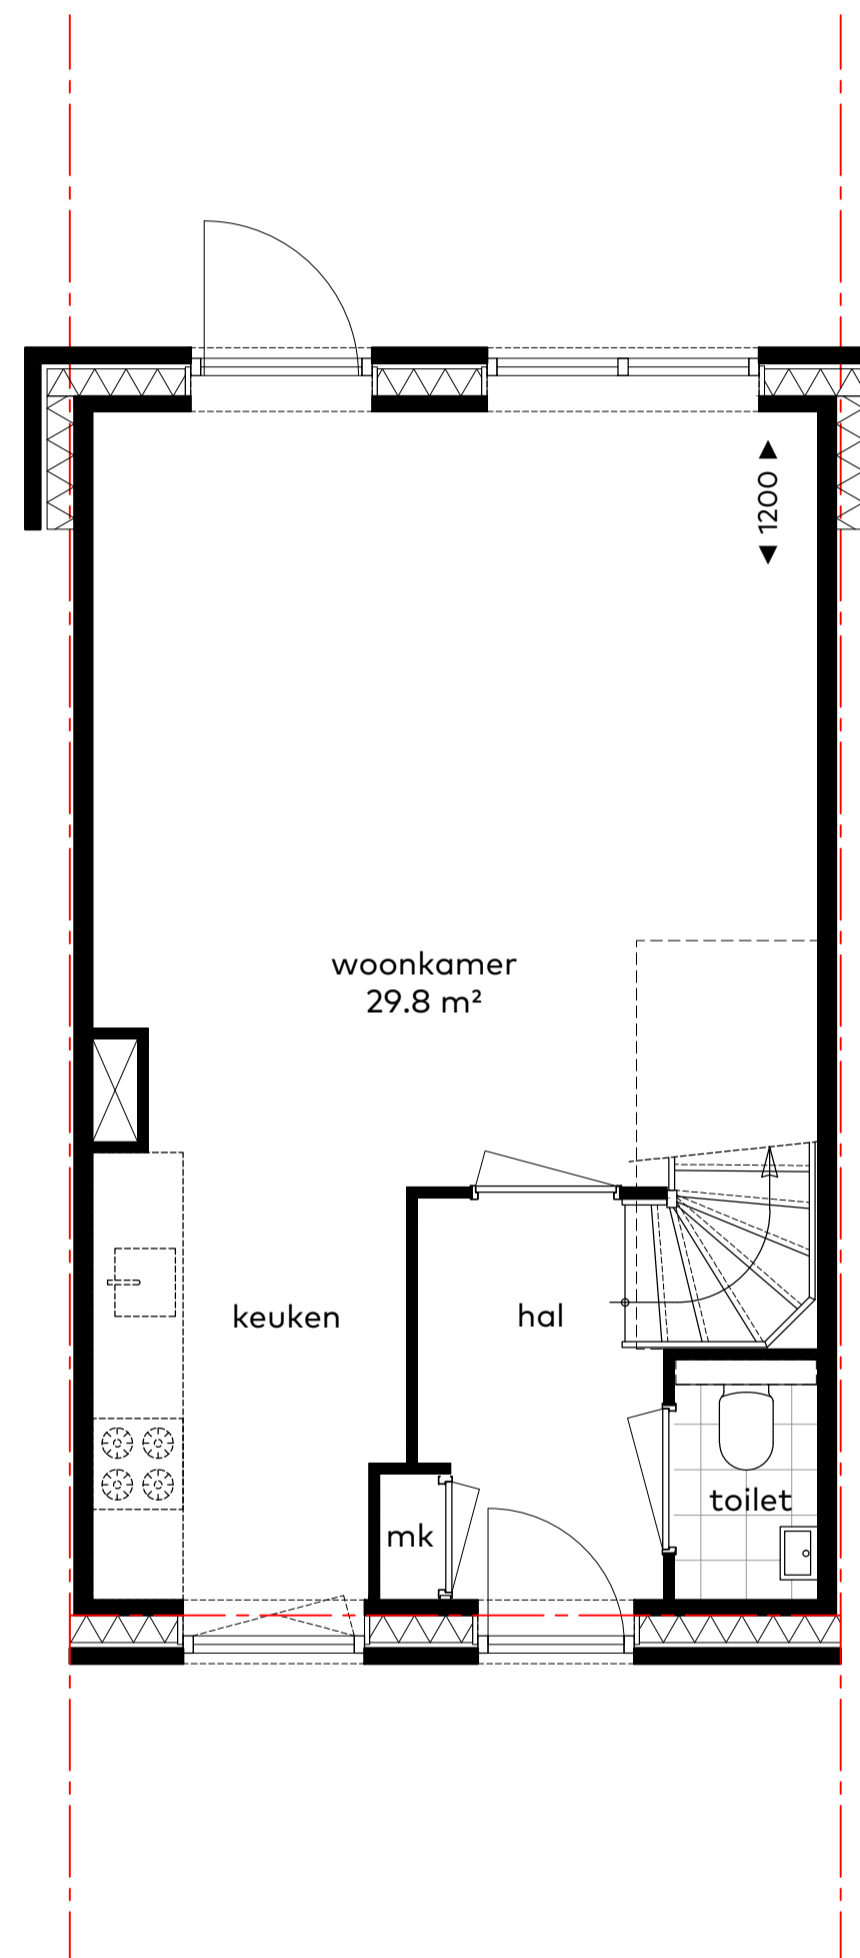

**BEGANE GROND**

optie: 02  
uitbouw achtergevel 1,2m

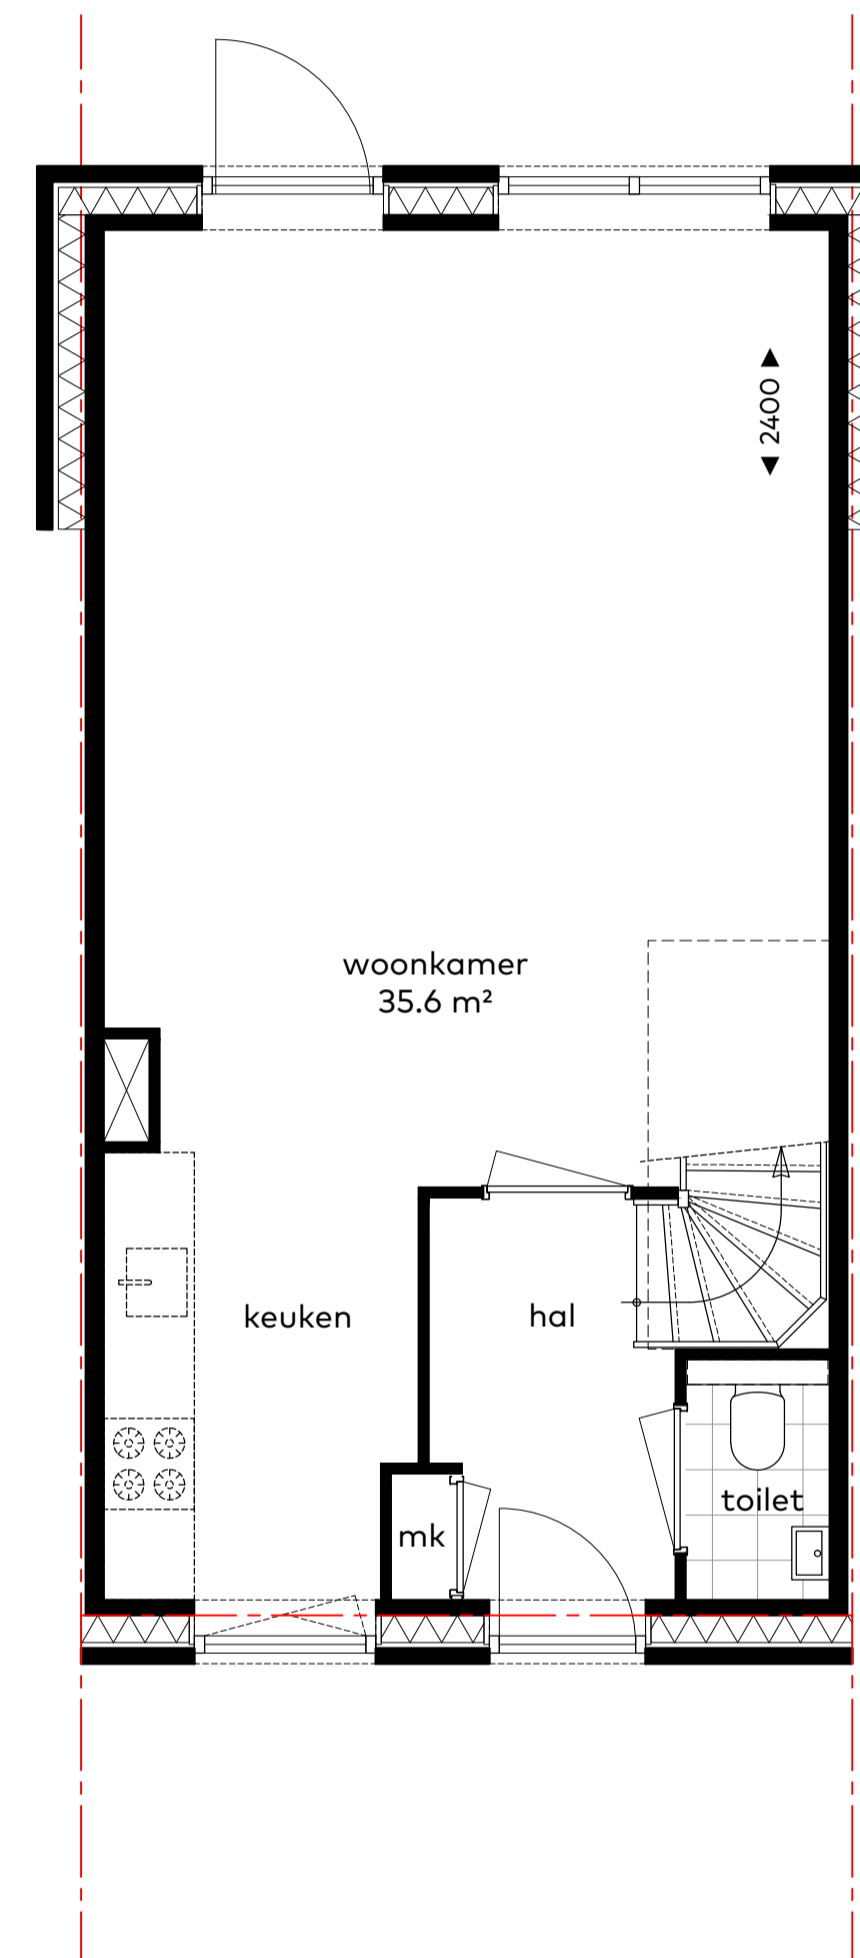

**BEGANE GROND**

optie: 03  
uitbouw achtergevel 2,4m

**opties**

woningtype  
D1, D2, D3,  
onderwerp  
plattegronden

project  
Vossepolder  
Hillegom

schaal : 1:50  
datum : 8 juli 2020  
formaat : 60x65



**VOSSEPOLDER**

van Egmond,  
architecten

schied  
HORSMAN  
& CO