



**BEGANE GROND**

optie: 01  
trapkast

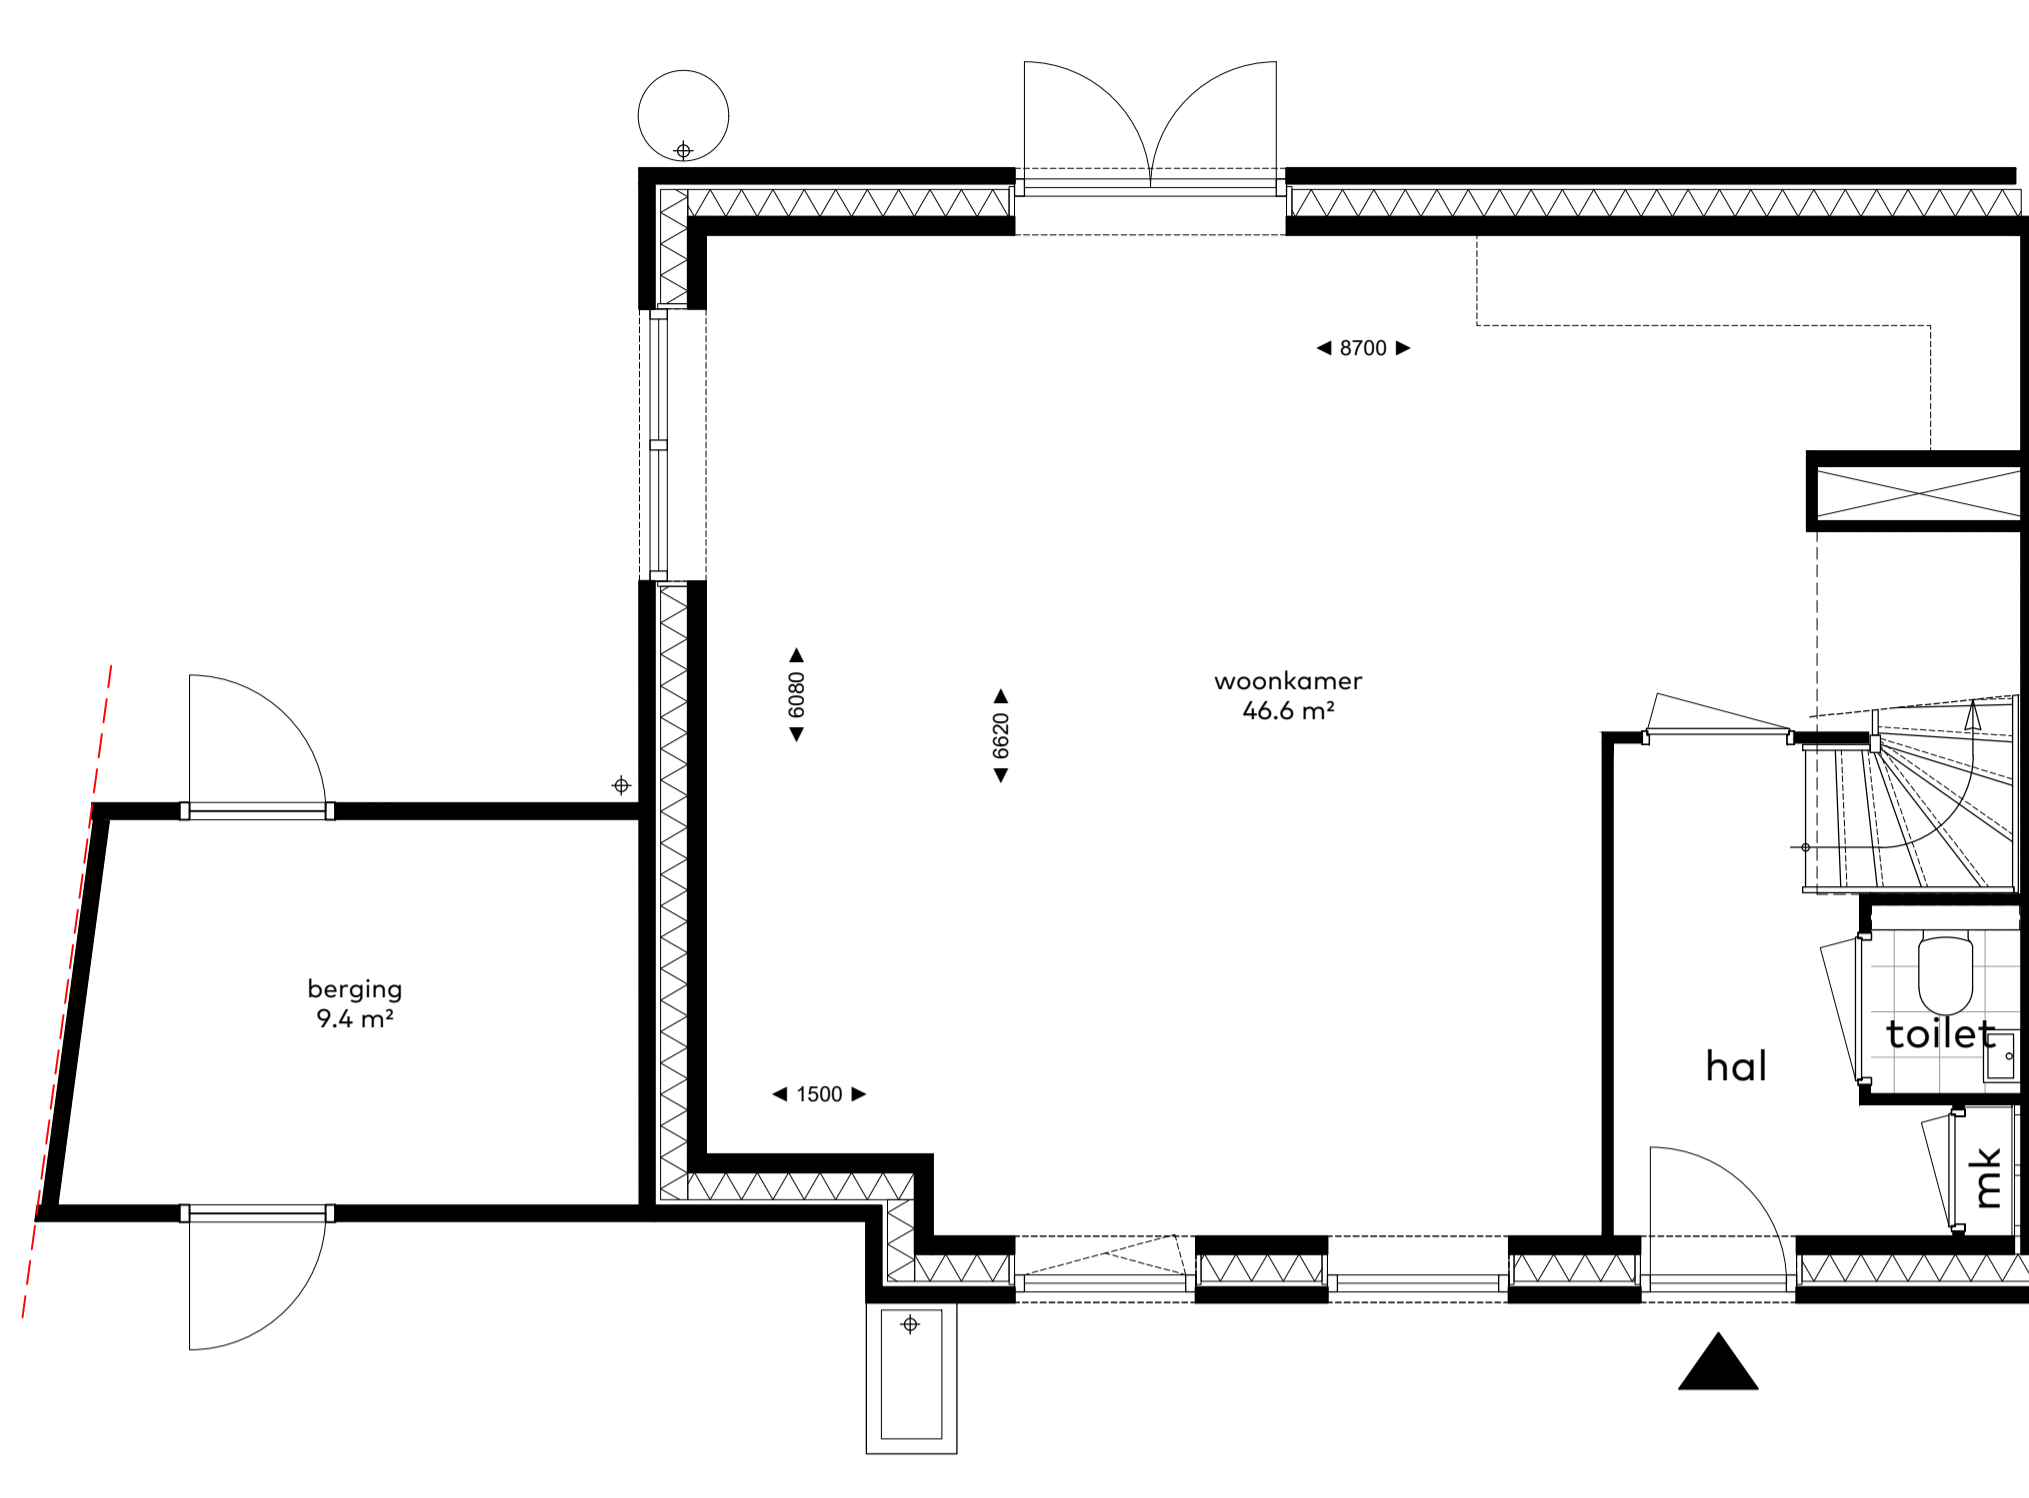


**BEGANE GROND**

optie: 02  
uitbouw zijgevel 3,0m

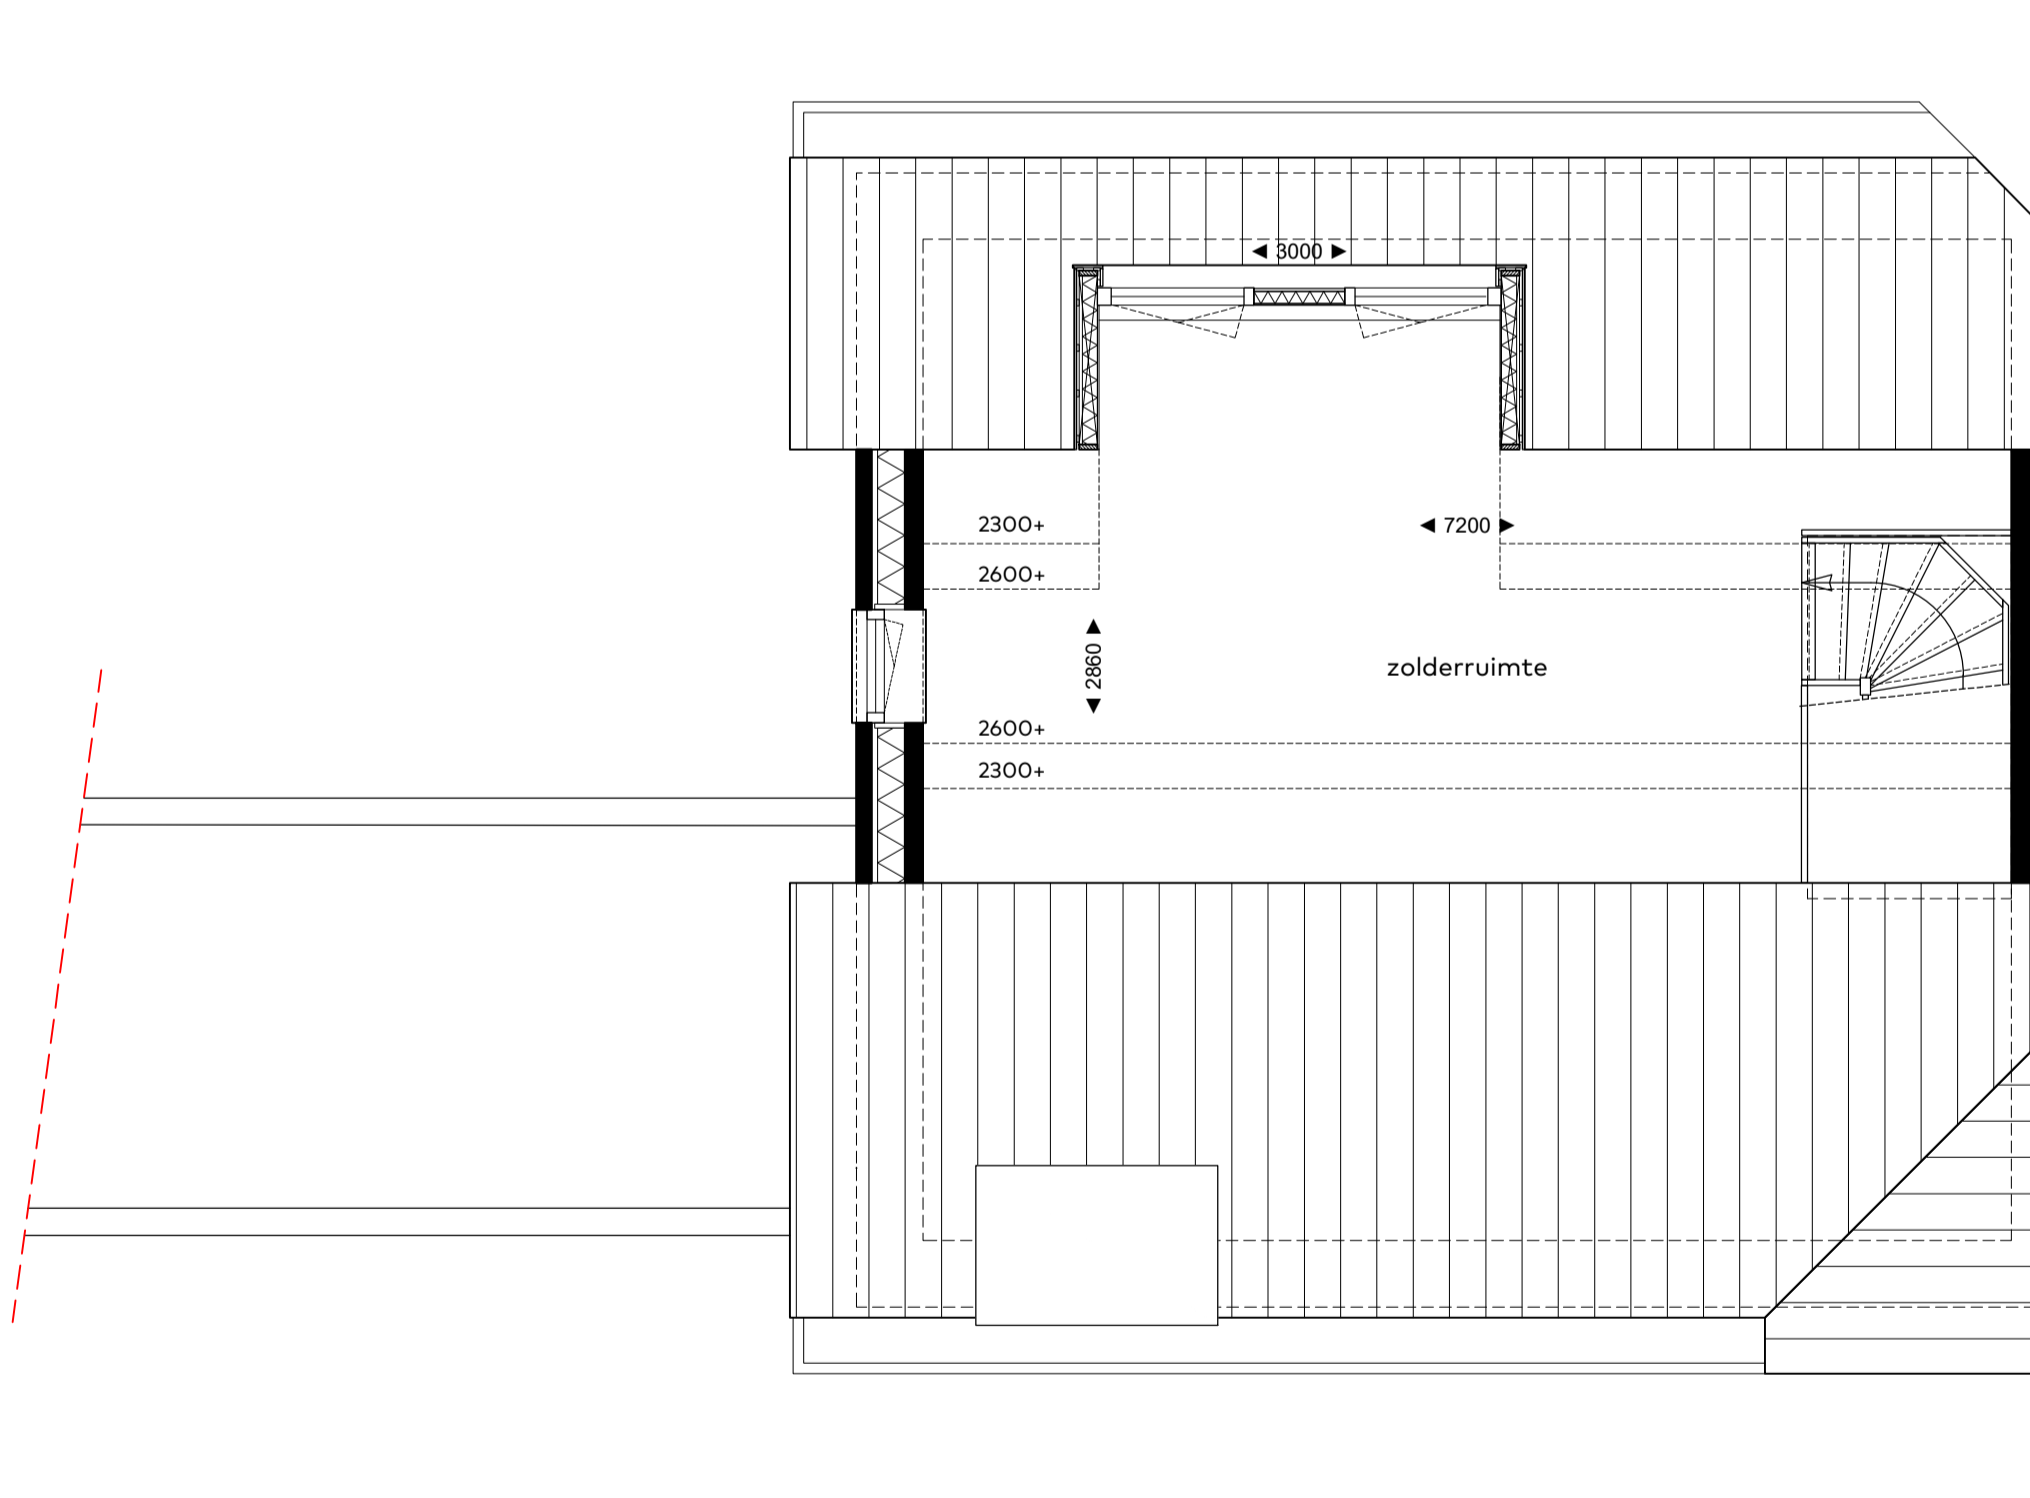

**BEGANE GROND**

optie: 03  
dakkapel achtergevel

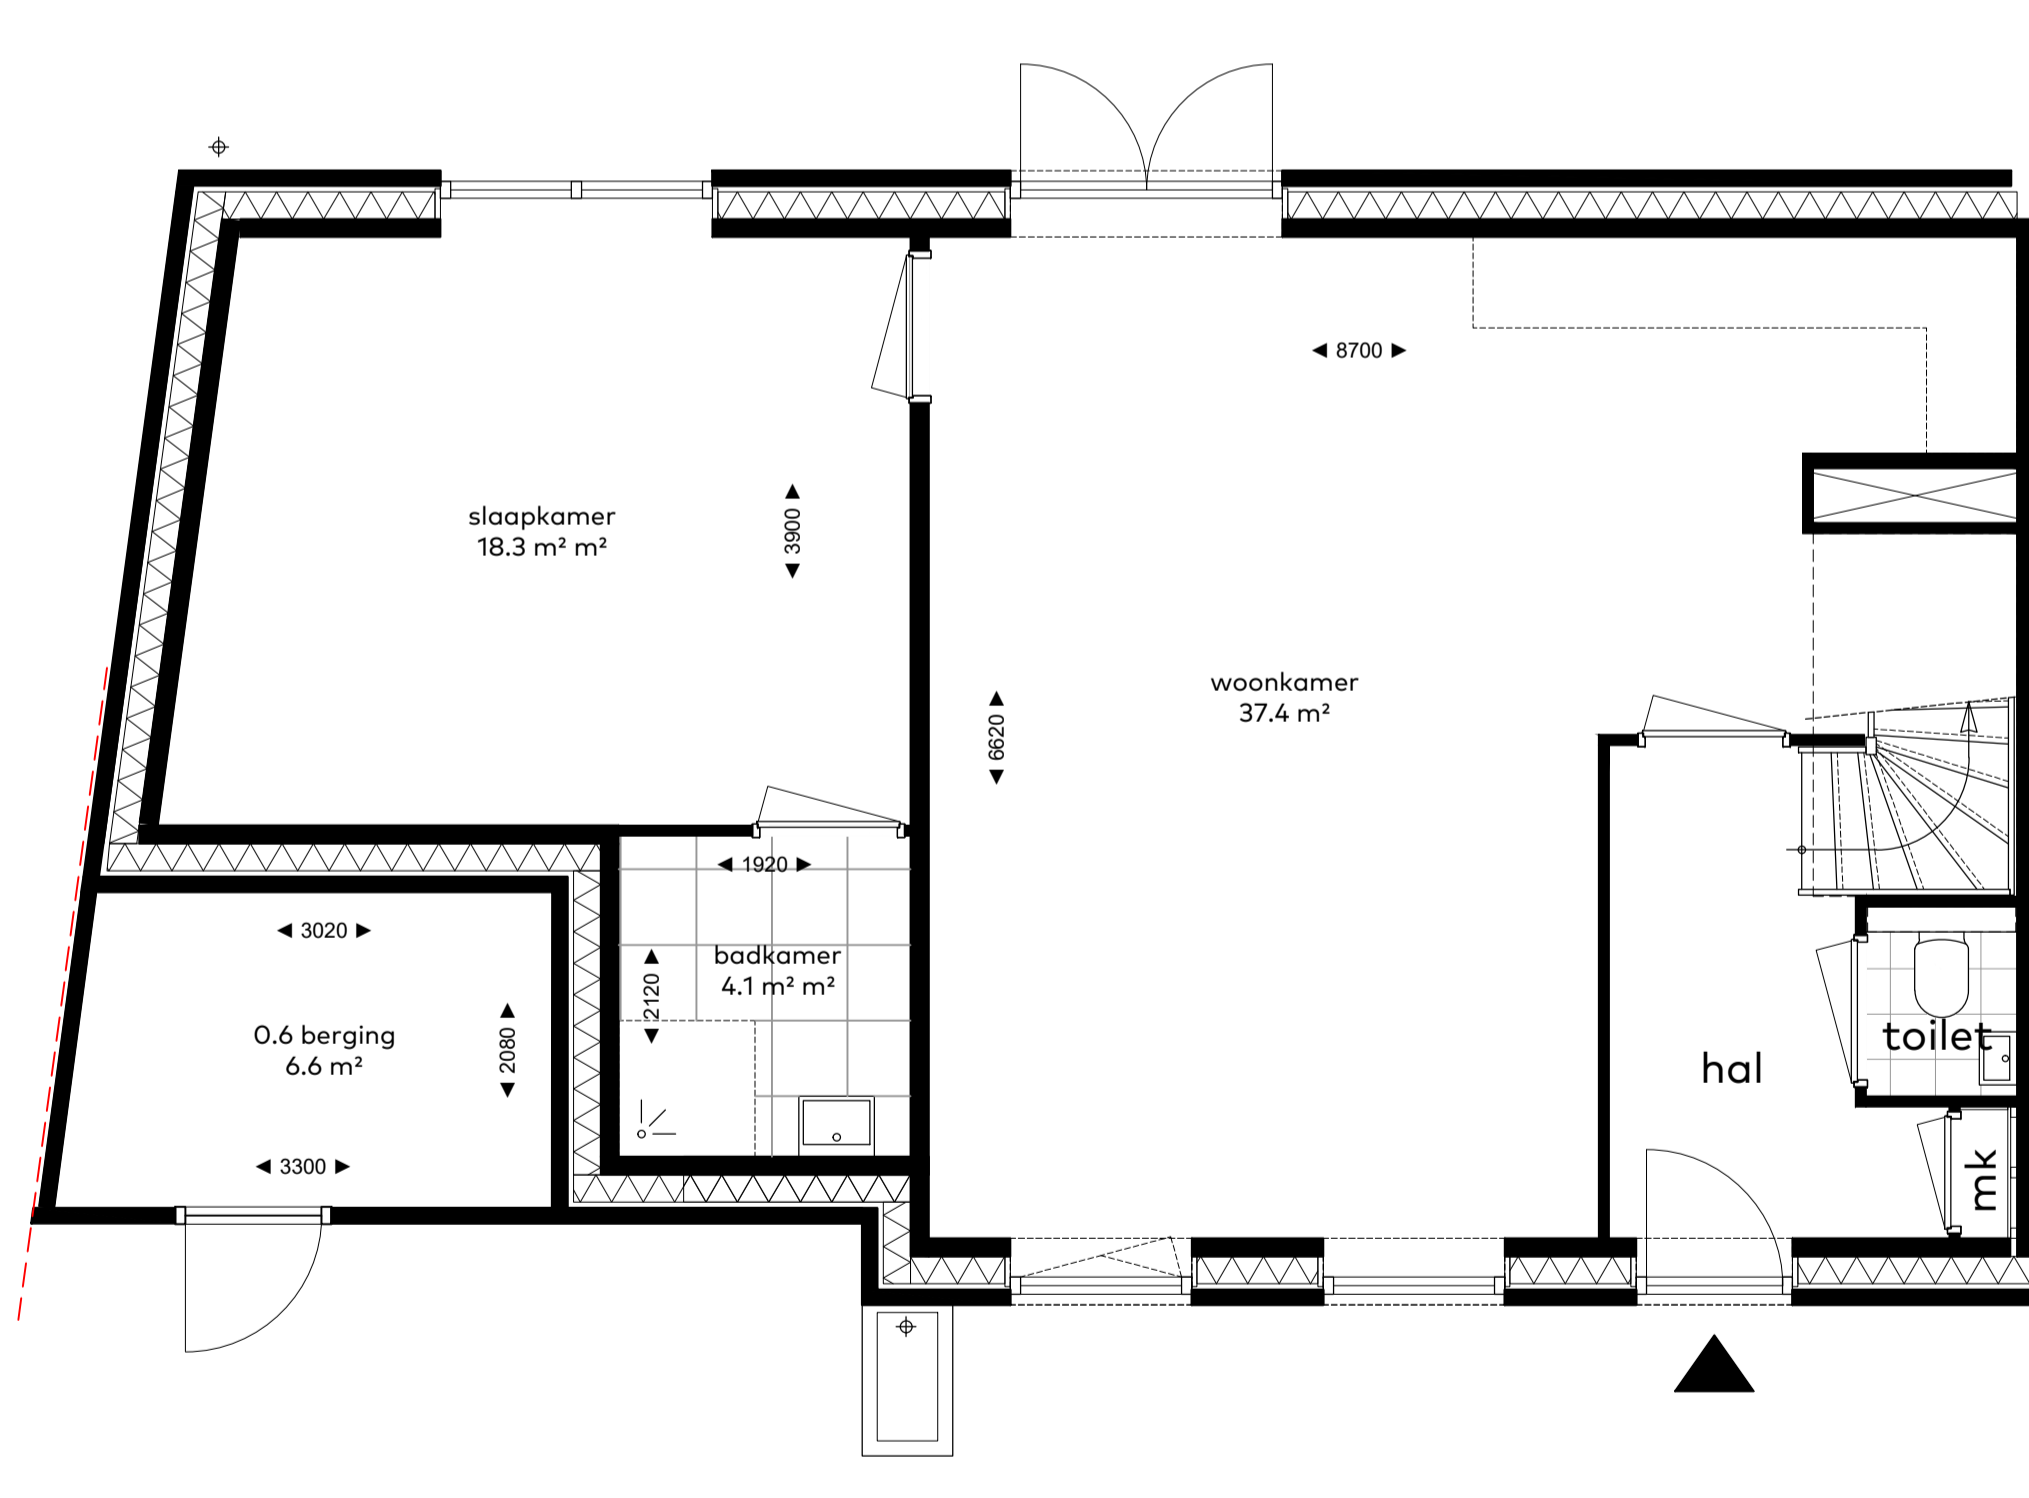

**BEGANE GROND**

optie: 02  
uitbouw zijgevel 3,0m

**opties**

woningtype  
B2  
onderwerp  
plattegronden  
project  
Vossepolder  
Hillegom

schaal : 1:50  
datum : 8 juli 2020  
formaat : 60x65



**VOSSEPOLDER**

van Egmond,  
architecten

ROOSBOOM  
HORSMAN  
& CO