



BEGANE GROND

optie: O1
trapkast

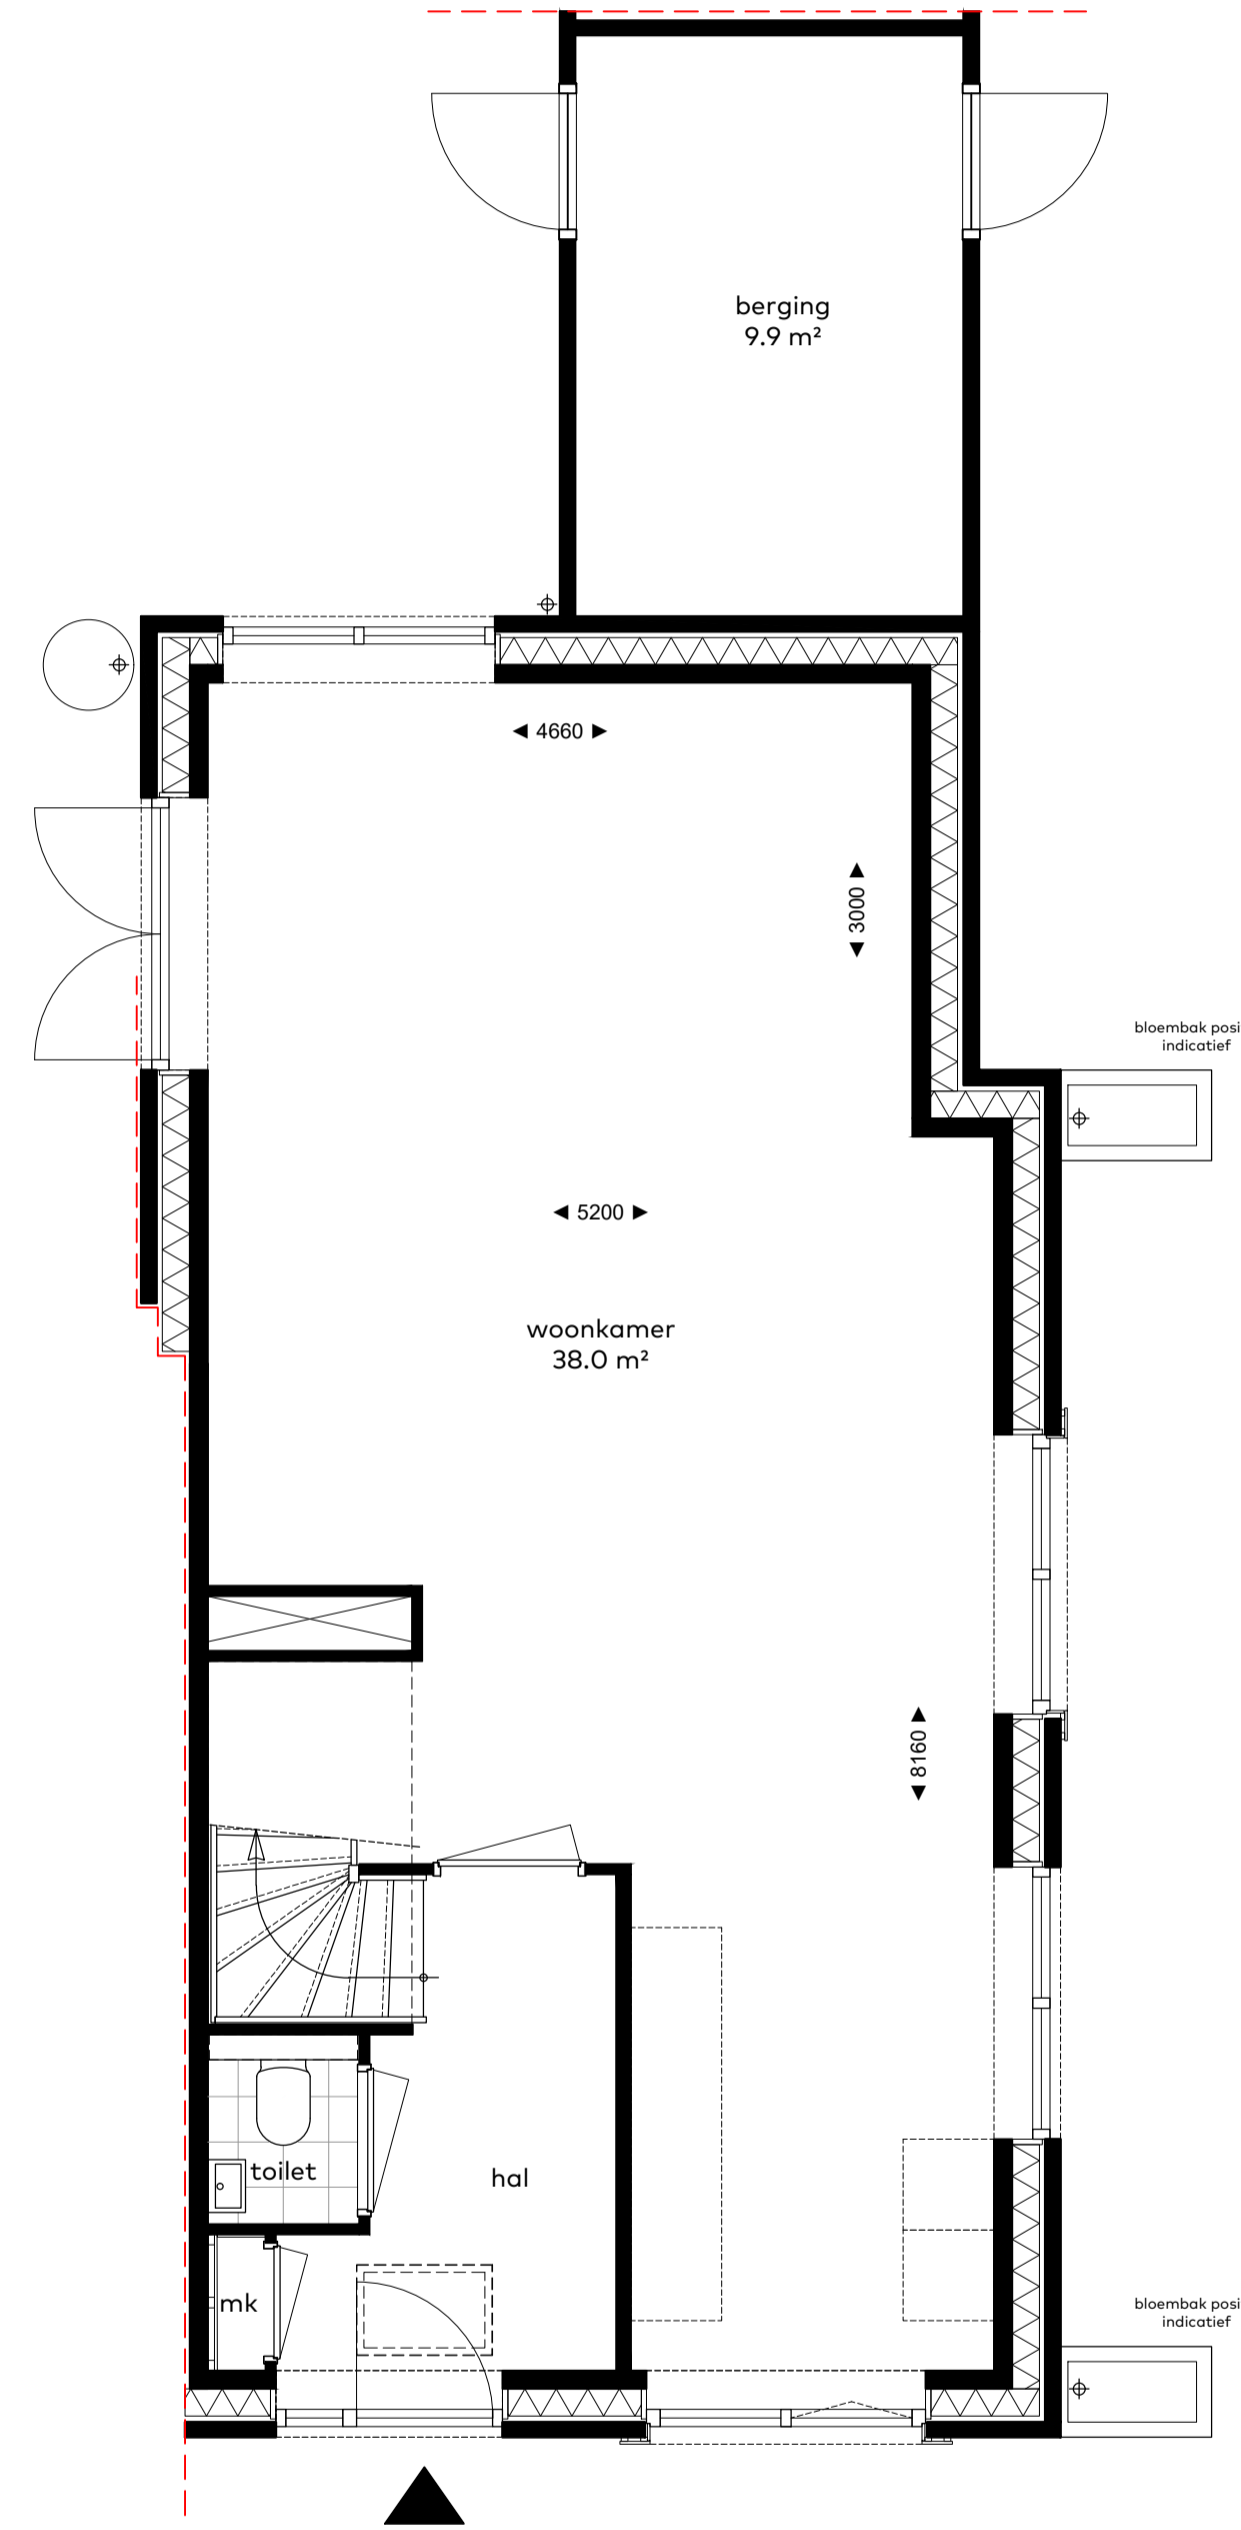


BEGANE GROND

optie: O2
-uitbouw achtergevel 3,0m

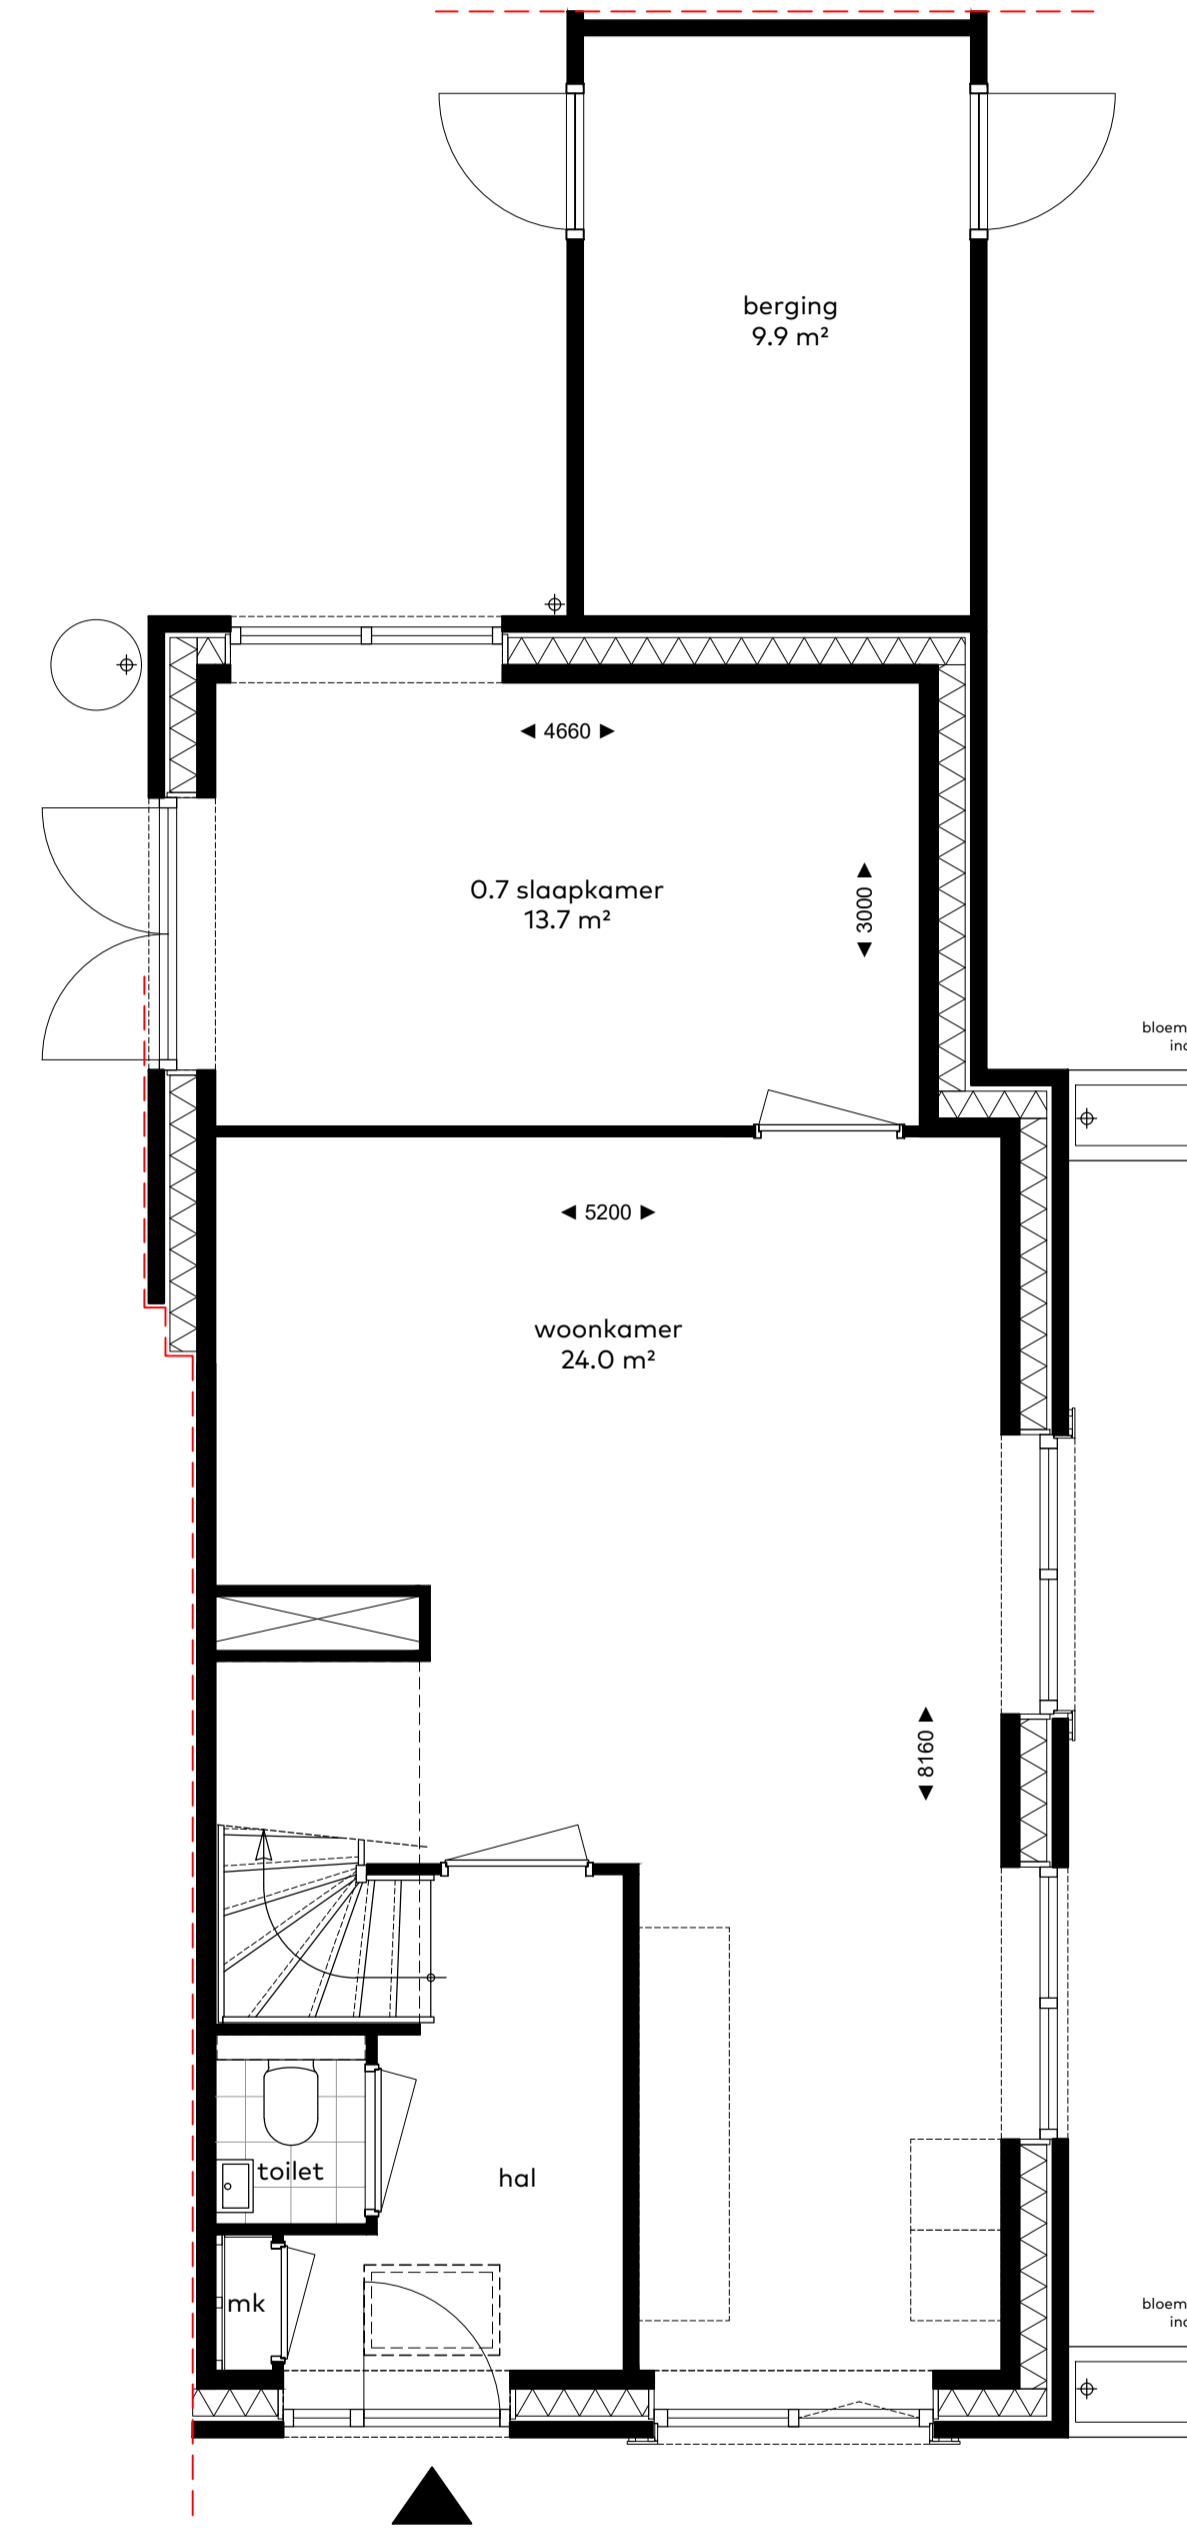

BEGANE GROND

optie: O3
-uitbouw achtergevel 3,0m
-slaapkamer begane grond

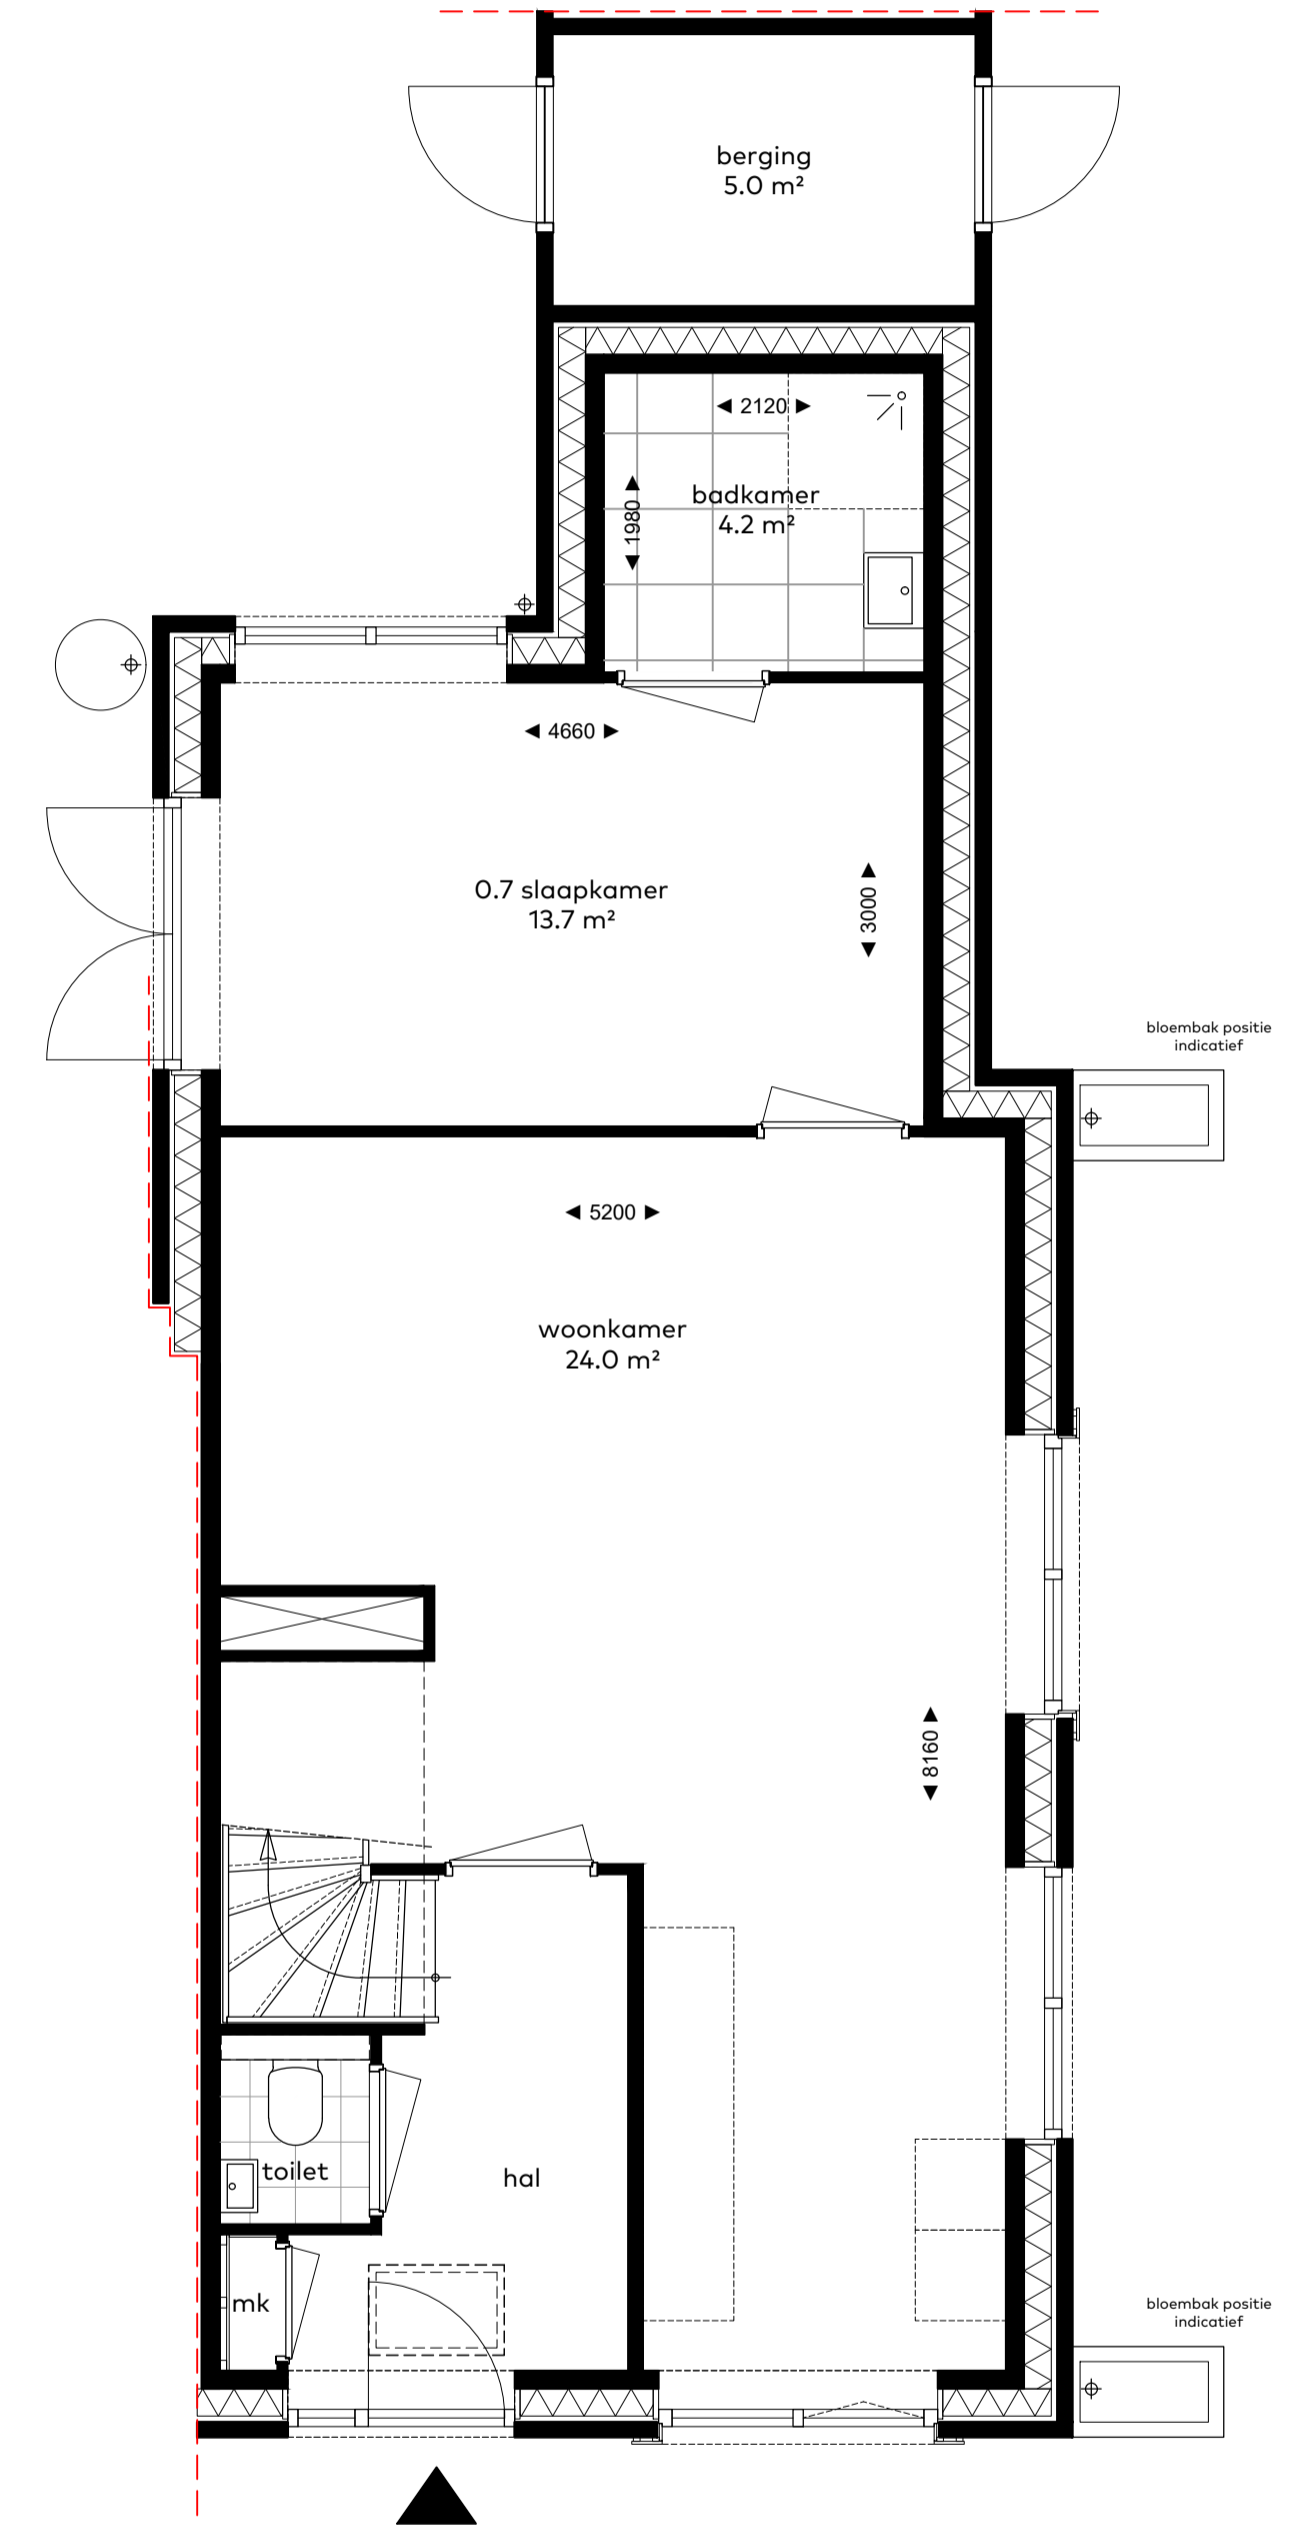

BEGANE GROND

optie: O4
-uitbouw achtergevel 3,0m
-slaapkamer begane grond
-badkamer begane grond

bouwnummer 06 - woningtype B1
bouwnummer 25 - woningtype B5

opties
woningtype
B1 & B5
onderwerp
plattegronden
project
Vossepolder
Hillegom

schaal : 1:50
datum : 8 juli 2020
formaat : 60x65



VOSSEPOLDER

van Egmond,
architecten

ROUWFOOT
HORSMAN
& CO