


VORGEVEL
schaal 1:100

ACHTERGEVEL
schaal 1:100

LINKER ZIJGEVEL
schaal 1:100

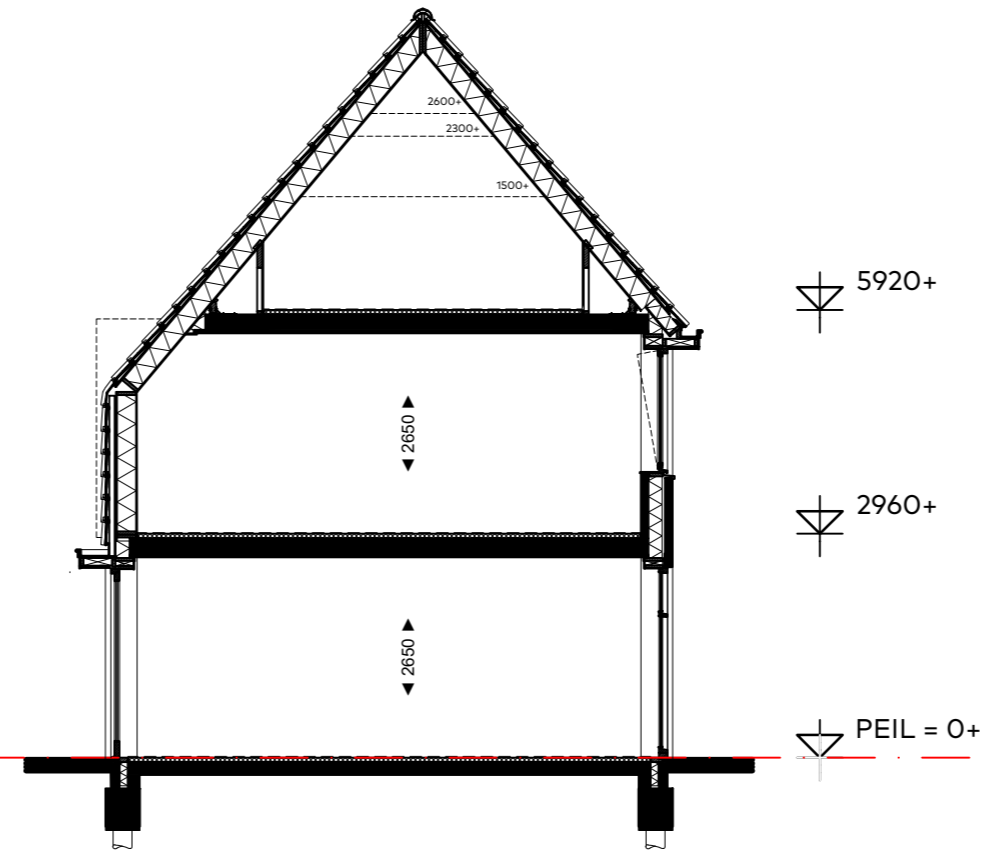


PRINCIPE DOORSNEDE B-B
schaal 1:100

renvooi


Ruimtebenaming	
hal	= verkeersruimte
mk	= meterkast
woonkamer	= verblijfsruimte
keuken	= verblijfsruimte
slaapkamer	= verblijfsruimte
toilet	= toiletruimte
berging	= bergruimte
badkamer	= badruimte
techniek	= technische ruimte

Afkortingen	
wtw	= warmterugwin-ventilatie systeem
wp	= warmtepomp
wm	= wasmachine
wd	= droger
k.k.	= koelkast
boi	= boiler
afz.	= afzuigkap
kt	= elektrisch kooktoestel

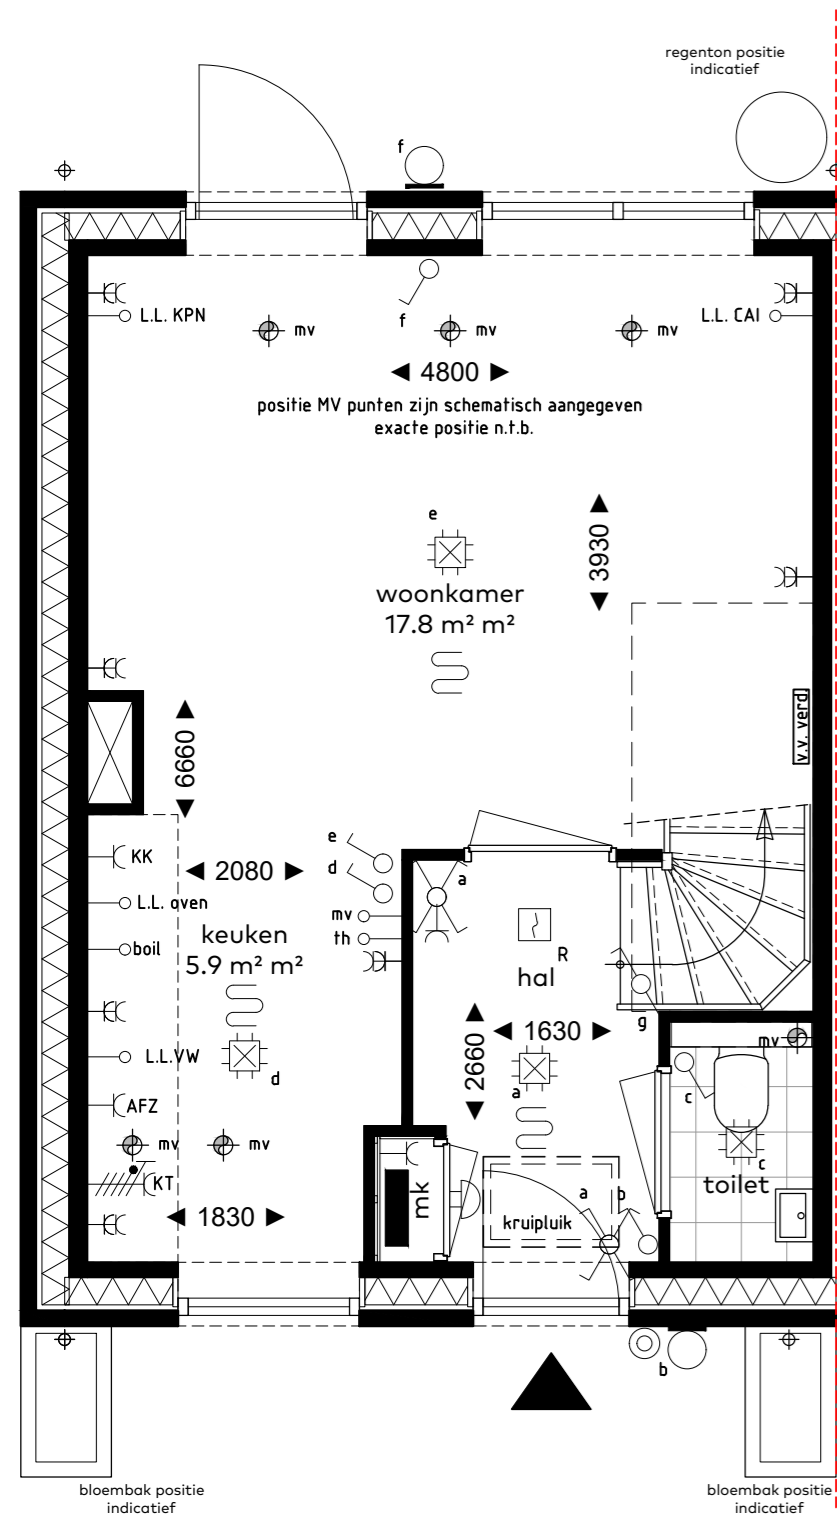


BEGANE GROND

bk. vloer = P = 0+
schaal 1:50

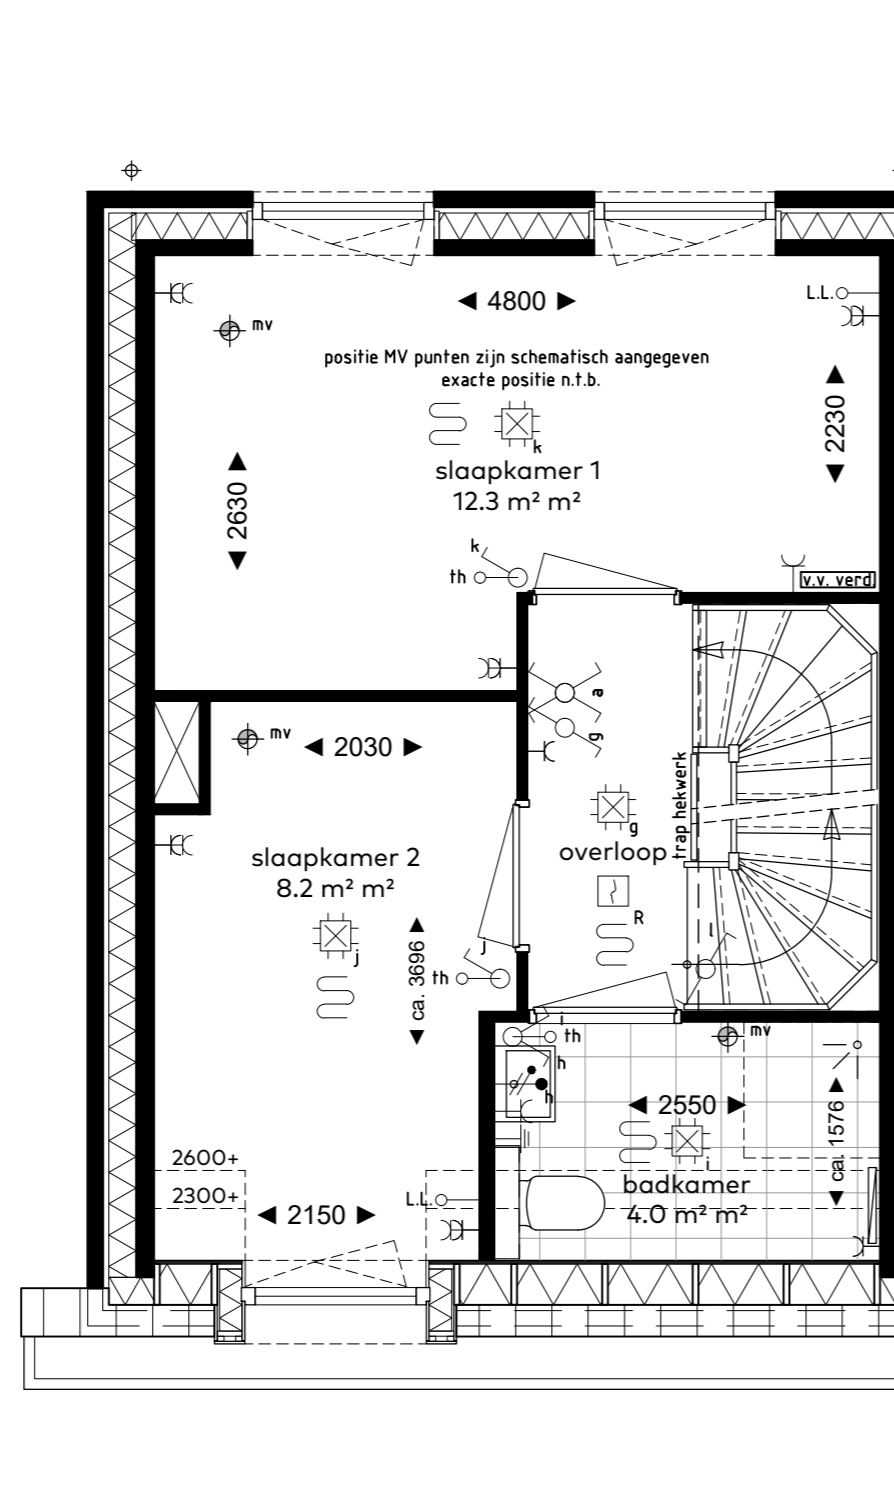

EERSTE VERDIEPING

bk. vloer = 2960+
schaal 1:50

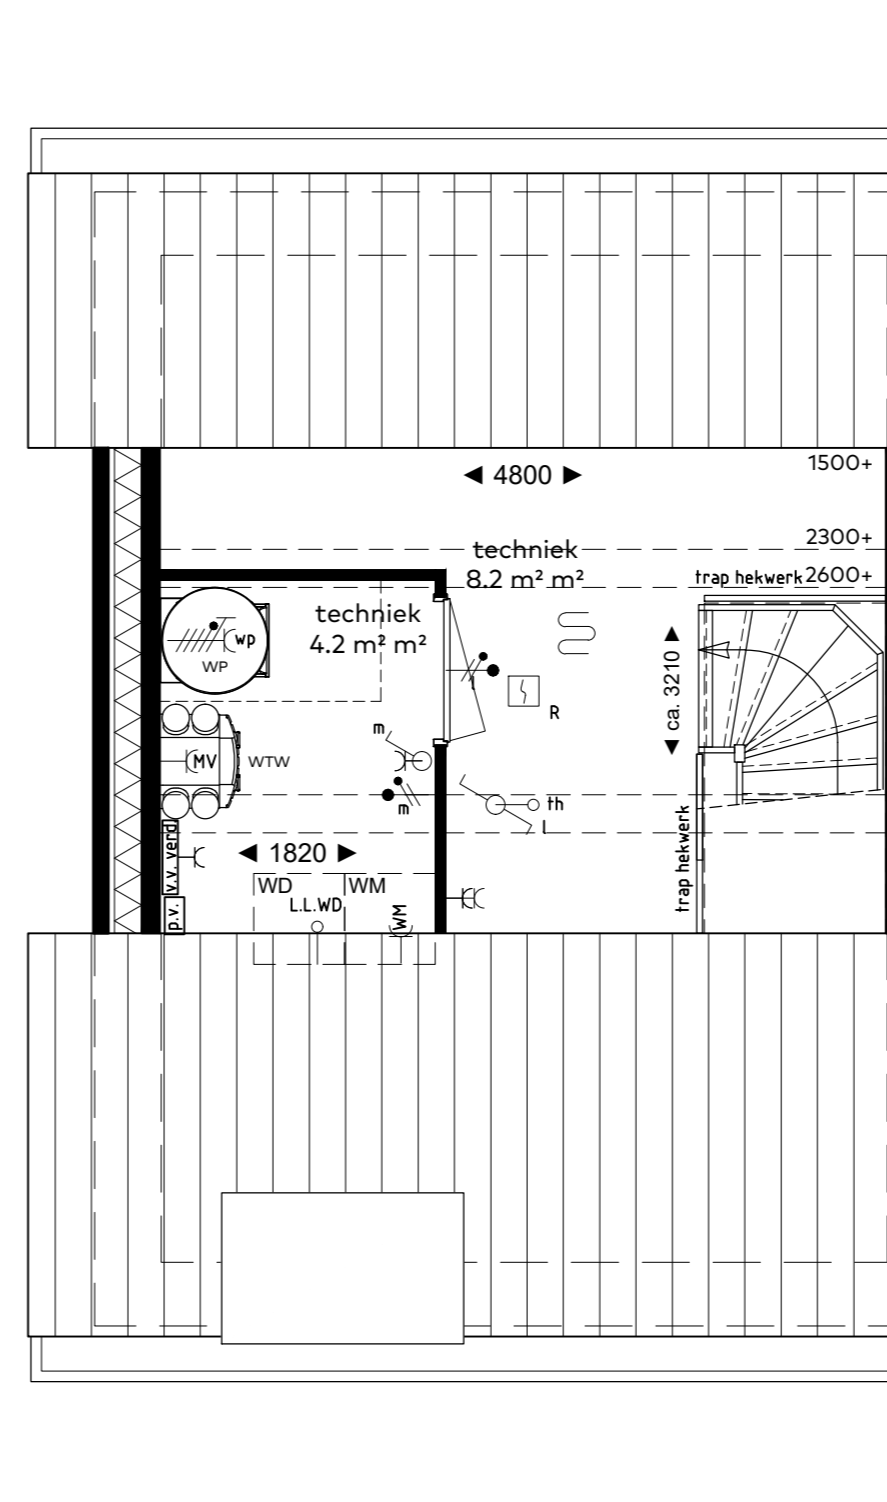

ZOLDER

bk. vloer = 5920+
schaal 1:50

Symbol	Omschrijving
CAPIEL	kabeltelevisie en telefoon (onbedraad)
th	thermostaat
mv	schakelaar ventilatie
LL	loze leiding
R	rookmelder
⊙	plafond lichtpunt
○	wand lichtpunt
⌘	enkele wandschakelaar
⌘	dubbele wandschakelaar
⌘	hotel wandschakelaar
■	verdeling elektra
⊙	deurbel
⌘	enkele w.c.d. met randaarde
⌘	dubbele w.c.d. met randaarde
⌘	vloerverwarming
⌘	verdeler vloerverwarming
P.V.	omvormer
⌘	aansluitpunt warmtepomp
⌘	aansluitpunt mechanische ventilatie
⌘	aansluitpunt wasmachine
⌘	aansluitpunt droger
⌘	radiator (elektrisch)

bouwnummers
10, 20, 24, 31,
woningtype
D2
onderwerp
Gevels & plattegronden

project
Vossepolder
Hillegom

schaal : 1:50/1:100
datum : juli 2020
formaat : 60x70



VOSSEPOLDER

van Egmond,
architecten

BOUWGOED
HORSMAN & CO