



BEGANE GROND
bk. vloer = P = 0+
schaal 1:50

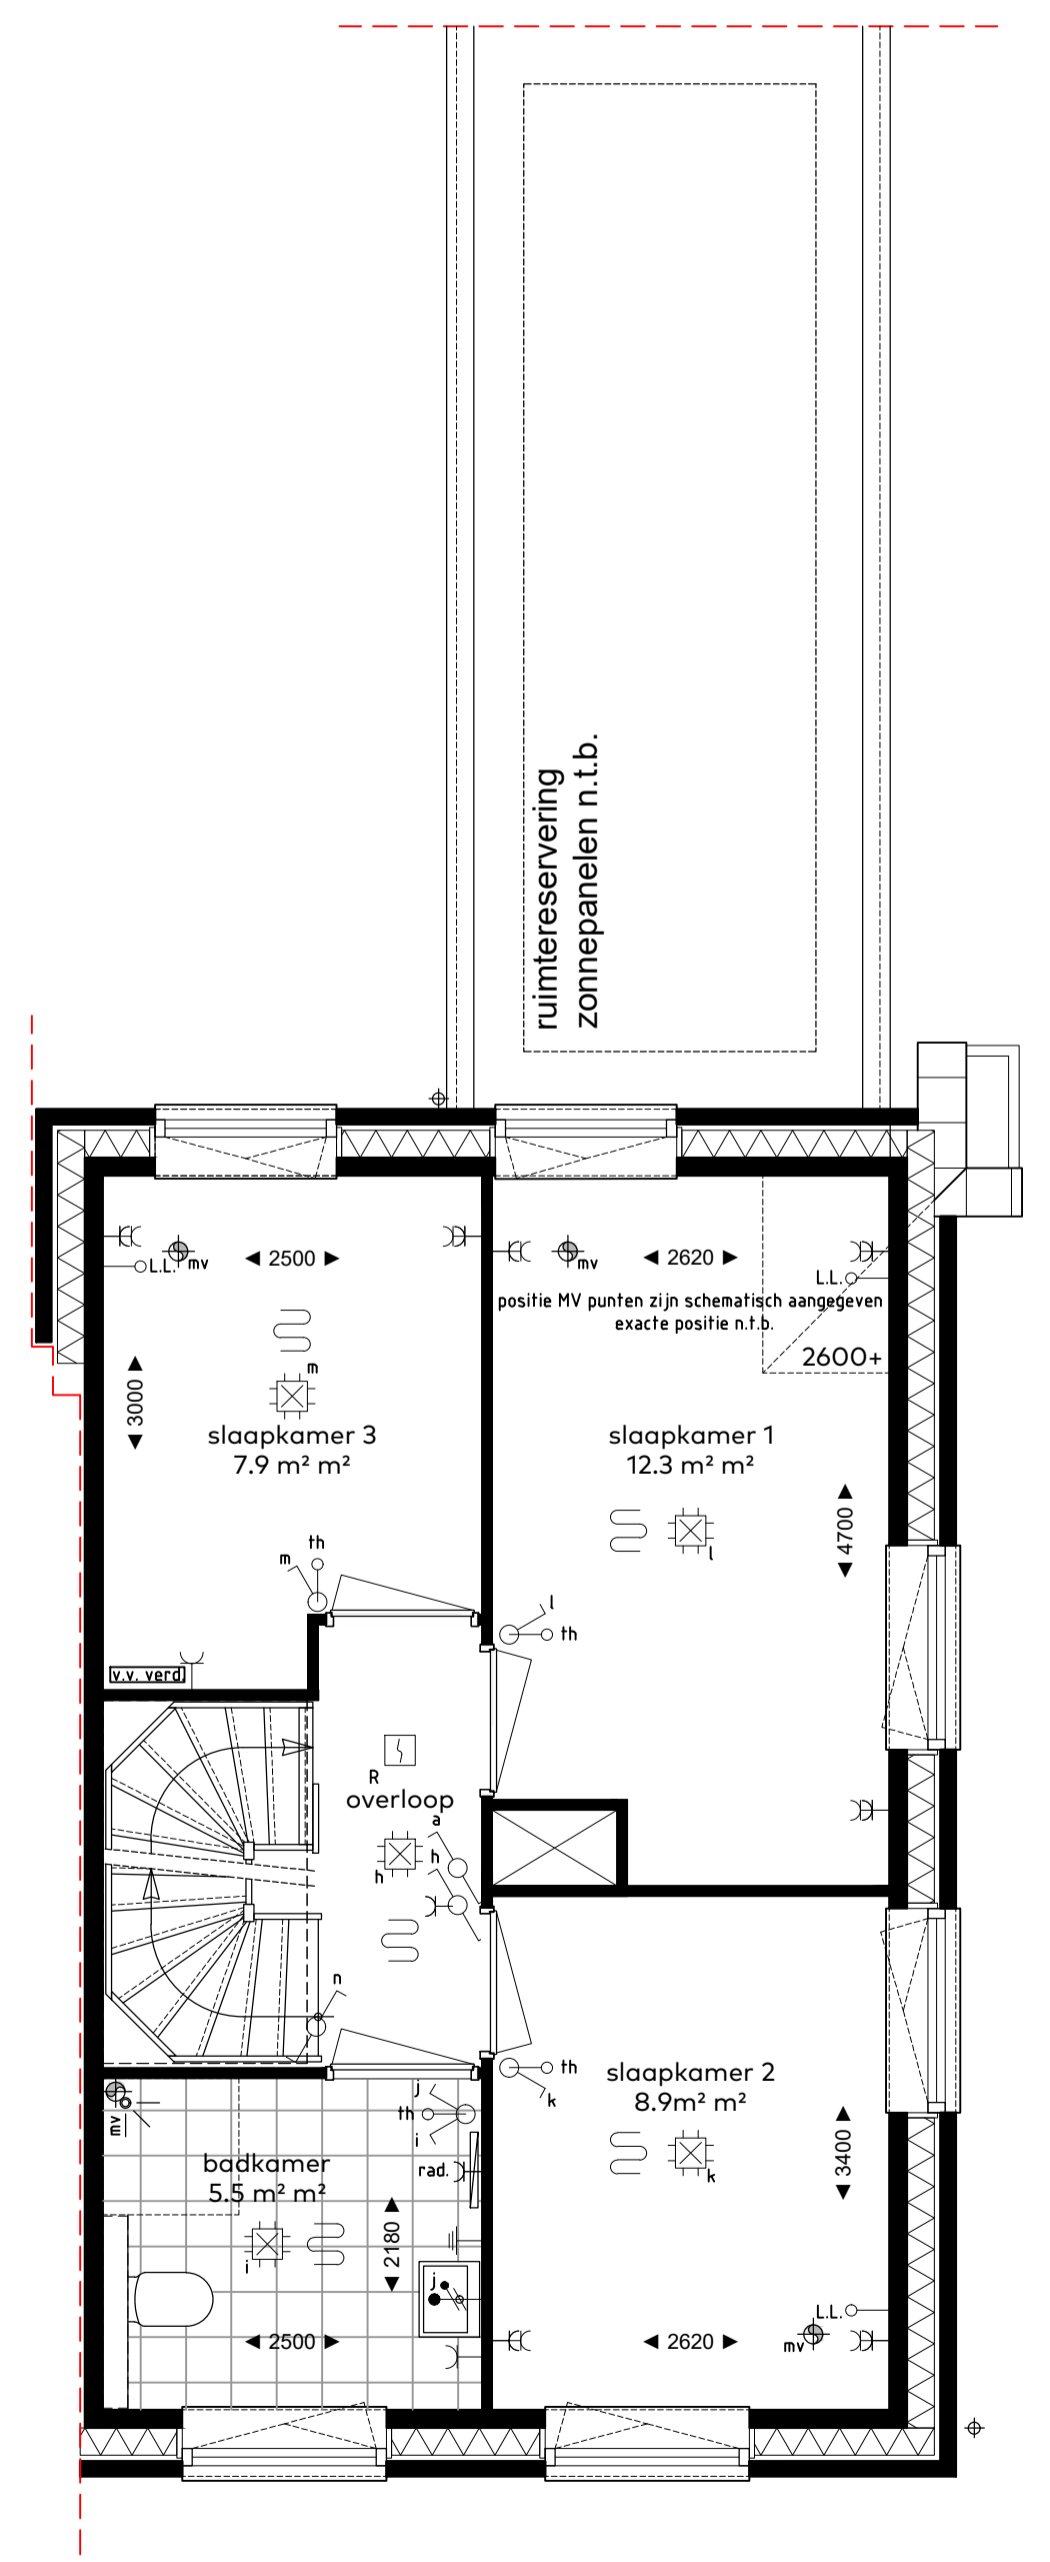

VERDIEPING
bk. vloer = 2960+
schaal 1:50

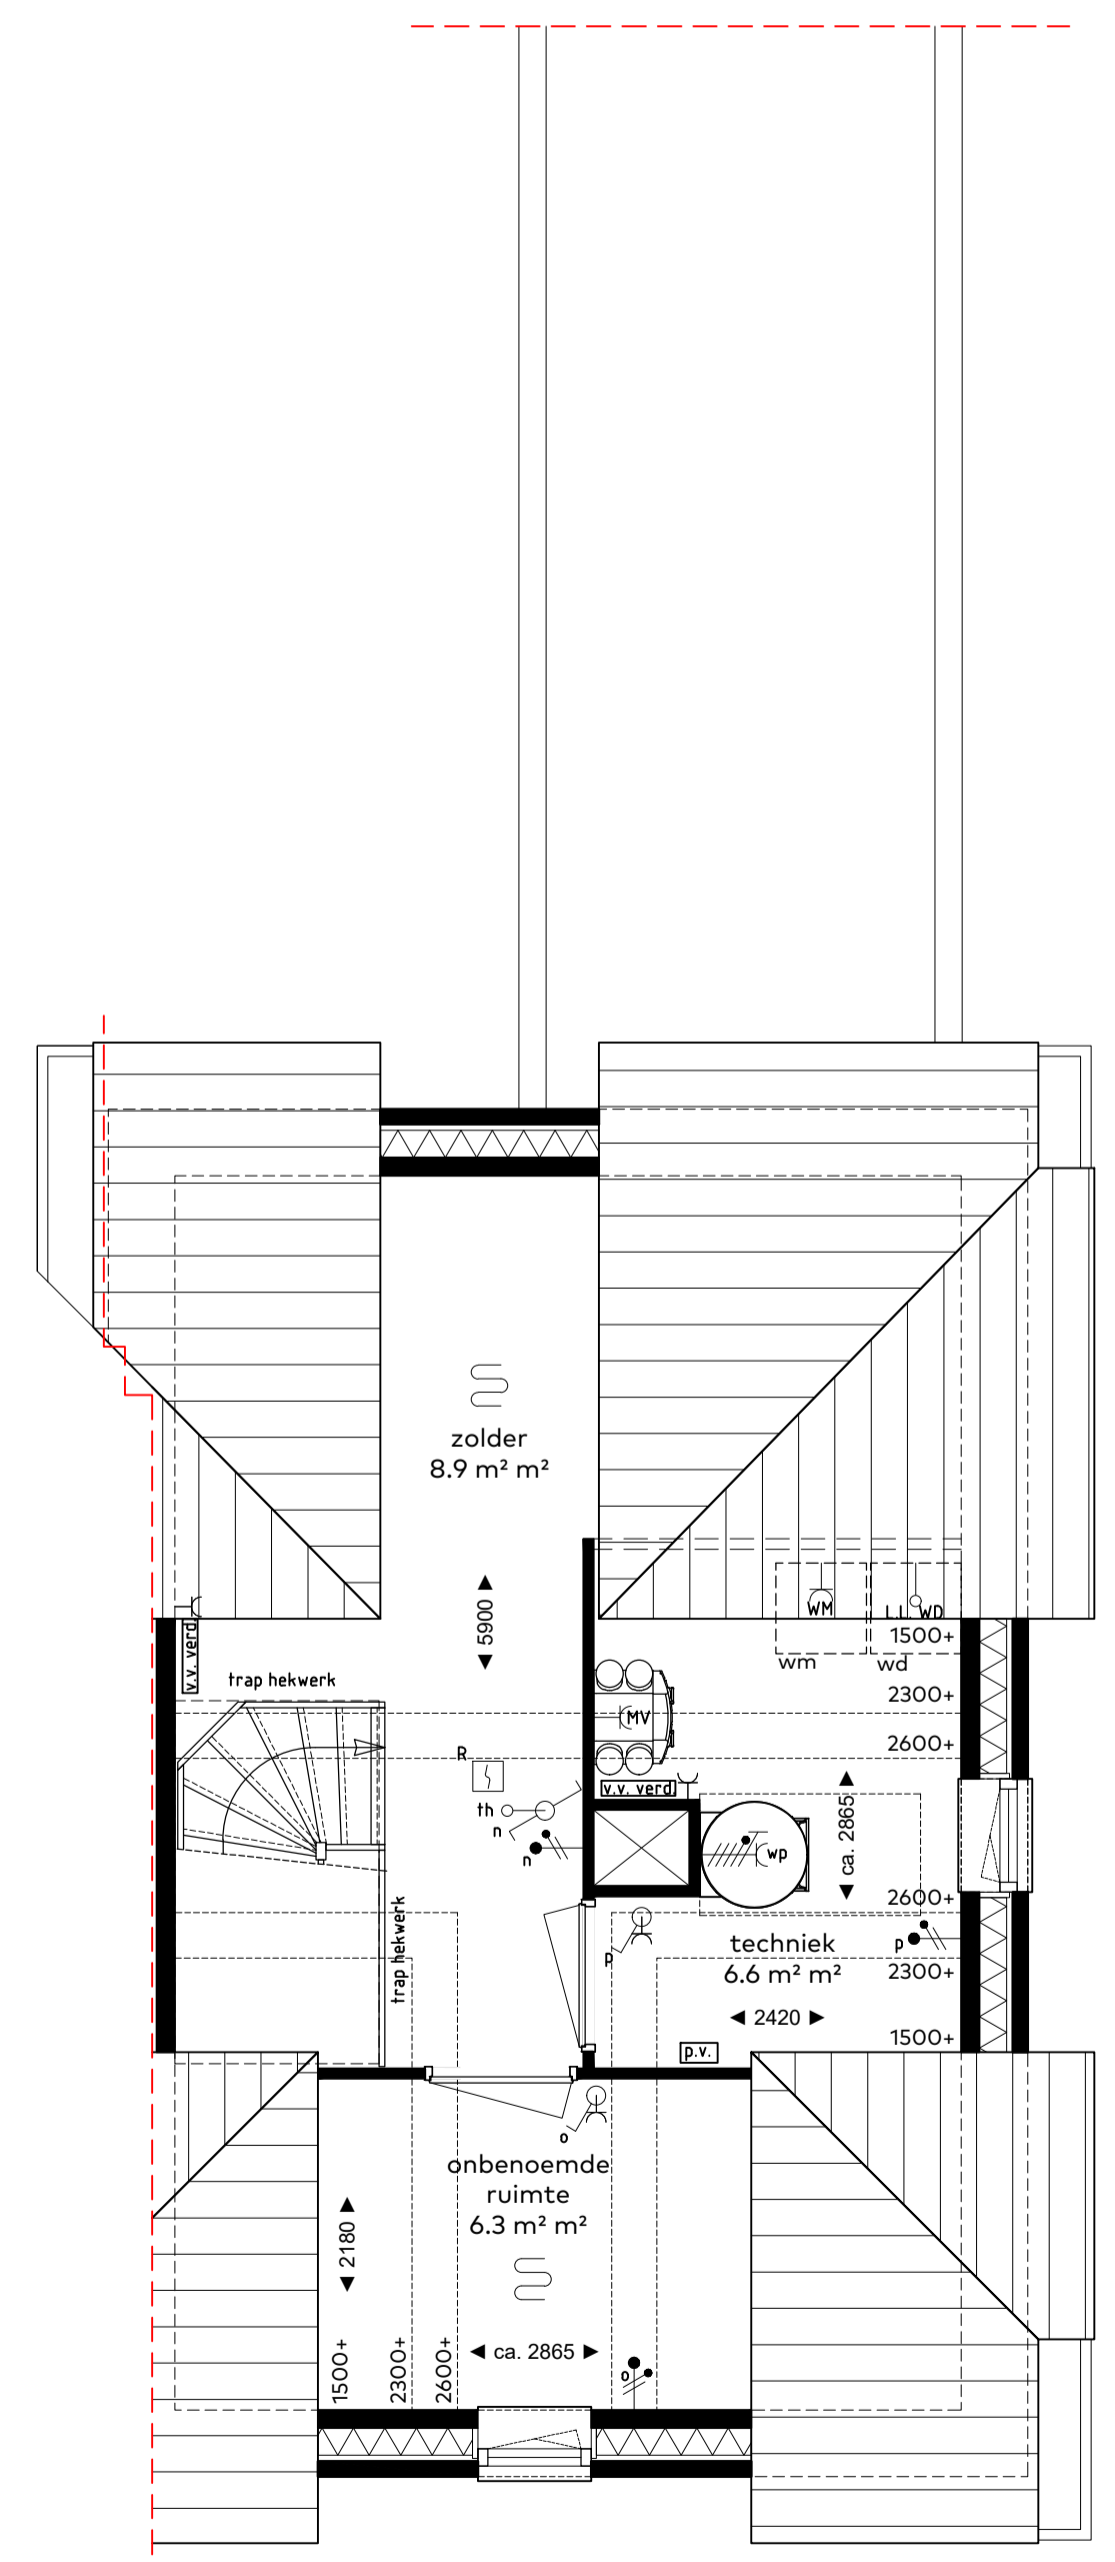

ZOLDER
bk. vloer = 5920+
schaal 1:50

renvooi

Ruimtebenaming

- hal = verkeersruimte
- mk = meterruimte
- woonkamer = verblijfsruimte
- keuken = verblijfsruimte
- slaapkamer = verblijfsruimte
- toilet = toilet ruimte
- berging = berg ruimte
- badkamer = badruimte
- techniek = technische ruimte

Afkortingen

- wtw = warmterugwin-ventilatie systeem
- wp = warmtepomp
- wm = wasmachine
- wd = droger
- k.k. = koelkast
- boi = boiler
- afz. = afzuigkap
- kt = elektrisch kooktoestel

Symbol Omschrijving

- cau/tele: kabeltelevisie en telefoon (onbedraad)
- th: thermostaat
- mv: schakelaar ventilatie
- LL: loze leiding
- R: rookmelder
- plafond: plafond lichtpunt
- wand: wand lichtpunt
- enkele: enkele wandschakelaar
- dubbele: dubbele wandschakelaar
- verdeling: verdeling elektra
- deurbel: deurbel
- enkele w.c.d.: enkele w.c.d. met randaarde
- dubbele w.c.d.: dubbele w.c.d. met randaarde
- vloerverwarming: vloerverwarming
- verdelers: verdelers vloerverwarming
- omvormer: omvormer
- aansluitpunt: aansluitpunt warmtepomp
- mechanische: aansluitpunt mechanische ventilatie
- was: aansluitpunt wasmachine
- droger: aansluitpunt droger
- radiator: radiator (elektrisch)
- verlichting: Aansluitpunt verlichting
- verlichting: Aansluitpunt verlichting

bouwnummer
BOUWNUMMER 25
woningtype
B5
onderwerp
Gevels & plattengronden
project
Vossepolder
Hillegom

schaal : 1:50/1:100
datum : juli 2020
formaat : A1

