


**BEGANE GROND**

optie: 01  
trapkast

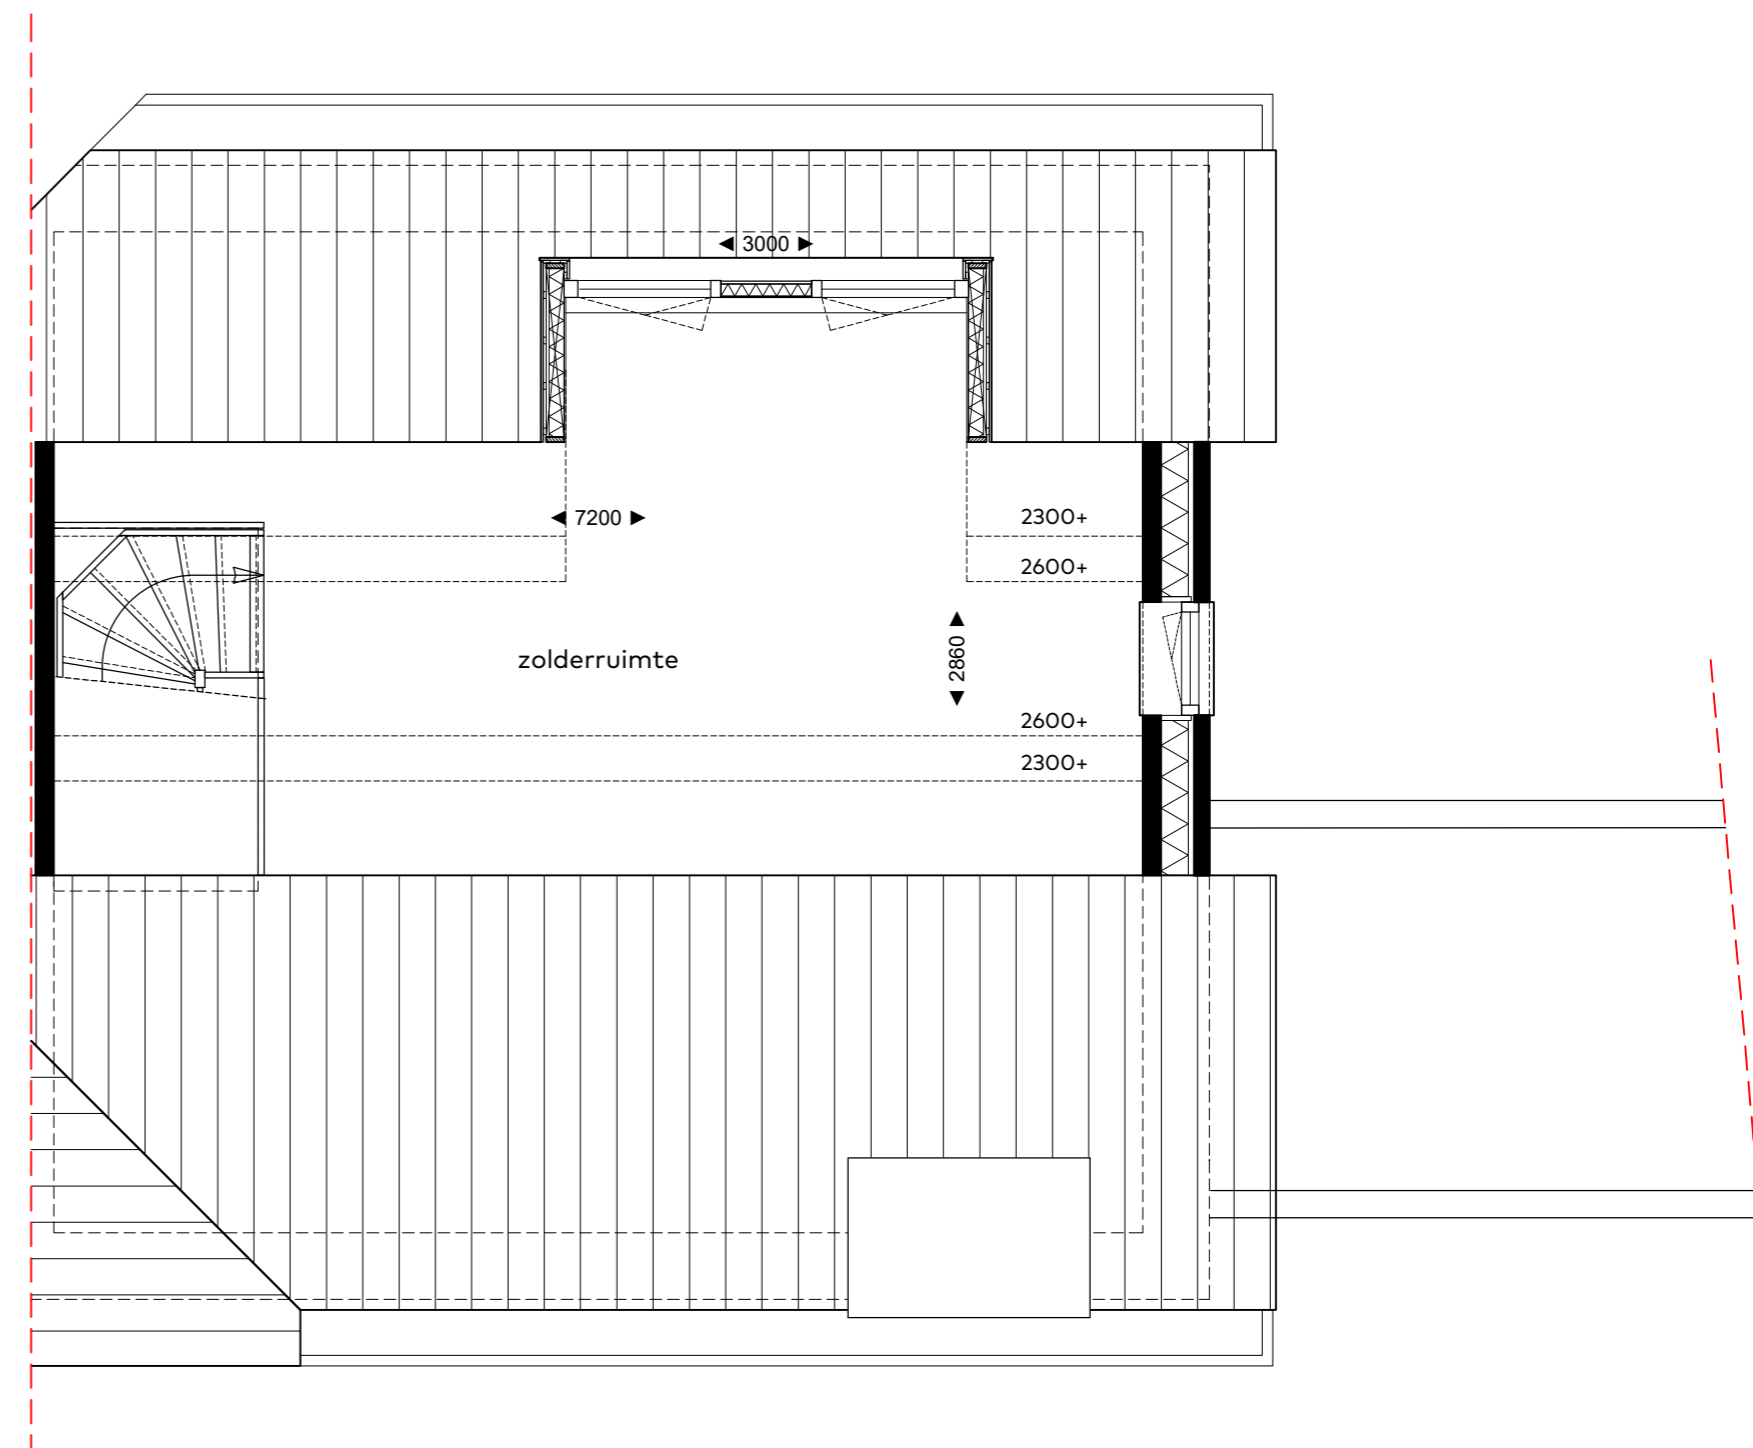

**BEGANE GROND**

optie: 03  
dakkapel achtergevel

**opties**

woningtype  
B7  
onderwerp  
plattengronden  
project  
Vossepolder  
Hillegom

schaal : 1:50  
datum : 8 juli 2020  
formaat : 60x65



**VOSSEPOLDER**

van Egmond,  
architecten

BOUWROELEN  
HORSMAN & CO