




Tweede verdieping

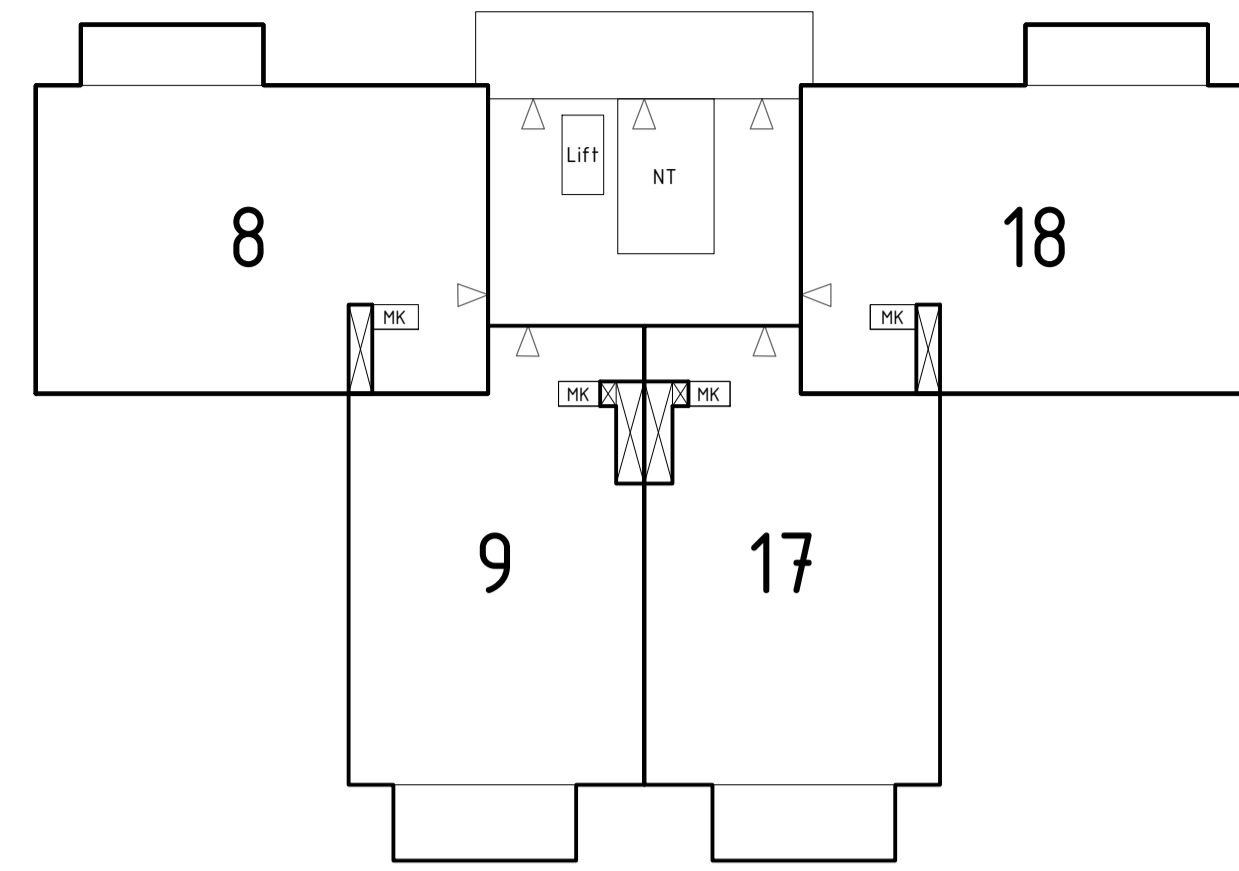


Vijfde verdieping

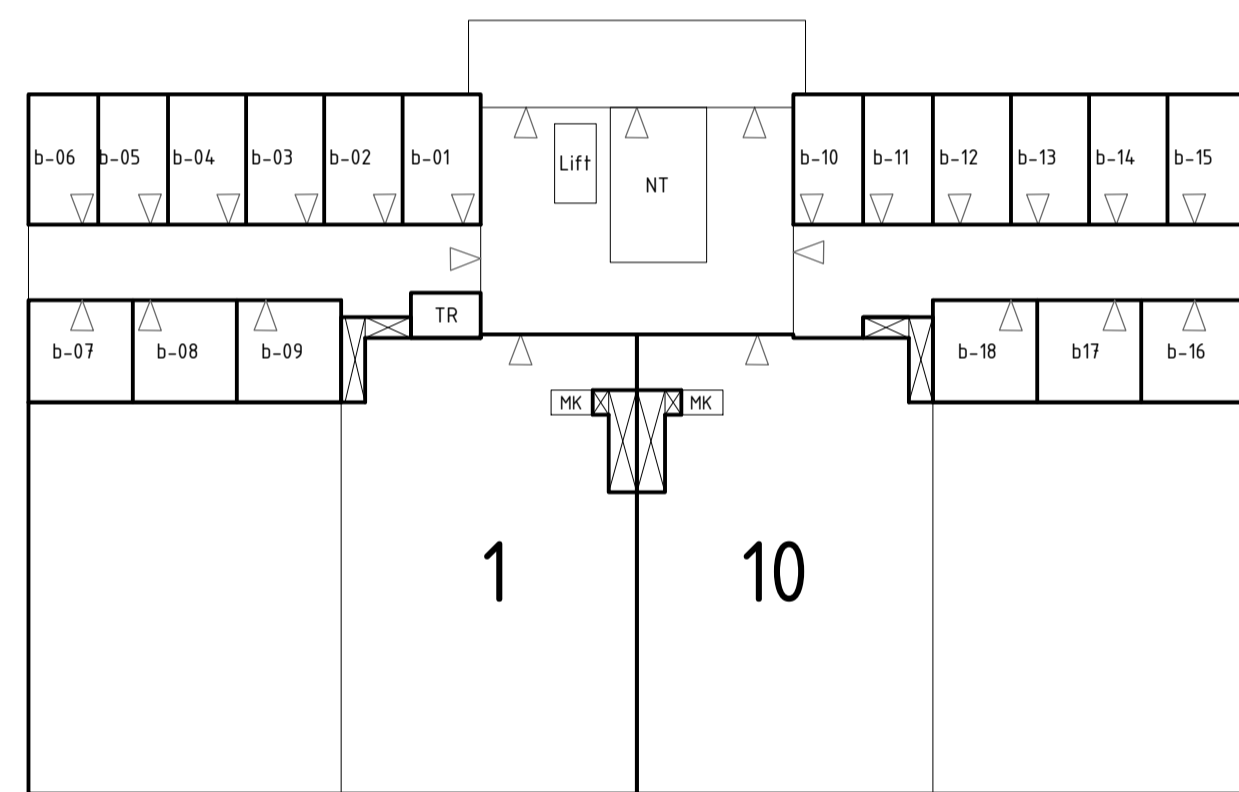


Eerste verdieping

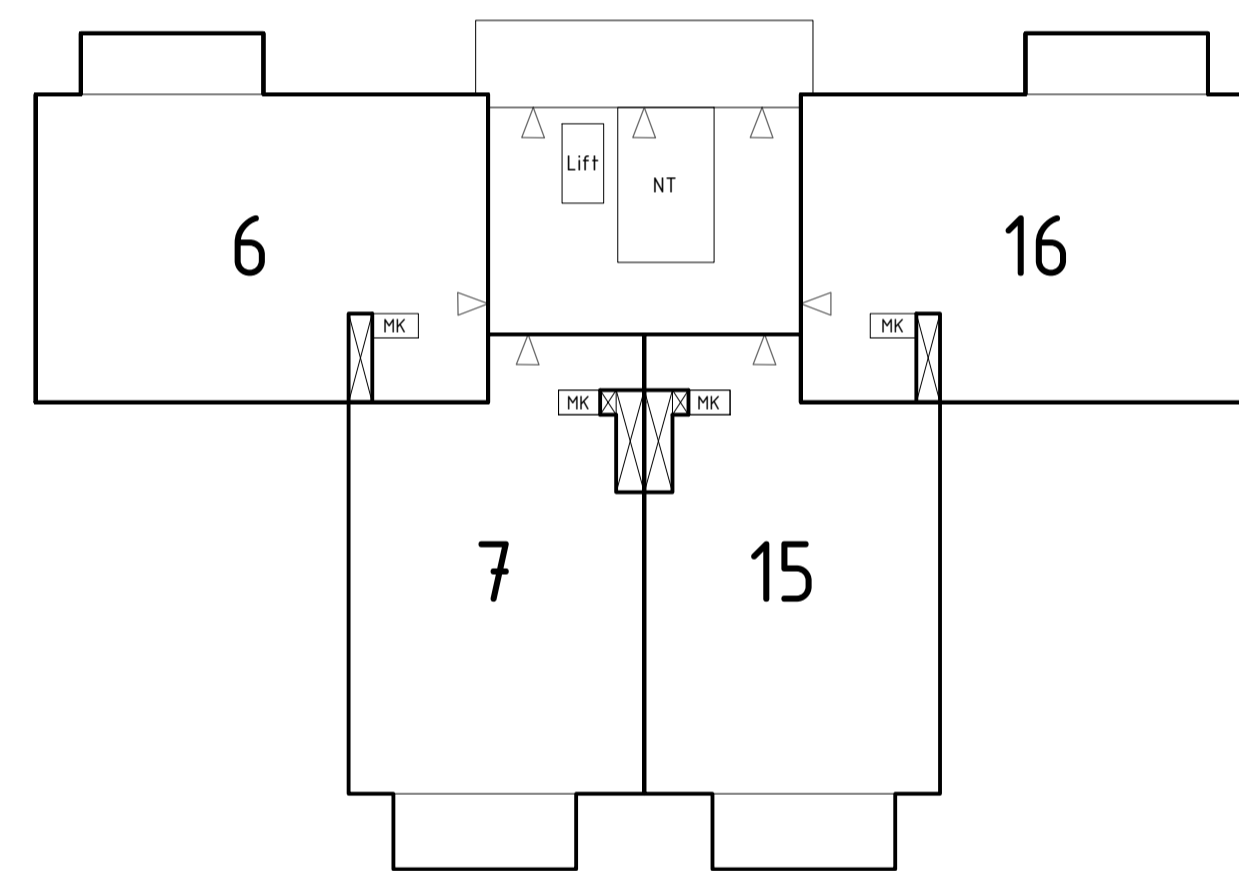

Vierde verdieping

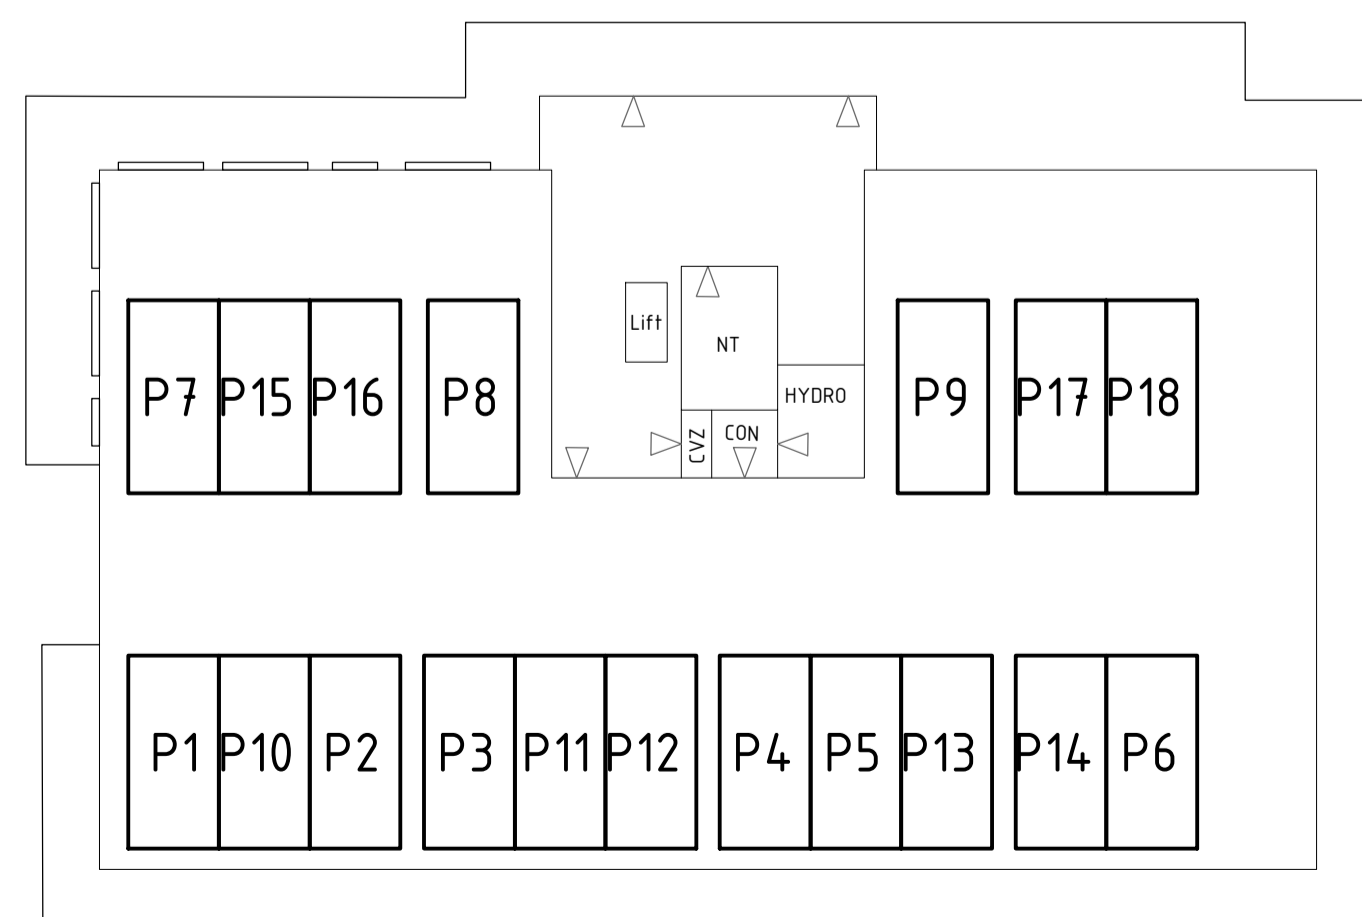


Begane grond

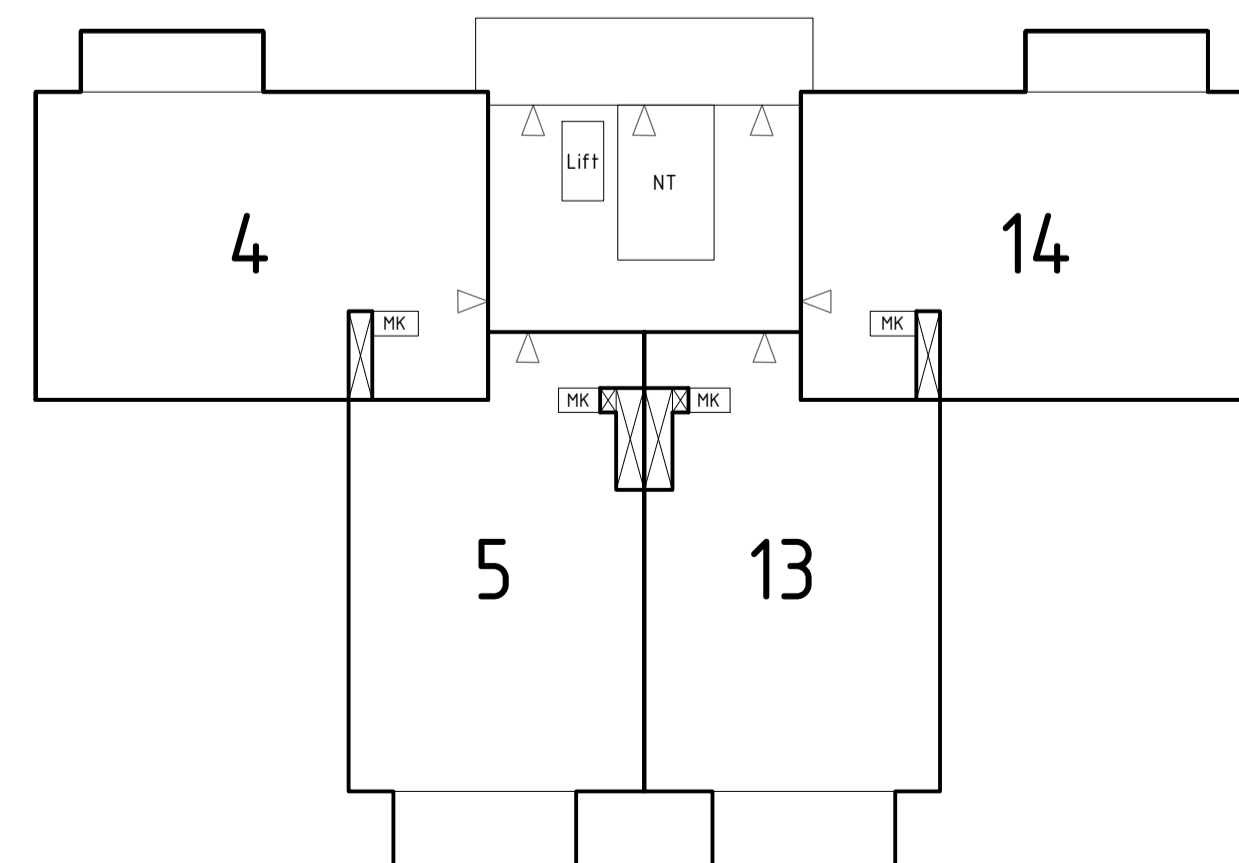

Derde verdieping

Situatietekening

Gemeente Hillegom 1:1500

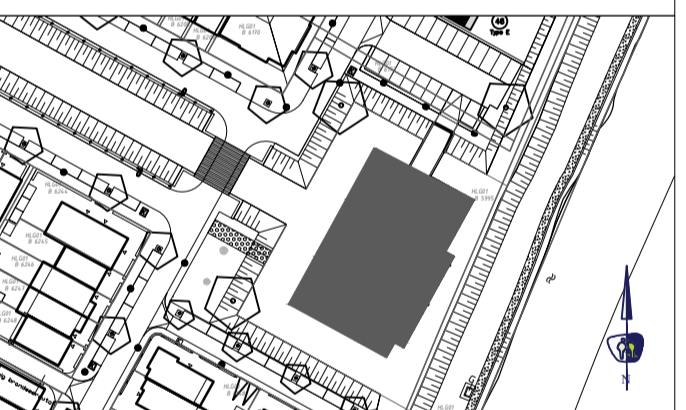

Verklaring

- Appartementsrecht
- ▷ Entree
- 01 Appartementsnummer
- Lift Lift in trappenhuis
- NT Noodtrap
- TR Technische ruimte
- MK Meterkast
- CVZ CVZ-Kast
- HYDRO Technische ruimte
- P Parkeerplaats

SPLITSINGTEKENING

Deze tekening behoort bij de aanvraag tot vaststelling van het complexnummer bij de voorgenomen splitsing in 18 appartementsrechten.

PROJECTGEGEVENS

Projectnaam: Vossenpolder
 Locatie: Hillegom
 Onderwerp: Splitsingstekening Bouwnr. 47 tm 64
 Datum: 29-06-2020
 Formaat: A3
 Schaal: 1:500

