



VOORGEVEL




RECHTER
ZIJGEVEL




ACHTERGEVEL




LINKER
ZIJGEVEL

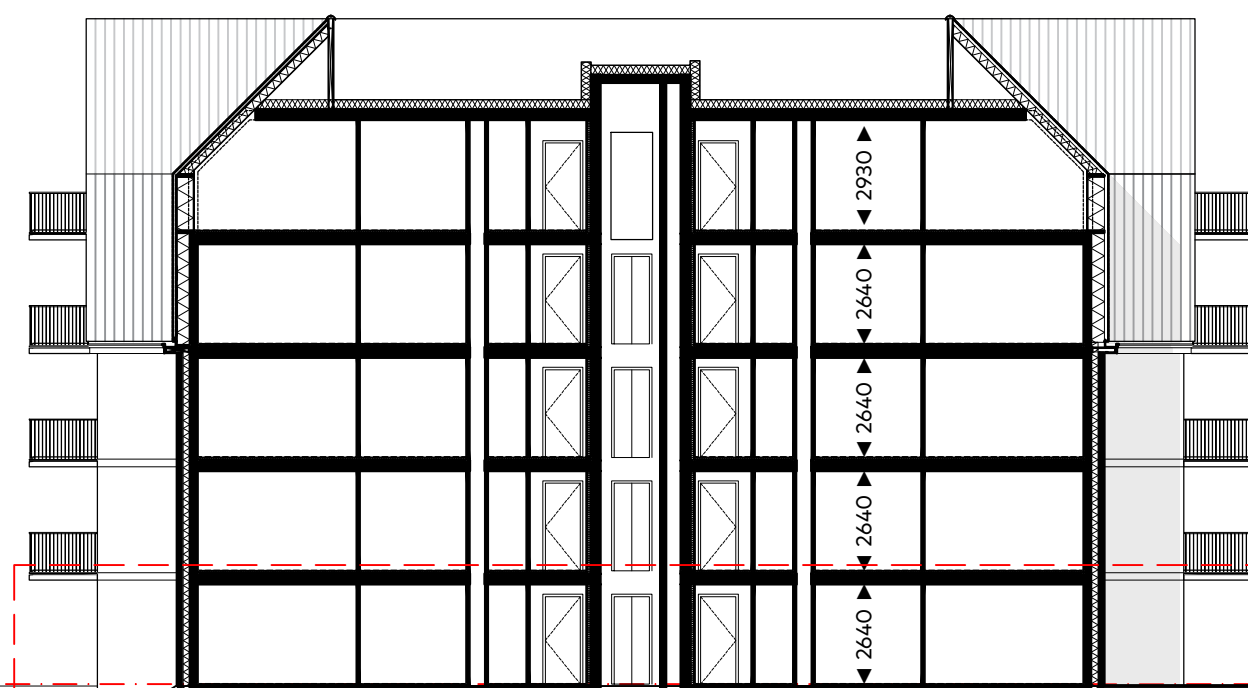

PRINCIPE
DOORSNEDE

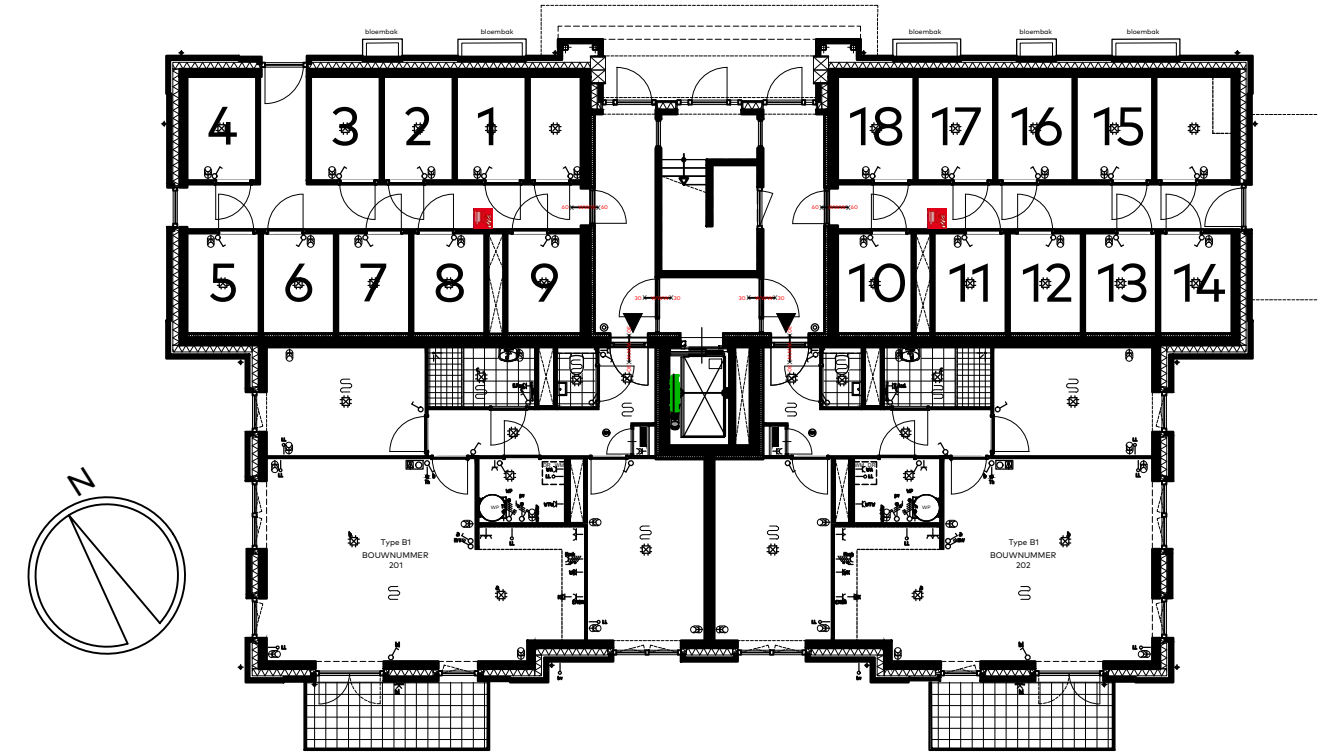

BERGINGEN

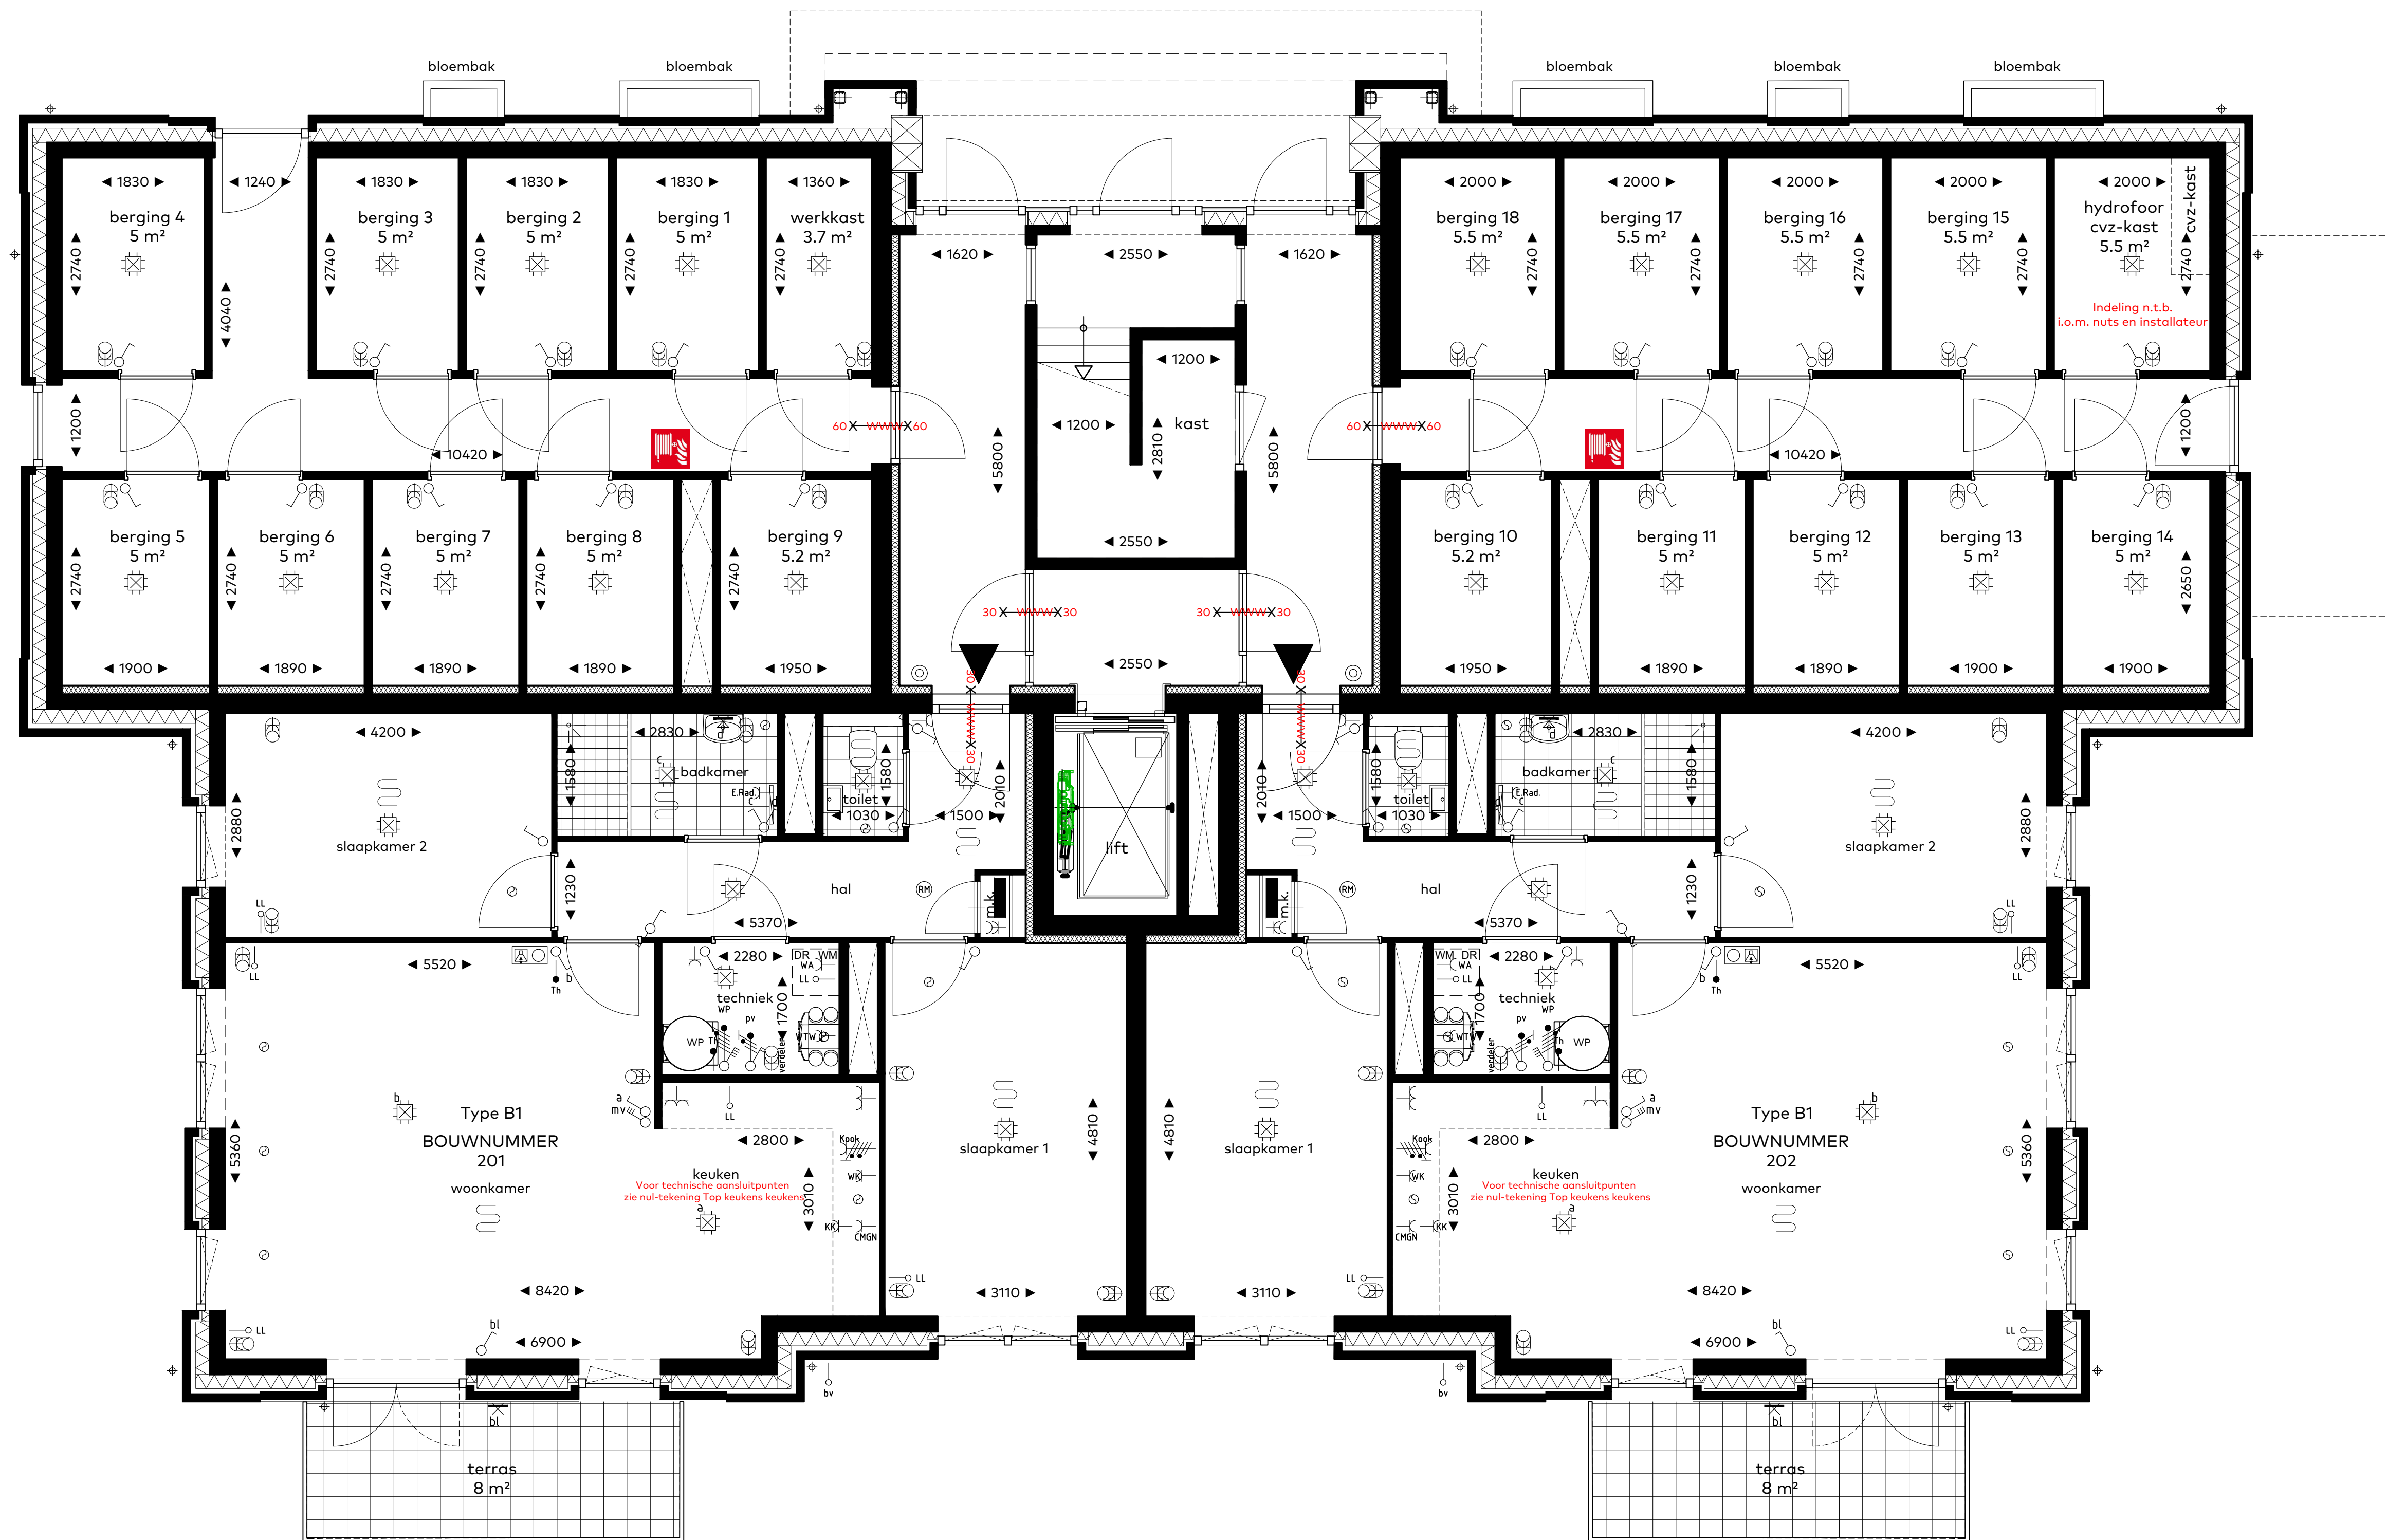

RENVOOI

Symbolenlijst

Symbol	Omschrijving
	Aansluitpunt 1 fase, werkschakelaar
	Aansluitpunt 3 fasen werkschakelaar
	Aansluitpunt licht, op wand
	Aansluitpunt niet bedraad
	Rookmelder
	Centraaldoos met lichtpunt
	Contactdoos 1-voudig met beschermingscontact
	Contactdoos 2-voudig met beschermingscontact
	Contactdoos 2-voudig met beschermingscontact horizontaal
	Contactdoos, perilex elektrisch koken 2x230V
	Drukknop etagesignaal
	Intercom videofoon
	Schakelaar, 1-polig
	Schakelaar, 3-polig tbv ventilatie
	Schakelaar, serie-
	Schakelaar, wissel-
	Thermostaatleiding, bedraad
	Verdeelinrichting
	Contactdoos 2-voudig met beschermingscontact verticaal
	vloerverwarming

Vermogenscodelijst

Vermogenscode	Omschrijving
CMGN	Combi magnetron
E.Rad.	Elektrische radiator
KK	Koelkast
Kook	Kooktoestel 2x230V
pv	Omvormer PV paneel
verdel.	Verdelers verwarming
WA	Wasautomaat
WK	Wasmachine
WP	Warmtepomp
WTW	WTW unit

Ruimtebenaming

Ruimte	Benaming
hal	verkeersruimte
woonkamer	verblijfsruimte
keuken	verblijfsruimte
slaapkamer	verblijfsruimte
toilet	toiletterruimte
berging	bergruimte
badkamer	badruimte
terras	buitenruimte
balkon	buitenruimte
techniek	technische ruimte
zolder	bergruimte
onbenoemde-ruimte	bergruimte

verdieping

201, 202,

onderwerp

overzichtstekening

project

Vossepolder fase II

Hillegom

school : 1:50

datum : 22 april 2022

formaat : 85x100

BG



VOSSEPOLDER

van Egmond,
architecten

HORSMAAN
CO



VOORGEVEL




RECHTER
ZIJGEVEL




ACHTERGEVEL




LINKER
ZIJGEVEL

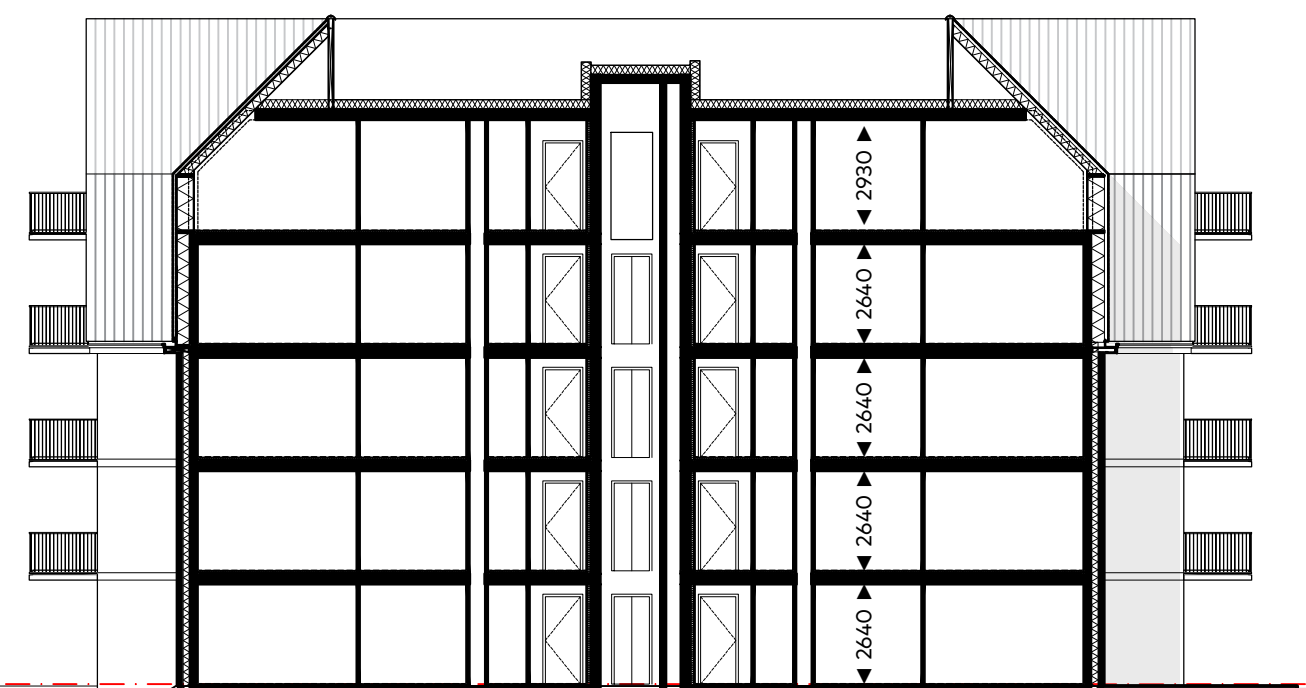

PRINCIPE
DOORSNEDE

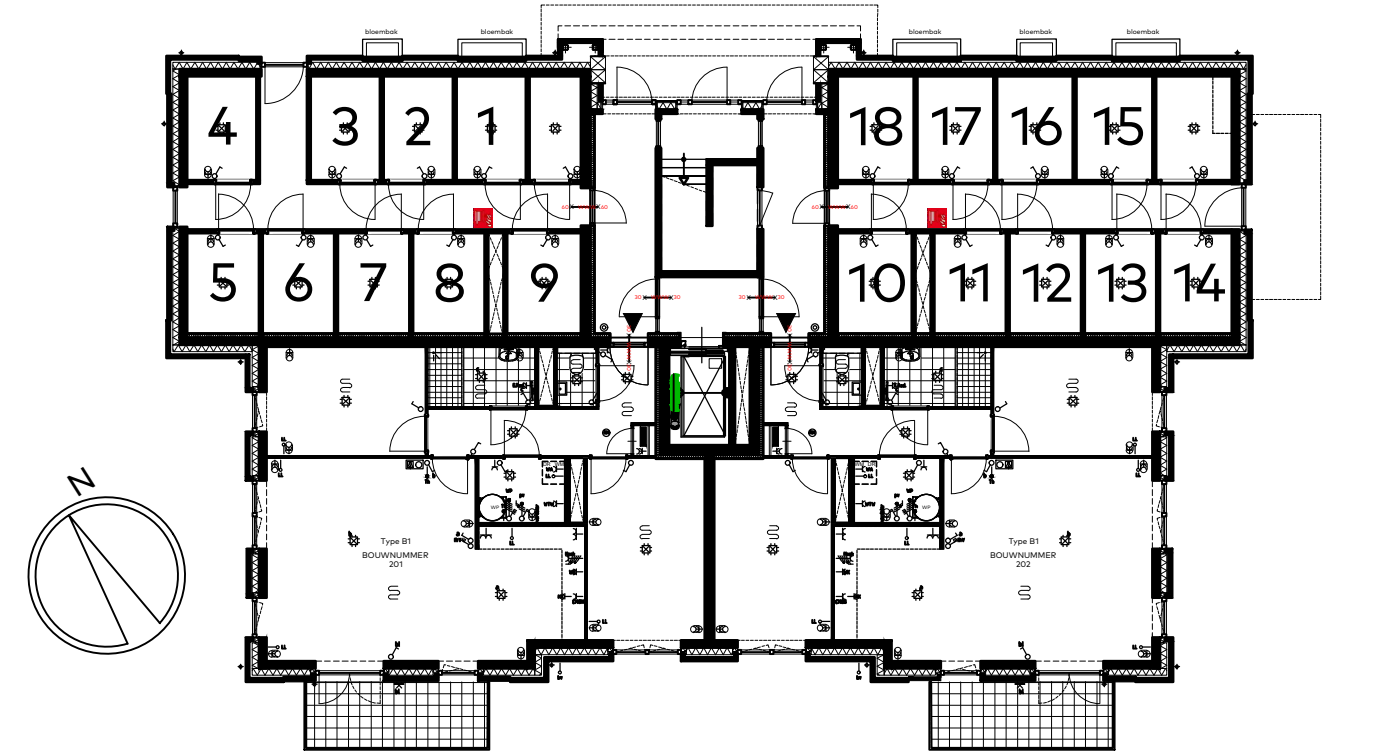

BERGINGEN

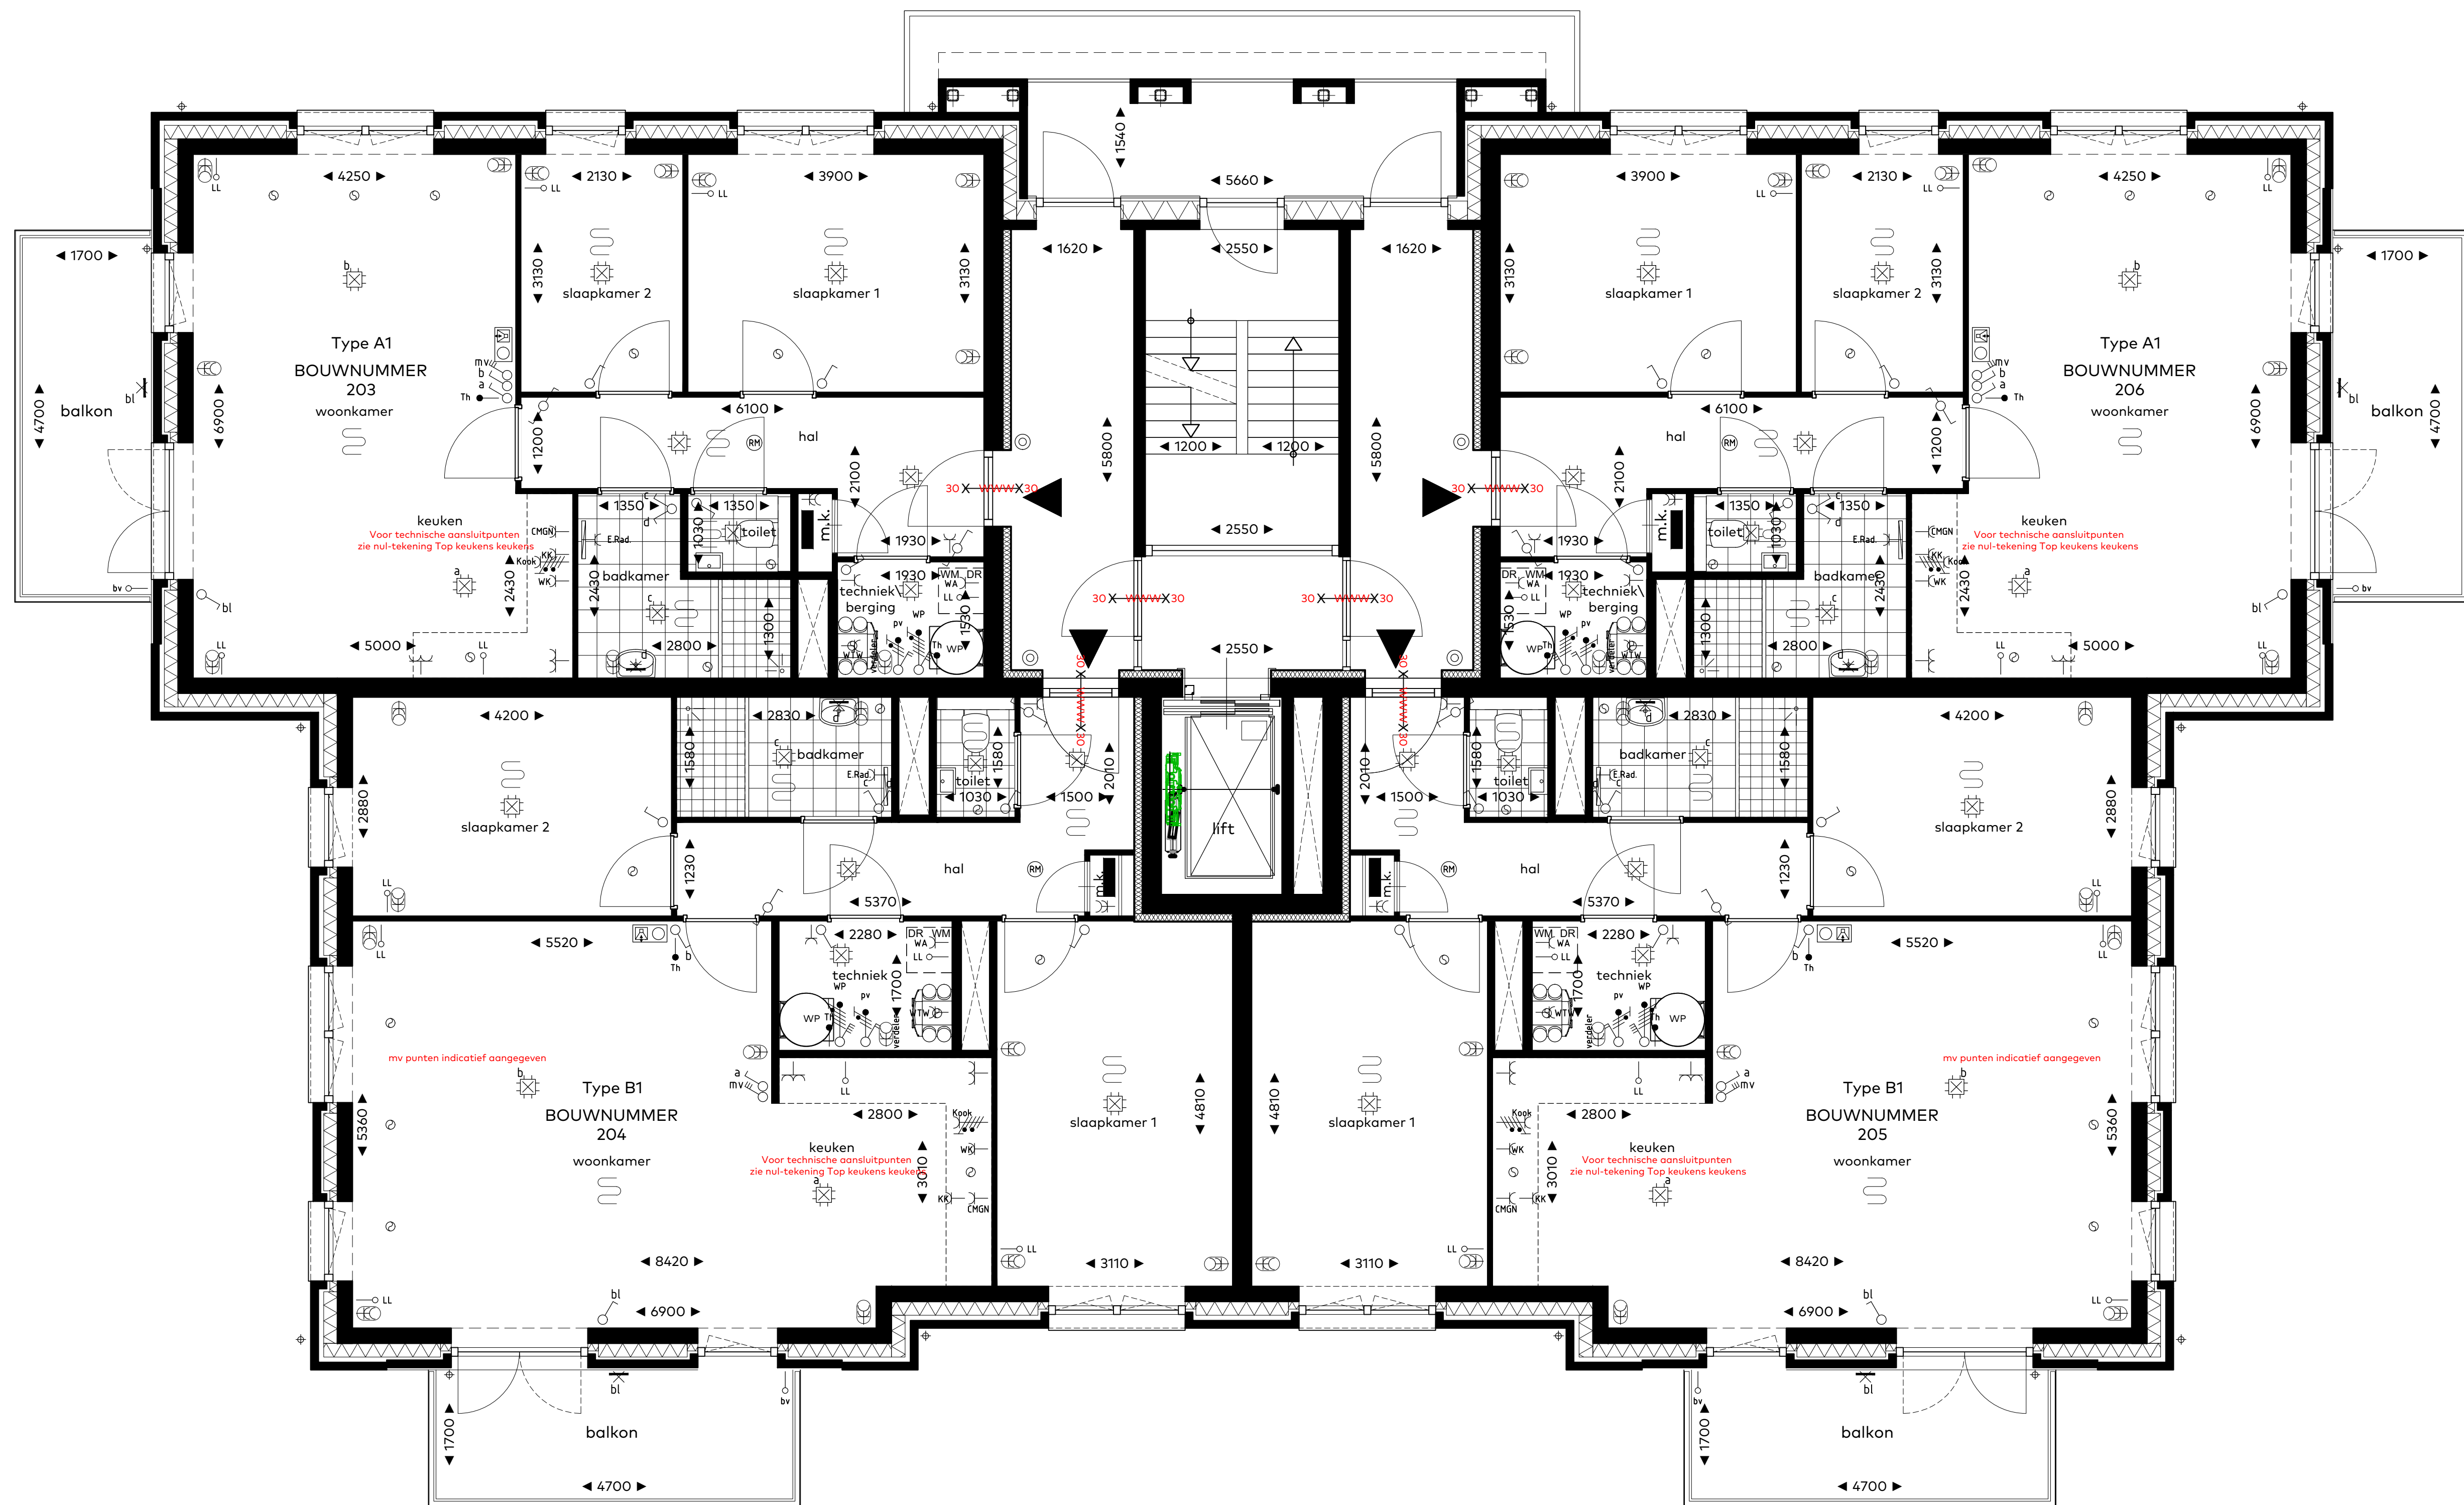

RENVOOI

Symbolenlijst

Symbol	Omschrijving
	Aansluitpunt 1 fase, werkschakelaar
	Aansluitpunt 3 fasen werkschakelaar
	Aansluitpunt licht, op wand
	Aansluitpunt niet bedraad
	Roekmelder
	Centraal deurslot met lichtpunt
	Contactdoos 1-voudig met beschermingscontact
	Contactdoos 2-voudig met beschermingscontact
	Contactdoos 2-voudig met beschermingscontact horizontaal
	Contactdoos, perilex elektrisch koken 2x230V
	Drukknop etagesignaal
	Intercom videofoon
	Schakelaar, 1-polig
	Schakelaar, 3-polig tbv ventilatie
	Schakelaar, serie-
	Schakelaar, wissel-
	Thermostaatleiding, bedraad
	Verdeelinrichting
	Contactdoos 2-voudig met beschermingscontact verticaal
	vloerverwarming

Vermogenscodelijst

Vermogenscode	Omschrijving
CMGN	Combi magnetron
E.Rad.	Elektrische radiator
KK	Koelkast
Kook	Kooktoestel 2x230V
p.v.	Omvormer PV paneel
verdel.	Verdelers verwarming
WA	Wasautomaat
WK	Wasmachine
WP	Warmtepomp
WTW	WTW unit

Ruimtebenaming

hal	verkeersruimte
woonkamer	verblijfsruimte
keuken	verblijfsruimte
slaapkamer	verblijfsruimte
toilet	toiletteruimte
berging	bergruimte
badkamer	badruimte
terras	buitenruimte
balkon	buitenruimte
techniek	technische ruimte
zolder	bergruimte
onbenoemde-ruimte	bergruimte

verdieping
203, 204, 205, 206
overzichtstekening
project
Vossepolder fase II
Hillegom

schaal : 1:50
datum : 22 april 2022
formaat : 85x100

1e



VOSSEPOLDER

van Egmond,
architecten
HORSMAN & CO



VOORGEVEL




RECHTER
ZIJGEVEL




ACHTERGEVEL




LINKER
ZIJGEVEL

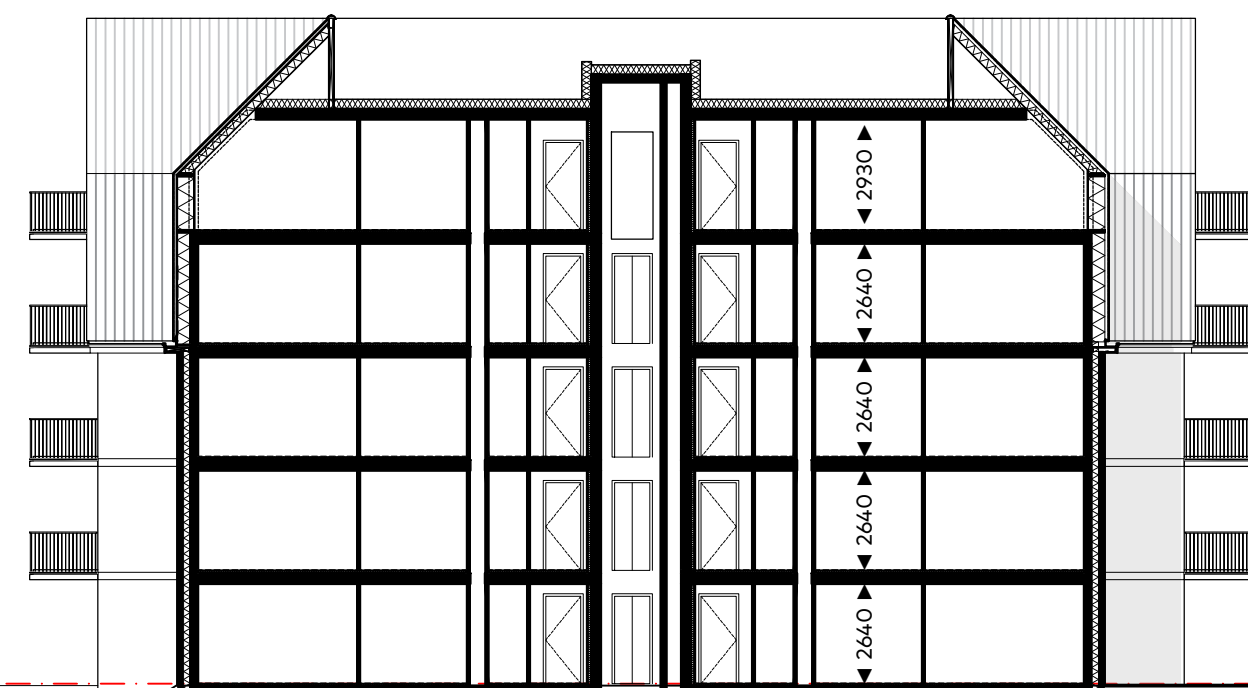

PRINCIPE
DOORSNEDE

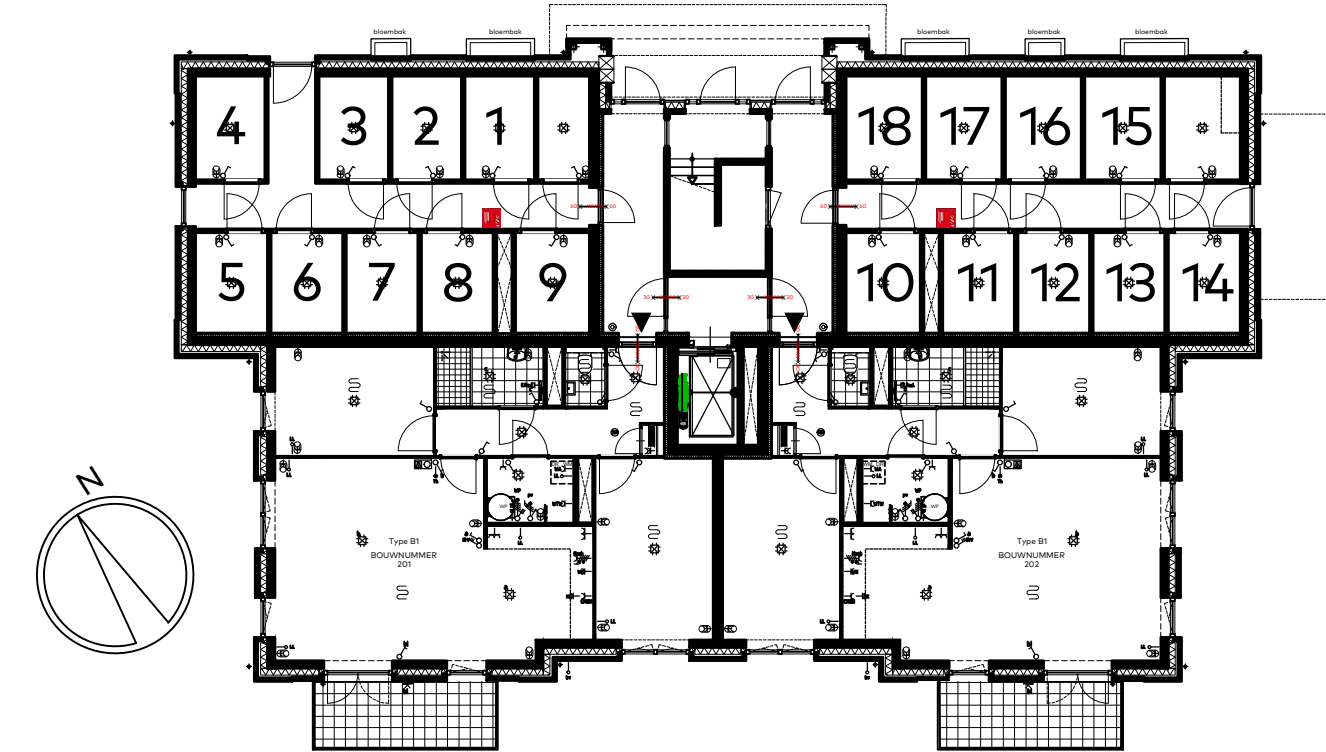

BERGINGEN

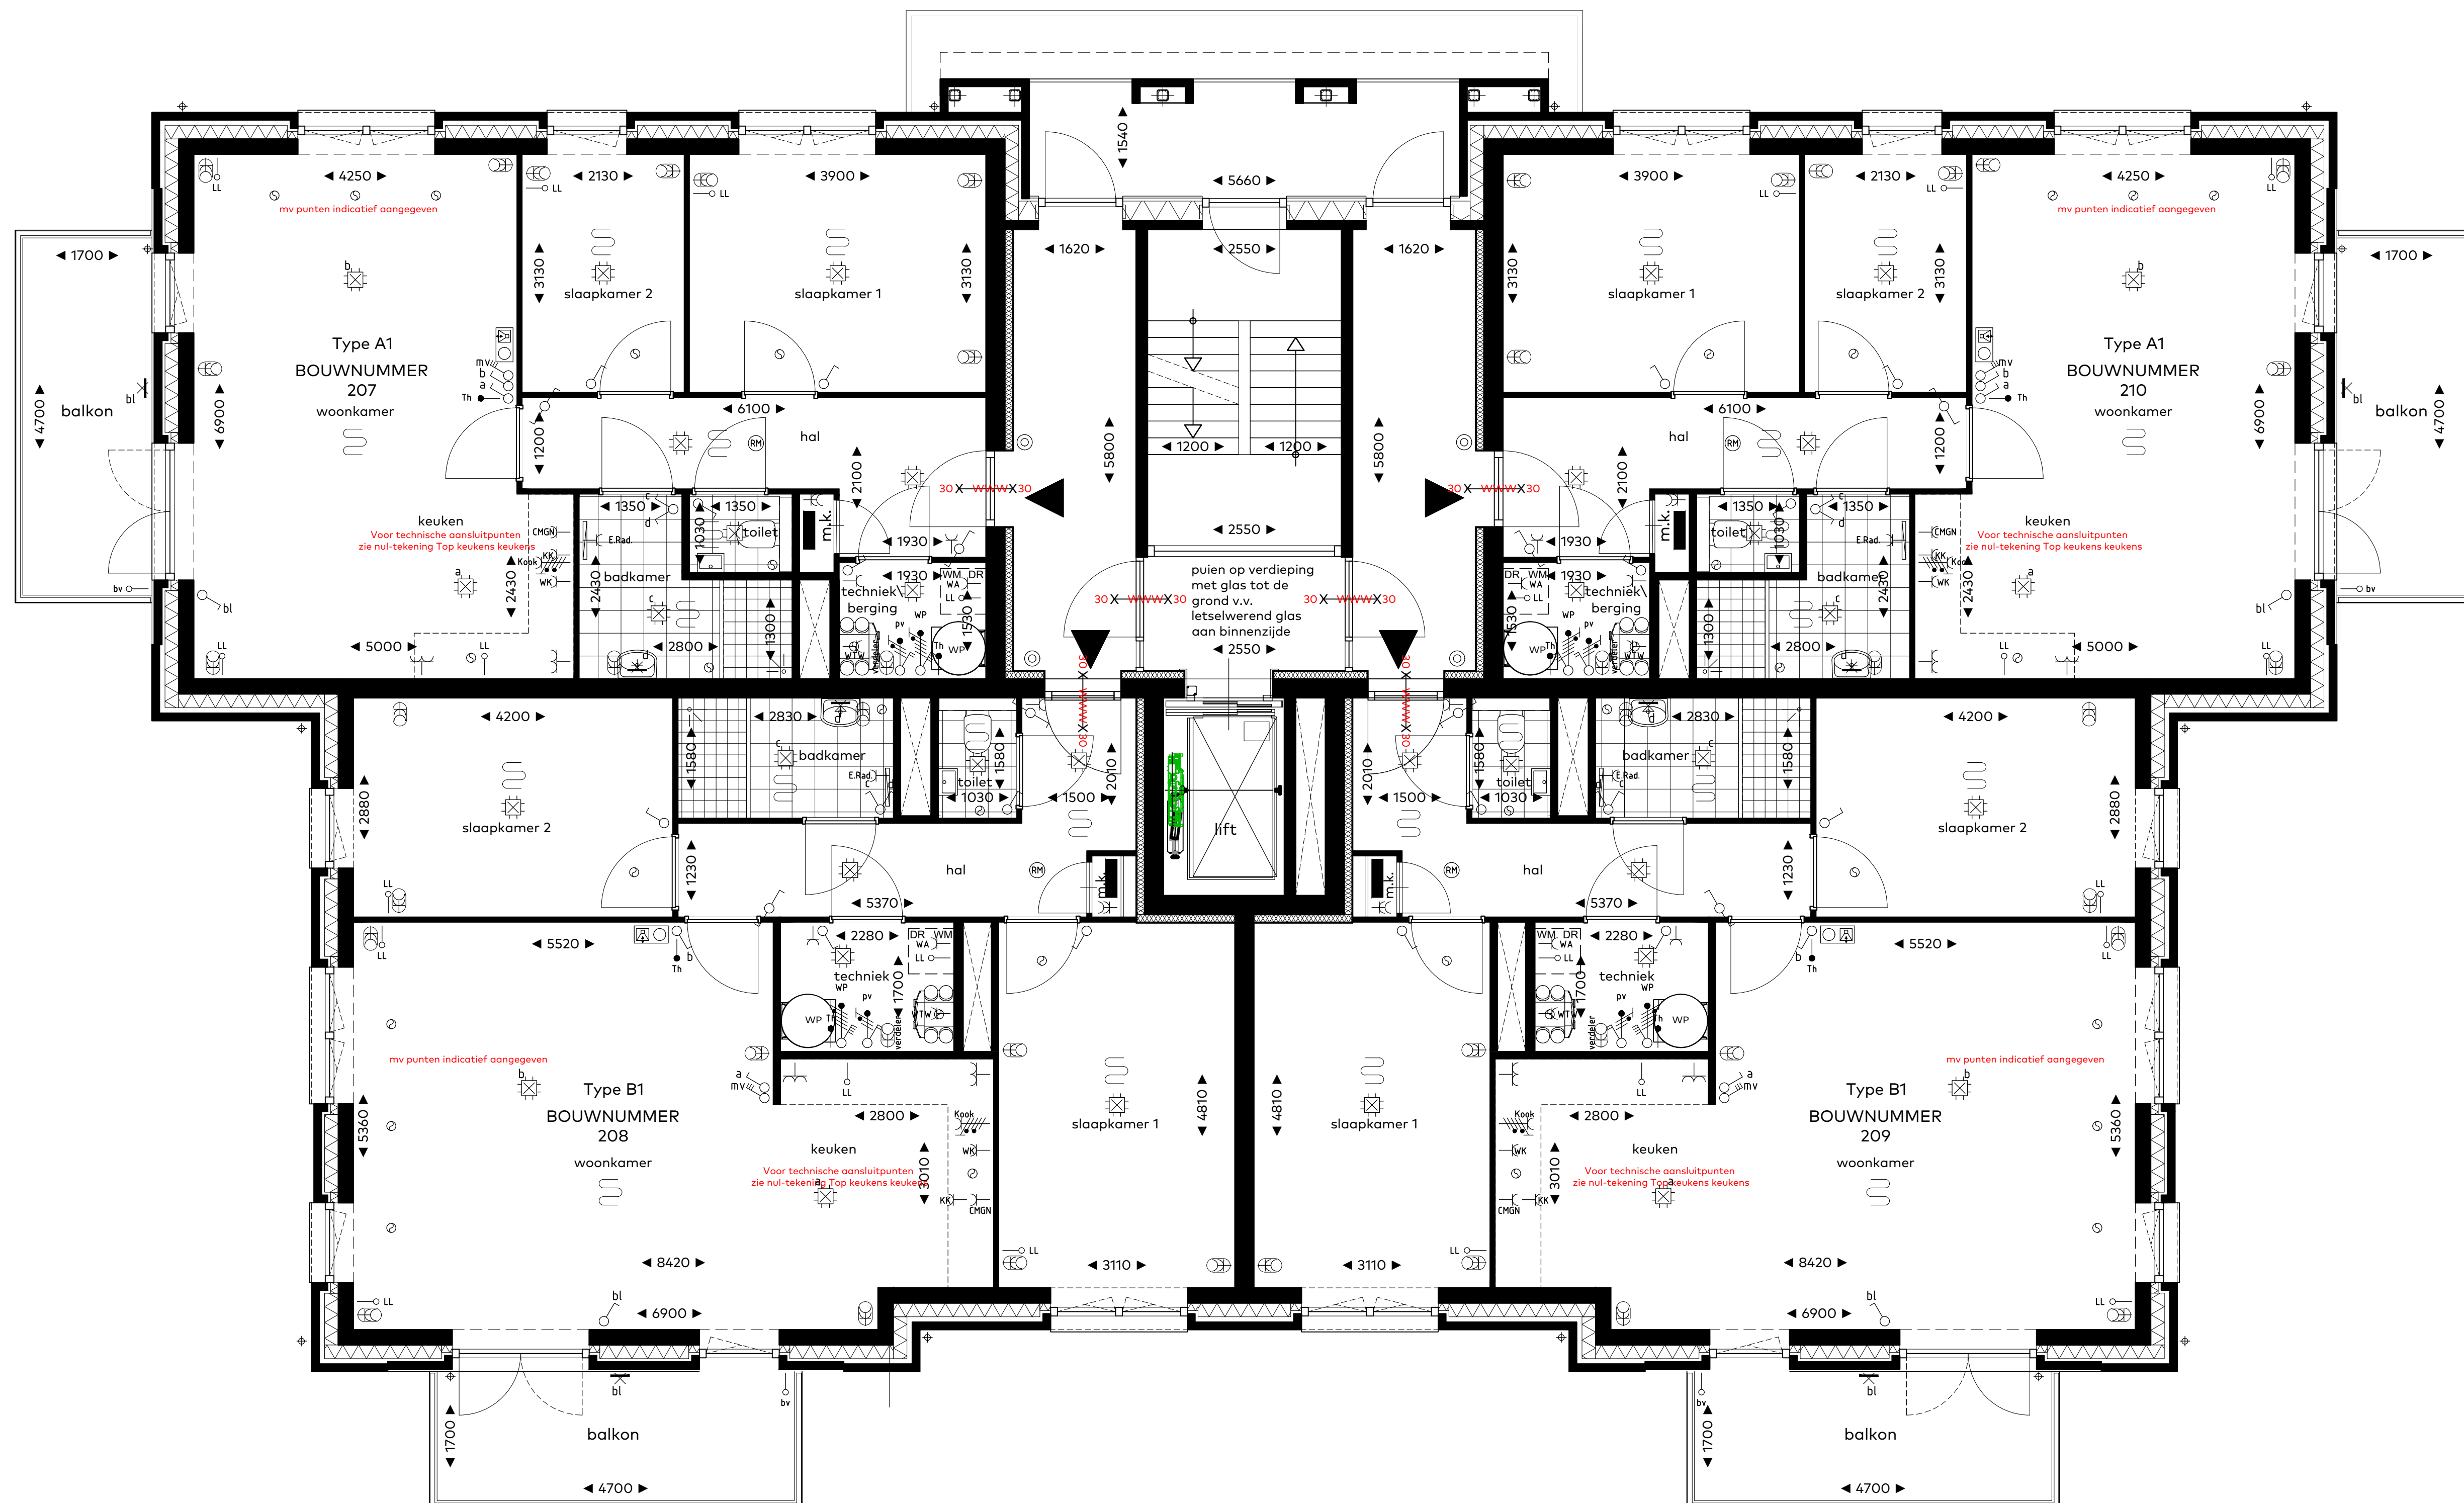

RENVOOI

Symbolenlijst

Symbol	Omschrijving
	Aansluitpunt 1 fase, werkschakelaar
	Aansluitpunt 3 fasen werkschakelaar
	Aansluitpunt licht, op wand
	Aansluitpunt niet bedraad
	Roommelder
	Centraaldoos met lichtpunt
	Contactdoos 1-voudig met beschermingscontact
	Contactdoos 2-voudig met beschermingscontact
	Contactdoos 2-voudig met beschermingscontact horizontaal
	Contactdoos, perilex elektrisch koken 2x230V
	Drukknop etagesignaal
	Intercom videofoon
	Schakelaar, 1-polig
	Schakelaar, 3-polig tbv ventilatie
	Schakelaar, serie-
	Schakelaar, wissel-
	Thermostaatleiding, bedraad
	Verdeelinrichting
	Contactdoos 2-voudig met beschermingscontact verticaal
	vloerverwarming

Vermogenscodelijst

Vermogenscode	Omschrijving
CMGN	Combi magnetron
E.Rad.	Elektrische radiator
KK	Koelkast
Kook	Kooktoestel 2x230V
pv	Omvormer PV paneel
verdel	Verdeler verwarming
WA	Wasautomaat
WK	Wasmekap
WP	Warmtepomp
WTW	WTW unit

Ruimtebenaming

Ruimte	verkeersruimte
hal	verkeersruimte
woonkamer	verblijfsruimte
keuken	verblijfsruimte
slaapkamer	verblijfsruimte
toilet	toiletteruimte
berging	bergruimte
badkamer	badruimte
terras	buitenruimte
balkon	buitenruimte
techniek	technische ruimte
zolder	bergruimte
onbenoemde-ruimte	bergruimte

verdieping
verdieping
bouwnummer
207, 208, 209, 210
onderwerp
overzichtstekening
project
Vossepolder fase II
Hillegom

schaal : 1:50
datum : 22 april 2022
formaat : 85x100

2e



VOSSEPOLDER

van Egmond,
architecten
HORSMAN & CO



VOORGEVEL




RECHTER
ZIJGEVEL




ACHTERGEVEL



LINKER
ZIJGEVEL

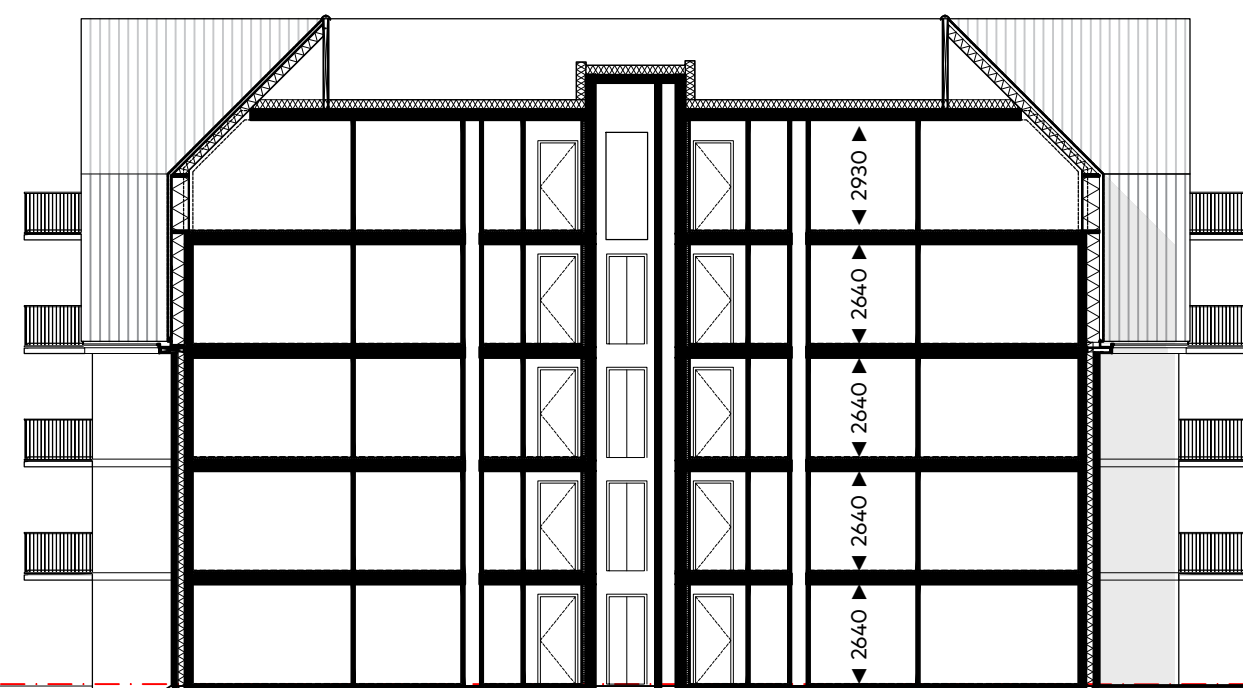

PRINCIPE
DOORSNEDE

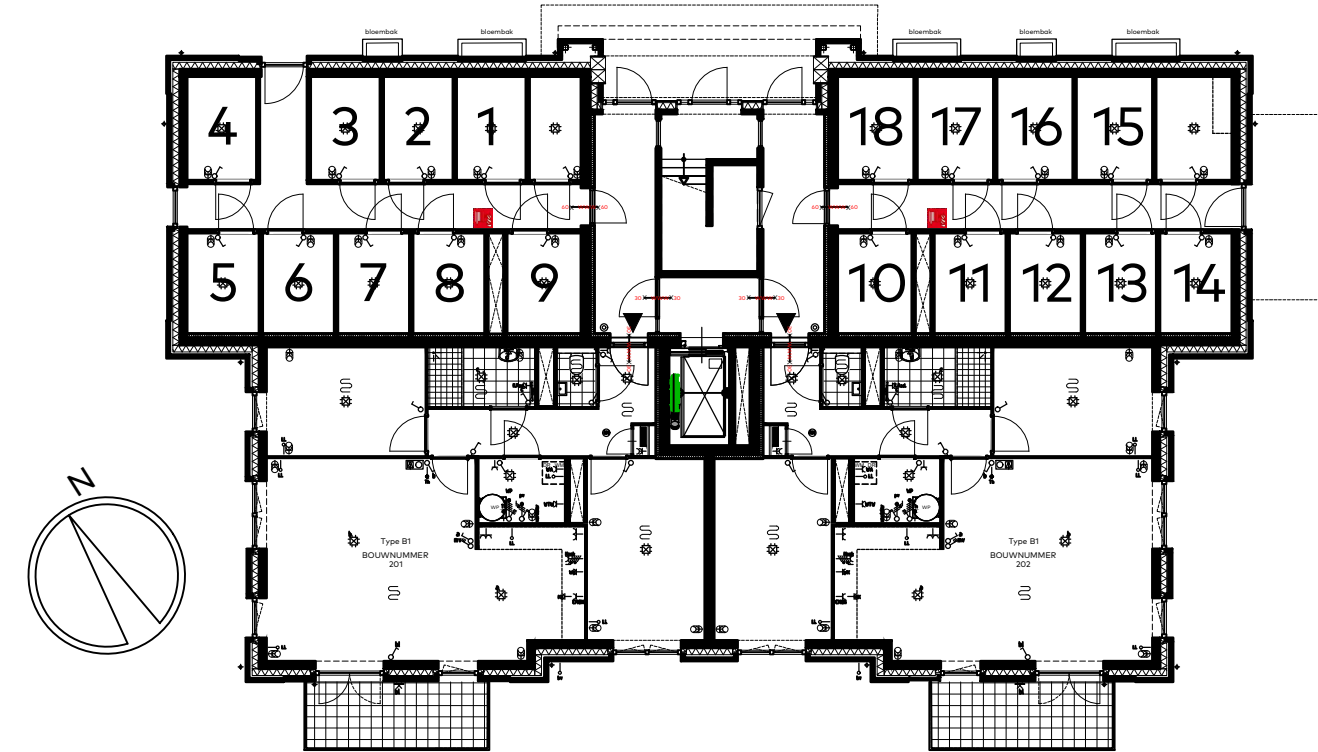

BERGINGEN



RENVOOI

Symbolenlijst

Symbol	Omschrijving
	Aansluitpunt 1 fase, werkschakelaar
	Aansluitpunt 3 fasen werkschakelaar
	Aansluitpunt licht, op wand
	Aansluitpunt niet bedraad
	Rookmelder
	Centraaldoos met lichtpunt
	Contactdoos 1-voudig met beschermingscontact
	Contactdoos 2-voudig met beschermingscontact
	Contactdoos 2-voudig met beschermingscontact horizontaal
	Contactdoos, perilex elektrisch koken 2x230V
	Drukknop etagesignaal
	Intercom videofoon
	Schakelaar, 1-polig
	Schakelaar, 3-polig tbv ventilatie
	Schakelaar, serie-
	Schakelaar, wissel-
	Thermostaatleiding, bedraad
	Verdeelinrichting
	Contactdoos 2-voudig met beschermingscontact verticaal
	vloerverwarming

Vermogenscodelijst

Vermogenscode	Omschrijving
CMGN	Combi magnetron
E.Rad.	Elektrische radiator
KK	Koelkast
Kook	Kooktoestel 2x230V
pv	Omvormer PV paneel
verdel.	Verdelers verwarming
WA	Wasautomaat
WK	Wasmachine
WP	Warmtepomp
WTW	WTW unit

Ruimtebenaming

Ruimte	Benaming
hal	verkeersruimte
woonkamer	verblijfsruimte
keuken	verblijfsruimte
slaapkamer	verblijfsruimte
toilet	toiletteruimte
berging	bergruimte
badkamer	badruimte
terras	buitenruimte
balkon	buitenruimte
techniek	technische ruimte
zolder	bergruimte
onbenoemde-ruimte	bergruimte

verdieping

211, 212, 213, 214

overzichtstekening

Vossepolder fase II
Hillegom

schaal : 1:50
datum : 22 april 2022
formaat : 85x100

3e



VOORGEVEL




RECHTER
ZIJGEVEL




ACHTERGEVEL




LINKER
ZIJGEVEL

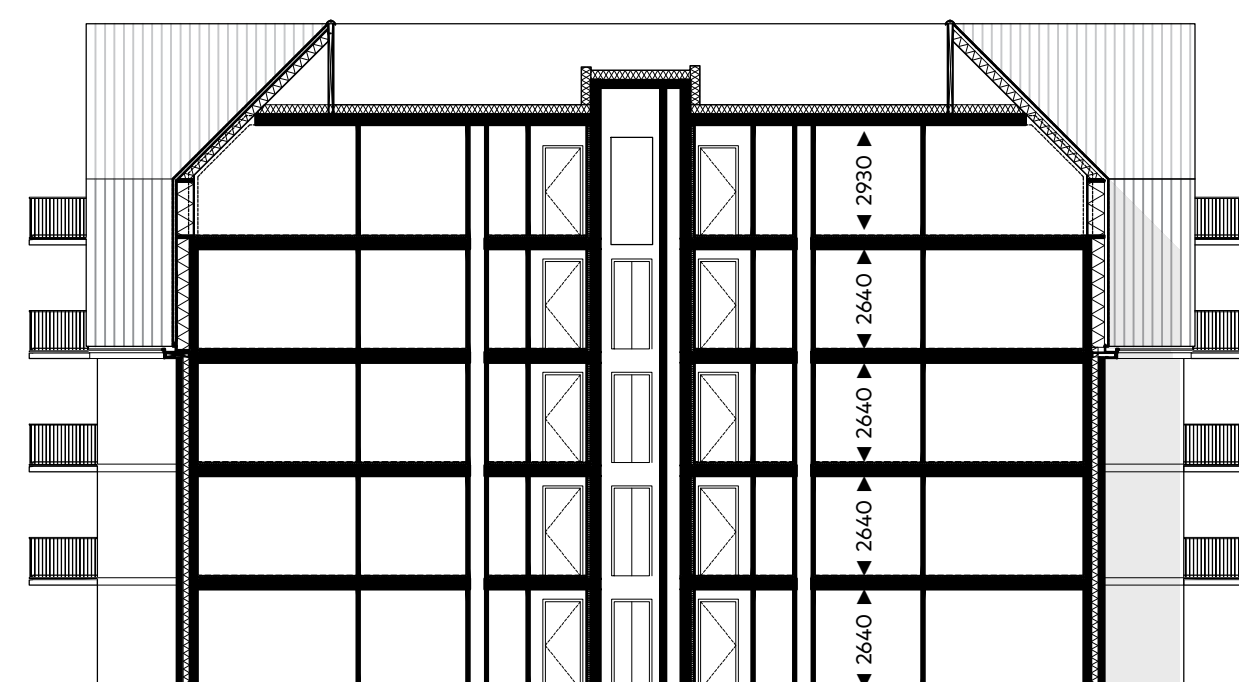

PRINCIPE
DOORSNEDE

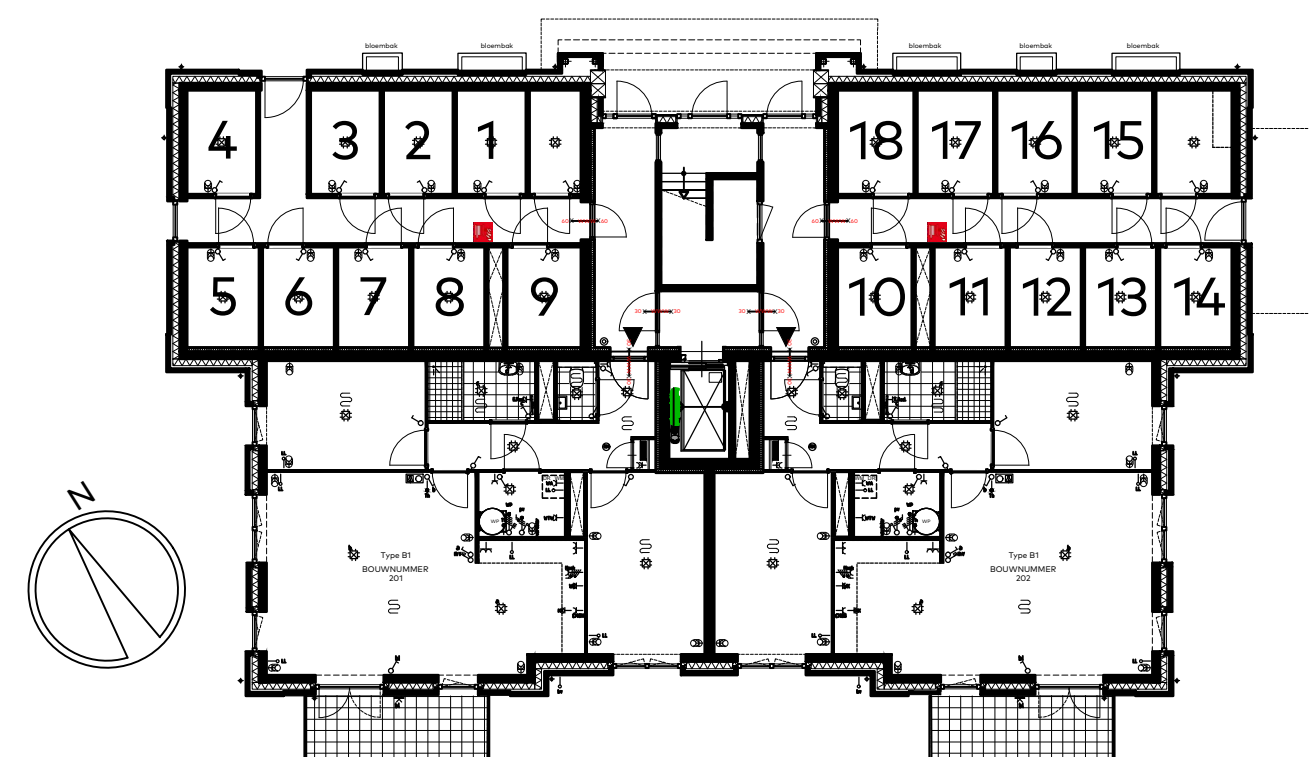

BERGINGEN

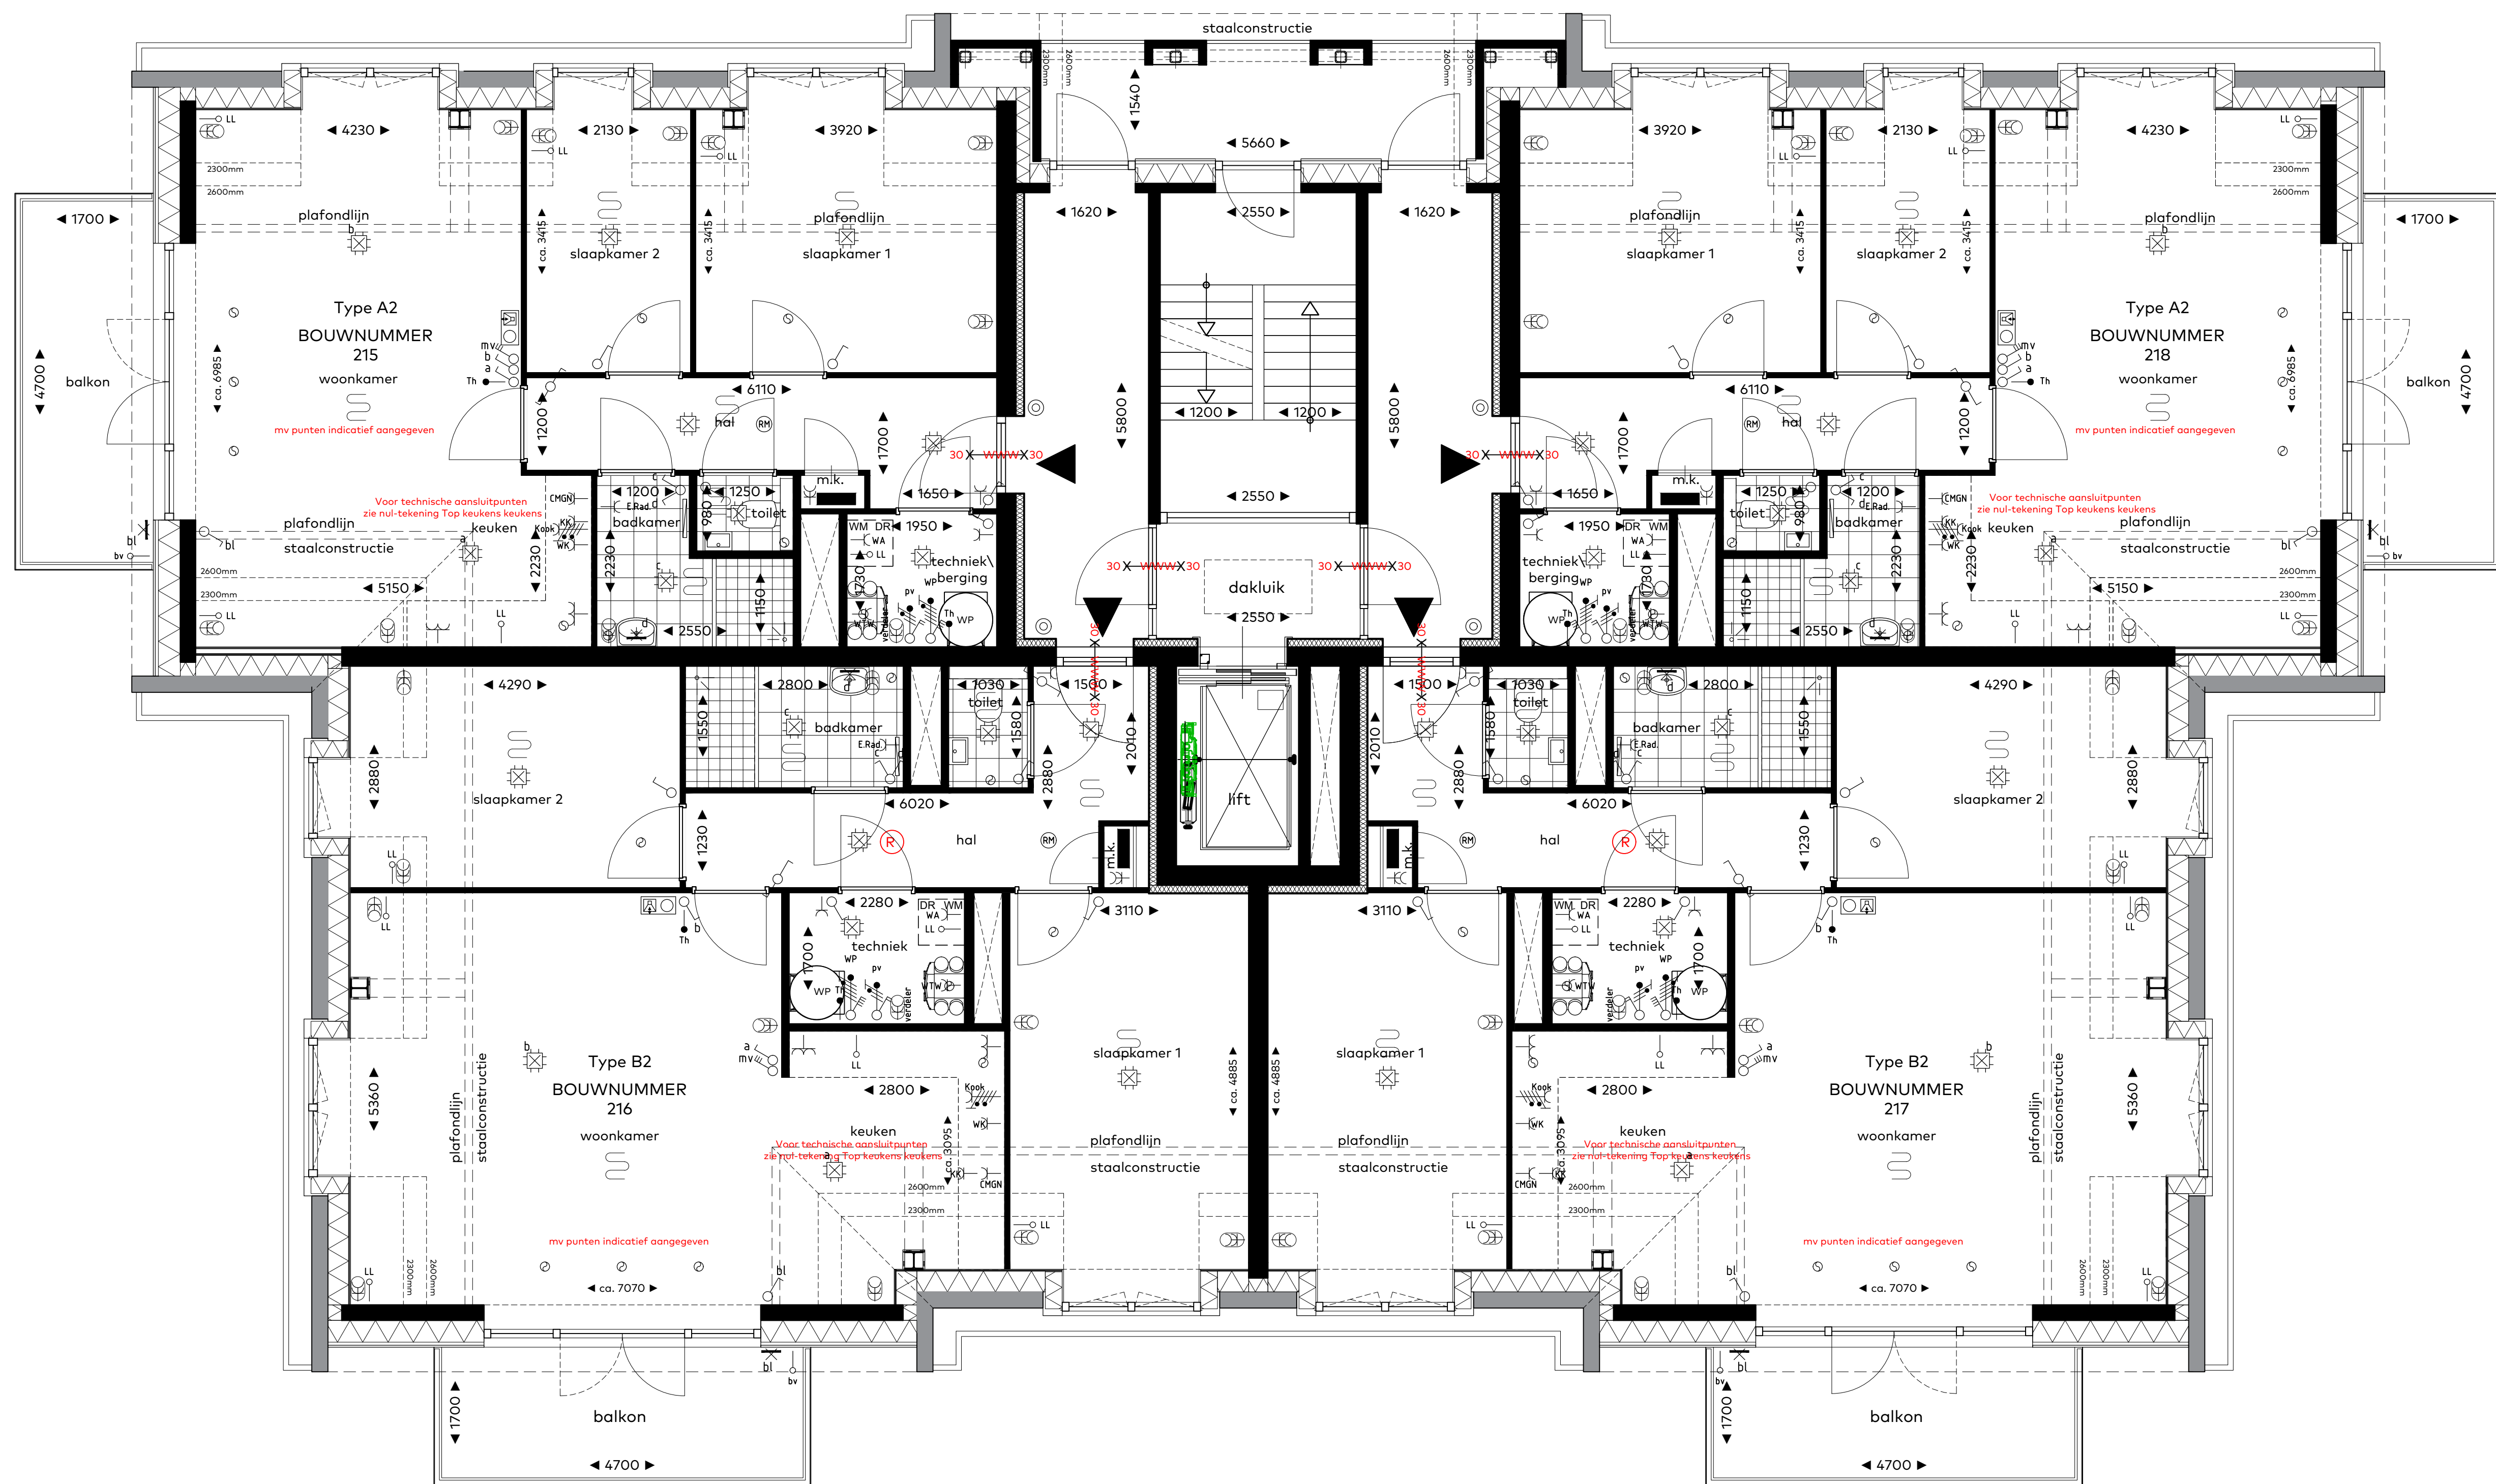

RENVOOI

Symbolenlijst

Symbol	Omschrijving
	Aansluitpunt 1 fase, werkschakelaar
	Aansluitpunt 3 fasen werkschakelaar
	Aansluitpunt licht, op wand
	Aansluitpunt niet bedraad
	Rookmelder
	Centraaldoos met lichtpunt
	Contactdoos 1-voudig met beschermingscontact
	Contactdoos 2-voudig met beschermingscontact
	Contactdoos 2-voudig met beschermingscontact horizontaal
	Contactdoos, perlex elektrisch koken 2x230V
	Drukknop etagesignaal
	Intercom videofoon
	Schakelaar, 1-polig
	Schakelaar, 3-polig tbv ventilatie
	Schakelaar, serie-
	Schakelaar, wissel-
	Thermostaatleiding, bedraad
	Verdeelinrichting
	Contactdoos 2-voudig met beschermingscontact verticaal
	vloerverwarming

Vermogenscodelijst

Vermogenscode	Omschrijving
CMGN	Combi magnetron
E.Rad.	Elektrische radiator
KK	Koelkast
Kook	Kooktoestel 2x230V
pV	Omvormer PV paneel
verdel	Verdelers verwarming
WA	Wasautomaat
WK	Wasmachine
WP	Warmtepomp
WTW	WTW unit

Ruimtebenaming

Ruimte	Benaming
hal	verkeersruimte
woonkamer	verblijfsruimte
keuken	verblijfsruimte
slaapkamer	verblijfsruimte
toilet	toiletterruimte
bergruimte	bergruimte
badkamer	badruimte
terras	buitenruimte
balkon	buitenruimte
techniek	technische ruimte
zolder	bergruimte
onbenoemde-ruimte	bergruimte

verdieping

215, 216, 217, 218

overzichtstekening

project

Vossepolder fase II

Hillegom

school : 1:50

datum : 22 april 2022

formaat : 85x100

4e