


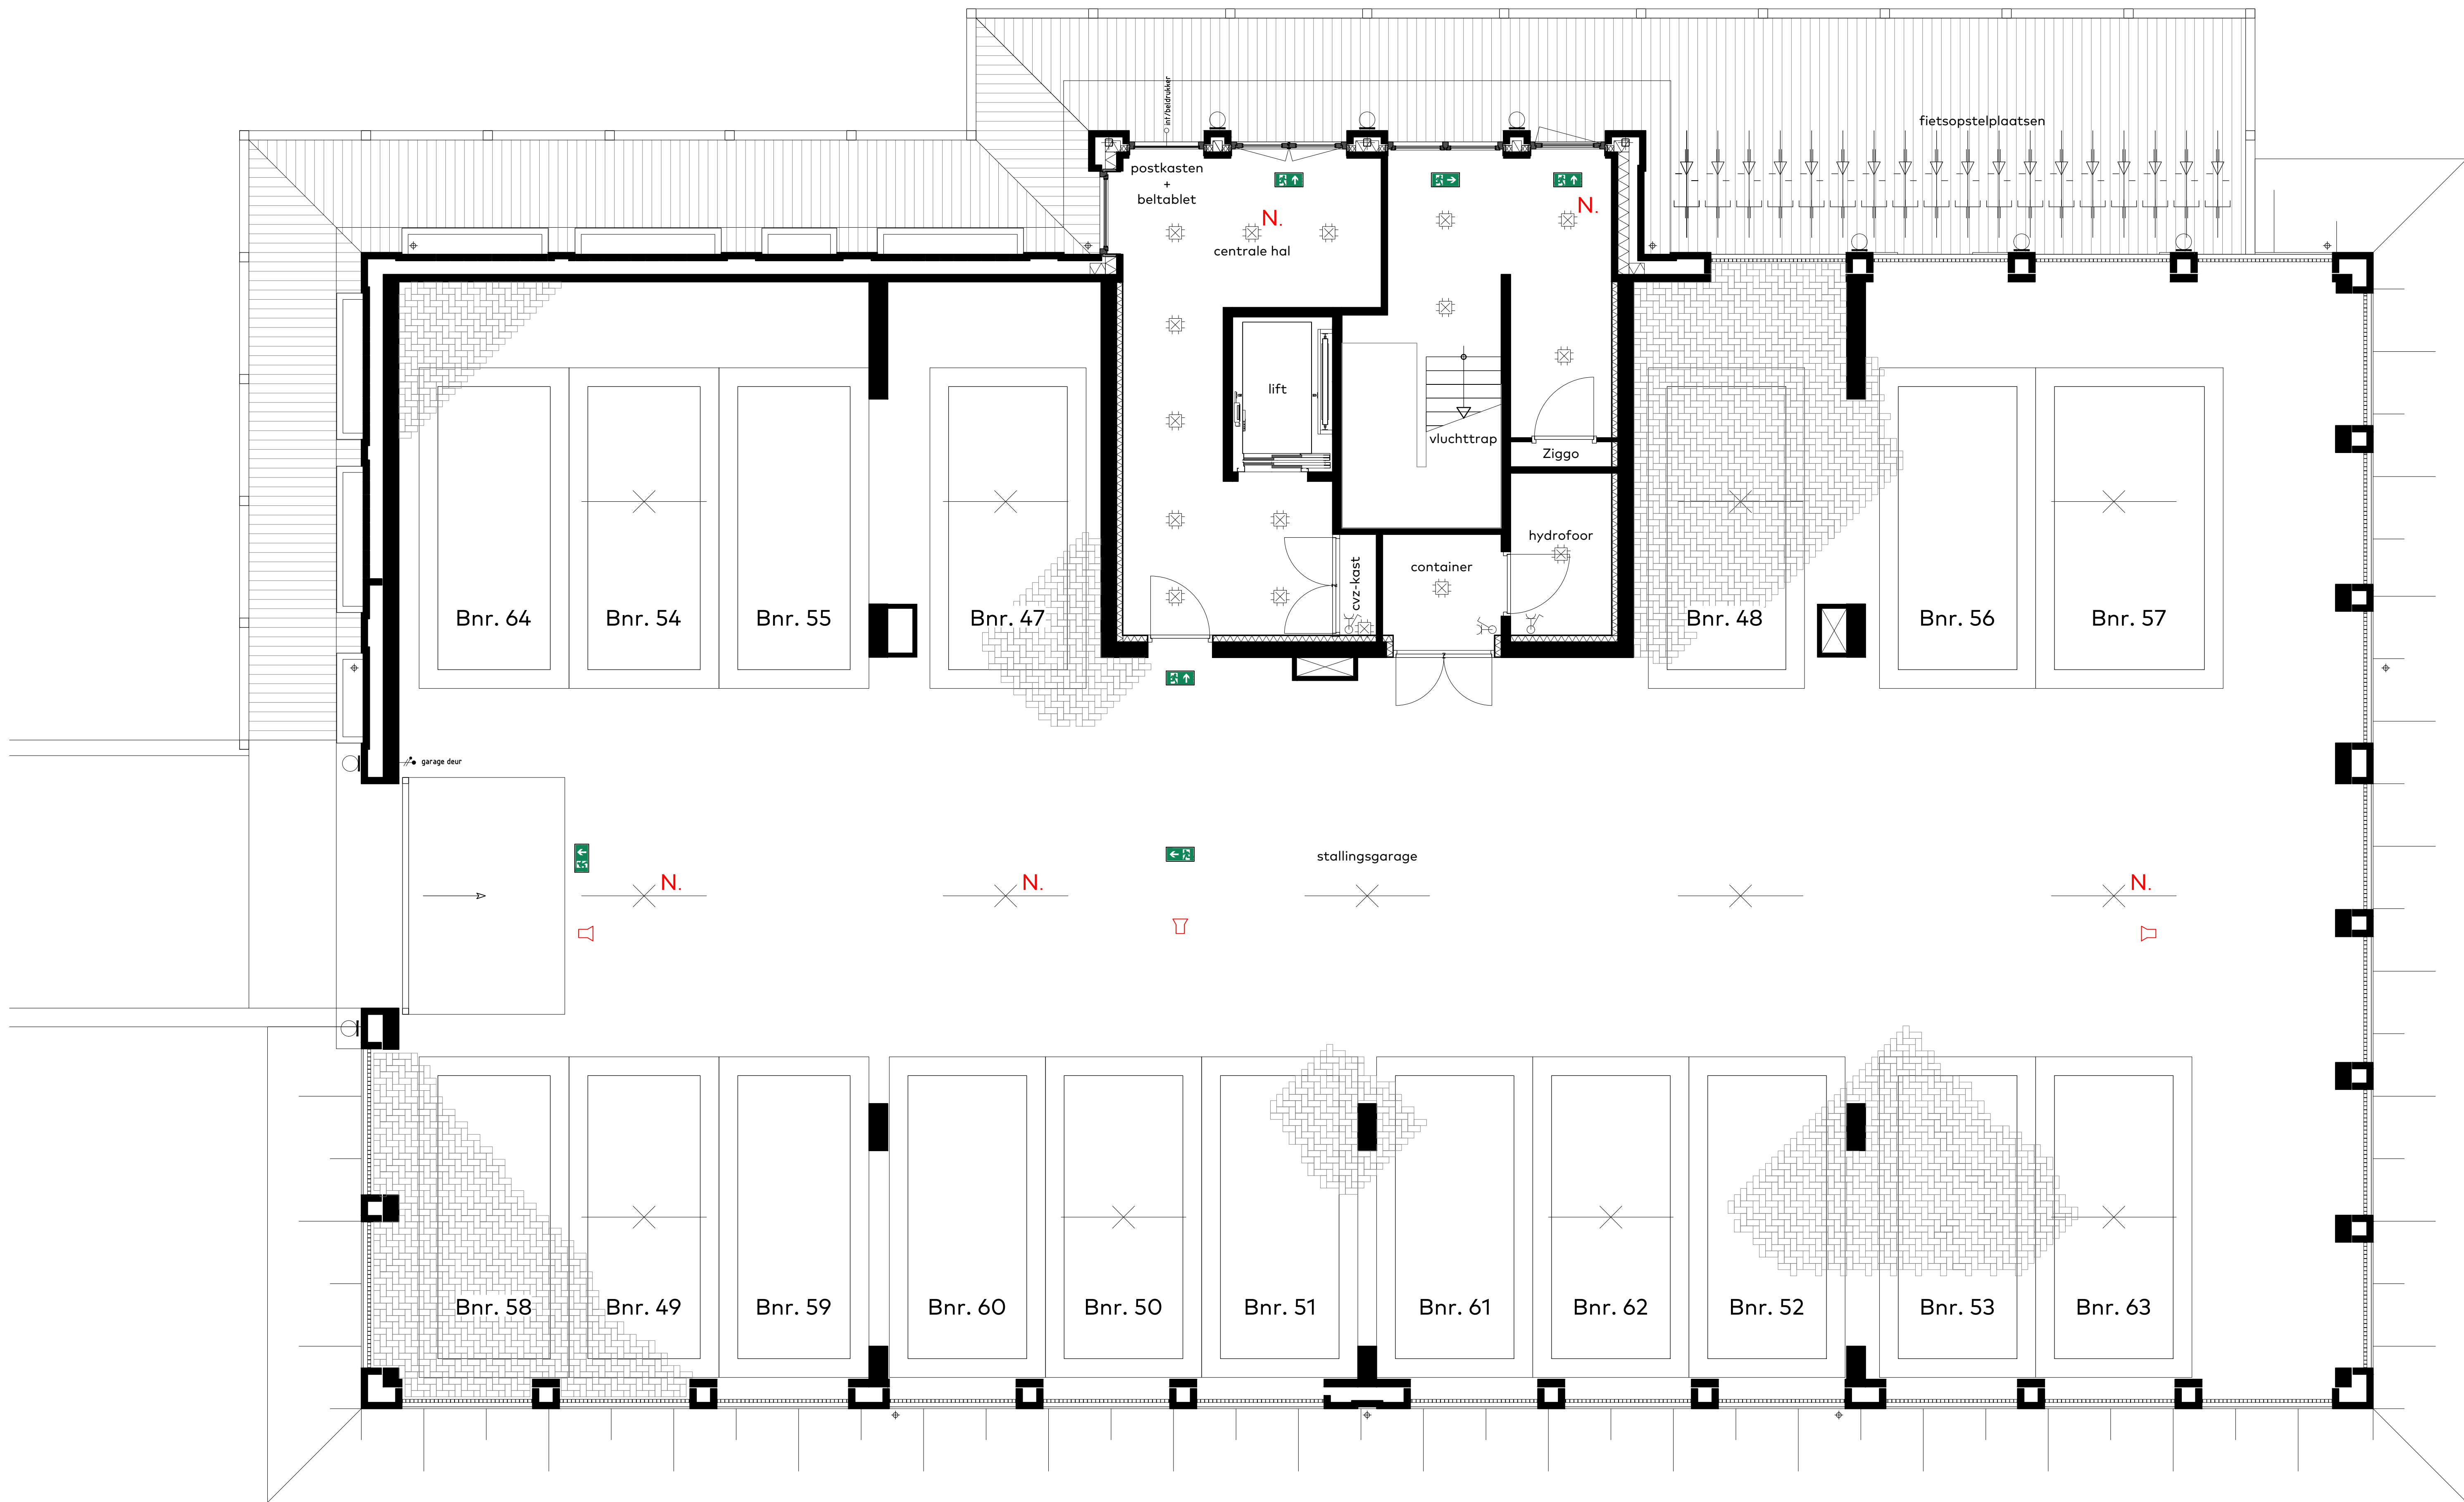

renvooi




Ruimtebenaming	
hal	= verkeersruimte
woonkamer	= verblijfsruimte
keuken	= verblijfsruimte
slaapkamer	= verblijfsruimte
toilet	= toiletruimte
berging	= bergruimte
badkamer	= badruimte
terras	= buitenruimte
balkon	= buitenruimte
techniek	= technische ruimte

Afkortingen	
wtw	= warmterugwin-ventilatie systeem
wp	= warmtepomp
wm	= wasmachine
wd	= droger
k.k.	= koelkast
boi	= boiler
afz.	= afzuigkap
kt	= elektrisch kooktoestel

Symbol	Omschrijving
	kabeltelevisie en telefoon (onbedraad)
	thermostaat
	schakelaar ventilatie
	rookmelder
	plafond lichtpunt
	wand lichtpunt
	enkele wandschakelaar
	dubbele wandschakelaar
	hotel wandschakelaar
	verdeling elektra
	deurbel
	enkele w.c.d. met randaarde
	dubbele w.c.d. met randaarde
	vloerverwarming
	intercom systeem
	verdelers vloerverwarming
	aansluitpunt warmtepomp
	aansluitpunt mechanische ventilatie
	aansluitpunt wasmachine
	aansluitpunt droger
	radiator (elektrisch)
	vluchtoute aanduiding
	bew. melder
	TUV LED armatuur
	aansluitpunt garagedeur
	N. noodverlichting

verdieping
verdieping
bouwnummers
parkeerplaatsen
onderwerp
overzichtstekening
project
Vossepolder
Hillegom
schaal : 1:50
datum : 8 juli 2020
formaat : A3

BG
VOSSEPOLDER
van Egmond,
architecten
HORSMANN & CO


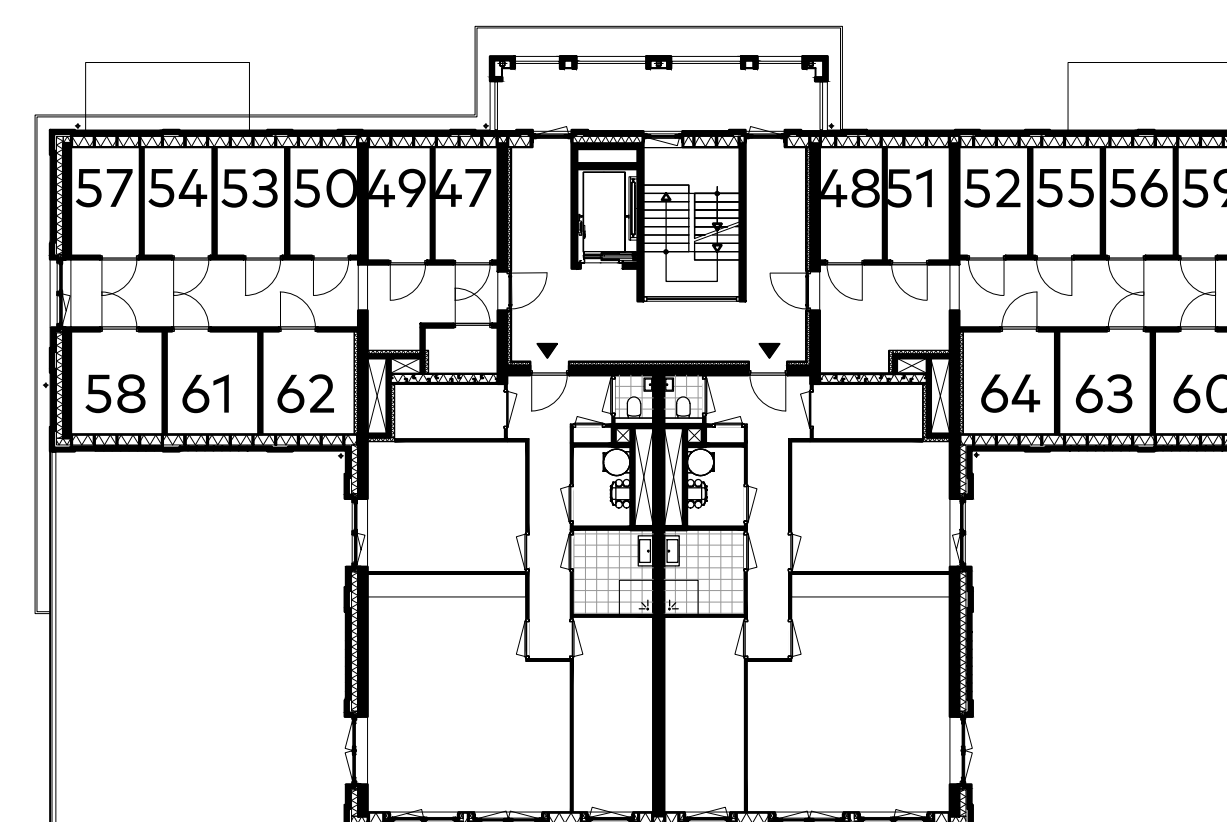
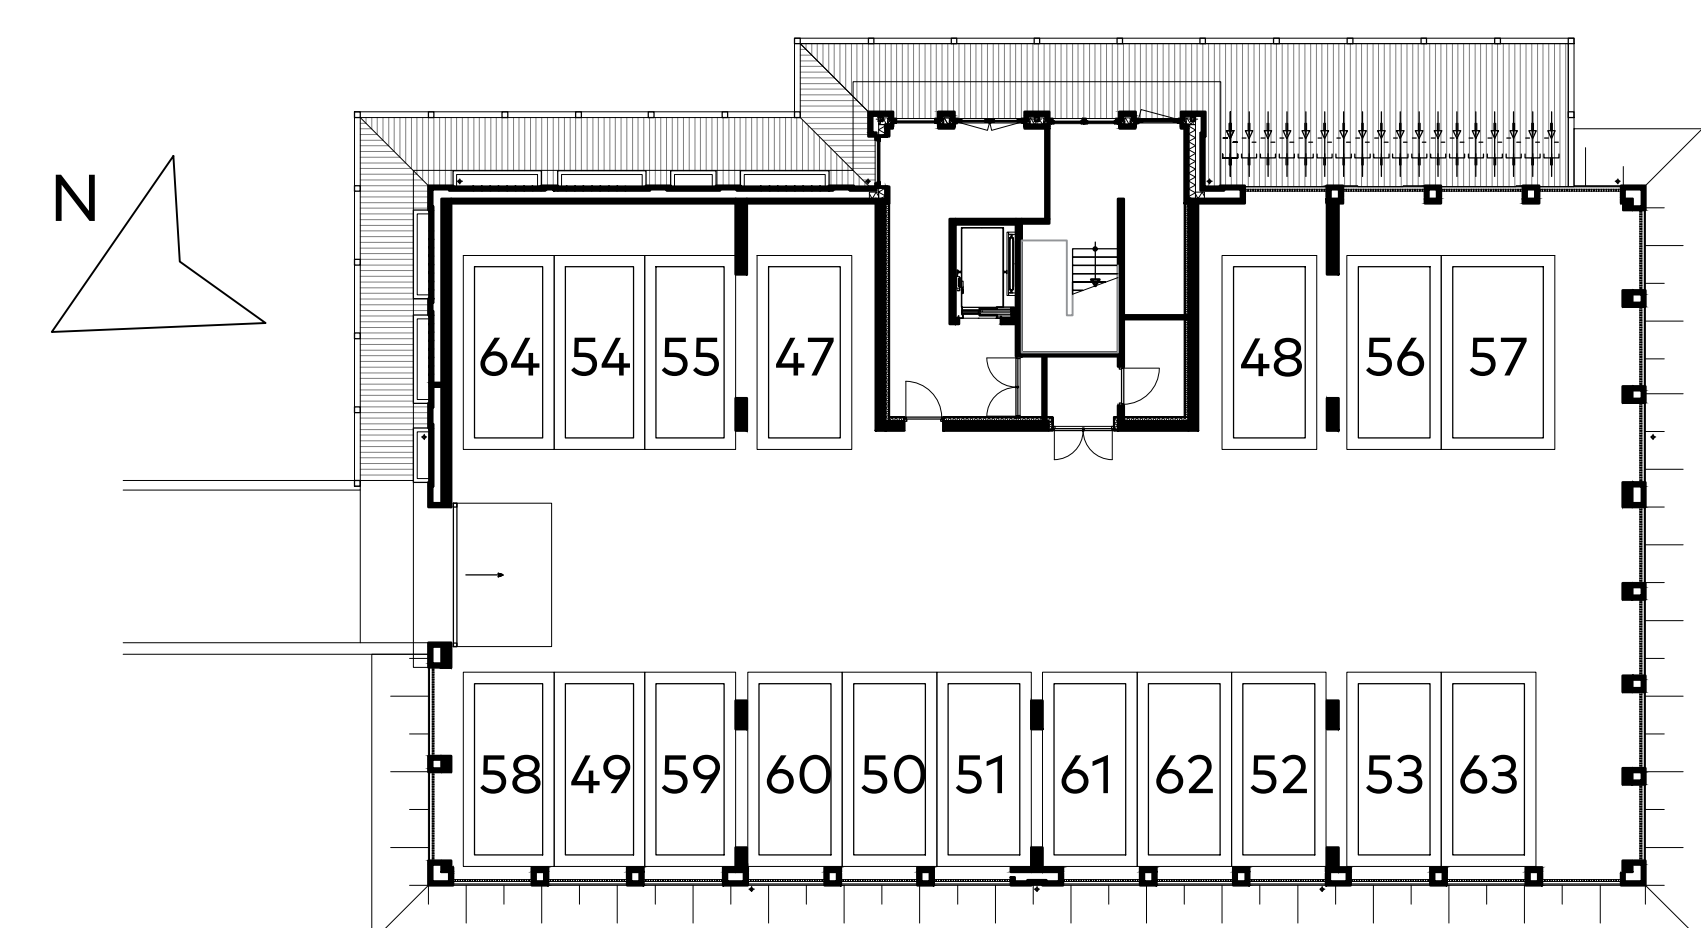
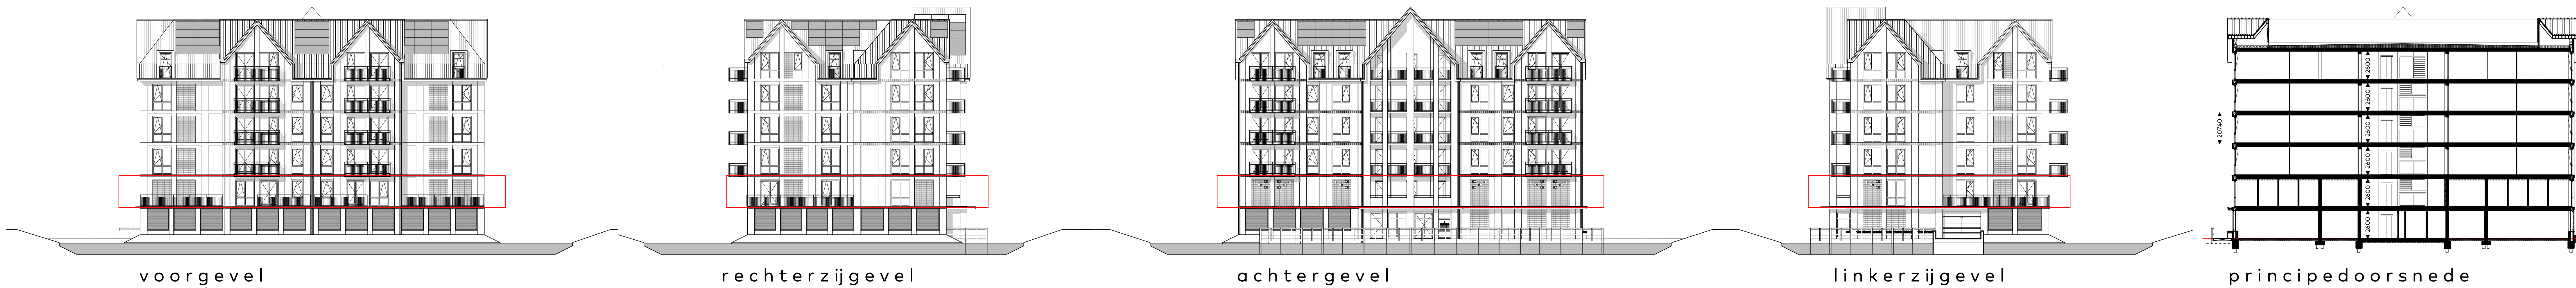


renvooi	
Ruimtebenaming	
hal	= verkeersruimte
woonkamer	= verblijfsruimte
keuken	= verblijfsruimte
slaapkamer	= verblijfsruimte
toilet	= toilet
berging	= berging
badkamer	= badruimte
terras	= buitenruimte
balkon	= buitenruimte
techniek	= technische ruimte

Afkortingen	
wtw	= warmterugwin-ventilatie systeem
wp	= warmtepomp
wm	= wasmachine
wd	= droger
k.k.	= koelkast
bol	= boiler
afz.	= afzuigkap
kt.	= elektrisch kooktoestel

Symbol	Omschrijving
	kabeltelevisie en telefoon (onbedraad)
	thermostaat
	aansluiting koud-en warm water en afv. schakelaar ventilatie
	rookmelder
	plafond lichtpunt
	wand lichtpunt
	wand lichtpunt buiten
	enkele wandschakelaar
	dubbele wandschakelaar
	hotel wandschakelaar
	verdeling elektra
	deurbel
	enkele w.c.d. met randsaarde
	dubbele w.c.d. met randsaarde
	vloerverwarming
	intercom systeem
	verdelers vloerverwarming
	aansluitpunt warmtepomp
	loze leiding
	aansluitpunt mechanische ventilatie
	aansluitpunt wasmachine
	aansluitpunt droger
	radiator (elektrisch)
	noodverlichting

verdieping
verdieping
47, 48,
overzichtstekening
Vossepolder
Hillegom
school : 1:50
datum : 8 juli 2020
formaat : B4xI250

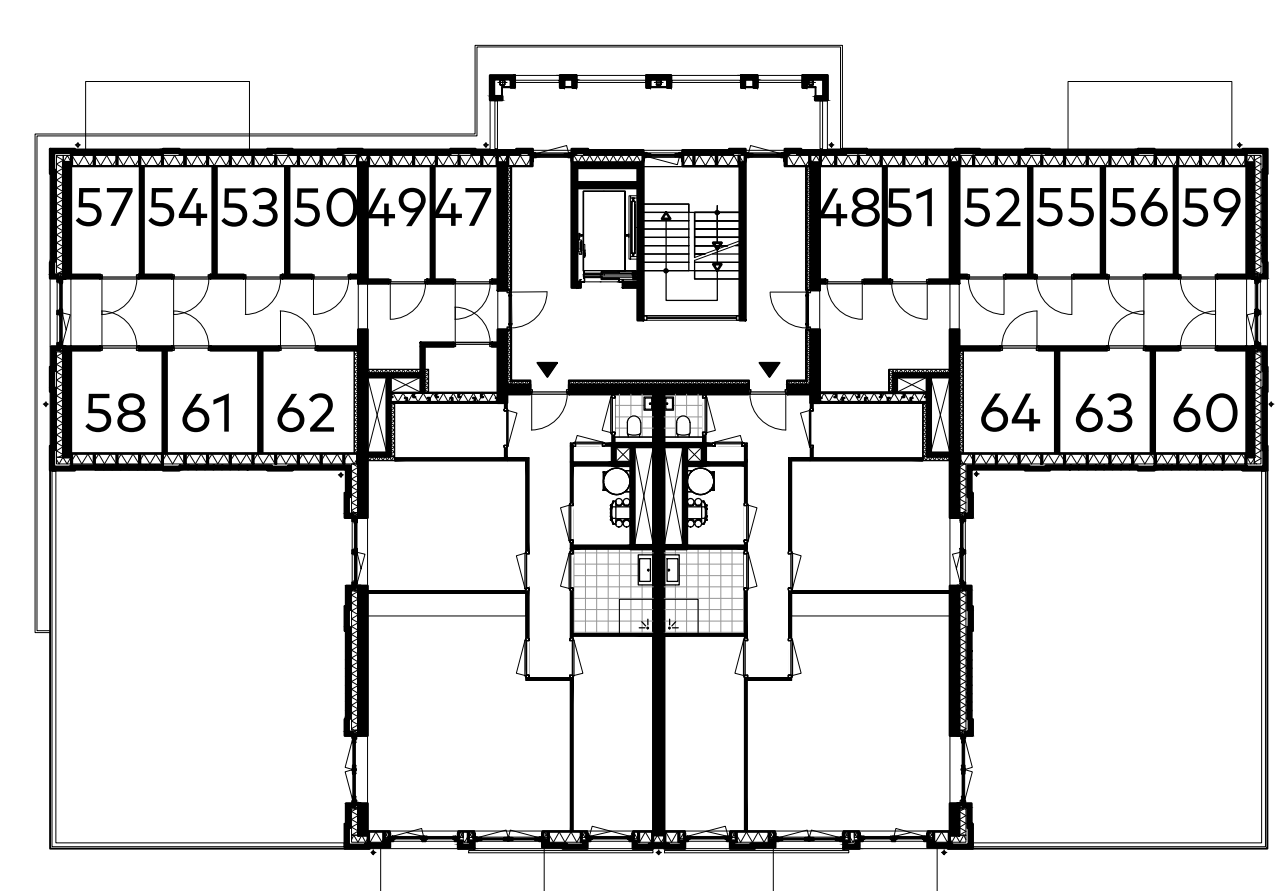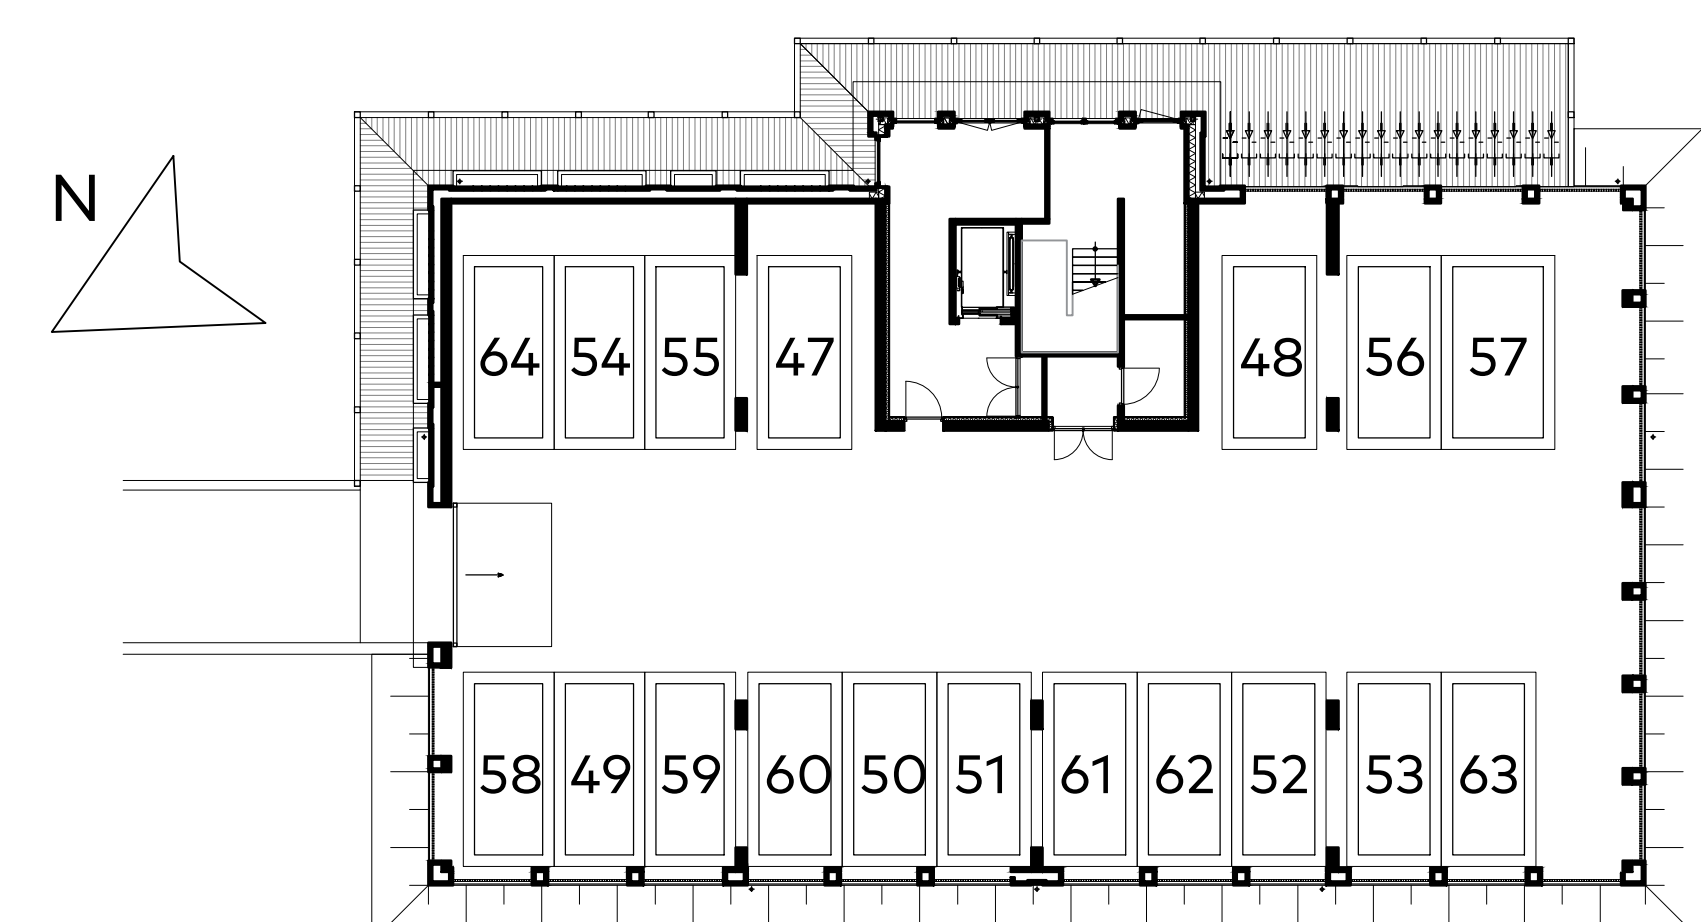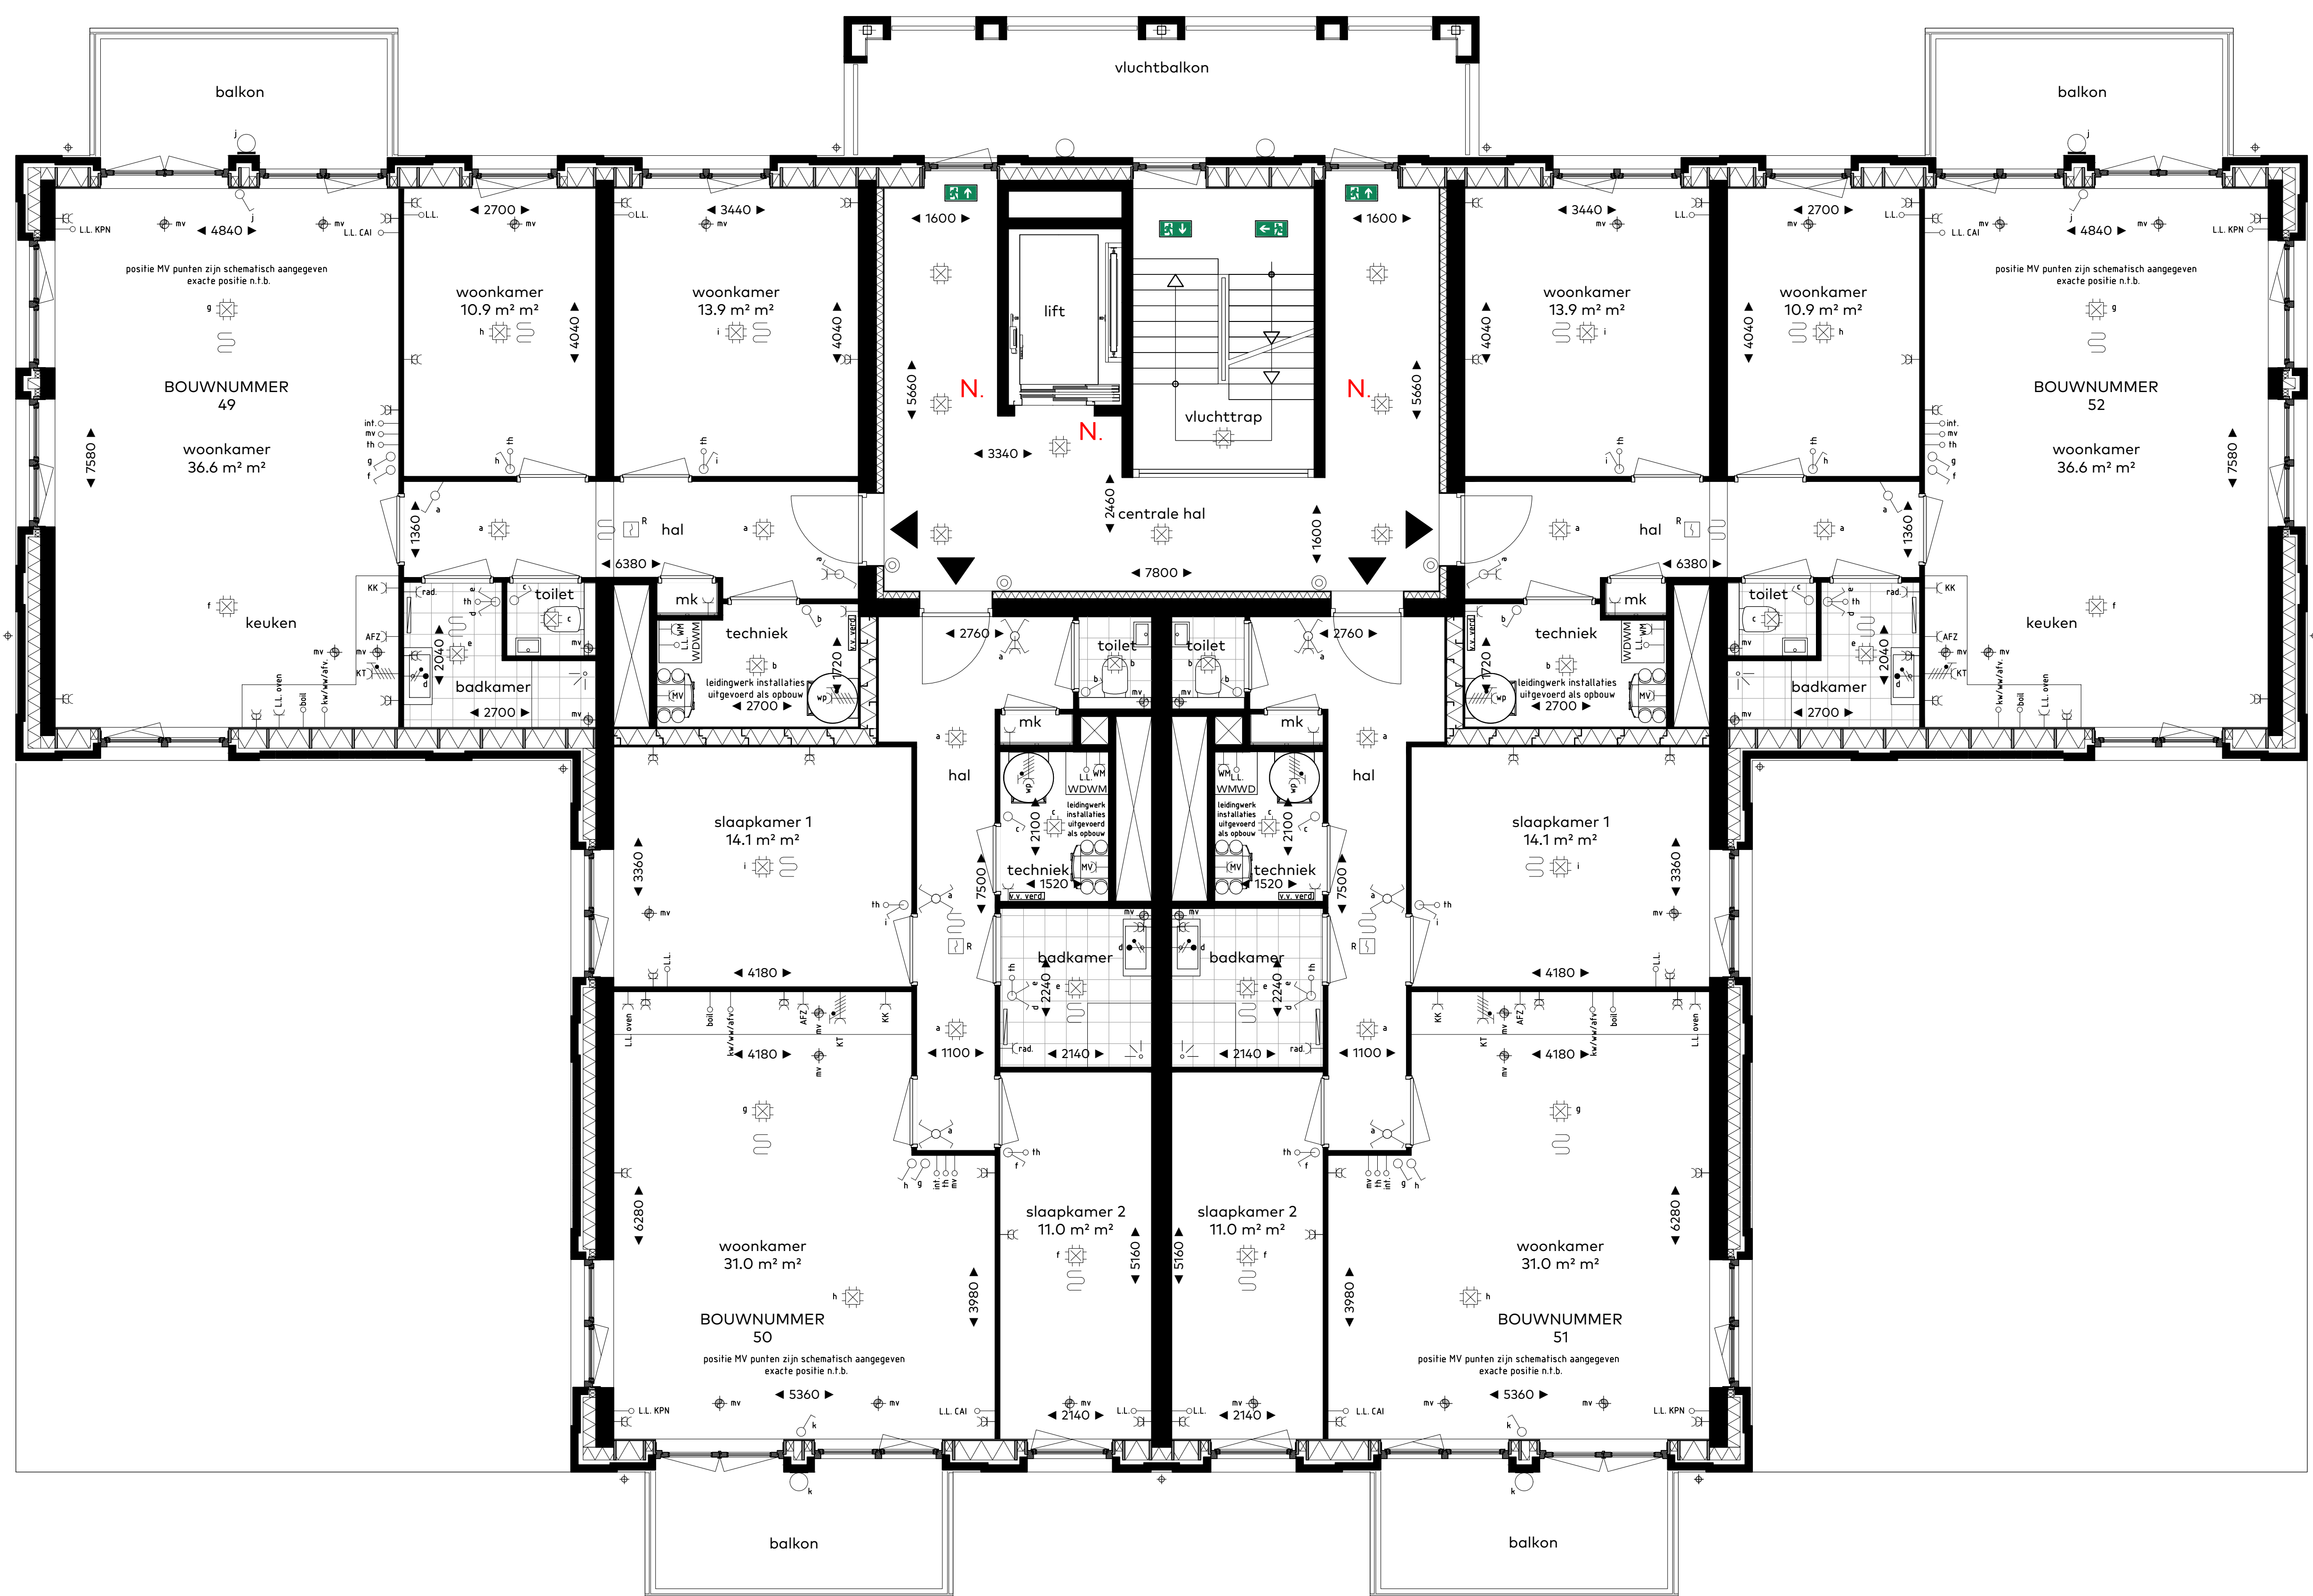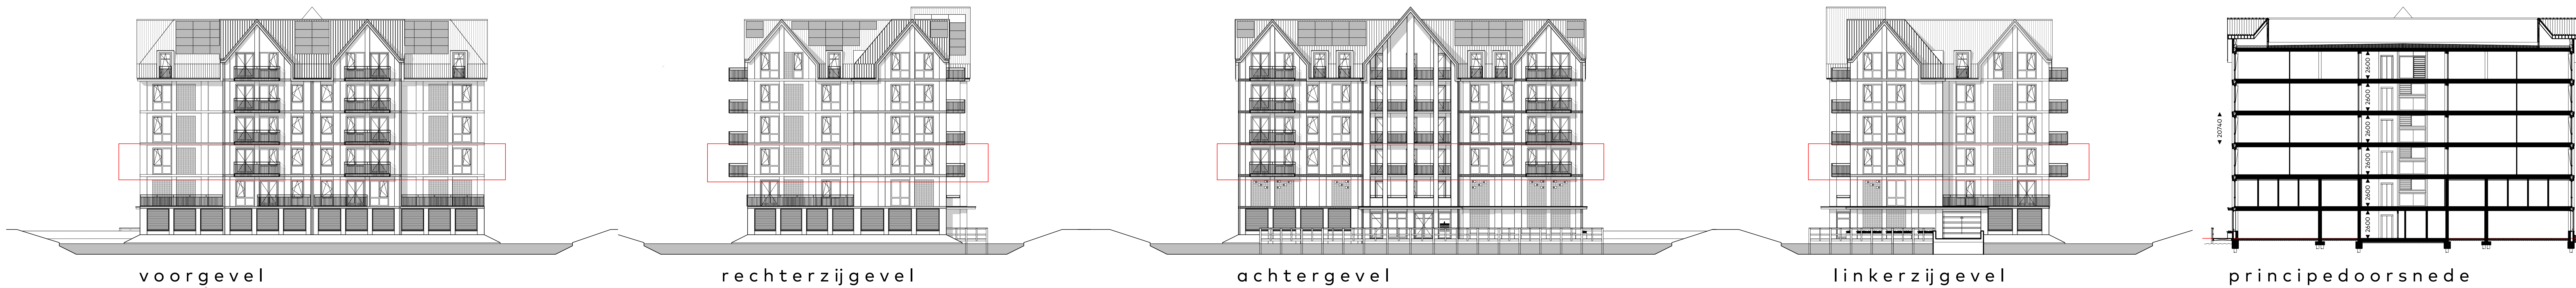


renvooi	
Ruimtebenaming	
hal	= verkeersruimte
woonkamer	= verblijfsruimte
keuken	= verblijfsruimte
slaapkamer	= verblijfsruimte
toilet	= toiletruimte
berging	= bergingruimte
badkamer	= badruimte
terras	= buitenruimte
balkon	= buitenruimte
techniek	= technische ruimte

Afkortingen	
wtv	= warmterugwin-ventilatie systeem
wp	= warmtepomp
wm	= wasmachine
wd	= droger
k.k.	= kooktoestel
bol	= boiler
afz.	= afzuigkap
kt	= elektrisch kooktoestel

Symbol	Omschrijving
	kabeltelevisie en telefoon (onbesteld)
	thermostaat
	aansluiting koud- en warm water en afv.
	schakelaar ventilatie
	rookmelder
	plafond lichtpunt
	wand lichtpunt
	wand lichtpunt buiten
	enkele wandschakelaar
	dubbele wandschakelaar
	hotel wandschakelaar
	verdeling elektra
	deurbel
	enkele w.c.d. met standaard
	dubbele w.c.d. met standaard
	vloerverwarming
	intercom systeem
	verdelers vloerverwarming
	aansluitpunt warmtepomp
	loze leiding
	aansluitpunt mechanische ventilatie
	aansluitpunt wasmachine
	aansluitpunt droger
	radiator (elektrisch)
	noodverlichting

verdieping
verdieping 2e
bouwnummers
49, 50, 51, 52,
overzichtstekening
project
Vossepolder
Hillegom
schaal : 1:50
datum : 8 juli 2020
formaat : 841x1250




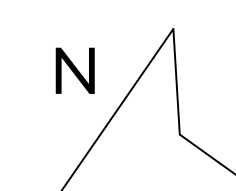

Ruimtebenaming	
hal	= verkeersruimte
woonkamer	= verblijfsruimte
keuken	= verblijfsruimte
slaapkamer	= verblijfsruimte
toilet	= toiletruimte
berging	= bergruimte
badkamer	= badruimte
terras	= buitenruimte
balkon	= buitenruimte
techniek	= technische ruimte

Afkortingen	
wtw	= warmterugwin-ventilatie systeem
wp	= warmtepomp
wm	= wasmachine
vd	= droger
k.k.	= koelkast
b	= boiler
afz.	= afzuigkap
kt	= elektrisch kooktoestel

Symbol	Omschrijving
	kabeltelevisie en telefoon (onbestede)
	thermostaat
	aansluiting koud- en warm water en schakelaar ventilatie
	ruimtekoder
	plafond lichtpunt
	wand lichtpunt
	wand lichtpunt buiten
	enkele wandschakelaar
	dubbele wandschakelaar
	hotel wandschakelaar
	verdeling elektrika
	deurbel
	enkele w.c.d. met randaande
	dubbele w.c.d. met randaande
	vloerverwarming
	intercom systeem
	verdelers vloerverwarming
	aansluitpunt warmtepomp
	loze leiding
	aansluitpunt mechanische ventilatie
	aansluitpunt wasmachine
	aansluitpunt droger
	radiator (elektrisch)
	noodverlichting

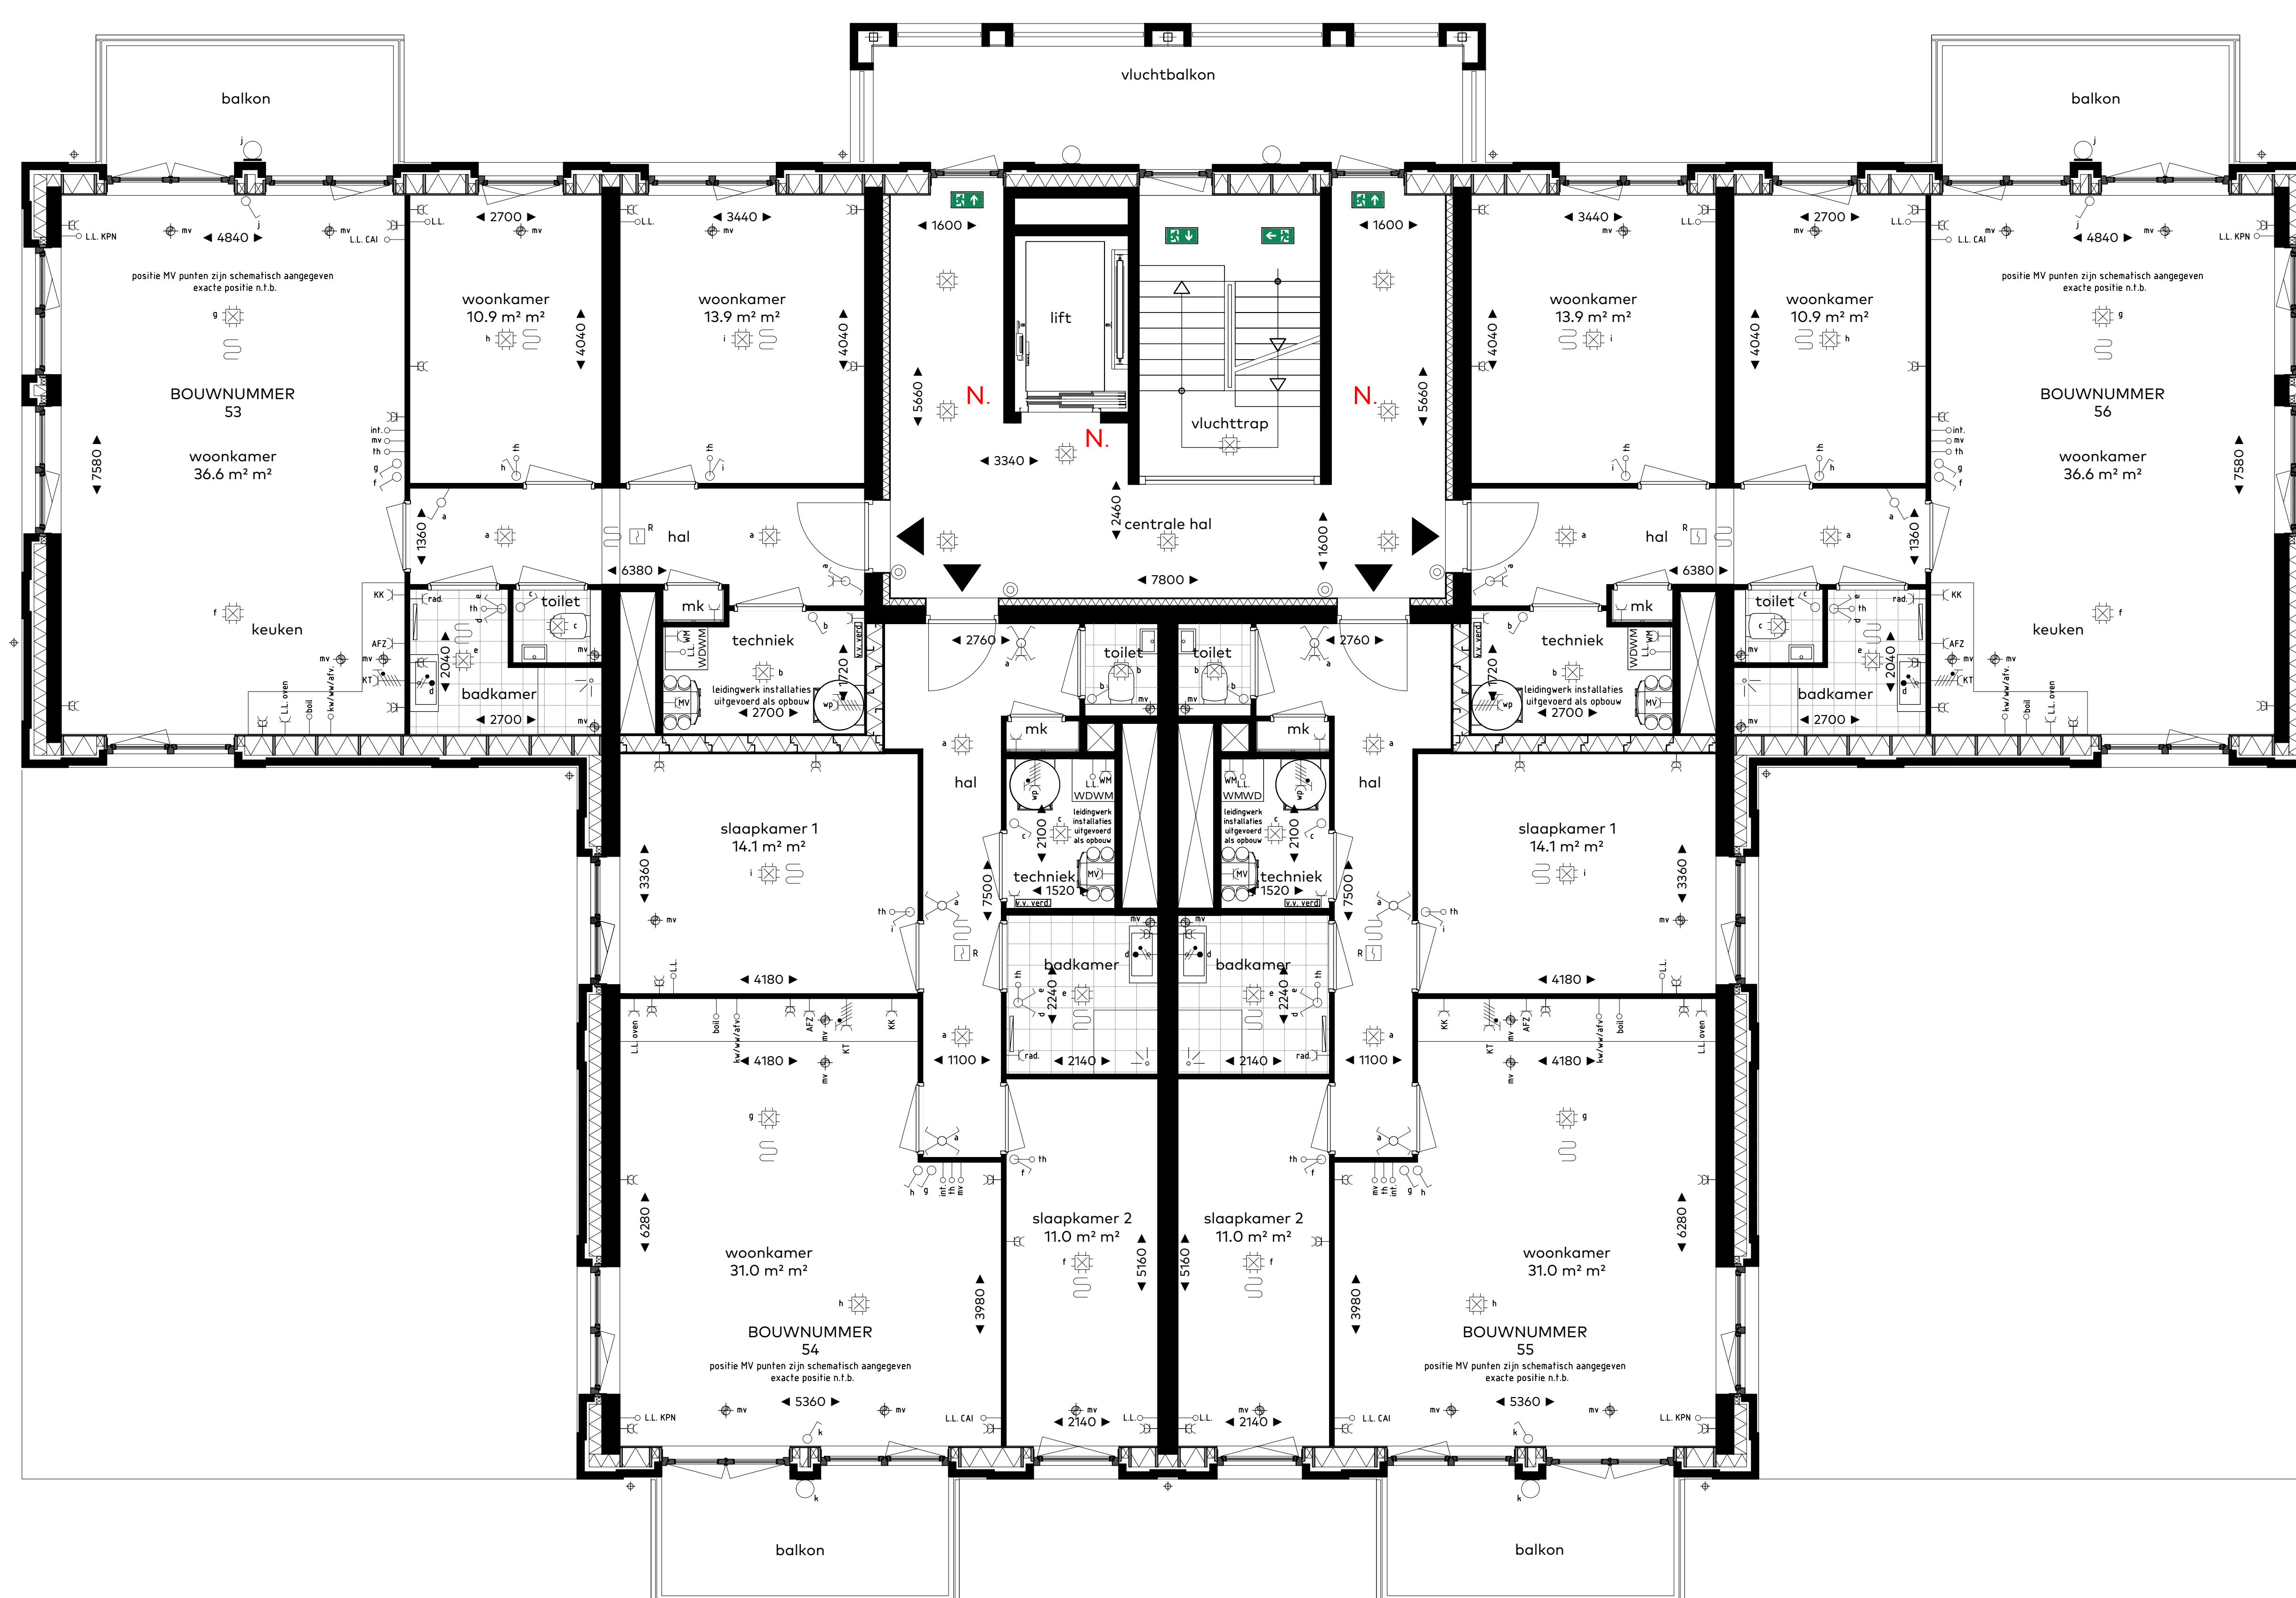

verdieping
verdieping
bouwnummers
53, 54, 55, 56,

onderwerp
overzichtstekening
project
**Vossepolder
Hillegom**

school : 1:50
datum : 8 juli 2020
formaat : 841x1250

3e



VOSSEPOLDER

van Egmond,
architecten

BOUNCEBOER
HORSMAN & CO



voorgevel




rechterzijgevel





achtergevel



linkerzijgevel

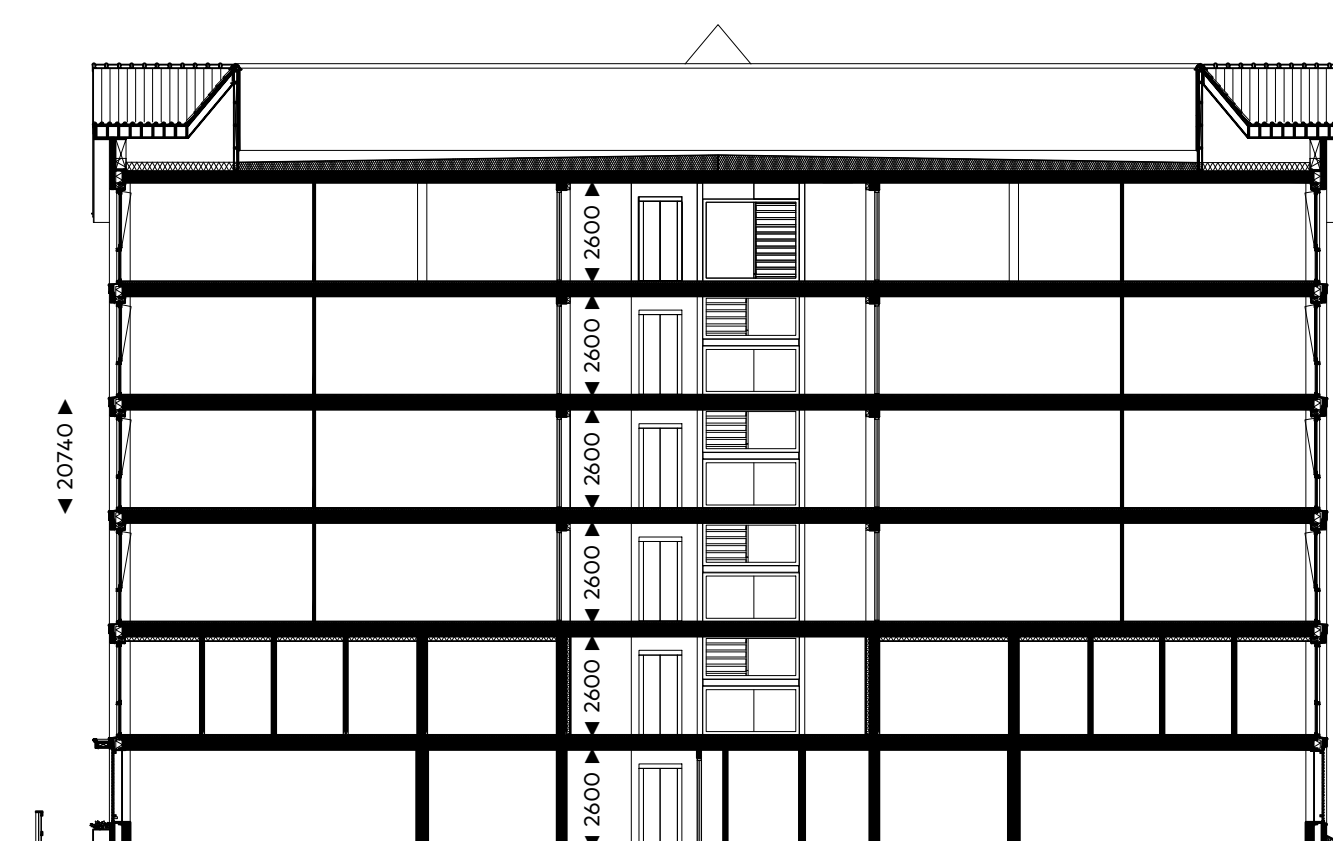

principedoorsnede

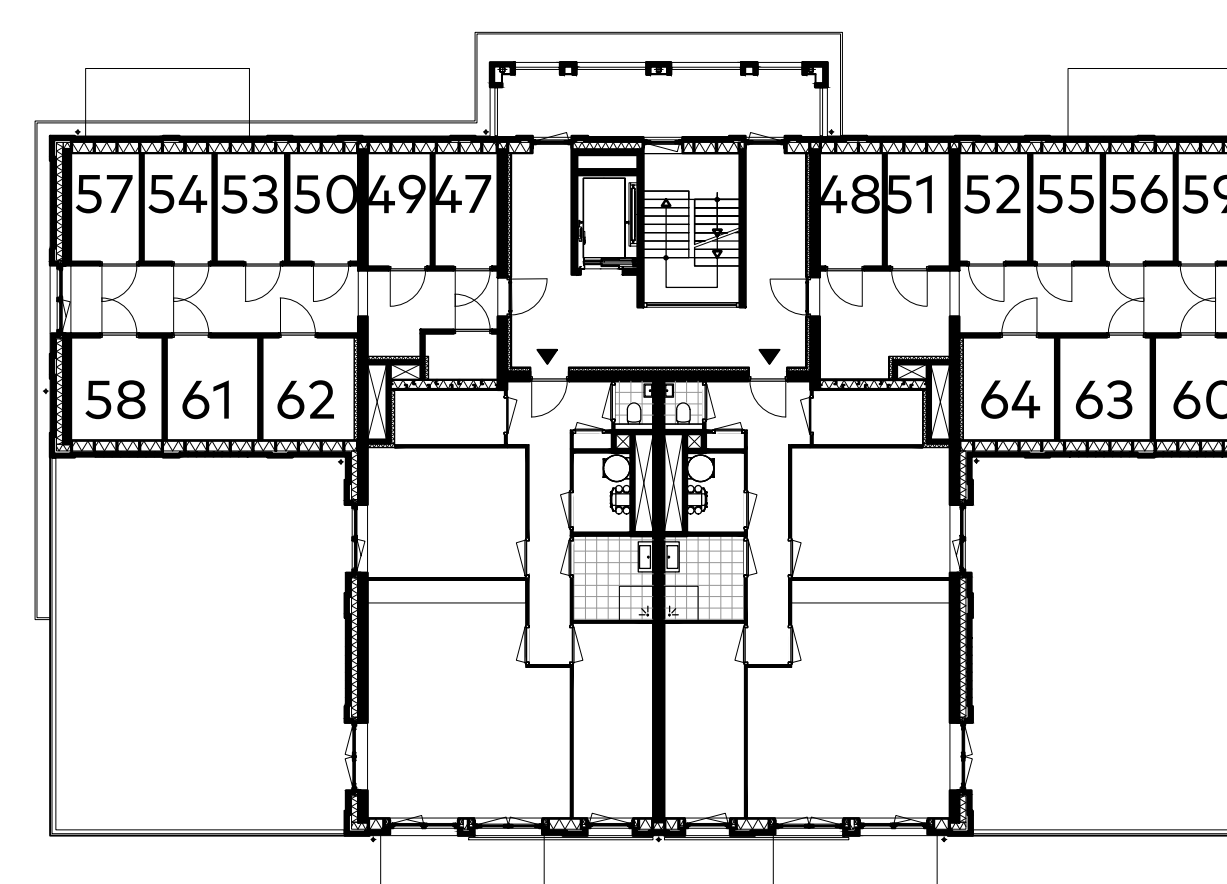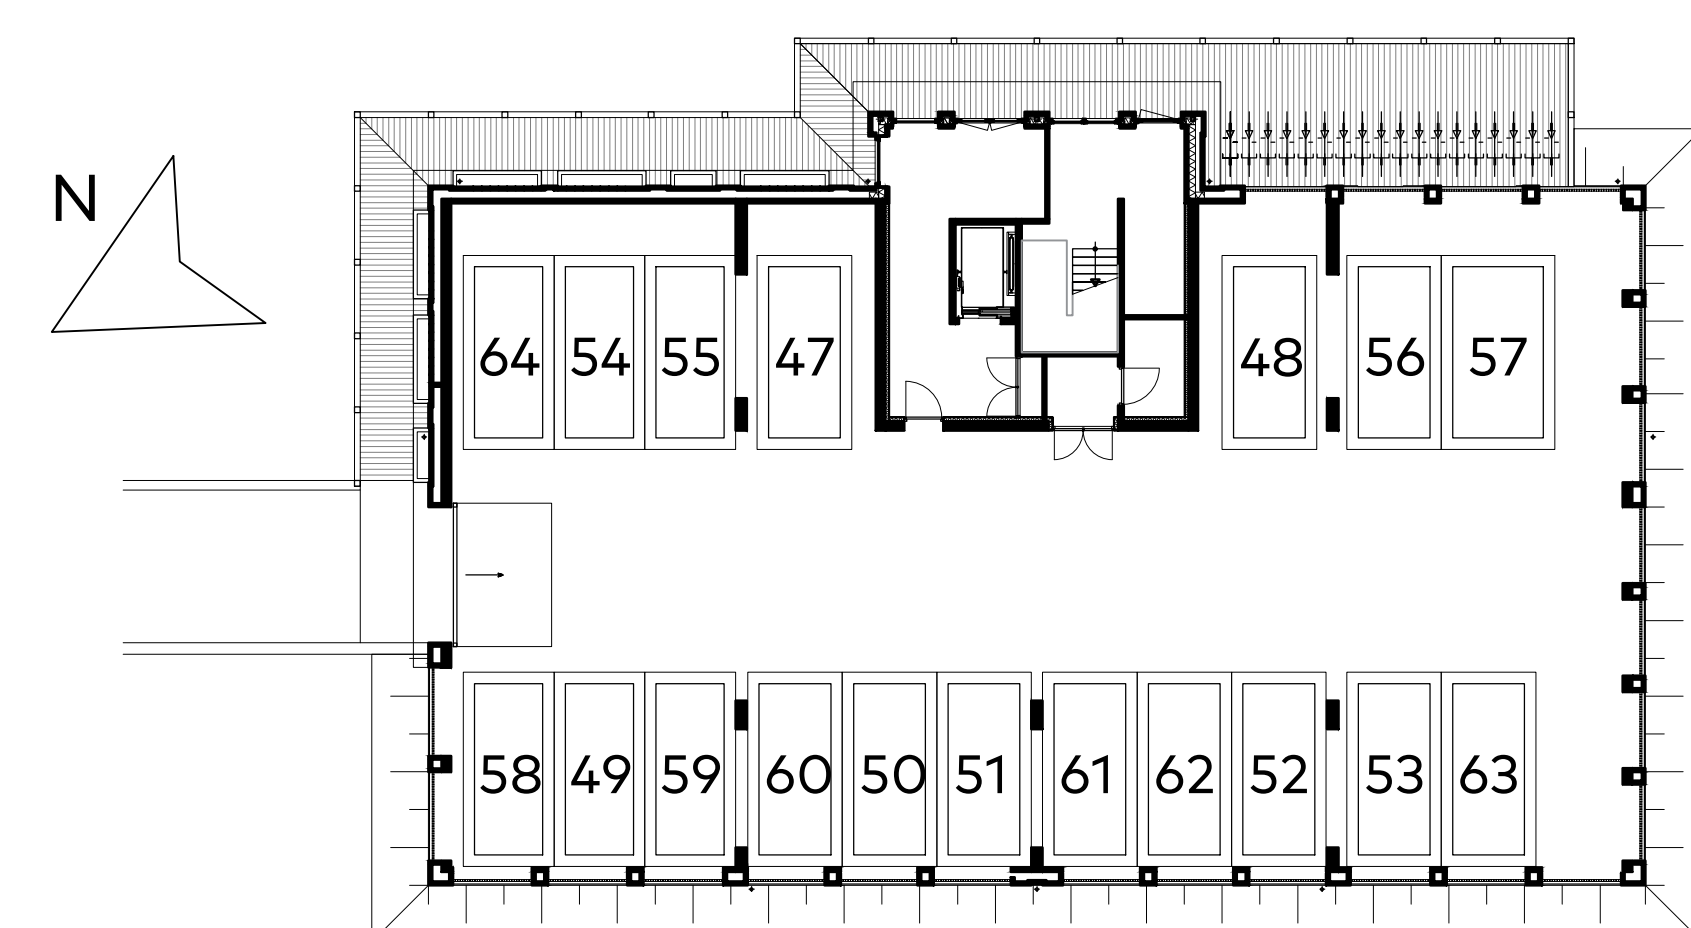

renvooi	
Ruimtebenaming	
hal	= verkeersruimte
woonkamer	= verblijfsruimte
keuken	= verblijfsruimte
slaapkamer	= verblijfsruimte
toilet	= toilet
berging	= berging
badkamer	= badruimte
terras	= buitenruimte
balkon	= buitenruimte
techniek	= technische ruimte

Afkortingen	
wtv	= warmterugwin-ventilatie systeem
wp	= warmtepomp
wm	= wasmachine
wd	= droger
k.k.	= kast
bol	= boiler
afz.	= afzuigkap
kt.	= elektrisch kooktoestel





Symbol	Omschrijving
	kabeltelevisie en telefoon (onbedraad)
	thermostaat
	aansluiting koud-en warm water en afv.
	schakelaar ventilatie
	rookmelder
	plafond lichtpunt
	wand lichtpunt
	wand lichtpunt buiten
	enkele wandschakelaar
	dubbele wandschakelaar
	hotel wandschakelaar
	verdeling elektra
	deurbel
	enkele w.c.d. met randsaarde
	dubbele w.c.d. met randsaarde
	vloerverwarming
	intercom systeem
	verdelers vloerverwarming
	aansluitpunt warmtepomp
	loze leiding
	aansluitpunt mechanische ventilatie
	aansluitpunt wasmachine
	aansluitpunt droger
	radiator (elektrisch)
	noodverlichting

verdieping
verdieping
bouwnummers
57, 58, 59, 60,
overzichtstekening
project
Vossepolder
Hillegom
school : 1:50
datum : 8 juli 2020
formaat : B4xI250

4e



van Egmond,
architecten
HORSMA & CO

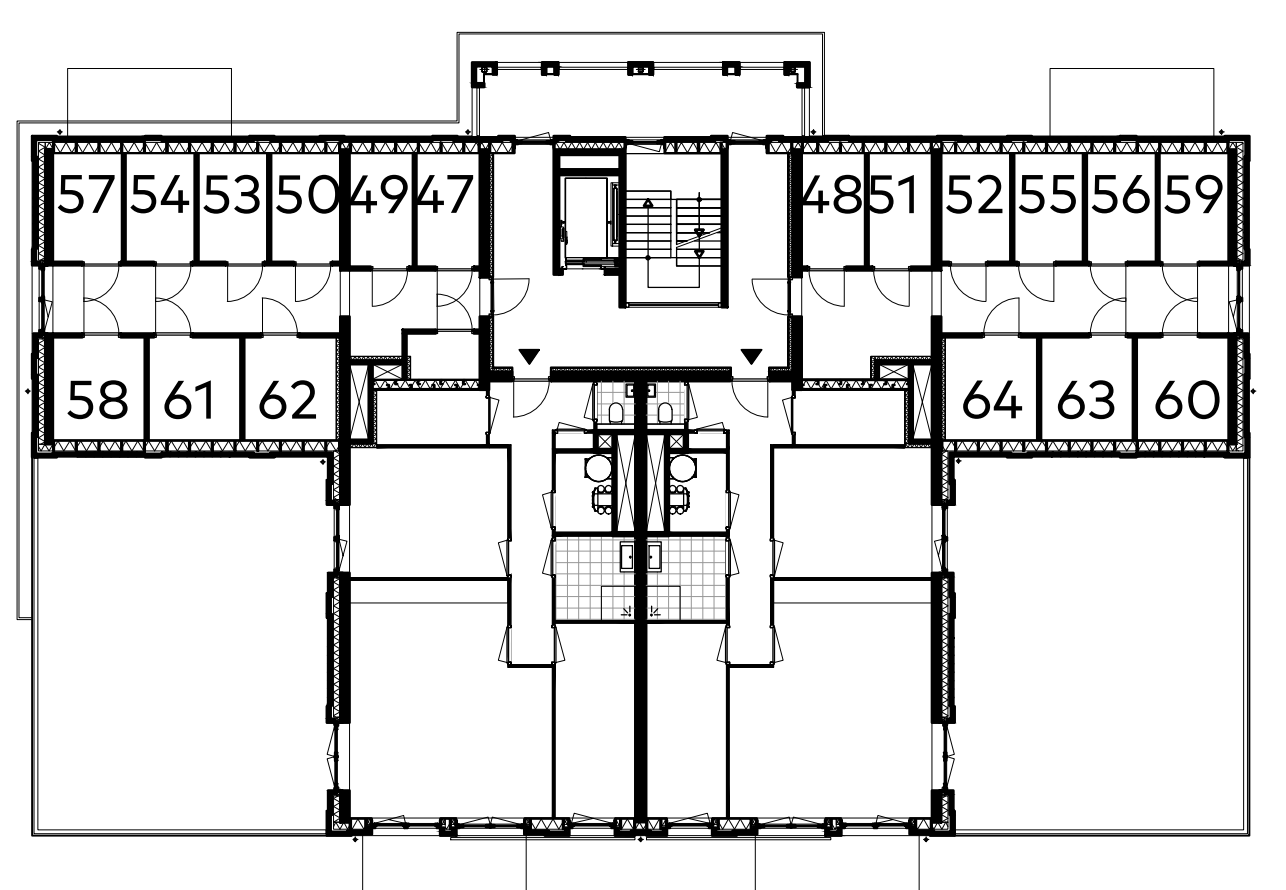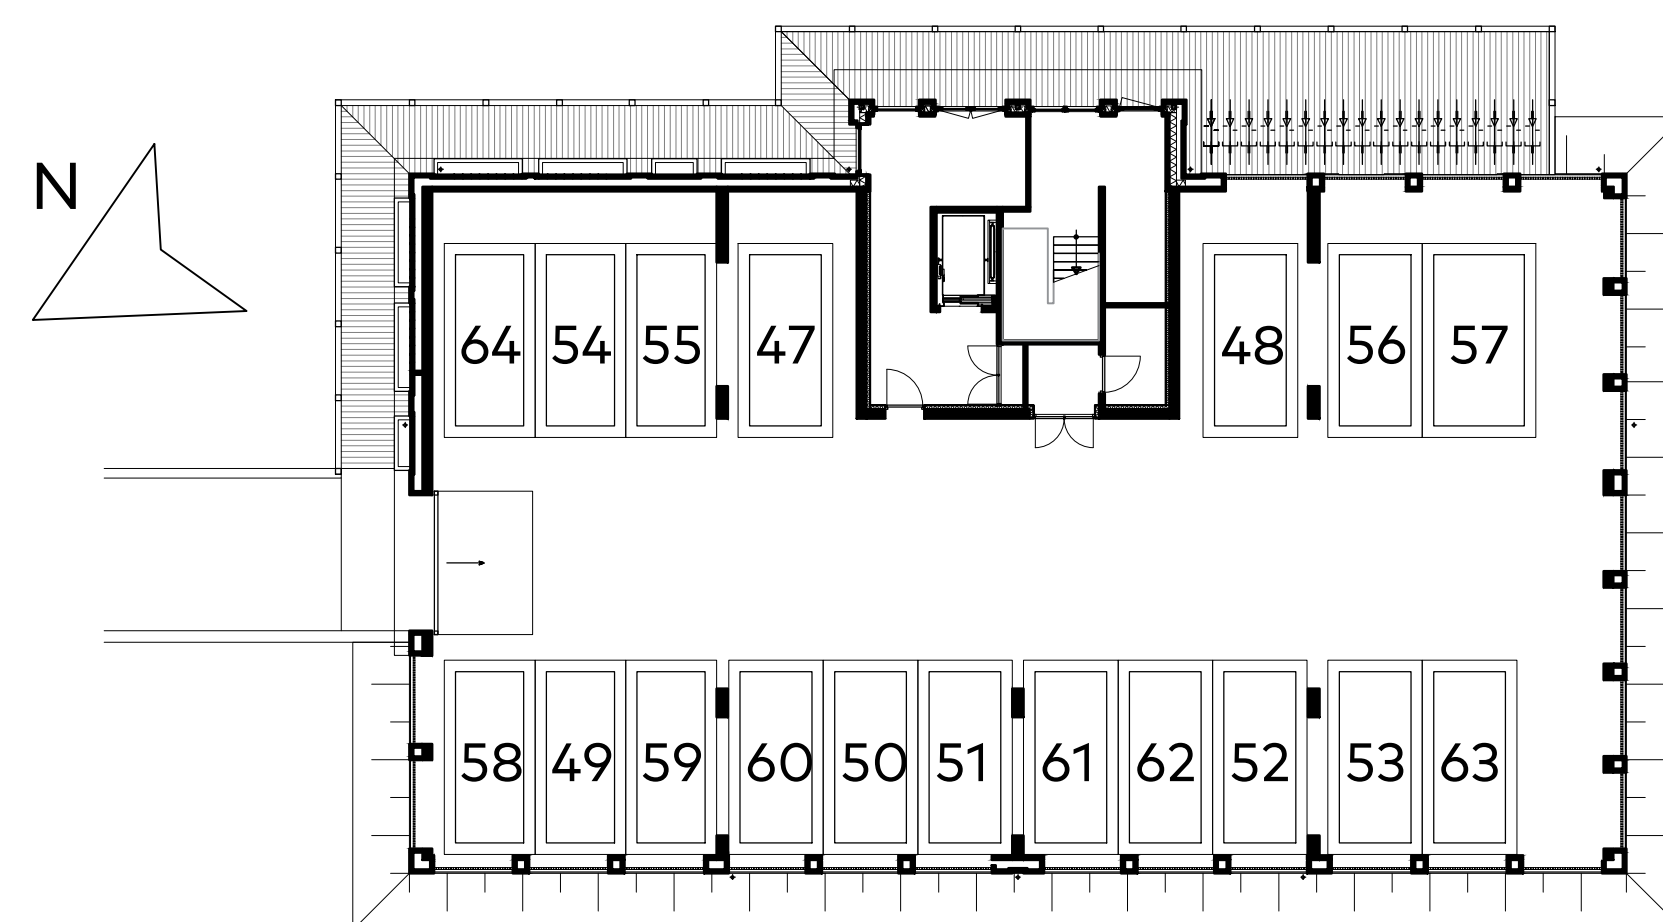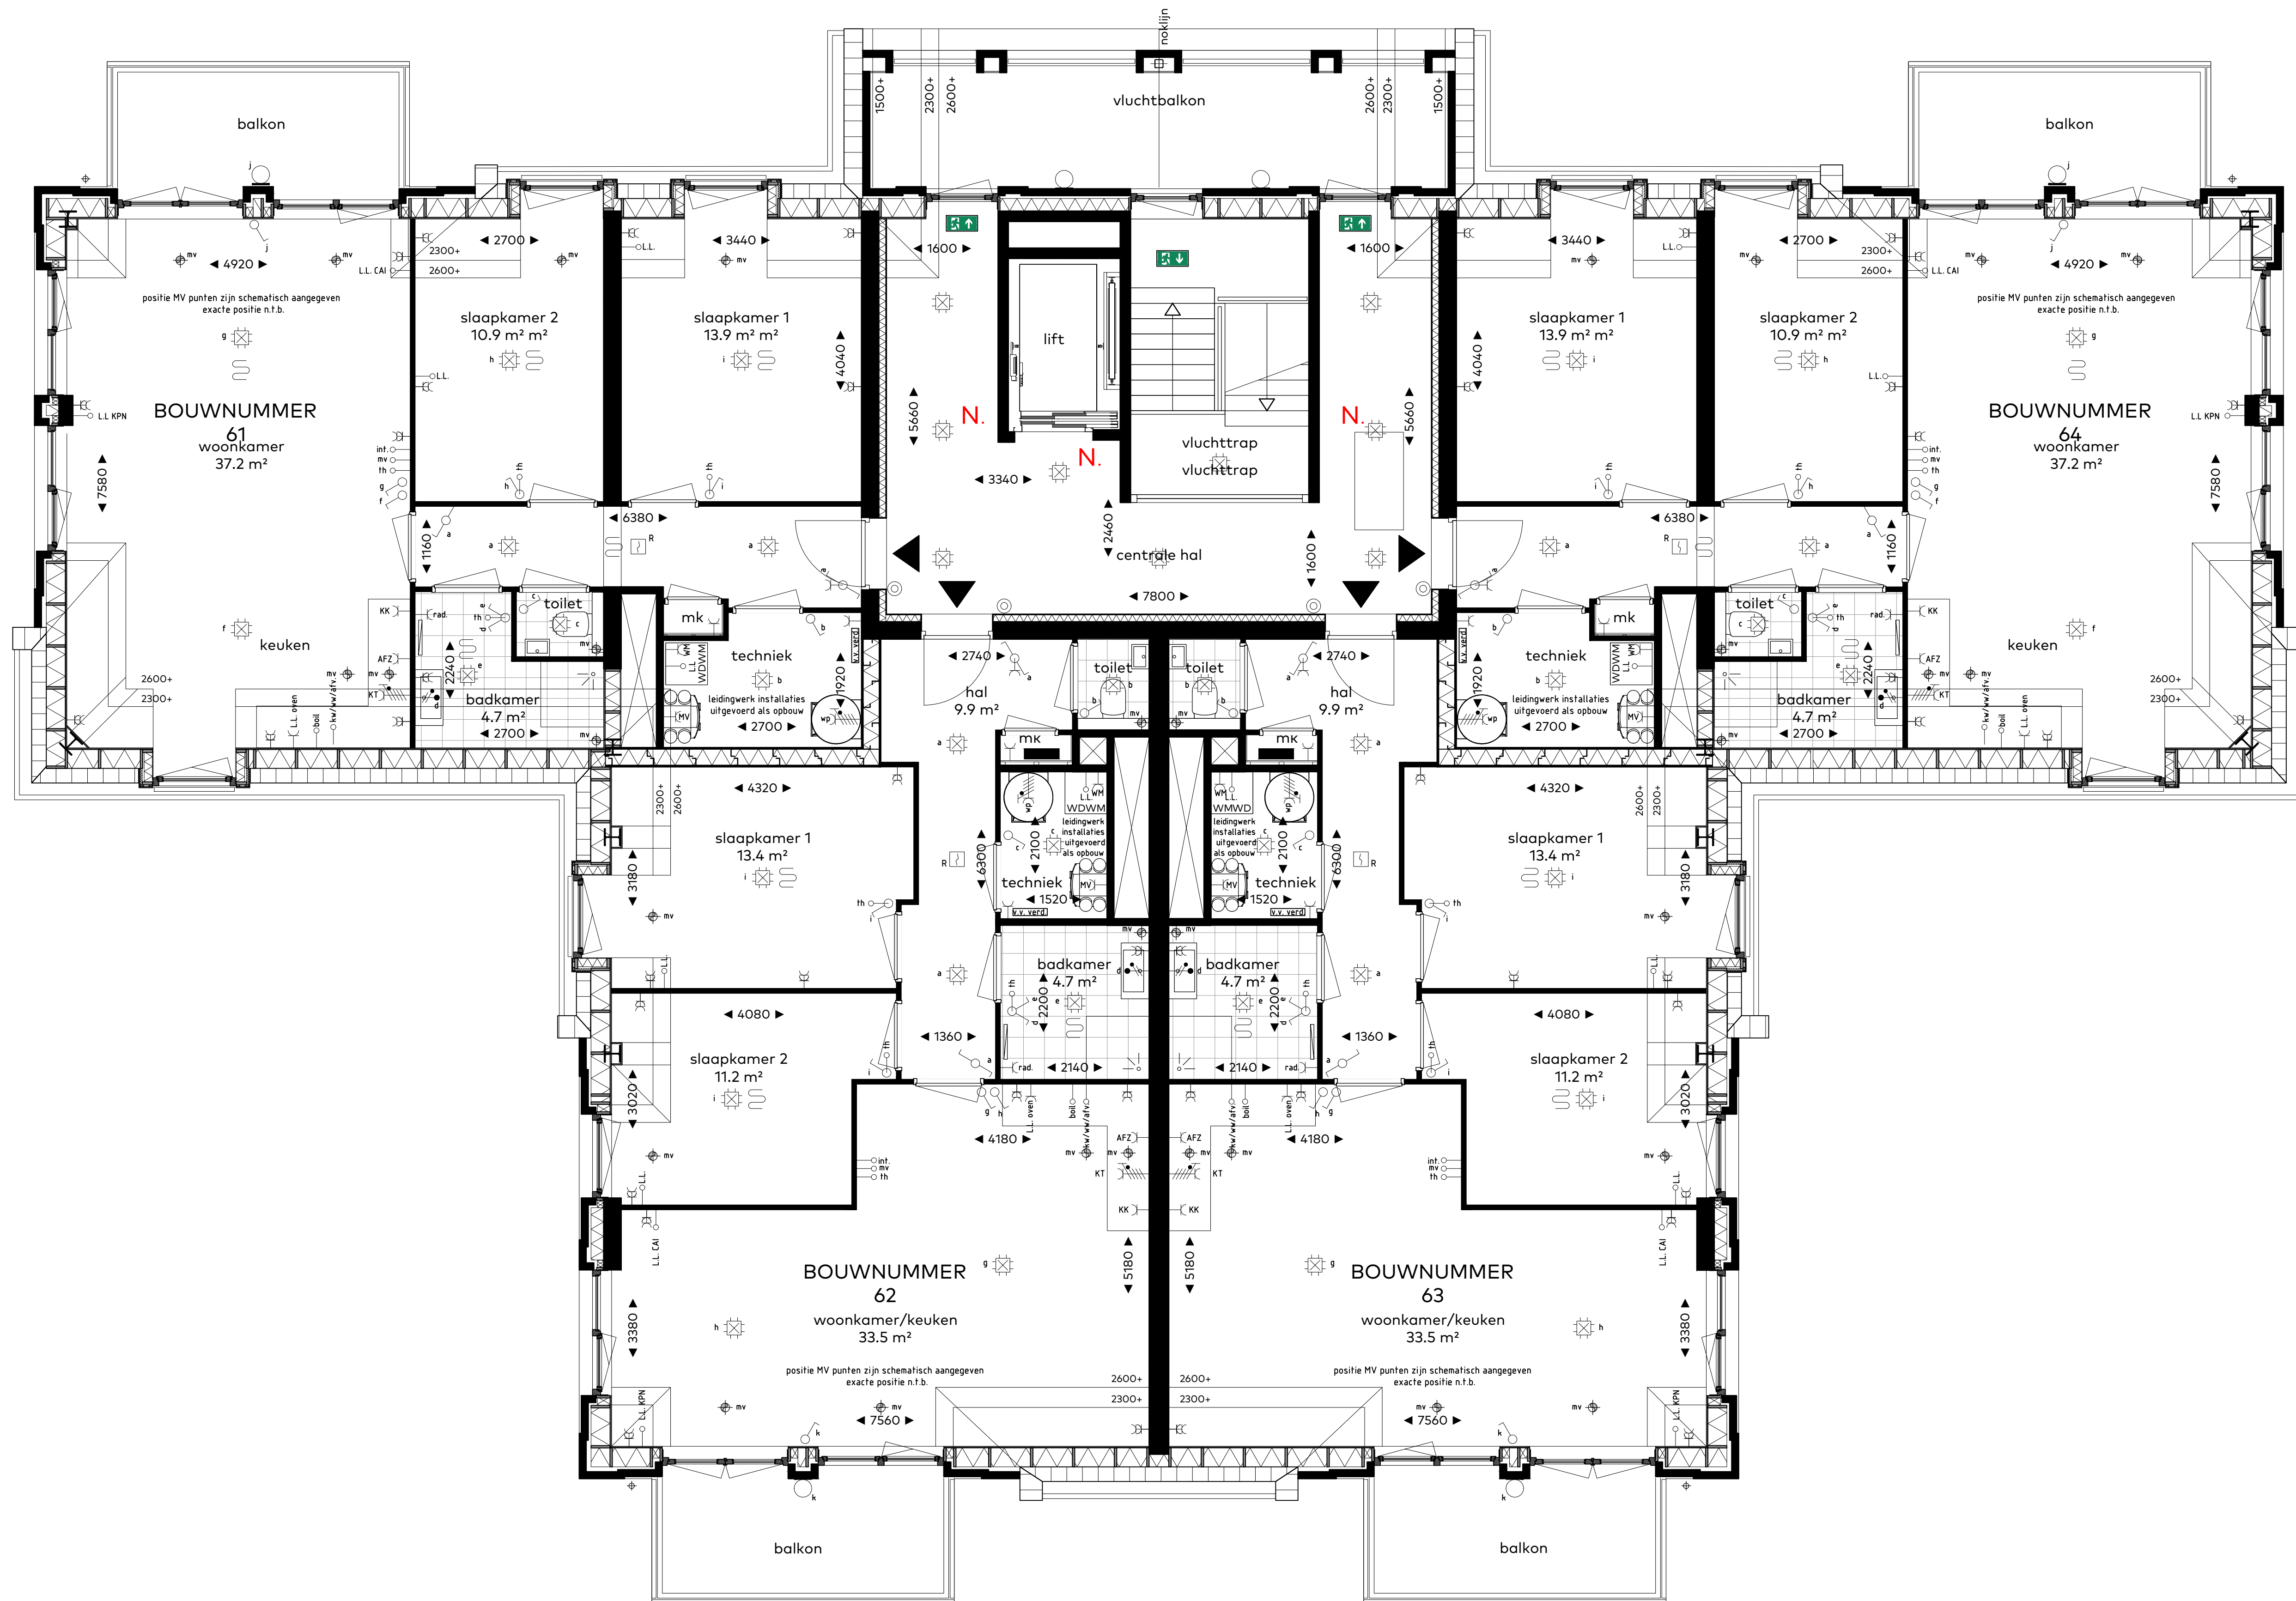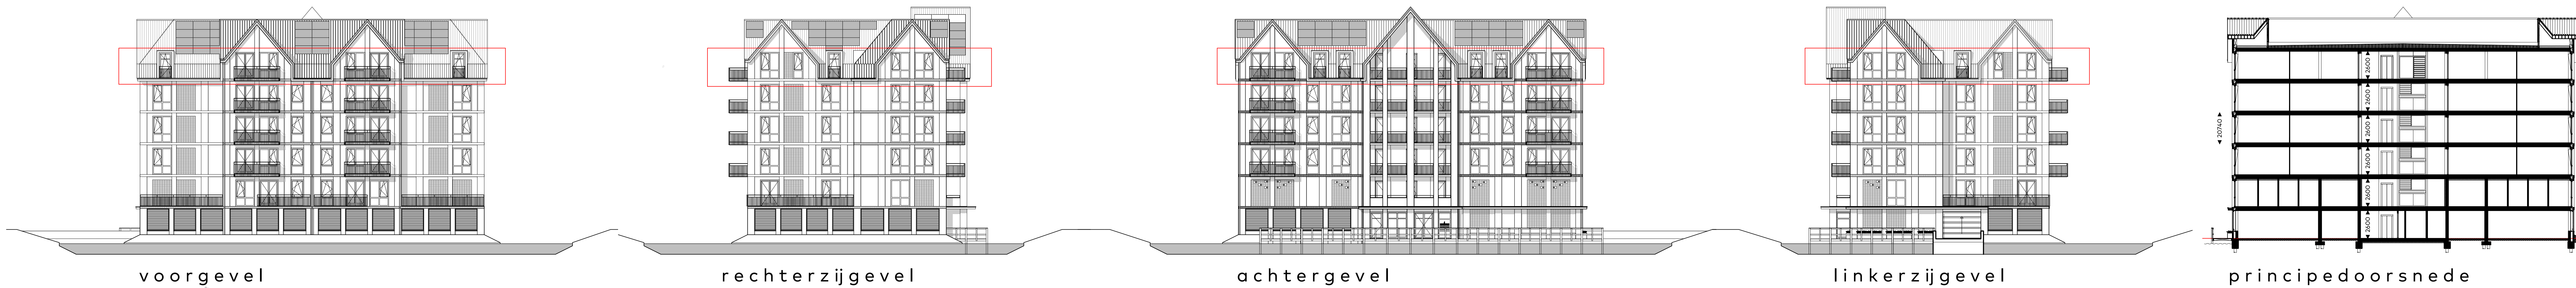

renvooi	
Ruimtebenaming	
hal	= verkeersruimte
woonkamer	= verblijfsruimte
keuken	= verblijfsruimte
slaapkamer	= verblijfsruimte
toilet	= toilet
berging	= berging
badkamer	= badruimte
terras	= buitenruimte
balkon	= buitenruimte
techniek	= technische ruimte

Afkortingen	
wtw	= warmterugwin-ventilatie systeem
wp	= warmtepomp
wm	= wasmachine
wd	= droger
k.k.	= kookkast
bol	= boiler
afz.	= afzuigkap
kt.	= elektrisch kooktoestel

Symbol	Omschrijving
	kabeletelevisie en telefoon (onbedraad)
	thermostaat
	aansluiting koud-en warm water en afv.
	schakelaar ventilatie
	rookmelder
	plafond lichtpunt
	wand lichtpunt
	wand lichtpunt buiten
	enkele wandschakelaar
	dubbele wandschakelaar
	hotel wandschakelaar
	verdeling elektra
	deurbel
	enkele w.c.d. met randsaarde
	dubbele w.c.d. met randsaarde
	vloerverwarming
	intercom systeem
	verdelers vloerverwarming
	aansluitpunt warmtepomp
	loze leiding
	aansluitpunt mechanische ventilatie
	aansluitpunt wasmachine
	aansluitpunt droger
	radiator (elektrisch)
	noodverlichting